




PARTICOLARE TECNOLOGICO- SEZIONE TRINCEA DI POSA CAVI AD ANELLO MT SU STRADA ASFALTATA SCALA 1:10 (QUOTE IN m)

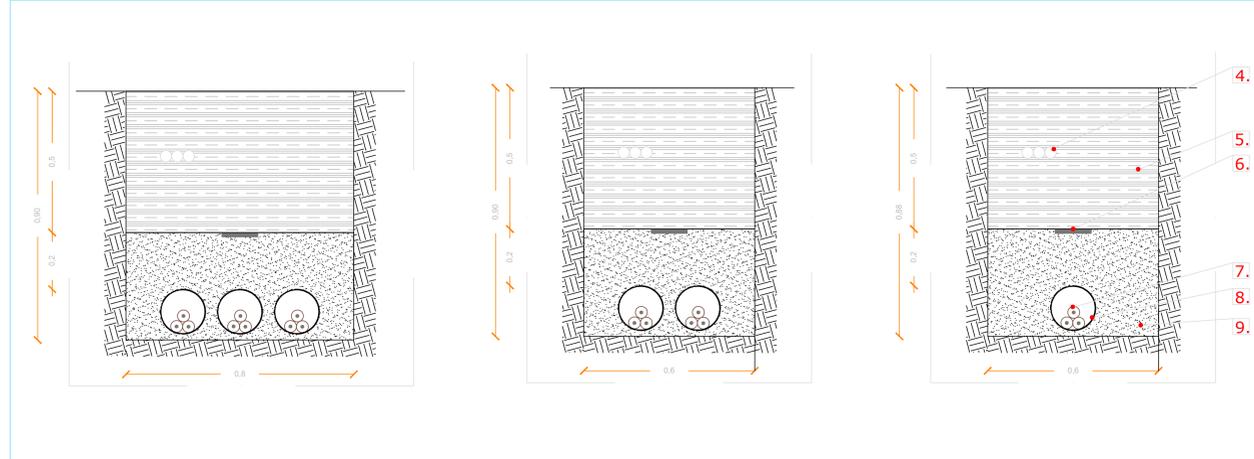


PARTICOLARE TECNOLOGICO- SEZIONE TRINCEA DI POSA CAVI AD ANELLO MT SU STRADA STERRATA O TERRENO AGRICOLO SCALA 1:10 (QUOTE IN m)

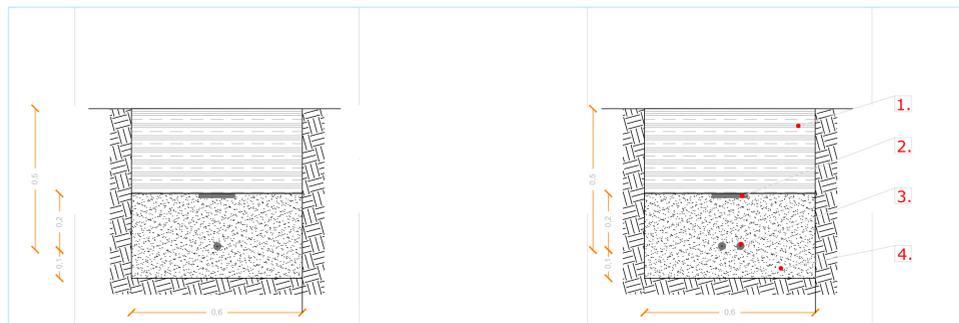


PARTICOLARE TECNOLOGICO- SEZIONE TRINCEA DI POSA CAVI TIPO PER RETI INTERNE BT (C-A E C-C) E SPECIALI SCALA 1:20 (QUOTE IN m)

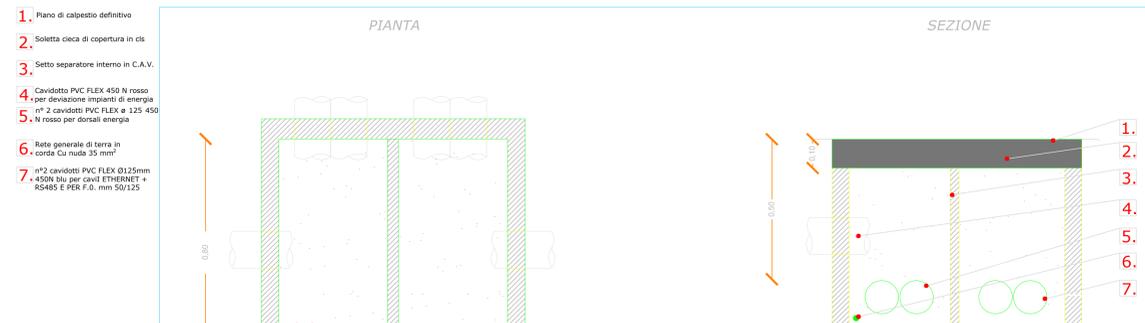

POZZETTO LINEE DORSALI DI SERVIZIO SCALA 1:10 (QUOTE IN m)

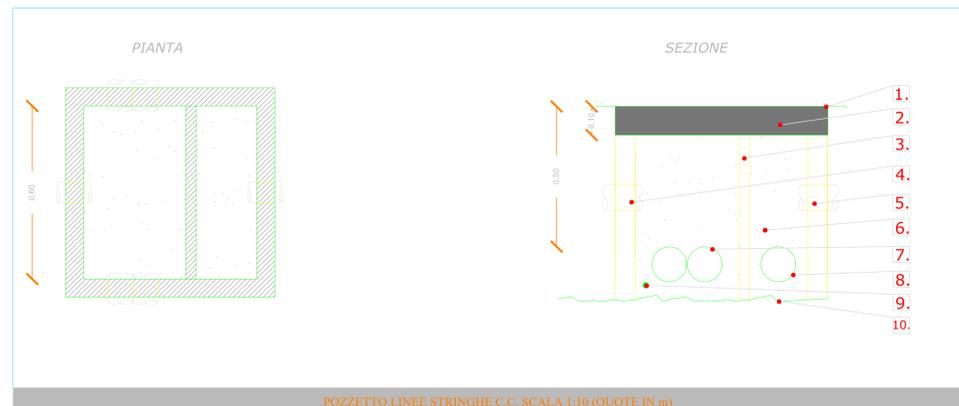

POZZETTO LINEE STRINGHE C.C. SCALA 1:10 (QUOTE IN m)

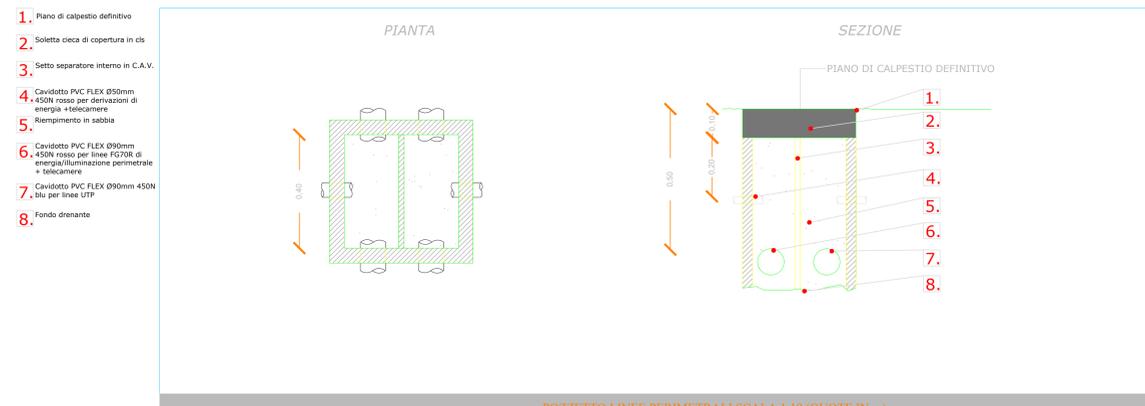

POZZETTO LINEE PERIMETRALI SCALA 1:10 (QUOTE IN m)



REGIONE CAMPANIA  
 PROVINCIA DI CASERTA  
 COMUNE DI CANCELLO ED ARNONE

PROGETTO PER LA REALIZZAZIONE DI UN IMPIANTO FOTOVOLTAICO DENOMINATO "LA FOSSA" DELLA POTENZA DI 43.410 kWp - 40.000 KVA

STARENERGIA  
 StarEnergia srl  
 sede legale Via Francesco Giordani n. 42  
 800122 Napoli  
 P.IVA 05769401216 PEC: [starenergia@pec.it](mailto:starenergia@pec.it)

DETTAGLI COSTRUTTIVI CAVIDOTTI

PROGETTISTI	PROPONENTE	SCALA
	Nova Energia s.r.l. sede legale Via F. Giordani n. 42 800122 Napoli Tel.+39 081 660 7743 Fax +39 081 060 7876 C.F. e P.IVA 06888841219 PEC: <a href="mailto:novaenergia@pecditta.com">novaenergia@pecditta.com</a>	VARIE TAVOLA TDE-09

Redazione e coordinamento: ing. Roberto Caldara

Rev:	Data:	Note:
	04/03/2022	