


SCALA 1:2000

LEGENDA

- Aerogeneratori esistenti di proprietà AM Energie Rinnovabili
- Tracker
- Caviddotto esistente (campo eolico)
- Caviddotto di progetto (campo fotovoltaico)

BENI DI INTERESSE

- Beni archeologici
- Aree di interesse archeologico
- Beni isolati
- Aree individuate dal Libero Consorzio Comunale di Enna "Vincolo storico etnoantropologico"
- Centri abitati
- Tratti stradali di interesse
- Area vasta (diametro tot 12 km)

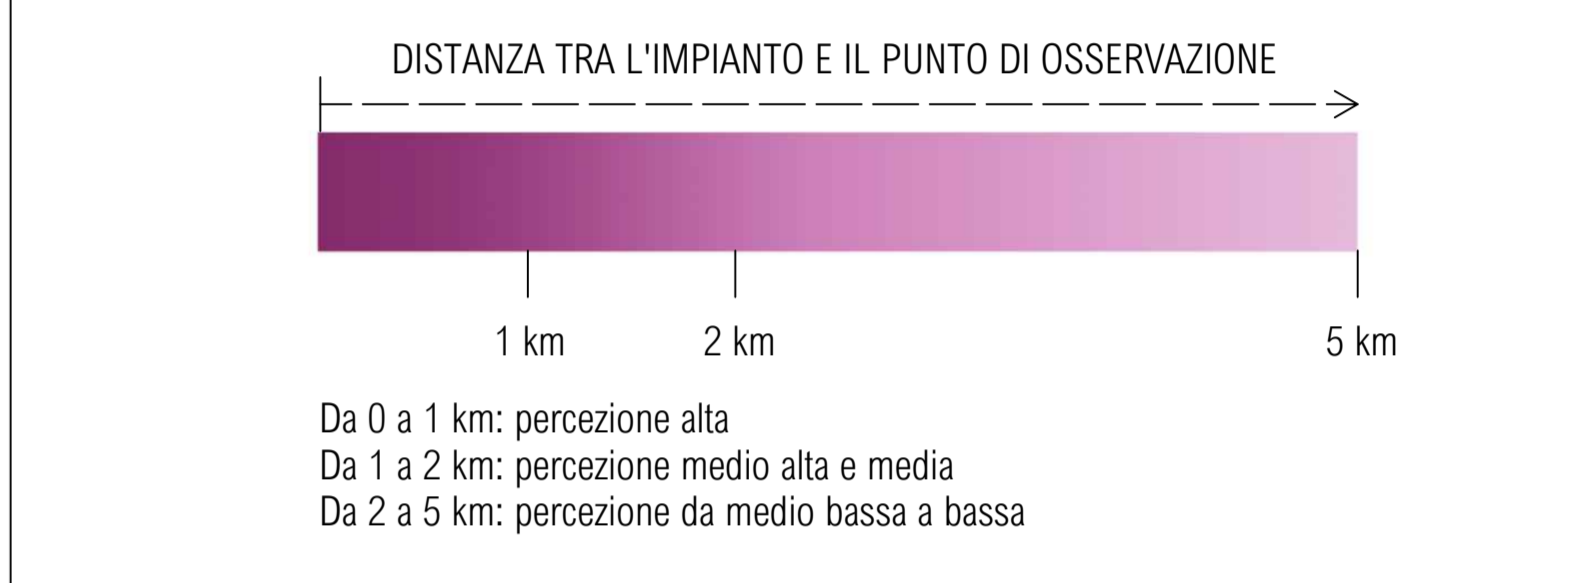

- GEOSITI SUL TERRITORIO**
- NAT-4CA-0475: GEOSITO REGIONALE - Scogliere coralline di Cacchiamo
 - NAT-4CA-0492: GEOSITO NAZIONALE - Lave di Pizzo S. Agostino
 - NAT-4LE-0504: GEOSITO INTERNAZIONALE - Sili Basaltico Trissico di C. Da Vignale
- AREE NATURA 2000 SUL TERRITORIO**
- ITA060009: ZSC Monte Zimmara
 - ITA060011: ZSC Monte San Calogero
 - ITA060008: ZSC Bosco di Sperlinga, Alto Salso
 - ITA060004: ZSC Monte Altesina

REGIONE SICILIANA
 Città Metropolitana di Palermo
COMUNI DI GANGI E BOMPIETRO

IMPIANTO AGRO-FOTOVOLTAICO "SERRA DEL VENTO"
 Progetto per la realizzazione di un impianto agro-fotovoltaico denominato "Serra del Vento" per una potenza complessiva di immissione in rete pari a 20,0 MW e opere connesse da realizzarsi nei comuni di Gangi e Bompietro.

COMITITANTE

PROGETTAZIONE E GRUPPO DI LAVORO

| | | |
|---------------------------|----------------------------------|----------------------------|
| Arch. Giuseppina Leone | Progetto ambientale | arch.gleone@gmail.com |
| Ing. Vincenzo Buticò | Progetto geotecnico | ing.vincenzo.butico@ker.it |
| Arch. Elena Balvedere | Progetto paesaggistico | balvedereelena@gmail.com |
| Ing. Giovanni Bertoldi | Progetto elettrico | gbertoldi@spn.it |
| Dot. Giuseppe D'Angelo | Progetto paesaggistico | gdangelo84@gmail.com |
| Prof. Dot. Giuseppe Barba | Consulenza paesaggi dell'energia | giuseppebarba@gmail.com |
| Dot. Giovanni Spatola | Consulenza archeologica | giovannispatola@gmail.com |

IDENTIFICATIVO FILE ELABORATO: EROEPO0015140

| DESCRIZIONE ELABORATO | MAPPA TITOLARE | MAPPA TITOLARE | VERIFICA | APPROVAZIONE | |
|-----------------------|----------------|---------------------------------|--------------------|----------------|----------------------|
| REV. | DATA | OGGETTO DELLA REVISIONE | ELABORAZIONE | VERIFICA | APPROVAZIONE |
| REV. 01 | MARZO 2022 | DEFINIZIONE PRODOTTO DEFINITIVO | Arch. E. Balvedere | Arch. G. Leone | Ing. Vincenzo Buticò |