Firmato digitalmente da
Agnese ROCCO ANTONIO ALFREDO AVALLONE
CN = Rocco Agnese E ANTONIO ALFREDO AVALLONE
C = IT

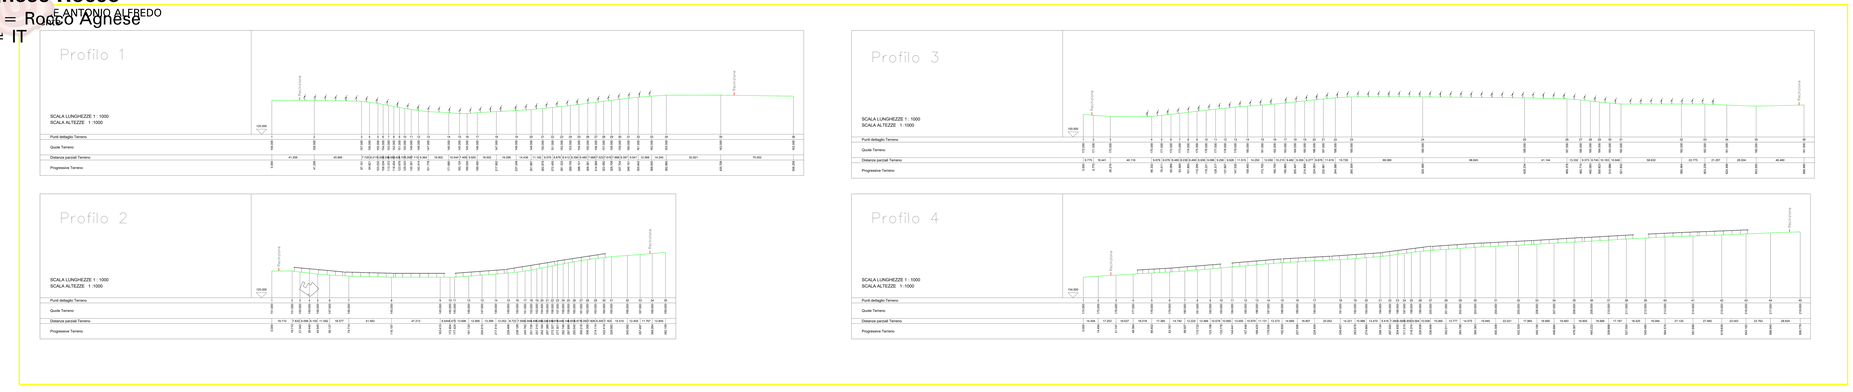

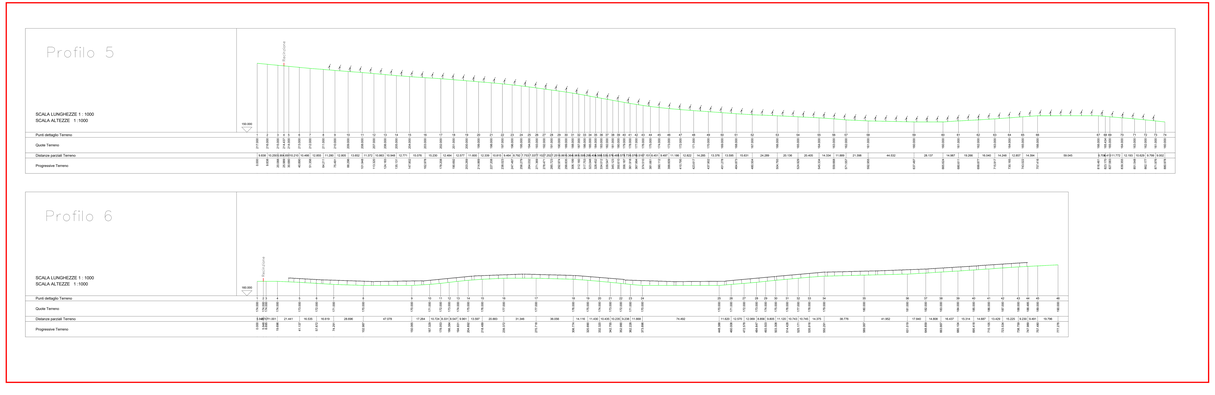

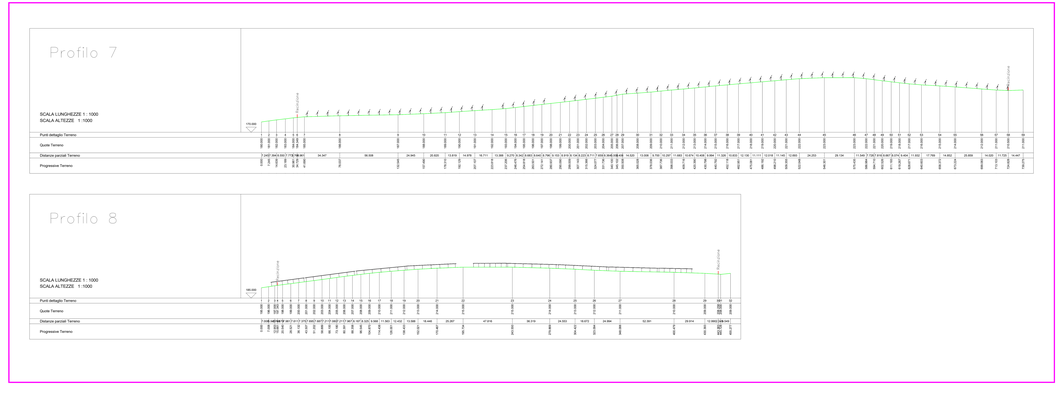

Campo	Tracker 2P-56	Tracker 3P-84	Tot.Pannelli	Potenza	Inverter 5 Mw
1	112	286	30.296	16.208.360	3
2	106	810	73.976	39.577.160	7
3	174	596	59.808	31.997.280	6
	392	1.692	164.080	87.782.800	16

REGIONE PUGLIA | PROVINCIA DI BARLETTA-ANDRIA-BARI | COMUNE DI MINERVINO

Denominazione Impianto: SCAFANIZZA

Ubicazione: Comune di Minervino (BT) Località: "Scapanizza" | Fogli: 44/47 | Particelle Trains

PROGETTO DEFINITIVO

DI UN IMPIANTO SOLARE FOTOVOLTAICO CONNESSO ALLA RTN DELLA POTENZA DI PICCO PARI A 87.782,8 kWDC E POTENZA IN IMMISSIONE PARI A 79.200 kW,C SALLE RELATIVE OPERE DI CONNESSIONE ALLA RTN RICADENTE NEI COMUNI DI MINERVINO (BT), VENOSA E MONTEMILONE (PZ) E PIANO AGRONOMICO PER L'UTILIZZO A SCOPI AGRICOLI DELL'AREA.

PROPONENTE: solarig — SOLAR ENERGY VENTUNO S.r.l.

SOLAR ENERGY VENTUNO S.R.L.
Via Sebastian Altmann, 9
39100 Bolzano (BZ)
P.I.V.A. 03084170211
PEC: solarenergyventuno.srl@legalmail.it

Codice Autorizzazione Unica 1YKOOC8

ELABORATO: Rilievo Planoaltimetrico - Profili | Tav.n° 2P-SC | Scala: 1:1000

Revisione	Data	Motivo	Eseguito	Verificato	Approvato
Rev.0	Maggio 2023	Rilievo Planoaltimetrico Autorizzazione Unica Regionale (P.U.R.) art. 27 del D.Lgs. 152/2006			
1					
2					

IL PROGETTISTA
Dott. Ing. ANTONIO ALFREDO AVALLONE
Via Lanera n. 19 - 70013 Bonvalda (MT)
Ordine degli Ingegneri di Matera n. 624
PEC:antonioavallone@pec.it
Cell: 328 766 8183

IL TECNICO
Dott. Ing. ANTONIO ALFREDO AVALLONE
Via Lanera n. 19 - 70013 Bonvalda (MT)
Ordine degli Ingegneri di Matera n. 624
PEC:antonioavallone@pec.it
Cell: 328 766 8183

Spazio Riservato agli Enti

Tutti i diritti sono riservati, la riproduzione anche parziale del disegno è vietata.