Firmato digitalmente da
Agnese Rocco
CN = Rocco Agnese
C = IT

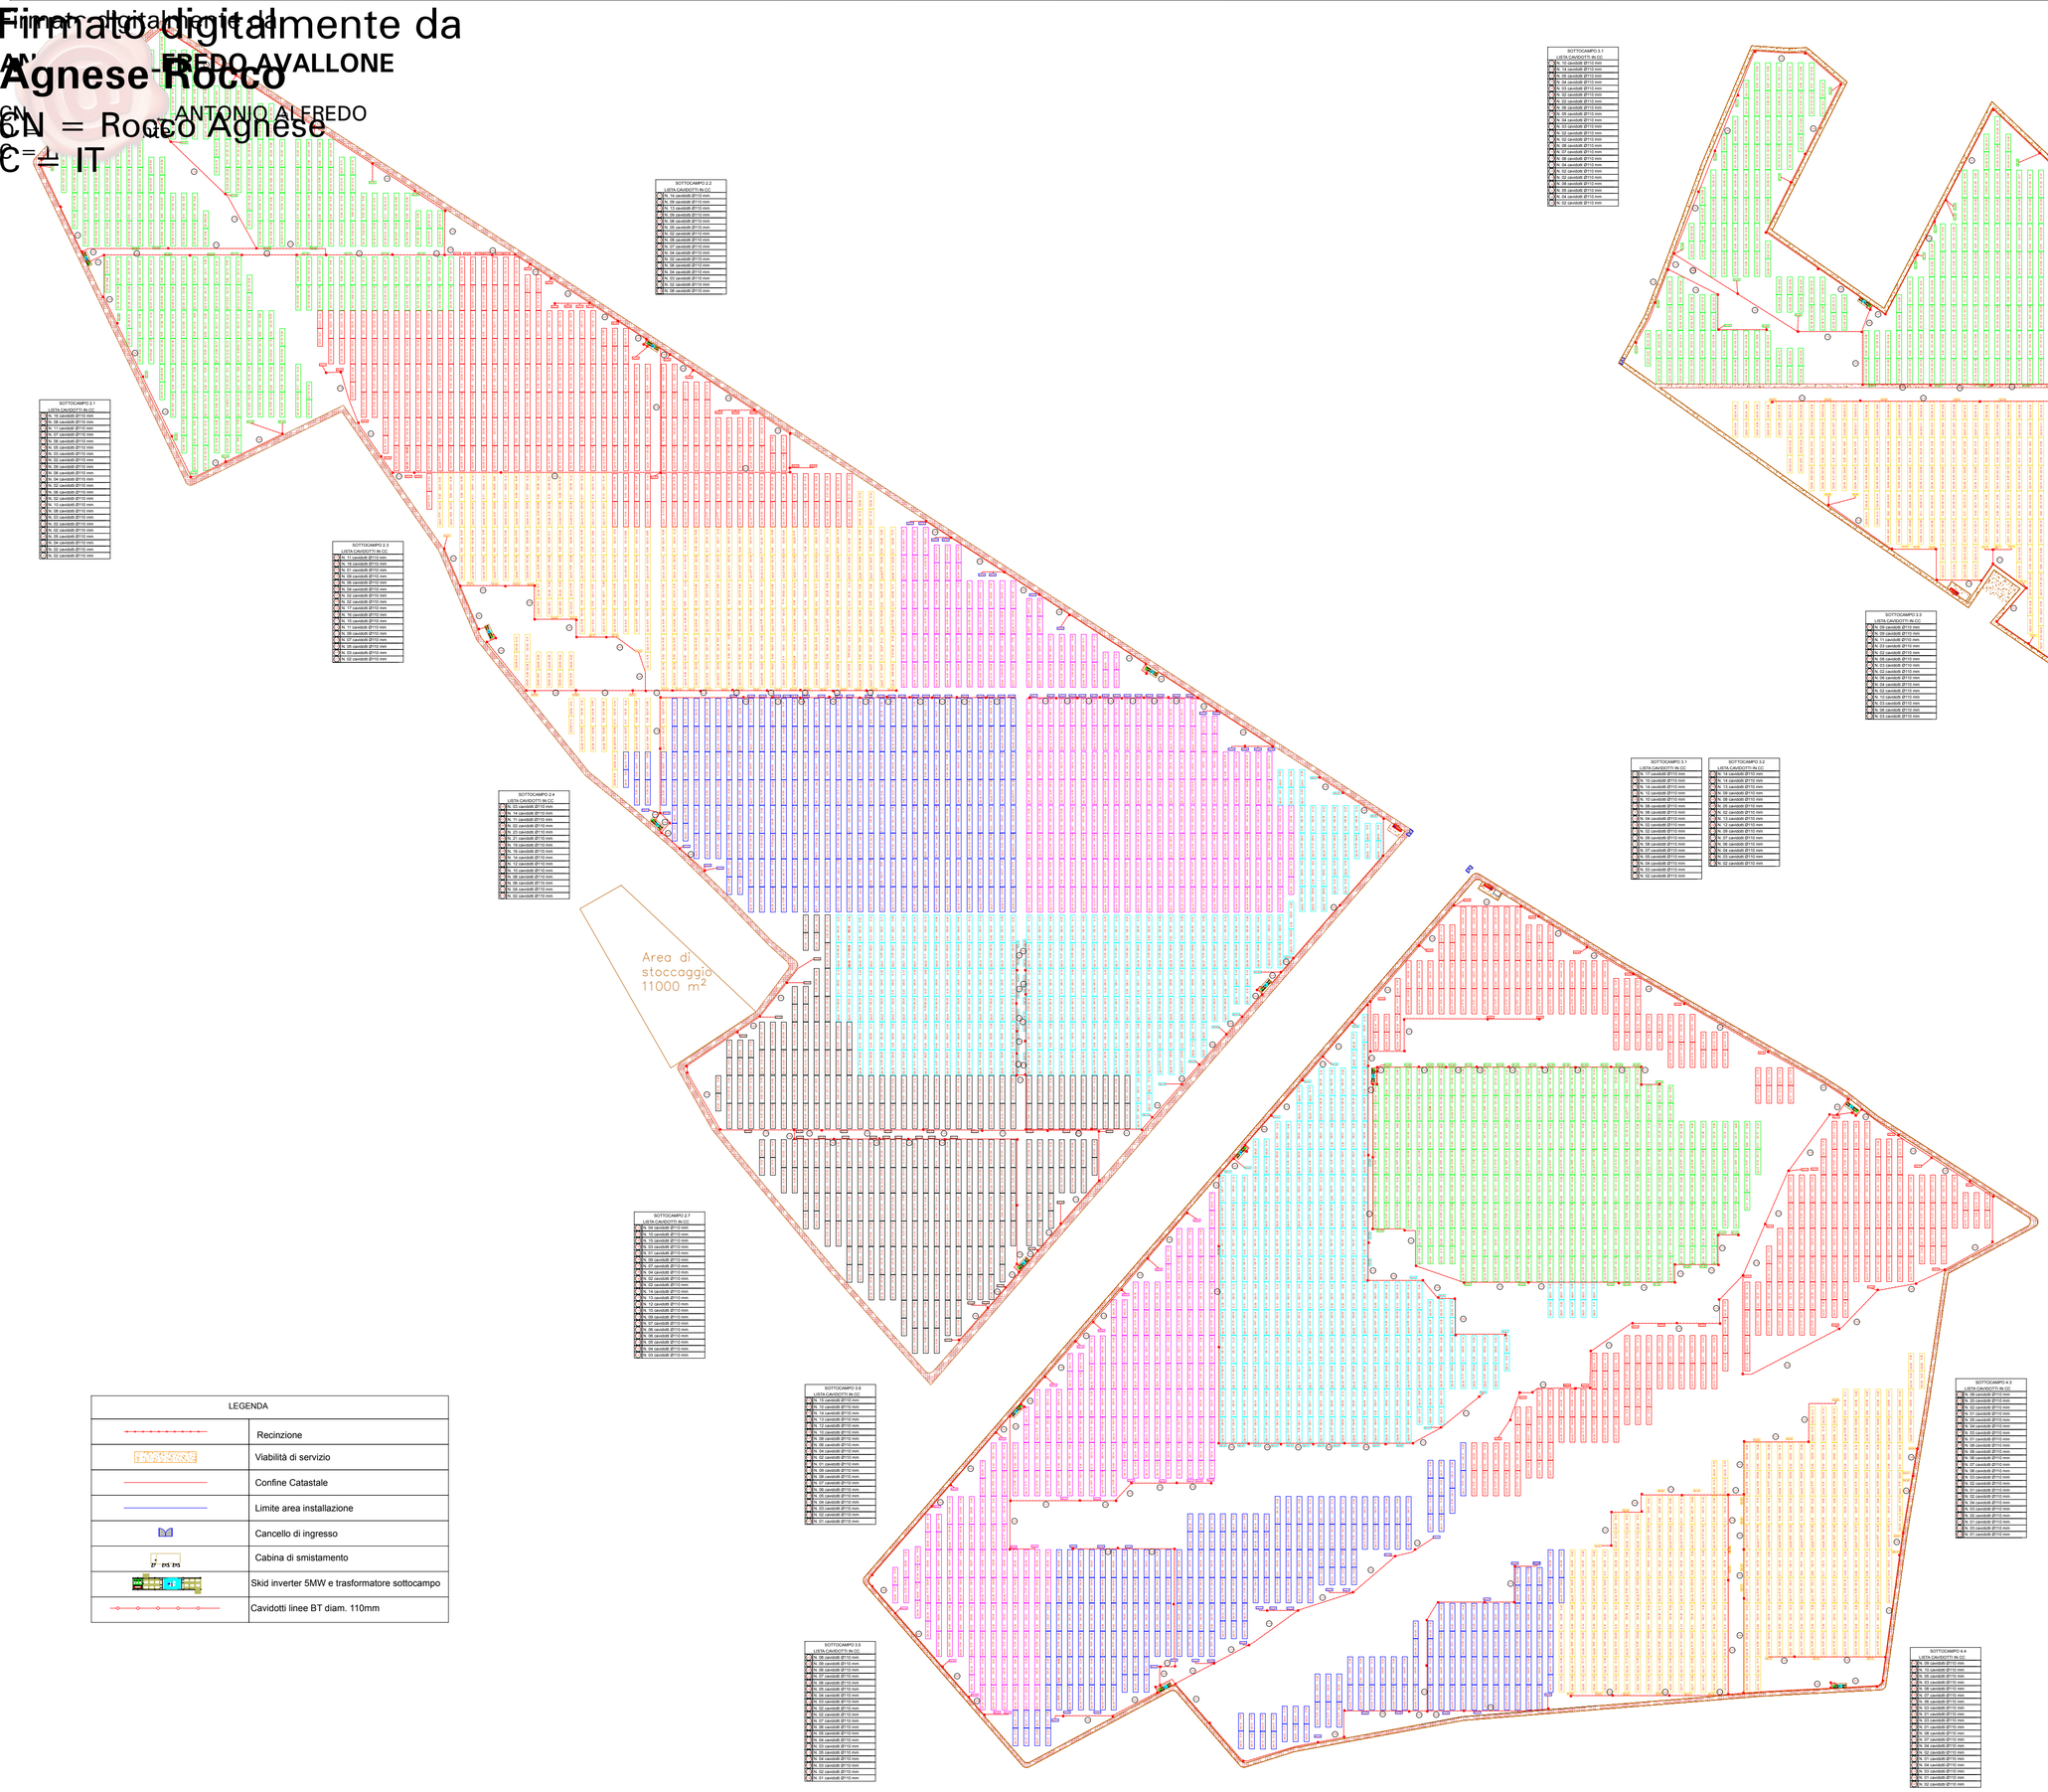

SOTTOCAMPO 1.1	
LISTA CAVIDOTTI IN DC	
N. 79 cavidotti Ø110 mm	
N. 68 cavidotti Ø110 mm	
N. 1 cavidotti Ø110 mm	
N. 07 cavidotti Ø110 mm	
N. 08 cavidotti Ø110 mm	
N. 05 cavidotti Ø110 mm	
N. 03 cavidotti Ø110 mm	
N. 02 cavidotti Ø110 mm	
N. 04 cavidotti Ø110 mm	
N. 09 cavidotti Ø110 mm	
N. 06 cavidotti Ø110 mm	
N. 05 cavidotti Ø110 mm	
N. 12 cavidotti Ø110 mm	
N. 08 cavidotti Ø110 mm	
N. 03 cavidotti Ø110 mm	
N. 02 cavidotti Ø110 mm	
N. 04 cavidotti Ø110 mm	
N. 02 cavidotti Ø110 mm	

SOTTOCAMPO 2.1	
LISTA CAVIDOTTI IN DC	
N. 79 cavidotti Ø110 mm	
N. 68 cavidotti Ø110 mm	
N. 1 cavidotti Ø110 mm	
N. 07 cavidotti Ø110 mm	
N. 08 cavidotti Ø110 mm	
N. 05 cavidotti Ø110 mm	
N. 03 cavidotti Ø110 mm	
N. 02 cavidotti Ø110 mm	
N. 04 cavidotti Ø110 mm	
N. 09 cavidotti Ø110 mm	
N. 06 cavidotti Ø110 mm	
N. 05 cavidotti Ø110 mm	
N. 12 cavidotti Ø110 mm	
N. 08 cavidotti Ø110 mm	
N. 03 cavidotti Ø110 mm	
N. 02 cavidotti Ø110 mm	
N. 04 cavidotti Ø110 mm	
N. 02 cavidotti Ø110 mm	

SOTTOCAMPO 2.2	
LISTA CAVIDOTTI IN DC	
N. 14 cavidotti Ø110 mm	
N. 13 cavidotti Ø110 mm	
N. 10 cavidotti Ø110 mm	
N. 09 cavidotti Ø110 mm	
N. 08 cavidotti Ø110 mm	
N. 06 cavidotti Ø110 mm	
N. 02 cavidotti Ø110 mm	
N. 08 cavidotti Ø110 mm	
N. 07 cavidotti Ø110 mm	
N. 04 cavidotti Ø110 mm	
N. 02 cavidotti Ø110 mm	
N. 06 cavidotti Ø110 mm	
N. 04 cavidotti Ø110 mm	
N. 02 cavidotti Ø110 mm	
N. 08 cavidotti Ø110 mm	

SOTTOCAMPO 2.3	
LISTA CAVIDOTTI IN DC	
N. 14 cavidotti Ø110 mm	
N. 13 cavidotti Ø110 mm	
N. 12 cavidotti Ø110 mm	
N. 09 cavidotti Ø110 mm	
N. 08 cavidotti Ø110 mm	
N. 06 cavidotti Ø110 mm	
N. 02 cavidotti Ø110 mm	
N. 17 cavidotti Ø110 mm	
N. 16 cavidotti Ø110 mm	
N. 15 cavidotti Ø110 mm	
N. 11 cavidotti Ø110 mm	
N. 07 cavidotti Ø110 mm	
N. 05 cavidotti Ø110 mm	
N. 03 cavidotti Ø110 mm	
N. 02 cavidotti Ø110 mm	

SOTTOCAMPO 2.4	
LISTA CAVIDOTTI IN DC	
N. 23 cavidotti Ø110 mm	
N. 19 cavidotti Ø110 mm	
N. 14 cavidotti Ø110 mm	
N. 12 cavidotti Ø110 mm	
N. 23 cavidotti Ø110 mm	
N. 21 cavidotti Ø110 mm	
N. 18 cavidotti Ø110 mm	
N. 16 cavidotti Ø110 mm	
N. 14 cavidotti Ø110 mm	
N. 12 cavidotti Ø110 mm	
N. 10 cavidotti Ø110 mm	
N. 08 cavidotti Ø110 mm	
N. 06 cavidotti Ø110 mm	
N. 04 cavidotti Ø110 mm	
N. 02 cavidotti Ø110 mm	

SOTTOCAMPO 2.7	
LISTA CAVIDOTTI IN DC	
N. 34 cavidotti Ø110 mm	
N. 33 cavidotti Ø110 mm	
N. 30 cavidotti Ø110 mm	
N. 29 cavidotti Ø110 mm	
N. 31 cavidotti Ø110 mm	
N. 28 cavidotti Ø110 mm	
N. 27 cavidotti Ø110 mm	
N. 24 cavidotti Ø110 mm	
N. 22 cavidotti Ø110 mm	
N. 19 cavidotti Ø110 mm	
N. 17 cavidotti Ø110 mm	
N. 14 cavidotti Ø110 mm	
N. 12 cavidotti Ø110 mm	
N. 10 cavidotti Ø110 mm	
N. 08 cavidotti Ø110 mm	
N. 06 cavidotti Ø110 mm	
N. 05 cavidotti Ø110 mm	
N. 03 cavidotti Ø110 mm	
N. 02 cavidotti Ø110 mm	

SOTTOCAMPO 3.1	
LISTA CAVIDOTTI IN DC	
N. 79 cavidotti Ø110 mm	
N. 68 cavidotti Ø110 mm	
N. 1 cavidotti Ø110 mm	
N. 07 cavidotti Ø110 mm	
N. 08 cavidotti Ø110 mm	
N. 05 cavidotti Ø110 mm	
N. 03 cavidotti Ø110 mm	
N. 02 cavidotti Ø110 mm	
N. 04 cavidotti Ø110 mm	
N. 09 cavidotti Ø110 mm	
N. 06 cavidotti Ø110 mm	
N. 05 cavidotti Ø110 mm	
N. 12 cavidotti Ø110 mm	
N. 08 cavidotti Ø110 mm	
N. 03 cavidotti Ø110 mm	
N. 02 cavidotti Ø110 mm	
N. 04 cavidotti Ø110 mm	
N. 02 cavidotti Ø110 mm	

SOTTOCAMPO 3.2	
LISTA CAVIDOTTI IN DC	
N. 14 cavidotti Ø110 mm	
N. 13 cavidotti Ø110 mm	
N. 10 cavidotti Ø110 mm	
N. 09 cavidotti Ø110 mm	
N. 08 cavidotti Ø110 mm	
N. 06 cavidotti Ø110 mm	
N. 02 cavidotti Ø110 mm	
N. 08 cavidotti Ø110 mm	
N. 07 cavidotti Ø110 mm	
N. 04 cavidotti Ø110 mm	
N. 02 cavidotti Ø110 mm	
N. 06 cavidotti Ø110 mm	
N. 04 cavidotti Ø110 mm	
N. 02 cavidotti Ø110 mm	
N. 08 cavidotti Ø110 mm	
N. 04 cavidotti Ø110 mm	
N. 02 cavidotti Ø110 mm	

SOTTOCAMPO 3.3	
LISTA CAVIDOTTI IN DC	
N. 09 cavidotti Ø110 mm	
N. 08 cavidotti Ø110 mm	
N. 11 cavidotti Ø110 mm	
N. 03 cavidotti Ø110 mm	
N. 02 cavidotti Ø110 mm	
N. 06 cavidotti Ø110 mm	
N. 03 cavidotti Ø110 mm	
N. 02 cavidotti Ø110 mm	
N. 08 cavidotti Ø110 mm	
N. 04 cavidotti Ø110 mm	
N. 02 cavidotti Ø110 mm	
N. 10 cavidotti Ø110 mm	
N. 02 cavidotti Ø110 mm	
N. 06 cavidotti Ø110 mm	
N. 03 cavidotti Ø110 mm	

SOTTOCAMPO 3.1	
LISTA CAVIDOTTI IN DC	
N. 17 cavidotti Ø110 mm	
N. 16 cavidotti Ø110 mm	
N. 14 cavidotti Ø110 mm	
N. 12 cavidotti Ø110 mm	
N. 10 cavidotti Ø110 mm	
N. 08 cavidotti Ø110 mm	
N. 06 cavidotti Ø110 mm	
N. 04 cavidotti Ø110 mm	
N. 02 cavidotti Ø110 mm	
N. 09 cavidotti Ø110 mm	
N. 08 cavidotti Ø110 mm	
N. 07 cavidotti Ø110 mm	
N. 04 cavidotti Ø110 mm	
N. 02 cavidotti Ø110 mm	
N. 06 cavidotti Ø110 mm	
N. 04 cavidotti Ø110 mm	
N. 02 cavidotti Ø110 mm	

SOTTOCAMPO 3.2	
LISTA CAVIDOTTI IN DC	
N. 19 cavidotti Ø110 mm	
N. 18 cavidotti Ø110 mm	
N. 15 cavidotti Ø110 mm	
N. 13 cavidotti Ø110 mm	
N. 09 cavidotti Ø110 mm	
N. 08 cavidotti Ø110 mm	
N. 12 cavidotti Ø110 mm	
N. 10 cavidotti Ø110 mm	
N. 12 cavidotti Ø110 mm	
N. 07 cavidotti Ø110 mm	
N. 08 cavidotti Ø110 mm	
N. 06 cavidotti Ø110 mm	
N. 03 cavidotti Ø110 mm	

SOTTOCAMPO 3.5	
LISTA CAVIDOTTI IN DC	
N. 08 cavidotti Ø110 mm	
N. 07 cavidotti Ø110 mm	
N. 04 cavidotti Ø110 mm	
N. 07 cavidotti Ø110 mm	
N. 05 cavidotti Ø110 mm	
N. 03 cavidotti Ø110 mm	
N. 04 cavidotti Ø110 mm	
N. 12 cavidotti Ø110 mm	
N. 10 cavidotti Ø110 mm	
N. 08 cavidotti Ø110 mm	
N. 06 cavidotti Ø110 mm	
N. 05 cavidotti Ø110 mm	
N. 03 cavidotti Ø110 mm	
N. 02 cavidotti Ø110 mm	

SOTTOCAMPO 3.6	
LISTA CAVIDOTTI IN DC	
N. 15 cavidotti Ø110 mm	
N. 12 cavidotti Ø110 mm	
N. 14 cavidotti Ø110 mm	
N. 13 cavidotti Ø110 mm	
N. 12 cavidotti Ø110 mm	
N. 10 cavidotti Ø110 mm	
N. 08 cavidotti Ø110 mm	
N. 06 cavidotti Ø110 mm	
N. 04 cavidotti Ø110 mm	
N. 02 cavidotti Ø110 mm	
N. 09 cavidotti Ø110 mm	
N. 08 cavidotti Ø110 mm	
N. 07 cavidotti Ø110 mm	
N. 05 cavidotti Ø110 mm	
N. 03 cavidotti Ø110 mm	
N. 02 cavidotti Ø110 mm	

SOTTOCAMPO 4.3	
LISTA CAVIDOTTI IN DC	
N. 26 cavidotti Ø110 mm	
N. 22 cavidotti Ø110 mm	
N. 20 cavidotti Ø110 mm	
N. 23 cavidotti Ø110 mm	
N. 18 cavidotti Ø110 mm	
N. 16 cavidotti Ø110 mm	
N. 14 cavidotti Ø110 mm	
N. 12 cavidotti Ø110 mm	
N. 10 cavidotti Ø110 mm	
N. 08 cavidotti Ø110 mm	
N. 06 cavidotti Ø110 mm	
N. 04 cavidotti Ø110 mm	
N. 02 cavidotti Ø110 mm	
N. 21 cavidotti Ø110 mm	
N. 19 cavidotti Ø110 mm	
N. 17 cavidotti Ø110 mm	
N. 15 cavidotti Ø110 mm	
N. 13 cavidotti Ø110 mm	
N. 11 cavidotti Ø110 mm	
N. 09 cavidotti Ø110 mm	
N. 07 cavidotti Ø110 mm	
N. 05 cavidotti Ø110 mm	
N. 03 cavidotti Ø110 mm	

SOTTOCAMPO 4.4	
LISTA CAVIDOTTI IN DC	
N. 09 cavidotti Ø110 mm	
N. 12 cavidotti Ø110 mm	
N. 05 cavidotti Ø110 mm	
N. 03 cavidotti Ø110 mm	
N. 08 cavidotti Ø110 mm	
N. 06 cavidotti Ø110 mm	
N. 04 cavidotti Ø110 mm	
N. 02 cavidotti Ø110 mm	
N. 07 cavidotti Ø110 mm	
N. 05 cavidotti Ø110 mm	
N. 03 cavidotti Ø110 mm	
N. 06 cavidotti Ø110 mm	
N. 04 cavidotti Ø110 mm	
N. 02 cavidotti Ø110 mm	
N. 01 cavidotti Ø110 mm	
N. 03 cavidotti Ø110 mm	
N. 02 cavidotti Ø110 mm	
N. 05 cavidotti Ø110 mm	
N. 03 cavidotti Ø110 mm	
N. 02 cavidotti Ø110 mm	

LEGENDA	
	Recinzione
	Viabilità di servizio
	Confine Catastale
	Limite area installazione
	Cancello di ingresso
	Cabina di smistamento
	Skid inverter 5MW e trasformatore sottocampo
	Cavidotti linee BT diam. 110mm

REGIONE PUGLIA	PROVINCIA DI BARLETTA-ANDRIA-TRANI	COMUNE DI MINERVINO

Denominazione impianto: **SCAPANIZZA**

Ubicazione: **Comune di Minervino (BT)**
Località "Scapanizza"
Foglio: 47 / 44
Particelle: varie

PROGETTO DEFINITIVO

DI UN IMPIANTO SOLARE FOTOVOLTAICO CONNESSO ALLA RTN DELLA POTENZA DI PICCO PARI A 87.782,8 kWDC E POTENZA IN IMMISSIONE PARI A 76.429,92 kWAC, DELLE RELATIVE OPERE DI CONNESSIONE ALLA RTN RICADENTI NEI COMUNI DI MINERVINO (BT), VENOSA E MONTEMILONE (PZ) E PIANO AGRONOMICO PER L'UTILIZZO A SCOPI AGRICOLI DELL'AREA.

PROPONENTE

SOLAR ENERGY VENTUNO S.r.l

SOLAR ENERGY VENTUNO S.R.L.
Via Sebastian Altmann, 9
39100 Bolzano (BZ)
P.IVA: 03084730211
PEC: solarenergyventuno.srl@legalmail.it

Codice Autorizzazione Unica 1YKOOC8

ELABORATO

PLANIMETRIE RETI ELETTRICHE BT

Tav. n° **11EG.5.2**
Scala

Aggiornamenti	Numero	Data	Motivo	Eseguito	Verificato	Approvato
	Rev 0	Marzo 2021	Richiesta Provvedimento Autorizzativo Unico Regionale (P.A.U.R.) art. 27-bis D.Lgs 152/2006			

IL PROGETTISTA
Dott. Ing. ANTONIO ALFREDO AVALLONE
Via Lama n.18 - 75012 Bernalda (MT)
Ordine degli Ingegneri di Matera n. 924
PEC: antonioavallone@pec.it
Cell: 339 796 8183

IL TECNICO
Dott. Ing. ANTONIO PIO VUOVOLO
Sunlive Consulting srls
Via Mario Valente n.68
Ordine degli ingegneri di Foggia nr. 2732
71043 Manfredonia (FG)

Dott. Ing. ANTONIO MISCHITELLI
Via Mons. Tortorelli n.33
71013 San Giovanni Rotondo (FG)
Ordine degli ingegneri di Foggia nr. 1797

Spazio riservato agli Enti

Tutti i diritti sono riservati, la riproduzione anche parziale del disegno è vietata.