










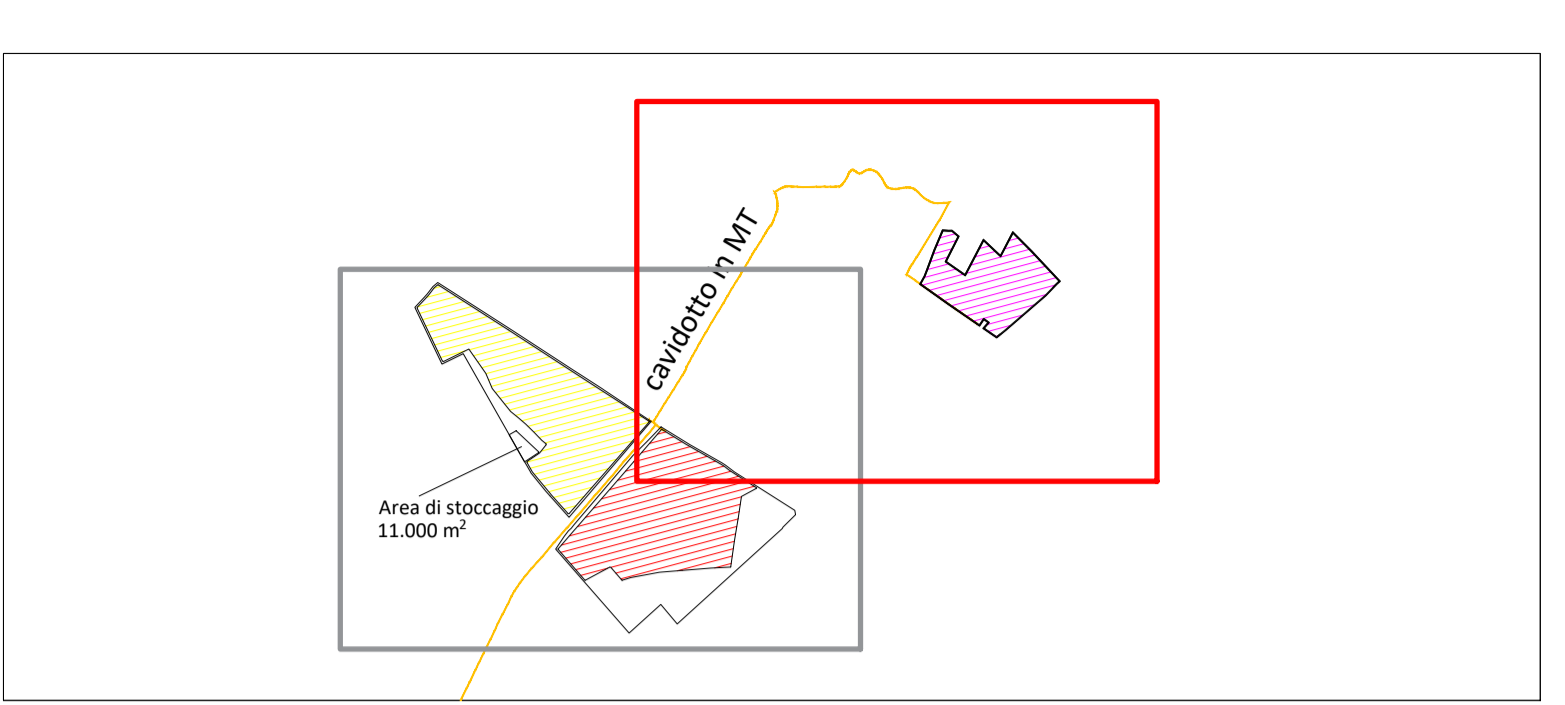
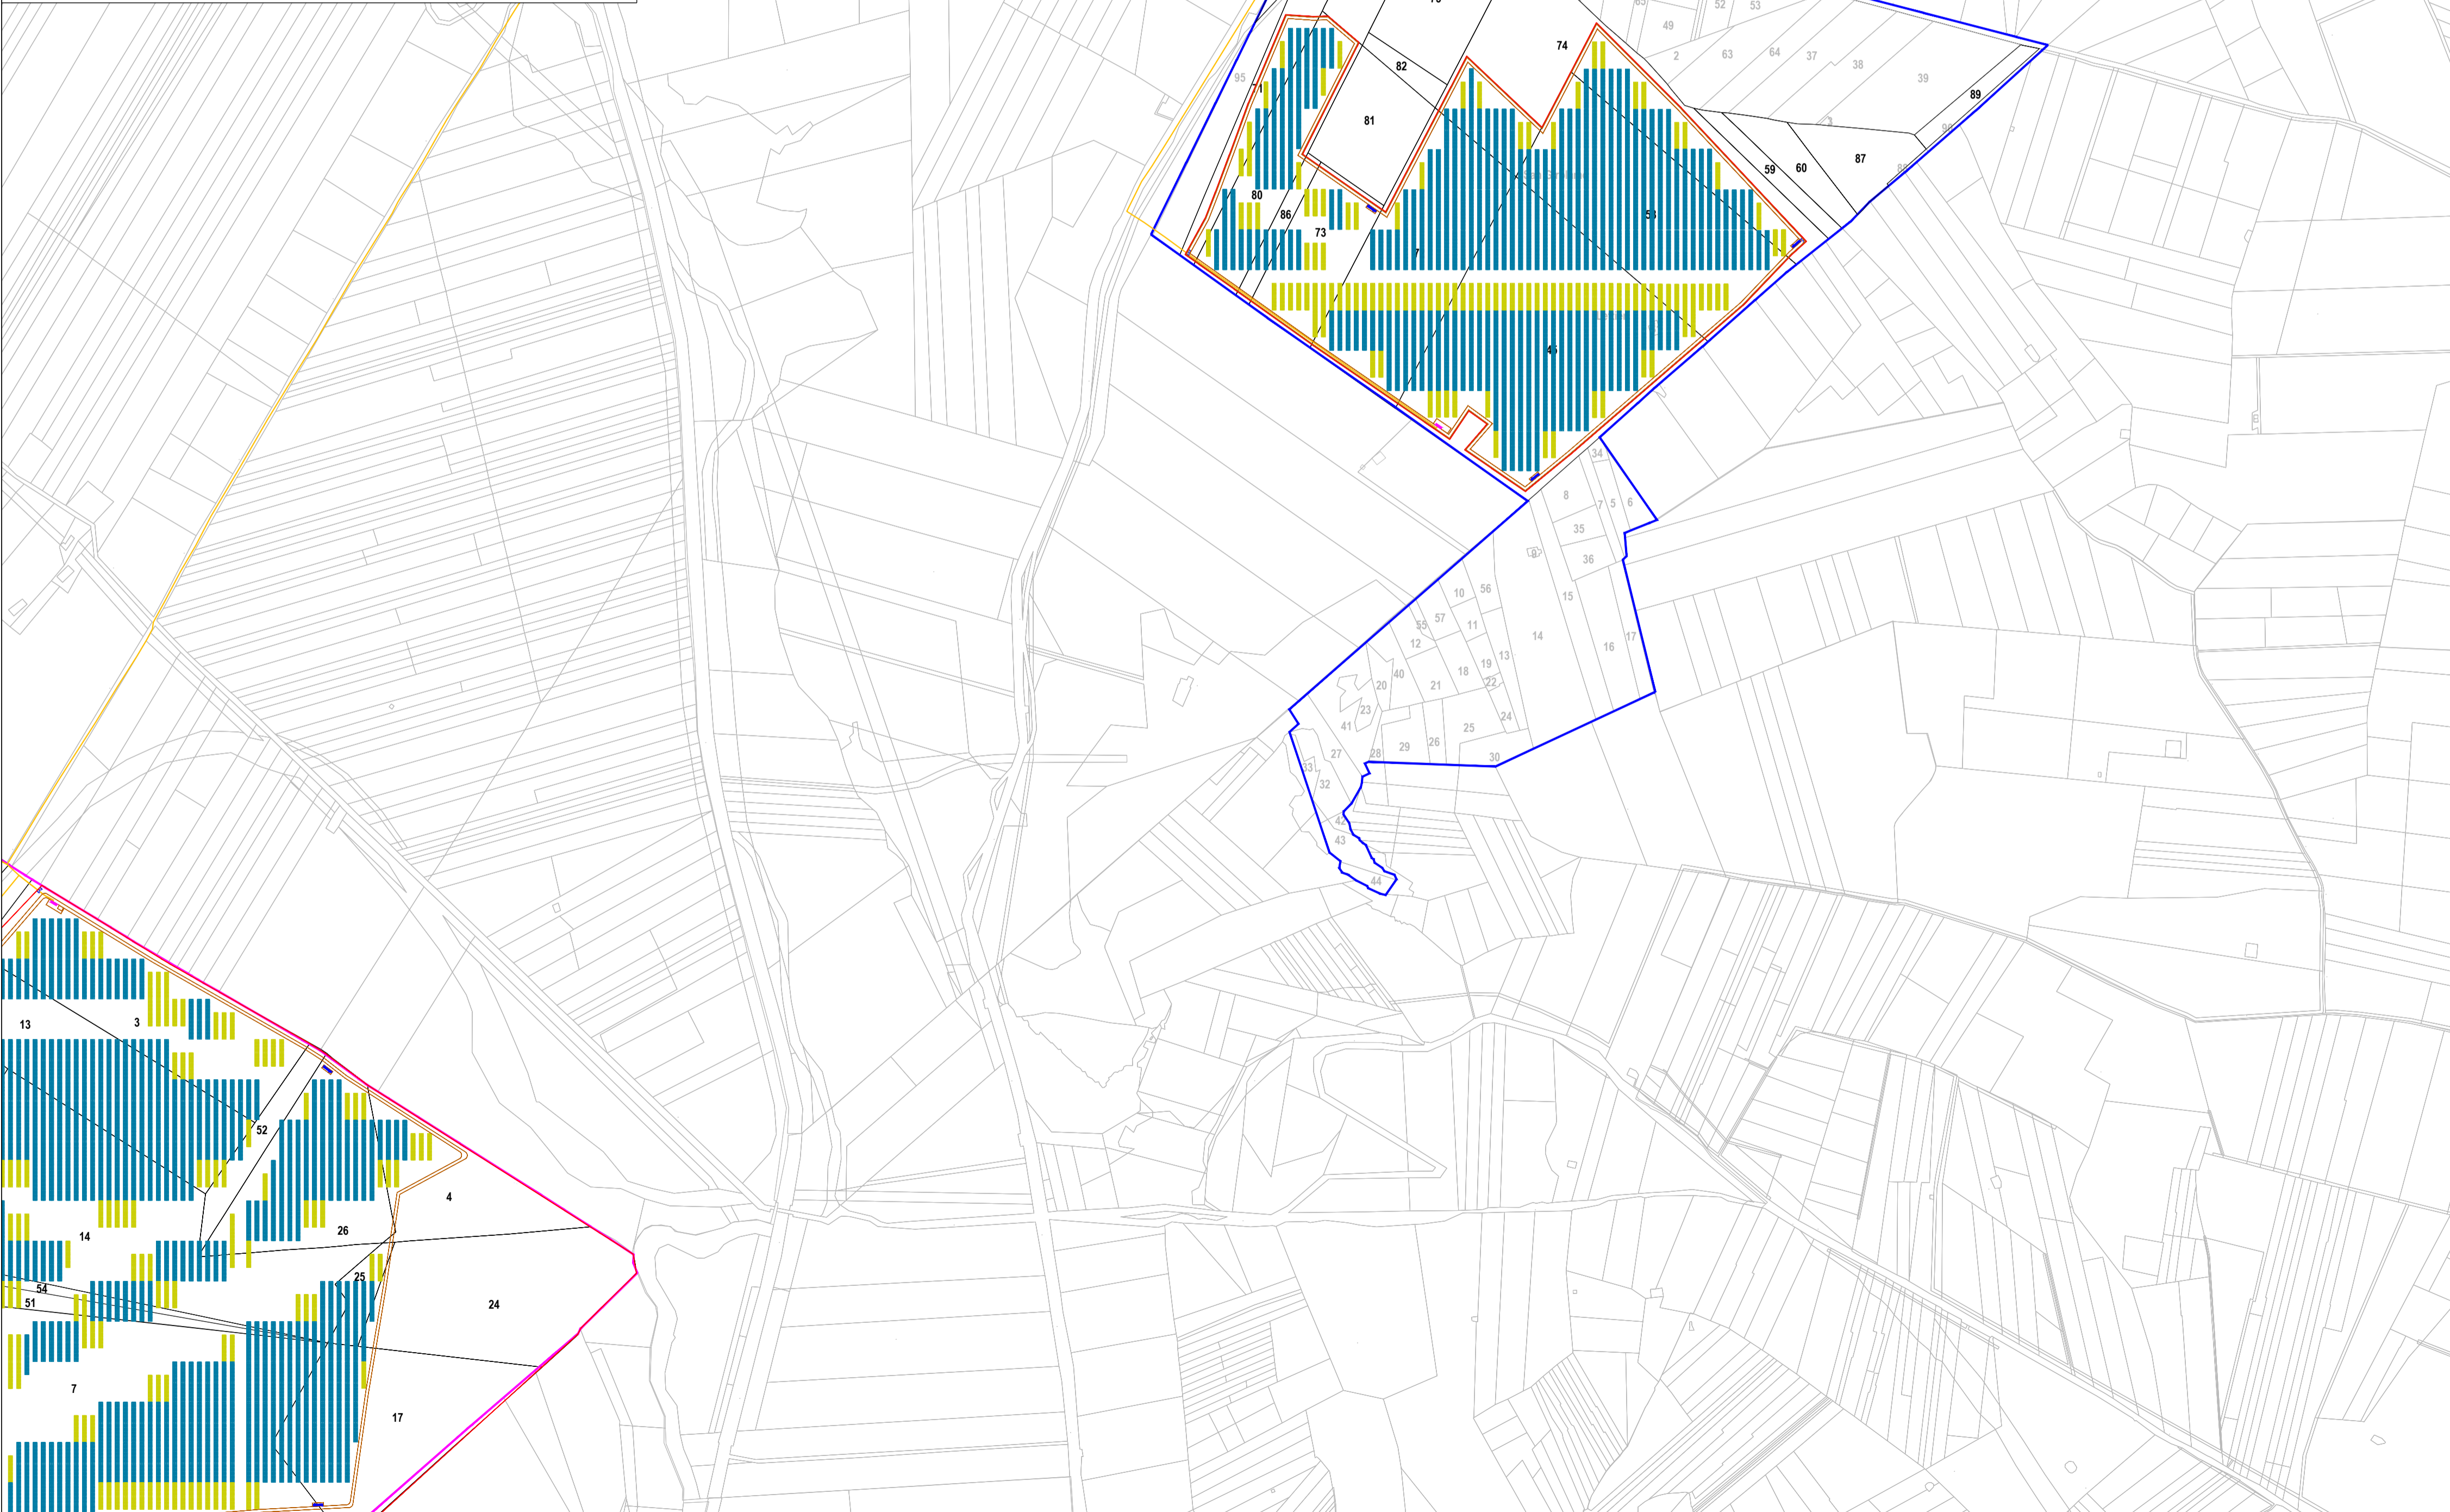
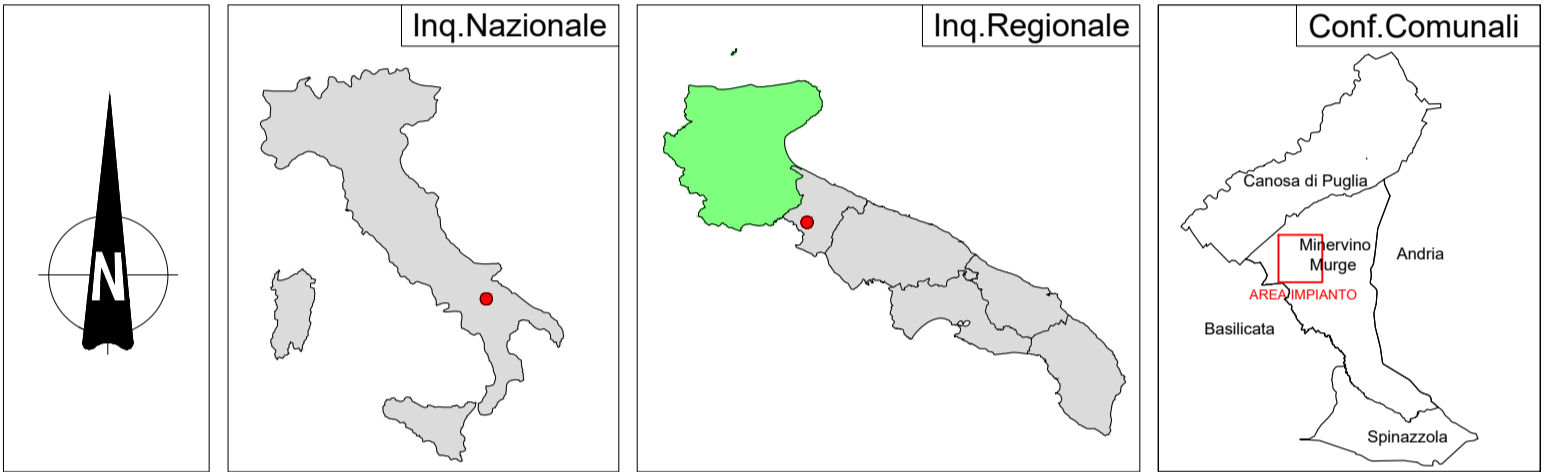


**LEGENDA**

-  Recinzione Parco Fotovoltaico
-  Tracker FV 2P - 56
-  Tracker FV 3P - 84
-  Cabina
-  Inverter
-  Viabilità Interna al Parco Fotovoltaico
-  Area di Stoccaggio di 11.000 mq
-  Cavidotto MT su viabilità pubblica esistente
-  Particelle interessate
-  N.C.E.U. Minervino Murge - Foglio 44
-  N.C.E.U. Minervino Murge - Foglio 47



Campo	Tracker 2P-56	Tracker 3P-84	Tot.Pannelli	Potenza	Inverter 5 Mw
1	112	286	30.296	16.208.360	3
2	106	810	73.976	39.577.160	7
3	174	596	59.808	31.997.280	6
	392	1.692	164.080	87.782.800	16



<b>REGIONE PUGLIA</b> 	<b>PROVINCIA DI BARLETTA-ANDRIA-BARI</b> 	<b>COMUNE DI MINERVINO</b> 
<b>SCAPANIZZA</b>		
Denominazione Impianto:		Ubicazione:
		Comune di Minervino (BT) Località "Scapanizza"
		Fogli: 44/47 Particelle: Varie
<b>PROGETTO DEFINITIVO</b>		
DI UN IMPIANTO SOLARE FOTOVOLTAICO CONNESSO ALLA RTN DELLA POTENZA DI PICCO PARI A 87.782,8 kWDC E POTENZA IN IMMISSIONE PARI A 76.429,92 kWAC, DELLE RELATIVE OPERE DI CONNESSIONE ALLA RTN RICADENTI NEI COMUNI DI MINERVINO (BT), VENOSA E MONTEMILONE (PZ) E PIANO AGRONOMICOMI PER L'UTILIZZO A SCOPI AGRICOLI DELL'AREA.		
PROPONENTE		
		<b>SOLAR ENERGY VENTUNO S.R.L.</b> Via Sebastian Altmann, 9 39100 Bolzano (BZ) P.IVA 03084730211 PEC: solarenergyventuno.srl@legalmail.it
<b>Codice Autorizzazione Unica 1YK0OC8</b>		
ELABORATO		Tav n°
Inquadramento dell' area di progetto su CATASTALE		4EG 3.3
		Scala
		1:5000
Aggiornamenti		Eseguito Verificato Approvato
Numero	Data	Motivo
Rev 0	Marzo 2021	Richiesta Provvedimento Autorizzativo Unico Regionale (P.A.U.R.) art. 27-bis D.Lgs 152/2006
IL PROGETTISTA		Spazio Riservato agli Enti
Dott. Ing. ANTONIO ALFREDO AVALLONE Via Lama n.18 - 75012 Bernalda (MT) Ordine degli Ingegneri di Matera n. 924 PEC:antonioavallone@pec.it Cell: 339 796 8183		
IL TECNICO Dott. Ing. ANTONIO ALFREDO AVALLONE Via Lama n.18 - 75012 Bernalda (MT) Ordine degli Ingegneri di Matera n. 924 PEC:antonioavallone@pec.it Cell: 339 796 8183		

Tutti i diritti sono riservati, la riproduzione anche parziale del disegno è vietata.