

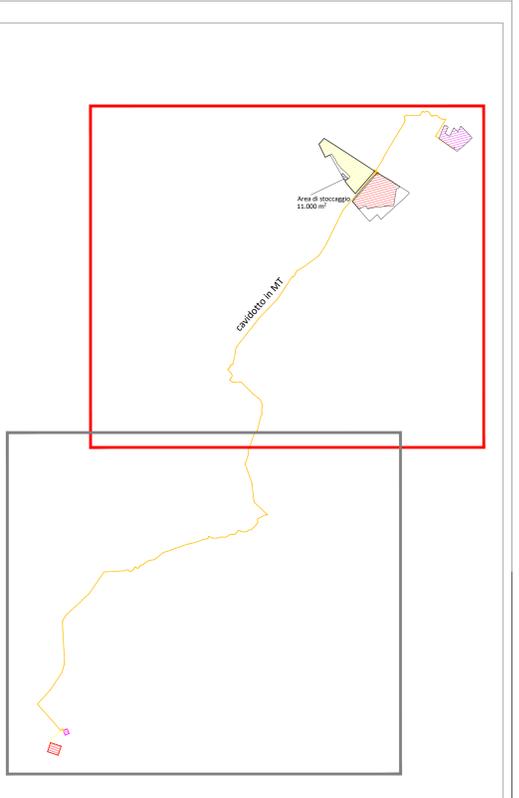


LEGENDA

-  Recinzione Parco Fotovoltaico
-  Tracker FV 2P - 56
-  Tracker FV 3P - 84
-  Cabina
-  Inverter
-  Viabilità Interna al Parco Fotovoltaico
-  Area di Stoccaggio di 11.000 mq
-  Cavidotto MT su viabilità pubblica esistente
-  Cavidotto AT
-  Cabina Elevazione
-  Stazione Elettrica Terna

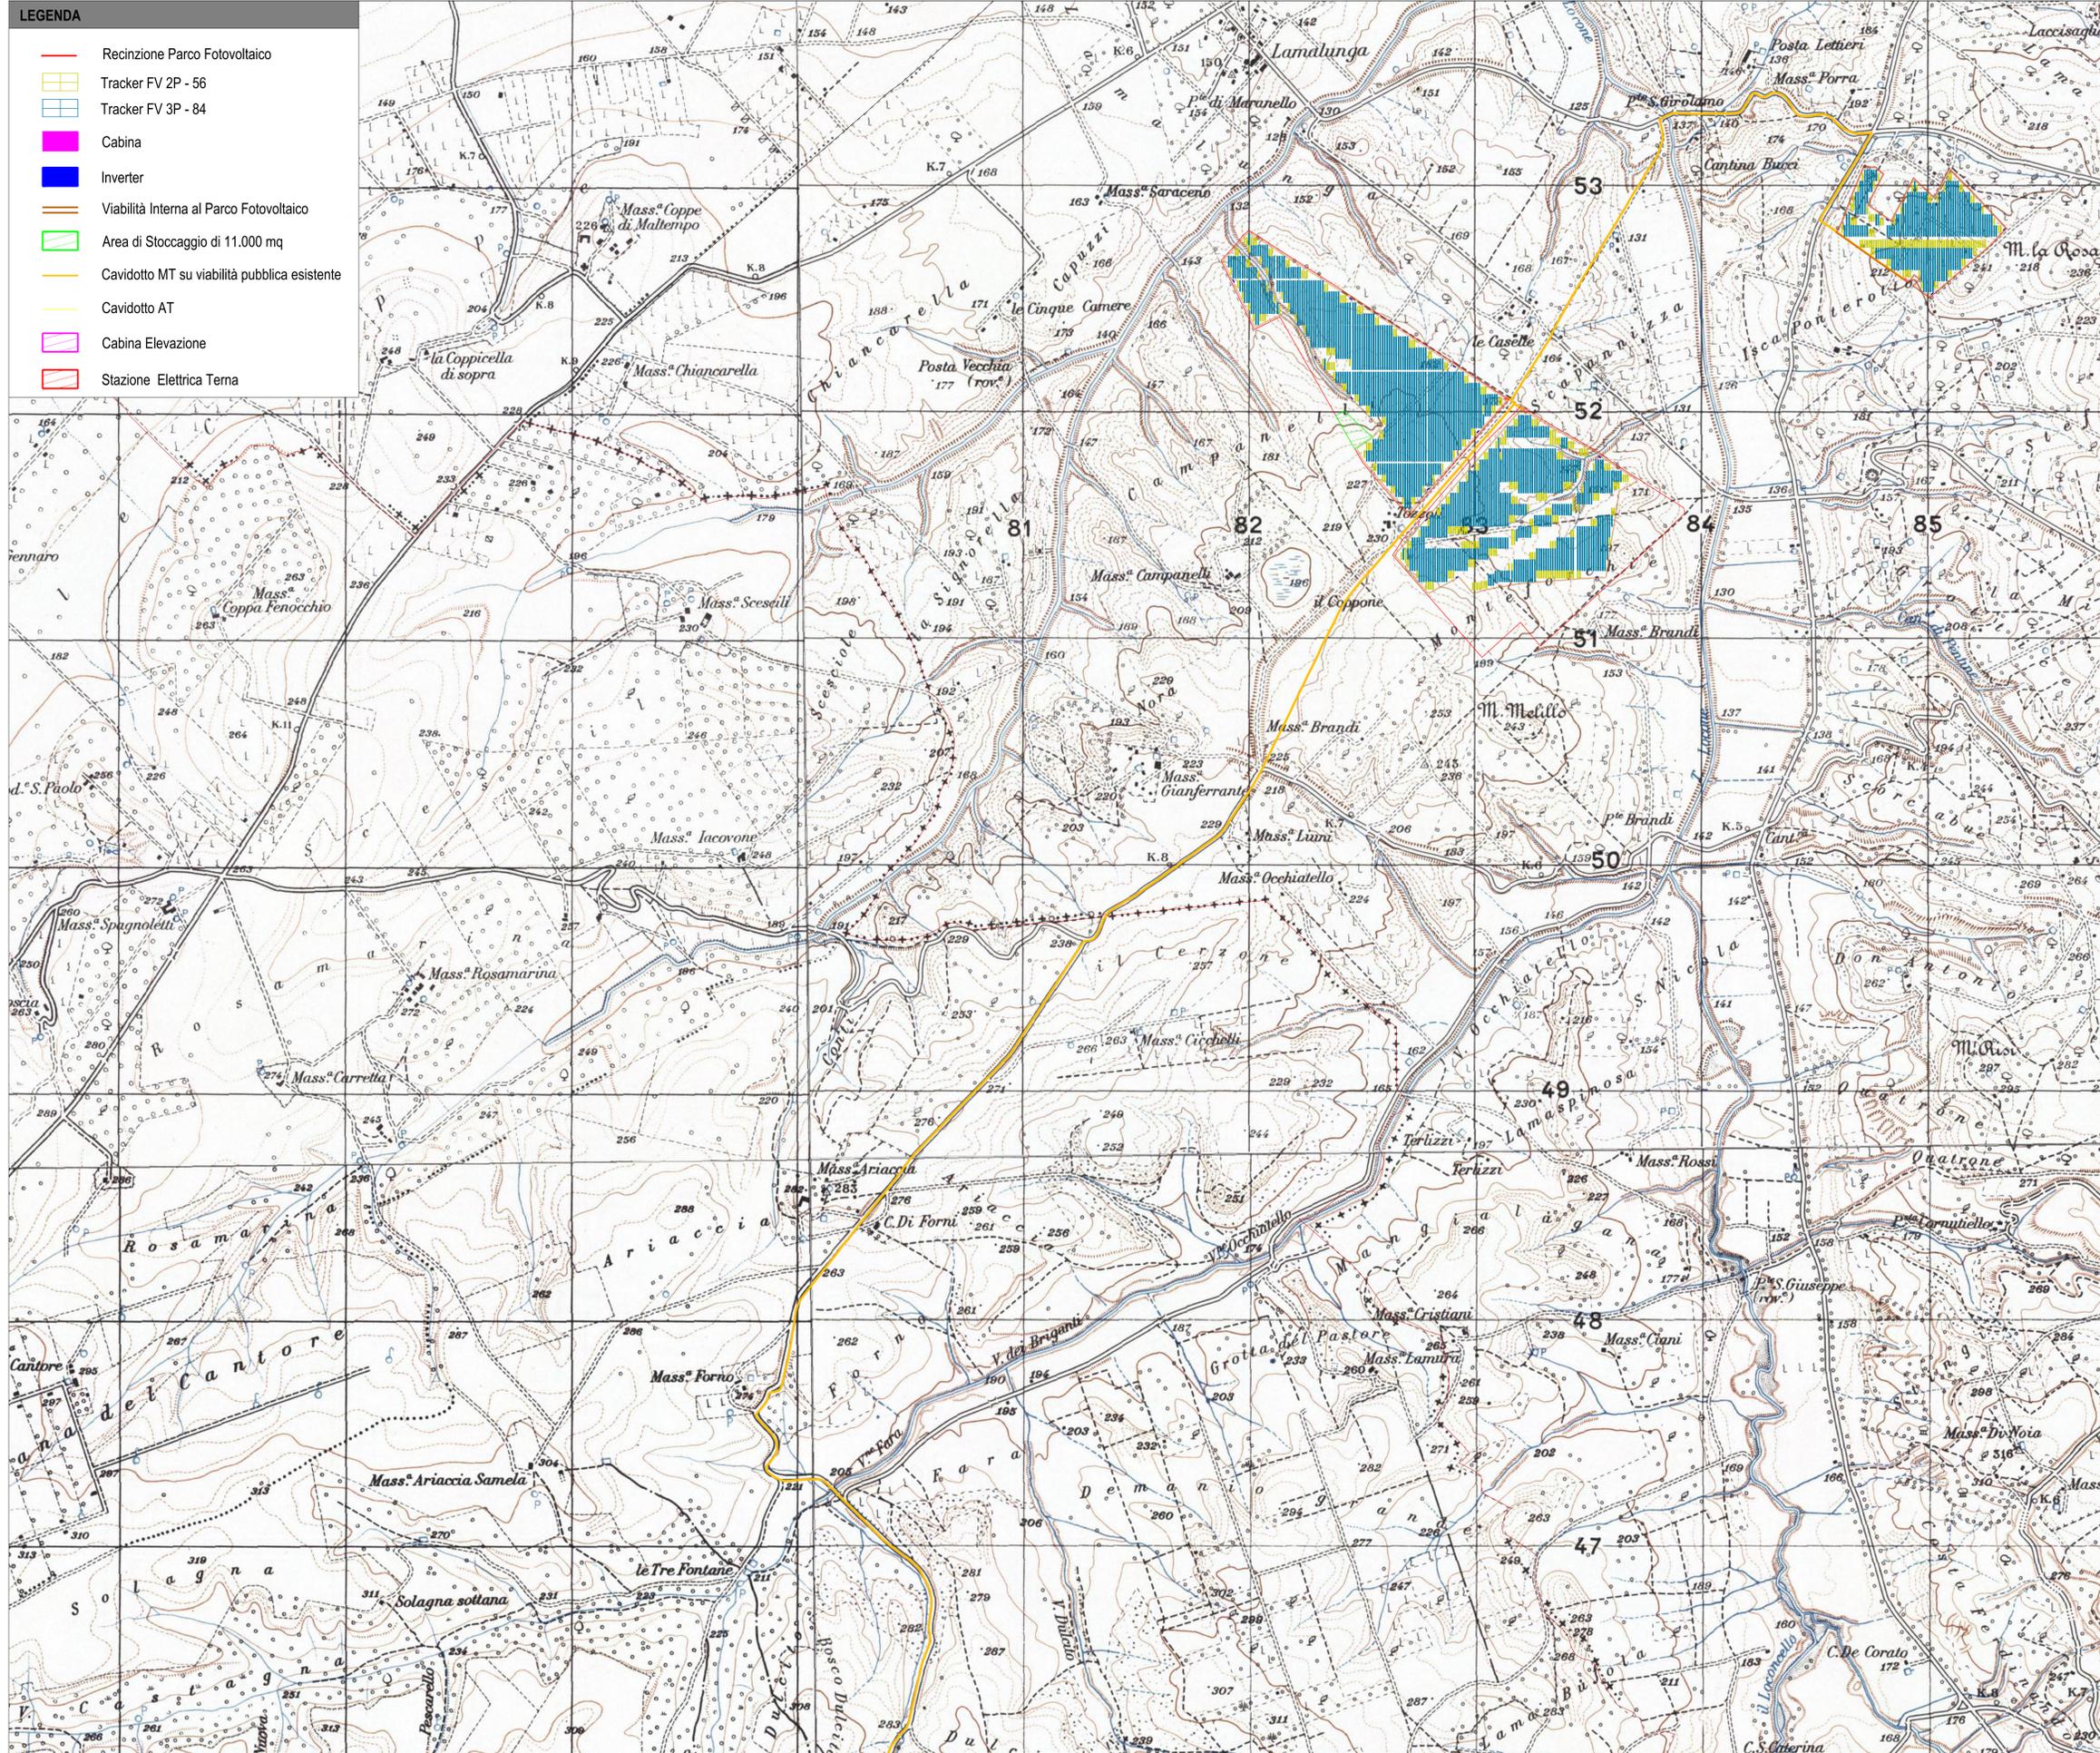

Campo	Tracker 2P-56	Tracker 3P-84	Tot.Pannelli	Potenza	Inverter 5 Mw
1	112	286	30.296	16.208.360	3
2	106	810	73.976	39.577.160	7
3	174	596	59.808	31.997.280	6
	392	1.692	164.080	87.782.800	16

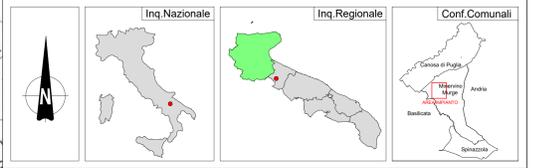

REGIONE PUGLIA 	PROVINCIA DI BARLETTA-ANDRIA-BARI 	COMUNE DI MINERVINO 												
SCAPANIZZA														
Ubicazione: Comune di Minervino (BT) Località "Scapanizza"		Fogli: 44/47 Particelle: Varie												
PROGETTO DEFINITIVO														
<p>DI UN IMPIANTO SOLARE FOTOVOLTAICO CONNESSO ALLA RTN DELLA POTENZA DI PICCO PARI A 87.782,8 KWDC E POTENZA IN IMMISSIONE PARI A 76.429,92 KWAC, DELLE RELATIVE OPERE DI CONNESSIONE ALLA RTN RICADENTI NEI COMUNI DI MINERVINO (BT), VENOSA E MONTEMILONE (PZ) E PIANO AGRONOMO PER L'UTILIZZO A SCOPI AGRICOLI DELL'AREA.</p>														
<p>PROPRONTE</p> <p> SOLAR ENERGY VENTUNO S.R.L.</p> <p>SOLAR ENERGY VENTUNO S.R.L.</p>	<p>SOLAR ENERGY VENTUNO S.R.L.</p> <p>Via Sebastian Altmann, 9 39100 Bolzano (BZ) P.IVA 03084730211 PEC: solareenergyventuno.srl@legalmail.it</p>													
Codice Autorizzazione Unica 1YK0OC8														
<p>ELABORATO</p> <p>Richiesta Integrazione 20211001_67526_ARPA BAT</p> <p>Inquadramento dell'area di progetto su IGM</p>	<p>Favri n°</p> <p>REG 1,2</p> <p>Scala</p> <p>1:10000</p>													
<table border="1" style="width: 100%;"> <tr> <th>Numero</th> <th>Data</th> <th>Motivo</th> <th>Esiguito</th> <th>Verificato</th> <th>Approvato</th> </tr> <tr> <td>Rev 0</td> <td>Ottobre 2021</td> <td>Richiesta Provvedimento Autorizzativo Unico Regionale (P.A.U.R.) art. 27 bis 0 Lgs 152/2006</td> <td></td> <td></td> <td></td> </tr> </table>	Numero	Data	Motivo	Esiguito	Verificato	Approvato	Rev 0	Ottobre 2021	Richiesta Provvedimento Autorizzativo Unico Regionale (P.A.U.R.) art. 27 bis 0 Lgs 152/2006				<p>Spazio Riservato agli Enti</p>	
Numero	Data	Motivo	Esiguito	Verificato	Approvato									
Rev 0	Ottobre 2021	Richiesta Provvedimento Autorizzativo Unico Regionale (P.A.U.R.) art. 27 bis 0 Lgs 152/2006												
<p>IL PROGETTISTA</p> <p>Dott. Ing. ANTONIO ALFREDO AVALLONE Via Lama n.18 - 75012 Bernalda (MT) Ordine degli Ingegneri di Matera n. 924 PEC: antonioavallone@pec.it Cell: 339 796 8183</p>														
<p>IL TECNICO</p> <p>Dott. Ing. ANTONIO ALFREDO AVALLONE Via Lama n.18 - 75012 Bernalda (MT) Ordine degli Ingegneri di Matera n. 924 PEC: antonioavallone@pec.it Cell: 339 796 8183</p>														
<p>Tutti i diritti sono riservati. la riproduzione anche parziale del disegno è vietata.</p>														