




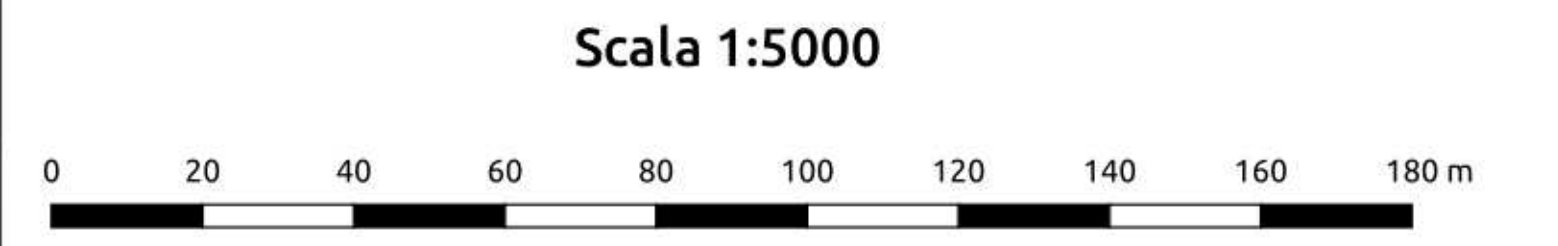



- LEGENDA**
- Cavidotto_MT
 - Cavidotto_AT
 - Nuova SE Montemilone
 - Area_Impianto

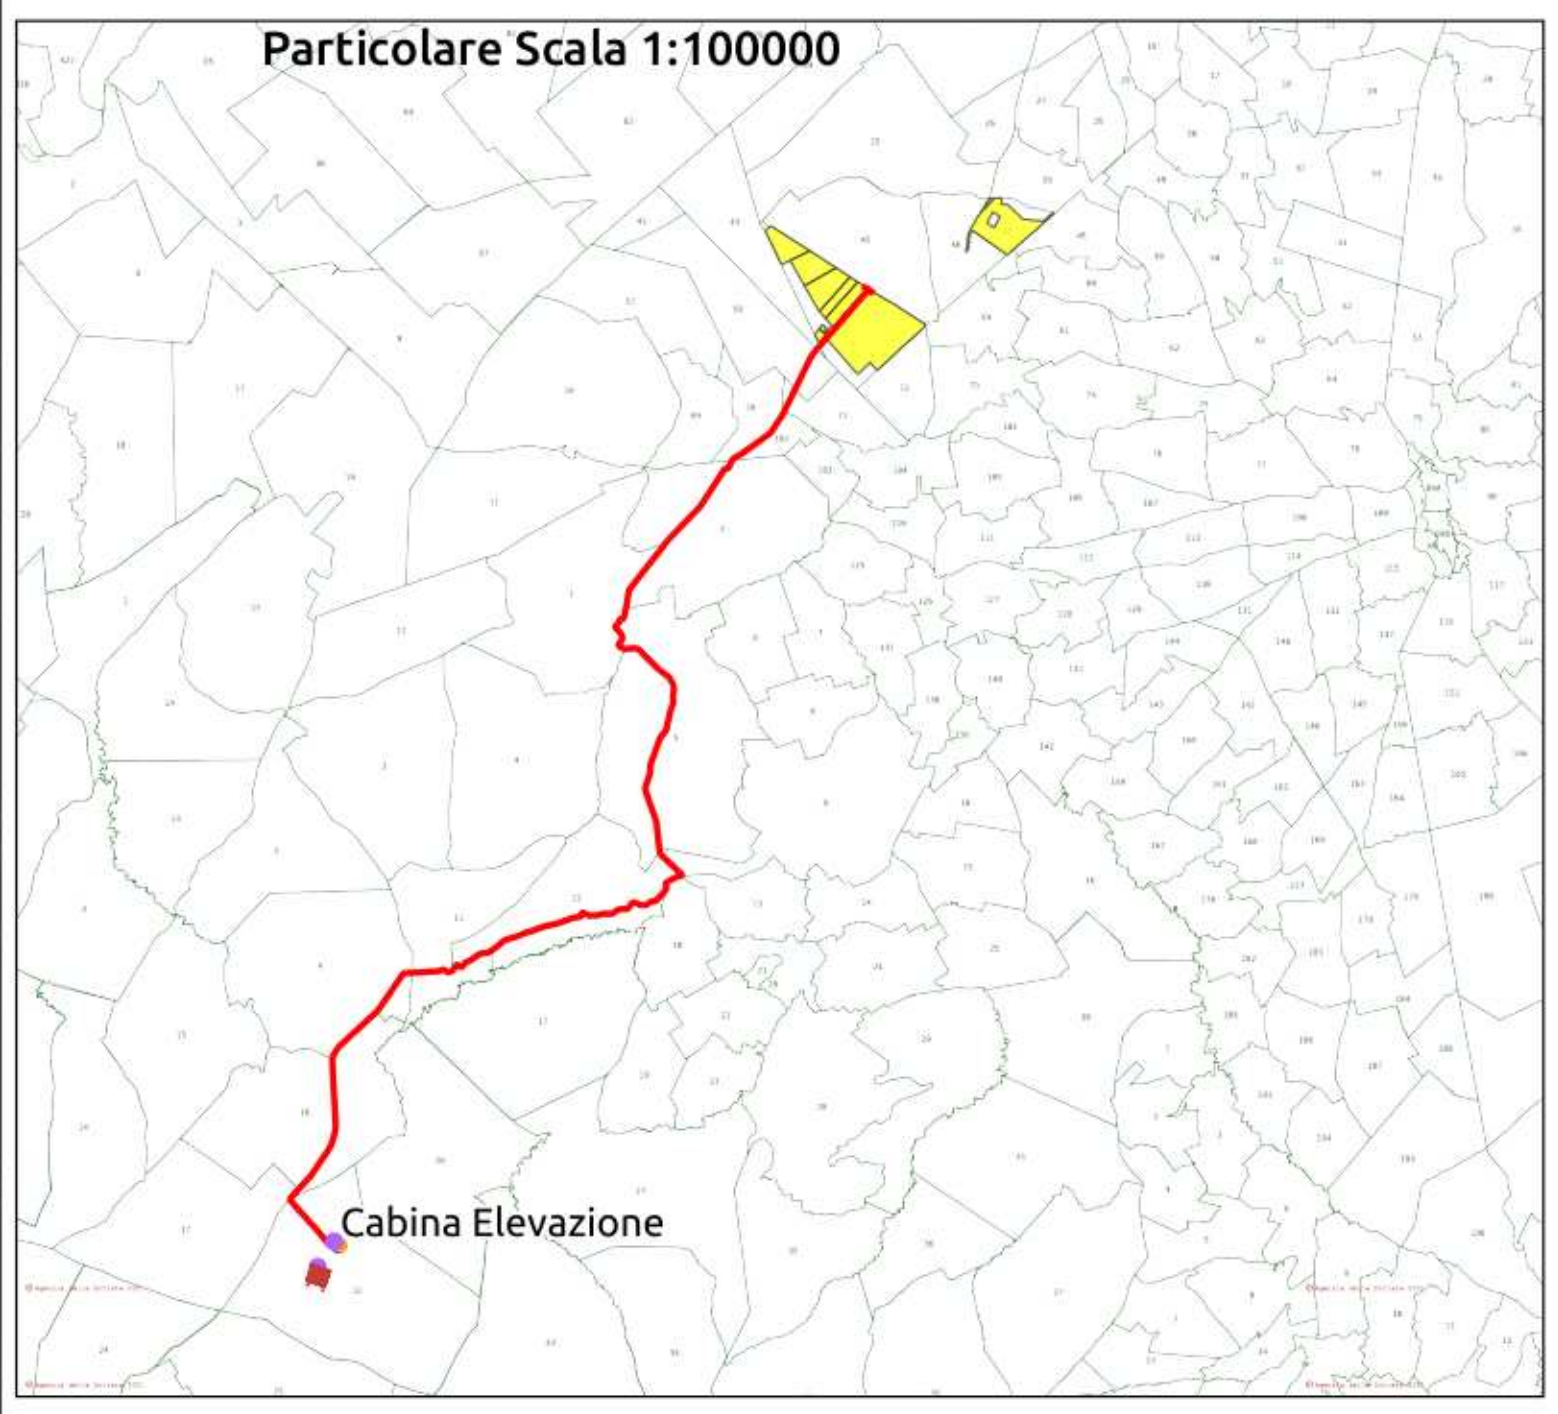


REGIONE PUGLIA 	PROVINCIA DI BARLETTA-ANDRIA-TRANI 	COMUNE DI MINERVINO 
Denominazione impianto: SCAPANIZZA		
Ubicazione: Comune di Minervino (BT) Località "Scapanizza"		Foglio: 47/44/46 Particelle: varie
PROGETTO DEFINITIVO		
DI UN IMPIANTO SOLARE FOTOVOLTAICO CONNESSO ALLA RTN DELLA POTENZA DI PICCO PARI A 87.782,8 KWDC E POTENZA IN IMMISSIONE PARI A 76.429,92 KWAC, DELLE RELATIVE OPERE DI CONNESSIONE ALLA RTN RICADENTI NEI COMUNI DI MINERVINO (BT), VENOSA E MONTEMILONE (PZ) E PIANO AGRONOMICOM PER L'UTILIZZO A SCOPI AGRICOLI DELL'AREA.		
PROPONENTE  SOLAR ENERGY VENTUNO S.r.l.	SOLAR ENERGY VENTUNO S.R.L. Via Sebastian Altmann, 9 39100 Bolzano (BZ) P.IVA: 03084730211 PEC: solarenergyventuno.srl@legalmail.it	
CODICE AUTORIZZAZIONE: 1YK00C8		
ELABORATO PTO su base CATASTALE		Tav. n° 4CR-SSE-ALL.1
Codice Pratica: STMG 202000003		
Approvazioni	Numero	Data
	Rev 0	Marzo 2021
	Motivo: Richiesta Provvedimento Autorizzativo Unico Regionale (P.A.U.R.) art. 27-bis D.Lgs. 152/2006	
	Eseguito	Verificato
		Approvato
IL PROGETTISTA ing. SERGIO MARTANO 		Spazio riservato agli Enti
IL TECNICO		

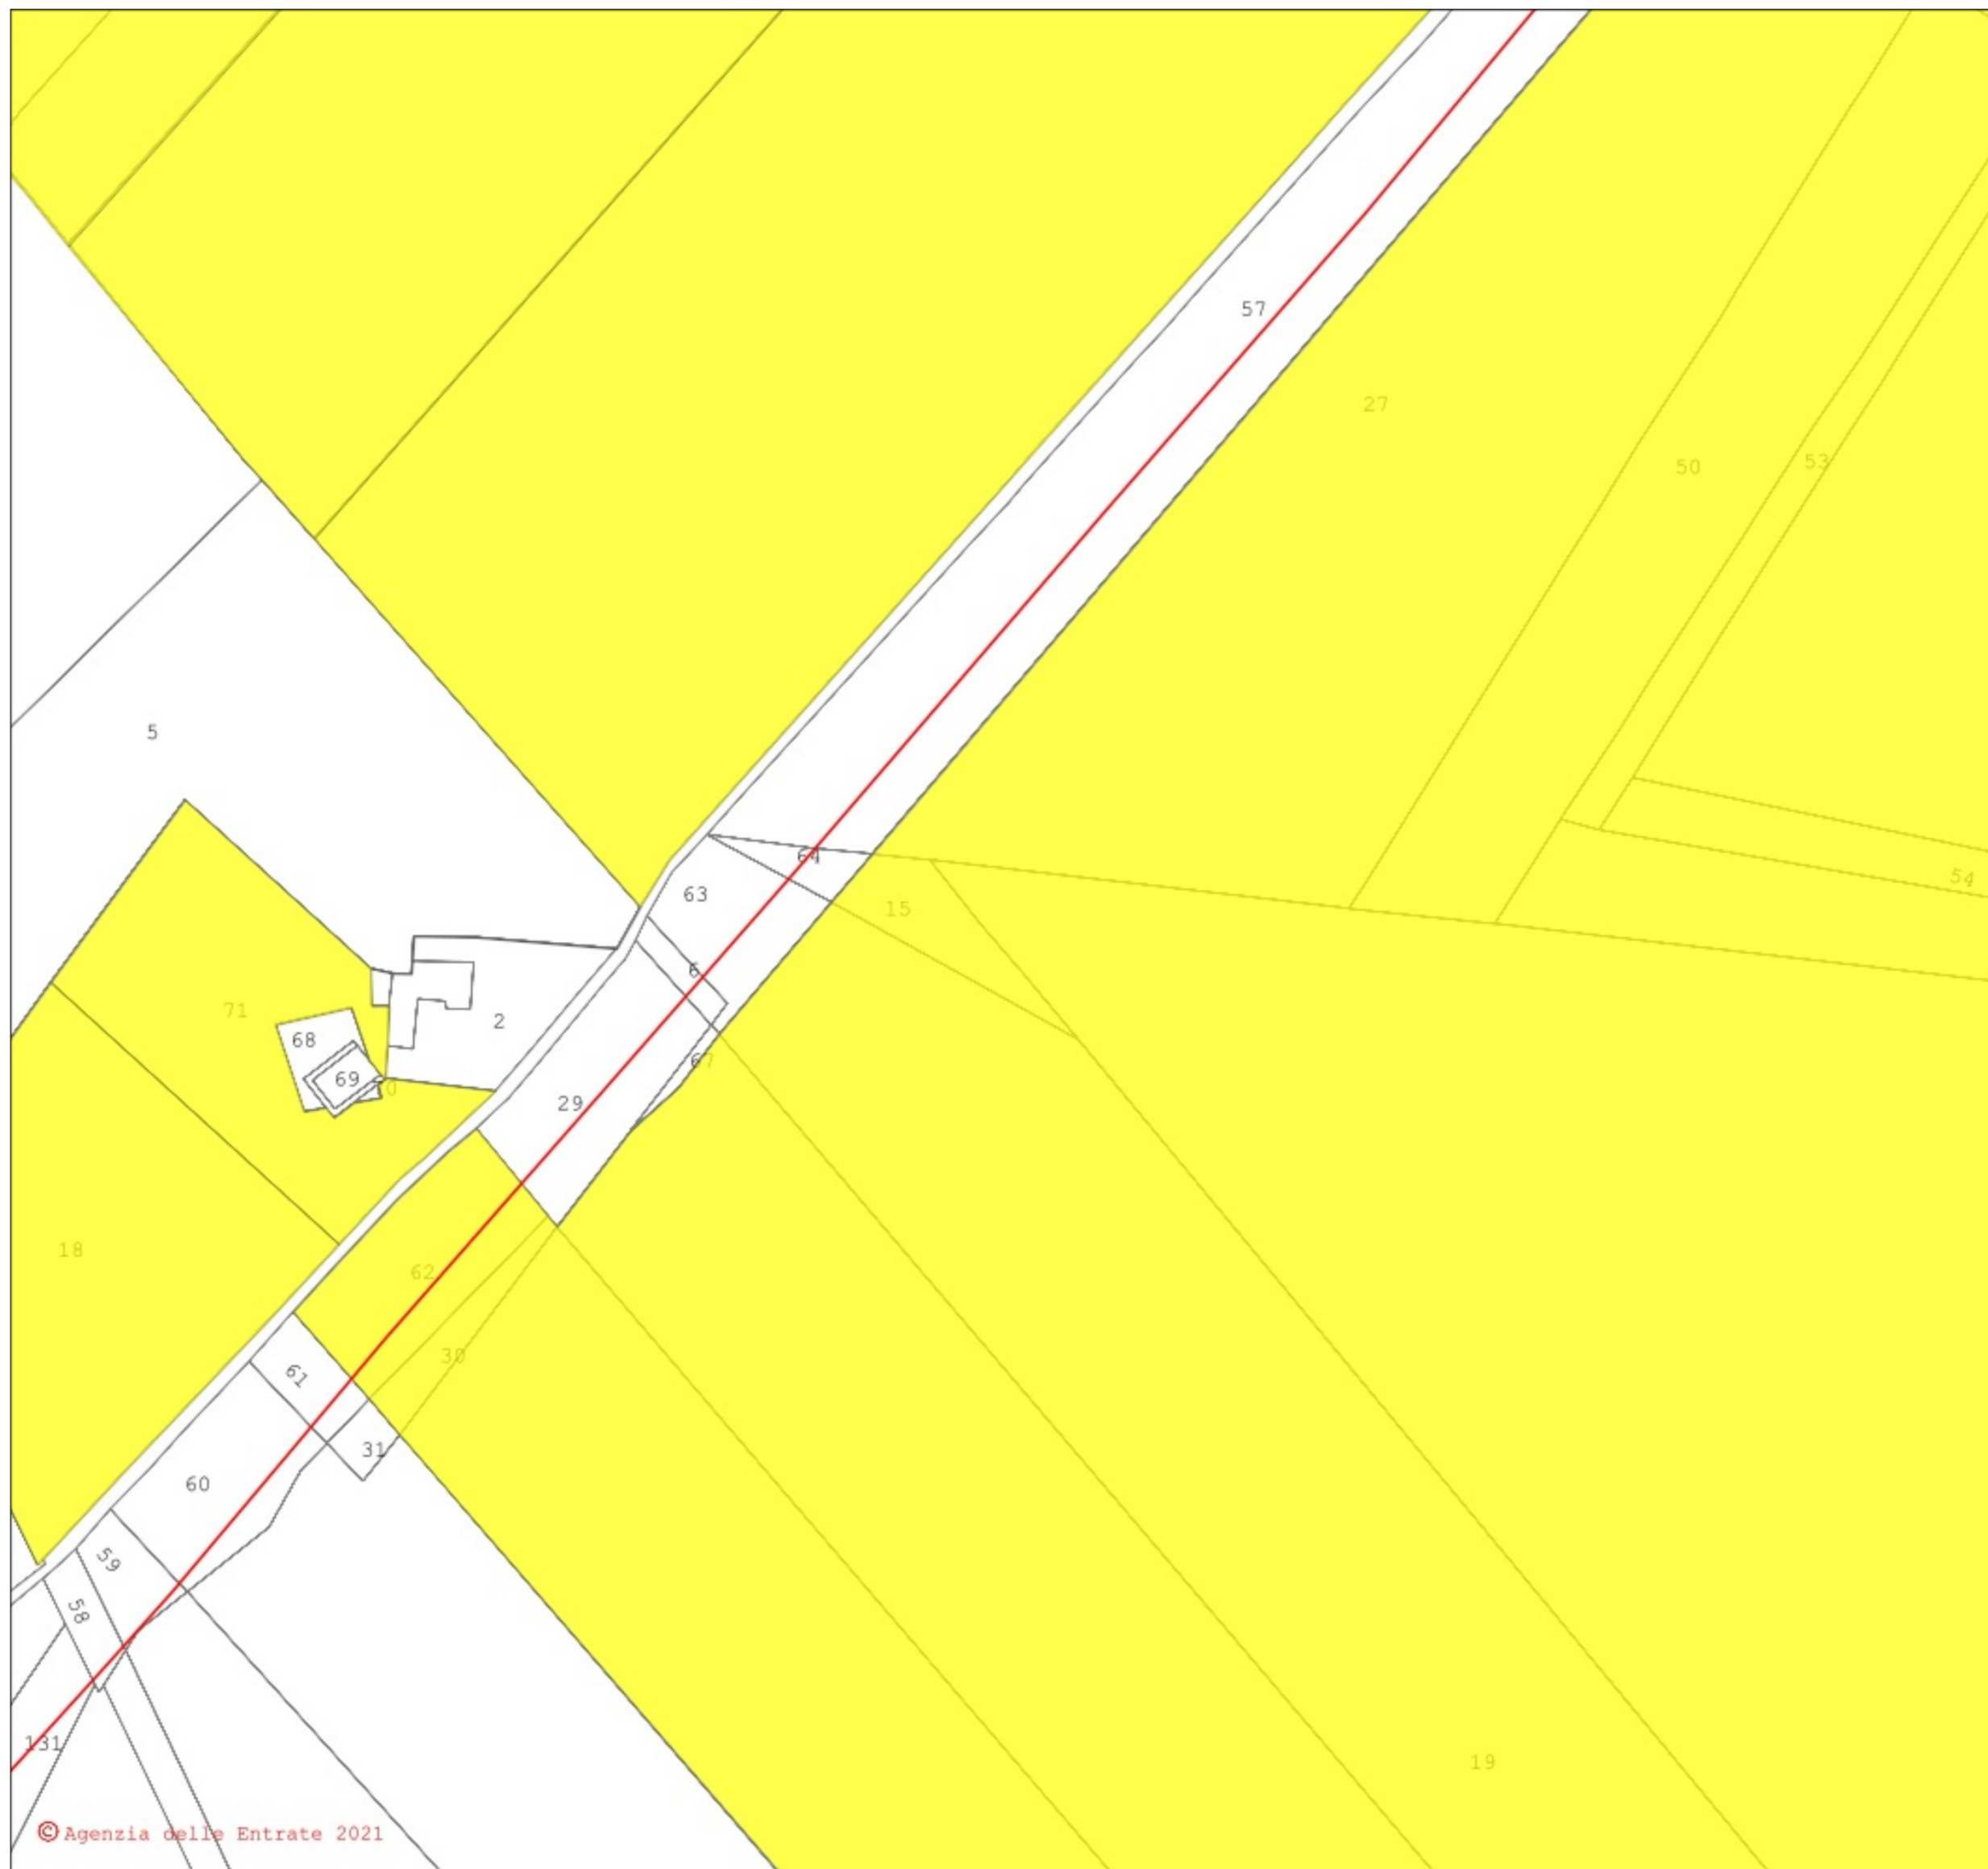



- LEGENDA**
- Cavidotto_MT
 - Cavidotto AT
 - Nuova SE Montemilone
 - Area_Impianto

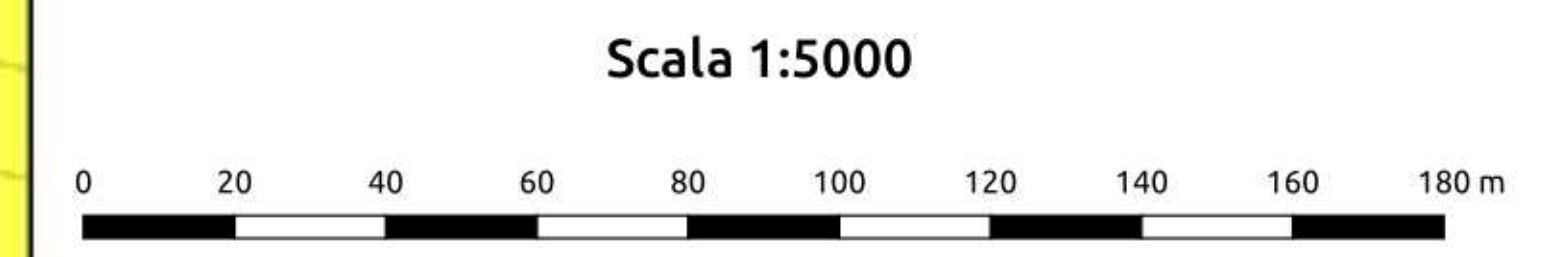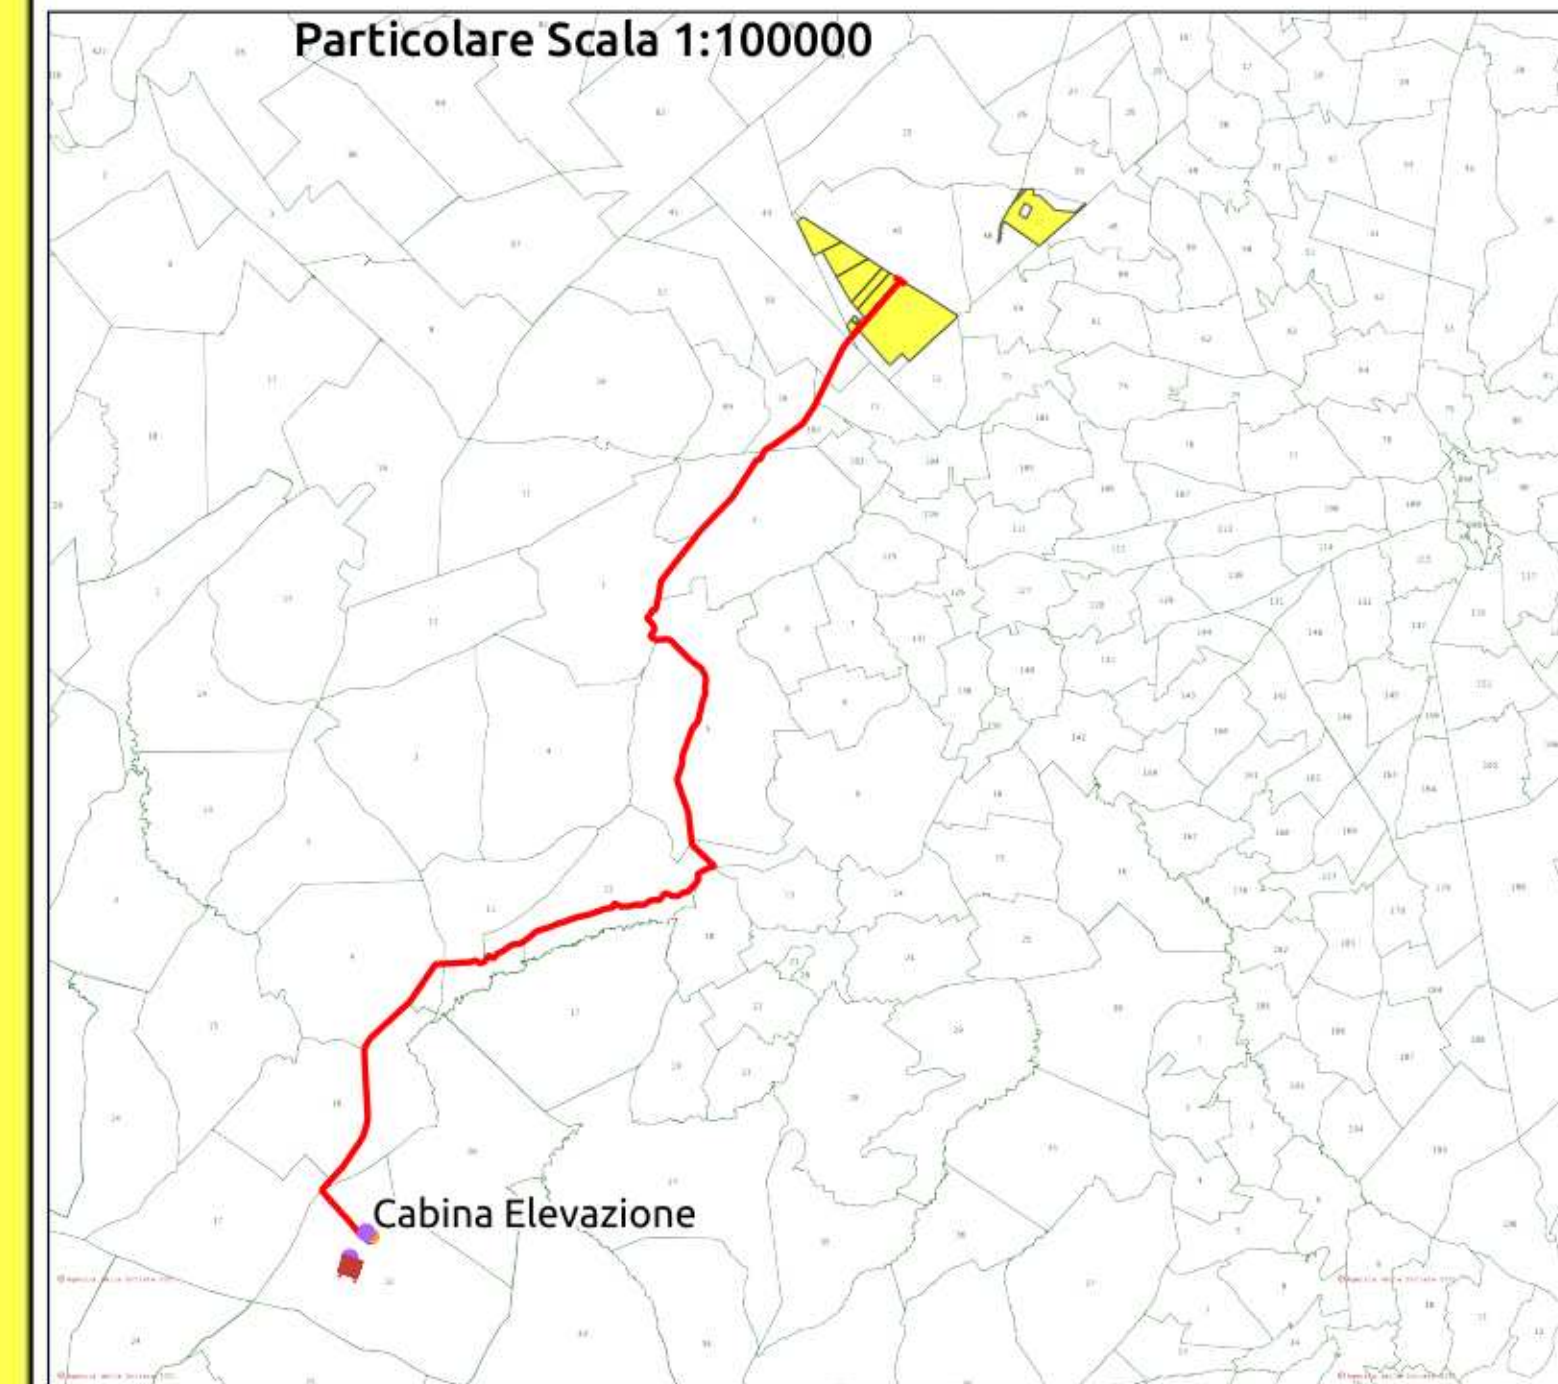


REGIONE PUGLIA 	PROVINCIA DI BARLETTA-ANDRIA-TRANI 	COMUNE DI MINERVINO 												
SCAPANIZZA														
Denominazione impianto:		SCAPANIZZA												
Ubicazione:		Comune di Minervino (BT) Località "Scapanizza"												
		Foglio: 47/44/46 Particelle: varie												
PROGETTO DEFINITIVO														
DI UN IMPIANTO SOLARE FOTOVOLTAICO CONNESSO ALLA RTN DELLA POTENZA DI PICCO PARI A 87.782,8 KWDC E POTENZA IN IMMISSIONE PARI A 76.429,92 KWAC, DELLE RELATIVE OPERE DI CONNESSIONE ALLA RTN RICADENTI NEI COMUNI DI MINERVINO (BT), VENOSA E MONTEMILONE (PZ) E PIANO AGRONOMICOM PER L'UTILIZZO A SCOPI AGRICOLI DELL'AREA.														
PROPONENTE		SOLAR ENERGY VENTUNO S.R.L. Via Sebastian Altmann, 9 39100 Bolzano (BZ) P.IVA: 03084730211 PEC: solarenergyventuno.srl@legalmail.it												
		SOLAR ENERGY VENTUNO S.r.l												
CODICE AUTORIZZAZIONE: 1YK00C8														
ELABORATO		PTO su base CATASTALE												
		Tav. n° 4CR-SSE-ALL.1												
		Codice Pratica: STMG 202000003												
<table border="1" style="width: 100%; border-collapse: collapse;"> <thead> <tr> <th>Numero</th> <th>Data</th> <th>Motivo</th> <th>Eseguito</th> <th>Verificato</th> <th>Approvato</th> </tr> </thead> <tbody> <tr> <td>Rev 0</td> <td>Marzo 2021</td> <td>Richiesta Provvedimento Autorizzativo Unico Regionale (P.A.U.R.) art. 27-bis D.Lgs. 152/2006</td> <td></td> <td></td> <td></td> </tr> </tbody> </table>			Numero	Data	Motivo	Eseguito	Verificato	Approvato	Rev 0	Marzo 2021	Richiesta Provvedimento Autorizzativo Unico Regionale (P.A.U.R.) art. 27-bis D.Lgs. 152/2006			
Numero	Data	Motivo	Eseguito	Verificato	Approvato									
Rev 0	Marzo 2021	Richiesta Provvedimento Autorizzativo Unico Regionale (P.A.U.R.) art. 27-bis D.Lgs. 152/2006												
IL PROGETTISTA		Spazio riservato agli Enti												
ing. SERGIO MARTANO														
														
IL TECNICO														

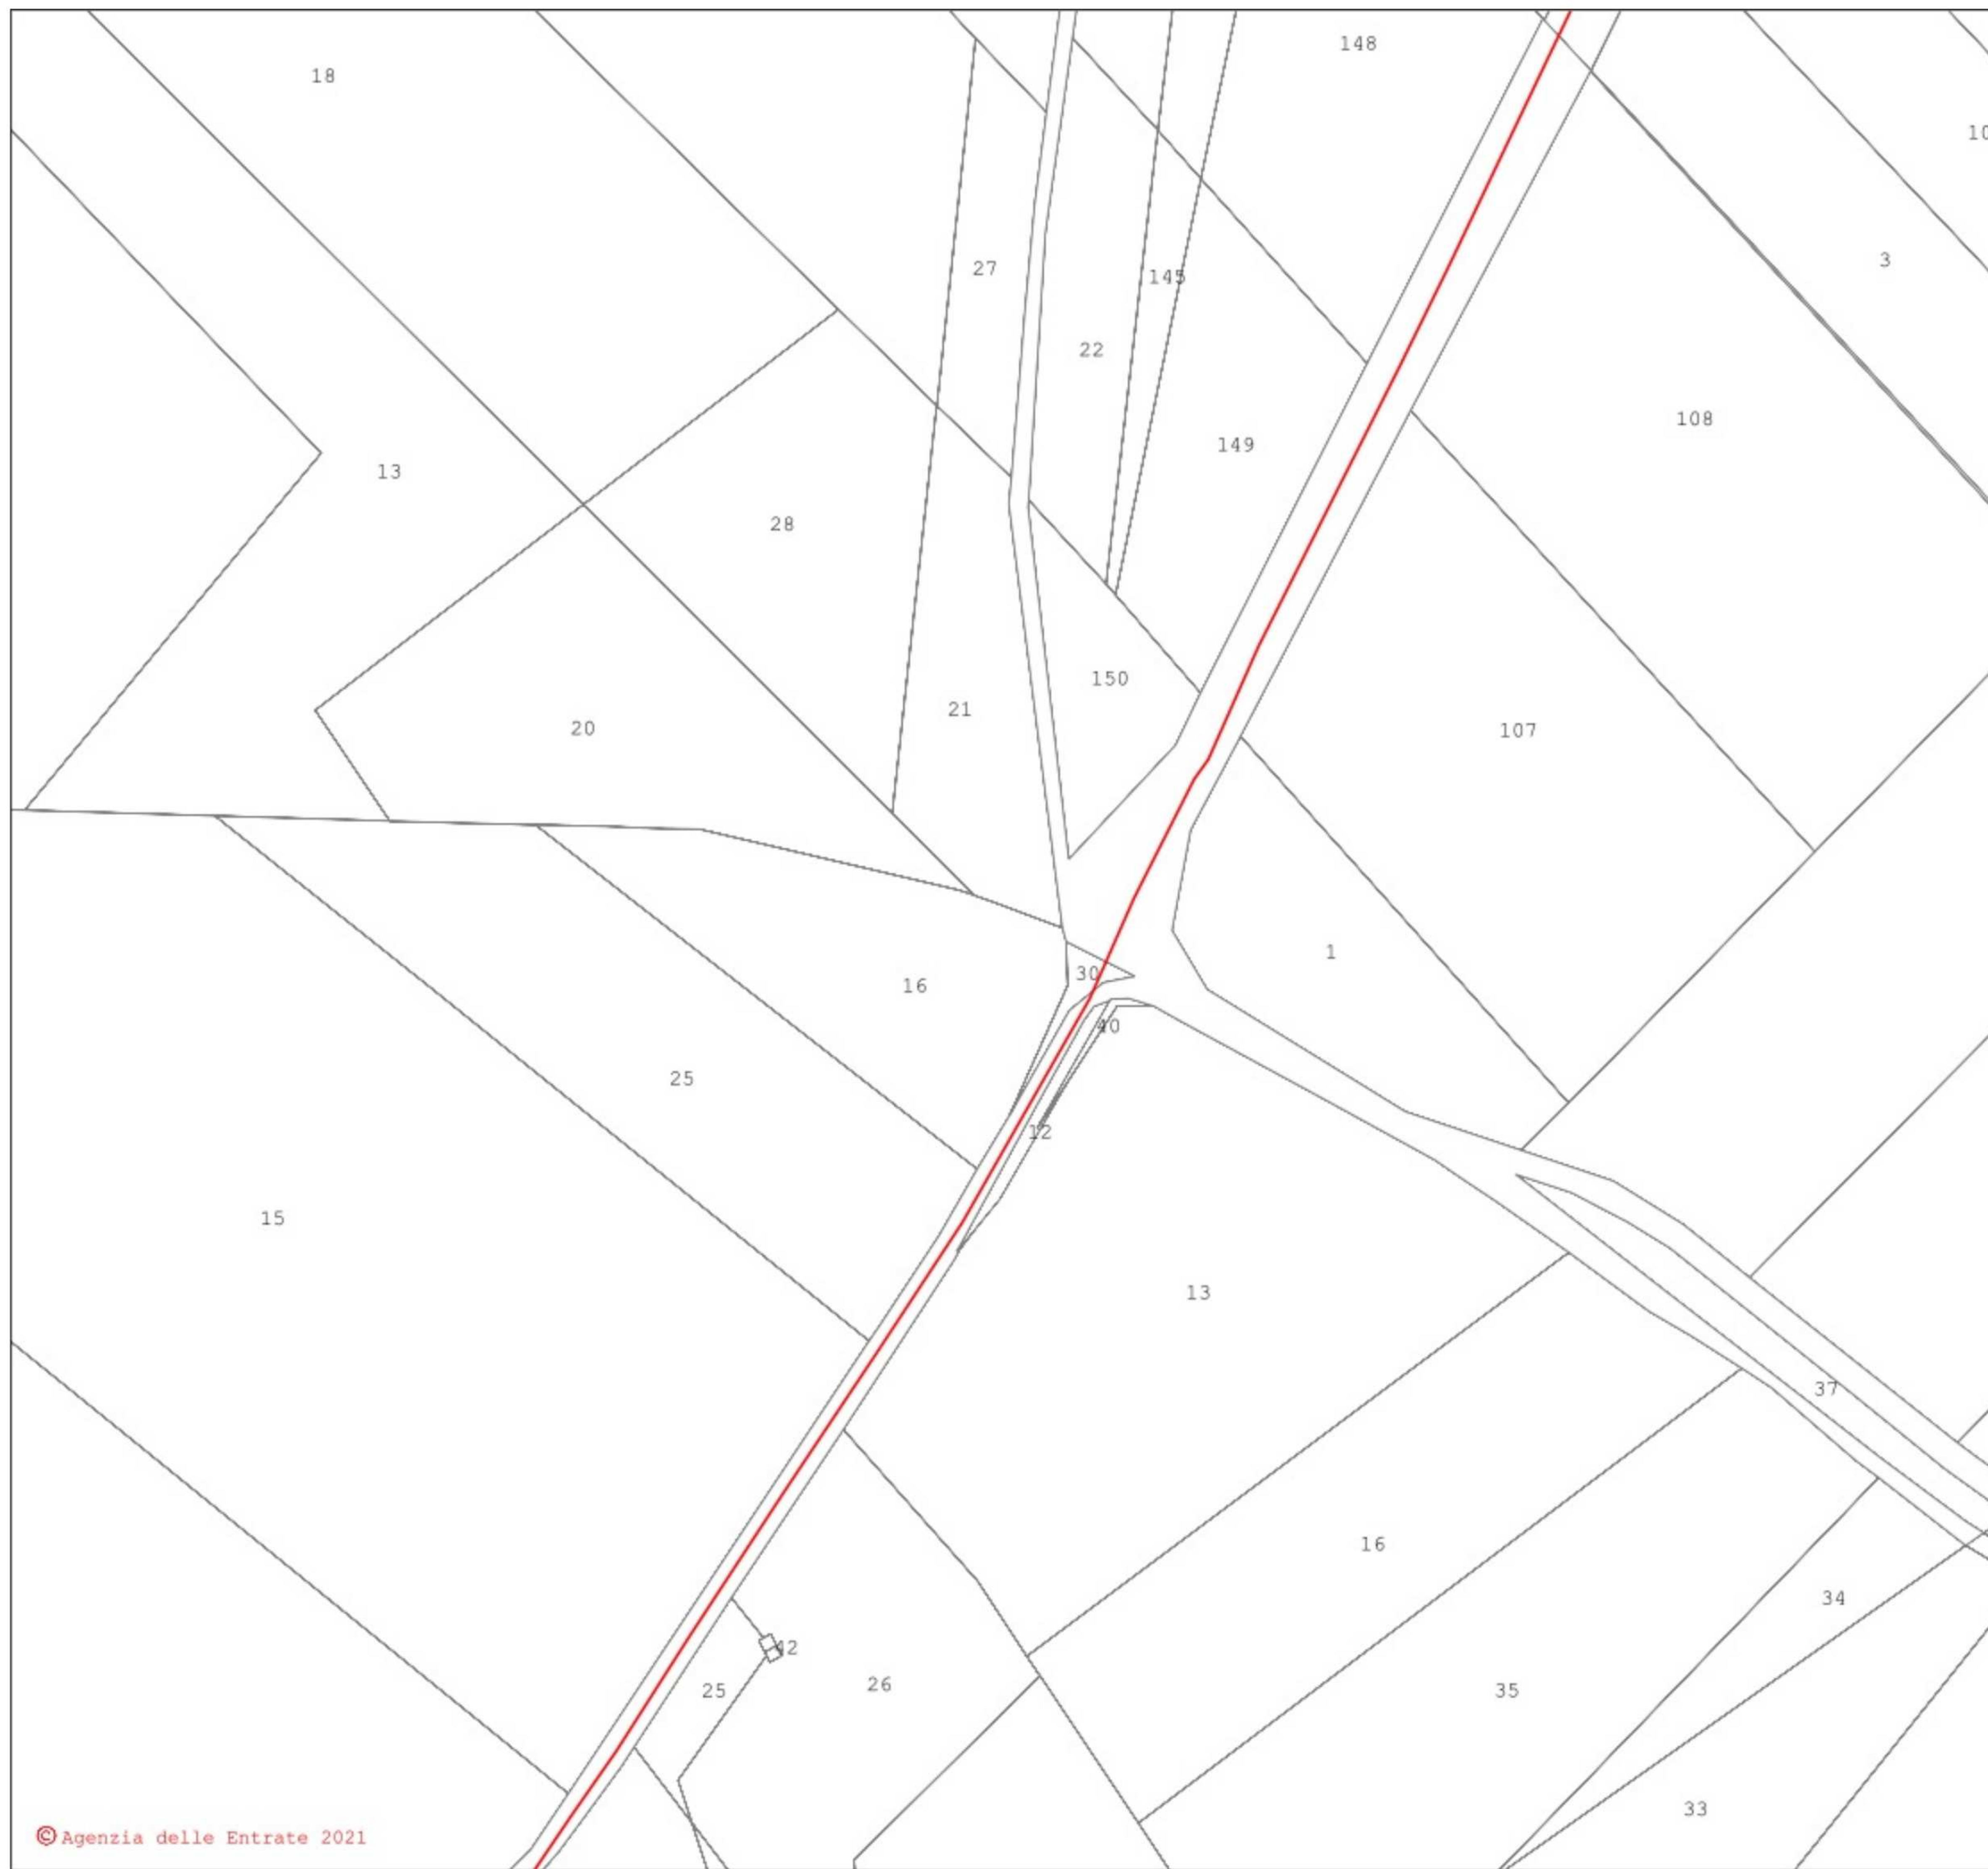



- LEGENDA**
- Cavidotto_MT
 - Cavidotto AT
 - Nuova SE Montemilone
 - Area_Impianto

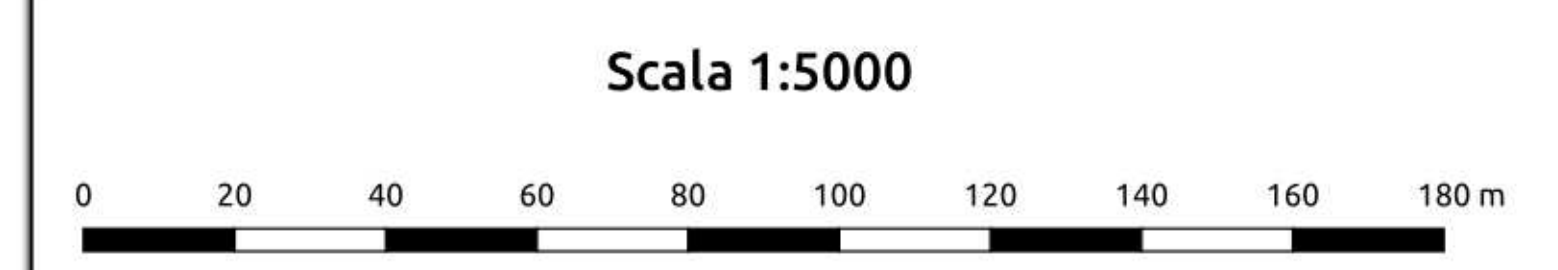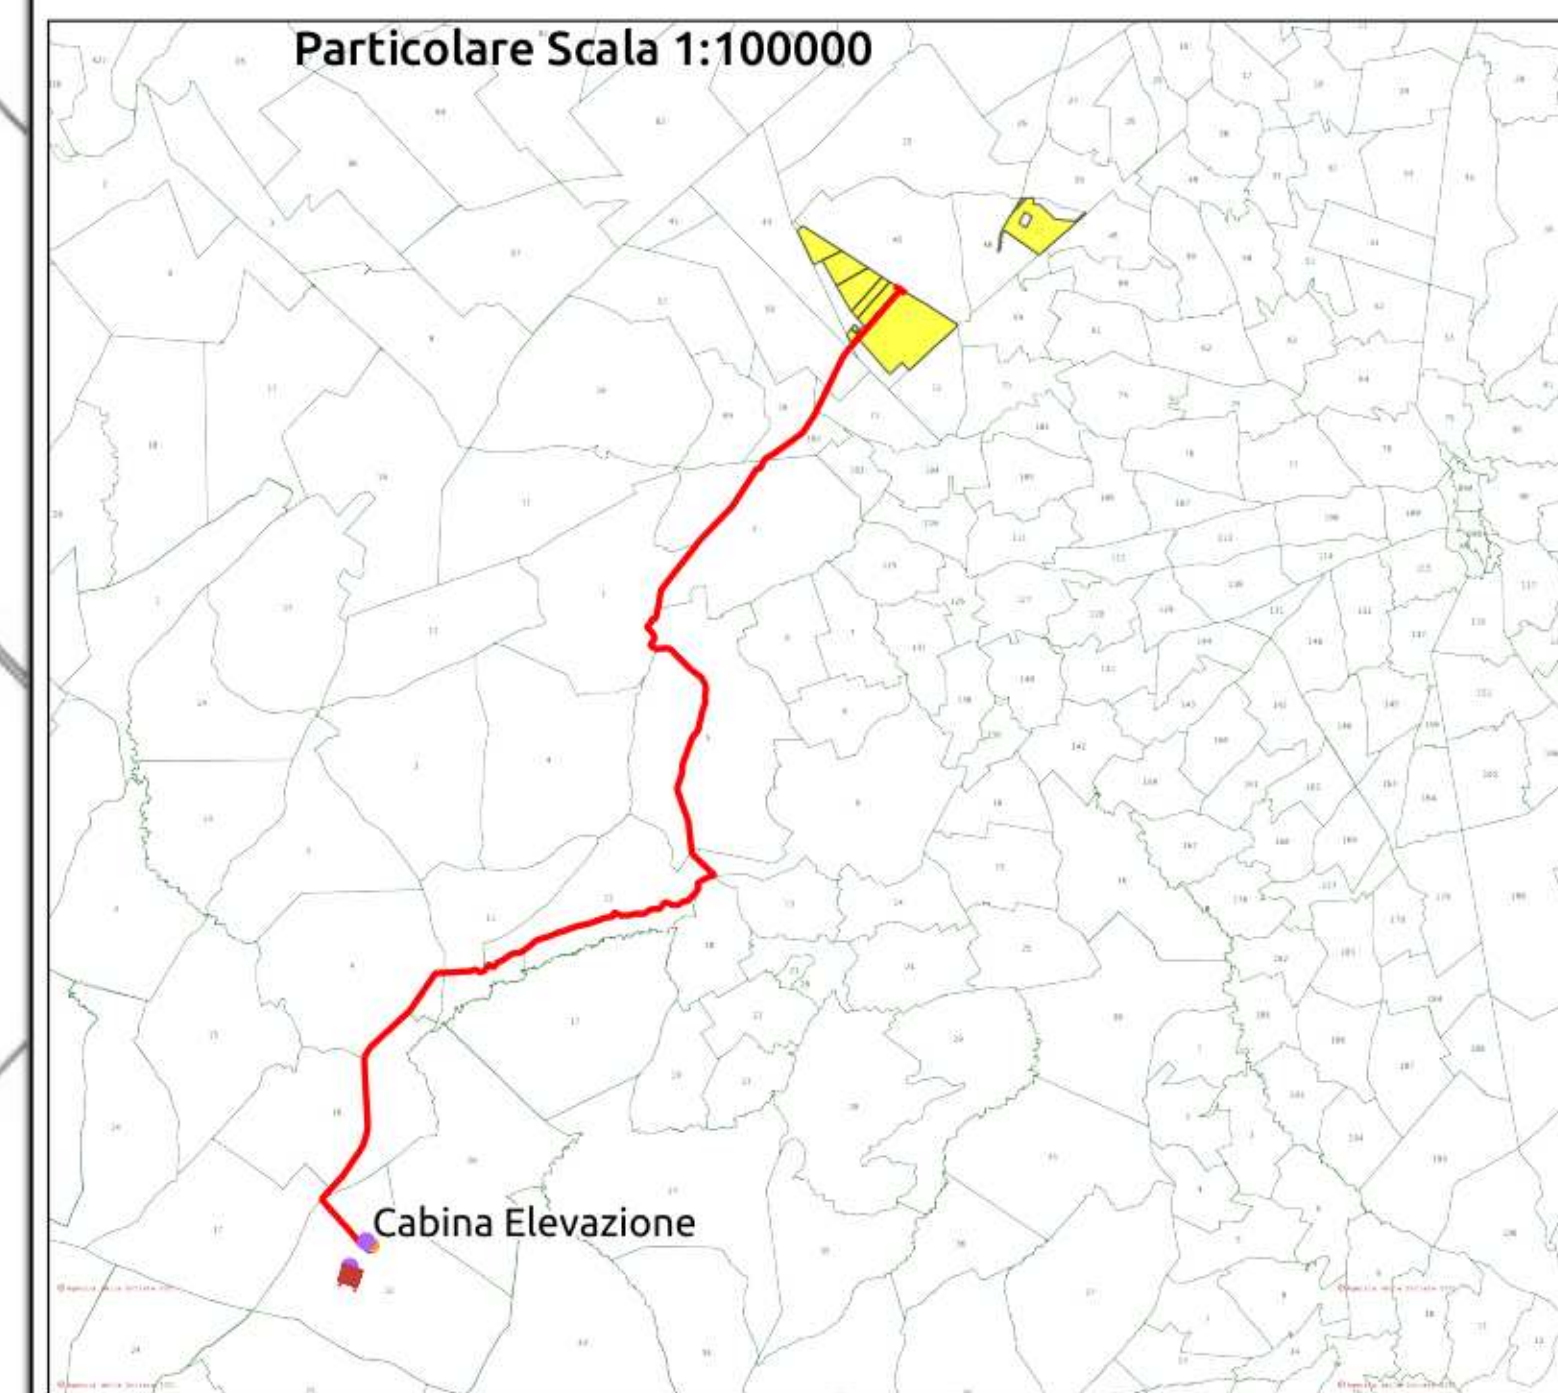

REGIONE PUGLIA 	PROVINCIA DI BARLETTA-ANDRIA-TRANI 	COMUNE DI MINERVINO 												
Denominazione impianto: SCAPANIZZA														
Ubicazione: Comune di Minervino (BT) Località "Scapanizza"		Foglio: 47/44/46 Particelle: varie												
PROGETTO DEFINITIVO														
DI UN IMPIANTO SOLARE FOTOVOLTAICO CONNESSO ALLA RTN DELLA POTENZA DI PICCO PARI A 87.782,8 KWDC E POTENZA IN IMMISSIONE PARI A 76.429,92 KWAC, DELLE RELATIVE OPERE DI CONNESSIONE ALLA RTN RICADENTI NEI COMUNI DI MINERVINO (BT), VENOSA E MONTEMILONE (PZ) E PIANO AGRONOMOICO PER L'UTILIZZO A SCOPI AGRICOLI DELL'AREA.														
PROPRONTE  SOLAR ENERGY VENTUNO S.r.l.		SOLAR ENERGY VENTUNO S.R.L. Via Sebastian Altmann, 9 39100 Bolzano (BZ) P.IVA: 03084730211 PEC: solarenergyventuno.srl@legalmail.it												
CODICE AUTORIZZAZIONE: 1YK0OC8														
ELABORATO: PTO su base CATASTALE		Tav. n° 4CR-SSE-ALL.1												
Codice Pratica: STMG 202000003														
<table border="1" style="width: 100%; border-collapse: collapse;"> <thead> <tr> <th>Numero</th> <th>Data</th> <th>Motivo</th> <th>Eseguito</th> <th>Verificato</th> <th>Approvato</th> </tr> </thead> <tbody> <tr> <td>Rev 0</td> <td>Marzo 2021</td> <td>Richiesta Provvedimento Autorizzativo Unico Regionale (P.A.U.R.) art. 27-bis D.Lgs. 152/2006</td> <td></td> <td></td> <td></td> </tr> </tbody> </table>			Numero	Data	Motivo	Eseguito	Verificato	Approvato	Rev 0	Marzo 2021	Richiesta Provvedimento Autorizzativo Unico Regionale (P.A.U.R.) art. 27-bis D.Lgs. 152/2006			
Numero	Data	Motivo	Eseguito	Verificato	Approvato									
Rev 0	Marzo 2021	Richiesta Provvedimento Autorizzativo Unico Regionale (P.A.U.R.) art. 27-bis D.Lgs. 152/2006												
IL PROGETTISTA ing. SERGIO MARTANO 		Spazio riservato agli Enti												
IL TECNICO														

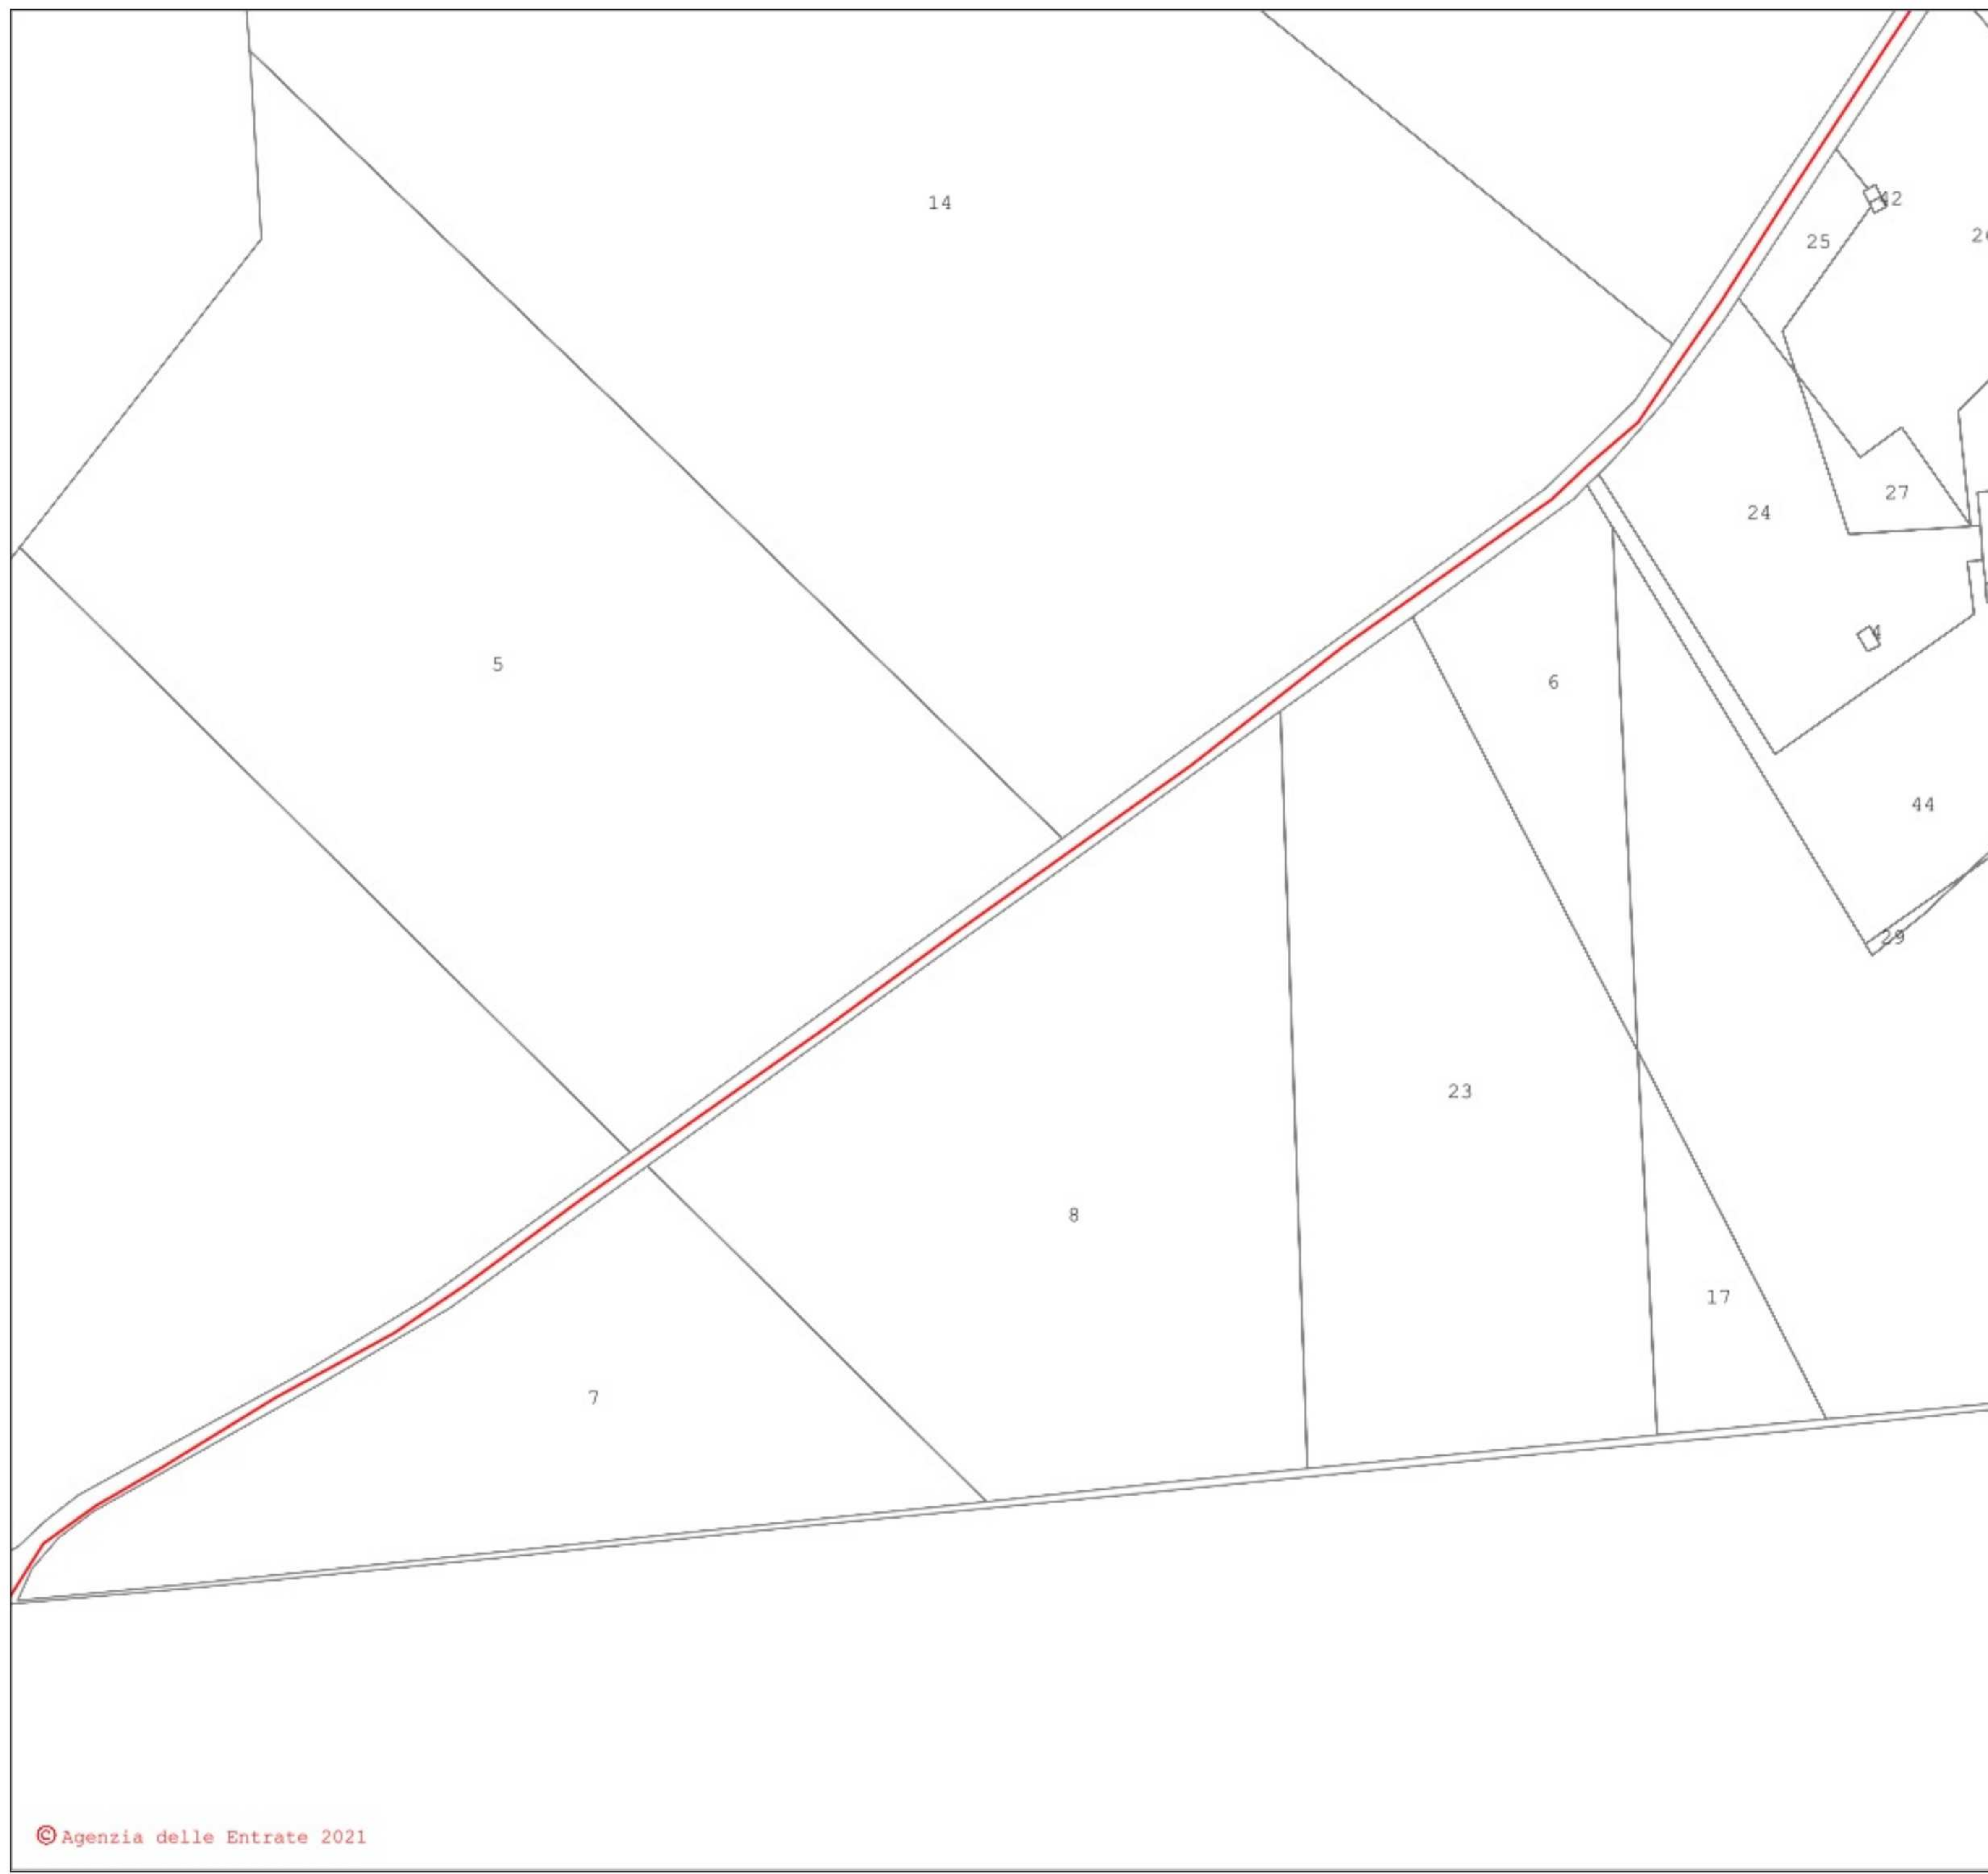



- LEGENDA**
- Cavidotto_MT
 - Cavidotto_AT
 - Nuova SE Montemilone
 - Area_Impianto

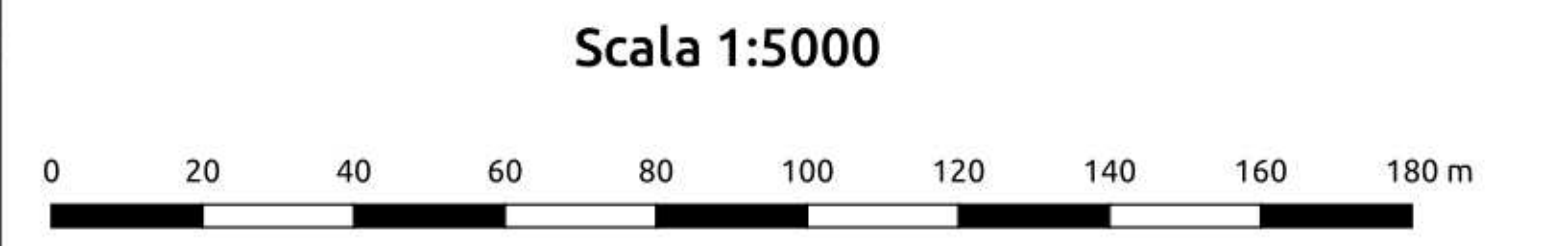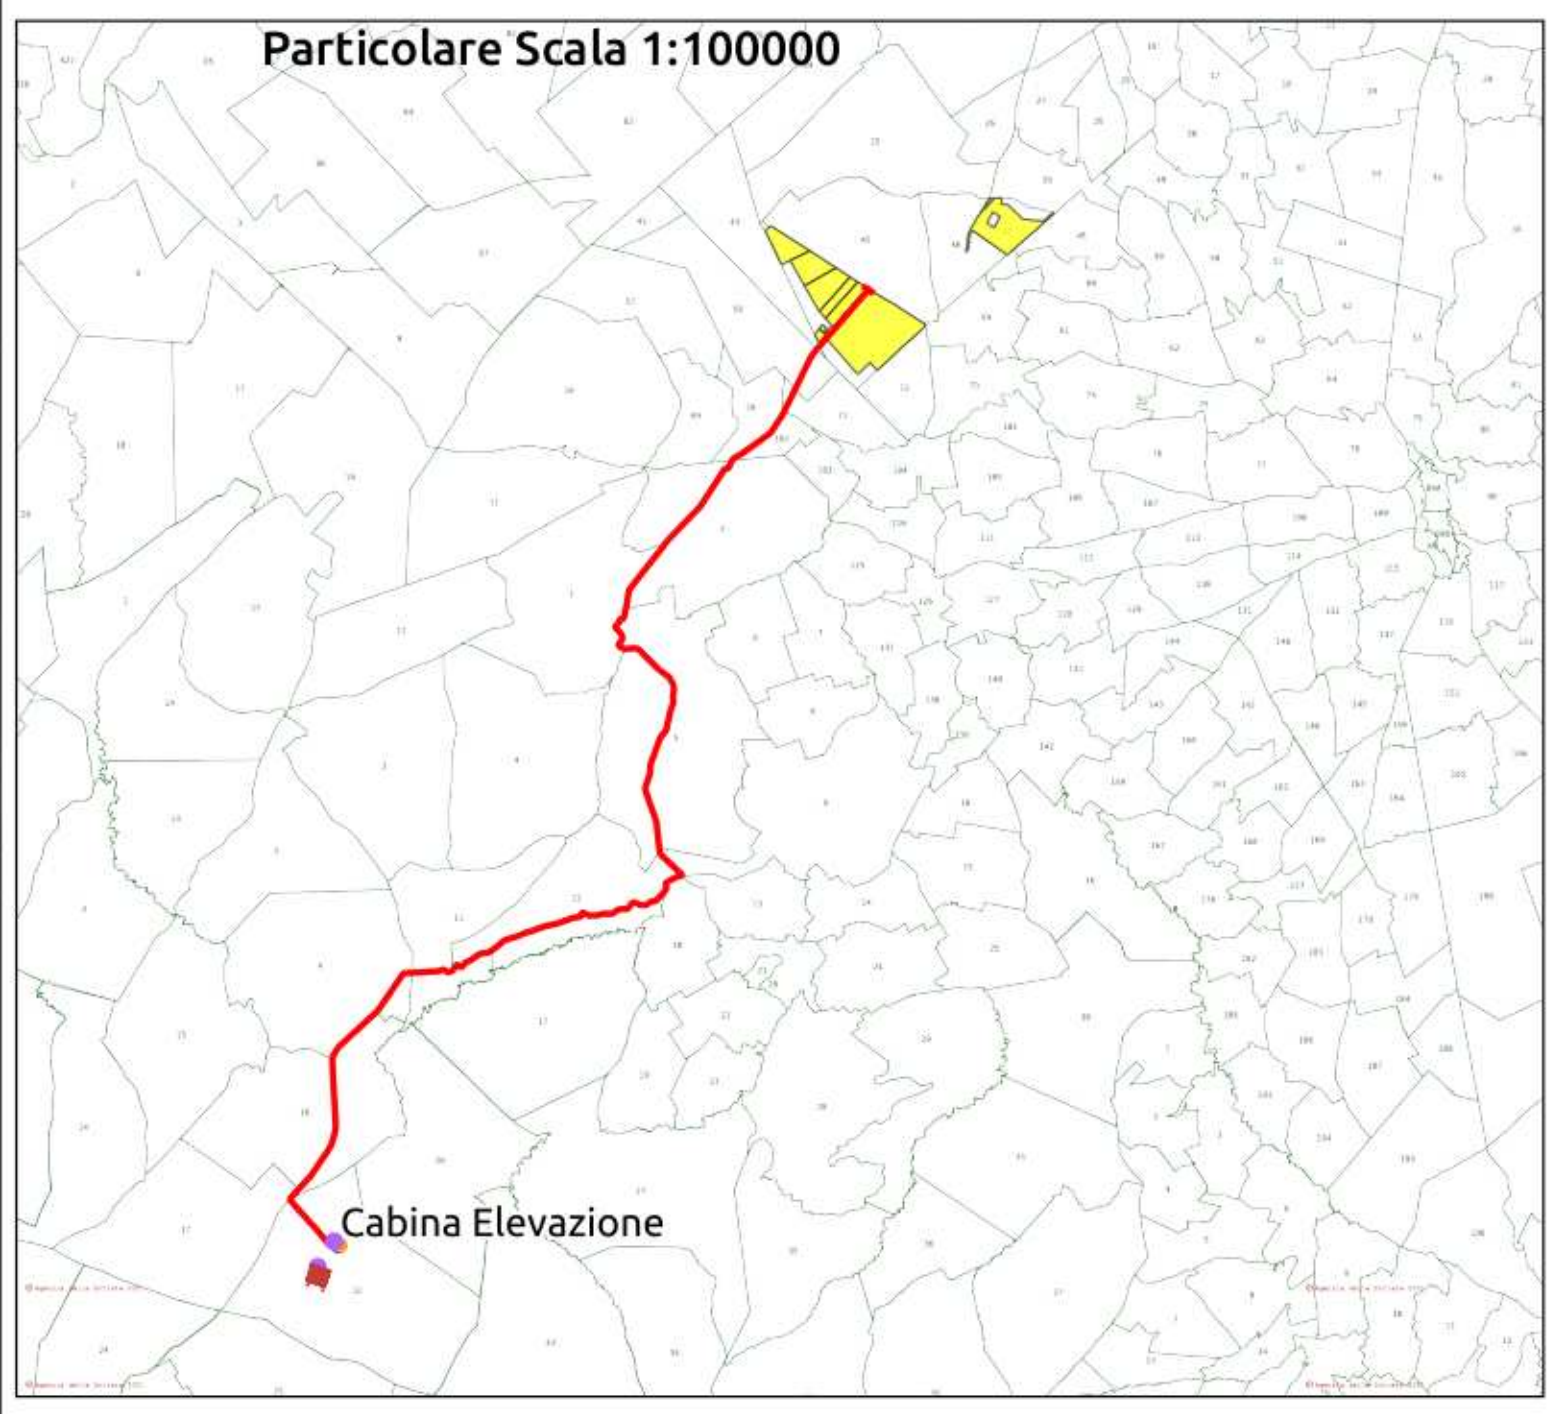

REGIONE PUGLIA 	PROVINCIA DI BARLETTA-ANDRIA-TRANI 	COMUNE DI MINERVINO 
SCAPANIZZA		
Comune di Minervino (BT) Località "Scapanizza"		Foglio: 47/44/46 Particelle: varie
PROGETTO DEFINITIVO		
DI UN IMPIANTO SOLARE FOTOVOLTAICO CONNESSO ALLA RTN DELLA POTENZA DI PICCO PARI A 87.782,8 KWDC E POTENZA IN IMMISSIONE PARI A 76.429,92 KWAC, DELLE RELATIVE OPERE DI CONNESSIONE ALLA RTN RICADENTI NEI COMUNI DI MINERVINO (BT), VENOSA E MONTEMILONE (PZ) E PIANO AGRONOMICOM PER L'UTILIZZO A SCOPI AGRICOLI DELL'AREA.		
PROPONENTE  SOLAR ENERGY VENTUNO S.r.l.	SOLAR ENERGY VENTUNO S.R.L. Via Sebastian Altmann, 9 39100 Bolzano (BZ) P.IVA: 03084730211 PEC: solarenergyventuno.srl@legalmail.it	
CODICE AUTORIZZAZIONE: 1YK00C8		
ELABORATO PTO su base CATASTALE		Tav. n° 4CR-SSE-ALL.1
Codice Pratica: STMG 202000003		
Approvazioni	Eseguito	Verificato
Numero	Data	Motivo
Rev 0	Marzo 2021	Richiesta Provvedimento Autorizzativo Unico Regionale (P.A.U.R.) art. 27-bis D.Lgs. 152/2006
IL PROGETTISTA ing. SERGIO MARTANO 		Spazio riservato agli Enti
IL TECNICO		




- LEGENDA**
- Cavidotto_MT
 - Cavidotto AT
 - Nuova SE Montemilone
 - Area_Impianto

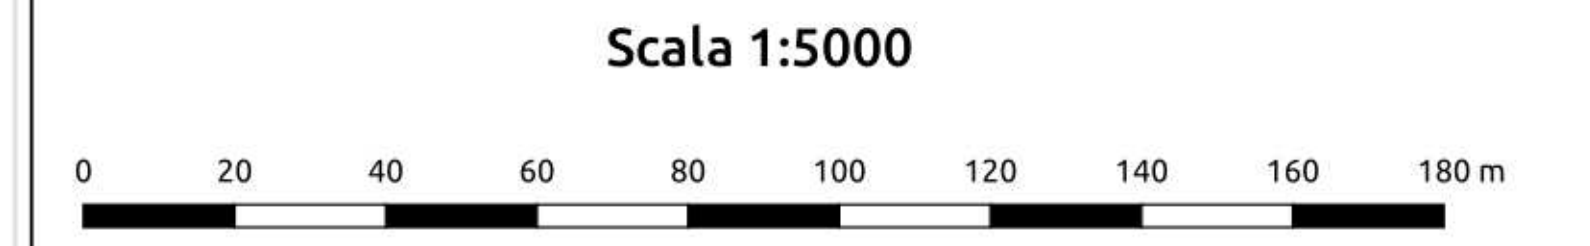
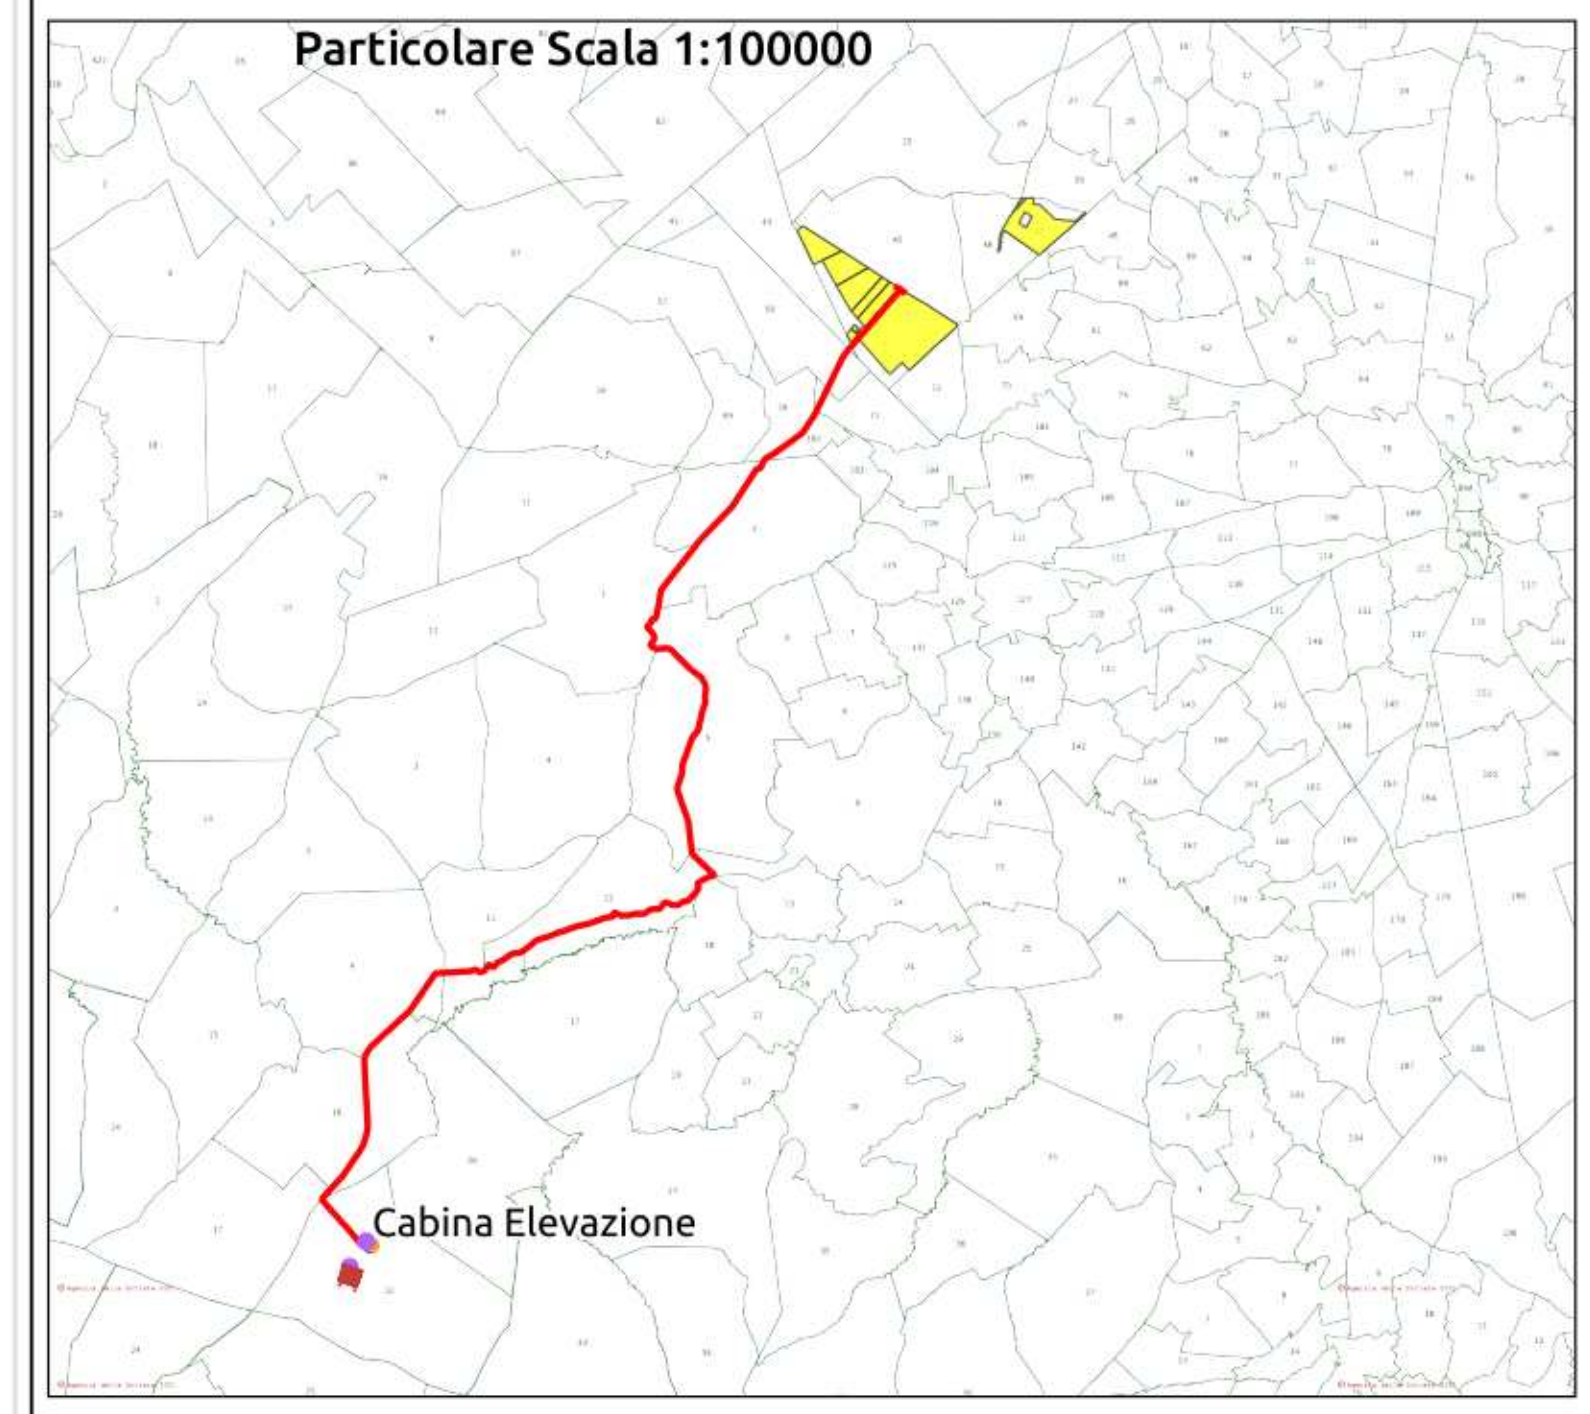


12

REGIONE PUGLIA 	PROVINCIA DI BARLETTA-ANDRIA-TRANI 	COMUNE DI MINERVINO 												
Denominazione impianto: SCAPANIZZA														
Ubicazione: Comune di Minervino (BT) Località "Scapanizza"		Foglio: 47/44/46 Particelle: varie												
PROGETTO DEFINITIVO DI UN IMPIANTO SOLARE FOTOVOLTAICO CONNESSO ALLA RTN DELLA POTENZA DI PICCO PARI A 87.782,8 KWDC E POTENZA IN IMMISSIONE PARI A 76.429,92 KWAC, DELLE RELATIVE OPERE DI CONNESSIONE ALLA RTN RICADENTI NEI COMUNI DI MINERVINO (BT), VENOSA E MONTEMILONE (PZ) E PIANO AGRONOMICOM PER L'UTILIZZO A SCOPI AGRICOLI DELL'AREA.														
PROPONENTE  SOLAR ENERGY VENTUNO S.r.l.		SOLAR ENERGY VENTUNO S.R.L. Via Sebastian Altmann, 9 39100 Bolzano (BZ) P.IVA: 03084730211 PEC: solarenergyventuno.srl@legalmail.it												
CODICE AUTORIZZAZIONE: 1YK00C8														
ELABORATO PTO su base CATASTALE		Tav. n° 4CR-SSE-ALL.1 Codice Pratica: STMG 202000003												
<table border="1" style="width: 100%; border-collapse: collapse;"> <thead> <tr> <th>Numero</th> <th>Data</th> <th>Motivo</th> <th>Eseguito</th> <th>Verificato</th> <th>Approvato</th> </tr> </thead> <tbody> <tr> <td>Rev 0</td> <td>Marzo 2021</td> <td>Richiesta Provvedimento Autorizzativo Unico Regionale (P.A.U.R.) art. 27-bis D.Lgs. 152/2006</td> <td></td> <td></td> <td></td> </tr> </tbody> </table>			Numero	Data	Motivo	Eseguito	Verificato	Approvato	Rev 0	Marzo 2021	Richiesta Provvedimento Autorizzativo Unico Regionale (P.A.U.R.) art. 27-bis D.Lgs. 152/2006			
Numero	Data	Motivo	Eseguito	Verificato	Approvato									
Rev 0	Marzo 2021	Richiesta Provvedimento Autorizzativo Unico Regionale (P.A.U.R.) art. 27-bis D.Lgs. 152/2006												
IL PROGETTISTA ing. SERGIO MARTANO  		Spazio riservato agli Enti												
IL TECNICO														

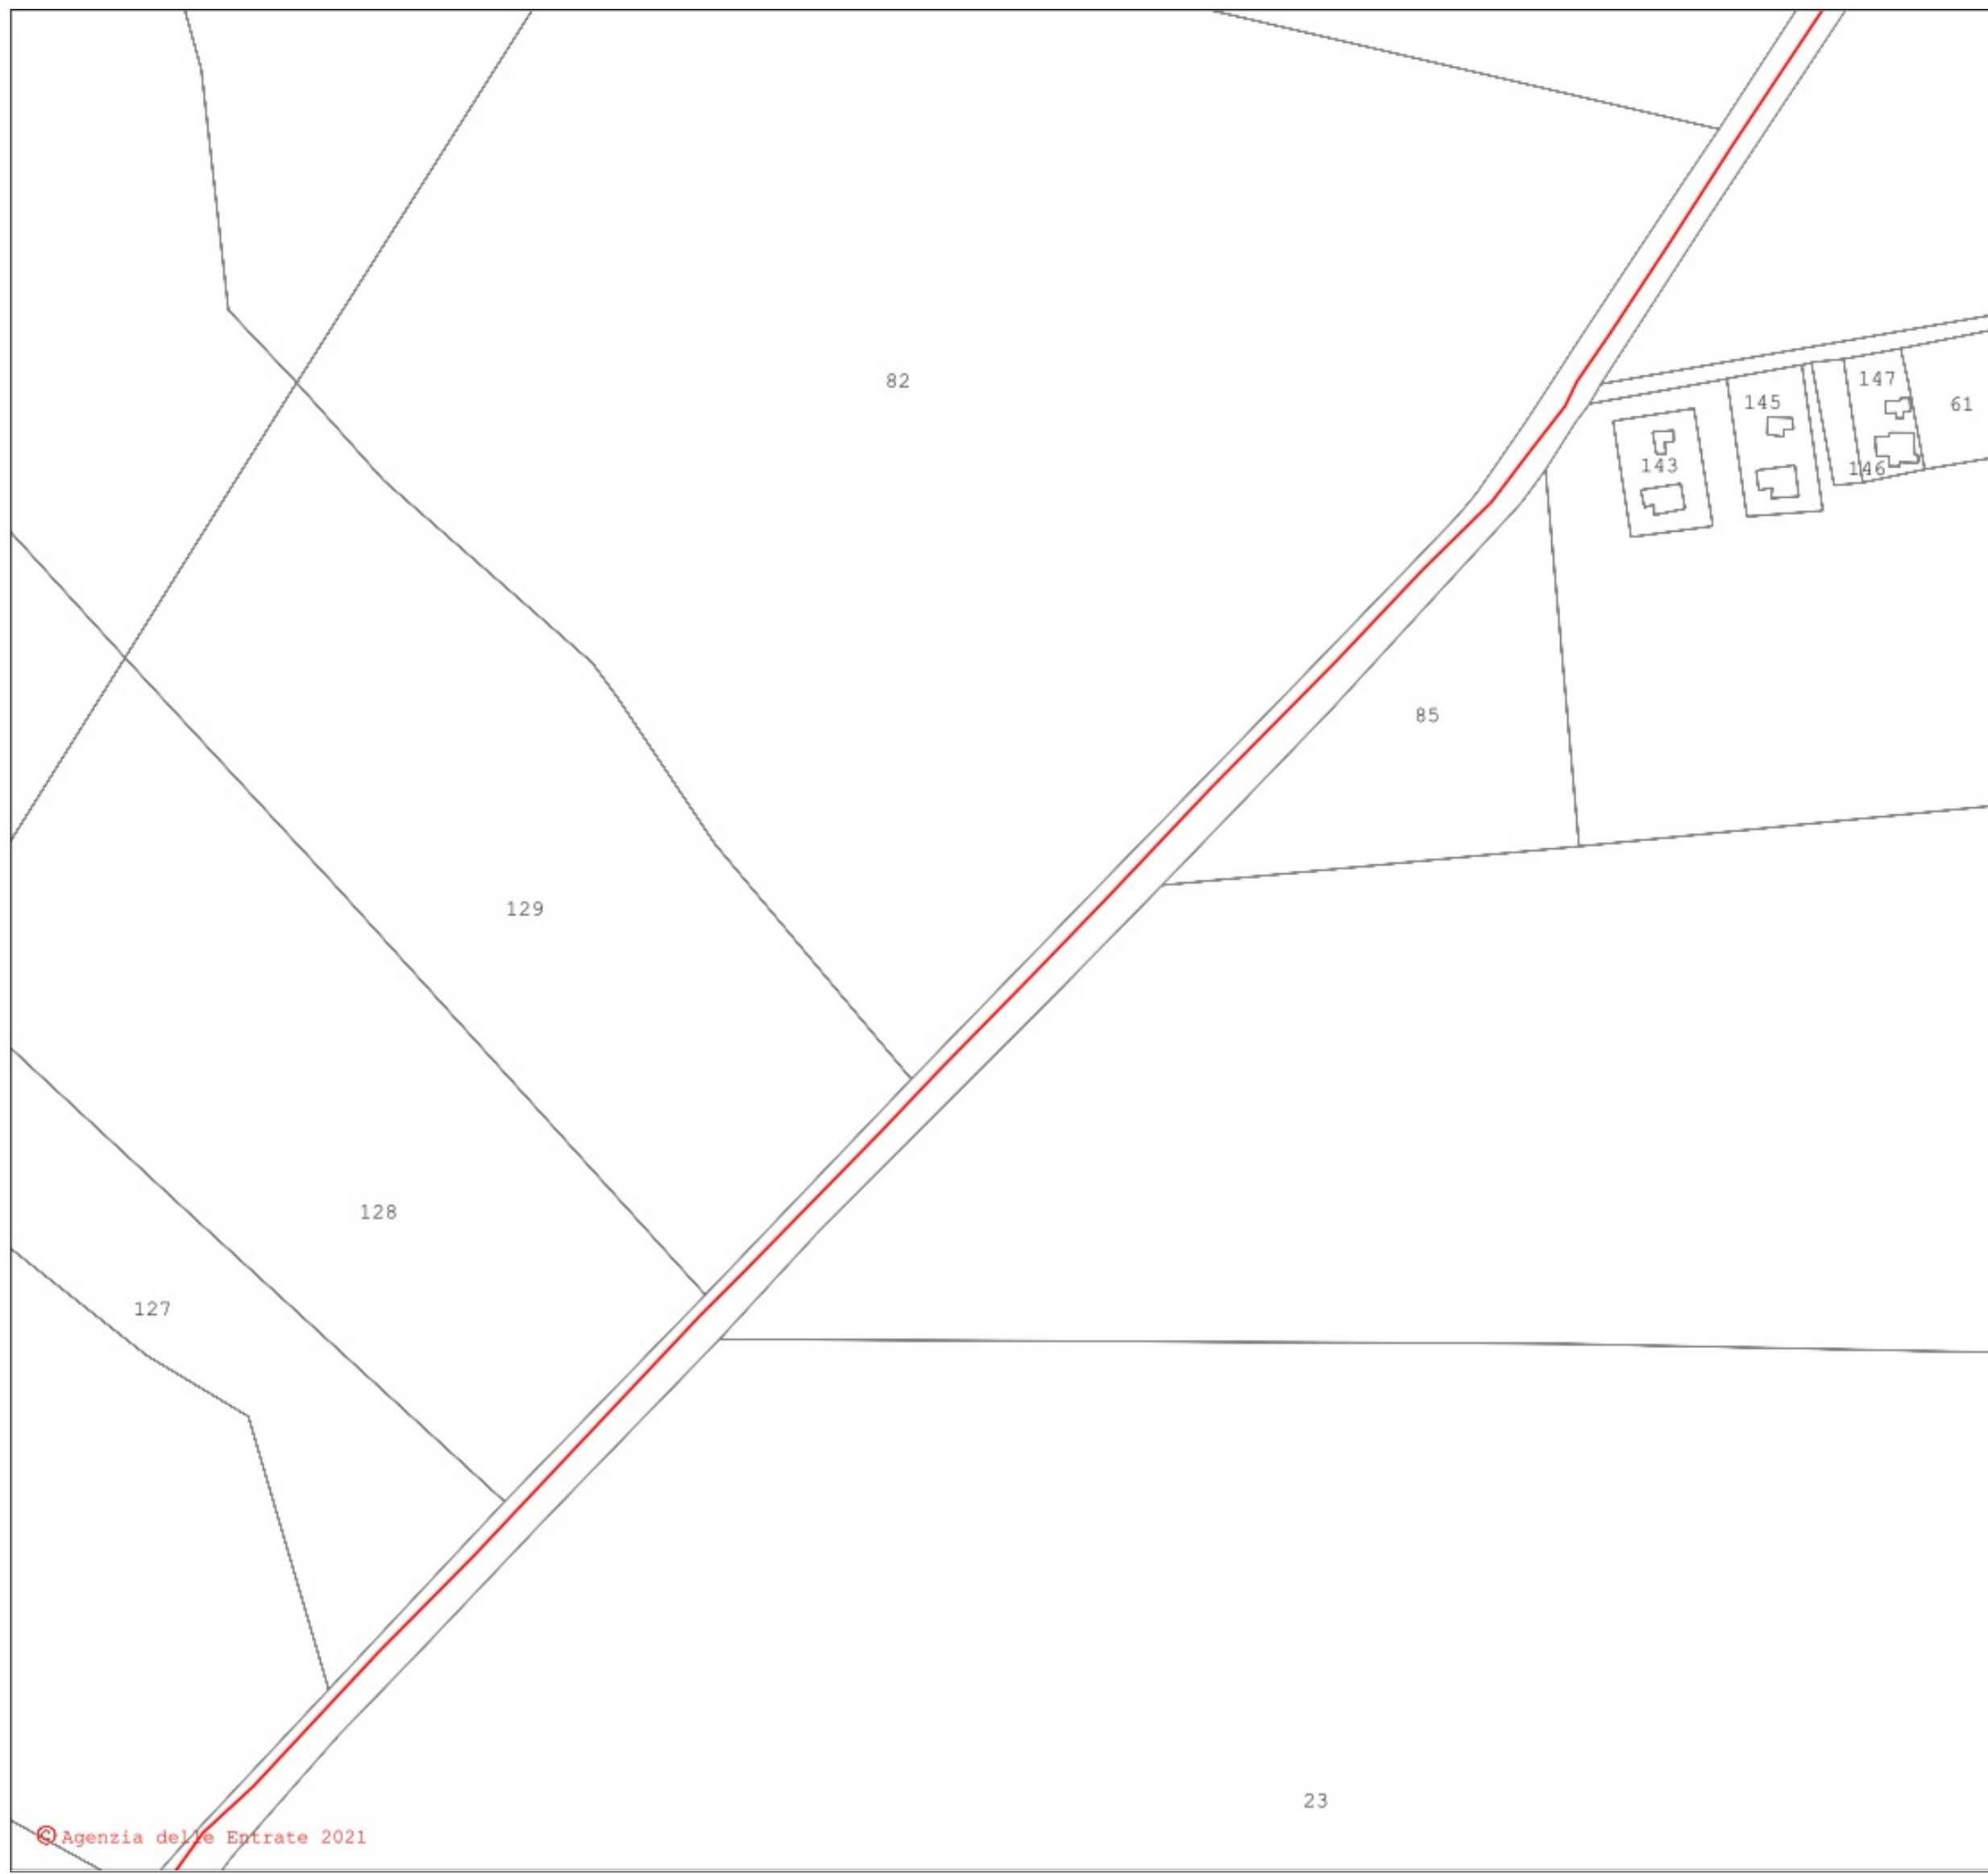



- LEGENDA**
- Cavidotto_MT
 - Cavidotto_AT
 - Nuova SE Montemilone
 - Area_Impianto

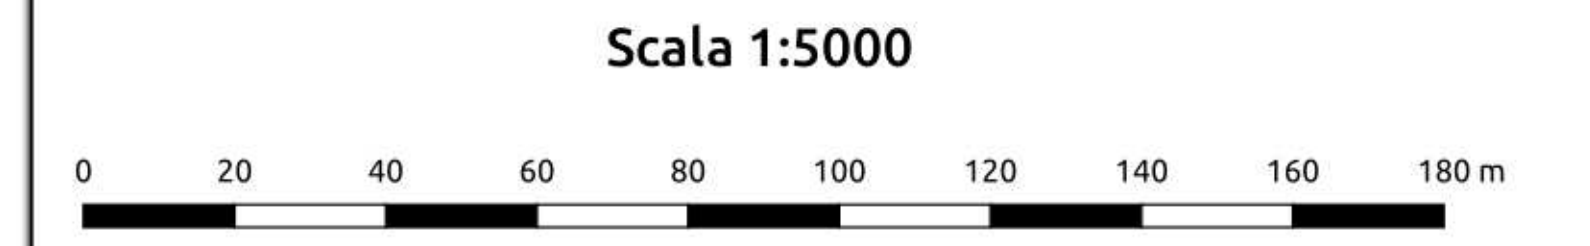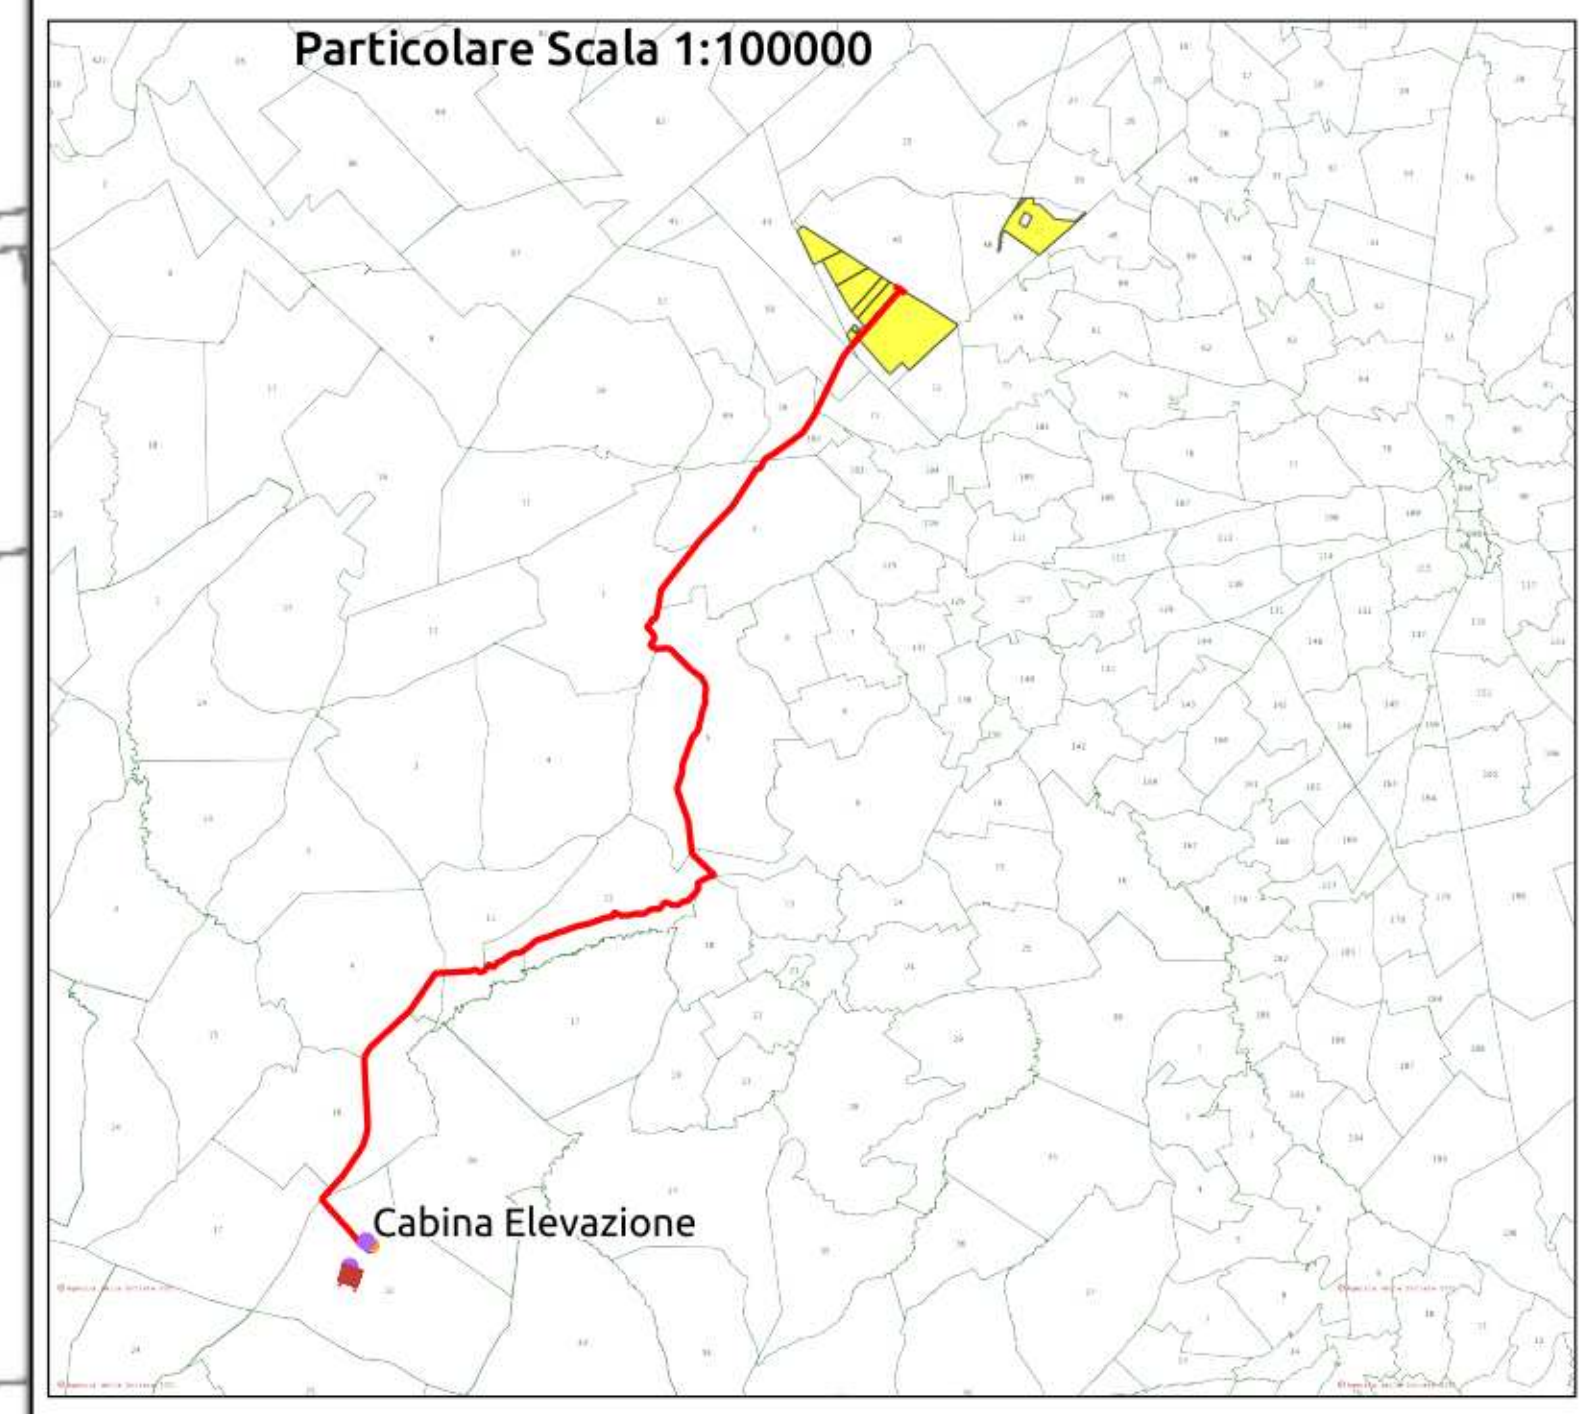

REGIONE PUGLIA 	PROVINCIA DI BARLETTA-ANDRIA-TRANI 	COMUNE DI MINERVINO 												
Denominazione impianto: SCAPANIZZA														
Ubicazione: Comune di Minervino (BT) Località "Scapanizza"		Foglio: 47/44/46 Particelle: varie												
PROGETTO DEFINITIVO														
DI UN IMPIANTO SOLARE FOTOVOLTAICO CONNESSO ALLA RTN DELLA POTENZA DI PICCO PARI A 87.782,8 KWDC E POTENZA IN IMMISSIONE PARI A 76.429,92 KWAC, DELLE RELATIVE OPERE DI CONNESSIONE ALLA RTN RICADENTI NEI COMUNI DI MINERVINO (BT), VENOSA E MONTEMILONE (PZ) E PIANO AGRONOMICOM PER L'UTILIZZO A SCOPI AGRICOLI DELL'AREA.														
PROPRONTE SOLAR ENERGY VENTUNO S.r.l.		SOLAR ENERGY VENTUNO S.R.L. Via Sebastian Altmann, 9 39100 Bolzano (BZ) P.IVA: 03084730211 PEC: solareenergyventuno.srl@legalmail.it												
CODICE AUTORIZZAZIONE: 1YK00C8														
ELABORATO: PTO su base CATASTALE		Tav. n° 4CR-SSE-ALL.1												
Codice Pratica: STMG 202000003														
<table border="1" style="width: 100%; border-collapse: collapse;"> <thead> <tr> <th>Numero</th> <th>Data</th> <th>Motivo</th> <th>Eseguito</th> <th>Verificato</th> <th>Approvato</th> </tr> </thead> <tbody> <tr> <td>Rev 0</td> <td>Marzo 2021</td> <td>Richiesta Provvedimento Autorizzativo Unico Regionale (P.A.U.R.) art. 27-bis D.Lgs. 152/2006</td> <td></td> <td></td> <td></td> </tr> </tbody> </table>			Numero	Data	Motivo	Eseguito	Verificato	Approvato	Rev 0	Marzo 2021	Richiesta Provvedimento Autorizzativo Unico Regionale (P.A.U.R.) art. 27-bis D.Lgs. 152/2006			
Numero	Data	Motivo	Eseguito	Verificato	Approvato									
Rev 0	Marzo 2021	Richiesta Provvedimento Autorizzativo Unico Regionale (P.A.U.R.) art. 27-bis D.Lgs. 152/2006												
IL PROGETTISTA ing. SERGIO MARTANO 		Spazio riservato agli Enti												
IL TECNICO 														





- LEGENDA**
- Cavidotto_MT
 - Cavidotto_AT
 - Nuova SE Montemilone
 - Area_Impianto

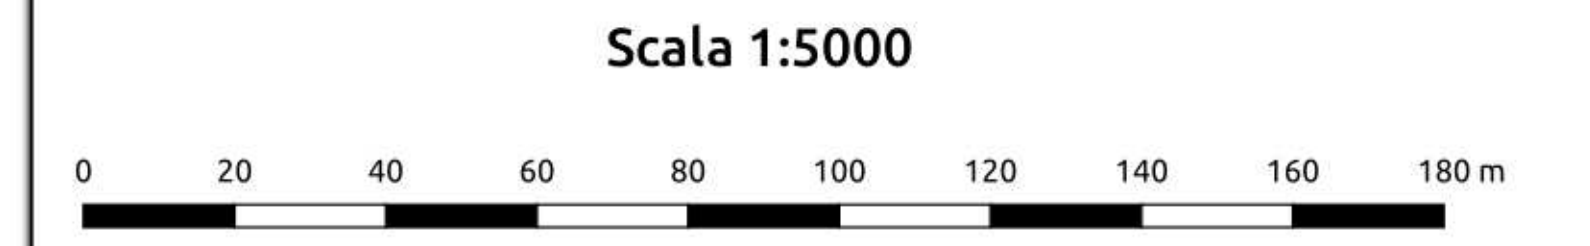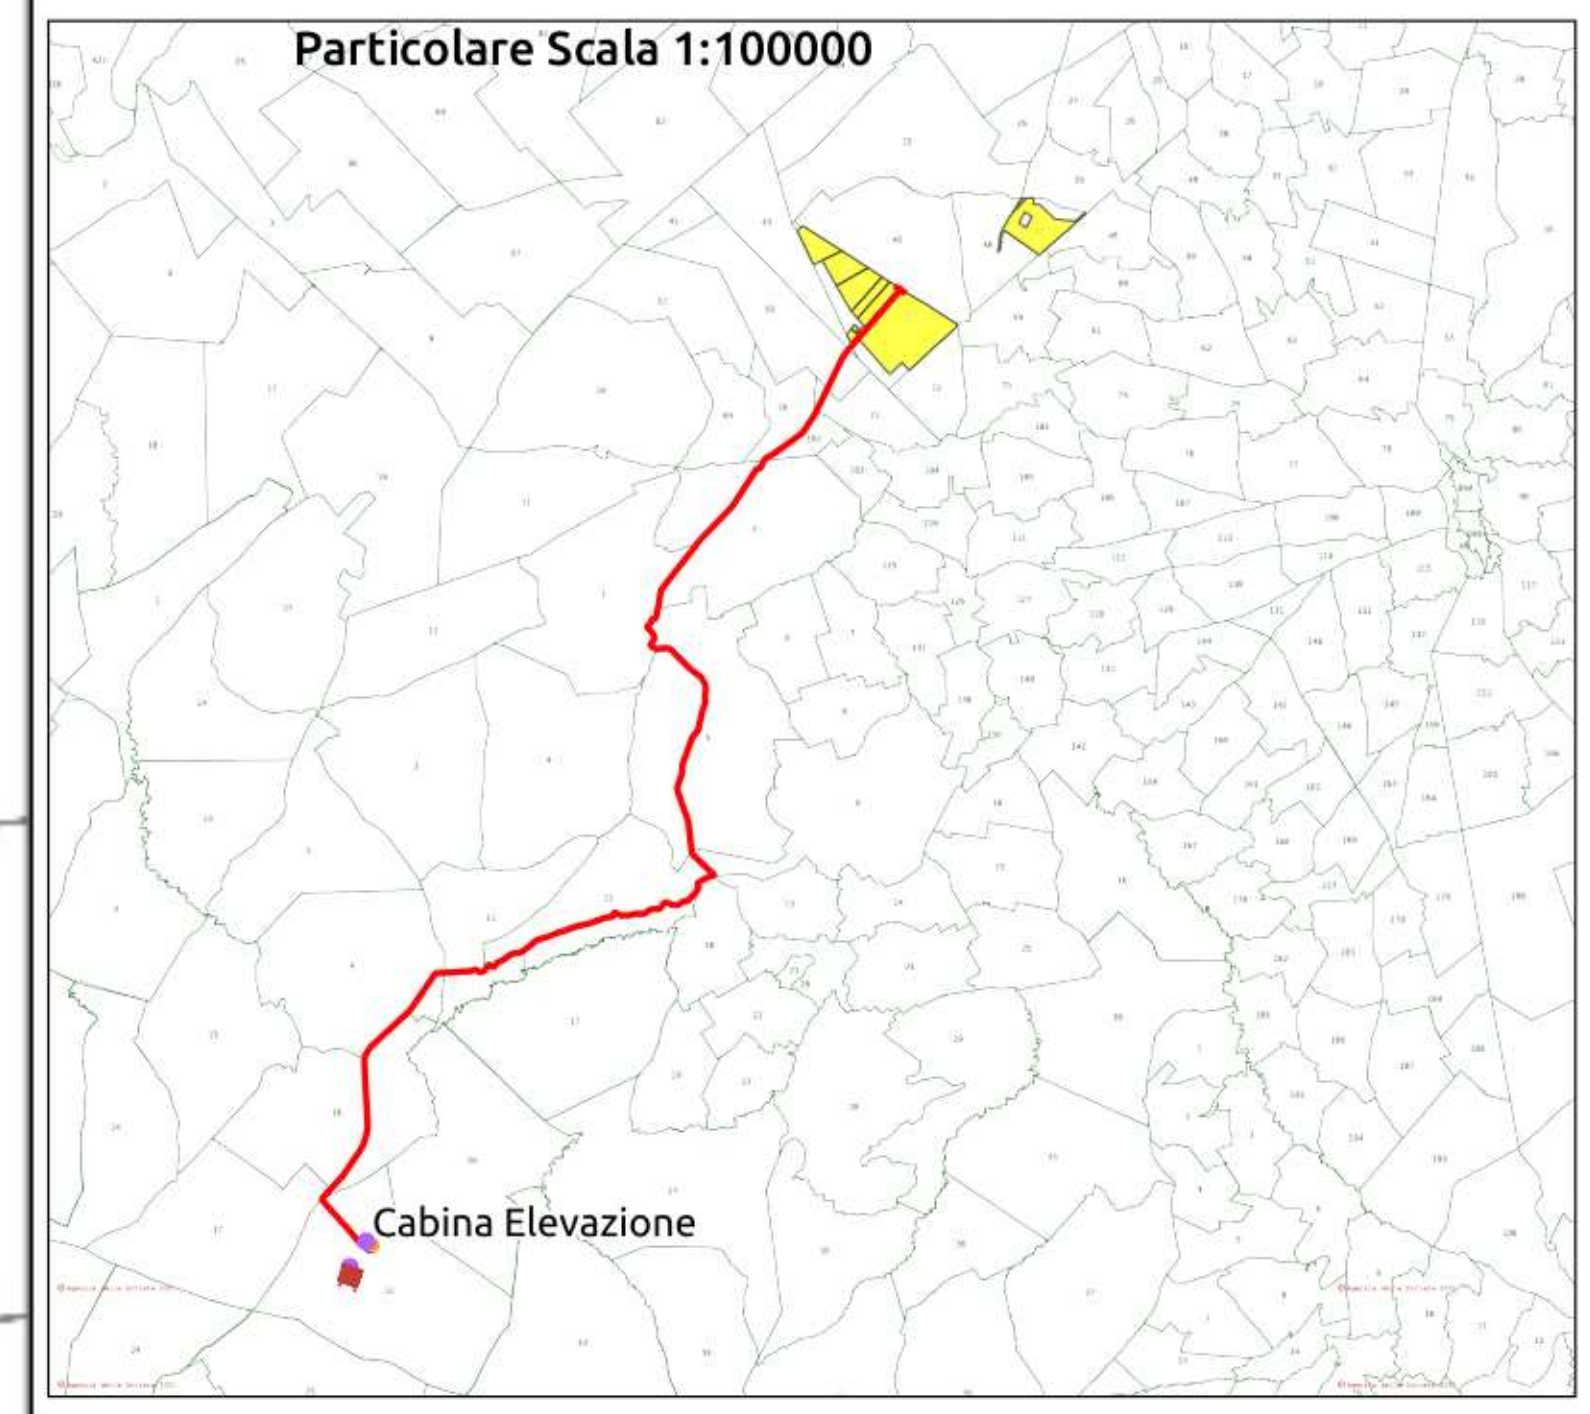

REGIONE PUGLIA 	PROVINCIA DI BARLETTA-ANDRIA-TRANI 	COMUNE DI MINERVINO 
Denominazione impianto: SCAPANIZZA		
Ubicazione: Comune di Minervino (BT) Località "Scapanizza"		Foglio: 47/44/46 Particelle: varie
PROGETTO DEFINITIVO		
DI UN IMPIANTO SOLARE FOTOVOLTAICO CONNESSO ALLA RTN DELLA POTENZA DI PICCO PARI A 87.782,8 KWDC E POTENZA IN IMMISSIONE PARI A 76.429,92 KWAC, DELLE RELATIVE OPERE DI CONNESSIONE ALLA RTN RICADENTI NEI COMUNI DI MINERVINO (BT), VENOSA E MONTEMILONE (PZ) E PIANO AGRONOMICOM PER L'UTILIZZO A SCOPI AGRICOLI DELL'AREA.		
PROPRONTE  SOLAR ENERGY VENTUNO S.r.l	SOLAR ENERGY VENTUNO S.R.L. Via Sebastian Altmann, 9 39100 Bolzano (BZ) P.IVA: 03084730211 PEC: solareenergyventuno.srl@legalmail.it	
CODICE AUTORIZZAZIONE: 1YK00C8		
ELABORATO PTO su base CATASTALE		Tav. n° 4CR-SSE-ALL.1
Codice Pratica: STMG 202000003		Approvato
Numero Rev 0	Data Marzo 2021	Motivo Richiesta Provvedimento Autorizzativo Unico Regionale (P.A.U.R.) art. 27-bis D.Lgs. 152/2006
IL PROGETTISTA ing. SERGIO MARTANO 		Spazio riservato agli Enti
IL TECNICO		Approvato



- LEGENDA**
- Cavidotto_MT
 - Cavidotto AT
 - Nuova SE Montemilone
 - Area_Impianto

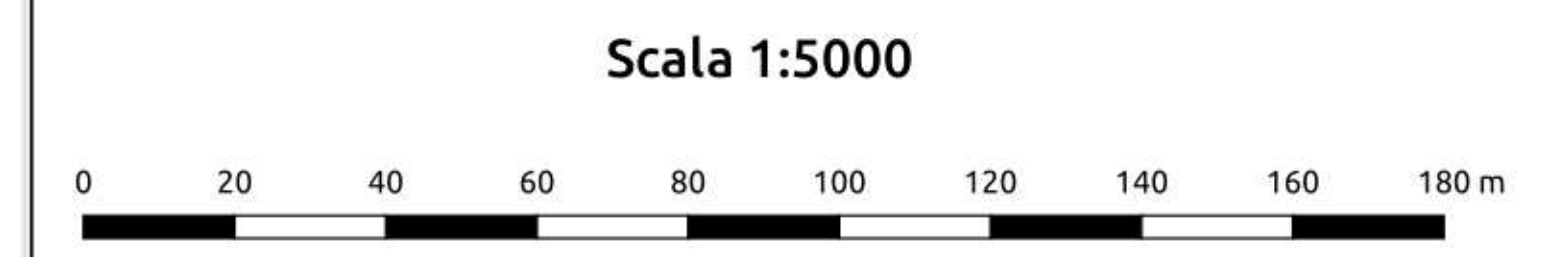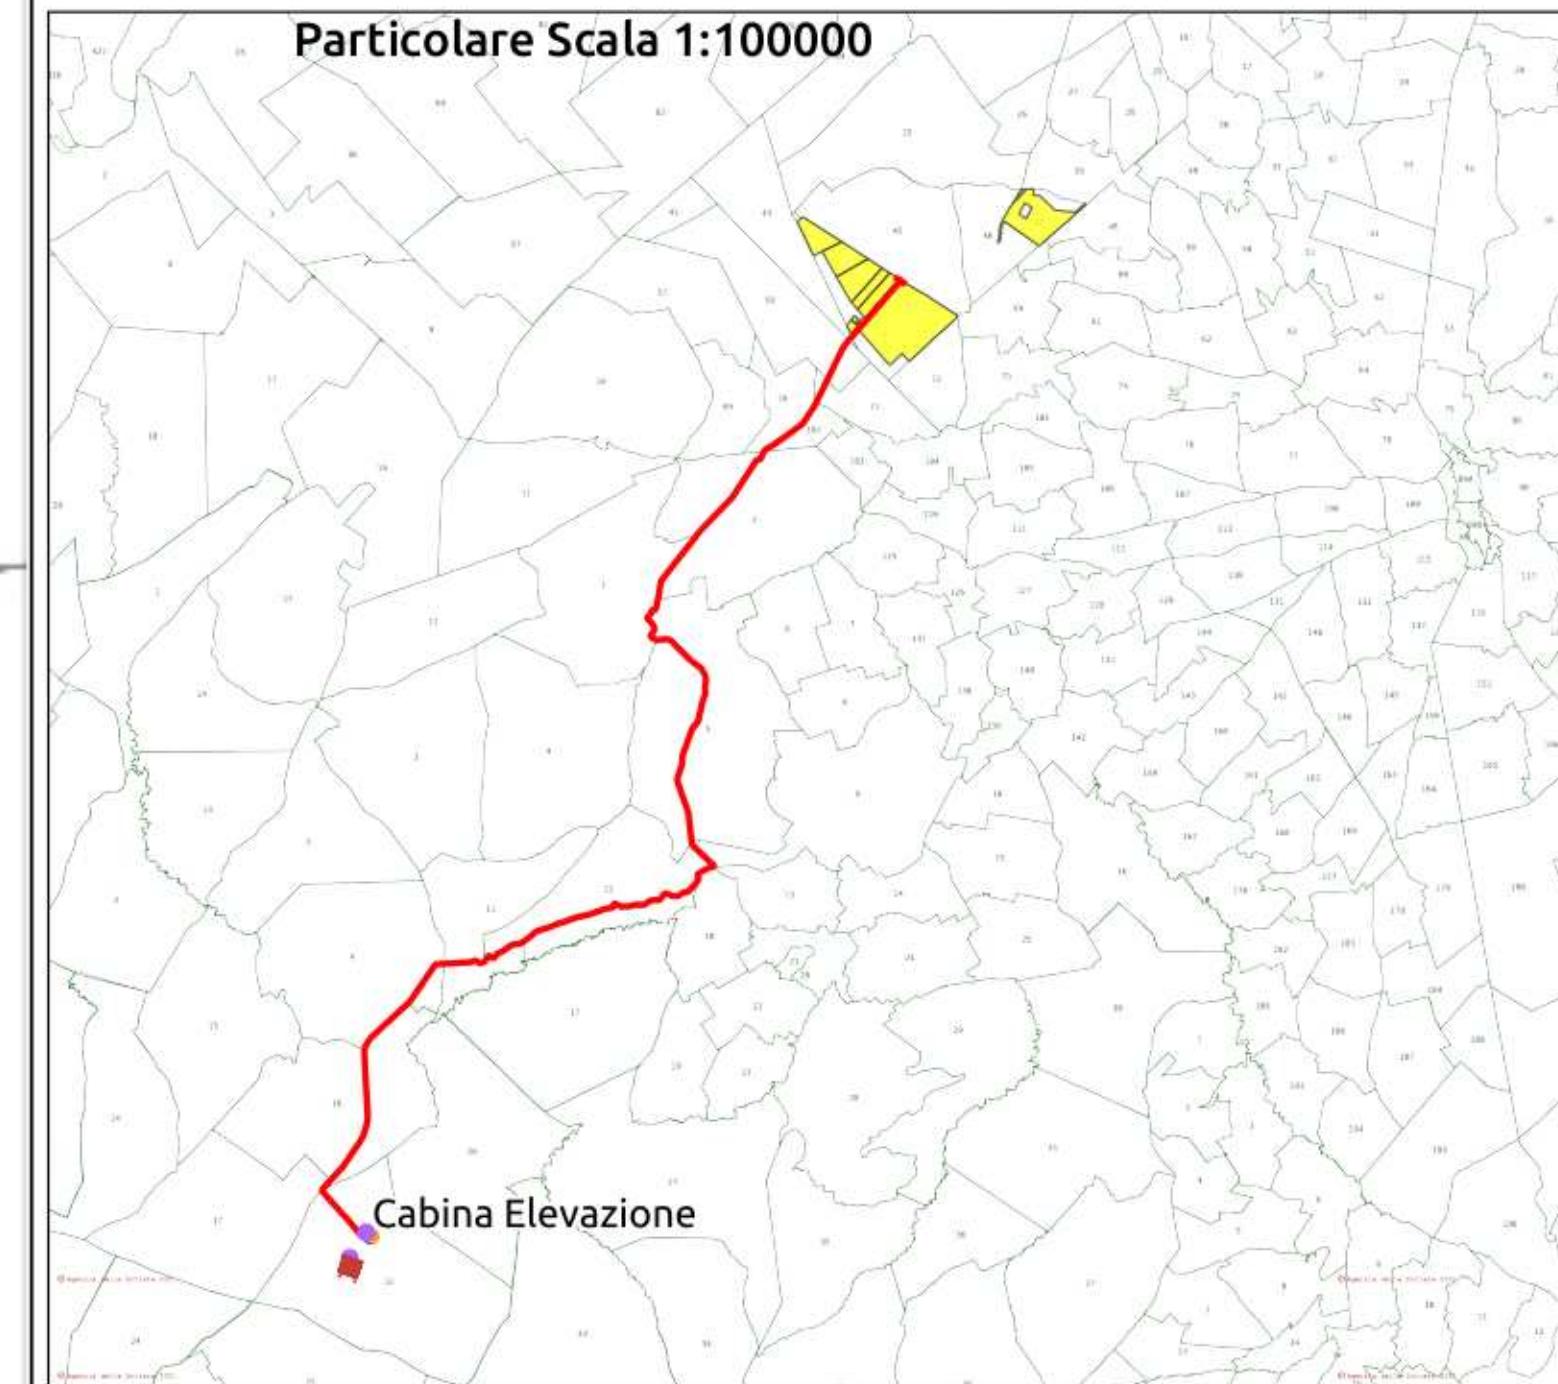



REGIONE PUGLIA 	PROVINCIA DI BARLETTA-ANDRIA-TRANI 	COMUNE DI MINERVINO 												
Denominazione impianto: SCAPANIZZA														
Ubicazione: Comune di Minervino (BT) Località "Scapanizza"		Foglio: 47/44/46 Particelle: varie												
PROGETTO DEFINITIVO														
DI UN IMPIANTO SOLARE FOTOVOLTAICO CONNESSO ALLA RTN DELLA POTENZA DI PICCO PARI A 87.782,8 KWDC E POTENZA IN IMMISSIONE PARI A 76.429,92 KWAC, DELLE RELATIVE OPERE DI CONNESSIONE ALLA RTN RICADENTI NEI COMUNI DI MINERVINO (BT), VENOSA E MONTEMILONE (PZ) E PIANO AGRONOMICOM PER L'UTILIZZO A SCOPI AGRICOLI DELL'AREA.														
PROPRONTE  SOLAR ENERGY VENTUNO S.r.l.		SOLAR ENERGY VENTUNO S.R.L. Via Sebastian Altmann, 9 39100 Bolzano (BZ) P.IVA: 03084730211 PEC: solarenergyventuno.srl@legalmail.it												
CODICE AUTORIZZAZIONE: 1YK0OC8														
ELABORATO PTO su base CATASTALE		Tav. n° 4CR-SSE-ALL.1 <small>Codice Pratica: STMG 202000003</small>												
<table border="1" style="width: 100%; border-collapse: collapse;"> <thead> <tr> <th>Numero</th> <th>Data</th> <th>Motivo</th> <th>Eseguito</th> <th>Verificato</th> <th>Approvato</th> </tr> </thead> <tbody> <tr> <td>Rev 0</td> <td>Marzo 2021</td> <td>Richiesta Provvedimento Autorizzativo Unico Regionale (P.A.U.R.) art. 27-bis D.Lgs. 152/2006</td> <td></td> <td></td> <td></td> </tr> </tbody> </table>			Numero	Data	Motivo	Eseguito	Verificato	Approvato	Rev 0	Marzo 2021	Richiesta Provvedimento Autorizzativo Unico Regionale (P.A.U.R.) art. 27-bis D.Lgs. 152/2006			
Numero	Data	Motivo	Eseguito	Verificato	Approvato									
Rev 0	Marzo 2021	Richiesta Provvedimento Autorizzativo Unico Regionale (P.A.U.R.) art. 27-bis D.Lgs. 152/2006												
IL PROGETTISTA ing. SERGIO MARTANO 		Spazio riservato agli Enti												
IL TECNICO														




LEGENDA

- Cavidotto_MT
- Cavidotto_AT
- Nuova SE Montemilone
- Area_Impianto



NORD

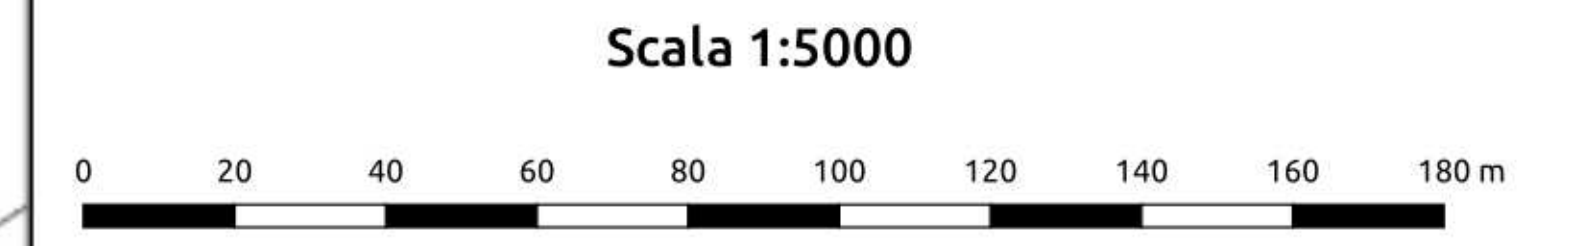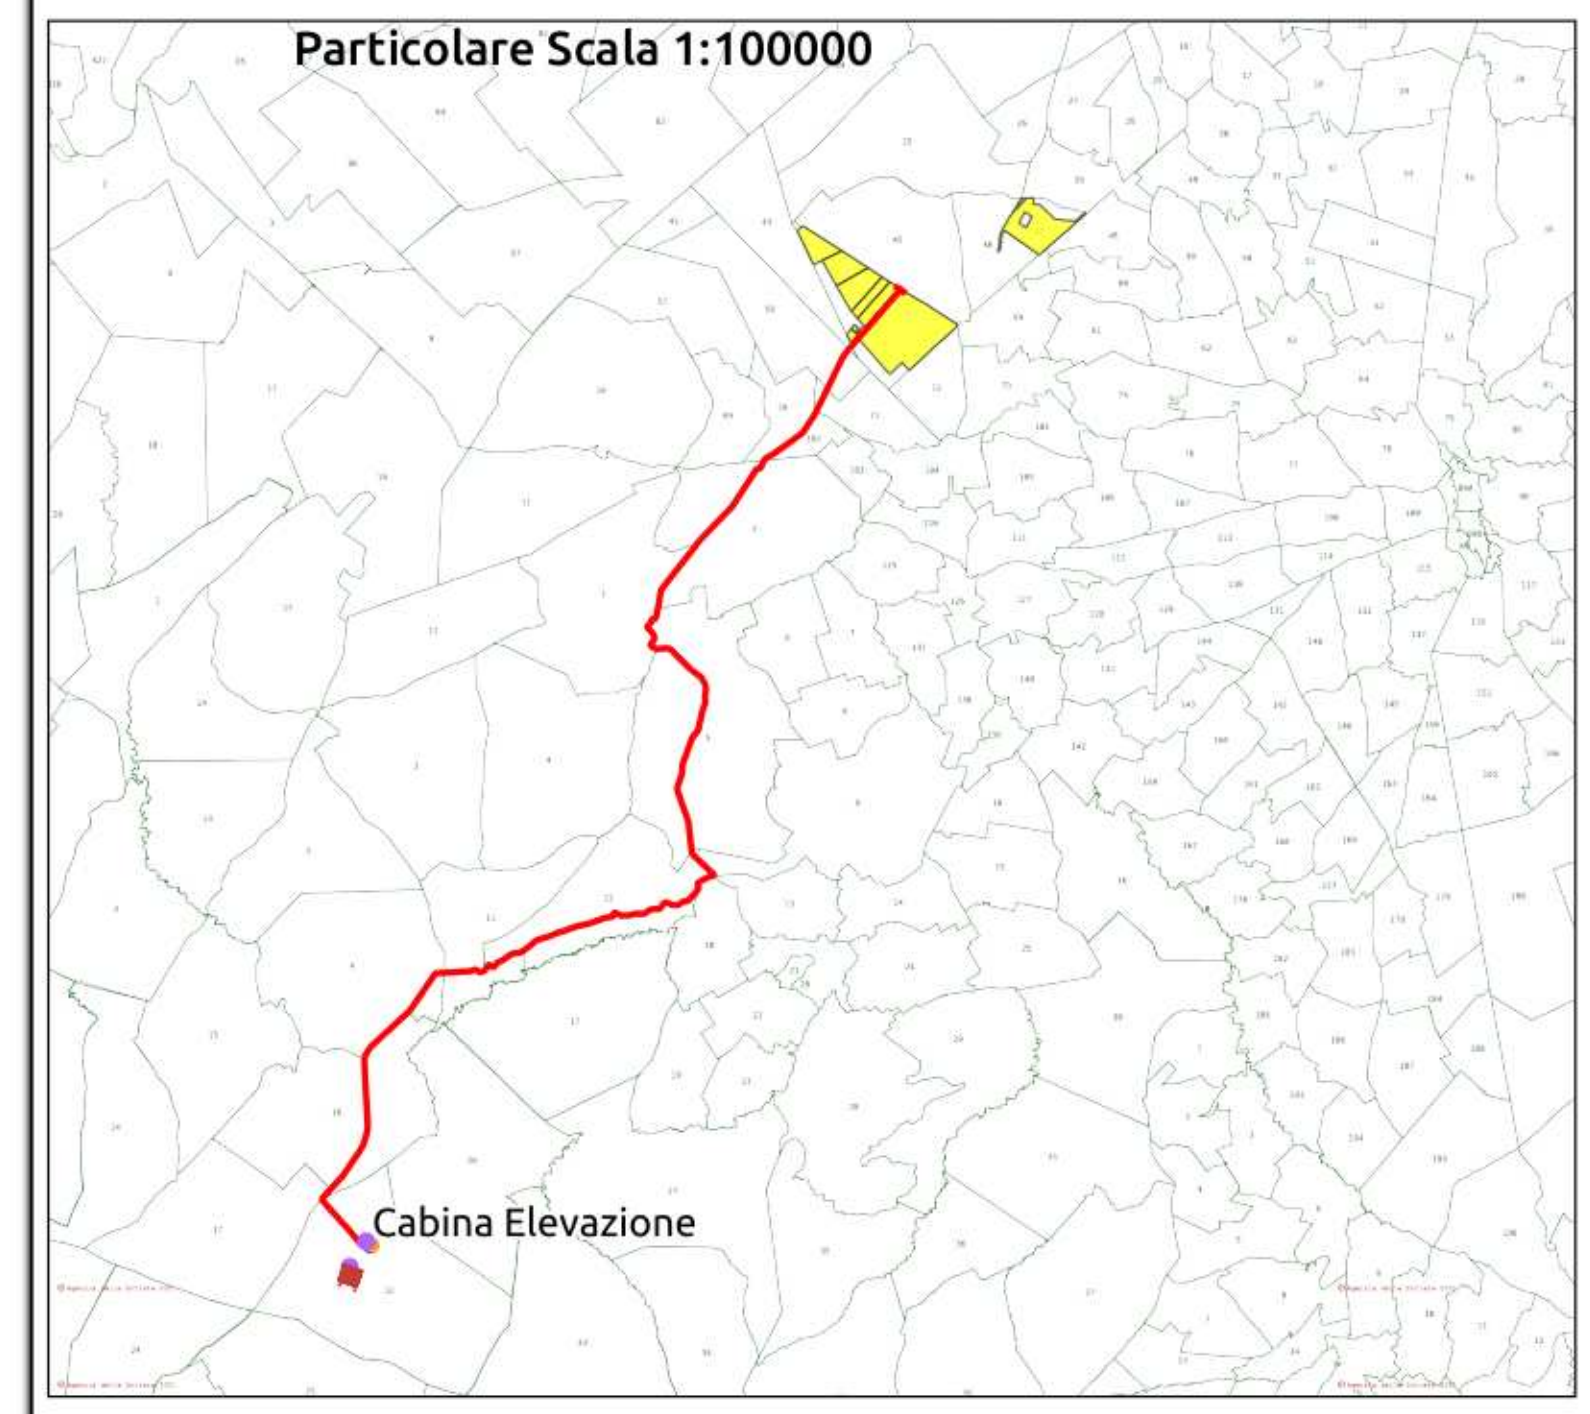


REGIONE PUGLIA 	PROVINCIA DI BARLETTA-ANDRIA-TRANI 	COMUNE DI MINERVINO
Denominazione impianto: SCAPANIZZA		
Ubicazione: Comune di Minervino (BT) Località "Scapanizza"		Foglio: 47/44/46 Particelle: varie
PROGETTO DEFINITIVO		
DI UN IMPIANTO SOLARE FOTOVOLTAICO CONNESSO ALLA RTN DELLA POTENZA DI PICCO PARI A 87.782,8 KWDC E POTENZA IN IMMISSIONE PARI A 76.429,92 KWAC, DELLE RELATIVE OPERE DI CONNESSIONE ALLA RTN RICADENTI NEI COMUNI DI MINERVINO (BT), VENOSA E MONTEMILONE (PZ) E PIANO AGRONOMOICO PER L'UTILIZZO A SCOPI AGRICOLI DELL'AREA.		
PROPONENTE SOLAR ENERGY VENTUNO S.r.l.	SOLAR ENERGY VENTUNO S.R.L. Via Sebastian Altmann, 9 39100 Bolzano (BZ) P.IVA: 03084730211 PEC: solarenergyventuno.srl@legalmail.it	
CODICE AUTORIZZAZIONE: 1YK00C8		
ELABORATO PTO su base CATASTALE		Tav. n° 4CR-SSE-ALL.1
Codice Pratica: STMG 202000003		
Approvazioni	Numero	Data
	Rev 0	Marzo 2021
Motivo Richiesta Provvedimento Autorizzativo Unico Regionale (P.A.U.R.) art. 27-bis D.Lgs. 152/2006		
Eseguito		
Verificato		
Approvato		
IL PROGETTISTA ing. SERGIO MARTANO 		Spazio riservato agli Enti
IL TECNICO		

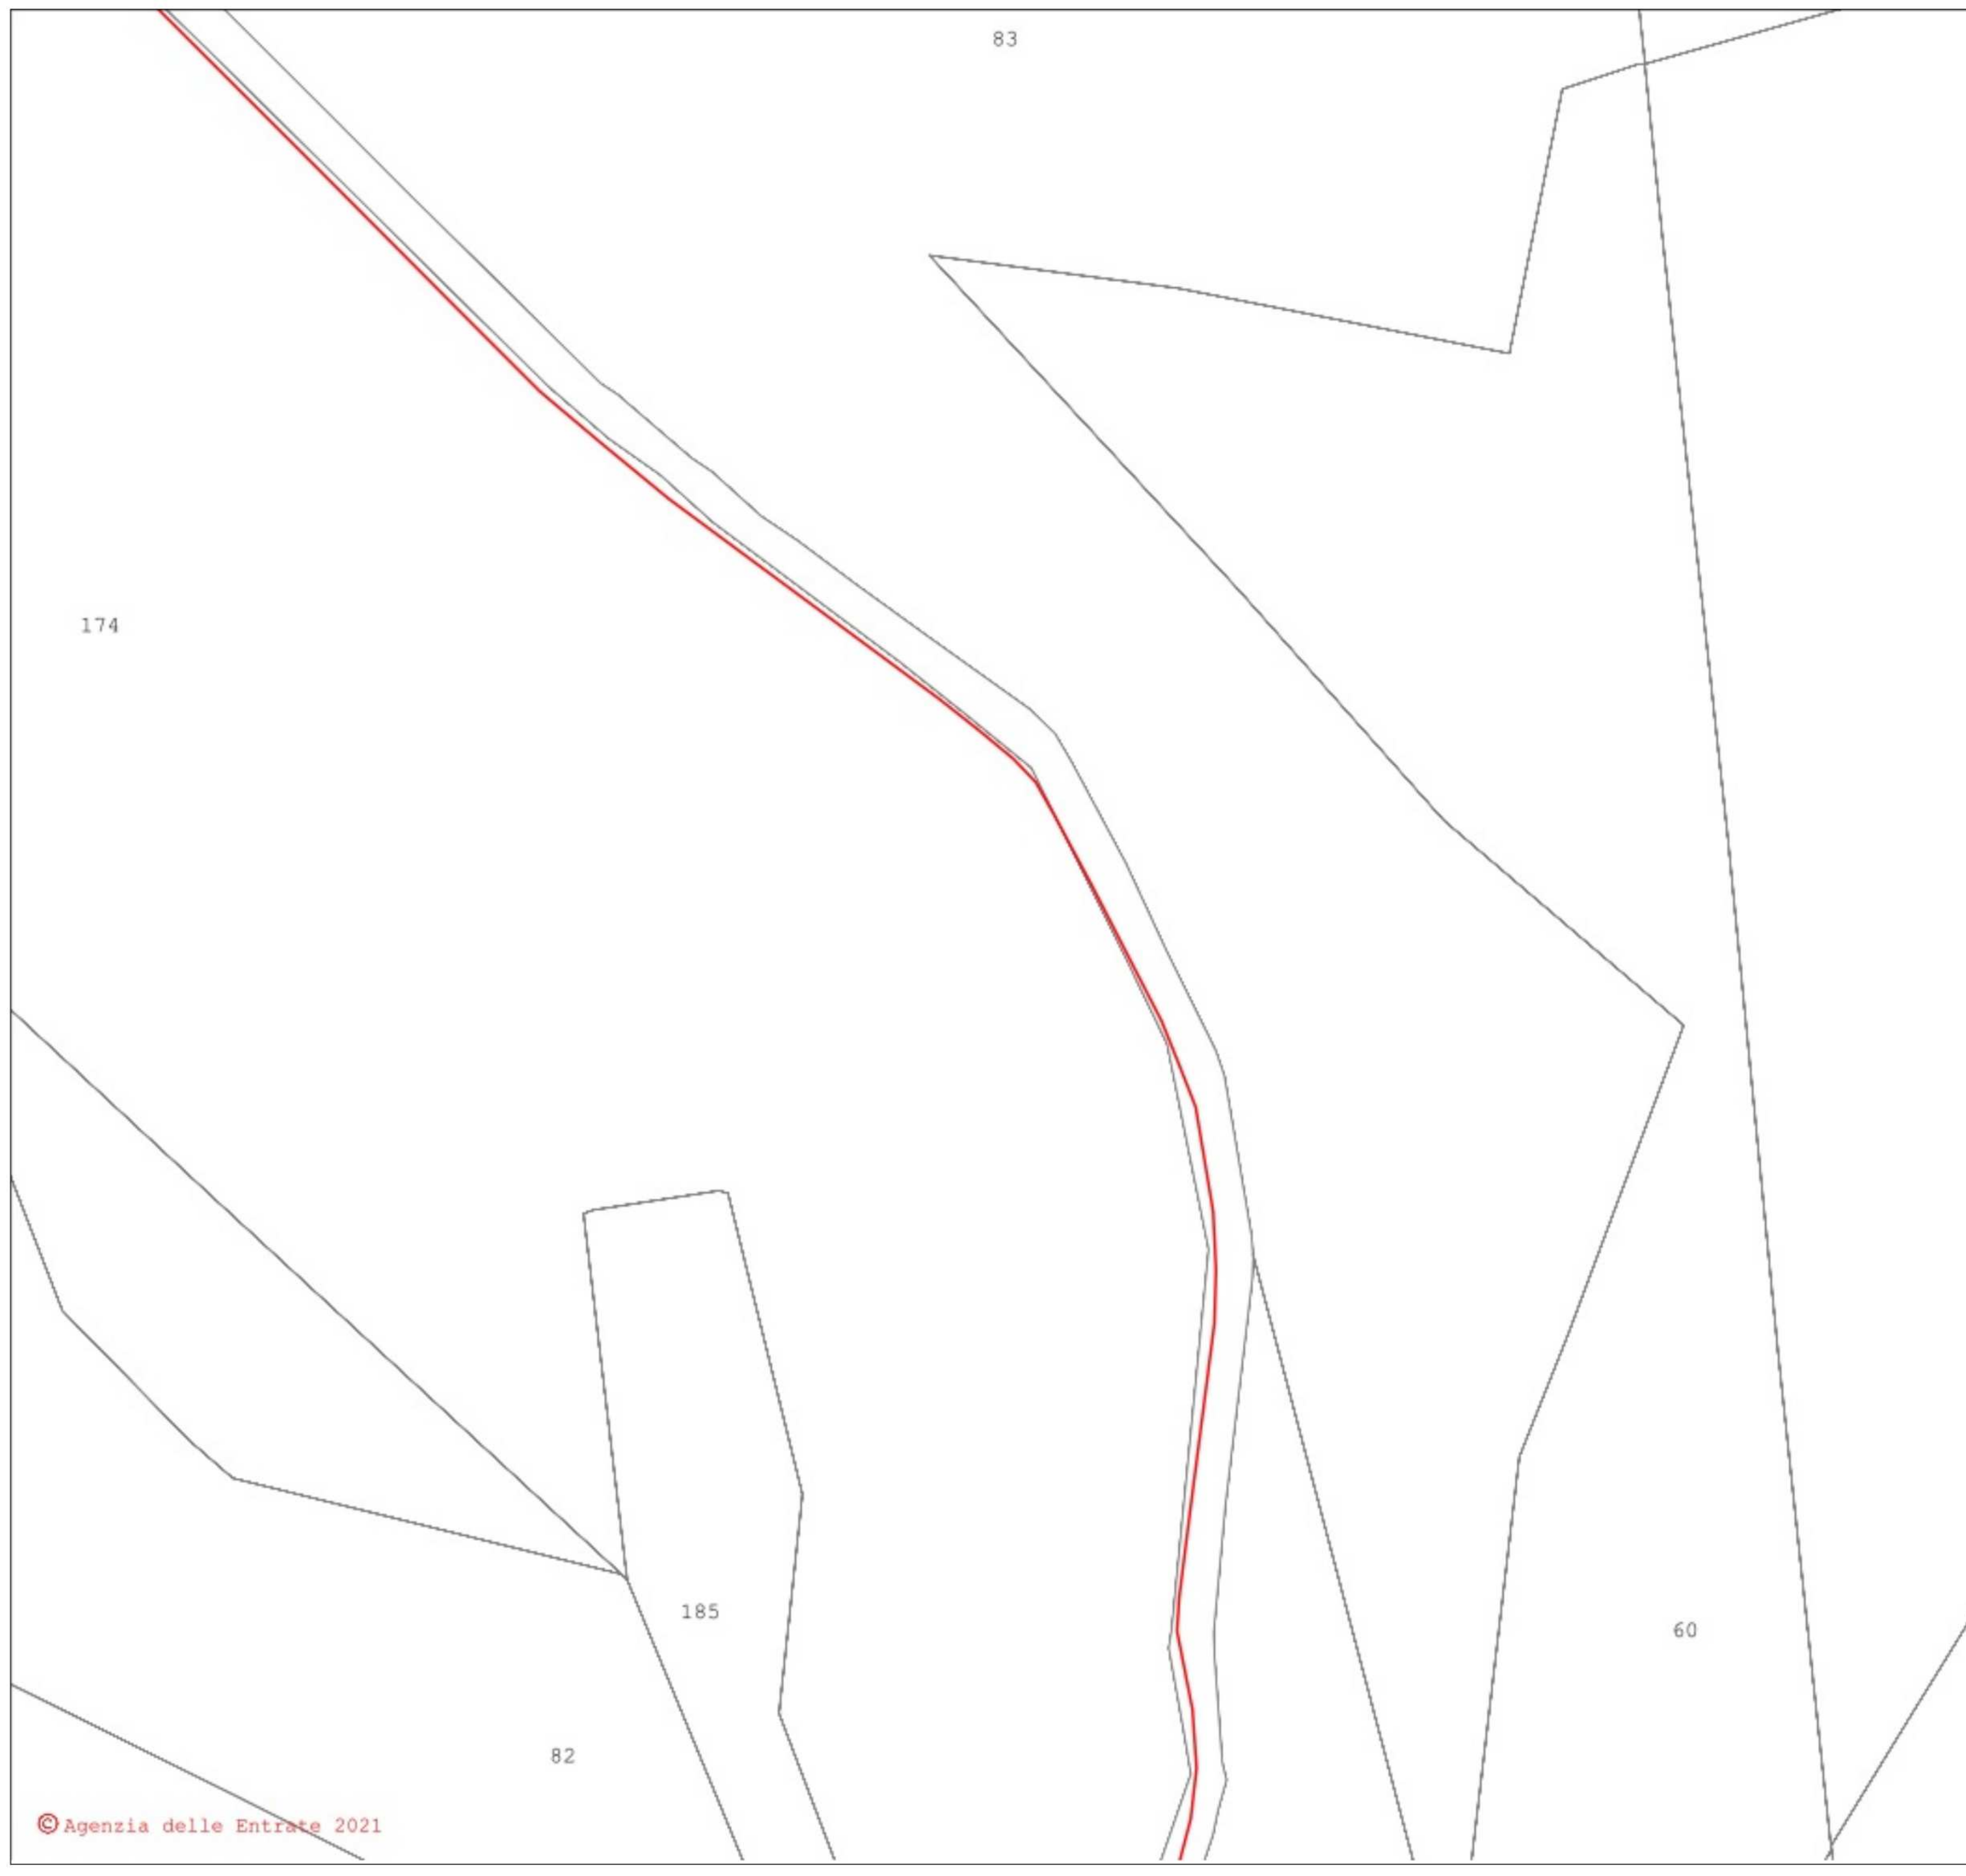



- LEGENDA**
- Cavidotto_MT
 - Cavidotto_AT
 - Nuova SE Montemilone
 - Area_Impianto

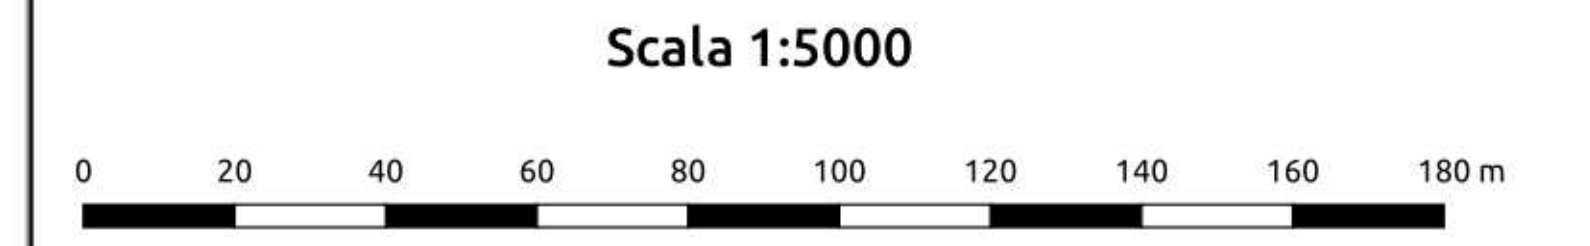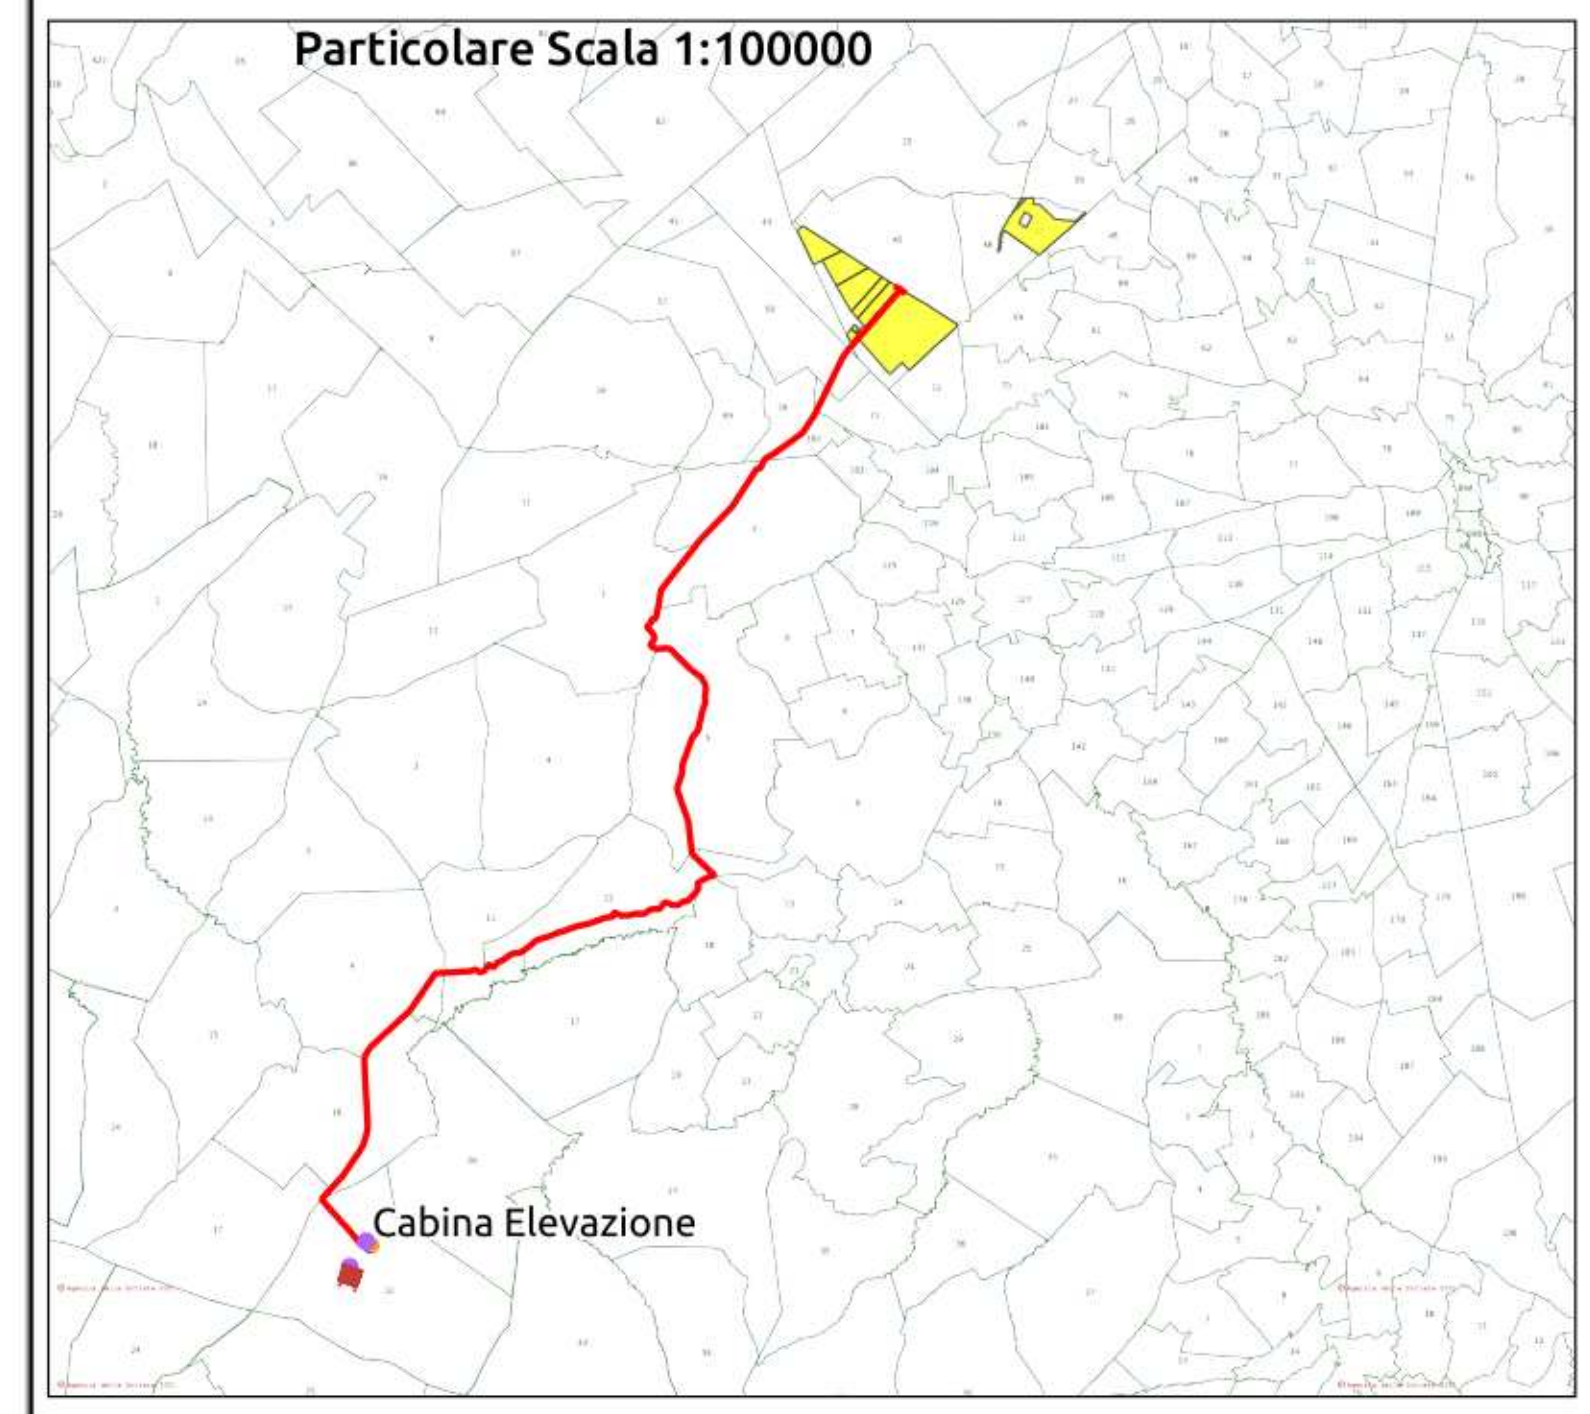


REGIONE PUGLIA 	PROVINCIA DI BARLETTA-ANDRIA-TRANI 	COMUNE DI MINERVINO 												
Denominazione impianto: SCAPANIZZA														
Ubicazione: Comune di Minervino (BT) Località "Scapanizza"		Foglio: 47/44/46 Particelle: varie												
PROGETTO DEFINITIVO														
DI UN IMPIANTO SOLARE FOTOVOLTAICO CONNESSO ALLA RTN DELLA POTENZA DI PICCO PARI A 87.782,8 KWDC E POTENZA IN IMMISSIONE PARI A 76.429,92 KWAC, DELLE RELATIVE OPERE DI CONNESSIONE ALLA RTN RICADENTI NEI COMUNI DI MINERVINO (BT), VENOSA E MONTEMILONE (PZ) E PIANO AGRONOMICOM PER L'UTILIZZO A SCOPI AGRICOLI DELL'AREA.														
PROPONENTE SOLAR ENERGY VENTUNO S.r.l.		SOLAR ENERGY VENTUNO S.R.L. Via Sebastian Altmann, 9 39100 Bolzano (BZ) P.IVA: 03084730211 PEC: solarenergyventuno.srl@legalmail.it												
CODICE AUTORIZZAZIONE: 1YK0OC8														
ELABORATO		Tav. n° 4CR-SSE-ALL.1												
PTO su base CATASTALE		Codice Pratica: STMG 202000003												
Approvazioni	<table border="1" style="width: 100%; border-collapse: collapse;"> <thead> <tr> <th>Numero</th> <th>Data</th> <th>Motivo</th> <th>Eseguito</th> <th>Verificato</th> <th>Approvato</th> </tr> </thead> <tbody> <tr> <td>Rev 0</td> <td>Marzo 2021</td> <td>Richiesta Provvedimento Autorizzativo Unico Regionale (P.A.U.R.) art. 27-bis D.Lgs. 152/2006</td> <td></td> <td></td> <td></td> </tr> </tbody> </table>	Numero	Data	Motivo	Eseguito	Verificato	Approvato	Rev 0	Marzo 2021	Richiesta Provvedimento Autorizzativo Unico Regionale (P.A.U.R.) art. 27-bis D.Lgs. 152/2006				
Numero	Data	Motivo	Eseguito	Verificato	Approvato									
Rev 0	Marzo 2021	Richiesta Provvedimento Autorizzativo Unico Regionale (P.A.U.R.) art. 27-bis D.Lgs. 152/2006												
IL PROGETTISTA ing. SERGIO MARTANO 		Spazio riservato agli Enti												
IL TECNICO														

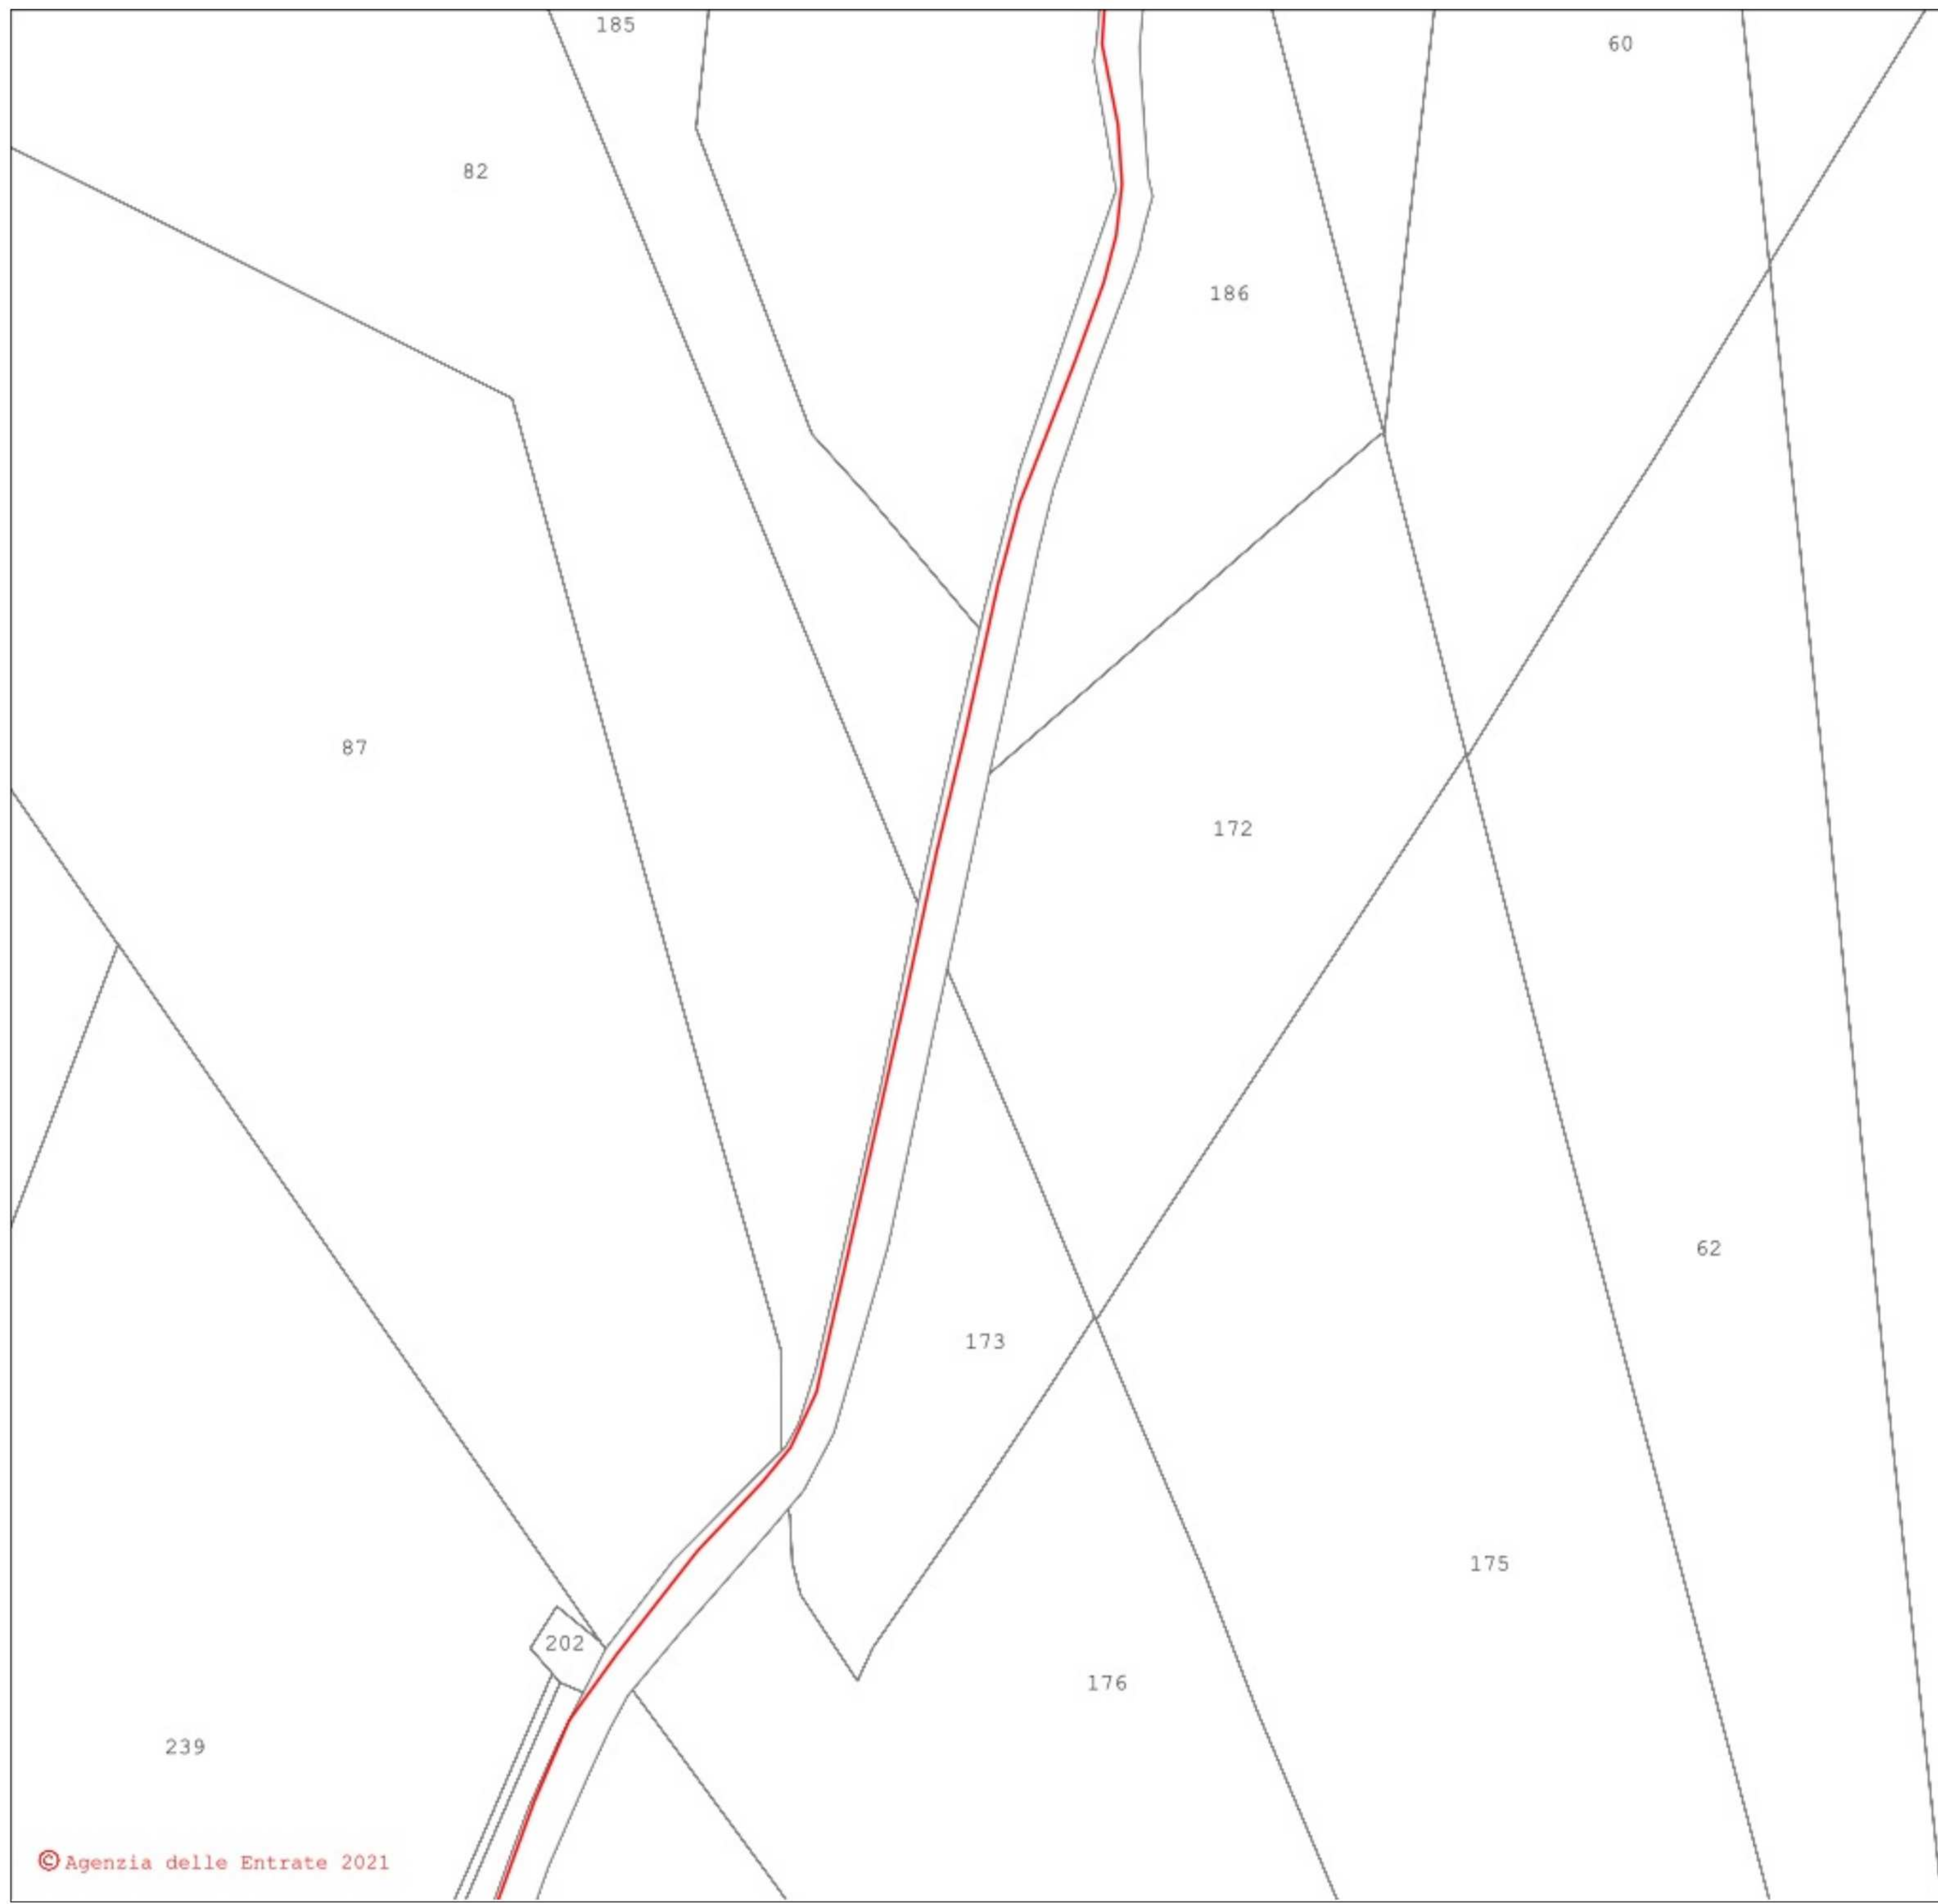



- LEGENDA**
- Cavidotto_MT
 - Cavidotto AT
 - Nuova SE Montemilone
 - Area_Impianto

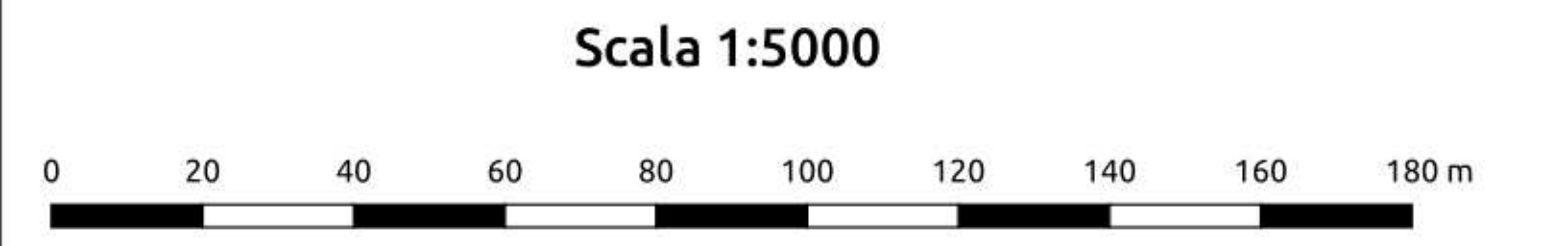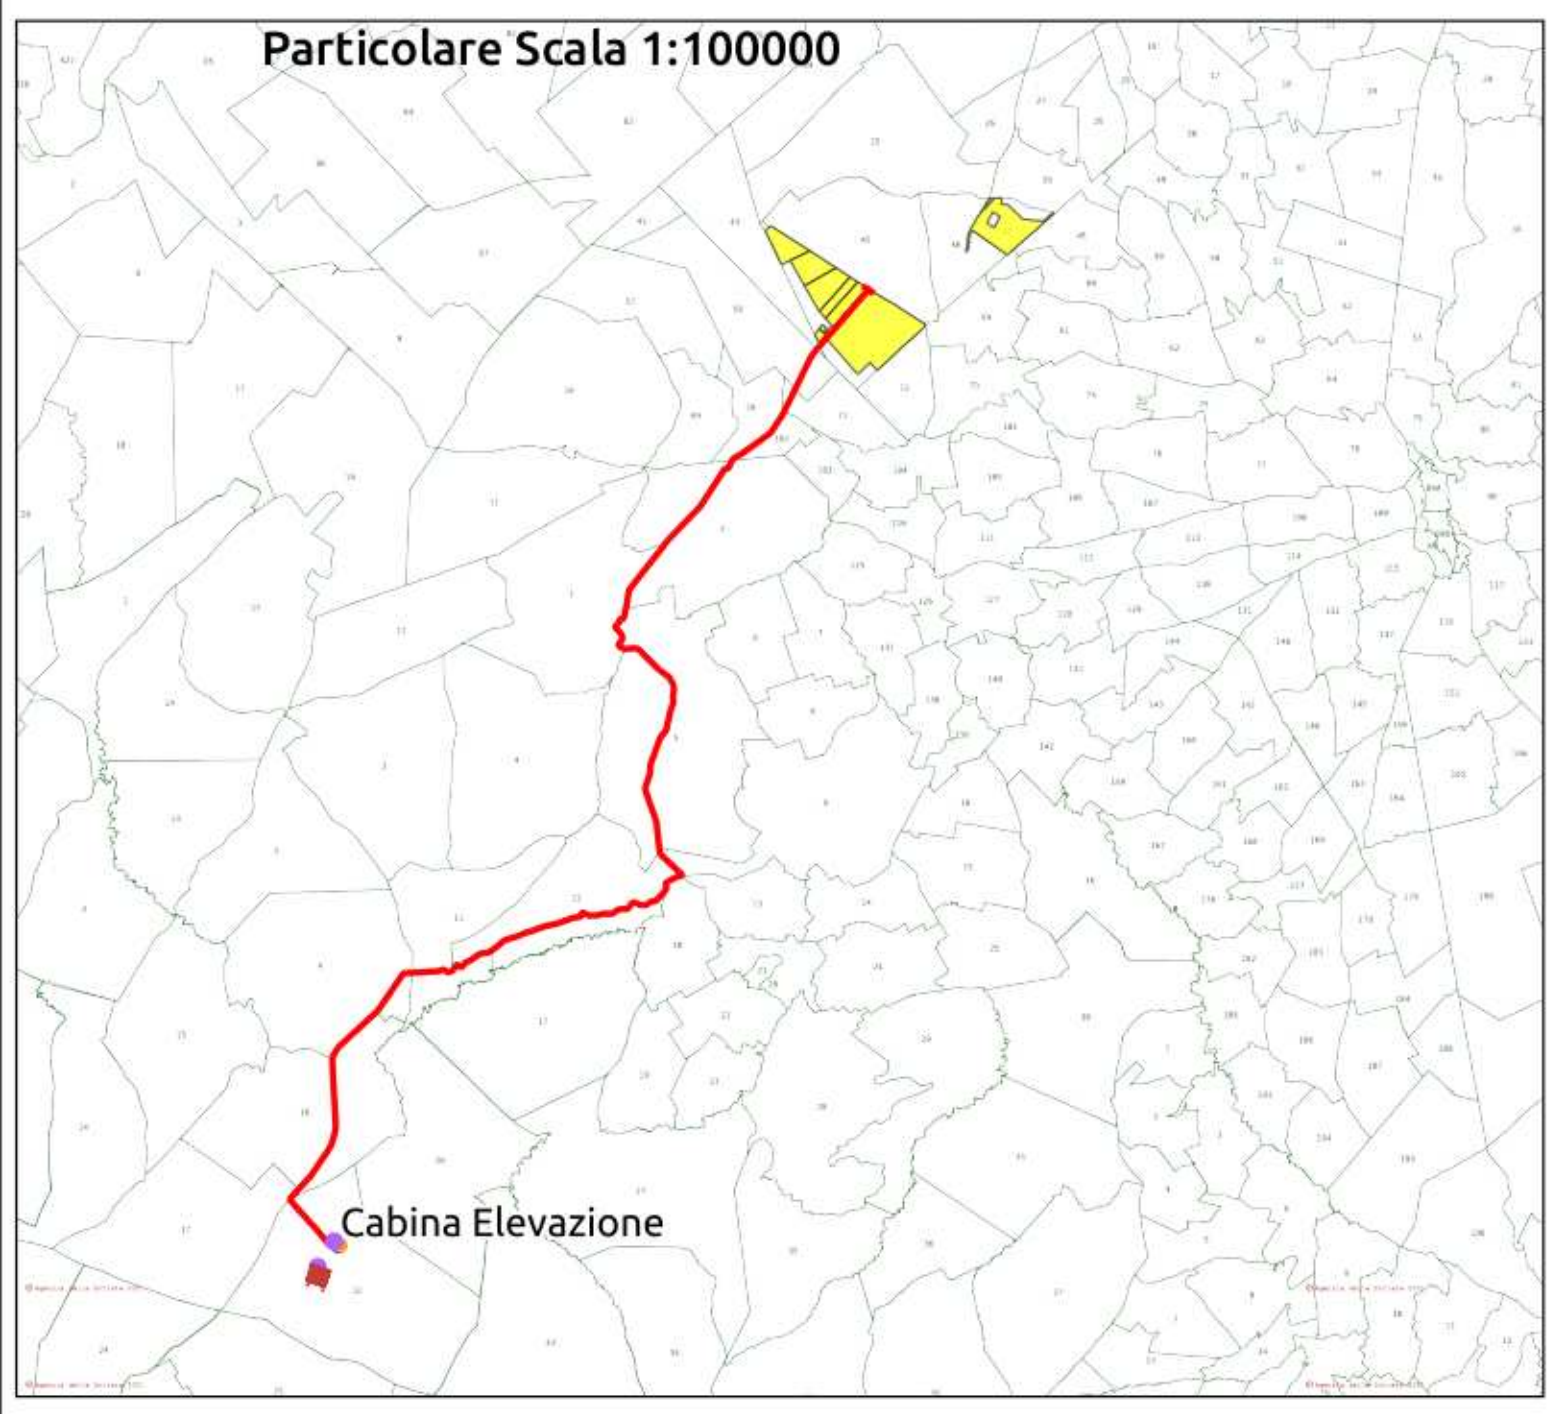

REGIONE PUGLIA 	PROVINCIA DI BARLETTA-ANDRIA-TRANI 	COMUNE DI MINERVINO 												
Denominazione impianto: SCAPANIZZA														
Ubicazione: Comune di Minervino (BT) Località "Scapanizza"		Foglio: 47/44/46 Particelle: varie												
PROGETTO DEFINITIVO														
DI UN IMPIANTO SOLARE FOTOVOLTAICO CONNESSO ALLA RTN DELLA POTENZA DI PICCO PARI A 87.782,8 KWDC E POTENZA IN IMMISSIONE PARI A 76.429,92 KWAC, DELLE RELATIVE OPERE DI CONNESSIONE ALLA RTN RICADENTI NEI COMUNI DI MINERVINO (BT), VENOSA E MONTEMILONE (PZ) E PIANO AGRONOMICOM PER L'UTILIZZO A SCOPI AGRICOLI DELL'AREA.														
PROPRONTE  SOLAR ENERGY VENTUNO S.r.l.		SOLAR ENERGY VENTUNO S.R.L. Via Sebastian Altmann, 9 39100 Bolzano (BZ) P.IVA: 03084730211 PEC: solareenergyventuno.srl@legalmail.it												
CODICE AUTORIZZAZIONE: 1YK00C8														
ELABORATO		Tav. n° 4CR-SSE-ALL.1												
PTO su base CATASTALE		Codice Pratica: STMG 202000003												
Approvazioni	<table border="1" style="width: 100%; border-collapse: collapse;"> <thead> <tr> <th>Numero</th> <th>Data</th> <th>Motivo</th> <th>Eseguito</th> <th>Verificato</th> <th>Approvato</th> </tr> </thead> <tbody> <tr> <td>Rev 0</td> <td>Marzo 2021</td> <td>Richiesta Provvedimento Autorizzativo Unico Regionale (P.A.U.R.) art. 27-bis D.Lgs. 152/2006</td> <td></td> <td></td> <td></td> </tr> </tbody> </table>	Numero	Data	Motivo	Eseguito	Verificato	Approvato	Rev 0	Marzo 2021	Richiesta Provvedimento Autorizzativo Unico Regionale (P.A.U.R.) art. 27-bis D.Lgs. 152/2006				
Numero	Data	Motivo	Eseguito	Verificato	Approvato									
Rev 0	Marzo 2021	Richiesta Provvedimento Autorizzativo Unico Regionale (P.A.U.R.) art. 27-bis D.Lgs. 152/2006												
IL PROGETTISTA ing. SERGIO MARTANO  		Spazio riservato agli Enti												
IL TECNICO														

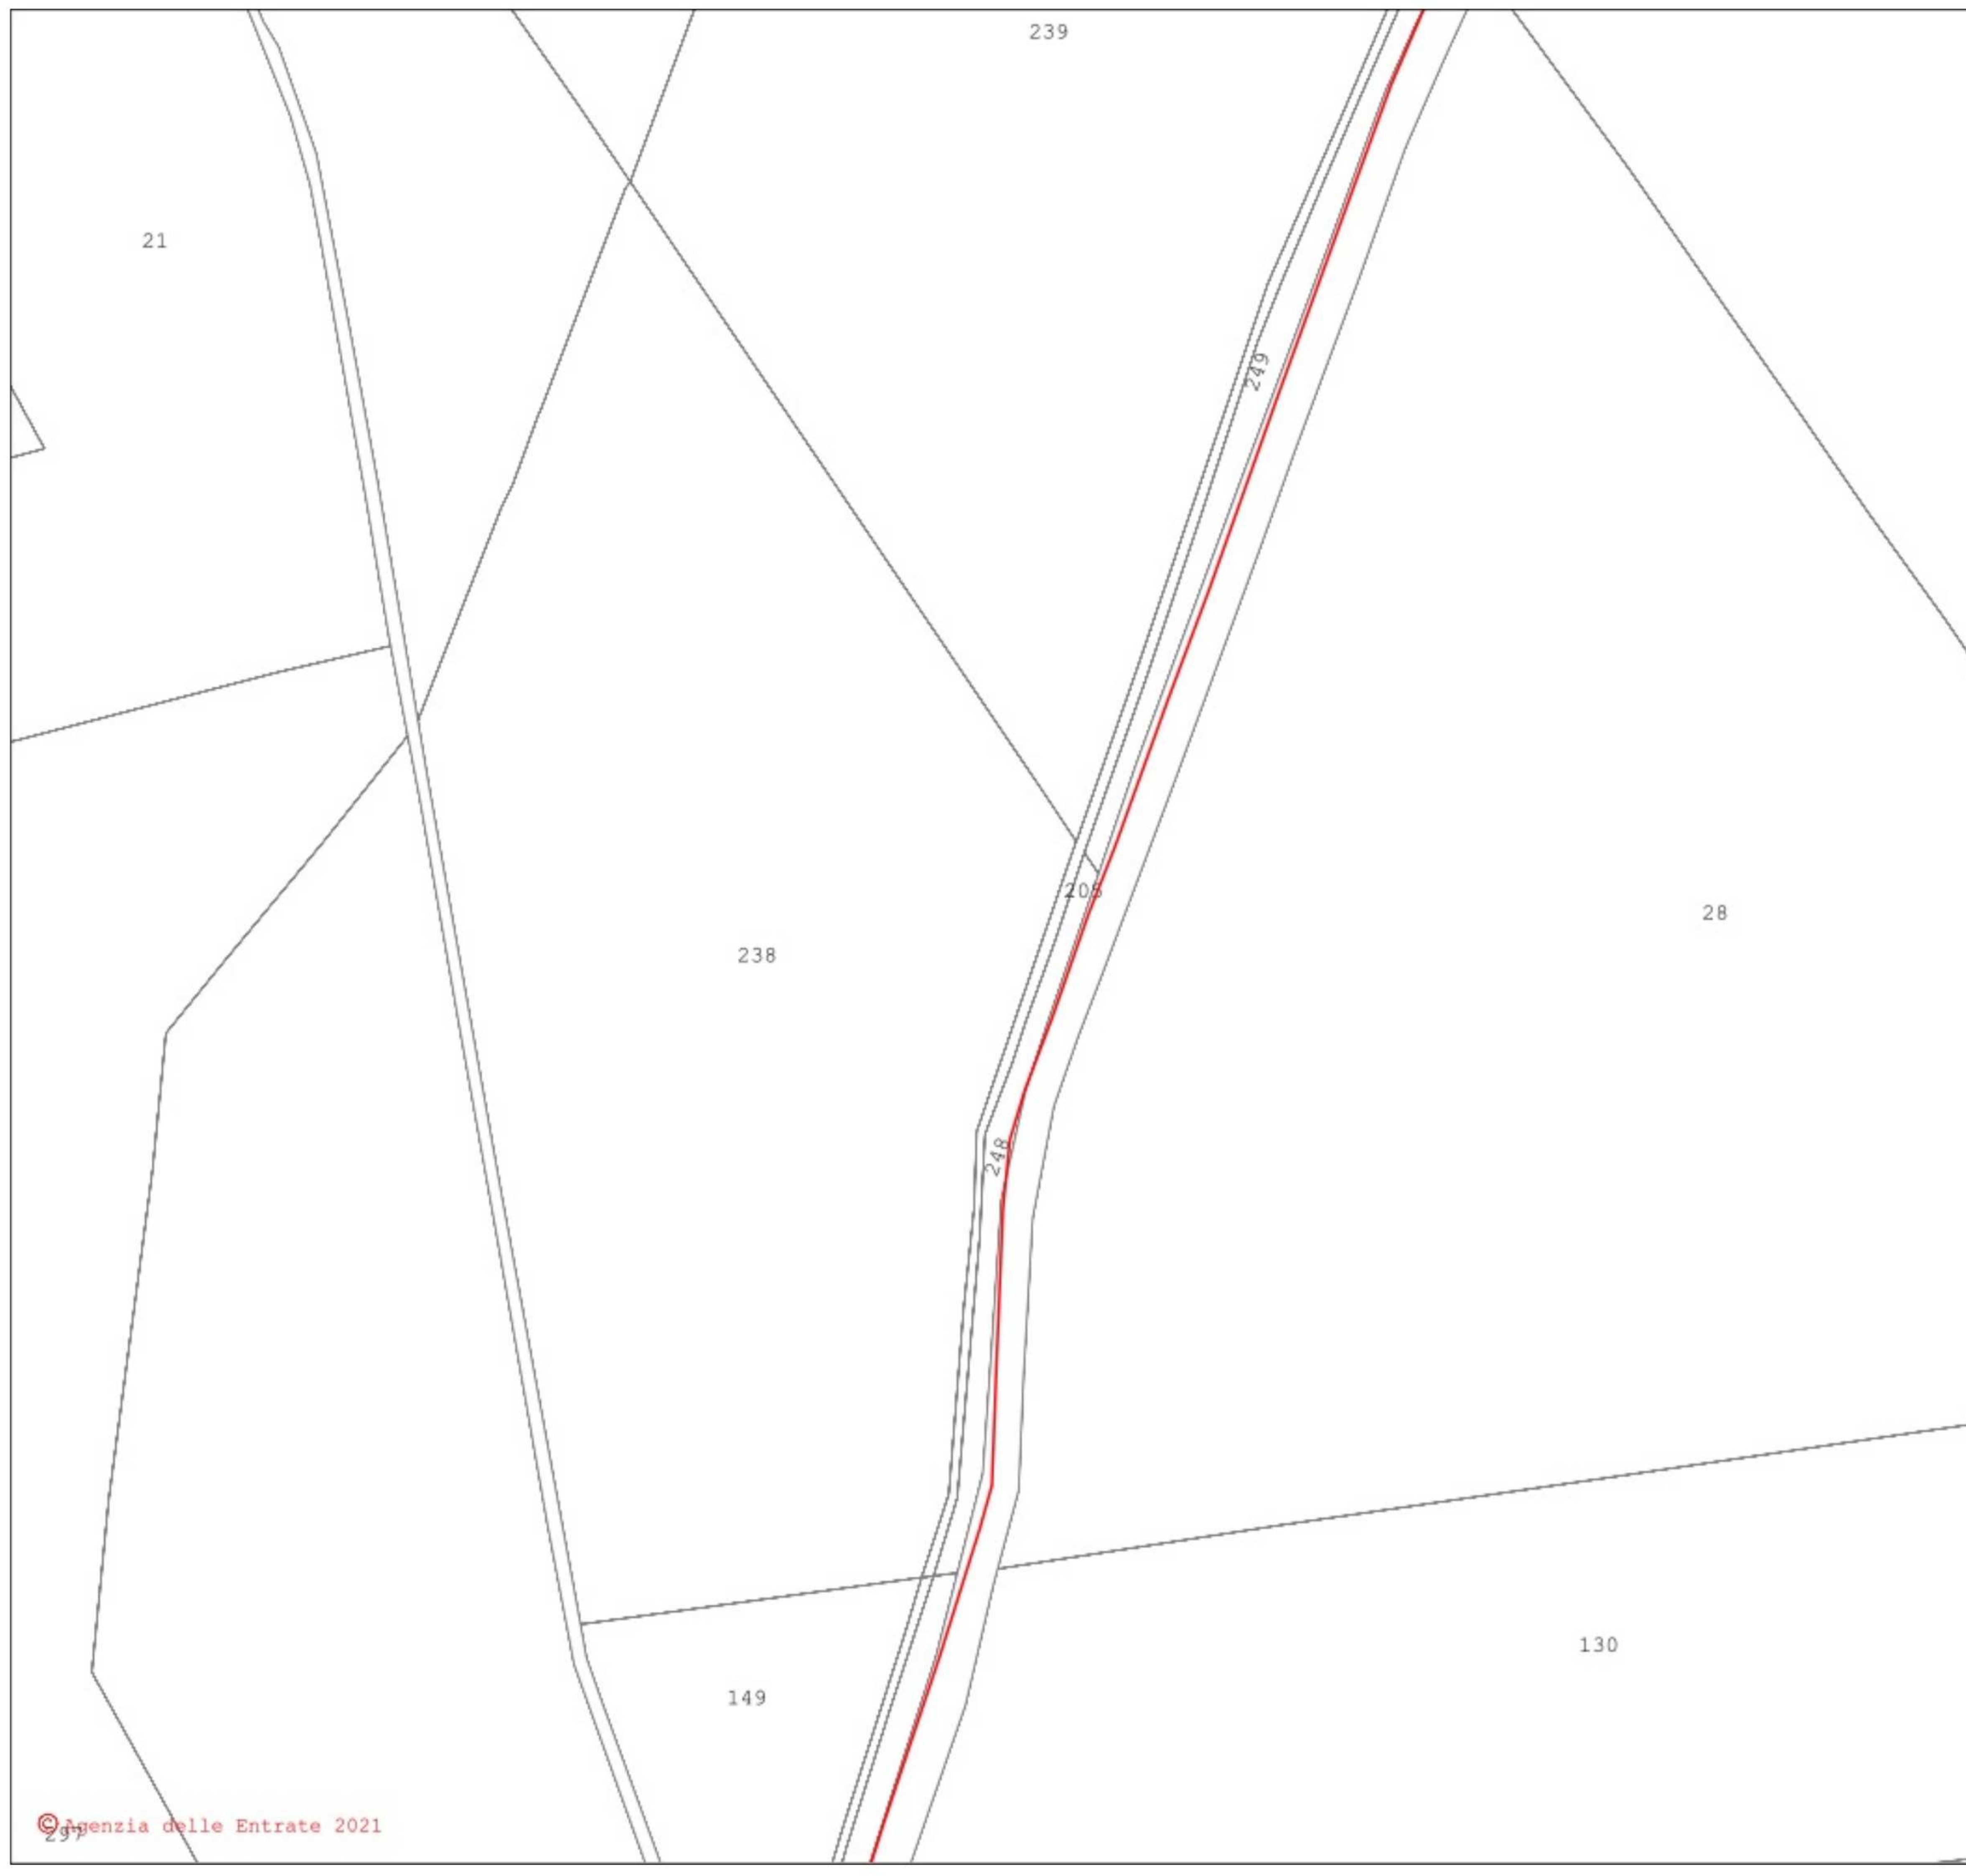

- LEGENDA**
- Cavidotto_MT
 - Cavidotto_AT
 - Nuova SE Montemilone
 - Area_Impianto

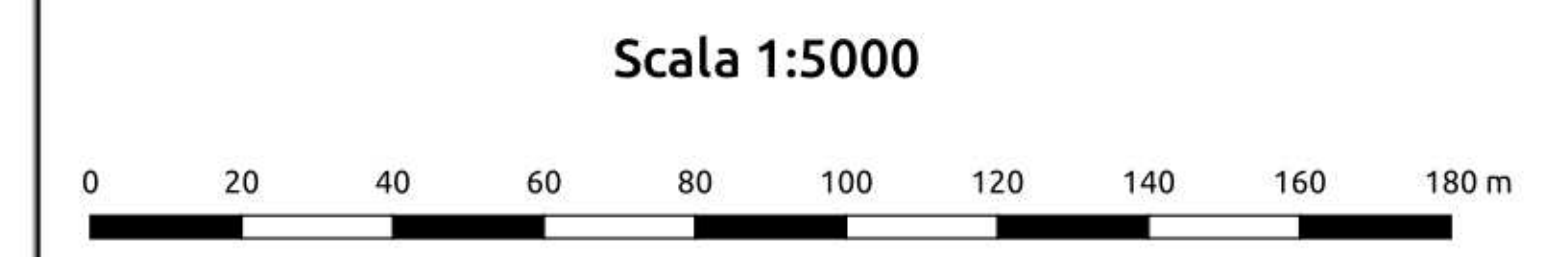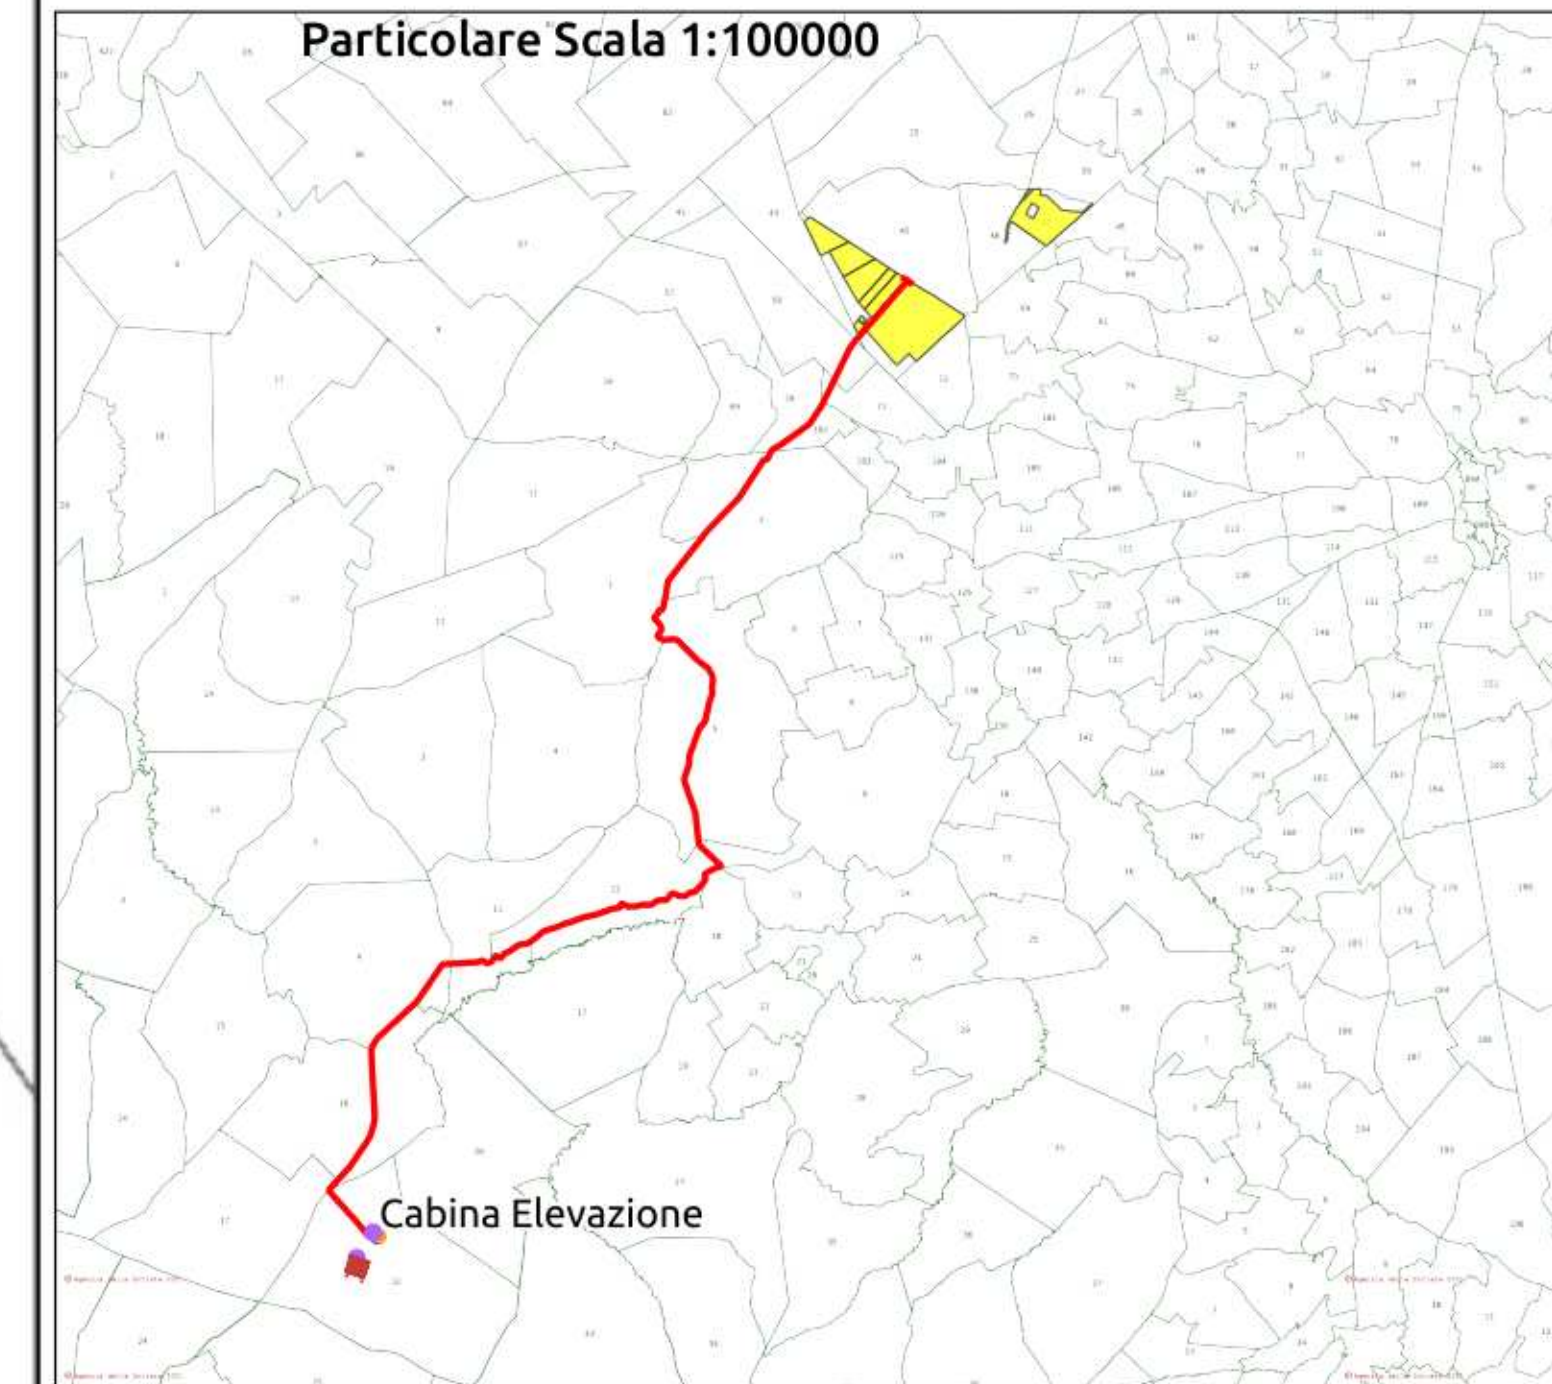

REGIONE PUGLIA 	PROVINCIA DI BARLETTA-ANDRIA-TRANI 	COMUNE DI MINERVINO 
---	---	---

Denominazione impianto: **SCAPANIZZA**

Ubicazione: **Comune di Minervino (BT)**
Località "Scapanizza" Foglio: 47/44/46
Particelle: varie

PROGETTO DEFINITIVO

DI UN IMPIANTO SOLARE FOTOVOLTAICO CONNESSO ALLA RTN DELLA POTENZA DI PICCO PARI A 87.782,8 KWDC E POTENZA IN IMMISSIONE PARI A 76.429,92 KWAC, DELLE RELATIVE OPERE DI CONNESSIONE ALLA RTN RICADENTI NEI COMUNI DI MINERVINO (BT), VENOSA E MONTEMILONE (PZ) E PIANO AGRONOMICOMICO PER L'UTILIZZO A SCOPI AGRICOLI DELL'AREA.

PROPONENTE

 SOLAR ENERGY VENTUNO S.r.l.	SOLAR ENERGY VENTUNO S.R.L. Via Sebastian Altmann, 9 39100 Bolzano (BZ) P.IVA: 03084730211 PEC: solarenergyventuno.srl@legalmail.it
---	---

CODICE AUTORIZZAZIONE: 1YK00C8

ELABORATO **PTO su base CATASTALE** Tav. n° **4CR-SSE-ALL.1**

Codice Pratica: STMG 202000003

Numero	Data	Motivo	Eseguito	Verificato	Approvato
Rev 0	Marzo 2021	Richiesta Provvedimento Autorizzativo Unico Regionale (P.A.U.R.) art. 27-bis D.Lgs. 152/2006			

IL PROGETTISTA
 ing. **SERGIO MARTANO**



Spazio riservato agli Enti

IL TECNICO

Tutti i diritti sono riservati, la riproduzione anche parziale del disegno è vietata.




- LEGENDA**
- Cavidotto_MT
 - Cavidotto AT
 - Nuova SE Montemilone
 - Area_Impianto

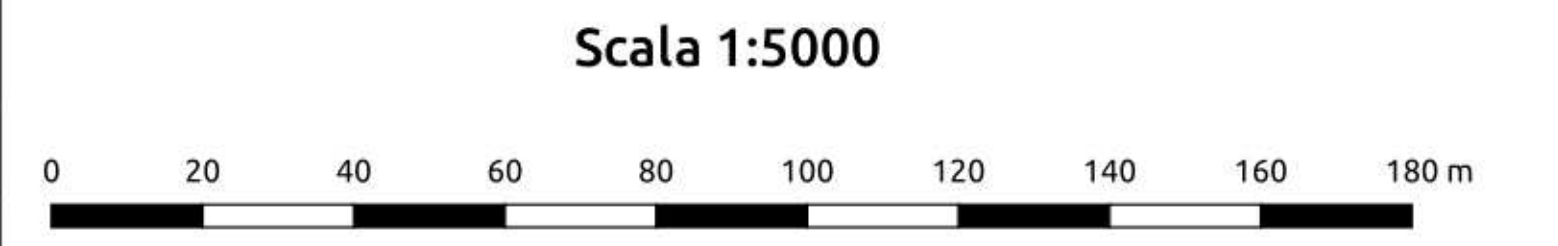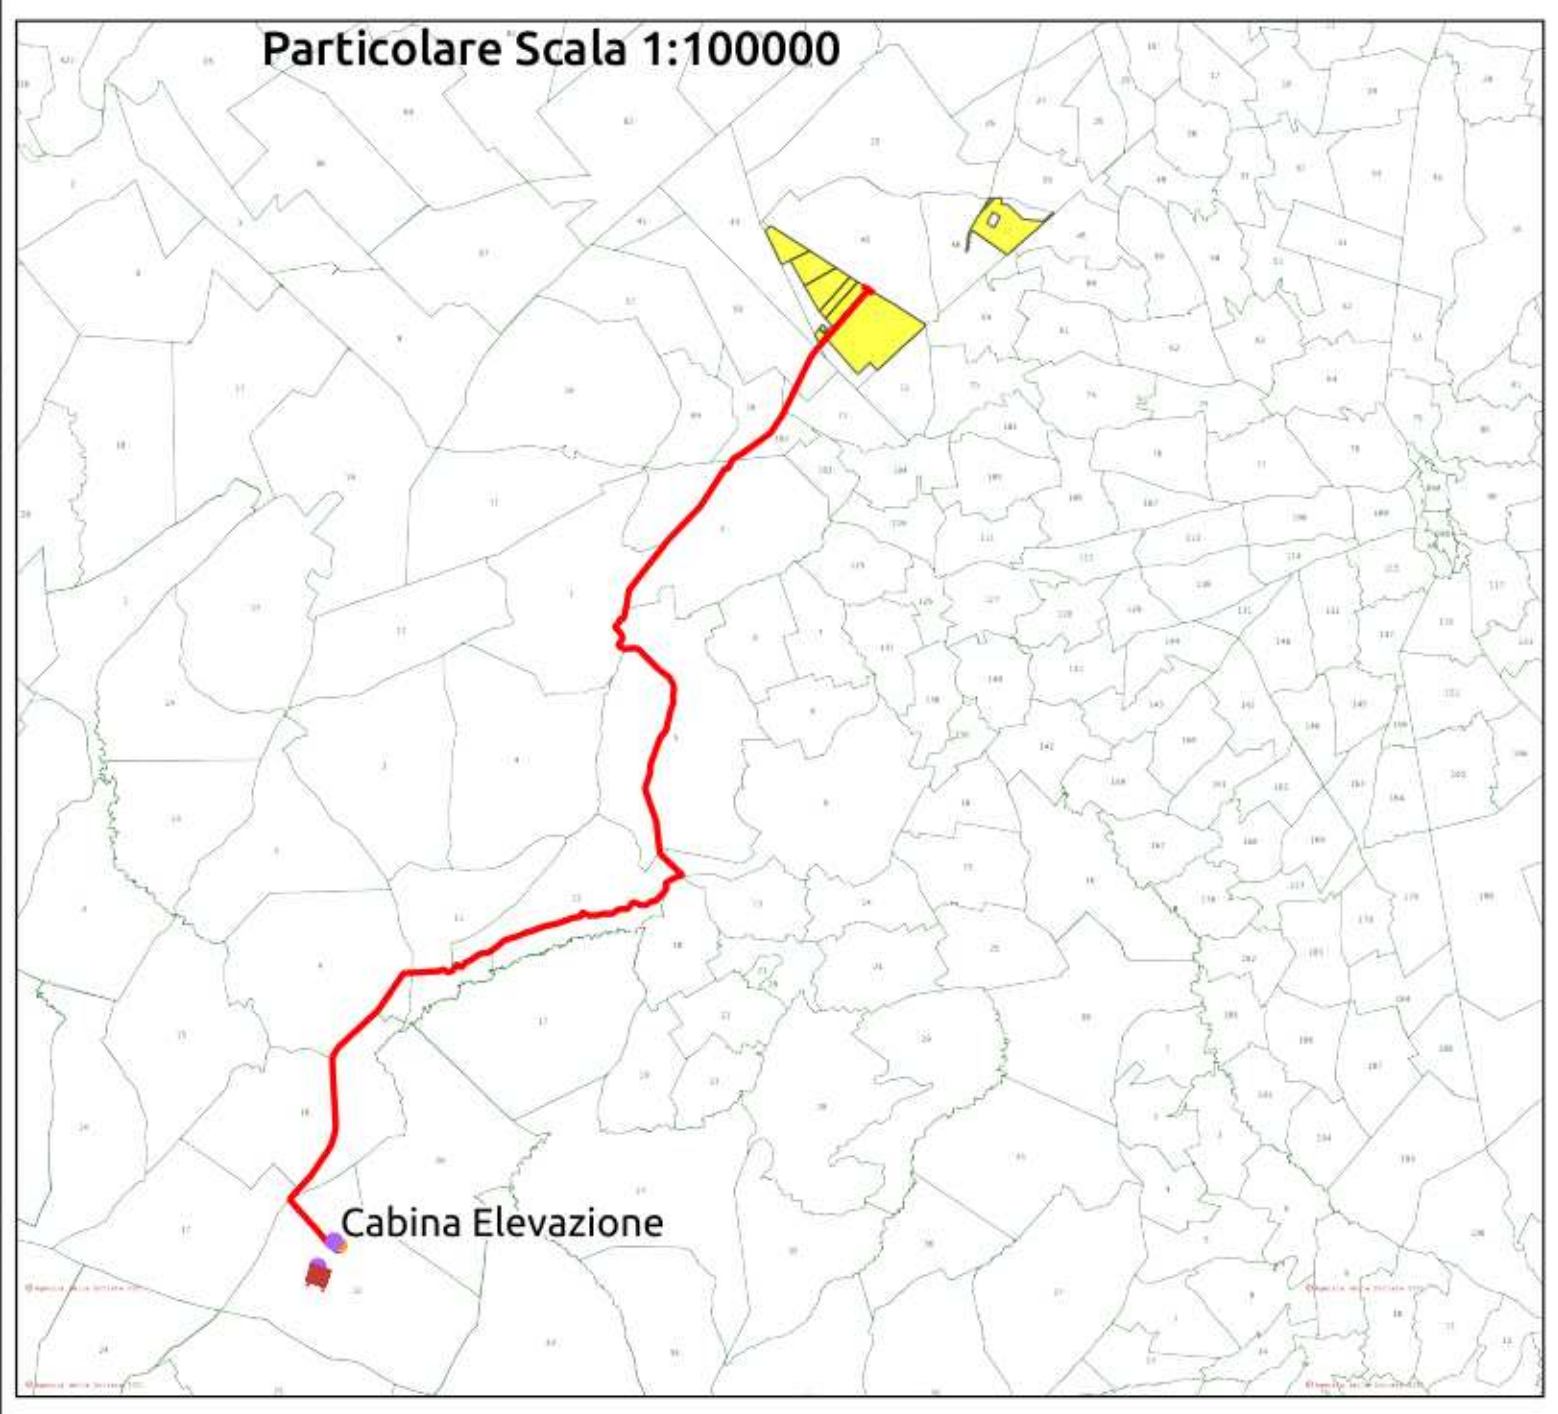


REGIONE PUGLIA 	PROVINCIA DI BARLETTA-ANDRIA-TRANI 	COMUNE DI MINERVINO 												
Denominazione impianto: SCAPANIZZA														
Ubicazione: Comune di Minervino (BT) Località "Scapanizza"		Foglio: 47/44/46 Particelle: varie												
PROGETTO DEFINITIVO														
DI UN IMPIANTO SOLARE FOTOVOLTAICO CONNESSO ALLA RTN DELLA POTENZA DI PICCO PARI A 87.782,8 KWDC E POTENZA IN IMMISSIONE PARI A 76.429,92 KWAC, DELLE RELATIVE OPERE DI CONNESSIONE ALLA RTN RICADENTI NEI COMUNI DI MINERVINO (BT), VENOSA E MONTEMILONE (PZ) E PIANO AGRONOMICOM PER L'UTILIZZO A SCOPI AGRICOLI DELL'AREA.														
PROPRONTE  SOLAR ENERGY VENTUNO S.r.l.		SOLAR ENERGY VENTUNO S.R.L. Via Sebastian Altmann, 9 39100 Bolzano (BZ) P.IVA: 03084730211 PEC: solareenergyventuno.srl@legalmail.it												
CODICE AUTORIZZAZIONE: 1YK00C8														
ELABORATO: PTO su base CATASTALE		Tav. n° 4CR-SSE-ALL.1												
Codice Pratica: STMG 202000003														
<table border="1" style="width: 100%; border-collapse: collapse;"> <thead> <tr> <th>Numero</th> <th>Data</th> <th>Motivo</th> <th>Eseguito</th> <th>Verificato</th> <th>Approvato</th> </tr> </thead> <tbody> <tr> <td>Rev 0</td> <td>Marzo 2021</td> <td>Richiesta Provvedimento Autorizzativo Unico Regionale (P.A.U.R.) art. 27-bis D.Lgs. 152/2006</td> <td></td> <td></td> <td></td> </tr> </tbody> </table>			Numero	Data	Motivo	Eseguito	Verificato	Approvato	Rev 0	Marzo 2021	Richiesta Provvedimento Autorizzativo Unico Regionale (P.A.U.R.) art. 27-bis D.Lgs. 152/2006			
Numero	Data	Motivo	Eseguito	Verificato	Approvato									
Rev 0	Marzo 2021	Richiesta Provvedimento Autorizzativo Unico Regionale (P.A.U.R.) art. 27-bis D.Lgs. 152/2006												
IL PROGETTISTA ing. SERGIO MARTANO  		Spazio riservato agli Enti												
IL TECNICO														

LEGENDA

- Cavidotto_MT
- Cavidotto_AT
- Nuova SE Montemilone
- Area_Impianto

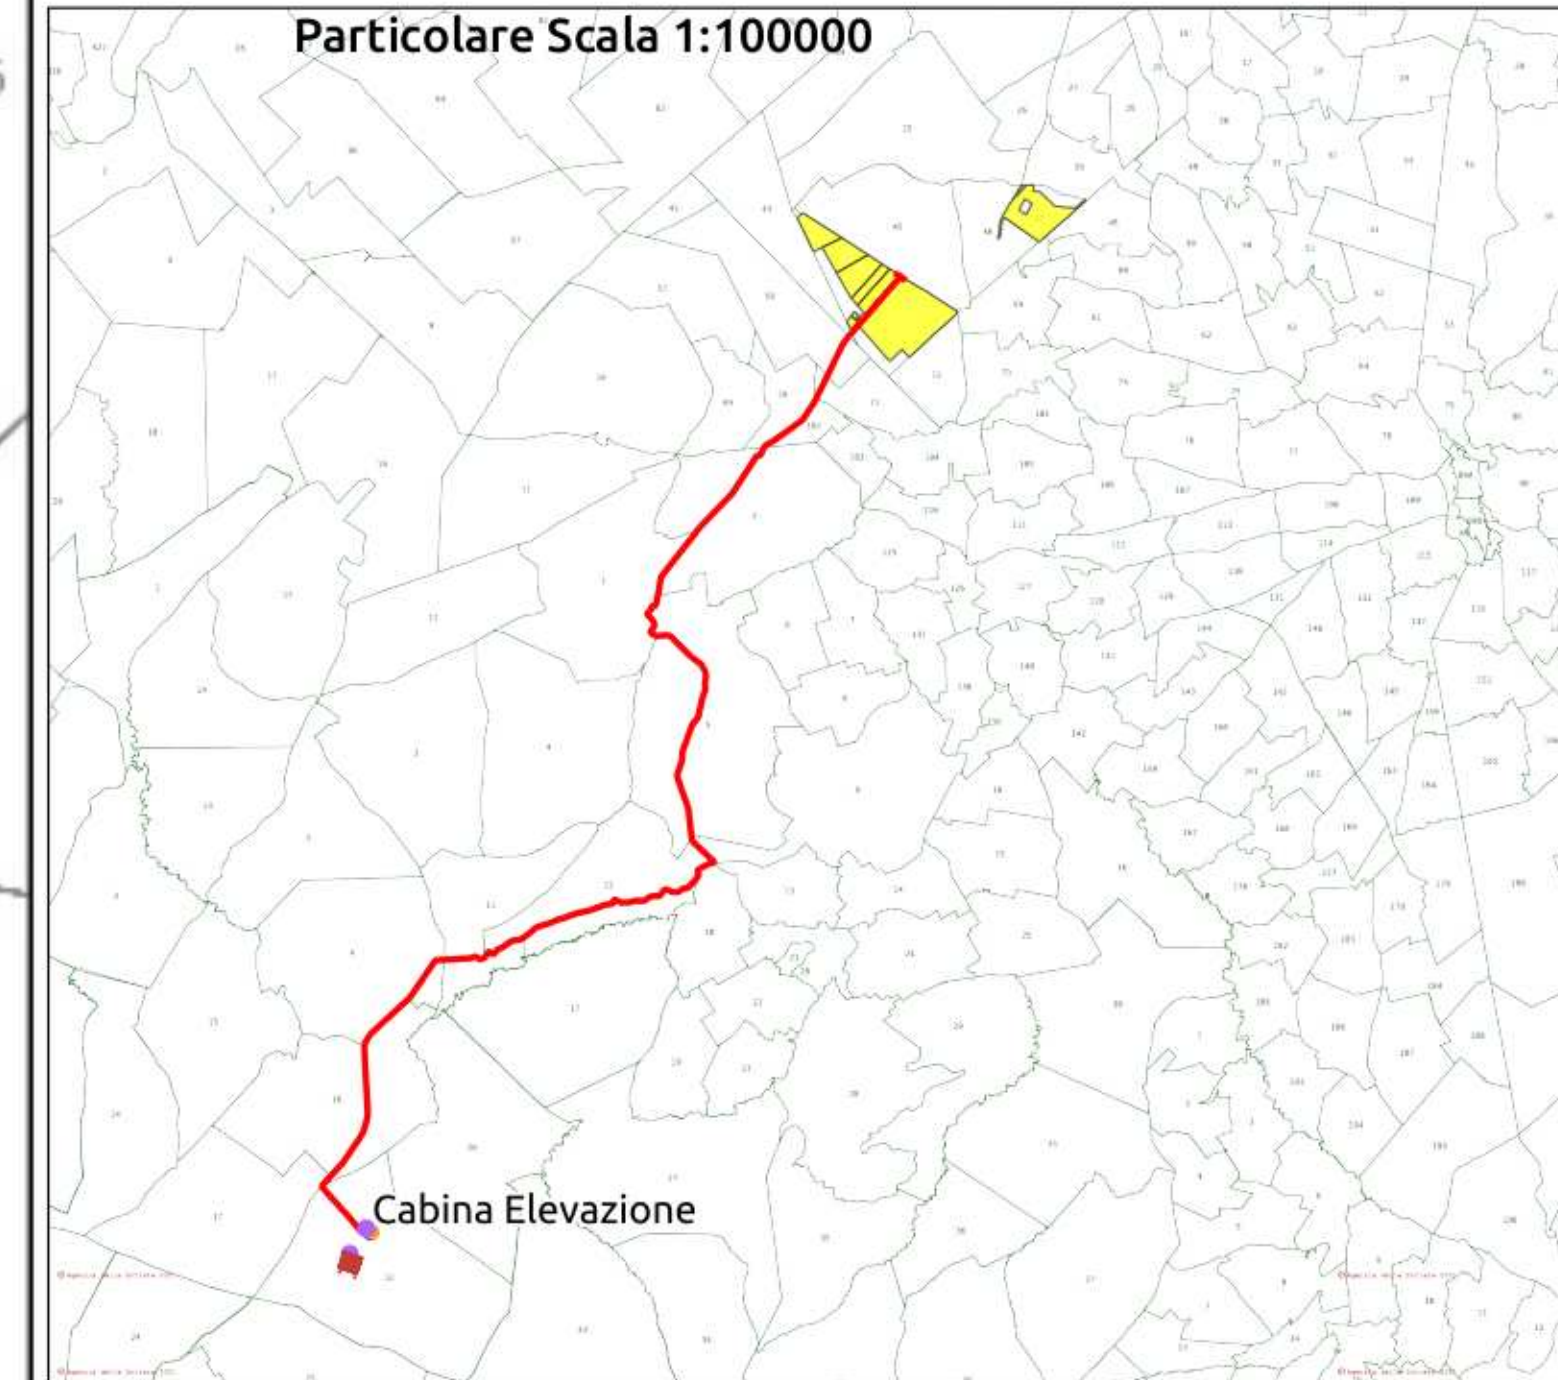



Scala 1:5000

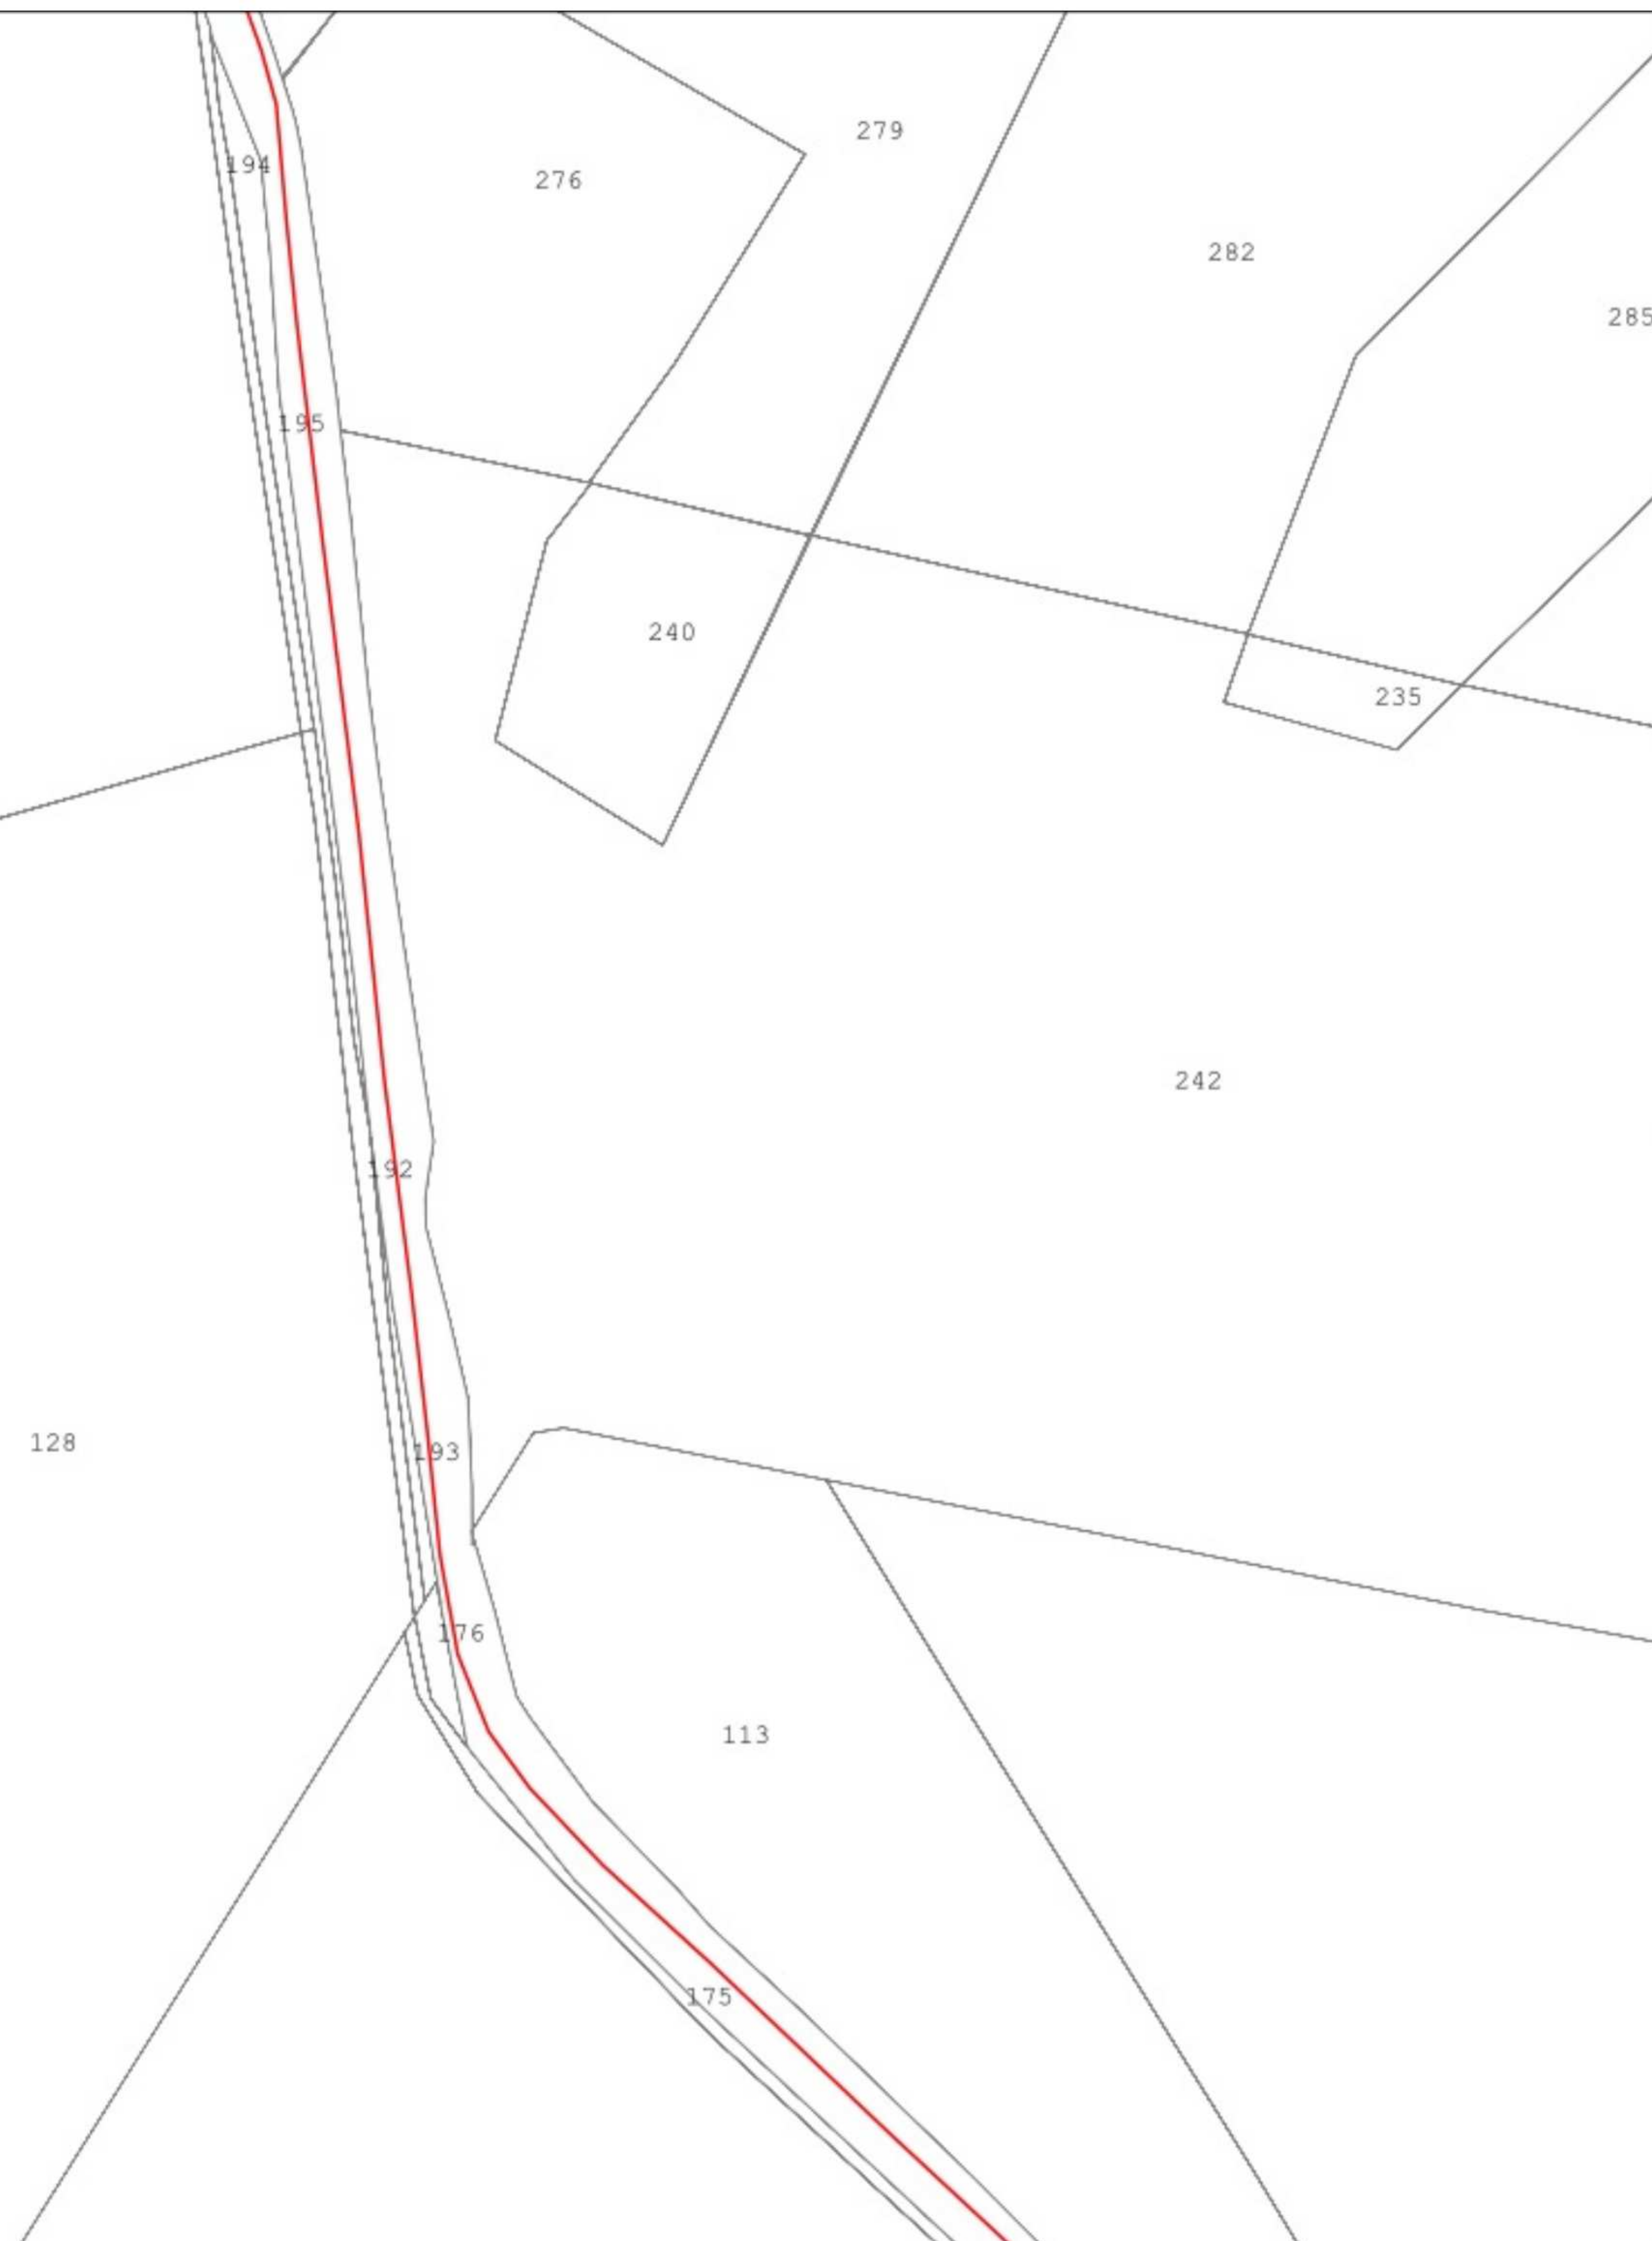


REGIONE PUGLIA 	PROVINCIA DI BARLETTA-ANDRIA-TRANI 	COMUNE DI MINERVINO
Denominazione impianto: SCAPANIZZA		
Ubicazione: Comune di Minervino (BT) Località "Scapanizza"		Foglio: 47/44/46 Particelle: varie
PROGETTO DEFINITIVO		
DI UN IMPIANTO SOLARE FOTOVOLTAICO CONNESSO ALLA RTN DELLA POTENZA DI PICCO PARI A 87.782,8 KWDC E POTENZA IN IMMISSIONE PARI A 76.429,92 KWAC, DELLE RELATIVE OPERE DI CONNESSIONE ALLA RTN RICADENTI NEI COMUNI DI MINERVINO (BT), VENOSA E MONTEMILONE (PZ) E PIANO AGRONOMO PER L'UTILIZZO A SCOPI AGRICOLI DELL'AREA.		
PROPONENTE SOLAR ENERGY VENTUNO S.r.l.	SOLAR ENERGY VENTUNO S.R.L. Via Sebastian Altmann, 9 39100 Bolzano (BZ) P.IVA: 03084730211 PEC: solarenergyventuno.srl@legalmail.it	
CODICE AUTORIZZAZIONE: 1YK00C8		
ELABORATO PTO su base CATASTALE		Tav. n° 4CR-SSE-ALL.1
Codice Pratica: STMG 202000003		
Approvazioni	Numero	Data
	Rev 0	Marzo 2021
	Motivo Richiesta Provvedimento Autorizzativo Unico Regionale (P.A.U.R.) art. 27-bis D.Lgs. 152/2006	
	Eseguito	Verificato
		Approvato
IL PROGETTISTA ing. SERGIO MARTANO 		Spazio riservato agli Enti
IL TECNICO		





- LEGENDA**
- Cavidotto_MT
 - Cavidotto AT
 - Nuova SE Montemilone
 - Area_Impianto

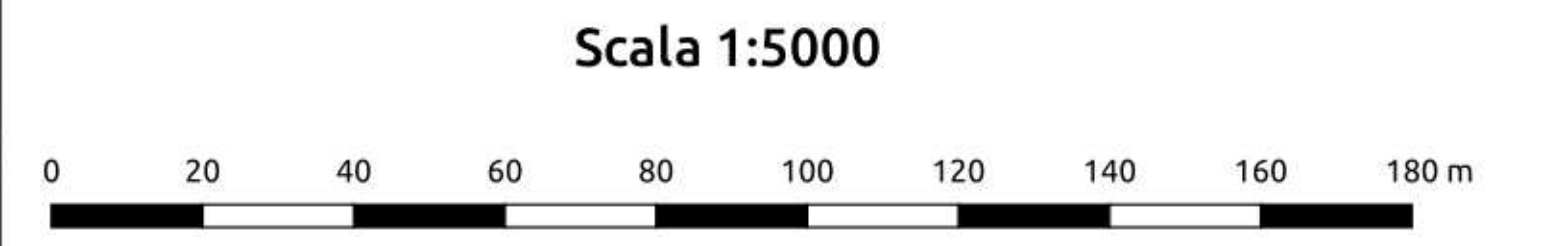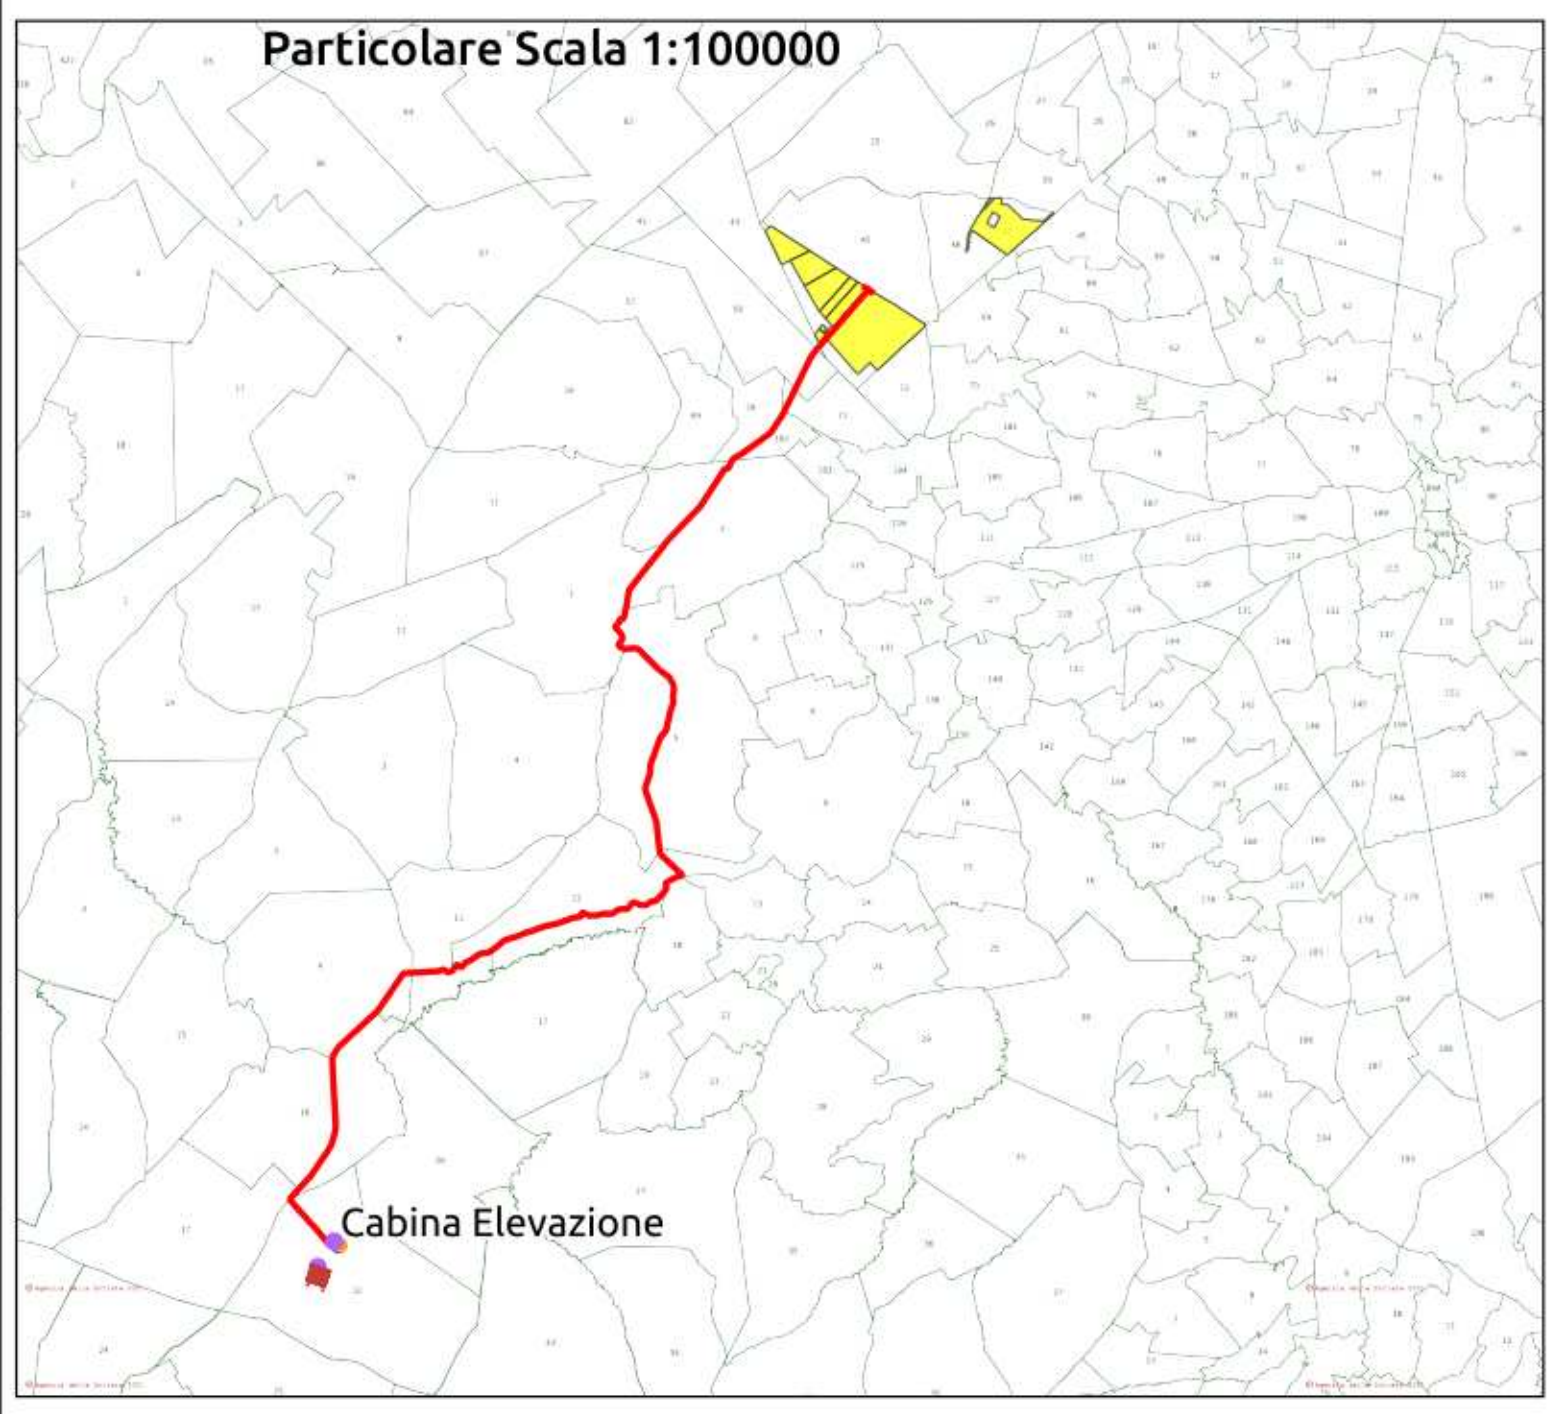


REGIONE PUGLIA 	PROVINCIA DI BARLETTA-ANDRIA-TRANI 	COMUNE DI MINERVINO 												
Denominazione impianto: SCAPANIZZA														
Ubicazione: Comune di Minervino (BT) Località "Scapanizza"		Foglio: 47/44/46 Particelle: varie												
PROGETTO DEFINITIVO DI UN IMPIANTO SOLARE FOTOVOLTAICO CONNESSO ALLA RTN DELLA POTENZA DI PICCO PARI A 87.782,8 KWDC E POTENZA IN IMMISSIONE PARI A 76.429,92 KWAC, DELLE RELATIVE OPERE DI CONNESSIONE ALLA RTN RICADENTI NEI COMUNI DI MINERVINO (BT), VENOSA E MONTEMILONE (PZ) E PIANO AGRONOMICOM PER L'UTILIZZO A SCOPI AGRICOLI DELL'AREA.														
PROPONENTE  SOLAR ENERGY VENTUNO S.r.l.		SOLAR ENERGY VENTUNO S.R.L. Via Sebastian Altmann, 9 39100 Bolzano (BZ) P.IVA: 03084730211 PEC: solareenergyventuno.srl@legalmail.it												
CODICE AUTORIZZAZIONE: 1YK00C8														
ELABORATO PTO su base CATASTALE		Tav. n° 4CR-SSE-ALL.1 Codice Pratica: STMG 202000003												
<table border="1" style="width: 100%; border-collapse: collapse;"> <thead> <tr> <th>Numero</th> <th>Data</th> <th>Motivo</th> <th>Eseguito</th> <th>Verificato</th> <th>Approvato</th> </tr> </thead> <tbody> <tr> <td>Rev 0</td> <td>Marzo 2021</td> <td>Richiesta Provvedimento Autorizzativo Unico Regionale (P.A.U.R.) art. 27-bis D.Lgs. 152/2006</td> <td></td> <td></td> <td></td> </tr> </tbody> </table>			Numero	Data	Motivo	Eseguito	Verificato	Approvato	Rev 0	Marzo 2021	Richiesta Provvedimento Autorizzativo Unico Regionale (P.A.U.R.) art. 27-bis D.Lgs. 152/2006			
Numero	Data	Motivo	Eseguito	Verificato	Approvato									
Rev 0	Marzo 2021	Richiesta Provvedimento Autorizzativo Unico Regionale (P.A.U.R.) art. 27-bis D.Lgs. 152/2006												
IL PROGETTISTA ing. SERGIO MARTANO 		Spazio riservato agli Enti												
IL TECNICO														

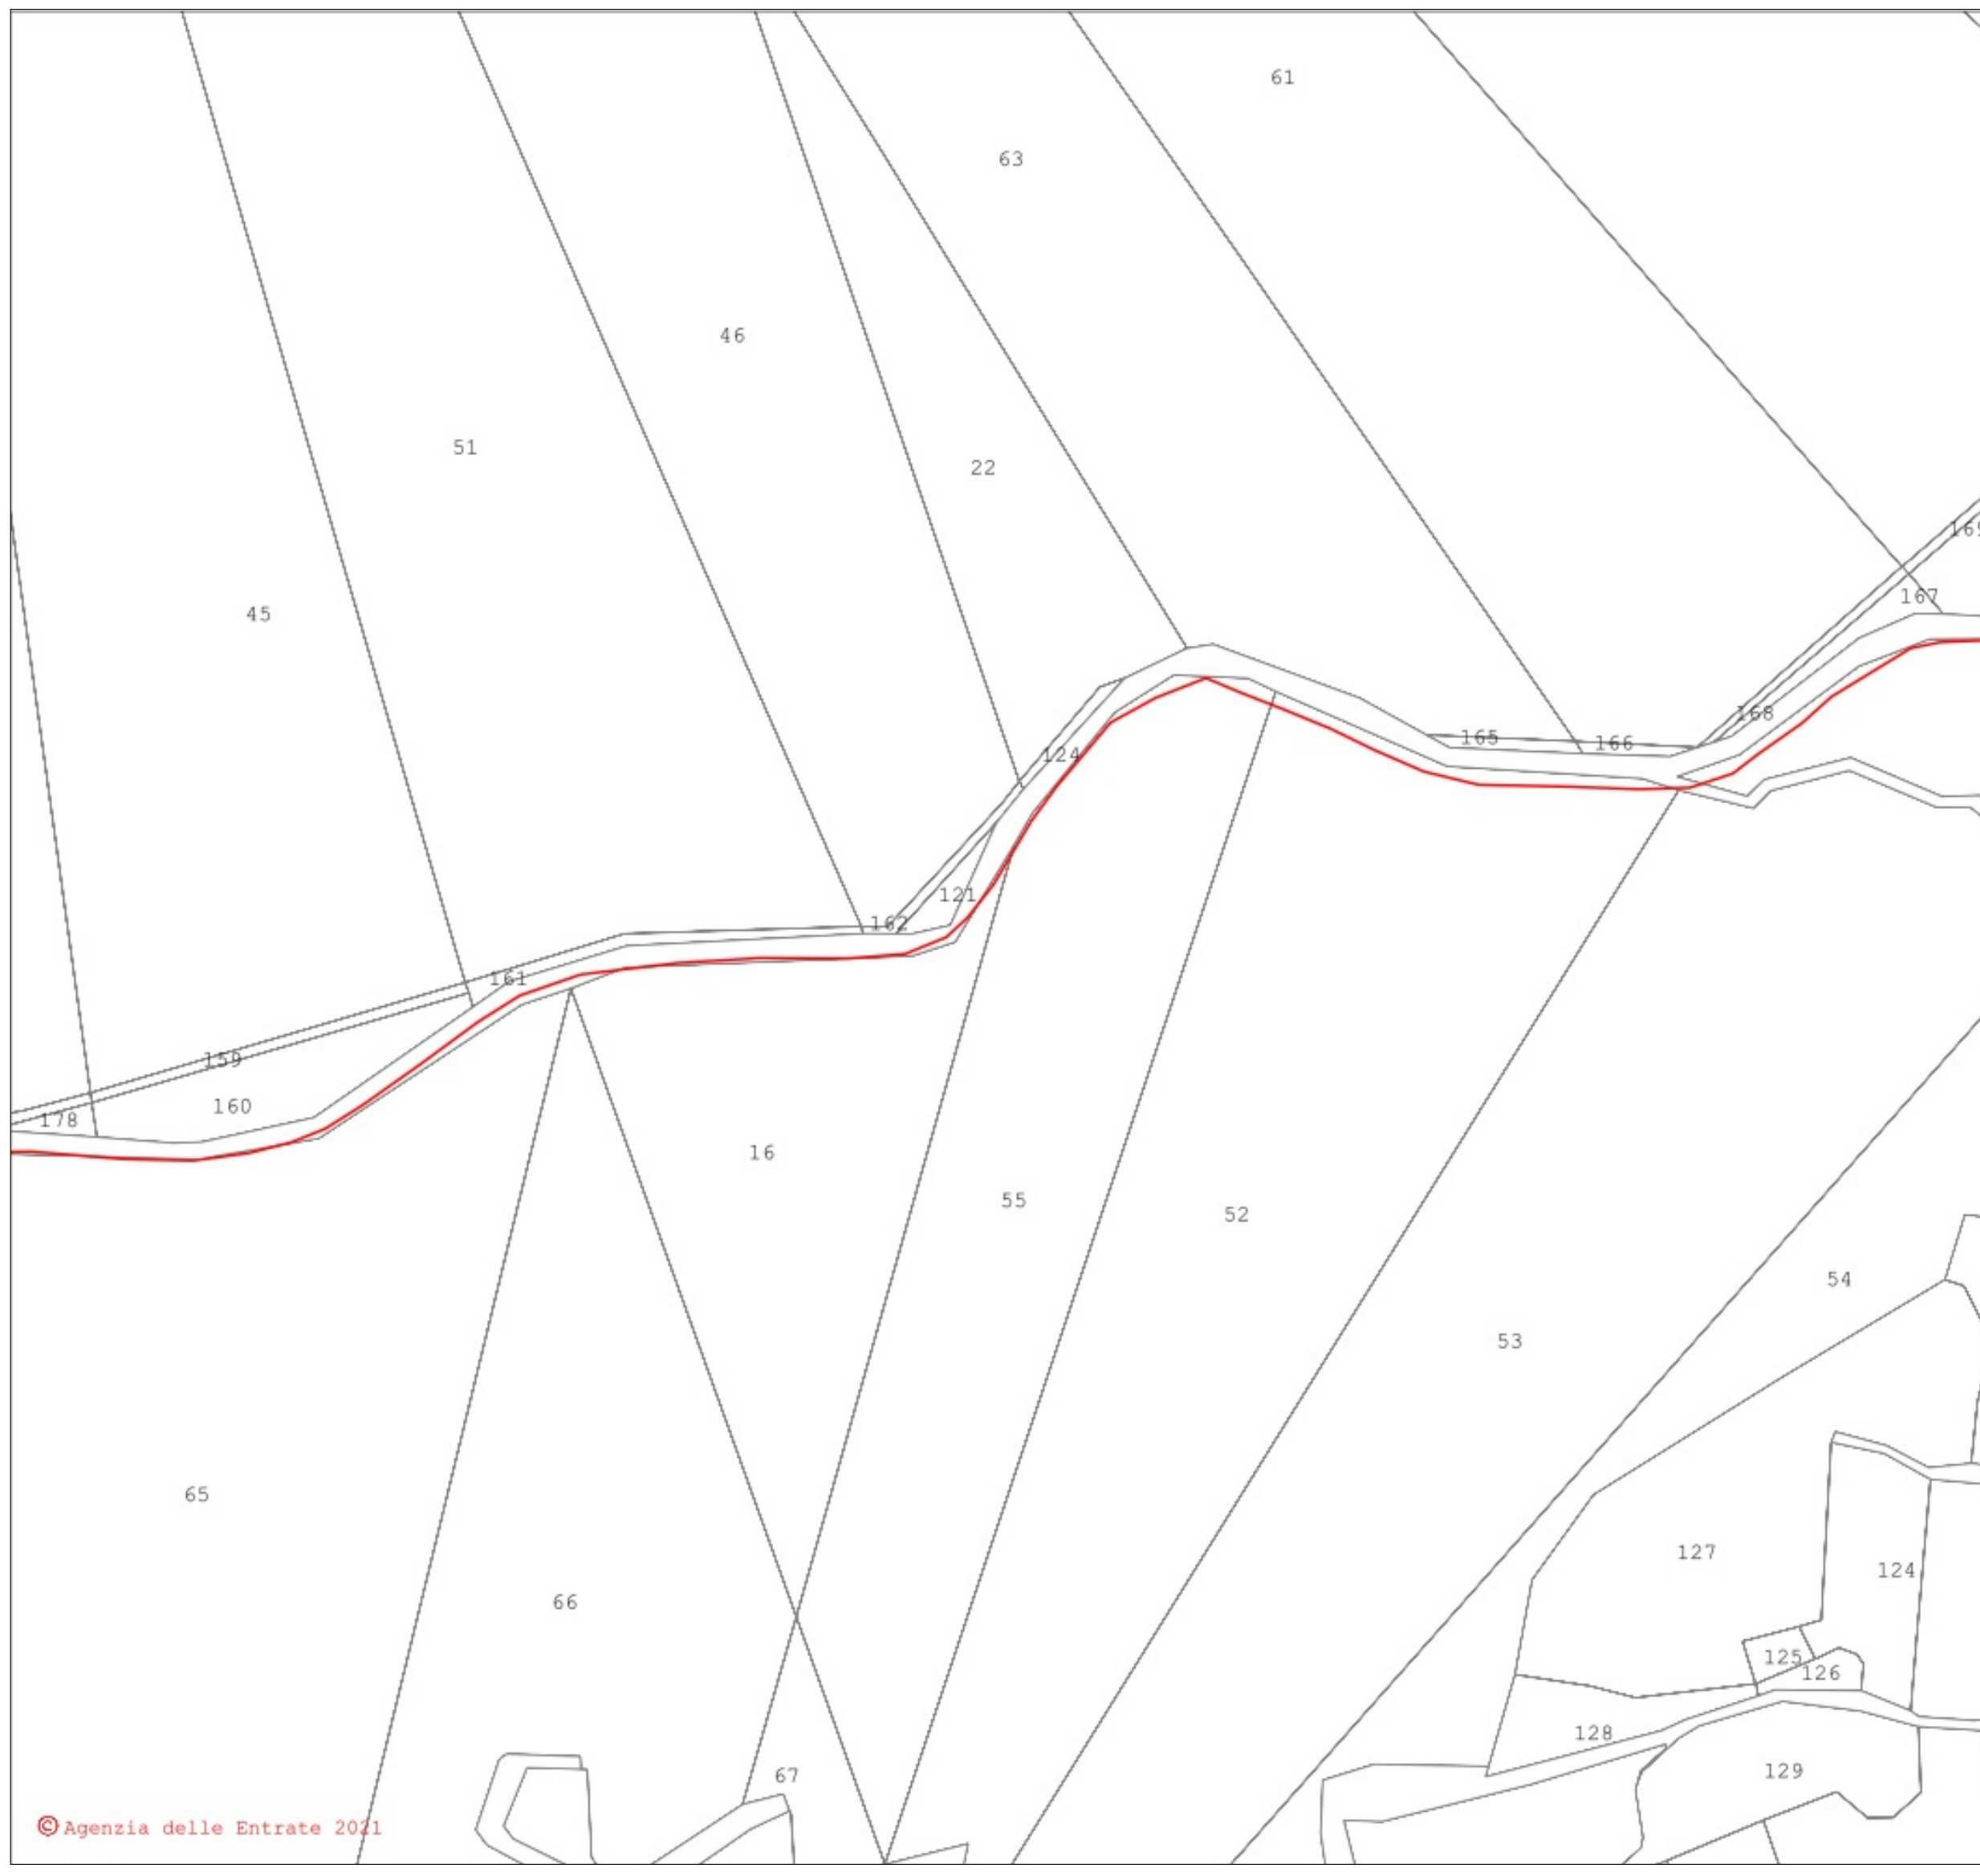



- LEGENDA**
- Cavidotto_MT
 - Cavidotto_AT
 - Nuova SE Montemilone
 - Area_Impianto

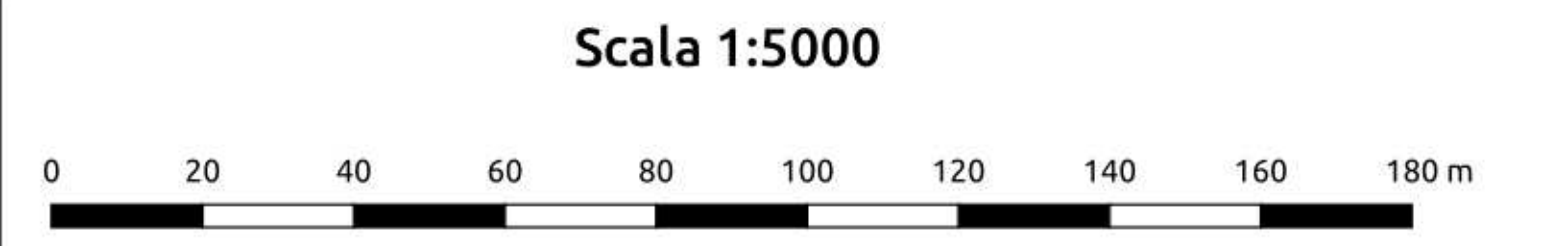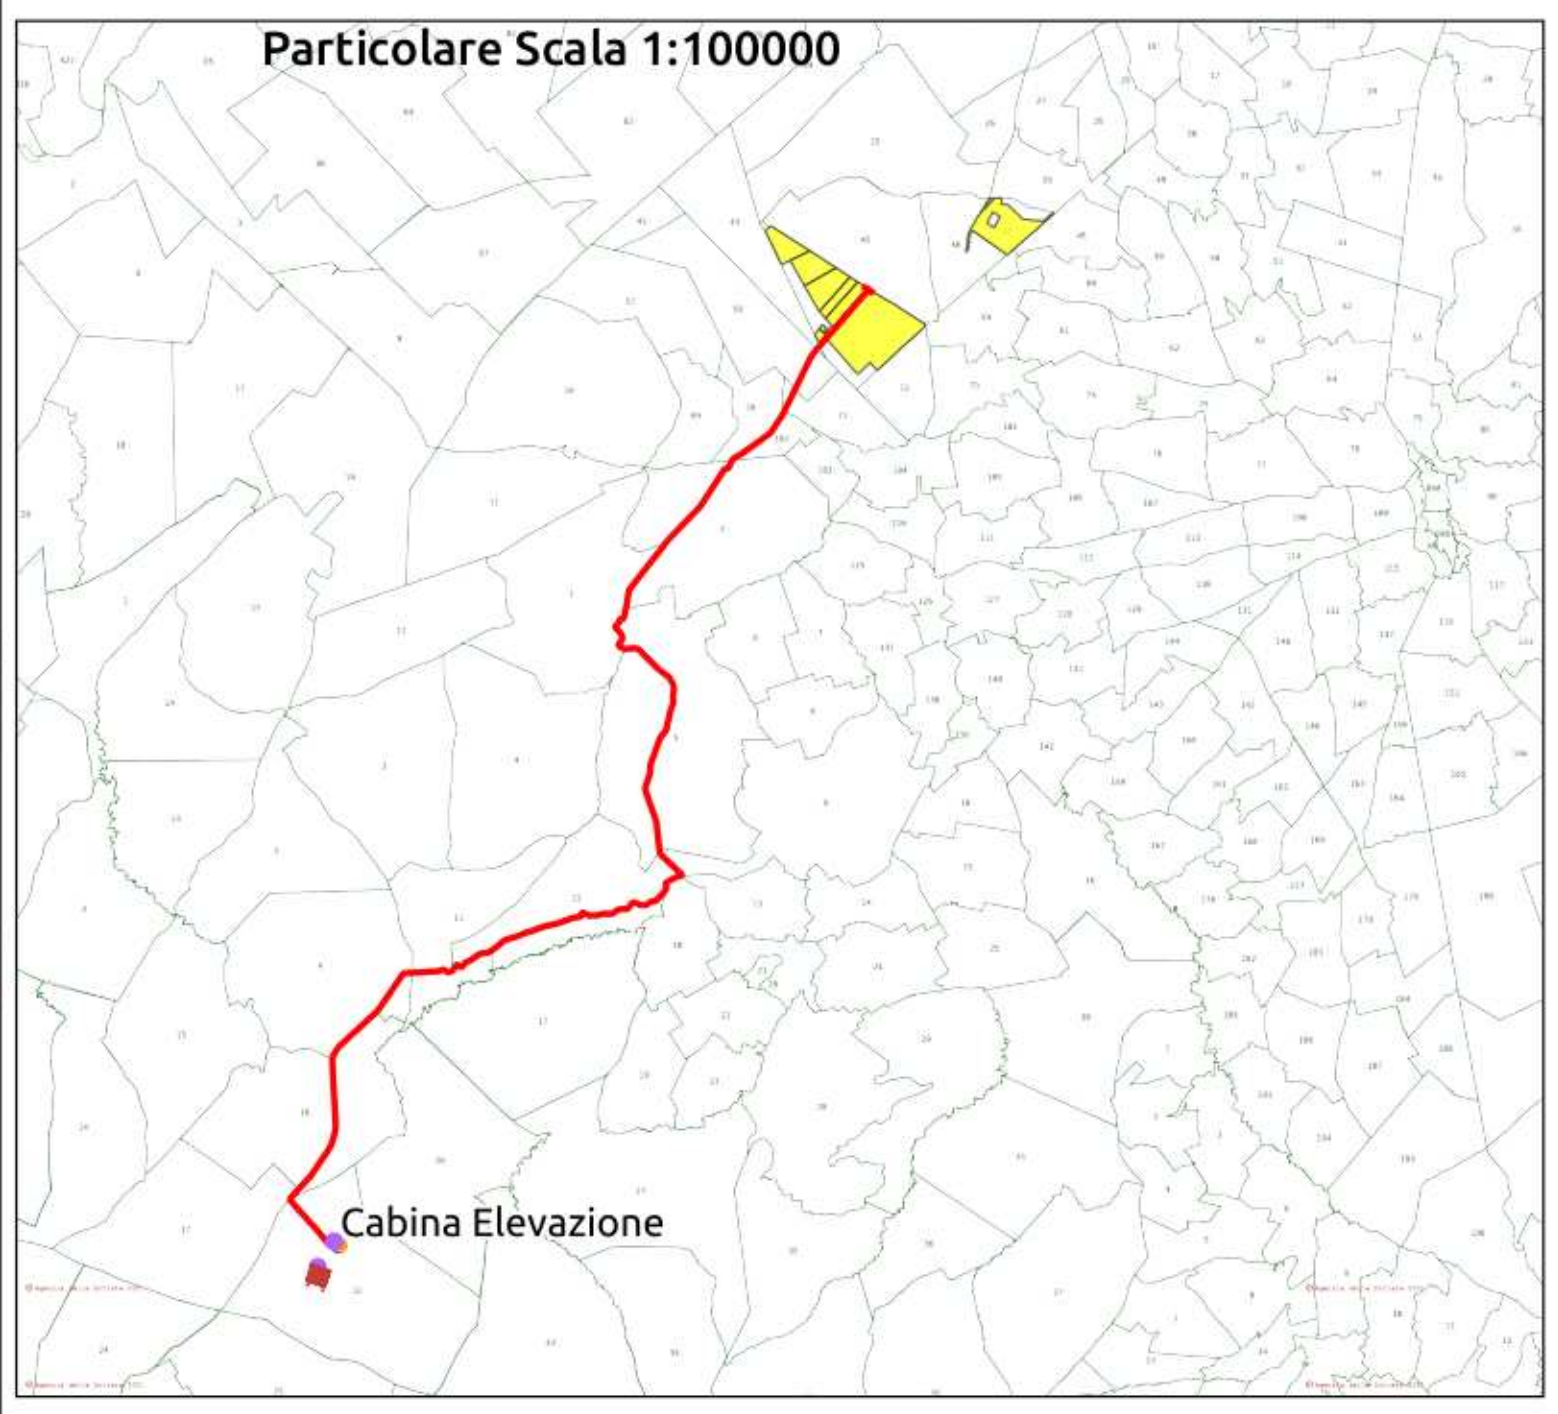

REGIONE PUGLIA 	PROVINCIA DI BARLETTA-ANDRIA-TRANI 	COMUNE DI MINERVINO 												
Denominazione impianto: SCAPANIZZA														
Ubicazione: Comune di Minervino (BT) Località "Scapanizza"		Foglio: 47/44/46 Particelle: varie												
PROGETTO DEFINITIVO														
DI UN IMPIANTO SOLARE FOTOVOLTAICO CONNESSO ALLA RTN DELLA POTENZA DI PICCO PARI A 87.782,8 KWDC E POTENZA IN IMMISSIONE PARI A 76.429,92 KWAC, DELLE RELATIVE OPERE DI CONNESSIONE ALLA RTN RICADENTI NEI COMUNI DI MINERVINO (BT), VENOSA E MONTEMILONE (PZ) E PIANO AGRONOMICOM PER L'UTILIZZO A SCOPI AGRICOLI DELL'AREA.														
PROPONENTE  SOLAR ENERGY VENTUNO S.r.l.		SOLAR ENERGY VENTUNO S.R.L. Via Sebastian Altmann, 9 39100 Bolzano (BZ) P.IVA: 03084730211 PEC: solarenergyventuno.srl@legalmail.it												
CODICE AUTORIZZAZIONE: 1YK0OC8														
ELABORATO: PTO su base CATASTALE		Tav. n° 4CR-SSE-ALL.1												
Codice Pratica: STMG 202000003														
<table border="1" style="width: 100%; border-collapse: collapse;"> <thead> <tr> <th>Numero</th> <th>Data</th> <th>Motivo</th> <th>Eseguito</th> <th>Verificato</th> <th>Approvato</th> </tr> </thead> <tbody> <tr> <td>Rev 0</td> <td>Marzo 2021</td> <td>Richiesta Provvedimento Autorizzativo Unico Regionale (P.A.U.R.) art. 27-bis D.Lgs. 152/2006</td> <td></td> <td></td> <td></td> </tr> </tbody> </table>			Numero	Data	Motivo	Eseguito	Verificato	Approvato	Rev 0	Marzo 2021	Richiesta Provvedimento Autorizzativo Unico Regionale (P.A.U.R.) art. 27-bis D.Lgs. 152/2006			
Numero	Data	Motivo	Eseguito	Verificato	Approvato									
Rev 0	Marzo 2021	Richiesta Provvedimento Autorizzativo Unico Regionale (P.A.U.R.) art. 27-bis D.Lgs. 152/2006												
IL PROGETTISTA ing. SERGIO MARTANO 		Spazio riservato agli Enti												
IL TECNICO														

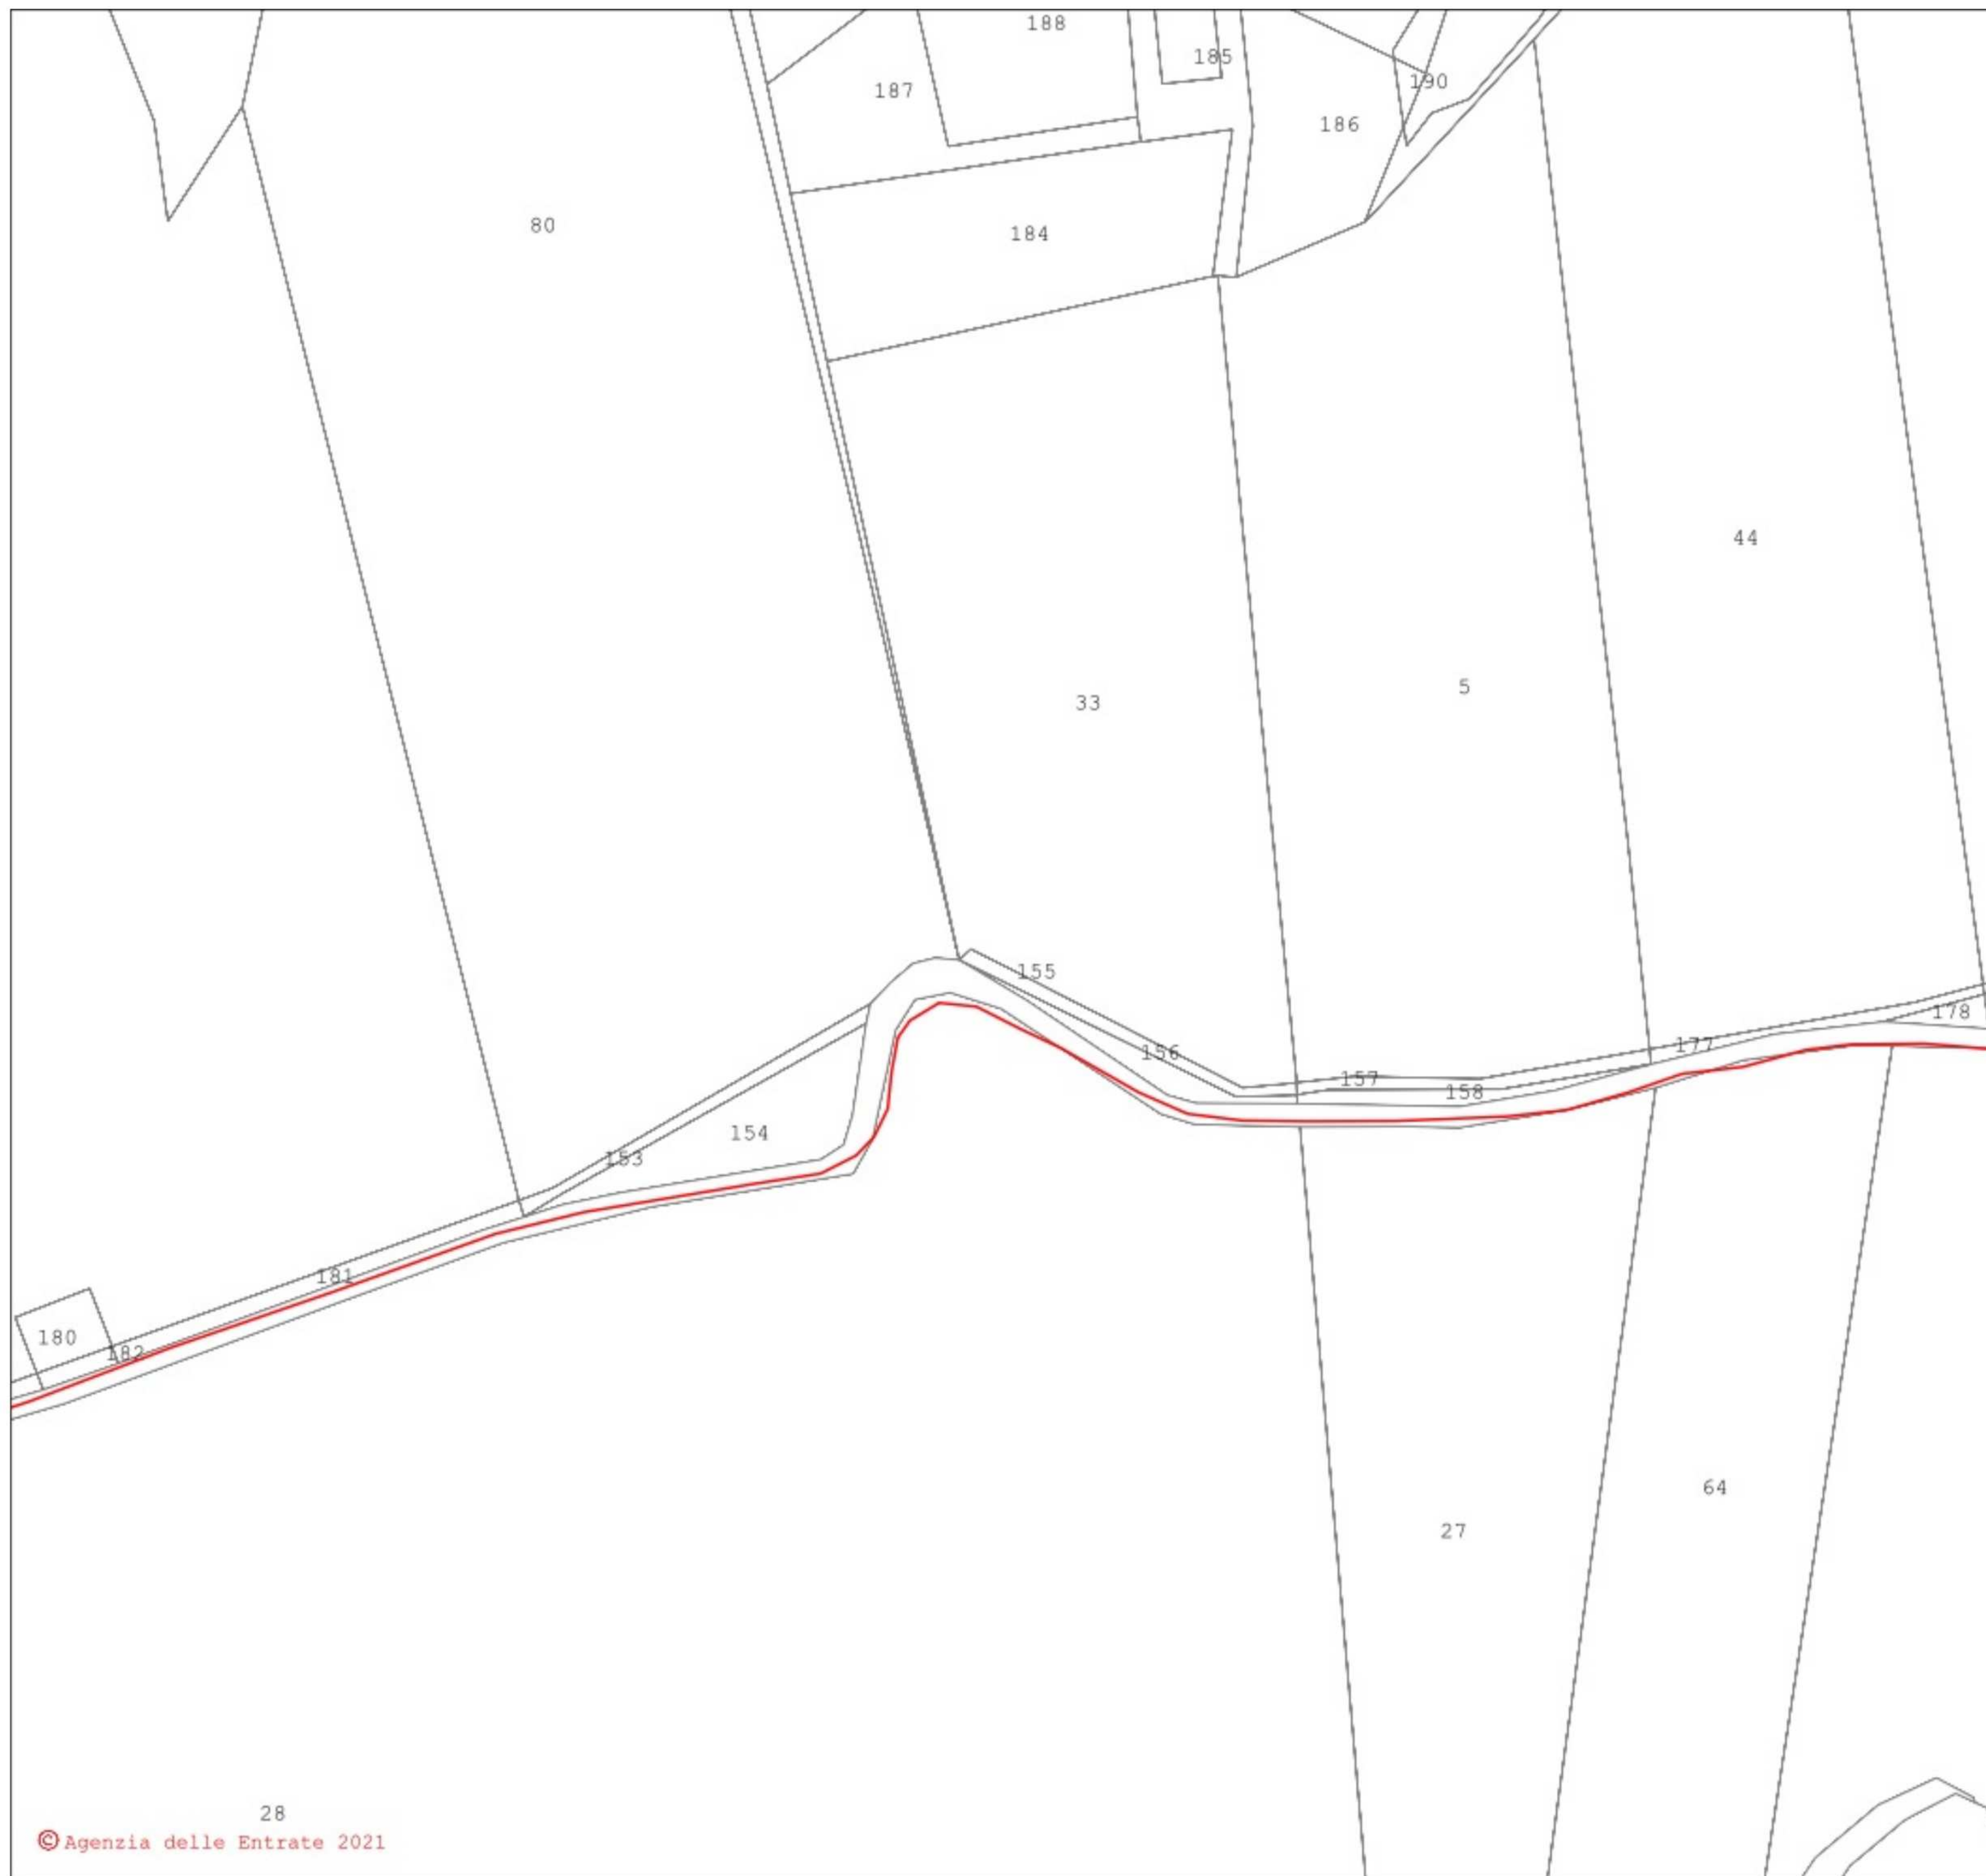



- LEGENDA**
- Cavidotto_MT
 - Cavidotto AT
 - Nuova SE Montemilone
 - Area_Impianto

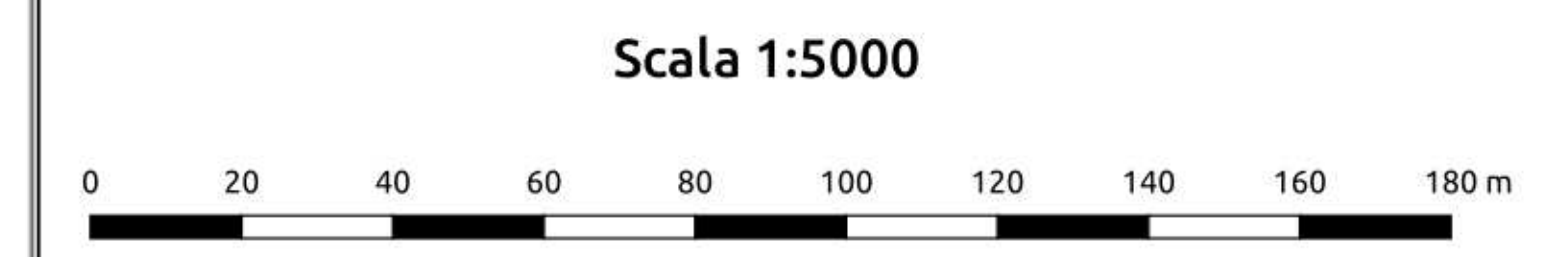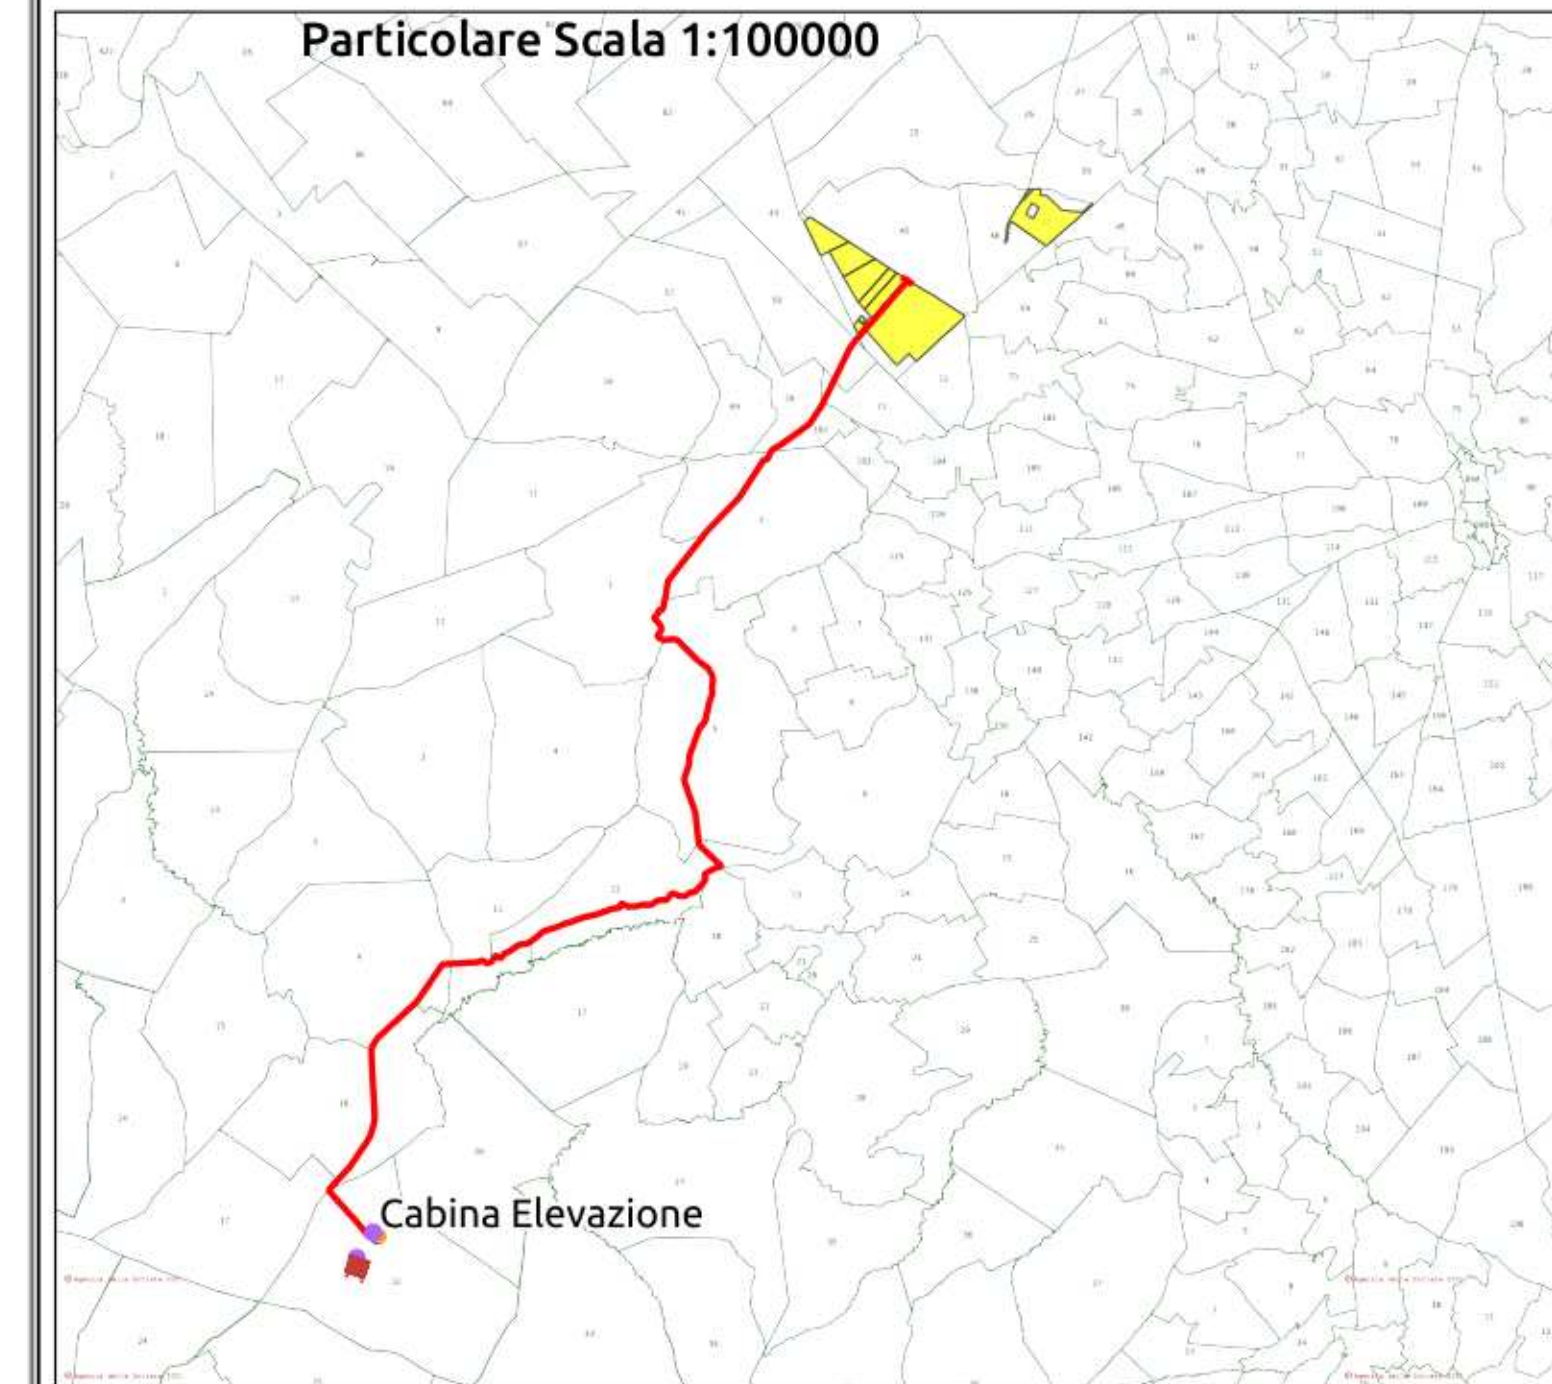

REGIONE PUGLIA 	PROVINCIA DI BARLETTA-ANDRIA-TRANI 	COMUNE DI MINERVINO 												
Denominazione impianto: SCAPANIZZA														
Ubicazione: Comune di Minervino (BT) Località "Scapanizza"		Foglio: 47/44/46 Particelle: varie												
PROGETTO DEFINITIVO DI UN IMPIANTO SOLARE FOTOVOLTAICO CONNESSO ALLA RTN DELLA POTENZA DI PICCO PARI A 87.782,8 KWDC E POTENZA IN IMMISSIONE PARI A 76.429,92 KWAC, DELLE RELATIVE OPERE DI CONNESSIONE ALLA RTN RICADENTI NEI COMUNI DI MINERVINO (BT), VENOSA E MONTEMILONE (PZ) E PIANO AGRONOMICOM PER L'UTILIZZO A SCOPI AGRICOLI DELL'AREA.														
PROPRONTE  SOLAR ENERGY VENTUNO S.r.l.		SOLAR ENERGY VENTUNO S.R.L. Via Sebastian Altmann, 9 39100 Bolzano (BZ) P.IVA: 03084730211 PEC: solarenergyventuno.srl@legalmail.it												
CODICE AUTORIZZAZIONE: 1YK0OC8														
ELABORATO PTO su base CATASTALE		Tav. n° 4CR-SSE-ALL.1 Codice Pratica: STMG 202000003												
<table border="1" style="width: 100%; border-collapse: collapse;"> <thead> <tr> <th>Numero</th> <th>Data</th> <th>Motivo</th> <th>Eseguito</th> <th>Verificato</th> <th>Approvato</th> </tr> </thead> <tbody> <tr> <td>Rev 0</td> <td>Marzo 2021</td> <td>Richiesta Provvedimento Autorizzativo Unico Regionale (P.A.U.R.) art. 27-bis D.Lgs. 152/2006</td> <td></td> <td></td> <td></td> </tr> </tbody> </table>			Numero	Data	Motivo	Eseguito	Verificato	Approvato	Rev 0	Marzo 2021	Richiesta Provvedimento Autorizzativo Unico Regionale (P.A.U.R.) art. 27-bis D.Lgs. 152/2006			
Numero	Data	Motivo	Eseguito	Verificato	Approvato									
Rev 0	Marzo 2021	Richiesta Provvedimento Autorizzativo Unico Regionale (P.A.U.R.) art. 27-bis D.Lgs. 152/2006												
IL PROGETTISTA ing. SERGIO MARTANO 		Spazio riservato agli Enti												
IL TECNICO														





- LEGENDA**
- Cavidotto_MT
 - Cavidotto_AT
 - Nuova SE Montemilone
 - Area_Impianto

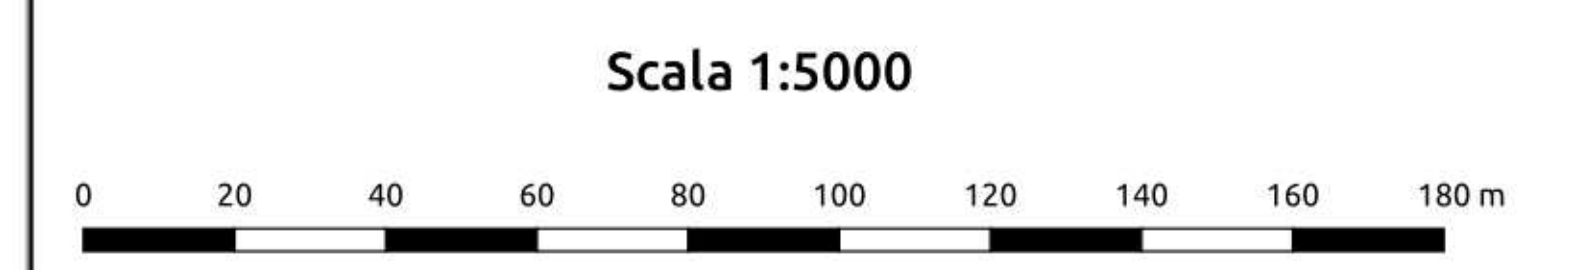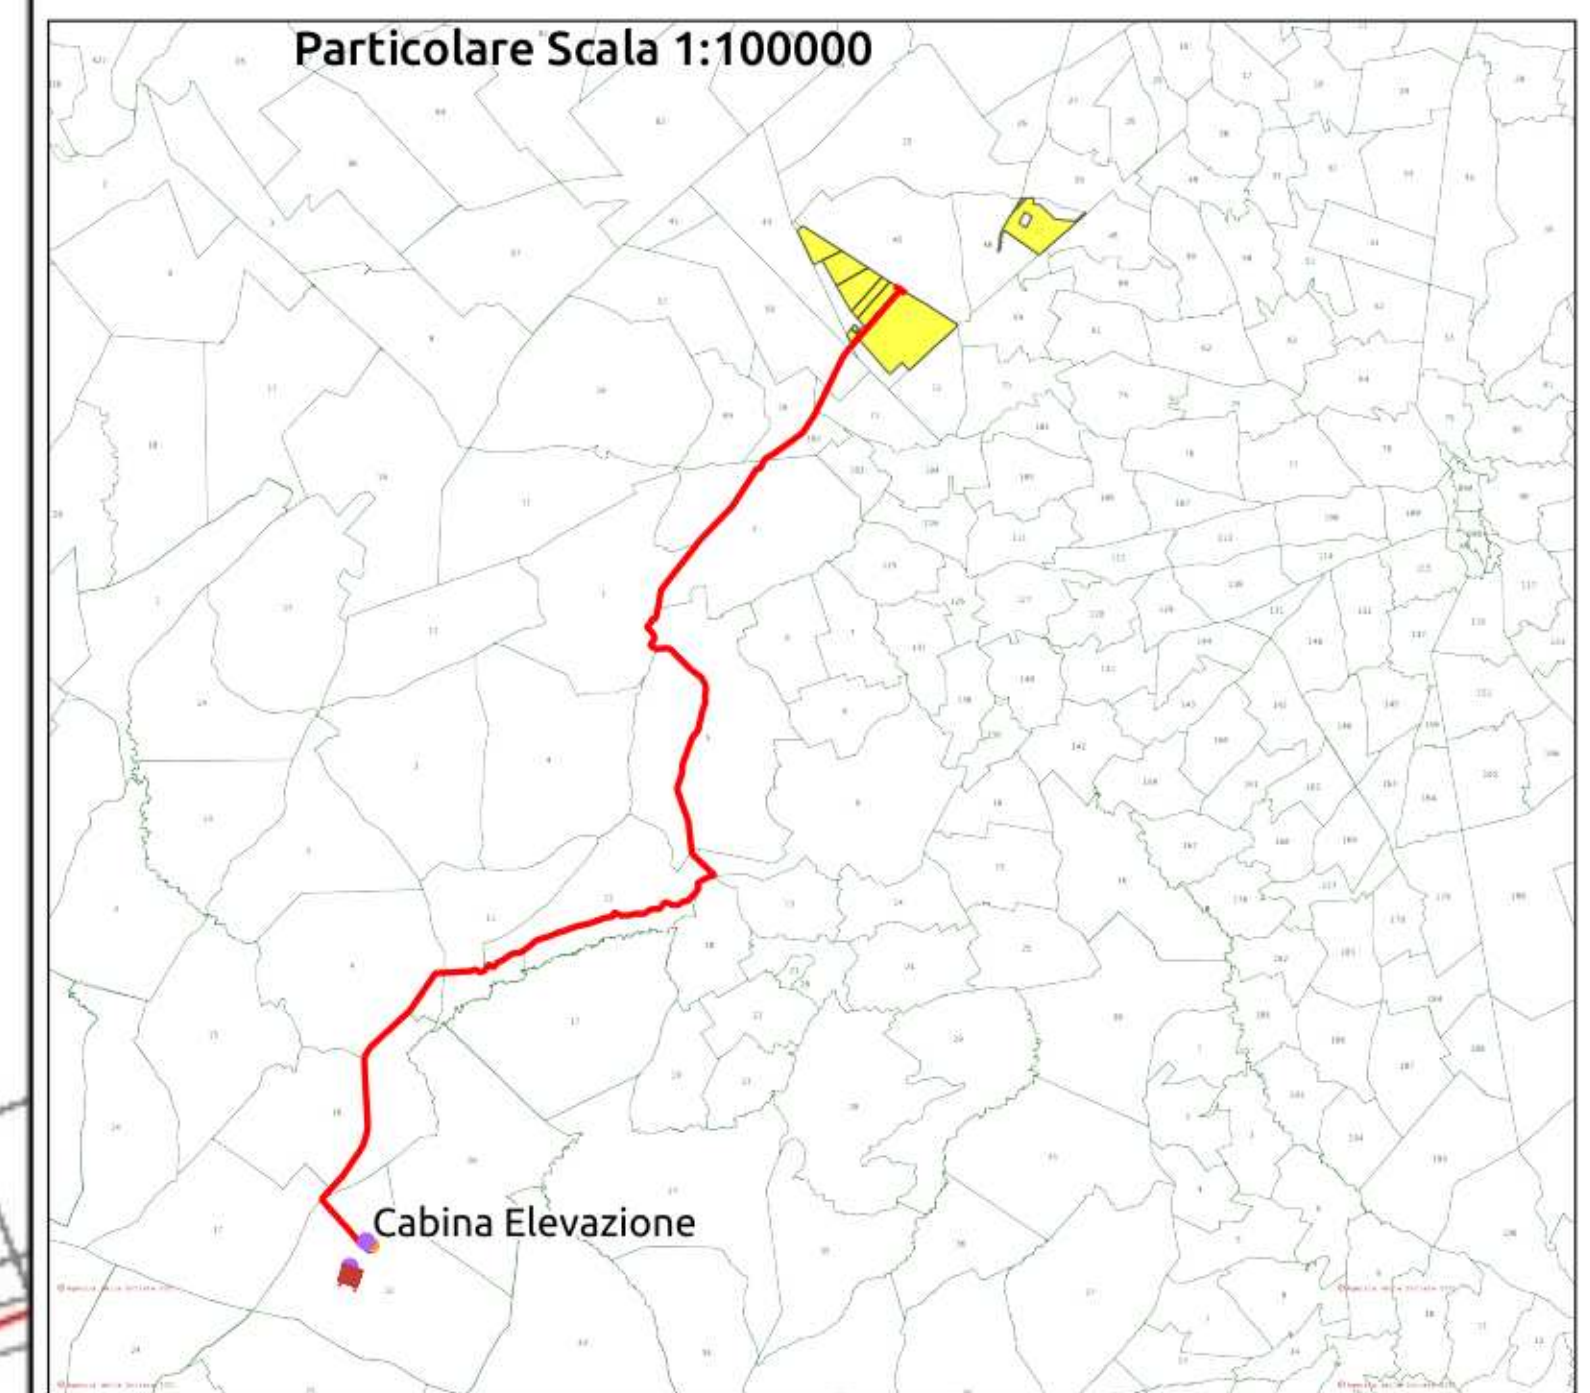

REGIONE PUGLIA 	PROVINCIA DI BARLETTA-ANDRIA-TRANI 	COMUNE DI MINERVINO 												
SCAPANIZZA														
Comune di Minervino (BT) Località "Scapanizza"		Foglio: 47/44/46 Particelle: varie												
PROGETTO DEFINITIVO														
DI UN IMPIANTO SOLARE FOTOVOLTAICO CONNESSO ALLA RTN DELLA POTENZA DI PICCO PARI A 87.782,8 KWDC E POTENZA IN IMMISSIONE PARI A 76.429,92 KWAC, DELLE RELATIVE OPERE DI CONNESSIONE ALLA RTN RICADENTI NEI COMUNI DI MINERVINO (BT), VENOSA E MONTEMILONE (PZ) E PIANO AGRONOMICOM PER L'UTILIZZO A SCOPI AGRICOLI DELL'AREA.														
PROPONENTE  SOLAR ENERGY VENTUNO S.r.l.	SOLAR ENERGY VENTUNO S.R.L. Via Sebastian Altmann, 9 39100 Bolzano (BZ) P.IVA: 03084730211 PEC: solarenergyventuno.srl@legalmail.it													
CODICE AUTORIZZAZIONE: 1YK00C8														
ELABORATO PTO su base CATASTALE		Tav. n° 4CR-SSE-ALL.1 Codice Pratica: STMG 202000003												
<table border="1" style="width: 100%; border-collapse: collapse;"> <thead> <tr> <th>Numero</th> <th>Data</th> <th>Motivo</th> <th>Eseguito</th> <th>Verificato</th> <th>Approvato</th> </tr> </thead> <tbody> <tr> <td>Rev 0</td> <td>Marzo 2021</td> <td>Richiesta Provvedimento Autorizzativo Unico Regionale (P.A.U.R.) art. 27-bis D.Lgs. 152/2006</td> <td></td> <td></td> <td></td> </tr> </tbody> </table>	Numero	Data	Motivo	Eseguito	Verificato	Approvato	Rev 0	Marzo 2021	Richiesta Provvedimento Autorizzativo Unico Regionale (P.A.U.R.) art. 27-bis D.Lgs. 152/2006					
Numero	Data	Motivo	Eseguito	Verificato	Approvato									
Rev 0	Marzo 2021	Richiesta Provvedimento Autorizzativo Unico Regionale (P.A.U.R.) art. 27-bis D.Lgs. 152/2006												
IL PROGETTISTA ing. SERGIO MARTANO  		Spazio riservato agli Enti												
IL TECNICO														





- LEGENDA**
- Cavidotto_MT
 - Cavidotto_AT
 - Nuova SE Montemilone
 - Area_Impianto

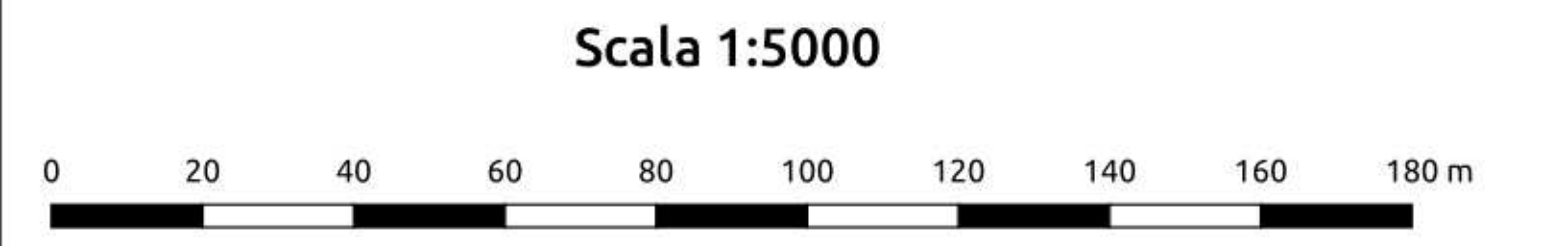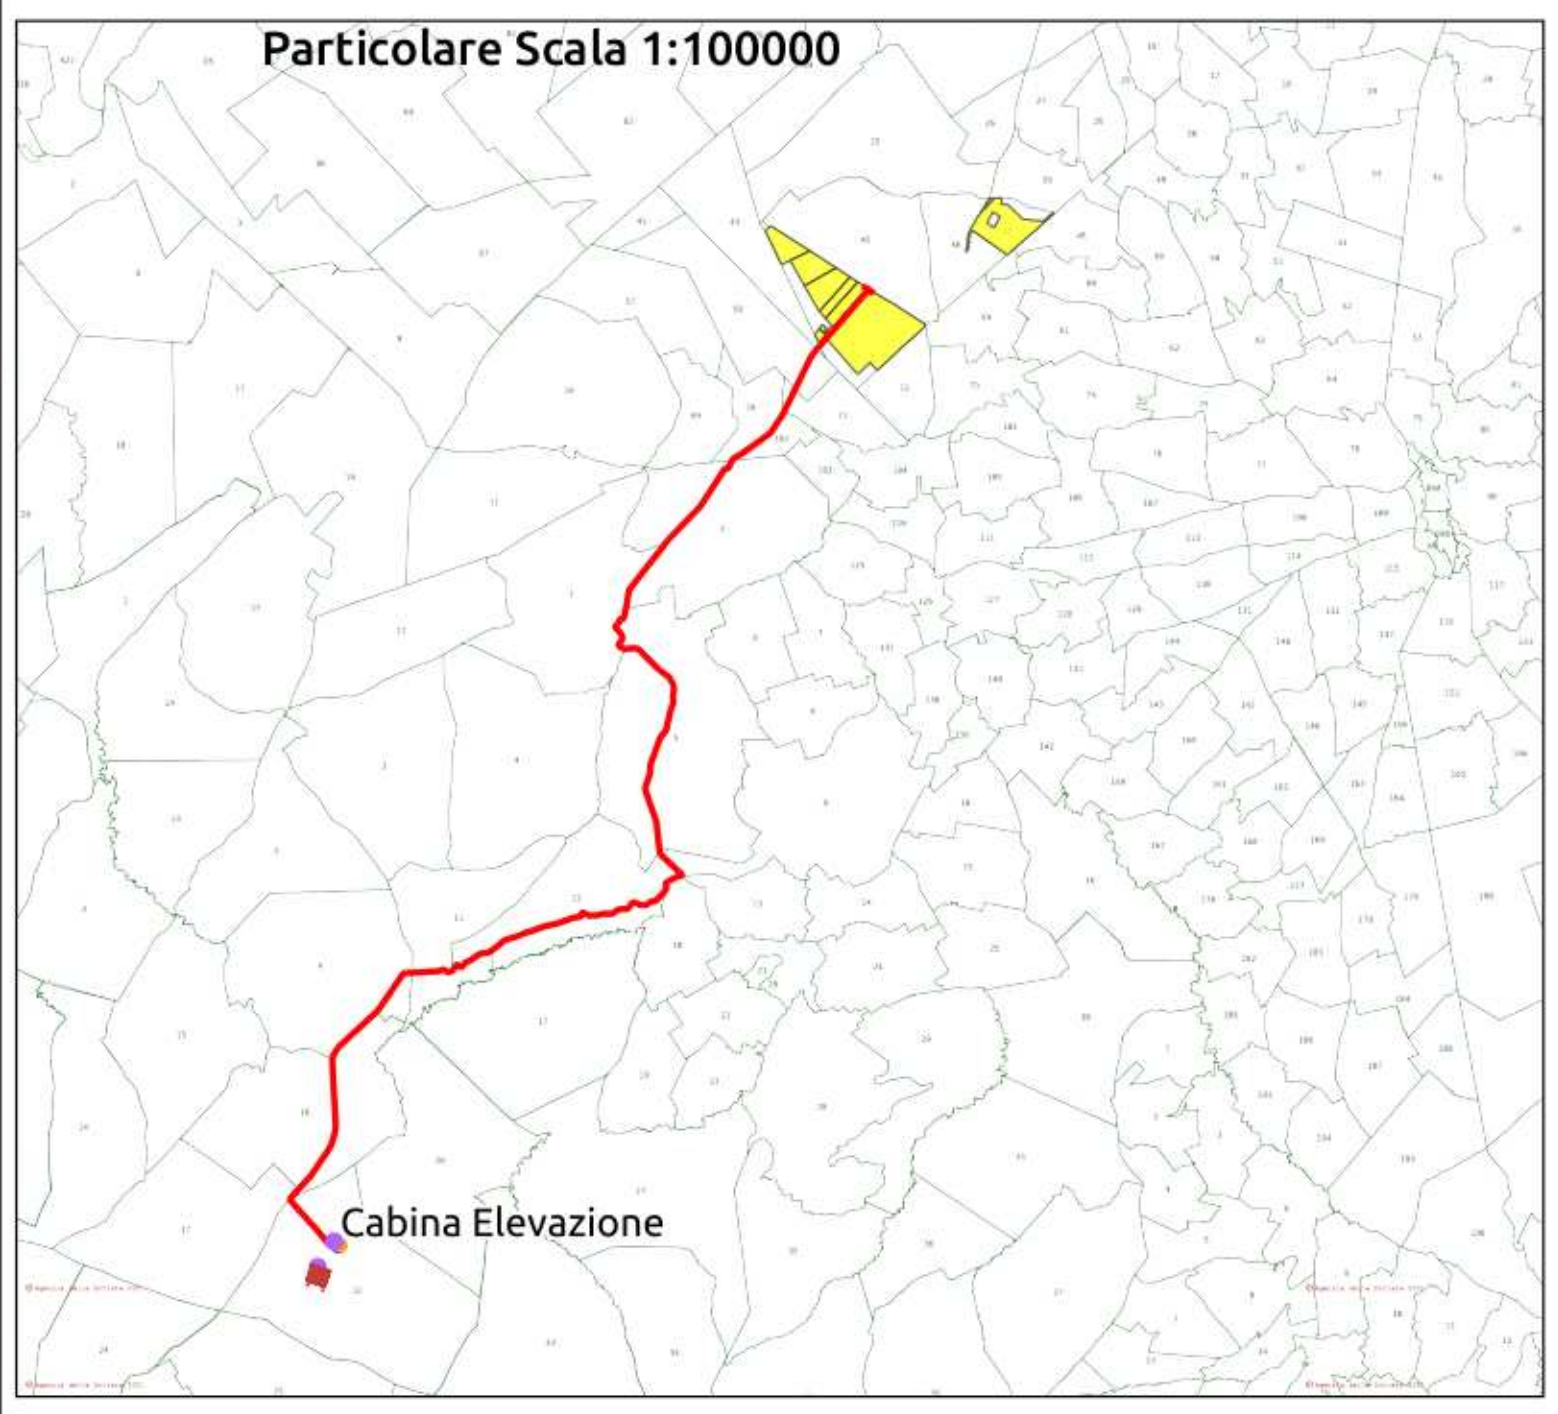

REGIONE PUGLIA 	PROVINCIA DI BARLETTA-ANDRIA-TRANI 	COMUNE DI MINERVINO 
SCAPANIZZA		
Comune di Minervino (BT) Località "Scapanizza"		Foglio: 47/44/46 Particelle: varie
PROGETTO DEFINITIVO		
DI UN IMPIANTO SOLARE FOTOVOLTAICO CONNESSO ALLA RTN DELLA POTENZA DI PICCO PARI A 87.782,8 KWDC E POTENZA IN IMMISSIONE PARI A 76.429,92 KWAC, DELLE RELATIVE OPERE DI CONNESSIONE ALLA RTN RICADENTI NEI COMUNI DI MINERVINO (BT), VENOSA E MONTEMILONE (PZ) E PIANO AGRONOMICOM PER L'UTILIZZO A SCOPI AGRICOLI DELL'AREA.		
PROPONENTE  SOLAR ENERGY VENTUNO S.r.l	SOLAR ENERGY VENTUNO S.R.L. Via Sebastian Altmann, 9 39100 Bolzano (BZ) P.IVA: 03084730211 PEC: solarenergyventuno.srl@legalmail.it	
CODICE AUTORIZZAZIONE: 1YK00C8		
ELABORATO PTO su base CATASTALE		Tav. n° 4CR-SSE-ALL.1
Codice Pratica: STMG 202000003		
Numero	Data	Motivo
Rev 0	Marzo 2021	Richiesta Provvedimento Autorizzativo Unico Regionale (P.A.U.R.) art. 27-bis D.Lgs. 152/2006
Eseguito	Verificato	Approvato
IL PROGETTISTA ing. SERGIO MARTANO 		Spazio riservato agli Enti
IL TECNICO		





- LEGENDA**
- Cavidotto_MT
 - Cavidotto_AT
 - Nuova SE Montemilone
 - Area_Impianto

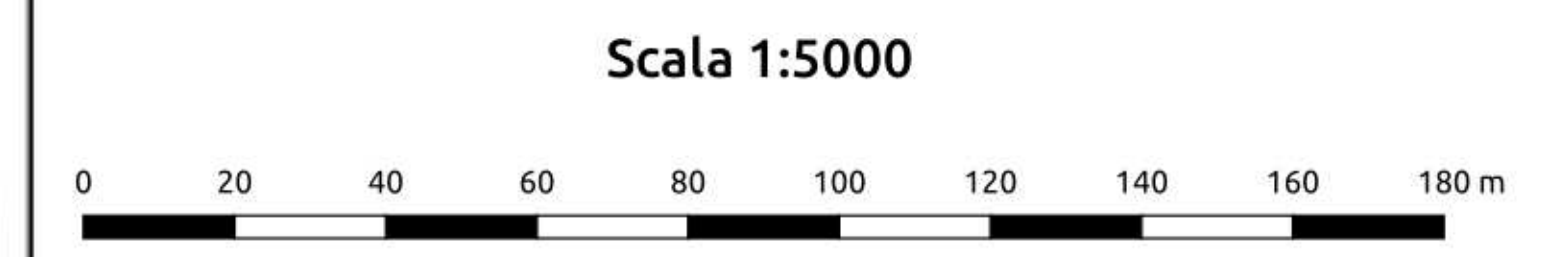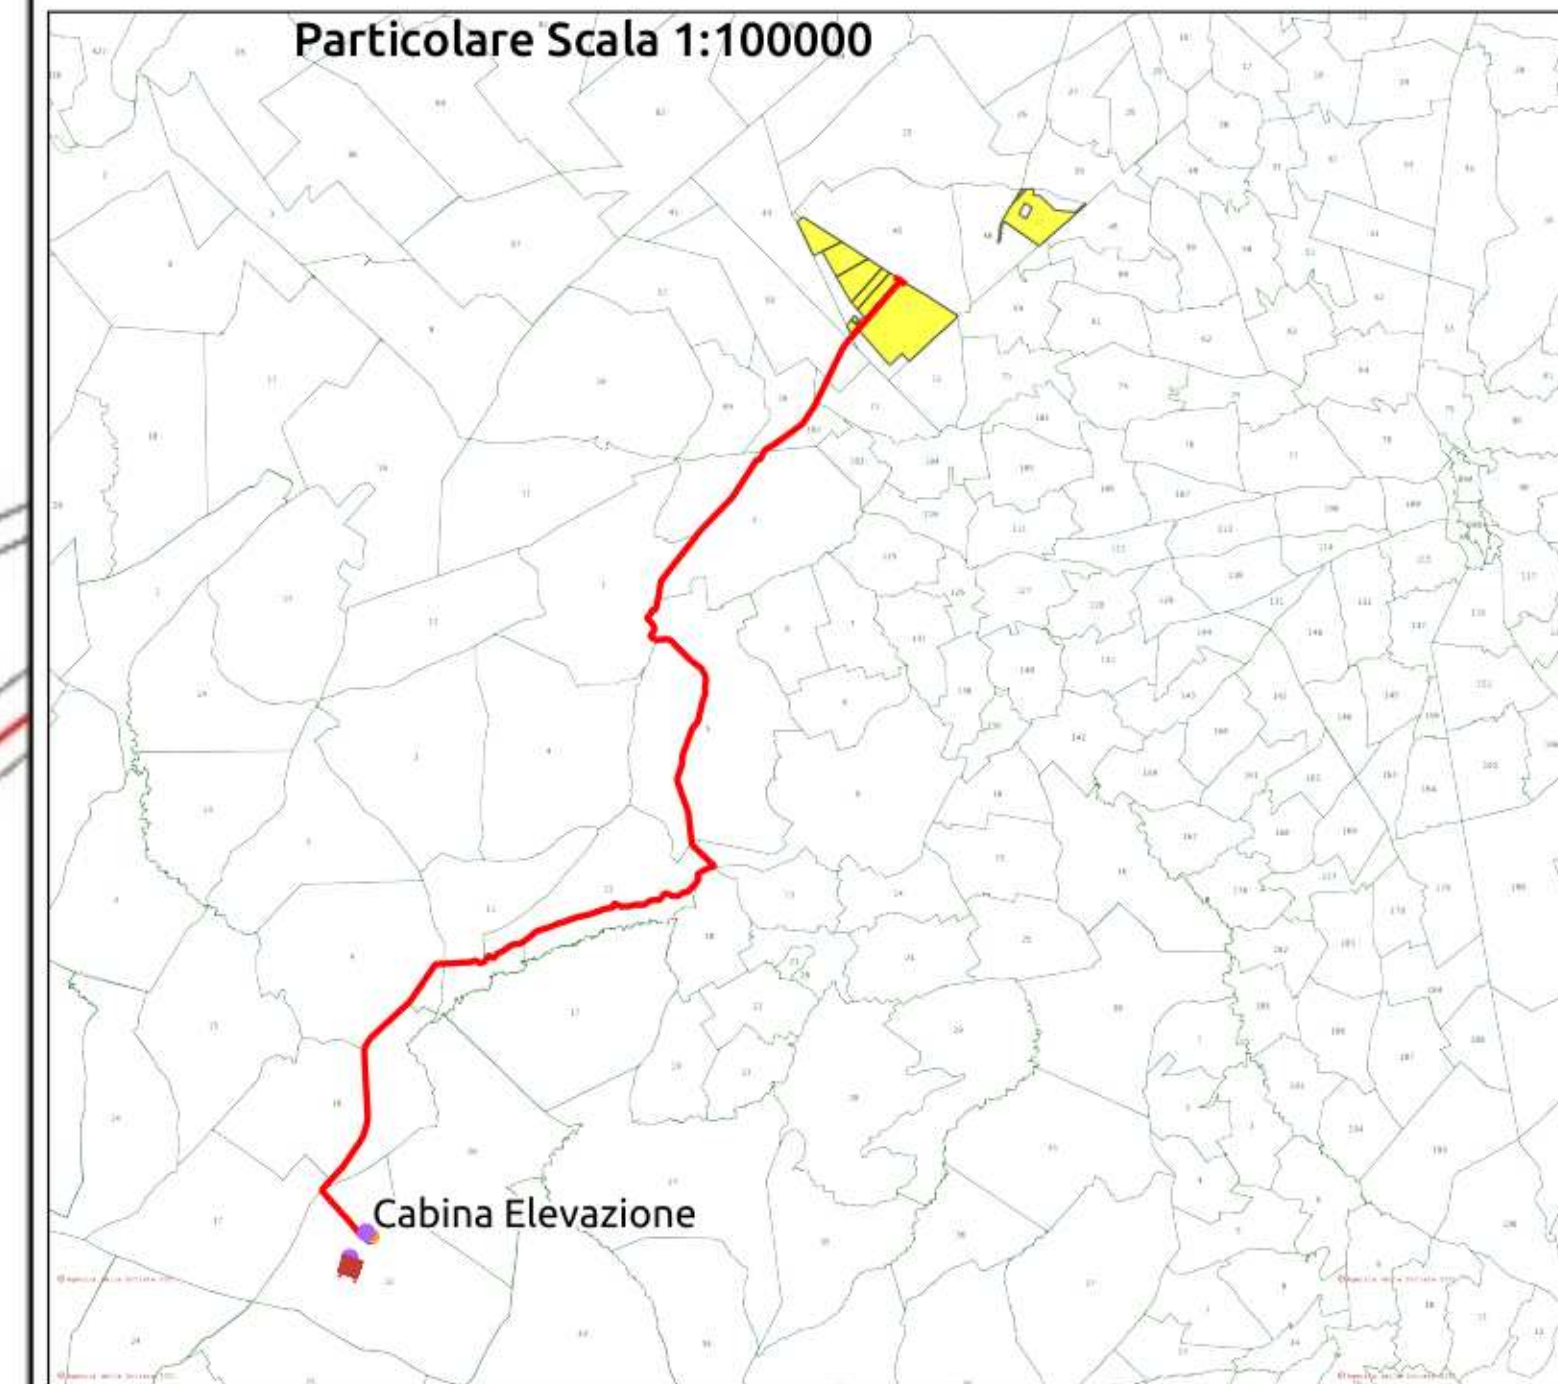

REGIONE PUGLIA 	PROVINCIA DI BARLETTA-ANDRIA-TRANI 	COMUNE DI MINERVINO 
Denominazione impianto: SCAPANIZZA		
Ubicazione: Comune di Minervino (BT) Località "Scapanizza"		Foglio: 47/44/46 Particelle: varie
PROGETTO DEFINITIVO		
DI UN IMPIANTO SOLARE FOTOVOLTAICO CONNESSO ALLA RTN DELLA POTENZA DI PICCO PARI A 87.782,8 KWDC E POTENZA IN IMMISSIONE PARI A 76.429,92 KWAC, DELLE RELATIVE OPERE DI CONNESSIONE ALLA RTN RICADENTI NEI COMUNI DI MINERVINO (BT), VENOSA E MONTEMILONE (PZ) E PIANO AGRONOMICOM PER L'UTILIZZO A SCOPI AGRICOLI DELL'AREA.		
PROPONENTE  SOLAR ENERGY VENTUNO S.r.l.	SOLAR ENERGY VENTUNO S.R.L. Via Sebastian Altmann, 9 39100 Bolzano (BZ) P.IVA: 03084730211 PEC: solarenergyventuno.srl@legalmail.it	
CODICE AUTORIZZAZIONE: 1YK00C8		
ELABORATO PTO su base CATASTALE		Tav. n° 4CR-SSE-ALL.1
Numero Rev 0		Data Marzo 2021
Motivo Richiesta Provvedimento Autorizzativo Unico Regionale (P.A.U.R.) art. 27-bis D.Lgs. 152/2006		Codice Pratica: STMG 202000003
Eseguito	Verificato	Approvato
IL PROGETTISTA ing. SERGIO MARTANO 		Spazio riservato agli Enti
IL TECNICO		





- LEGENDA**
- Cavidotto_MT
 - Cavidotto AT
 - Nuova SE Montemilone
 - Area_Impianto

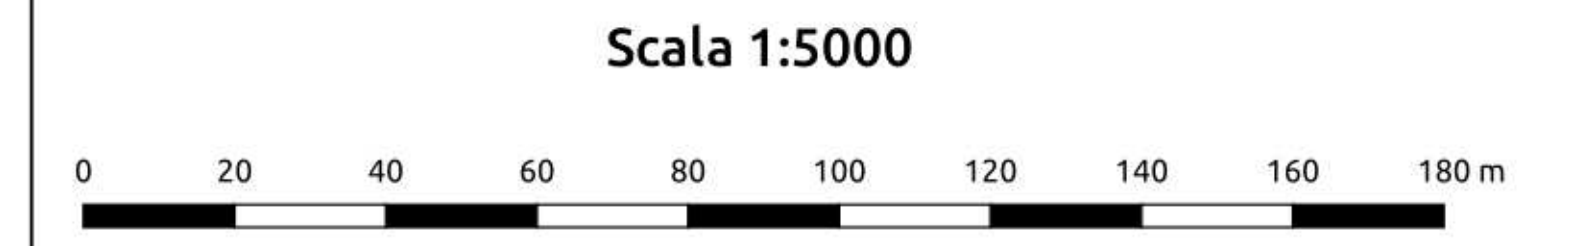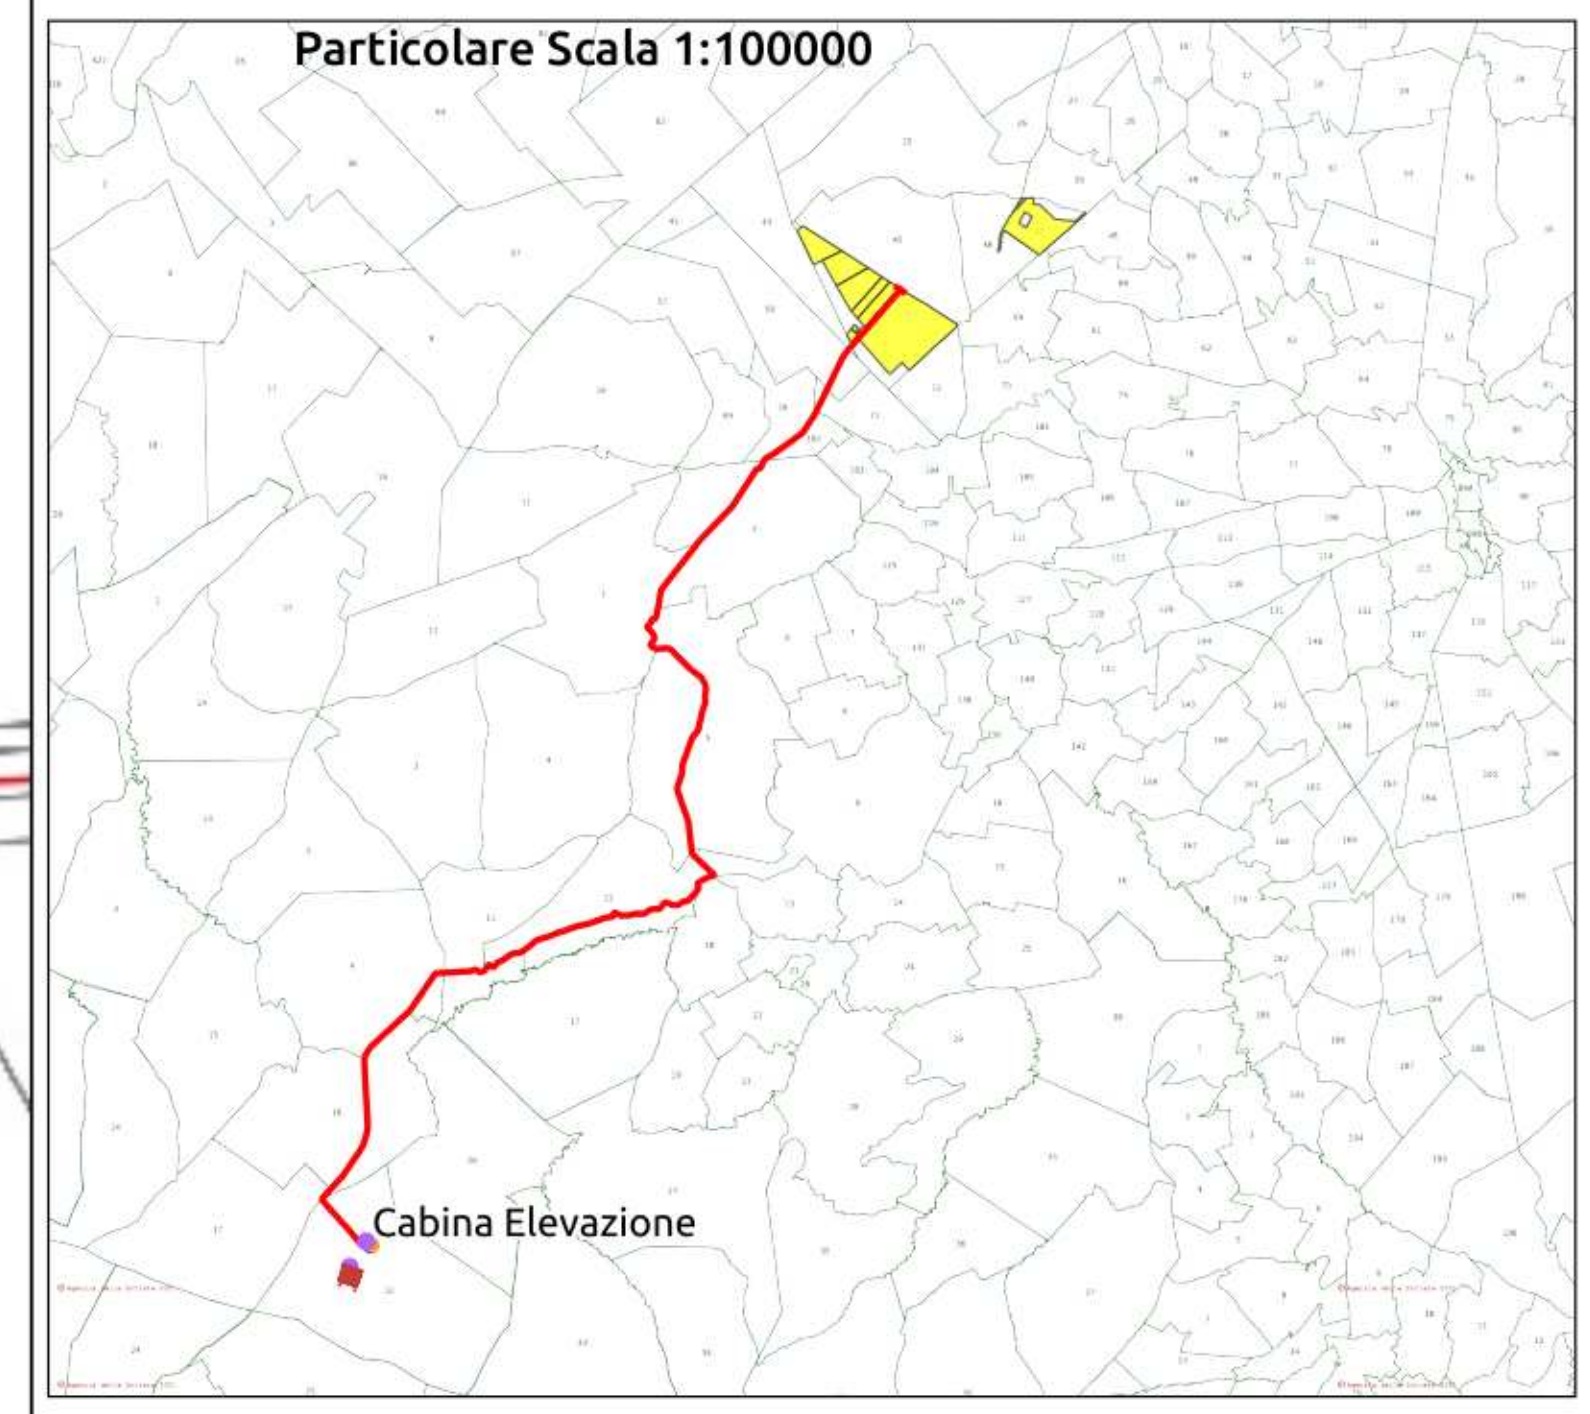

REGIONE PUGLIA 	PROVINCIA DI BARLETTA-ANDRIA-TRANI 	COMUNE DI MINERVINO 
SCAPANIZZA		
Comune di Minervino (BT) Località "Scapanizza"		Foglio: 47/44/46 Particelle: varie
PROGETTO DEFINITIVO		
DI UN IMPIANTO SOLARE FOTOVOLTAICO CONNESSO ALLA RTN DELLA POTENZA DI PICCO PARI A 87.782,8 KWDC E POTENZA IN IMMISSIONE PARI A 76.429,92 KWAC, DELLE RELATIVE OPERE DI CONNESSIONE ALLA RTN RICADENTI NEI COMUNI DI MINERVINO (BT), VENOSA E MONTEMILONE (PZ) E PIANO AGRONOMICOM PER L'UTILIZZO A SCOPI AGRICOLI DELL'AREA.		
PROPRONTE  SOLAR ENERGY VENTUNO S.r.l	SOLAR ENERGY VENTUNO S.R.L. Via Sebastian Altmann, 9 39100 Bolzano (BZ) P.IVA: 03084730211 PEC: solarenergyventuno.srl@legalmail.it	
CODICE AUTORIZZAZIONE: 1YK0OC8		
ELABORATO PTO su base CATASTALE		Tav. n° 4CR-SSE-ALL.1
Codice Pratica: STMG 202000003		
Numero Rev 0	Data Marzo 2021	Motivo Richiesta Provvedimento Autorizzativo Unico Regionale (P.A.U.R.) art. 27-bis D.Lgs. 152/2006
Eseguito	Verificato	Approvato
IL PROGETTISTA ing. SERGIO MARTANO 		Spazio riservato agli Enti
IL TECNICO		





- LEGENDA**
- Cavidotto_MT
 - Cavidotto_AT
 - Nuova SE Montemilone
 - Area_Impianto

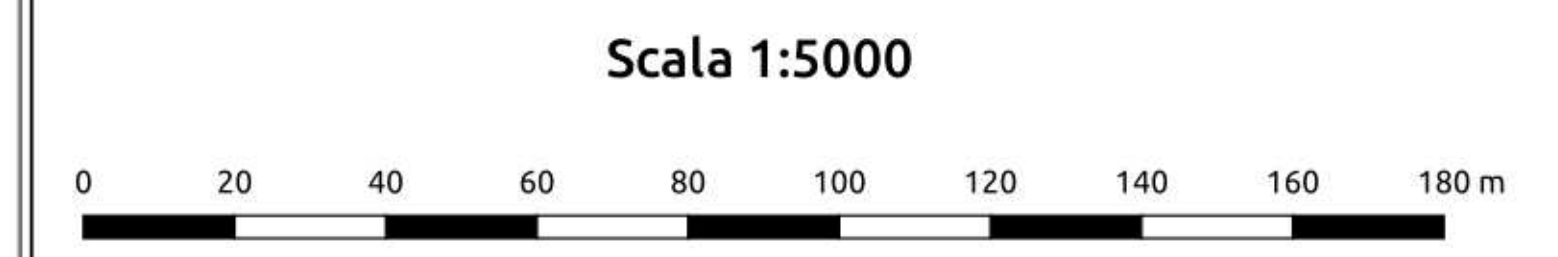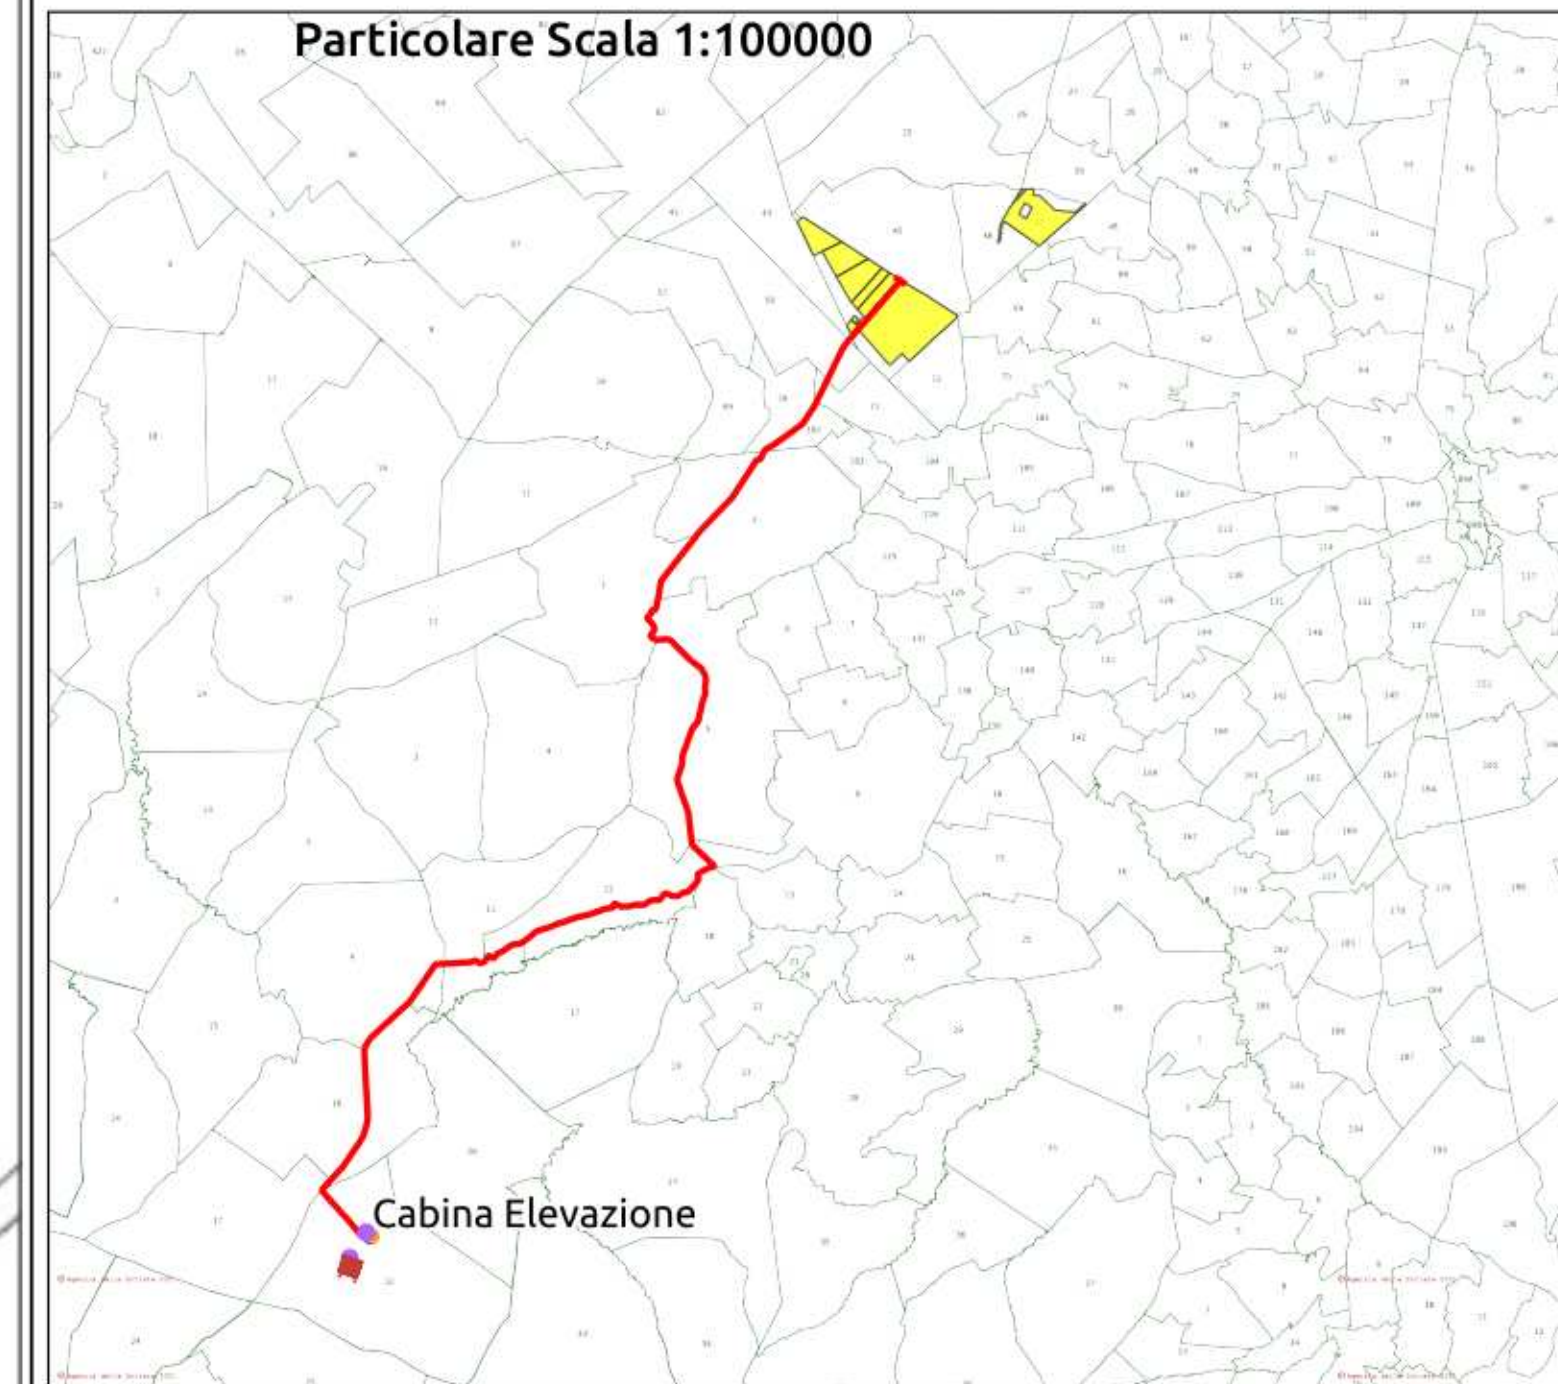

REGIONE PUGLIA 	PROVINCIA DI BARLETTA-ANDRIA-TRANI 	COMUNE DI MINERVINO 
Denominazione impianto: SCAPANIZZA		
Ubicazione: Comune di Minervino (BT) Località "Scapanizza"		Foglio: 47/44/46 Particelle: varie
PROGETTO DEFINITIVO		
DI UN IMPIANTO SOLARE FOTOVOLTAICO CONNESSO ALLA RTN DELLA POTENZA DI PICCO PARI A 87.782,8 KWDC E POTENZA IN IMMISSIONE PARI A 76.429,92 KWAC, DELLE RELATIVE OPERE DI CONNESSIONE ALLA RTN RICADENTI NEI COMUNI DI MINERVINO (BT), VENOSA E MONTEMILONE (PZ) E PIANO AGRONOMICOM PER L'UTILIZZO A SCOPI AGRICOLI DELL'AREA.		
PROPRONTE  SOLAR ENERGY VENTUNO S.r.l.	SOLAR ENERGY VENTUNO S.R.L. Via Sebastian Altmann, 9 39100 Bolzano (BZ) P.IVA: 03084730211 PEC: solareenergyventuno.srl@legalmail.it	
CODICE AUTORIZZAZIONE: 1YK00C8		
ELABORATO PTO su base CATASTALE		Tav. n° 4CR-SSE-ALL.1
Numero Rev 0		Data Marzo 2021
Motivo Richiesta Provvedimento Autorizzativo Unico Regionale (P.A.U.R.) art. 27-bis D.Lgs. 152/2006		Codice Pratica: STMG 202000003
Approvato	Eseguito	Verificato
IL PROGETTISTA ing. SERGIO MARTANO 		Spazio riservato agli Enti
IL TECNICO		




- LEGENDA**
- Cavidotto_MT
 - Cavidotto AT
 - Nuova SE Montemilone
 - Area_Impianto

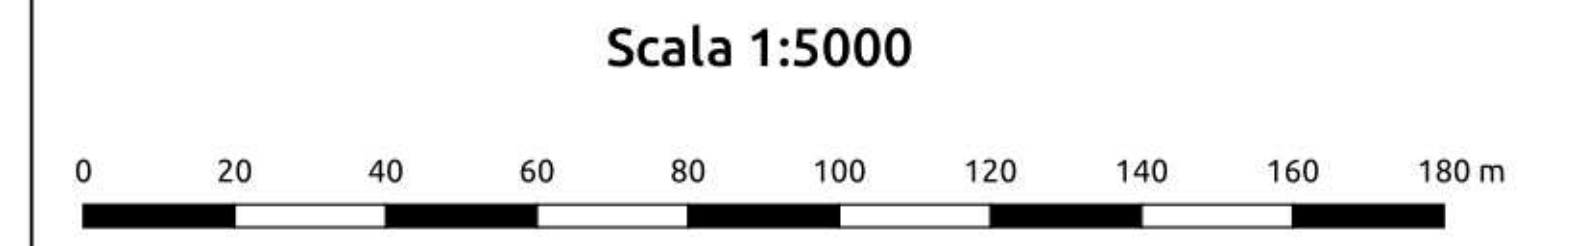
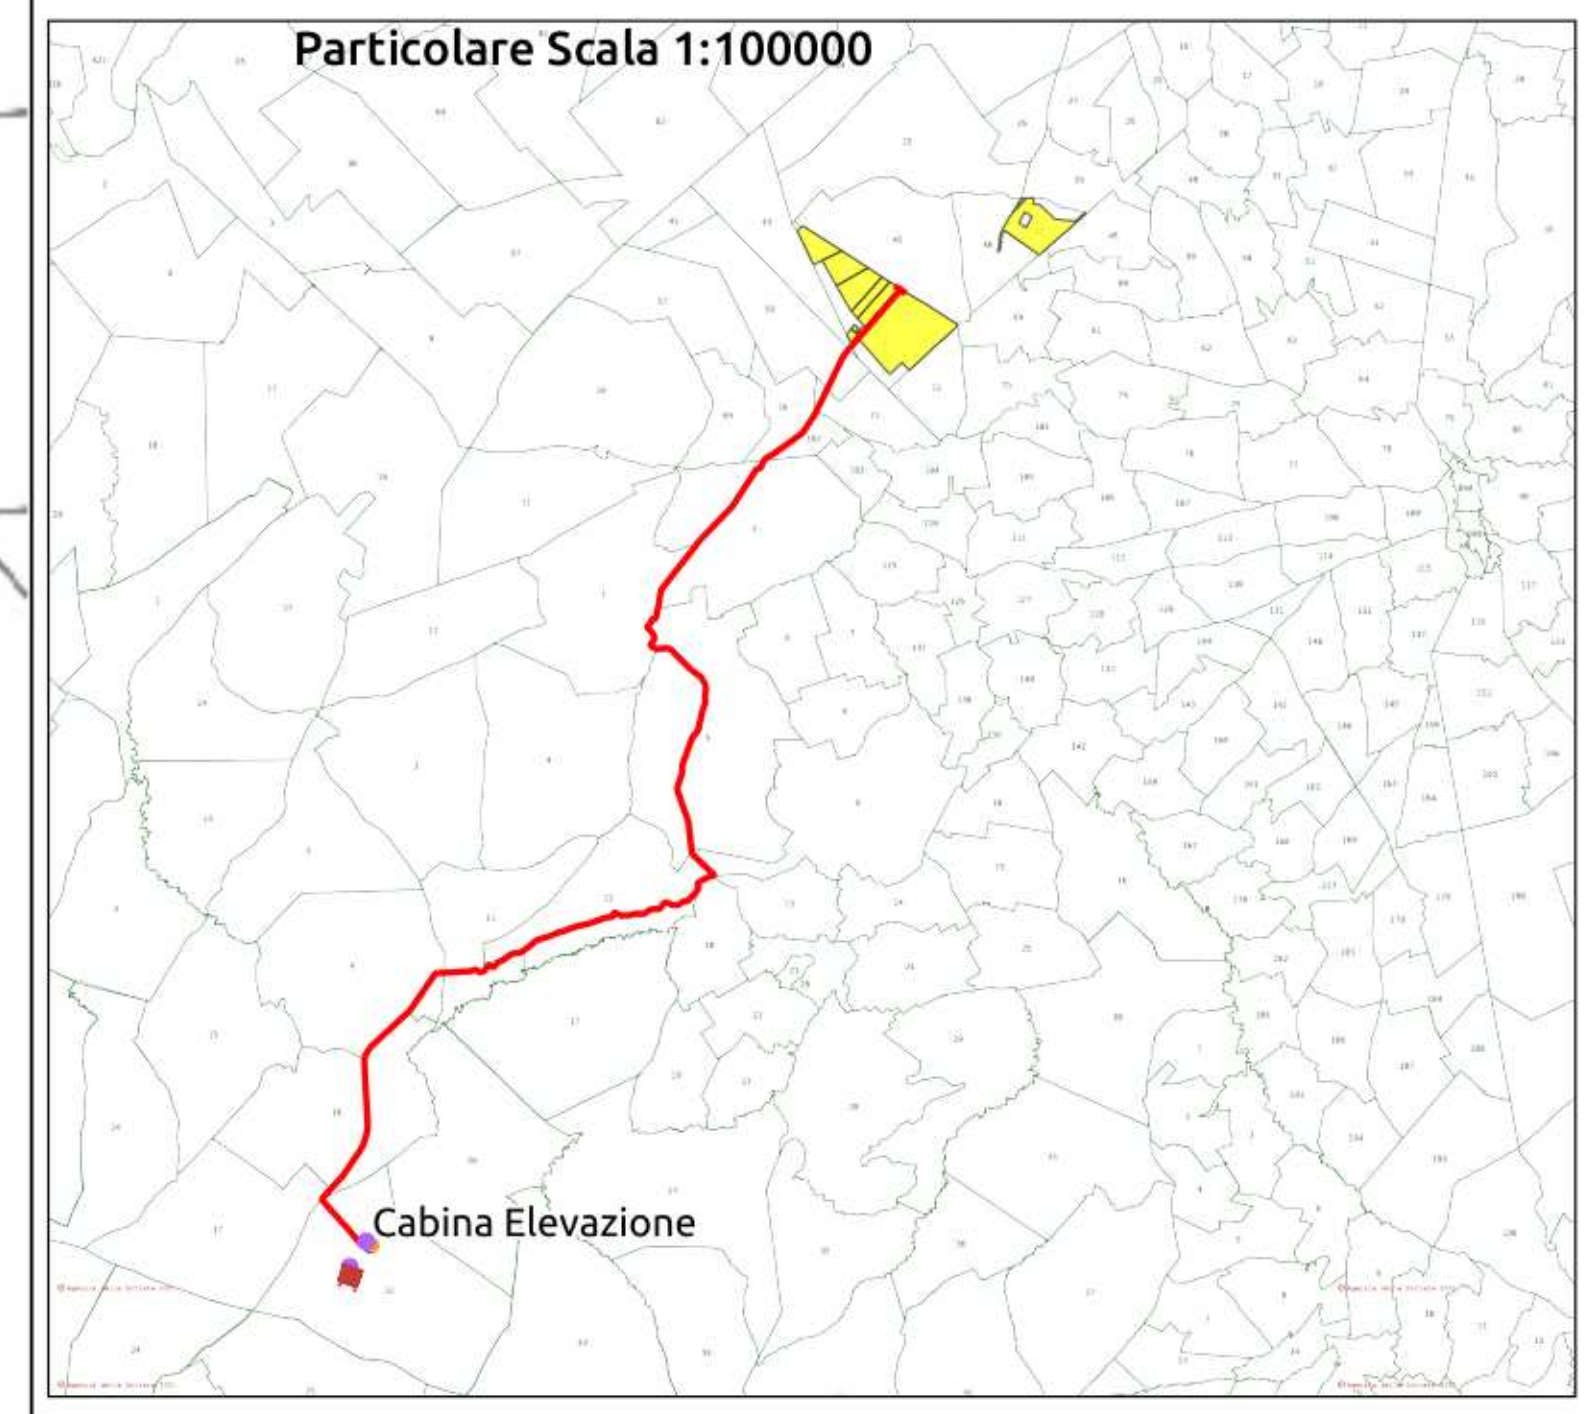


321

REGIONE PUGLIA 	PROVINCIA DI BARLETTA-ANDRIA-TRANI 	COMUNE DI MINERVINO 												
Denominazione impianto: SCAPANIZZA														
Ubicazione: Comune di Minervino (BT) Località "Scapanizza"		Foglio: 47/44/46 Particelle: varie												
PROGETTO DEFINITIVO														
DI UN IMPIANTO SOLARE FOTOVOLTAICO CONNESSO ALLA RTN DELLA POTENZA DI PICCO PARI A 87.782,8 KWDC E POTENZA IN IMMISSIONE PARI A 76.429,92 KWAC, DELLE RELATIVE OPERE DI CONNESSIONE ALLA RTN RICADENTI NEI COMUNI DI MINERVINO (BT), VENOSA E MONTEMILONE (PZ) E PIANO AGRONOMICOM PER L'UTILIZZO A SCOPI AGRICOLI DELL'AREA.														
PROPONENTE  SOLAR ENERGY VENTUNO S.r.l.		SOLAR ENERGY VENTUNO S.R.L. Via Sebastian Altmann, 9 39100 Bolzano (BZ) P.IVA: 03084730211 PEC: solarenergyventuno.srl@legalmail.it												
CODICE AUTORIZZAZIONE: 1YK00C8														
ELABORATO: PTO su base CATASTALE		Tav. n° 4CR-SSE-ALL.1												
Codice Pratica: STMG 202000003														
<table border="1" style="width: 100%; border-collapse: collapse;"> <thead> <tr> <th>Numero</th> <th>Data</th> <th>Motivo</th> <th>Eseguito</th> <th>Verificato</th> <th>Approvato</th> </tr> </thead> <tbody> <tr> <td>Rev 0</td> <td>Marzo 2021</td> <td>Richiesta Provvedimento Autorizzativo Unico Regionale (P.A.U.R.) art. 27-bis D.Lgs. 152/2006</td> <td></td> <td></td> <td></td> </tr> </tbody> </table>			Numero	Data	Motivo	Eseguito	Verificato	Approvato	Rev 0	Marzo 2021	Richiesta Provvedimento Autorizzativo Unico Regionale (P.A.U.R.) art. 27-bis D.Lgs. 152/2006			
Numero	Data	Motivo	Eseguito	Verificato	Approvato									
Rev 0	Marzo 2021	Richiesta Provvedimento Autorizzativo Unico Regionale (P.A.U.R.) art. 27-bis D.Lgs. 152/2006												
IL PROGETTISTA ing. SERGIO MARTANO  		Spazio riservato agli Enti												
IL TECNICO														

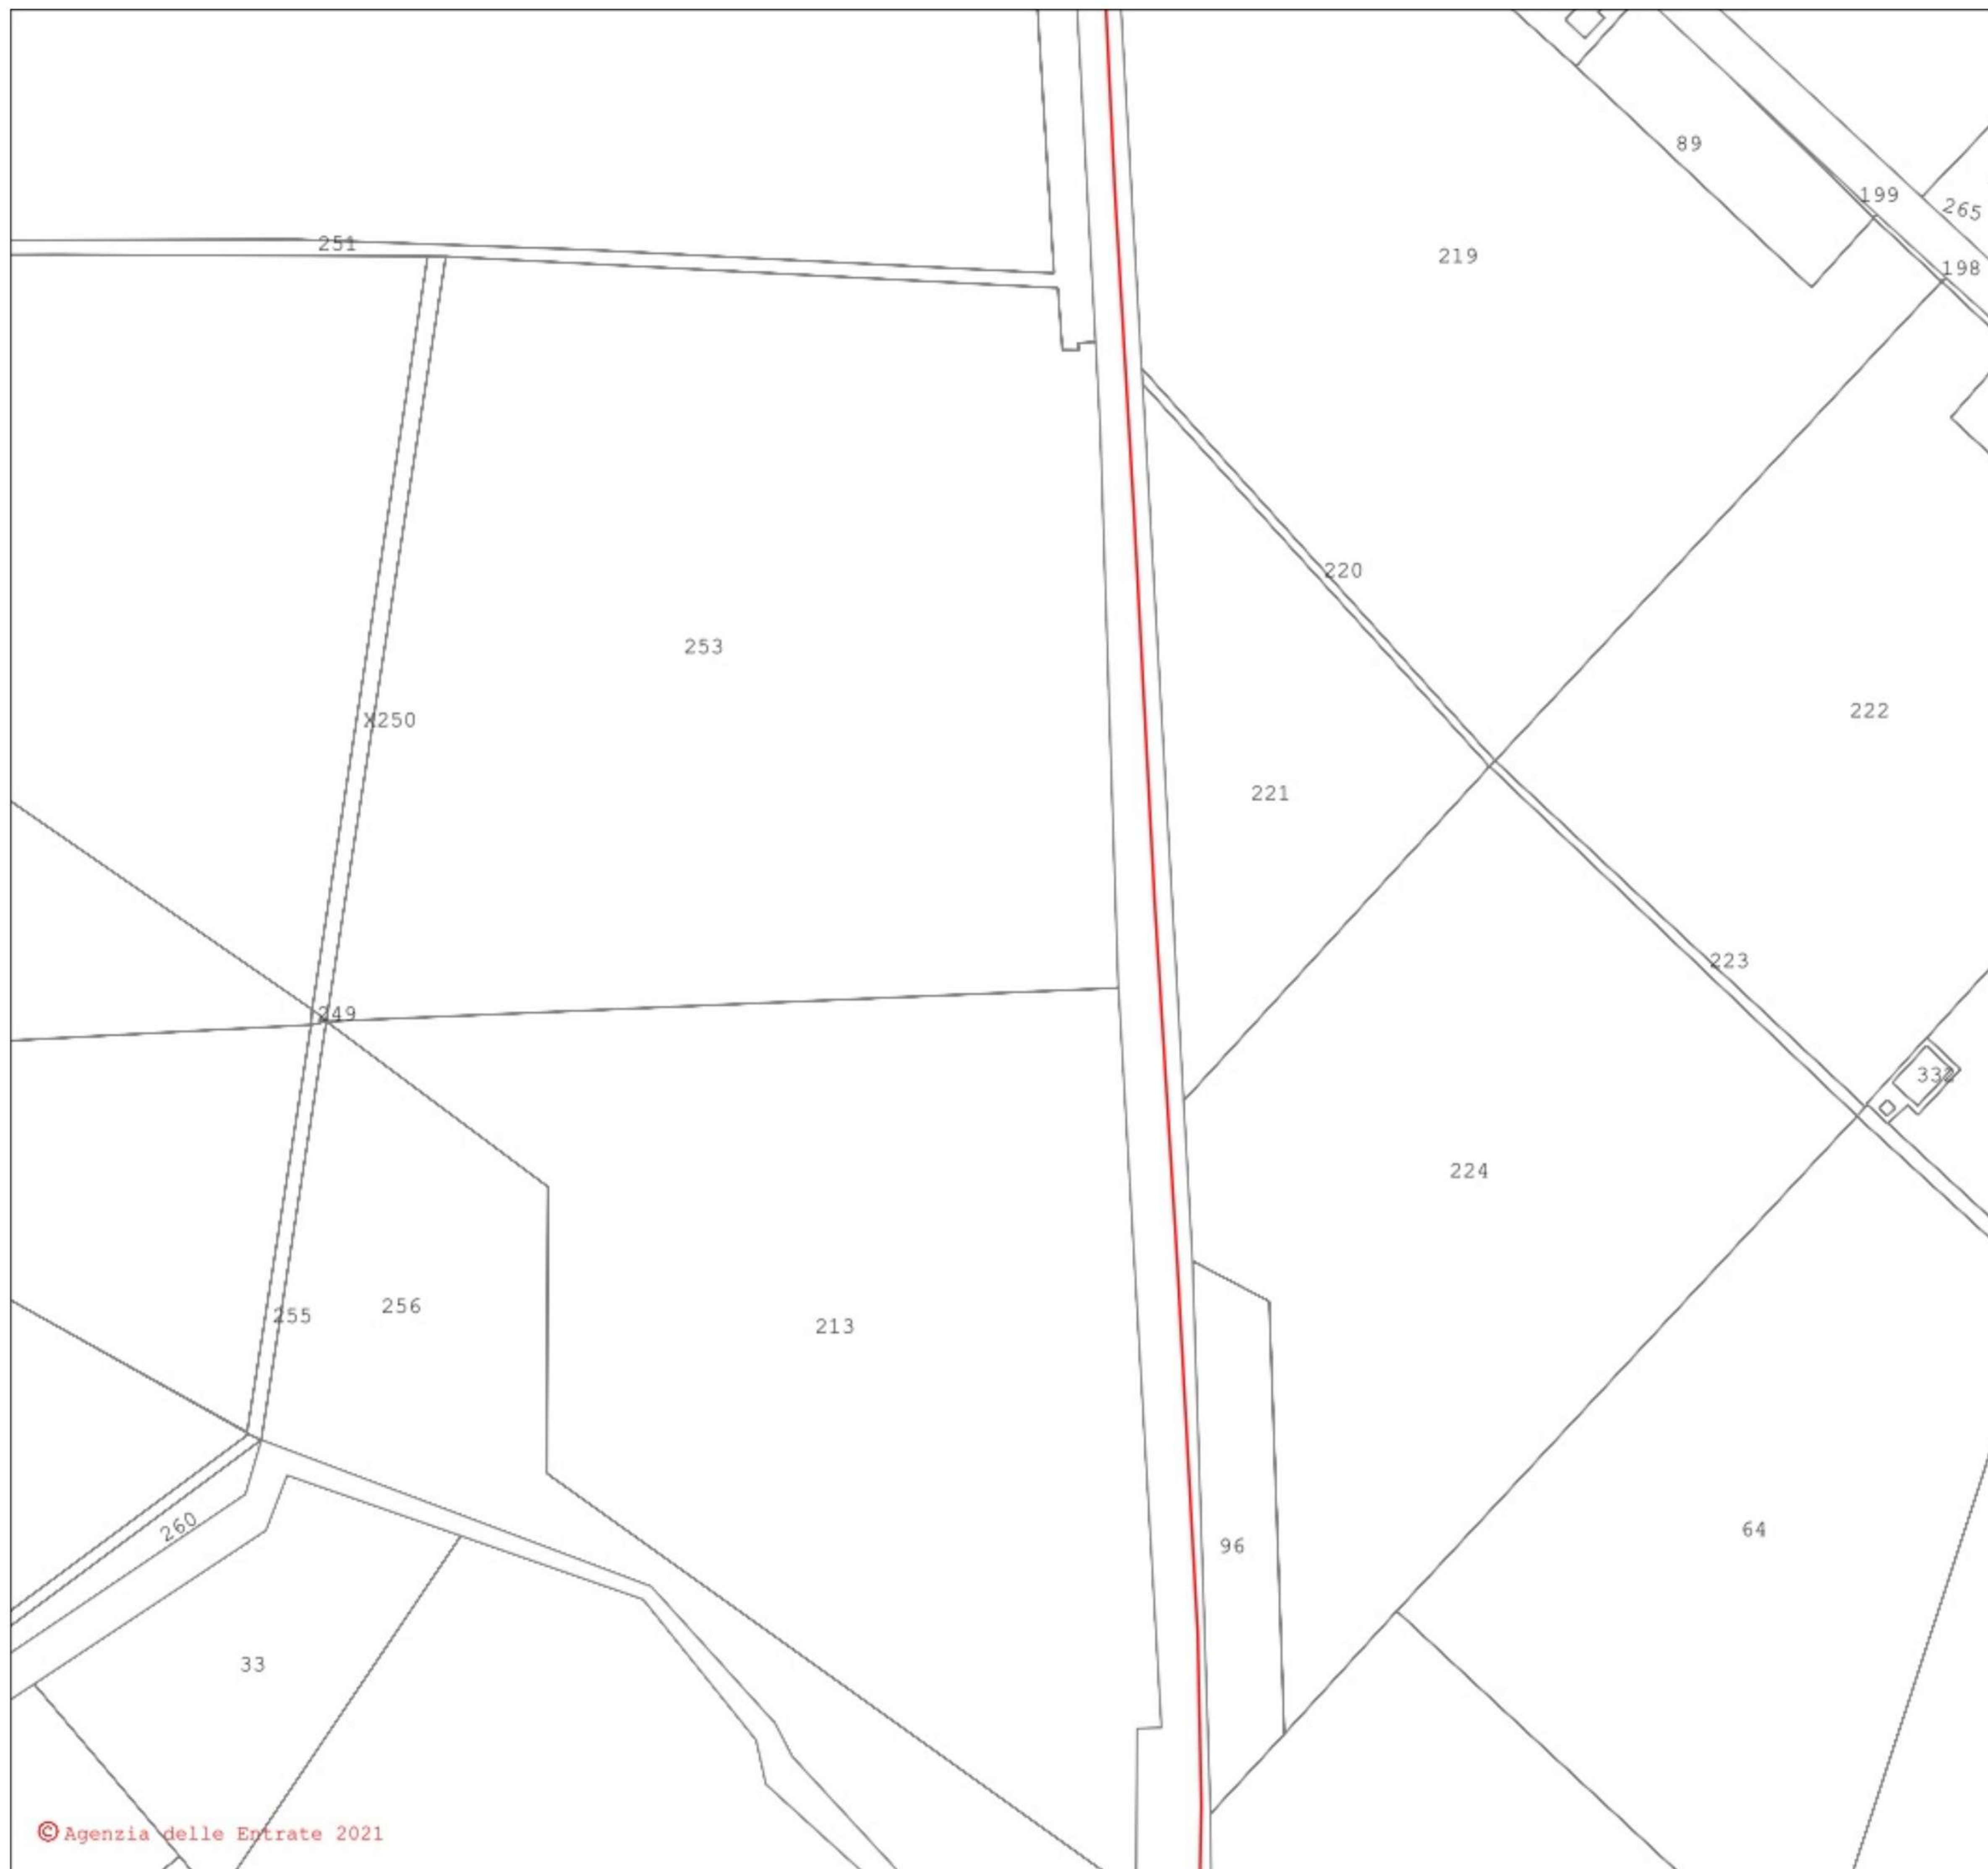



- LEGENDA**
- Cavidotto_MT
 - Cavidotto AT
 - Nuova SE Montemilone
 - Area_Impianto

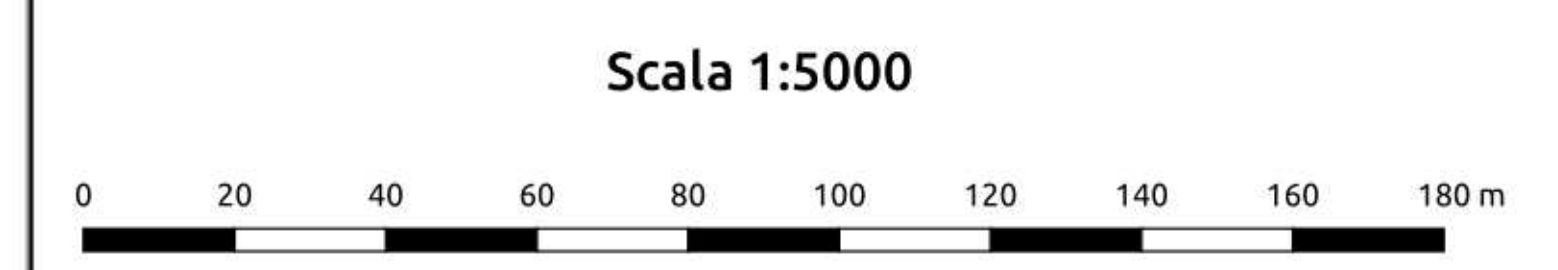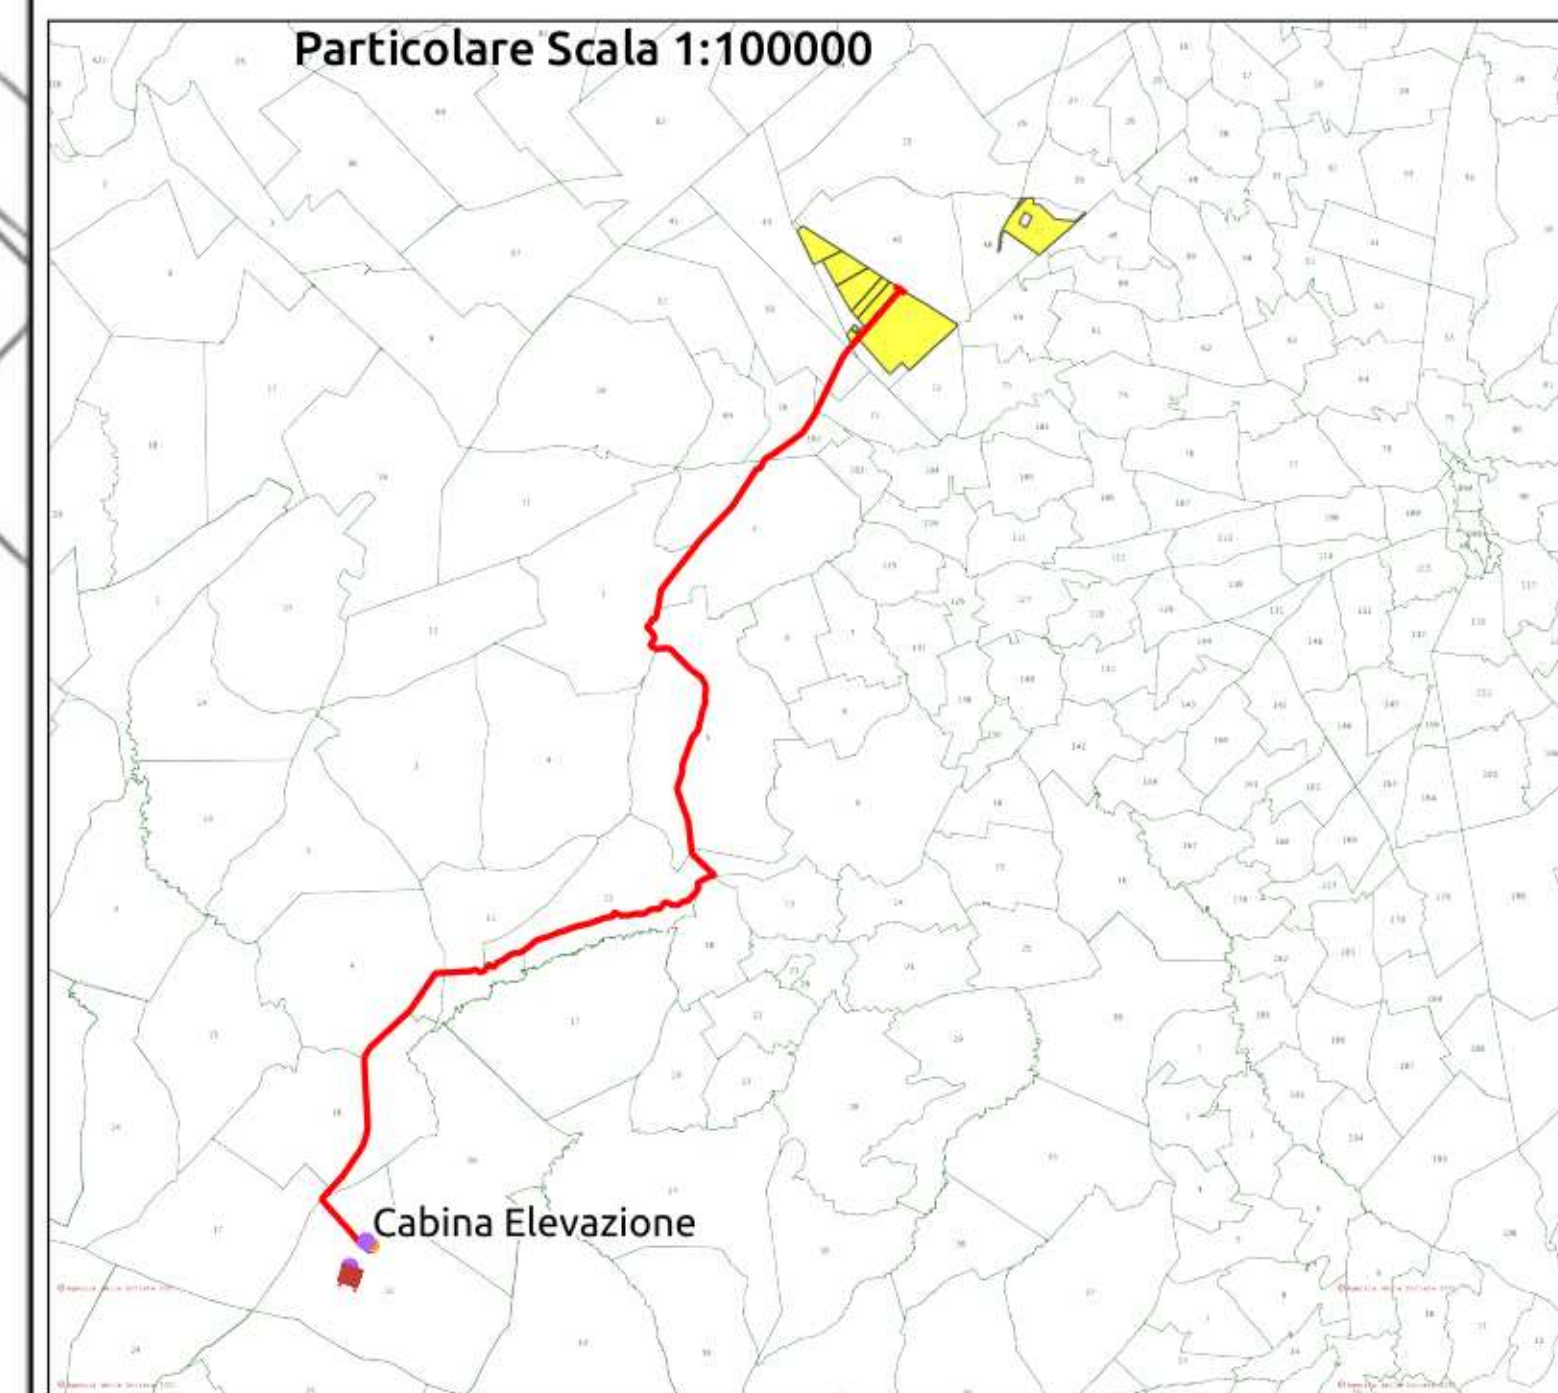


REGIONE PUGLIA 	PROVINCIA DI BARLETTA-ANDRIA-TRANI 	COMUNE DI MINERVINO
SCAPANIZZA		
Comune di Minervino (BT) Località "Scapanizza"		Foglio: 47/44/46 Particelle: varie
PROGETTO DEFINITIVO		
DI UN IMPIANTO SOLARE FOTOVOLTAICO CONNESSO ALLA RTN DELLA POTENZA DI PICCO PARI A 87.782,8 KWDC E POTENZA IN IMMISSIONE PARI A 76.429,92 KWAC, DELLE RELATIVE OPERE DI CONNESSIONE ALLA RTN RICADENTI NEI COMUNI DI MINERVINO (BT), VENOSA E MONTEMILONE (PZ) E PIANO AGRONOMICOM PER L'UTILIZZO A SCOPI AGRICOLI DELL'AREA.		
PROPONENTE SOLAR ENERGY VENTUNO S.r.l	SOLAR ENERGY VENTUNO S.R.L. Via Sebastian Altmann, 9 39100 Bolzano (BZ) P.IVA: 03084730211 PEC: solareenergyventuno.srl@legalmail.it	
CODICE AUTORIZZAZIONE: 1YK00C8		
ELABORATO PTO su base CATASTALE		Tav. n° 4CR-SSE-ALL.1
Codice Pratica: STMG 202000003		Eseguito Verificato Approvato
Numero Rev 0	Data Marzo 2021	Motivo Richiesta Provvedimento Autorizzativo Unico Regionale (P.A.U.R.) art. 27-bis D.Lgs. 152/2006
IL PROGETTISTA ing. SERGIO MARTANO 		Spazio riservato agli Enti
IL TECNICO		





- LEGENDA**
- Cavidotto_MT
 - Cavidotto AT
 - Nuova SE Montemilone
 - Area_Impianto

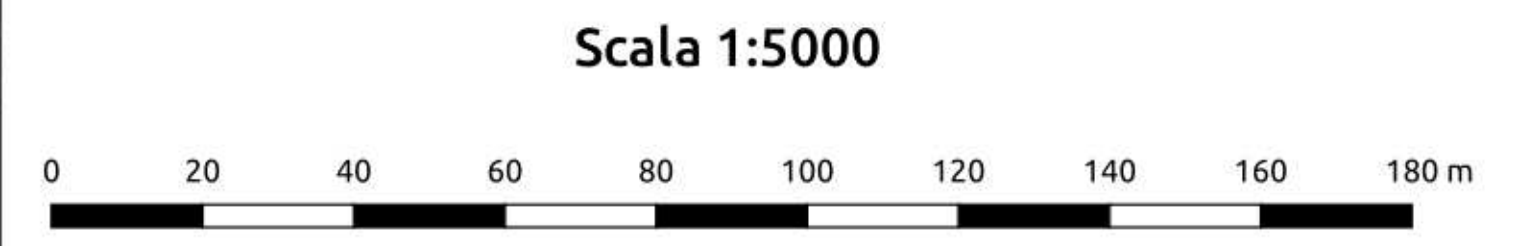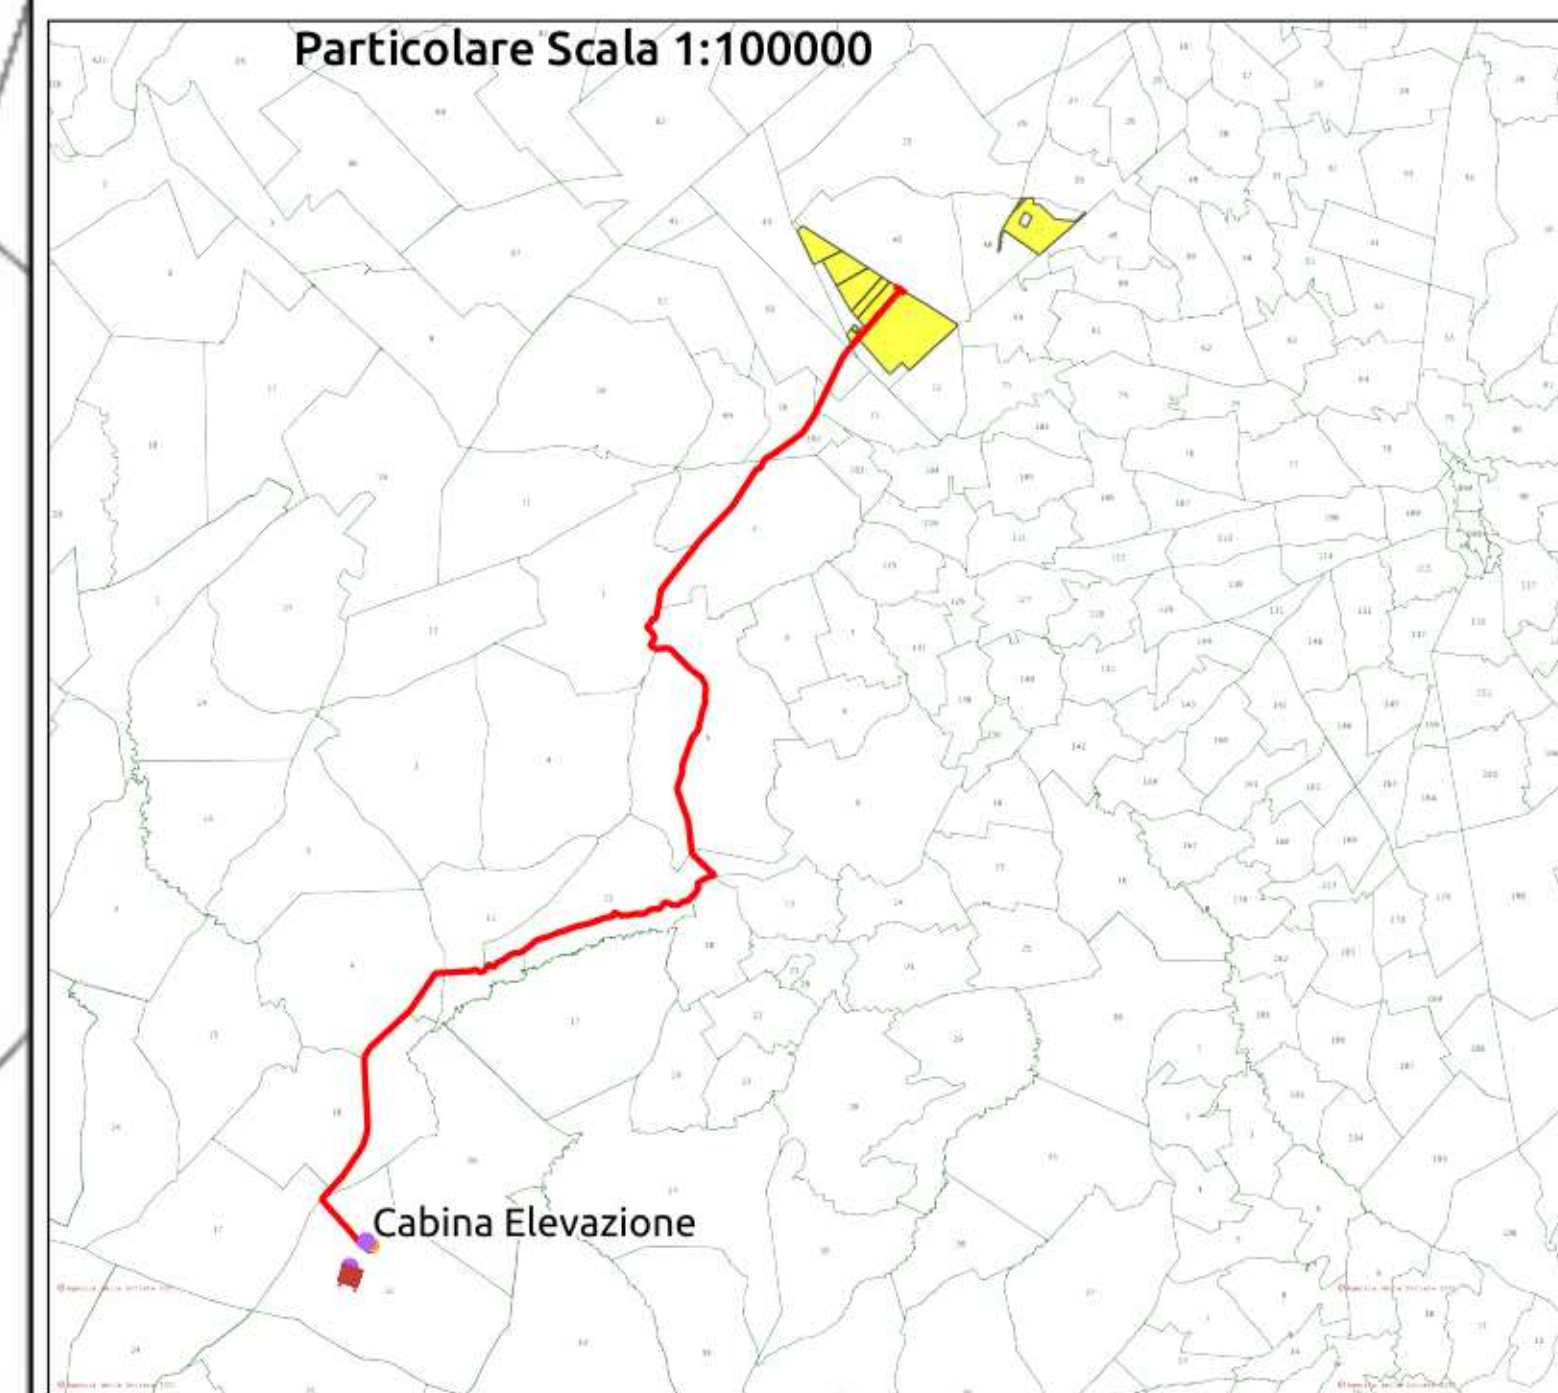


REGIONE PUGLIA 	PROVINCIA DI BARLETTA-ANDRIA-TRANI 	COMUNE DI MINERVINO 
SCAPANIZZA		
Comune di Minervino (BT) Località "Scapanizza"		Foglio: 47/44/46 Particelle: varie
PROGETTO DEFINITIVO		
DI UN IMPIANTO SOLARE FOTOVOLTAICO CONNESSO ALLA RTN DELLA POTENZA DI PICCO PARI A 87.782,8 KWDC E POTENZA IN IMMISSIONE PARI A 76.429,92 KWAC, DELLE RELATIVE OPERE DI CONNESSIONE ALLA RTN RICADENTI NEI COMUNI DI MINERVINO (BT), VENOSA E MONTEMILONE (PZ) E PIANO AGRONOMICOM PER L'UTILIZZO A SCOPI AGRICOLI DELL'AREA.		
PROPRONTE  SOLAR ENERGY VENTUNO S.r.l.	SOLAR ENERGY VENTUNO S.R.L. Via Sebastian Altmann, 9 39100 Bolzano (BZ) P.IVA: 03084730211 PEC: solareenergyventuno.srl@legalmail.it	
CODICE AUTORIZZAZIONE: 1YK00C8		
ELABORATO PTO su base CATASTALE		Tav. n° 4CR-SSE-ALL.1
Codice Pratica: STMG 202000003		Eseguito Verificato Approvato
Numero Rev 0	Data Marzo 2021	Motivo Richiesta Provvedimento Autorizzativo Unico Regionale (P.A.U.R.) art. 27-bis D.Lgs. 152/2006
IL PROGETTISTA ing. SERGIO MARTANO 		Spazio riservato agli Enti
IL TECNICO		

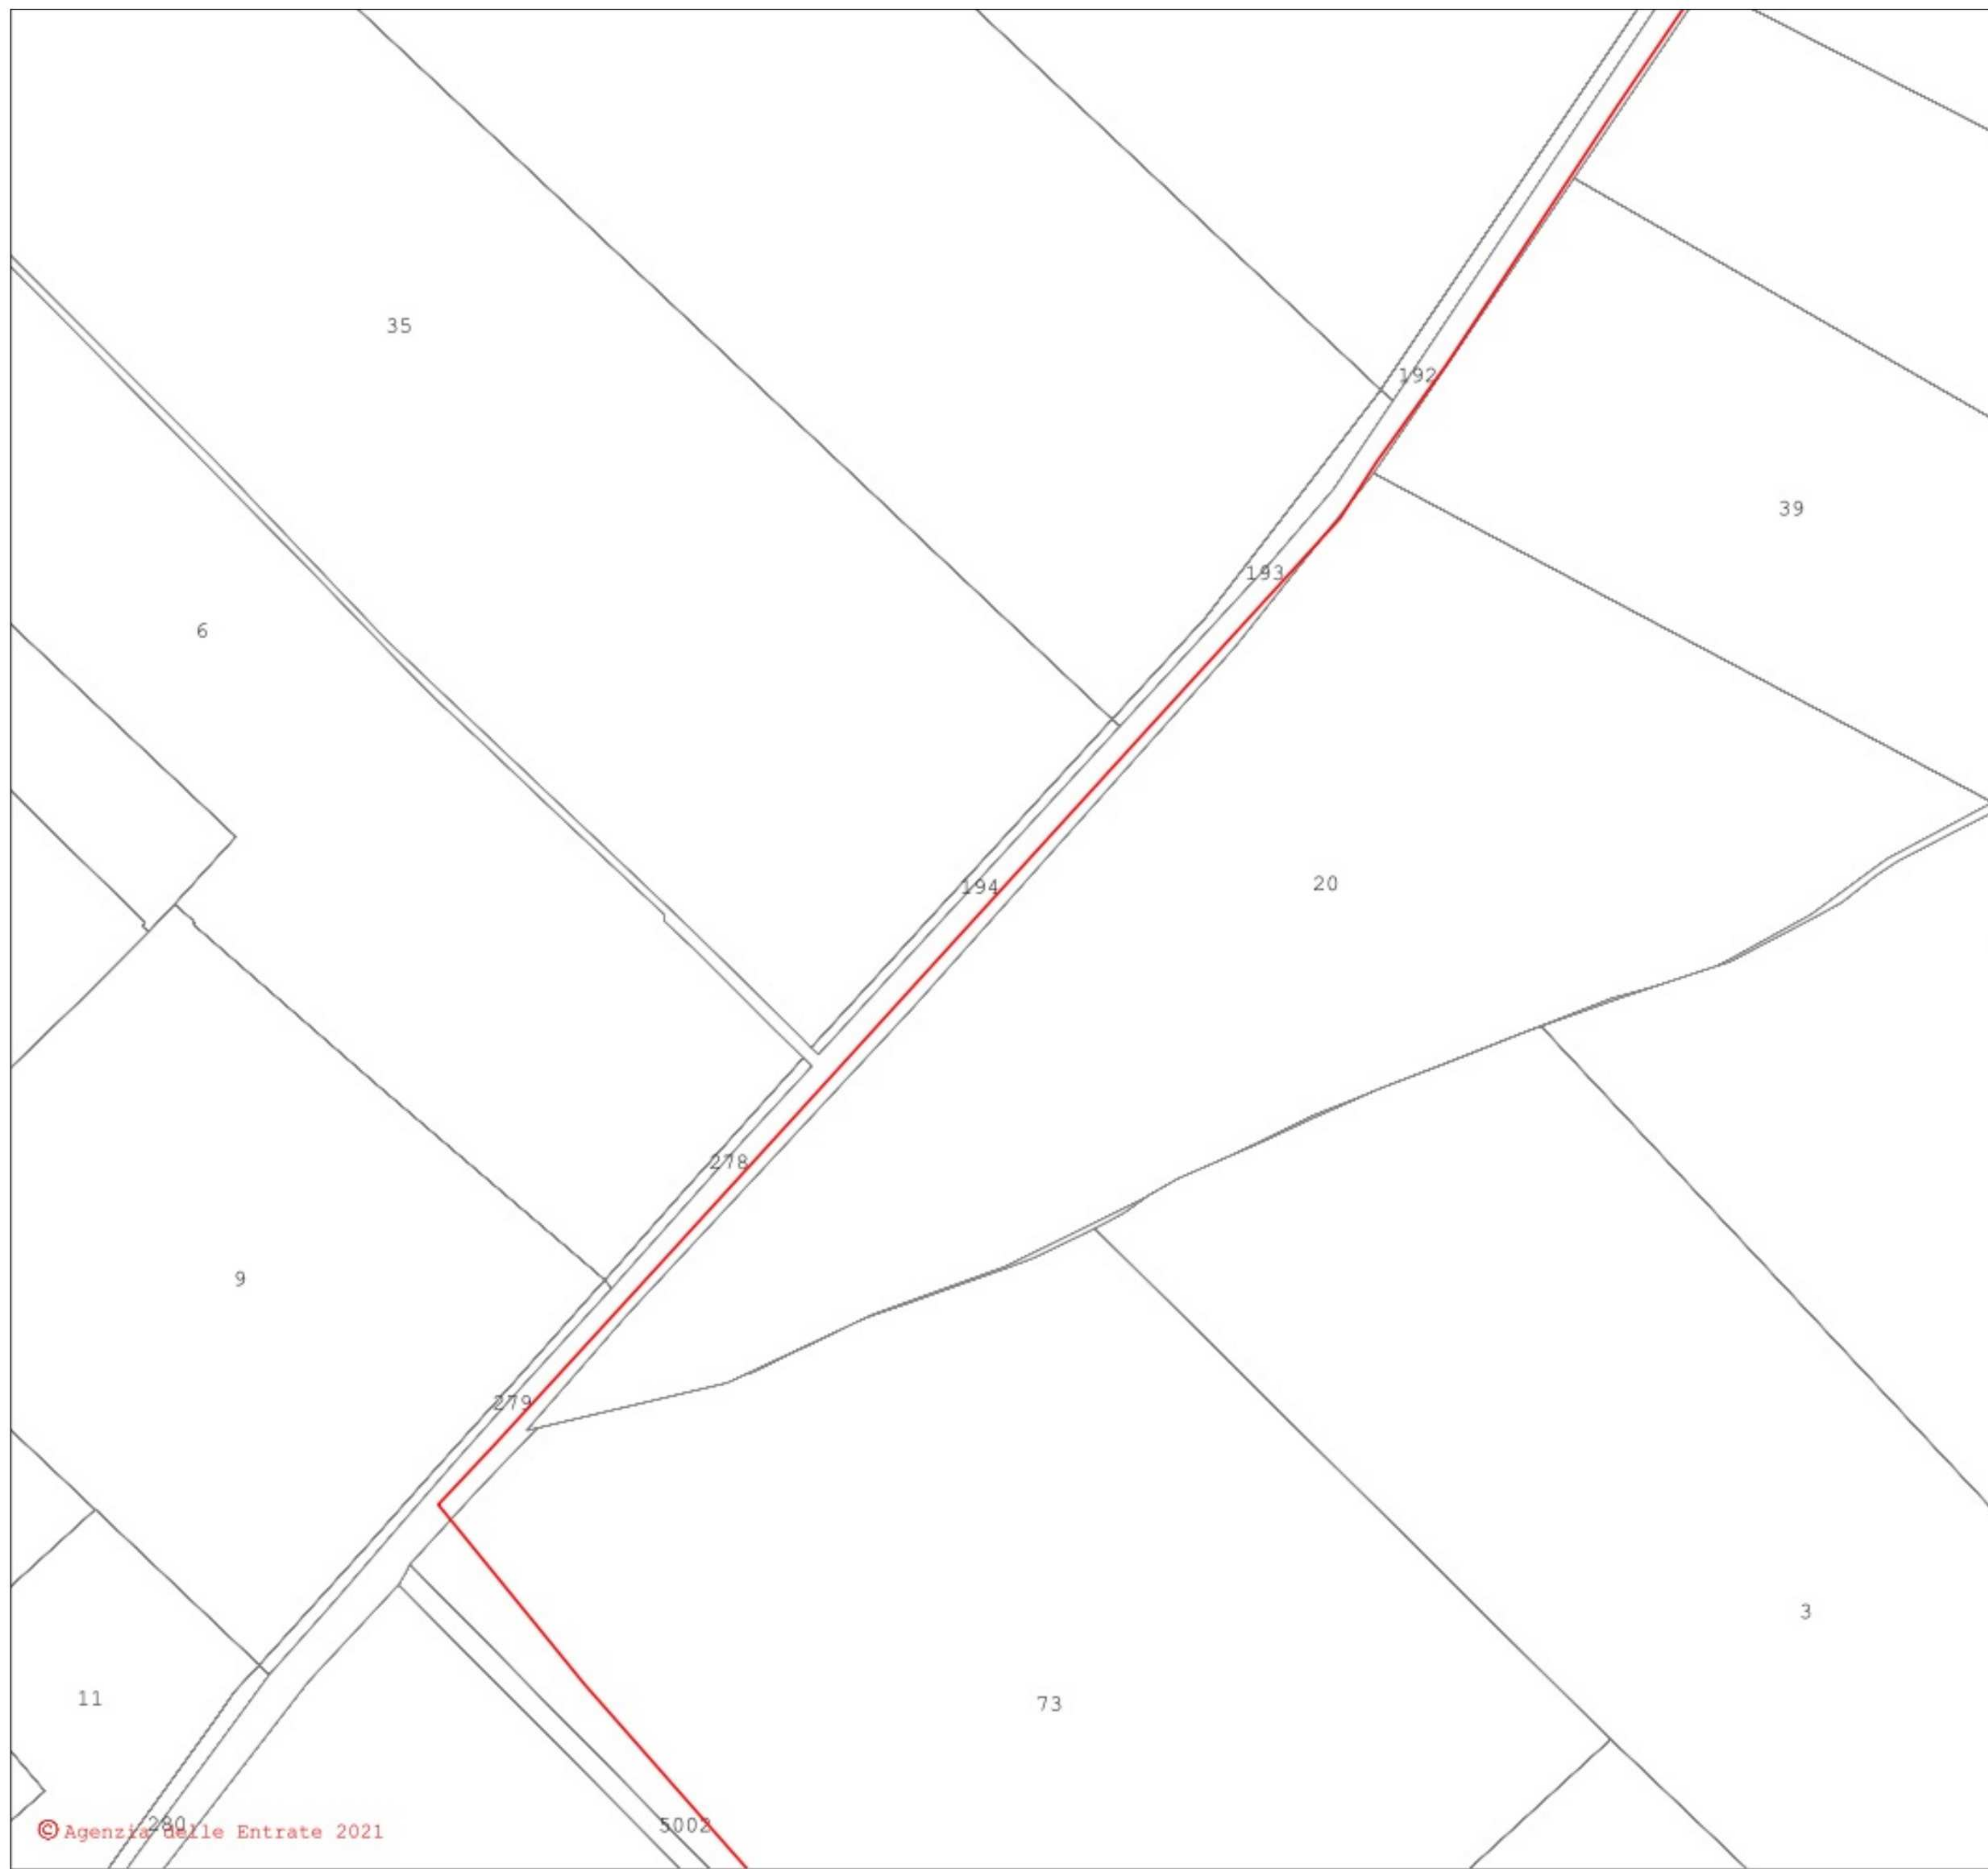



- LEGENDA**
- Cavidotto_MT
 - Cavidotto_AT
 - Nuova SE Montemilone
 - Area_Impianto

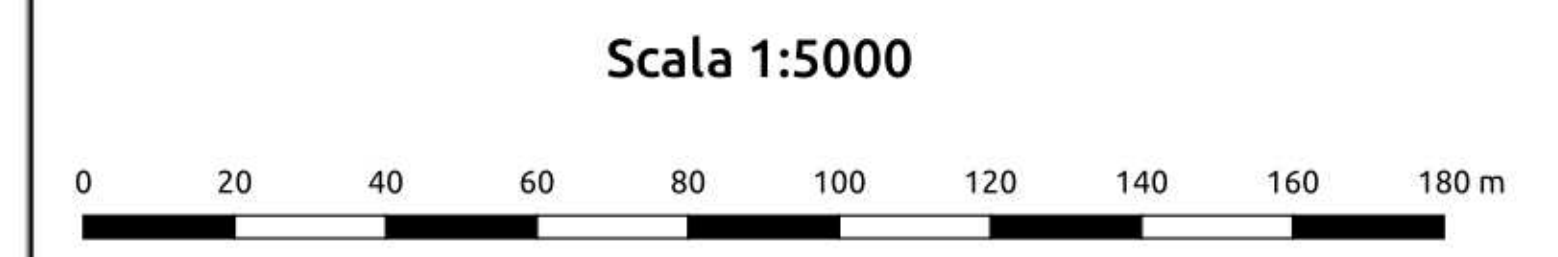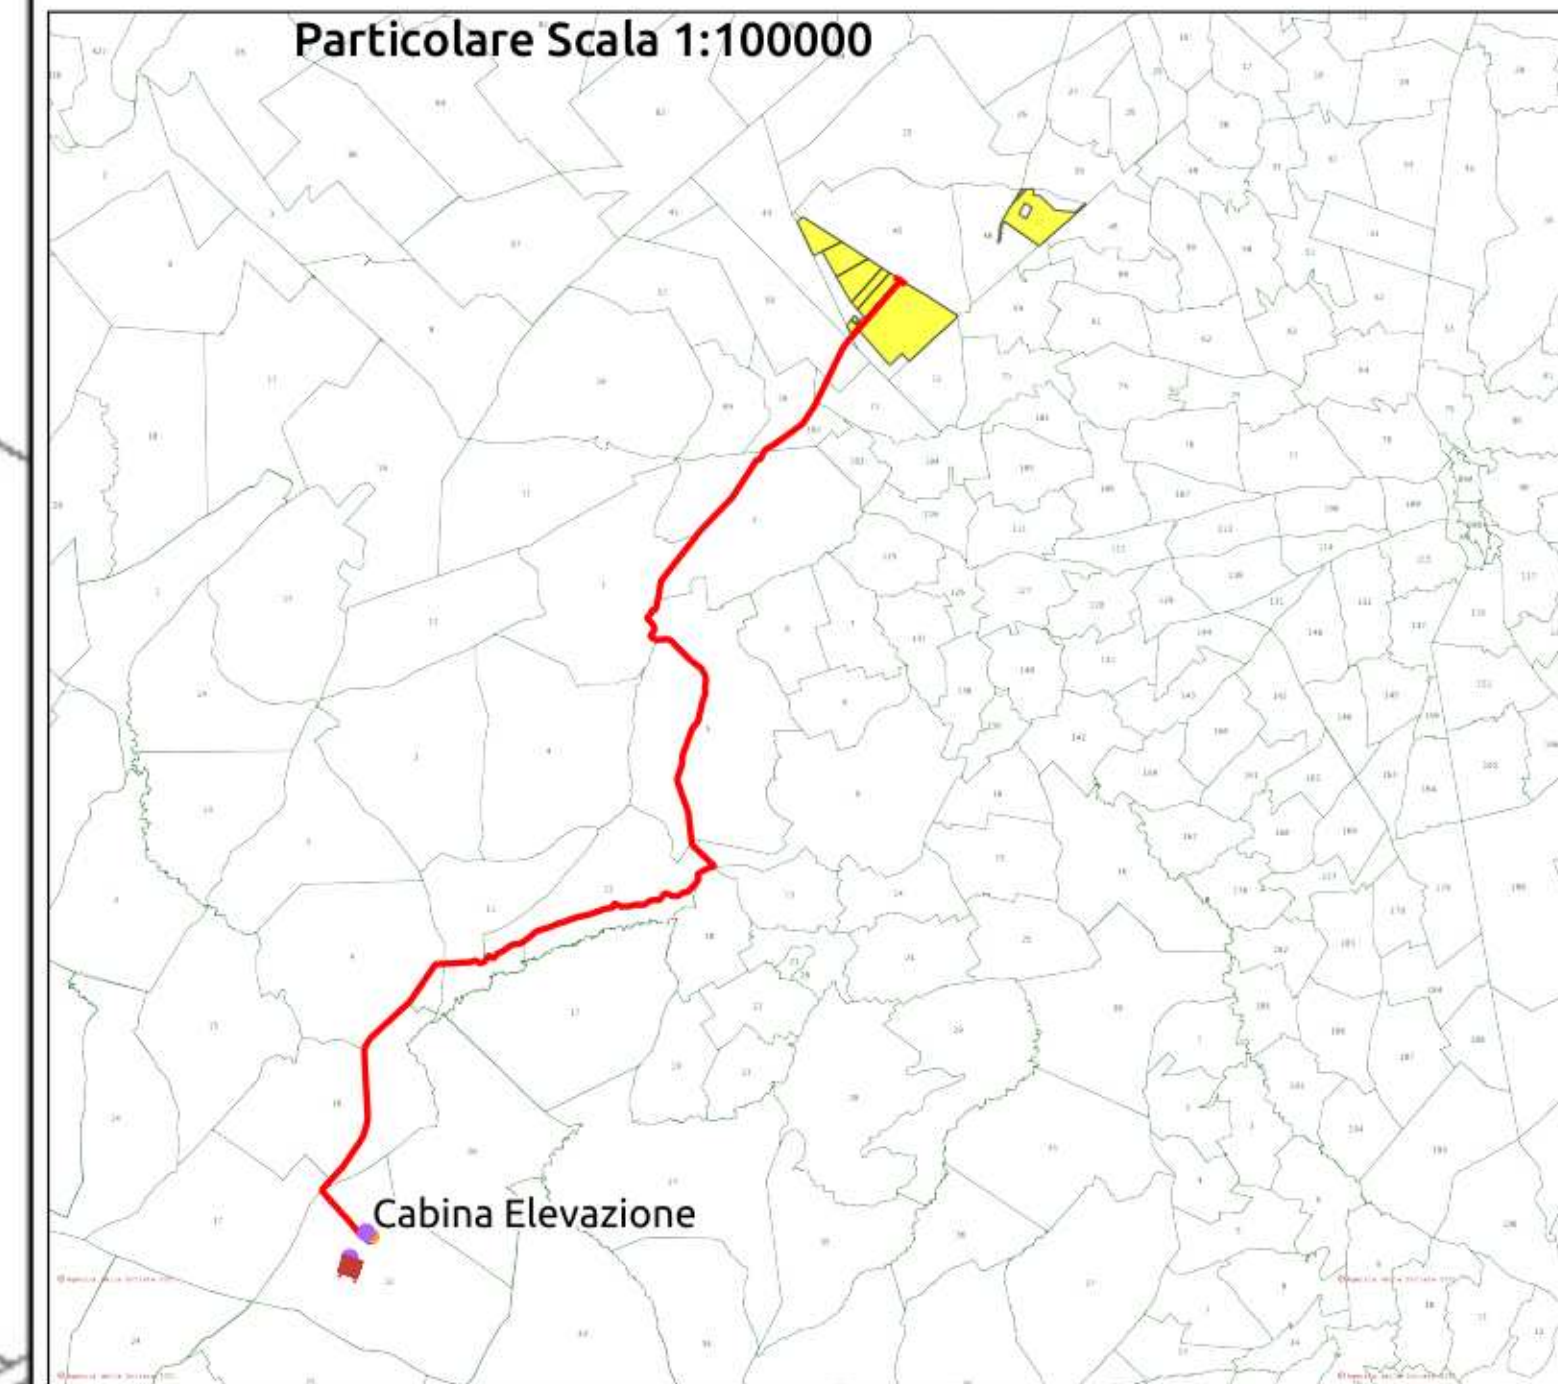


REGIONE PUGLIA 	PROVINCIA DI BARLETTA-ANDRIA-TRANI 	COMUNE DI MINERVINO 
SCAPANIZZA		
Comune di Minervino (BT) Località "Scapanizza"		Foglio: 47/44/46 Particelle: varie
PROGETTO DEFINITIVO		
DI UN IMPIANTO SOLARE FOTOVOLTAICO CONNESSO ALLA RTN DELLA POTENZA DI PICCO PARI A 87.782,8 KWDC E POTENZA IN IMMISSIONE PARI A 76.429,92 KWAC, DELLE RELATIVE OPERE DI CONNESSIONE ALLA RTN RICADENTI NEI COMUNI DI MINERVINO (BT), VENOSA E MONTEMILONE (PZ) E PIANO AGRONOMICOM PER L'UTILIZZO A SCOPI AGRICOLI DELL'AREA.		
PROPONENTE  SOLAR ENERGY VENTUNO S.r.l.	SOLAR ENERGY VENTUNO S.R.L. Via Sebastian Altmann, 9 39100 Bolzano (BZ) P.IVA: 03084730211 PEC: solareenergyventuno.srl@legalmail.it	
CODICE AUTORIZZAZIONE: 1YK00C8		
ELABORATO PTO su base CATASTALE		Tav. n° 4CR-SSE-ALL.1
Codice Pratica: STMG 202000003		Eseguito Verificato Approvato
Numero Rev 0	Data Marzo 2021	Motivo Richiesta Provvedimento Autorizzativo Unico Regionale (P.A.U.R.) art. 27-bis D.Lgs. 152/2006
IL PROGETTISTA ing. SERGIO MARTANO 		Spazio riservato agli Enti
IL TECNICO		

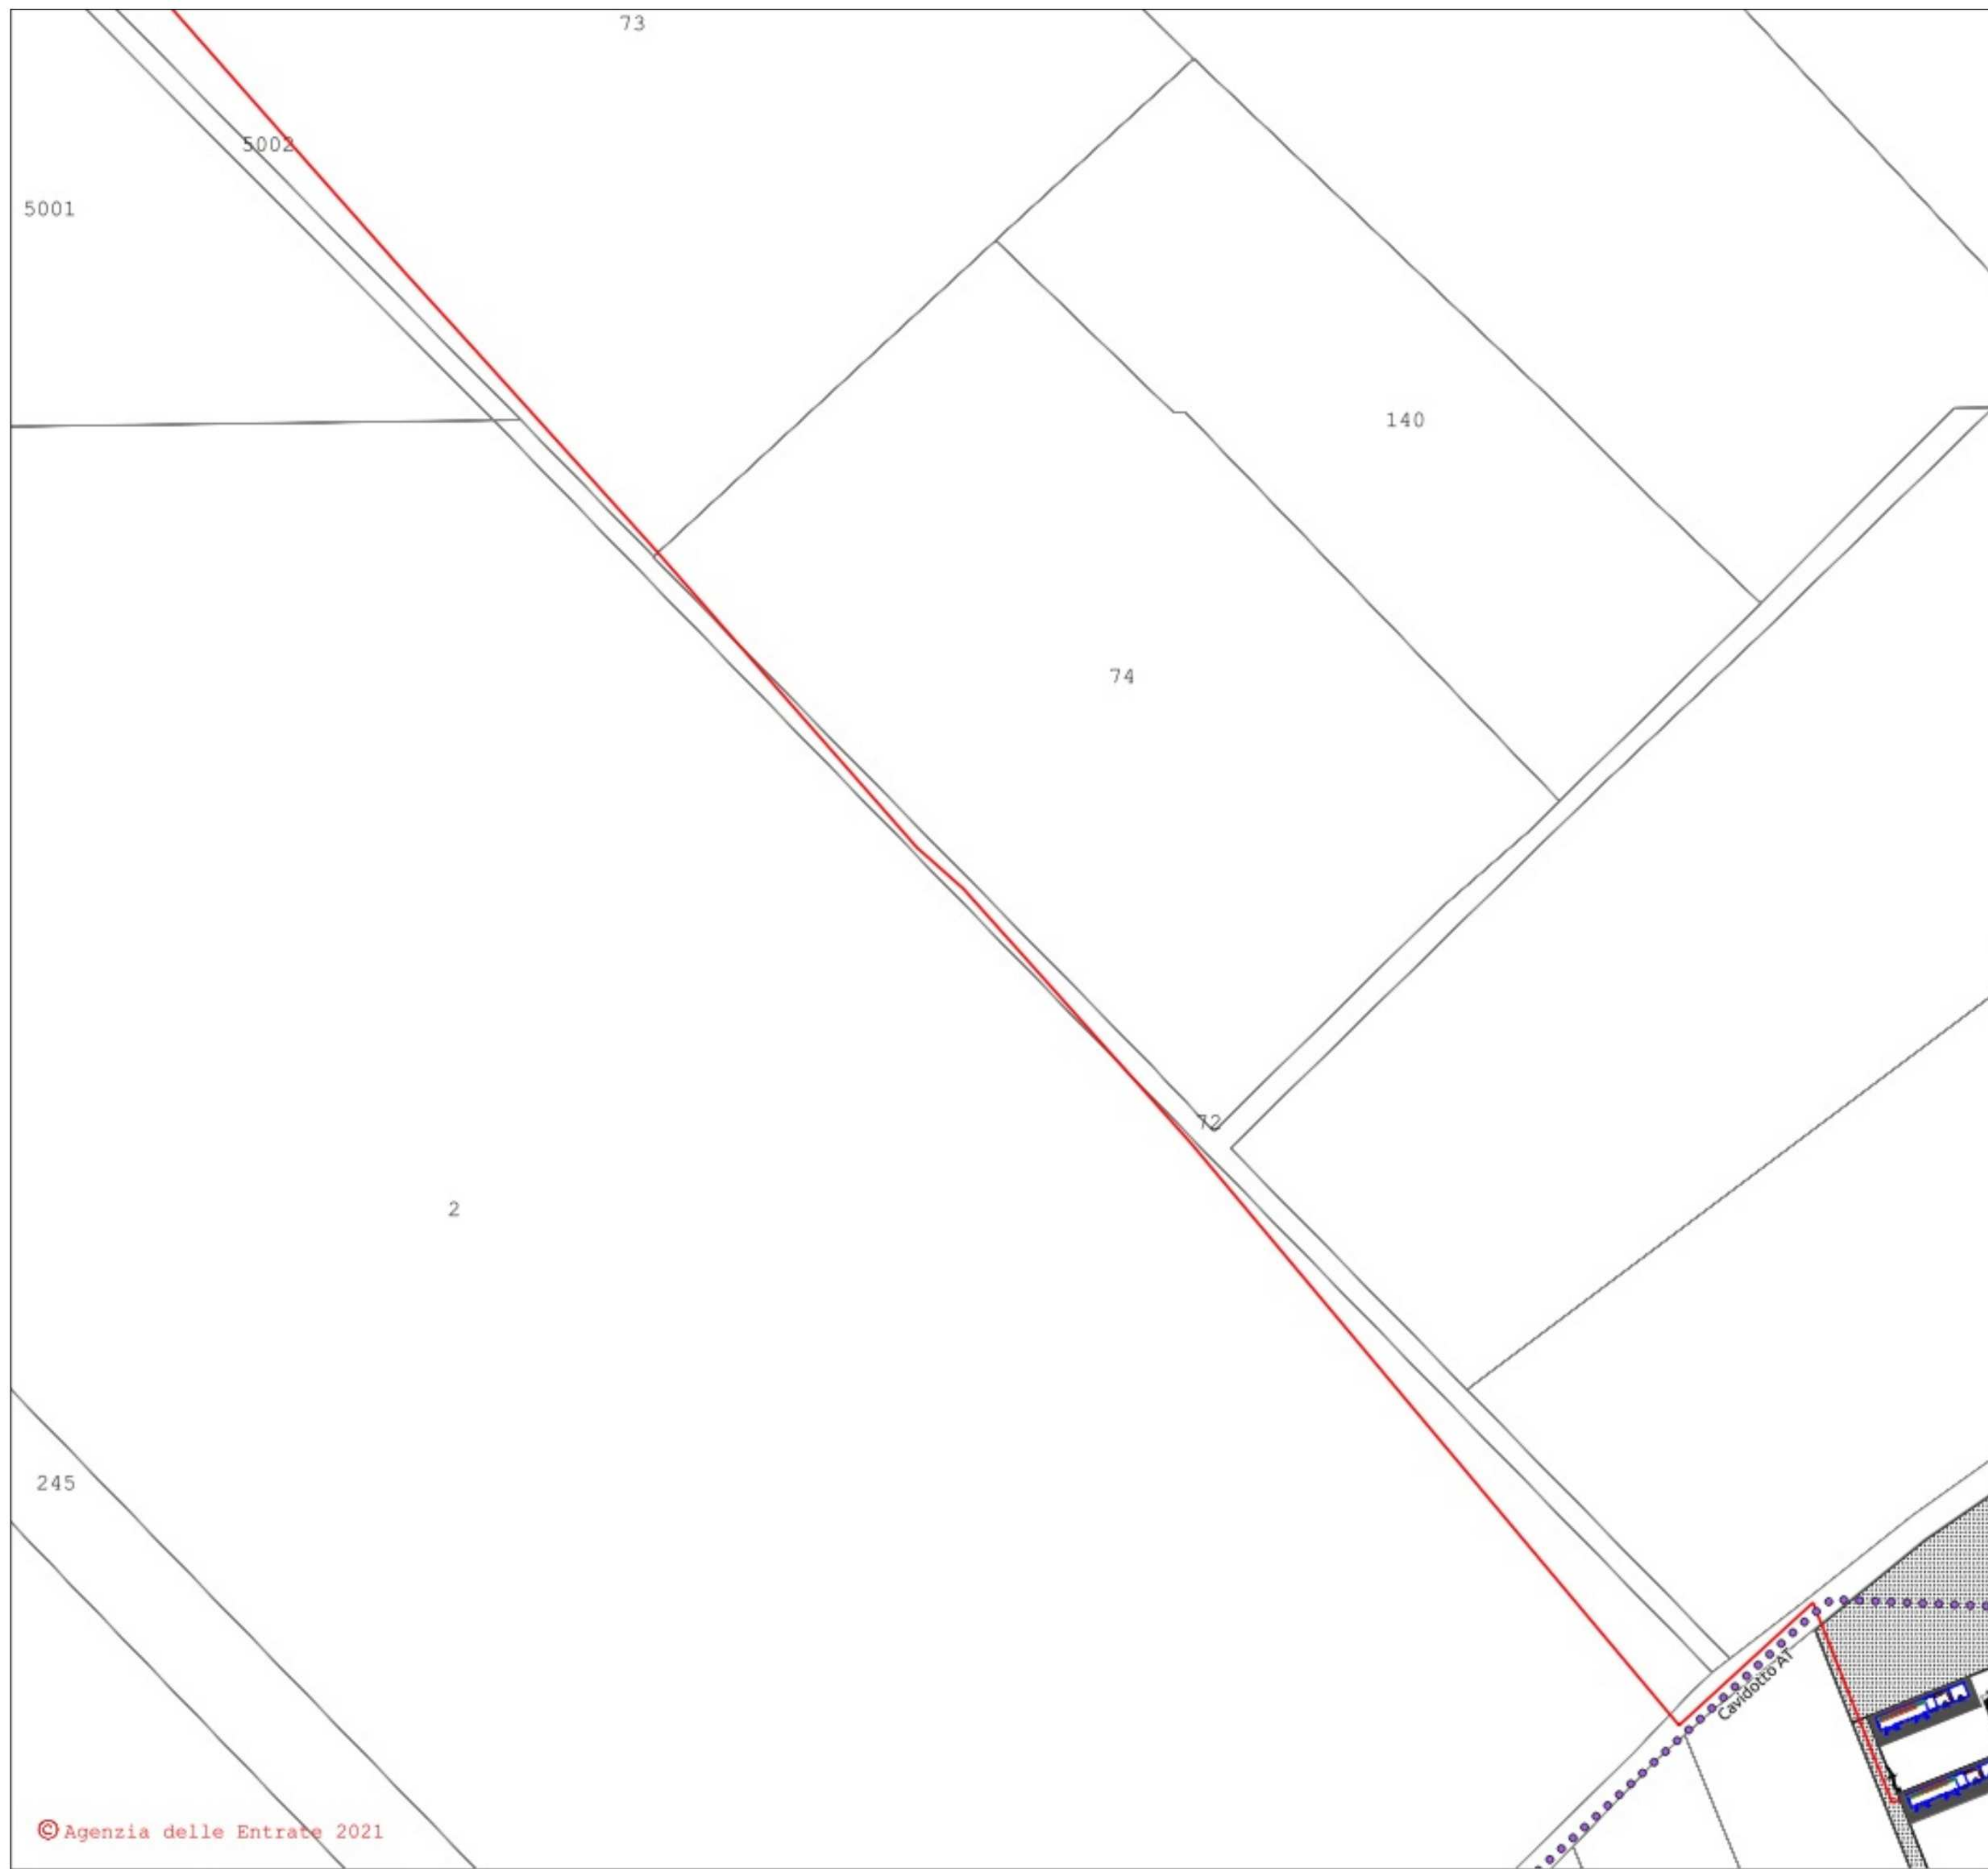



- LEGENDA**
- Cavidotto_MT
 - Cavidotto_AT
 - Nuova SE Montemilone
 - Area_Impianto

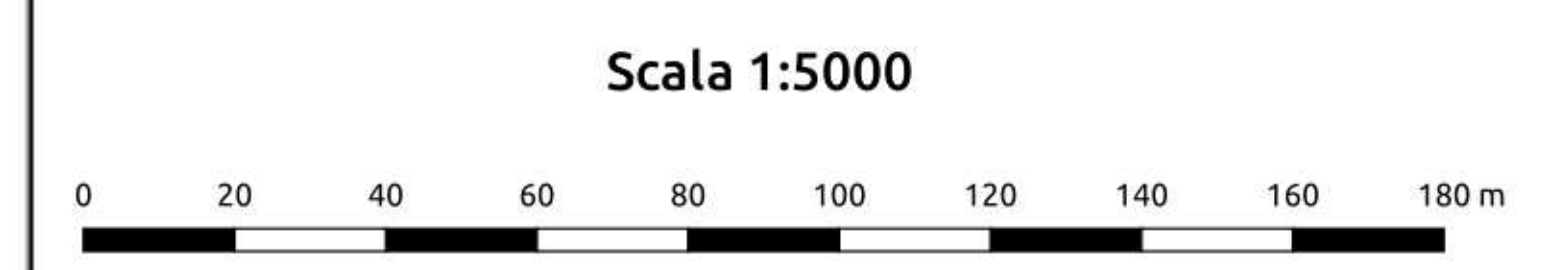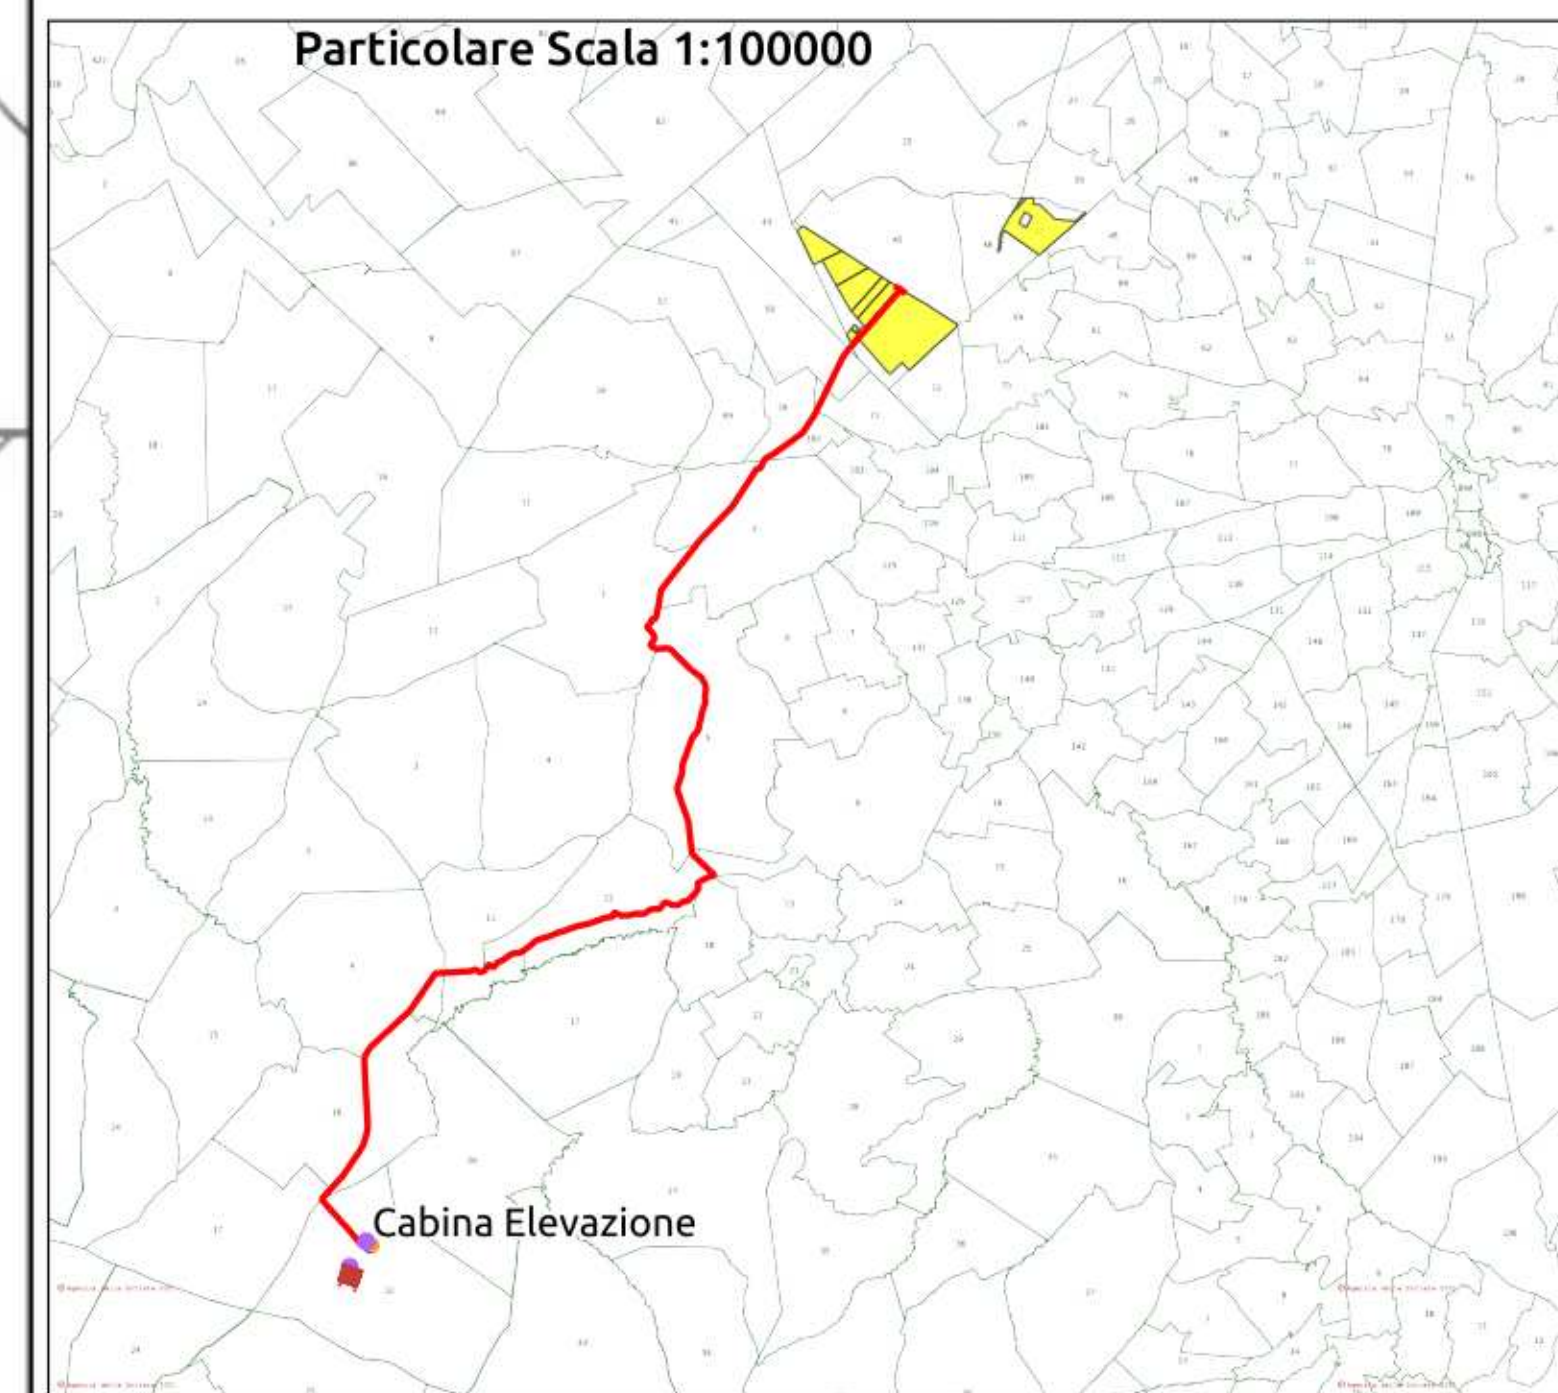

REGIONE PUGLIA 	PROVINCIA DI BARLETTA-ANDRIA-TRANI 	COMUNE DI MINERVINO 												
Denominazione impianto: SCAPANIZZA														
Ubicazione: Comune di Minervino (BT) Località "Scapanizza"		Foglio: 47/44/46 Particelle: varie												
PROGETTO DEFINITIVO DI UN IMPIANTO SOLARE FOTOVOLTAICO CONNESSO ALLA RTN DELLA POTENZA DI PICCO PARI A 87.782,8 KWDC E POTENZA IN IMMISSIONE PARI A 76.429,92 KWAC, DELLE RELATIVE OPERE DI CONNESSIONE ALLA RTN RICADENTI NEI COMUNI DI MINERVINO (BT), VENOSA E MONTEMILONE (PZ) E PIANO AGRONOMICOM PER L'UTILIZZO A SCOPI AGRICOLI DELL'AREA.														
PROPONENTE  SOLAR ENERGY VENTUNO S.r.l.		SOLAR ENERGY VENTUNO S.R.L. Via Sebastian Altmann, 9 39100 Bolzano (BZ) P.IVA: 03084730211 PEC: solarenergyventuno.srl@legalmail.it												
CODICE AUTORIZZAZIONE: 1YK0OC8														
ELABORATO PTO su base CATASTALE		Tav. n° 4CR-SSE-ALL.1 Codice Pratica: STMG 202000003												
<table border="1" style="width: 100%; border-collapse: collapse;"> <thead> <tr> <th>Numero</th> <th>Data</th> <th>Motivo</th> <th>Eseguito</th> <th>Verificato</th> <th>Approvato</th> </tr> </thead> <tbody> <tr> <td>Rev 0</td> <td>Marzo 2021</td> <td>Richiesta Provvedimento Autorizzativo Unico Regionale (P.A.U.R.) art. 27-bis D.Lgs. 152/2006</td> <td></td> <td></td> <td></td> </tr> </tbody> </table>			Numero	Data	Motivo	Eseguito	Verificato	Approvato	Rev 0	Marzo 2021	Richiesta Provvedimento Autorizzativo Unico Regionale (P.A.U.R.) art. 27-bis D.Lgs. 152/2006			
Numero	Data	Motivo	Eseguito	Verificato	Approvato									
Rev 0	Marzo 2021	Richiesta Provvedimento Autorizzativo Unico Regionale (P.A.U.R.) art. 27-bis D.Lgs. 152/2006												
IL PROGETTISTA ing. SERGIO MARTANO 		Spazio riservato agli Enti												
IL TECNICO														

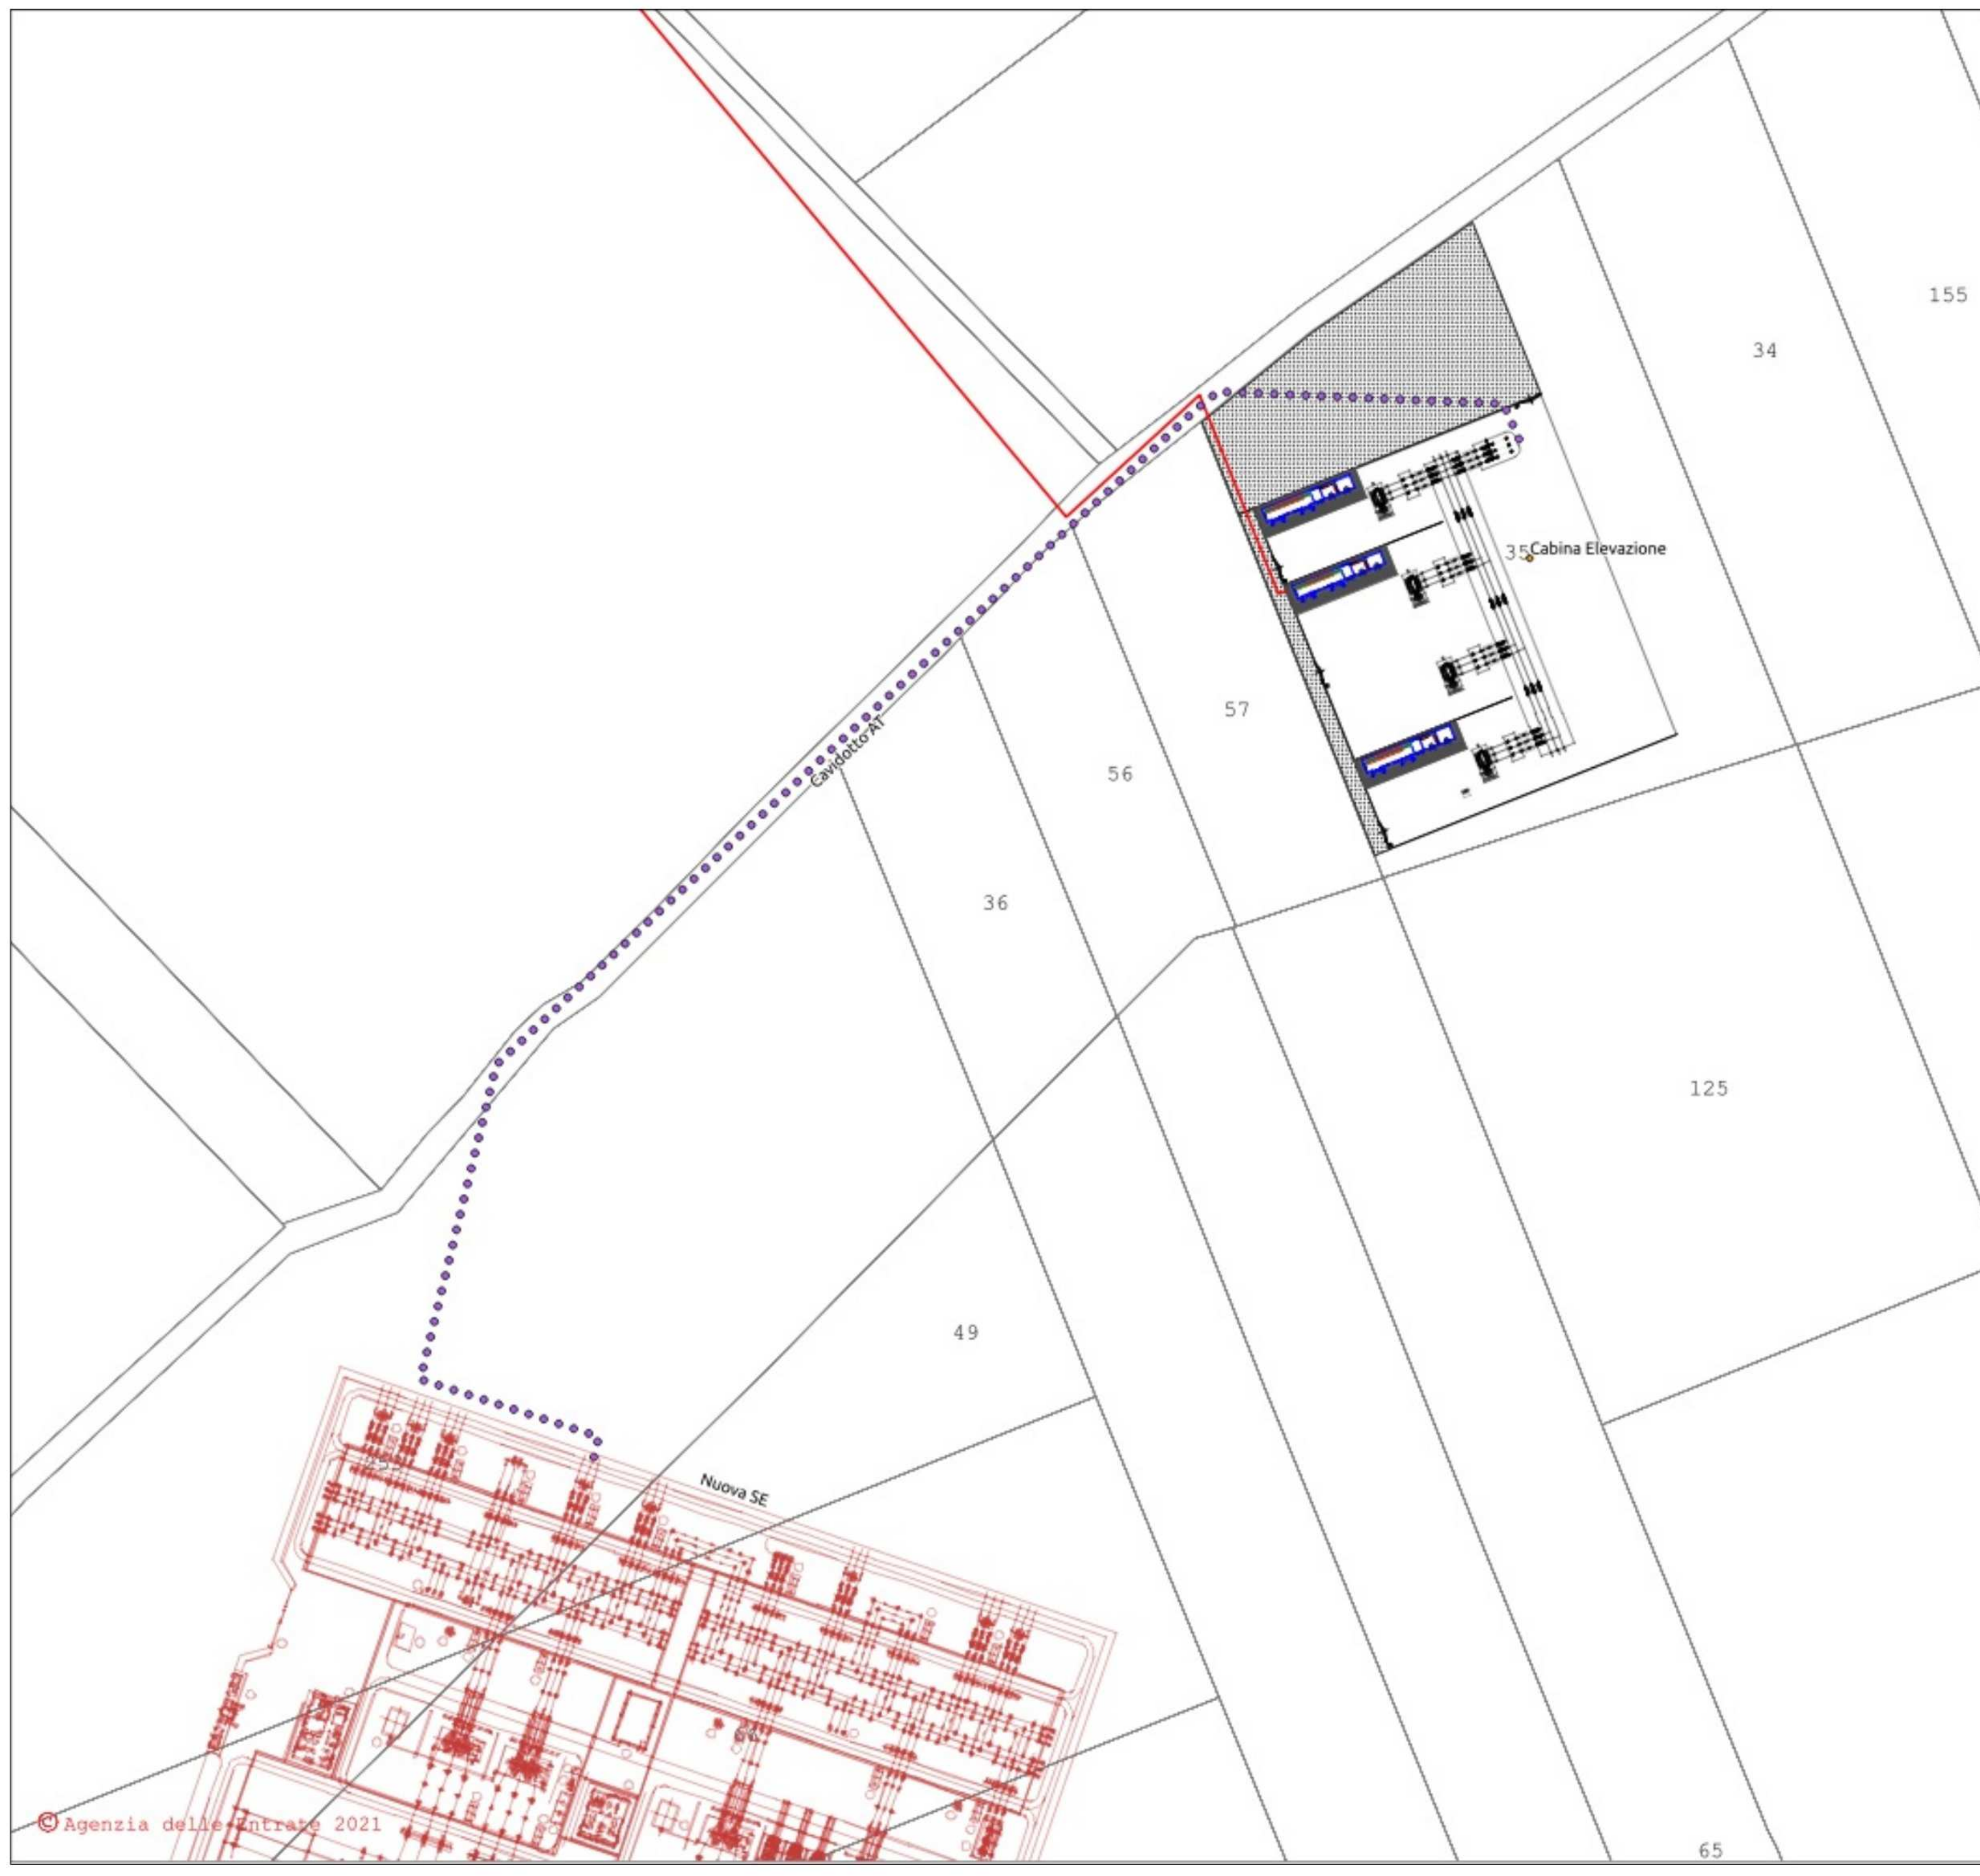



- LEGENDA**
- Cavidotto_MT
 - Cavidotto_AT
 - Nuova SE Montemilone
 - Area_Impianto

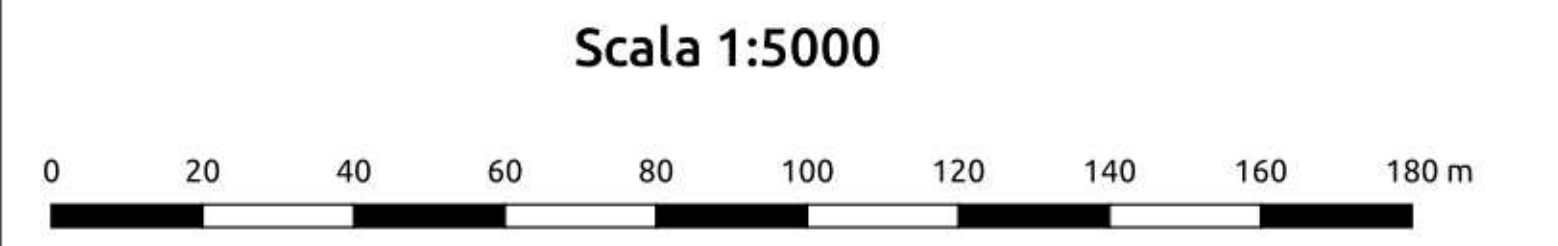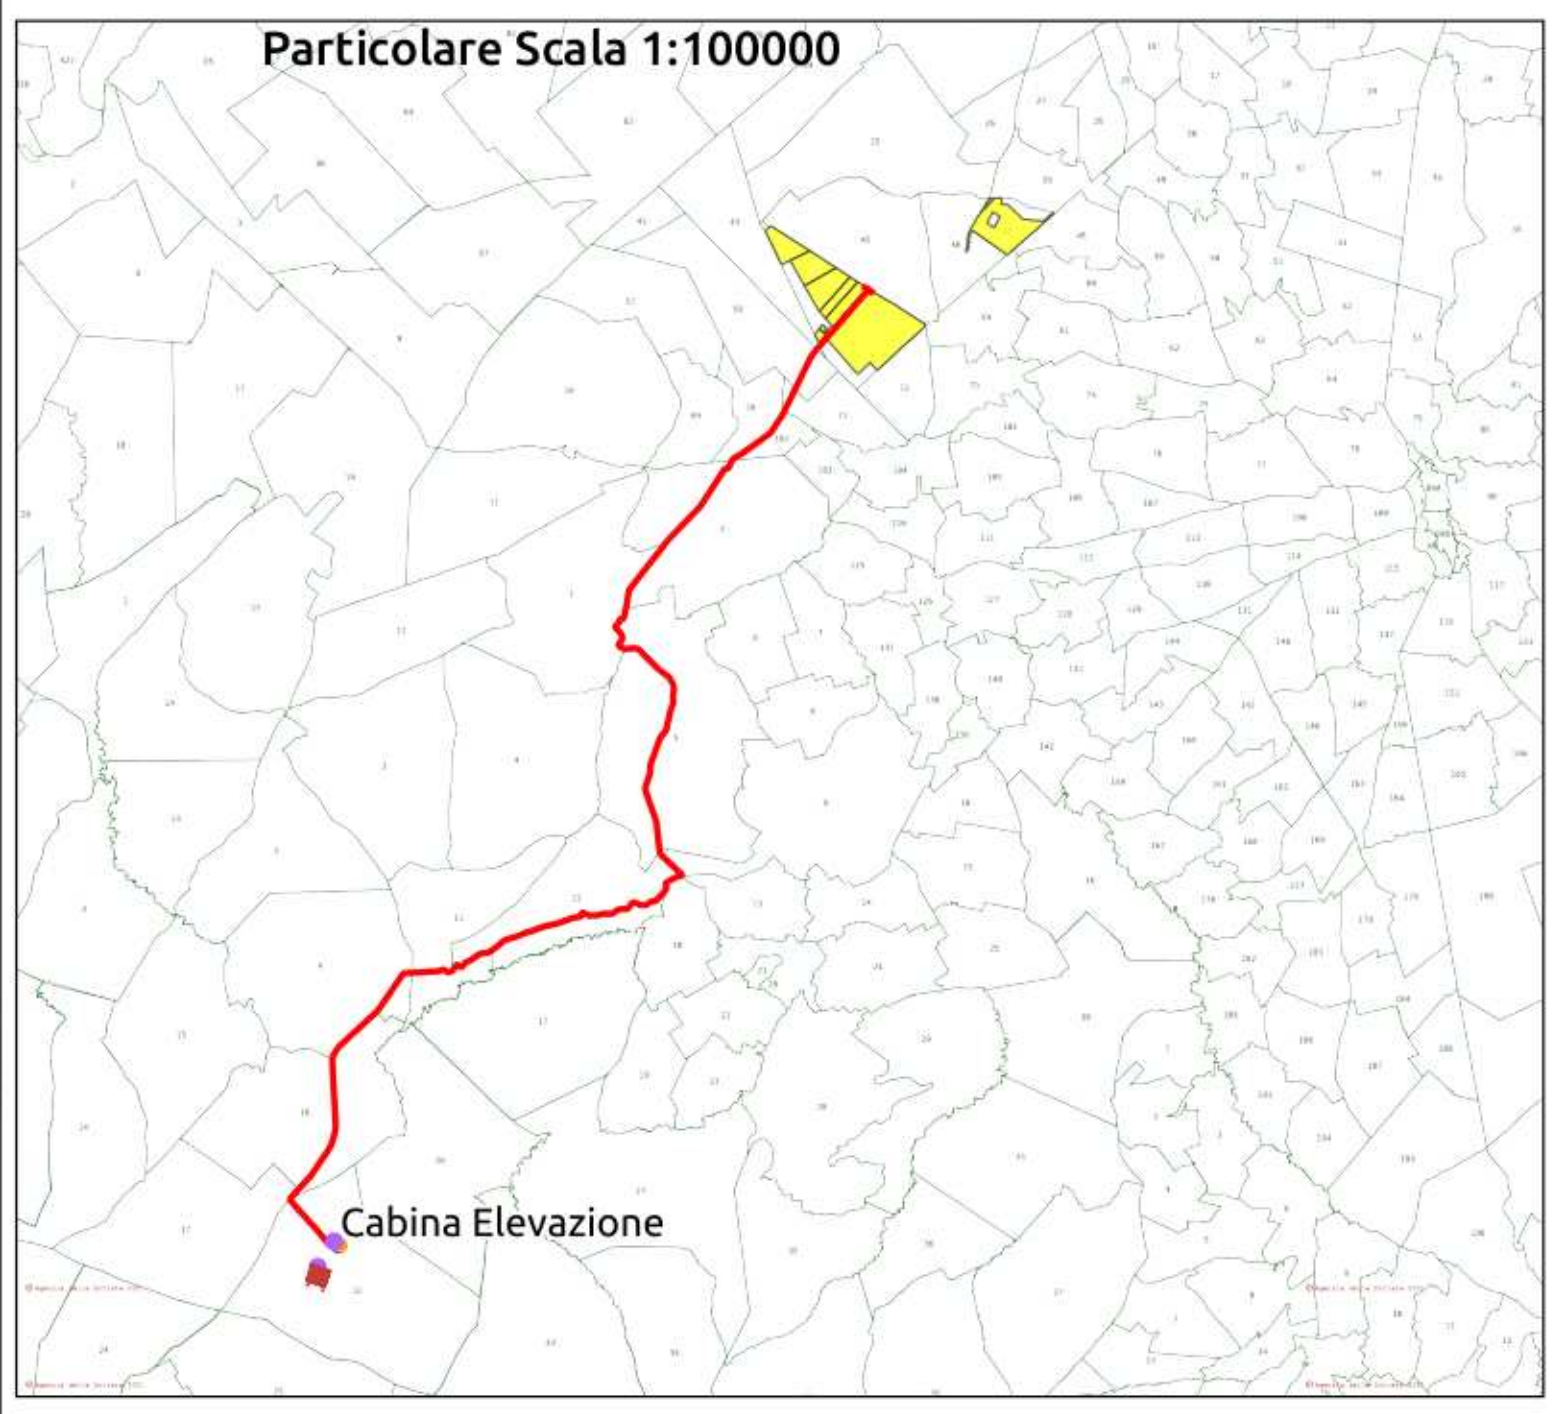

REGIONE PUGLIA 	PROVINCIA DI BARLETTA-ANDRIA-TRANI 	COMUNE DI MINERVINO 														
Denominazione impianto: SCAPANIZZA																
Ubicazione: Comune di Minervino (BT) Località "Scapanizza"		Foglio: 47/44/46 Particelle: varie														
PROGETTO DEFINITIVO																
<p>DI UN IMPIANTO SOLARE FOTOVOLTAICO CONNESSO ALLA RTN DELLA POTENZA DI PICCO PARI A 87.782,8 KWDC E POTENZA IN IMMISSIONE PARI A 76.429,92 KWAC, DELLE RELATIVE OPERE DI CONNESSIONE ALLA RTN RICADENTI NEI COMUNI DI MINERVINO (BT), VENOSA E MONTEMILONE (PZ) E PIANO AGRONOMICOM PER L'UTILIZZO A SCOPI AGRICOLI DELL'AREA.</p>																
PROPONENTE SOLAR ENERGY VENTUNO S.r.l.	SOLAR ENERGY VENTUNO S.R.L. Via Sebastian Altmann, 9 39100 Bolzano (BZ) P.IVA: 03084730211 PEC: solareenergyventuno.srl@legalmail.it															
CODICE AUTORIZZAZIONE: 1YK00C8																
ELABORATO PTO su base CATASTALE		Tav. n° 4CR-SSE-ALL.1 <small>Codice Pratica: STMG 202000003</small>														
<table border="1" style="width: 100%; border-collapse: collapse;"> <thead> <tr> <th style="font-size: x-small;">Approvazioni</th> <th style="font-size: x-small;">Numero</th> <th style="font-size: x-small;">Data</th> <th style="font-size: x-small;">Motivo</th> <th style="font-size: x-small;">Eseguito</th> <th style="font-size: x-small;">Verificato</th> <th style="font-size: x-small;">Approvato</th> </tr> </thead> <tbody> <tr> <td style="font-size: x-small;">Rev 0</td> <td style="font-size: x-small;">Marzo 2021</td> <td colspan="3" style="font-size: x-small;">Richiesta Provvedimento Autorizzativo Unico Regionale (P.A.U.R.) art. 27-bis D.Lgs. 152/2006</td> <td></td> <td></td> </tr> </tbody> </table>	Approvazioni	Numero	Data	Motivo	Eseguito	Verificato	Approvato	Rev 0	Marzo 2021	Richiesta Provvedimento Autorizzativo Unico Regionale (P.A.U.R.) art. 27-bis D.Lgs. 152/2006						
Approvazioni	Numero	Data	Motivo	Eseguito	Verificato	Approvato										
Rev 0	Marzo 2021	Richiesta Provvedimento Autorizzativo Unico Regionale (P.A.U.R.) art. 27-bis D.Lgs. 152/2006														
IL PROGETTISTA ing. SERGIO MARTANO 		Spazio riservato agli Enti														
IL TECNICO 																



- LEGENDA**
- Cavidotto_MT
 - Cavidotto_AT
 - Nuova SE Montemilone
 - Area_Impianto

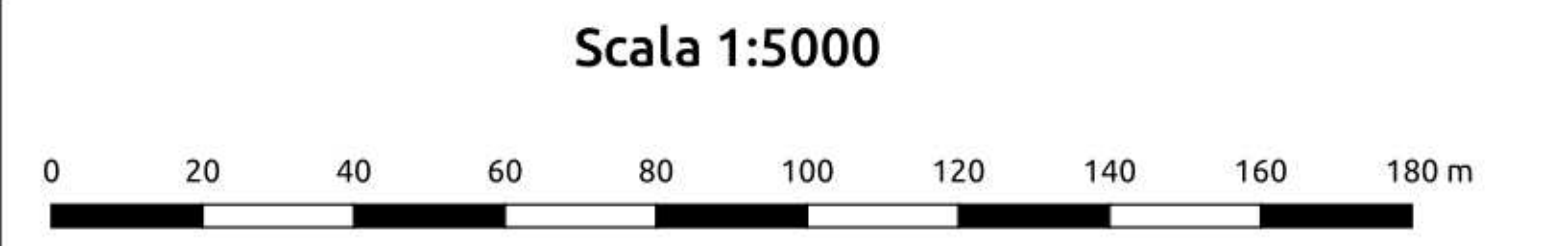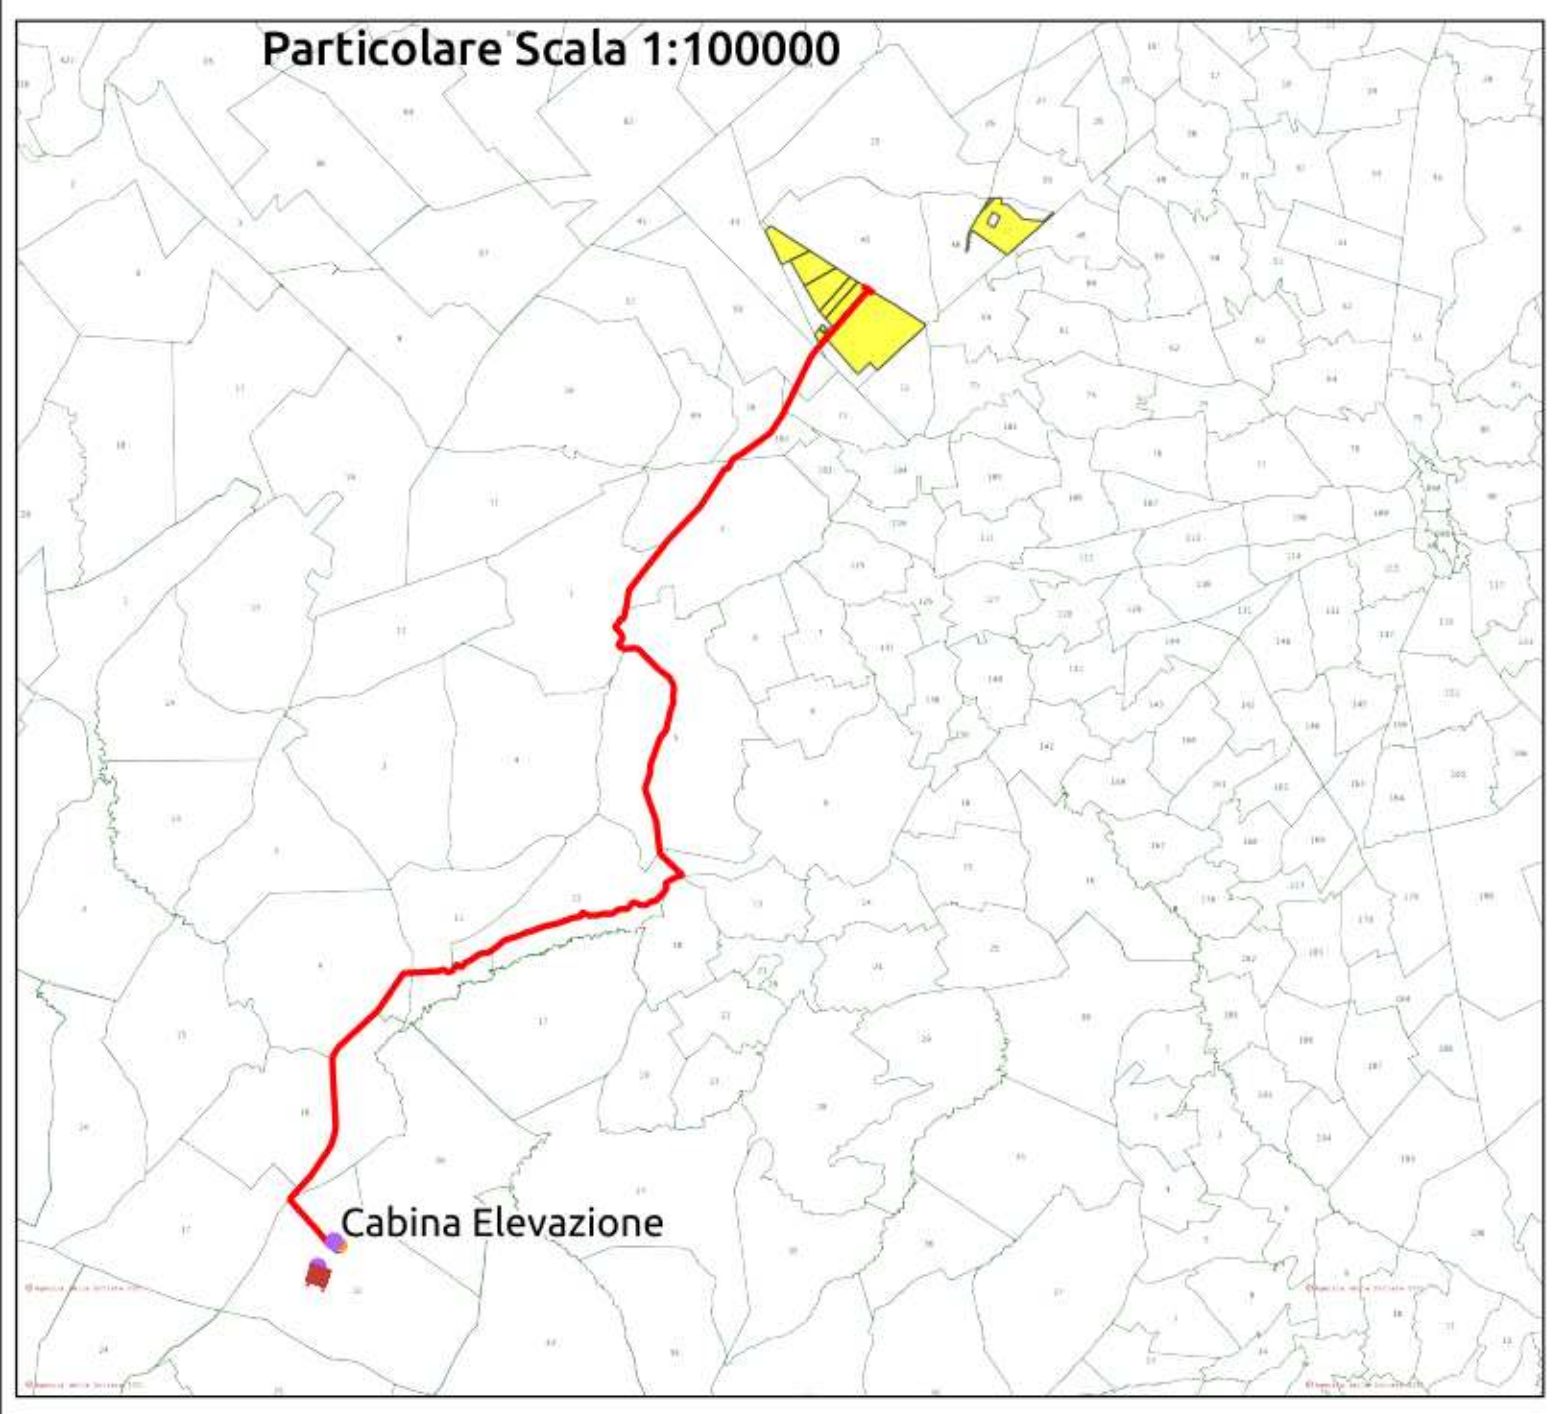

REGIONE PUGLIA 	PROVINCIA DI BARLETTA-ANDRIA-TRANI 	COMUNE DI MINERVINO 												
Denominazione impianto: SCAPANIZZA														
Ubicazione: Comune di Minervino (BT) Località "Scapanizza"		Foglio: 47/44/46 Particelle: varie												
PROGETTO DEFINITIVO														
DI UN IMPIANTO SOLARE FOTOVOLTAICO CONNESSO ALLA RTN DELLA POTENZA DI PICCO PARI A 87.782,8 KWDC E POTENZA IN IMMISSIONE PARI A 76.429,92 KWAC, DELLE RELATIVE OPERE DI CONNESSIONE ALLA RTN RICADENTI NEI COMUNI DI MINERVINO (BT), VENOSA E MONTEMILONE (PZ) E PIANO AGRONOMICOM PER L'UTILIZZO A SCOPI AGRICOLI DELL'AREA.														
PROPRONTE SOLAR ENERGY VENTUNO S.r.l.		SOLAR ENERGY VENTUNO S.R.L. Via Sebastian Altmann, 9 39100 Bolzano (BZ) P.IVA: 03084730211 PEC: solarenergyventuno.srl@legalmail.it												
CODICE AUTORIZZAZIONE: 1YK00C8														
ELABORATO PTO su base CATASTALE		Tav. n° 4CR-SSE-ALL.1 <small>Codice Pratica: STMG 202000003</small>												
<table border="1" style="width: 100%; border-collapse: collapse;"> <thead> <tr> <th>Numero</th> <th>Data</th> <th>Motivo</th> <th>Eseguito</th> <th>Verificato</th> <th>Approvato</th> </tr> </thead> <tbody> <tr> <td>Rev 0</td> <td>Marzo 2021</td> <td>Richiesta Provvedimento Autorizzativo Unico Regionale (P.A.U.R.) art. 27-bis D.Lgs. 152/2006</td> <td></td> <td></td> <td></td> </tr> </tbody> </table>			Numero	Data	Motivo	Eseguito	Verificato	Approvato	Rev 0	Marzo 2021	Richiesta Provvedimento Autorizzativo Unico Regionale (P.A.U.R.) art. 27-bis D.Lgs. 152/2006			
Numero	Data	Motivo	Eseguito	Verificato	Approvato									
Rev 0	Marzo 2021	Richiesta Provvedimento Autorizzativo Unico Regionale (P.A.U.R.) art. 27-bis D.Lgs. 152/2006												
IL PROGETTISTA ing. SERGIO MARTANO 		Spazio riservato agli Enti												
IL TECNICO														