

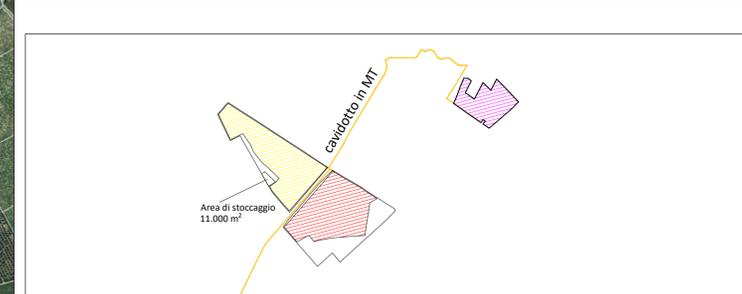


LEGENDA

-  Recinzione Parco Fotovoltaico
-  Tracker FV 2P - 56
-  Tracker FV 3P - 84
-  Cabina
-  Inverter
-  Viabilità Interna al Parco Fotovoltaico
-  Area di Stoccaggio di 11.000 mq
-  Cavidotto MT su viabilità pubblica esistente

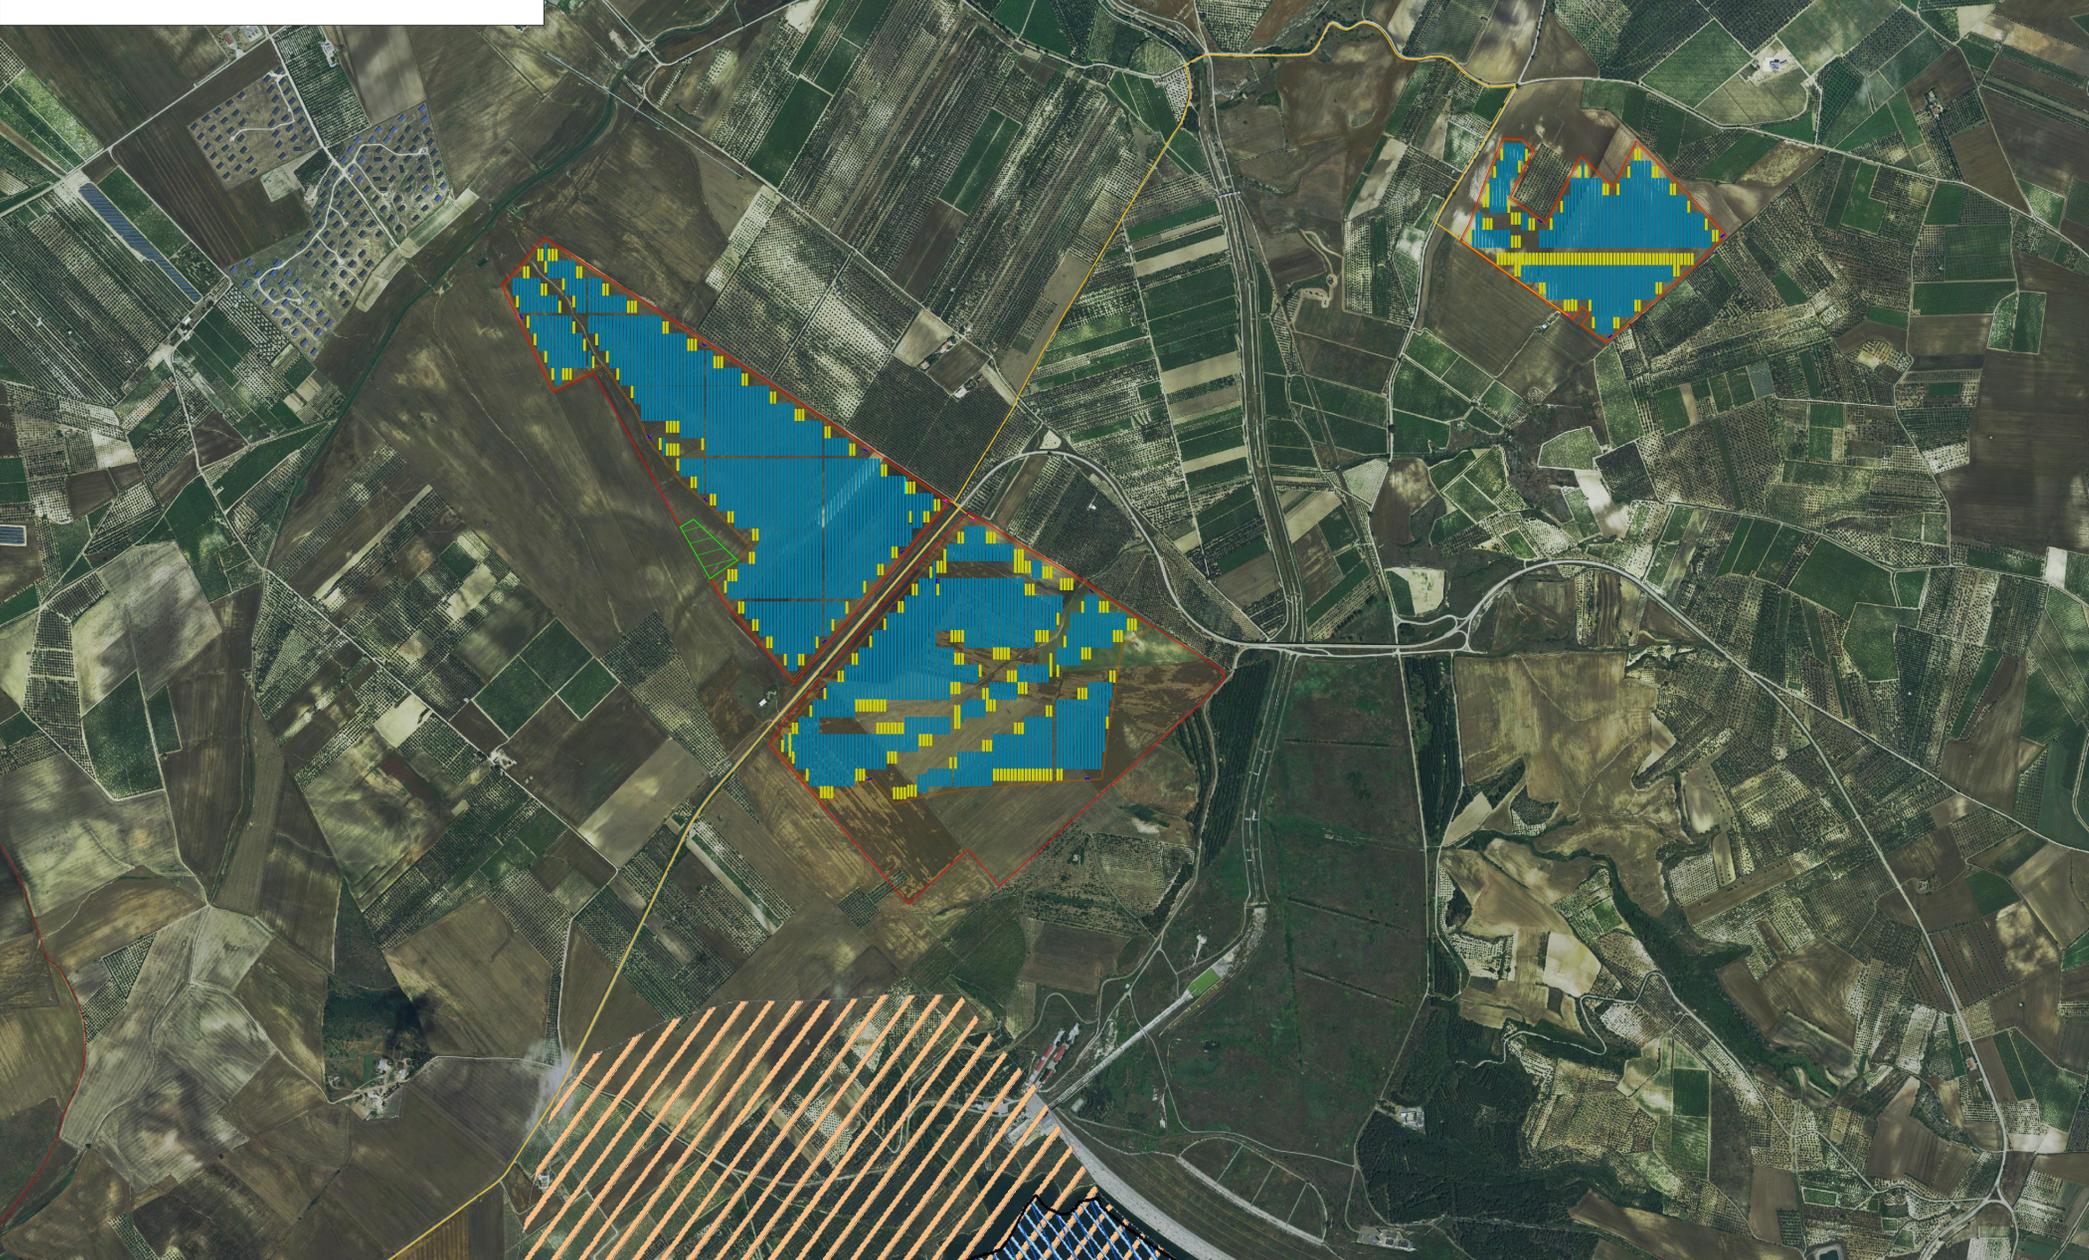

Campo	Tracker 2P-56	Tracker 3P-84	Tot.Pannelli	Potenza	Inverter 5 Mw
1	112	286	30.296	16.208.360	3
2	106	810	73.976	39.577.160	7
3	174	596	59.808	31.997.280	6
	392	1.692	164.080	87.782.800	16

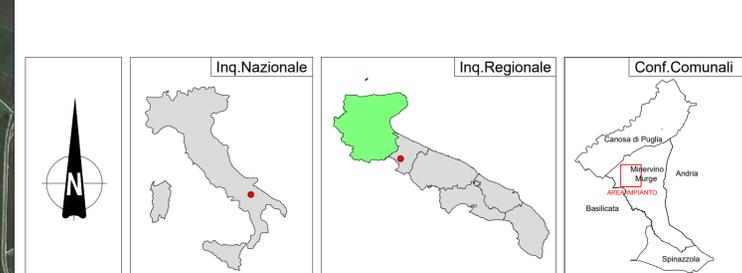

REGIONE PUGLIA



PROVINCIA DI BARLETTA-ANDRIA-BARI



COMUNE DI MINERVINO



Denominazione Impianto: **SCAPANIZZA**

Ubicazione: **Comune di Minervino (BT) Località "Scapanizza"** Fogli: 44/47 Particelle: Varie

PROGETTO DEFINITIVO

DI UN IMPIANTO SOLARE FOTOVOLTAICO CONNESSO ALLA RTN DELLA POTENZA DI PICCO PARI A 87.782,8 KWDC E POTENZA IN IMMISSIONE PARI A 76.429,92 KWAC, DELLE RELATIVE OPERE DI CONNESSIONE ALLA RTN RICADENTI NEI COMUNI DI MINERVINO (BT), VENOSA E MONTEMILONE (PZ) E PIANO AGRONOMICO PER L'UTILIZZO A SCOPI AGRICOLI DELL'AREA.

PROPONENTE: **SOLAR ENERGY VENTUNO S.R.L.**
Via Sebastian Altmann, 9
39100 Bolzano (BZ)
P.IVA 03084730211
PEC: solareenergyventuno.srl@legalmail.it

Codice Autorizzazione Unica 1YK0OC8

ELABORATO: Piano di Tutela delle Acque Tav n° 10AP

Scala: 1:10000

Aggiornamenti	Numero	Data	Motivo	Eseguito	Verificato	Approvato
	Rev 0	Marzo 2021	Richiesta Provvedimento Autorizzativo Unico Regionale (P.A.U.R.) art. 27-bis D.Lgs 152/2006			

IL PROGETTISTA: **Dott. Ing. ANTONIO ALFREDO AVALONE**
Via Lama n.18 - 75012 Bernalda (MT)
Ordine degli Ingegneri di Matera n. 924
PEC: antonioavallone@pec.it
Cell: 339 796 8183

IL TECNICO: **Dott. Ing. ANTONIO ALFREDO AVALONE**
Via Lama n.18 - 75012 Bernalda (MT)
Ordine degli Ingegneri di Matera n. 924
PEC: antonioavallone@pec.it
Cell: 339 796 8183

Spazio Riservato agli Enti

 Confini Comunali	 A	 Tipo A	 3-1-1 / IT16BSAL-MIOCO / SALENTO MIOCENICO CENTRO-ORIENTALE	 2-2-3 / IT16SALEN-CM / SALENTO CENTRO-MERIDIONALE
 Aeroporti	 Canale Principale dell'Acquedotto Pugliese	 Tipo B	 1-1-1 / IT16AGAR-CO / GARGANO CENTRO-ORIENTALE	 2-2-1 / IT16SALEN-COS / SALENTO COSTIERO
 Locali	 Aree di tutela per approvvigionamento idrico di emergenza	 Tipo C	 2-1-2 / IT16AMUG-AL / ALTA MURGIA	 2-2-2 / IT16SALEN-CS / SALENTO CENTRO-SETTENTRIONALE
 E	 Aree di tutela quali-quantitativa	 Acque superficiali destinate alla produzione di acqua potabile	 2-1-3 / IT16AMUG-BRA / MURGIA BRADANICA	 Perimetrazione Area Sensibile
 SP	 Aree vulnerabili alla contaminazione salina	 Regime ordinario	 2-1-1 / IT16AMUG-CO / MURGIA COSTIERA	 Bacino Area Sensibile
 SS	 Aree di tutela quantitativa	 Regime emergenziale	 2-1-4 / IT16AMUG-TA / MURGIA TARANTINA	 Zone Vulnerabili da Nitrati
				 Aree a monitoraggio di approfondimento

Tutti i diritti sono riservati, la riproduzione anche parziale del disegno è vietata.