




ATTRAVERSAMENTO TUBAZIONE GAS

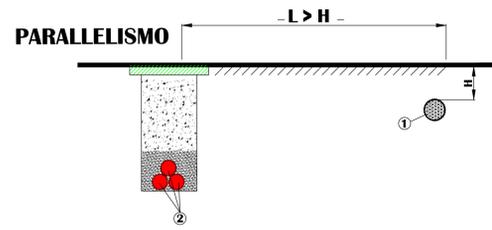


ATTRAVERSAMENTO TUBAZIONE ACQUA

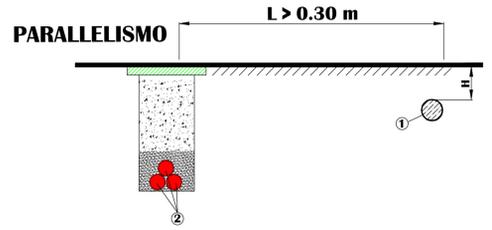

ATTRAVERSAMENTO CAVO TLC

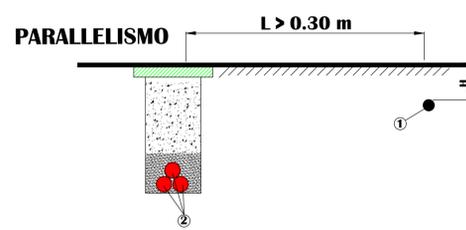


ATTRAVERSAMENTO

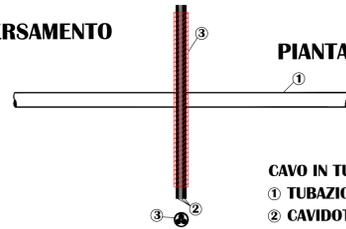


CAVO IN TUBO IN PVC
 1 TUBAZIONE GAS
 2 CAVIDOTTO A 30 KV
 3 TUBO DI PROTEZIONE IN PVC

PIANTA

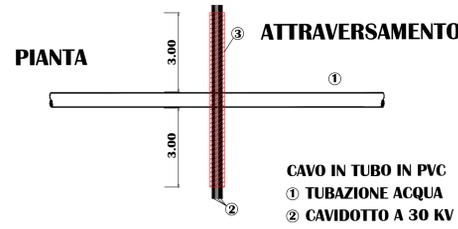


CAVO IN TUBO IN PVC
 1 TUBAZIONE ACQUA
 2 CAVIDOTTO A 30 KV
 3 TUBO DI PROTEZIONE IN PVC

ATTRAVERSAMENTO

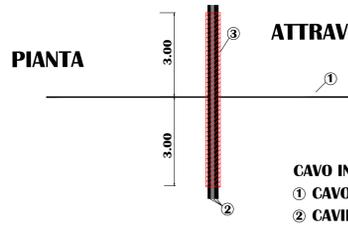


CAVO IN TUBO IN PVC
 1 CAVO TELECOMUNICAZIONE
 2 CAVIDOTTO A 30 KV
 3 TUBO DI PROTEZIONE IN PVC

ATTRAVERSAMENTO

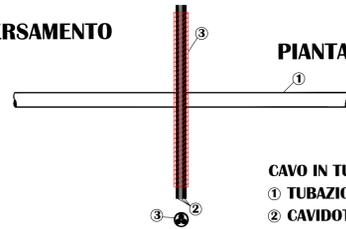


CAVO IN TUBO IN PVC
 1 TUBAZIONE GAS
 2 CAVIDOTTO A 30 KV
 3 TUBO DI PROTEZIONE IN PVC

PIANTA






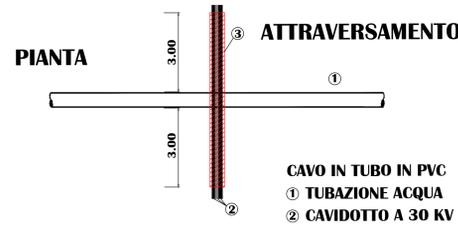


CAVO IN TUBO IN PVC
 1 TUBAZIONE ACQUA
 2 CAVIDOTTO A 30 KV
 3 TUBO DI PROTEZIONE IN PVC



ATTRAVERSAMENTO

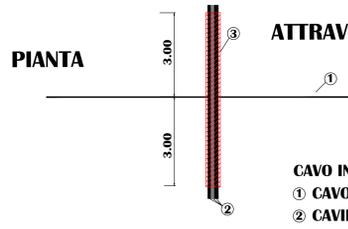


CAVO IN TUBO IN PVC
 1 CAVO TELECOMUNICAZIONE
 2 CAVIDOTTO A 30 KV
 3 TUBO DI PROTEZIONE IN PVC

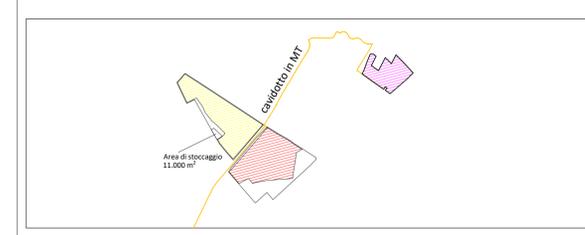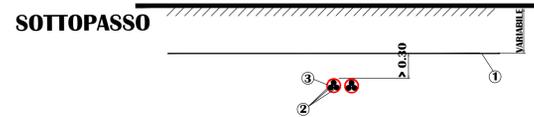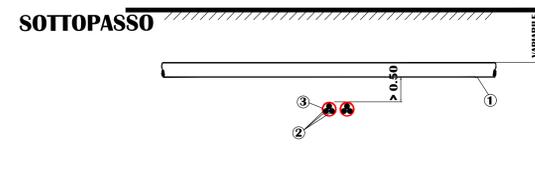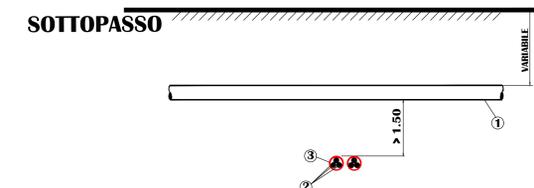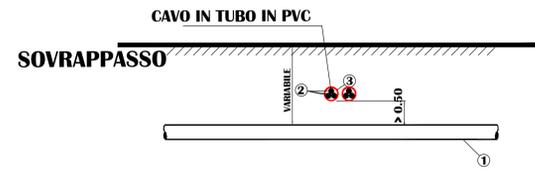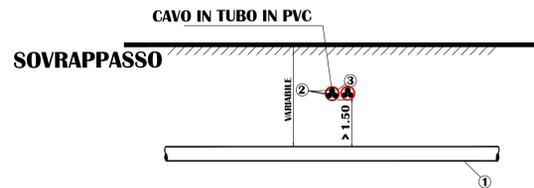


Campo	Tracker 2P-56	Tracker 3P-84	Tot. Pannelli	Potenza	Inverter 5 Mw
1	112	286	30.296	16.208.360	3
2	106	810	73.976	39.577.160	7
3	174	596	59.808	31.997.280	6
	392	1.692	164.080	87.782.800	16

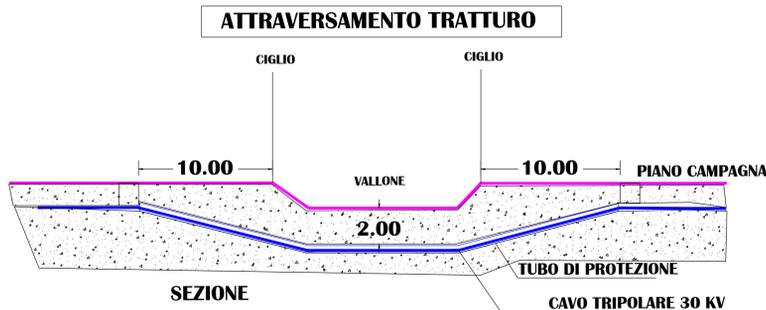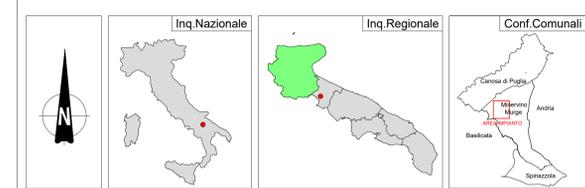



ATTRAVERSAMENTO FERROVIA

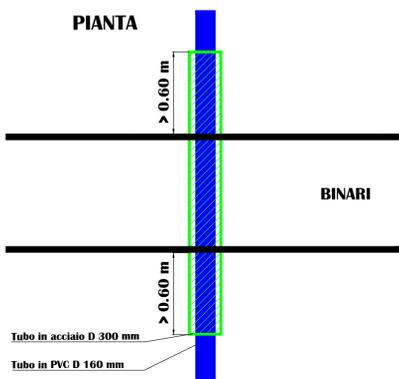

SEZIONE TRASVERSALE

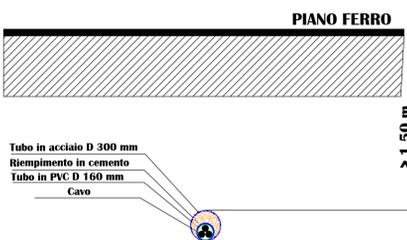

ATTRAVERSAMENTO TOMBINI E CORSI D'ACQUA

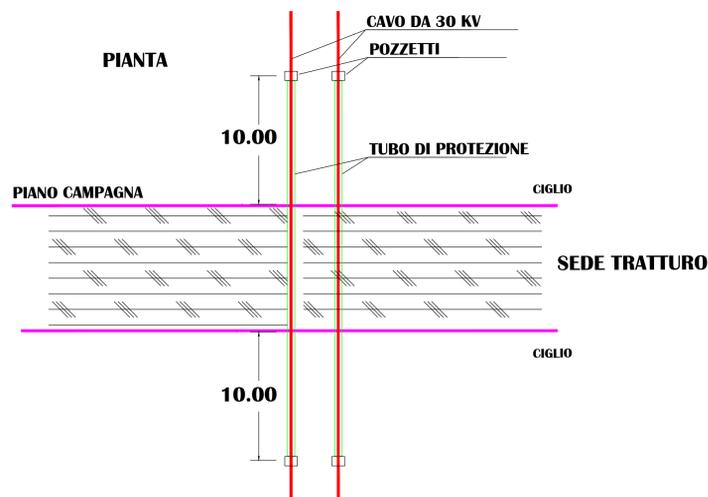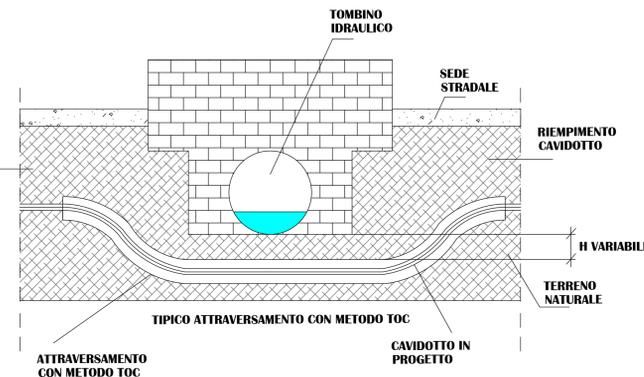

REGIONE PUGLIA **PROVINCIA DI BARLETTA-ANDRIA-BARI** **COMUNE DI MINERVINO**

Denominazione Impianto: **SCAPANIZZA**

Ubicazione: **Comune di Minervino (BT) Località "Scapanizza"** Fogli: 44/47 Particelle: Varie

PROGETTO DEFINITIVO

DI UN IMPIANTO SOLARE FOTOVOLTAICO CONNESSO ALLA RTN DELLA POTENZA DI PICCO PARI A 87.782,8 KWDC E POTENZA IN IMMISSIONE PARI A 76.429,92 KWAC, DELLE RELATIVE OPERE DI CONNESSIONE ALLA RTN RICADENTI NEI COMUNI DI MINERVINO (BT), VENOSA E MONTEMILONE (PZ) E PIANO AGRONOMICOM PER L'UTILIZZO A SCOPI AGRICOLI DELL'AREA.

PROponente: **Solarig** **SOLAR ENERGY VENTUNO S.R.L.**
 Via Sebastian Altmann, 9
 39100 Bolzano (BZ)
 P.IVA 03084730211
 PEC: solarenergyventuno.srl@legalmail.it

Codice Autorizzazione Unica **1YK00C8**

ELABORATO: Particolare Risoluzione delle Interferenze **Tav n° 11AP**

Scala: **1:25**

Rev	Numero	Data	Motivo	Eseguito	Verificato	Approvato
0	1	Marzo 2021	Richiesta Provvedimento Autorizzativo Unico Regionale (P.A.U.R.) art. 27 bis D.Lgs. 152/2006			

IL PROGETTISTA: **Dott. Ing. ANTONIO ALFREDO AVALLO**
 Via Lama n.18 - 75012 Bernalda (MT)
 Ordine degli Ingegneri di Matera n. 924
 PEC: antonioavallone@pec.it
 Cell: 339 796 8183

IL TECNICO: **Dott. Ing. ANTONIO ALFREDO AVALLO**
 Via Lama n.18 - 75012 Bernalda (MT)
 Ordine degli Ingegneri di Matera n. 924
 PEC: antonioavallone@pec.it
 Cell: 339 796 8183

Spazio Riservato agli Enti