







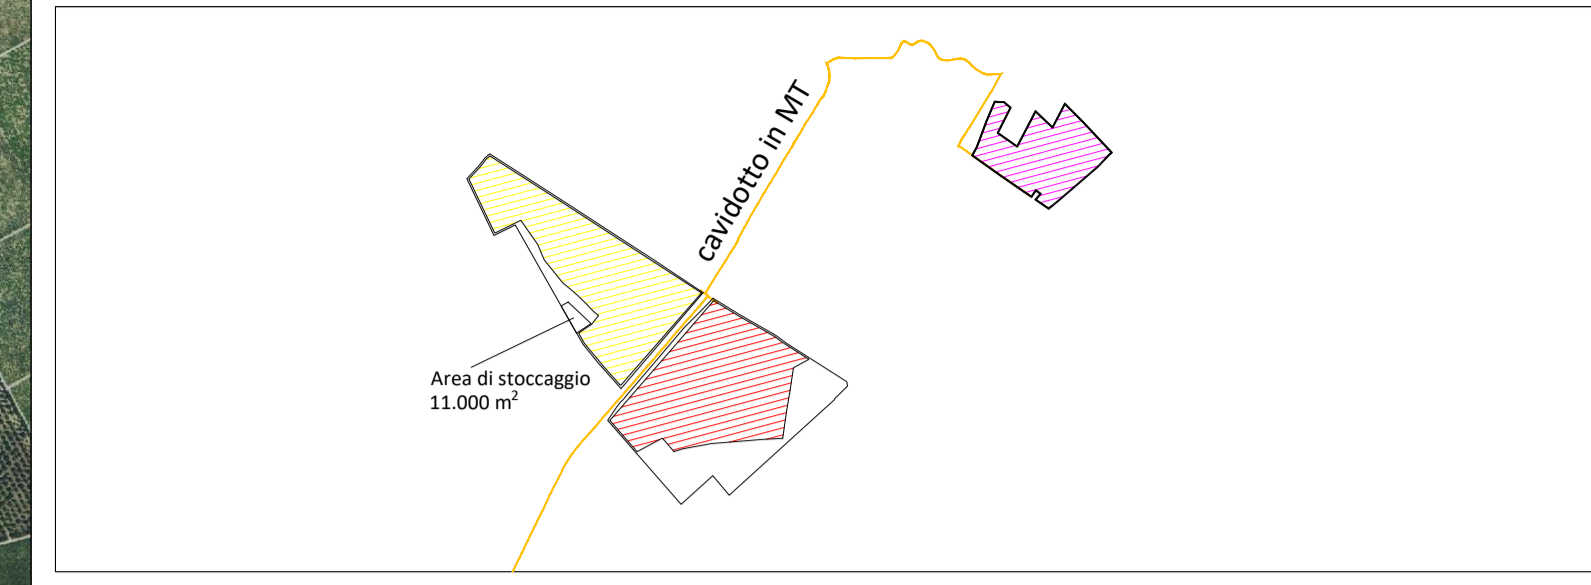
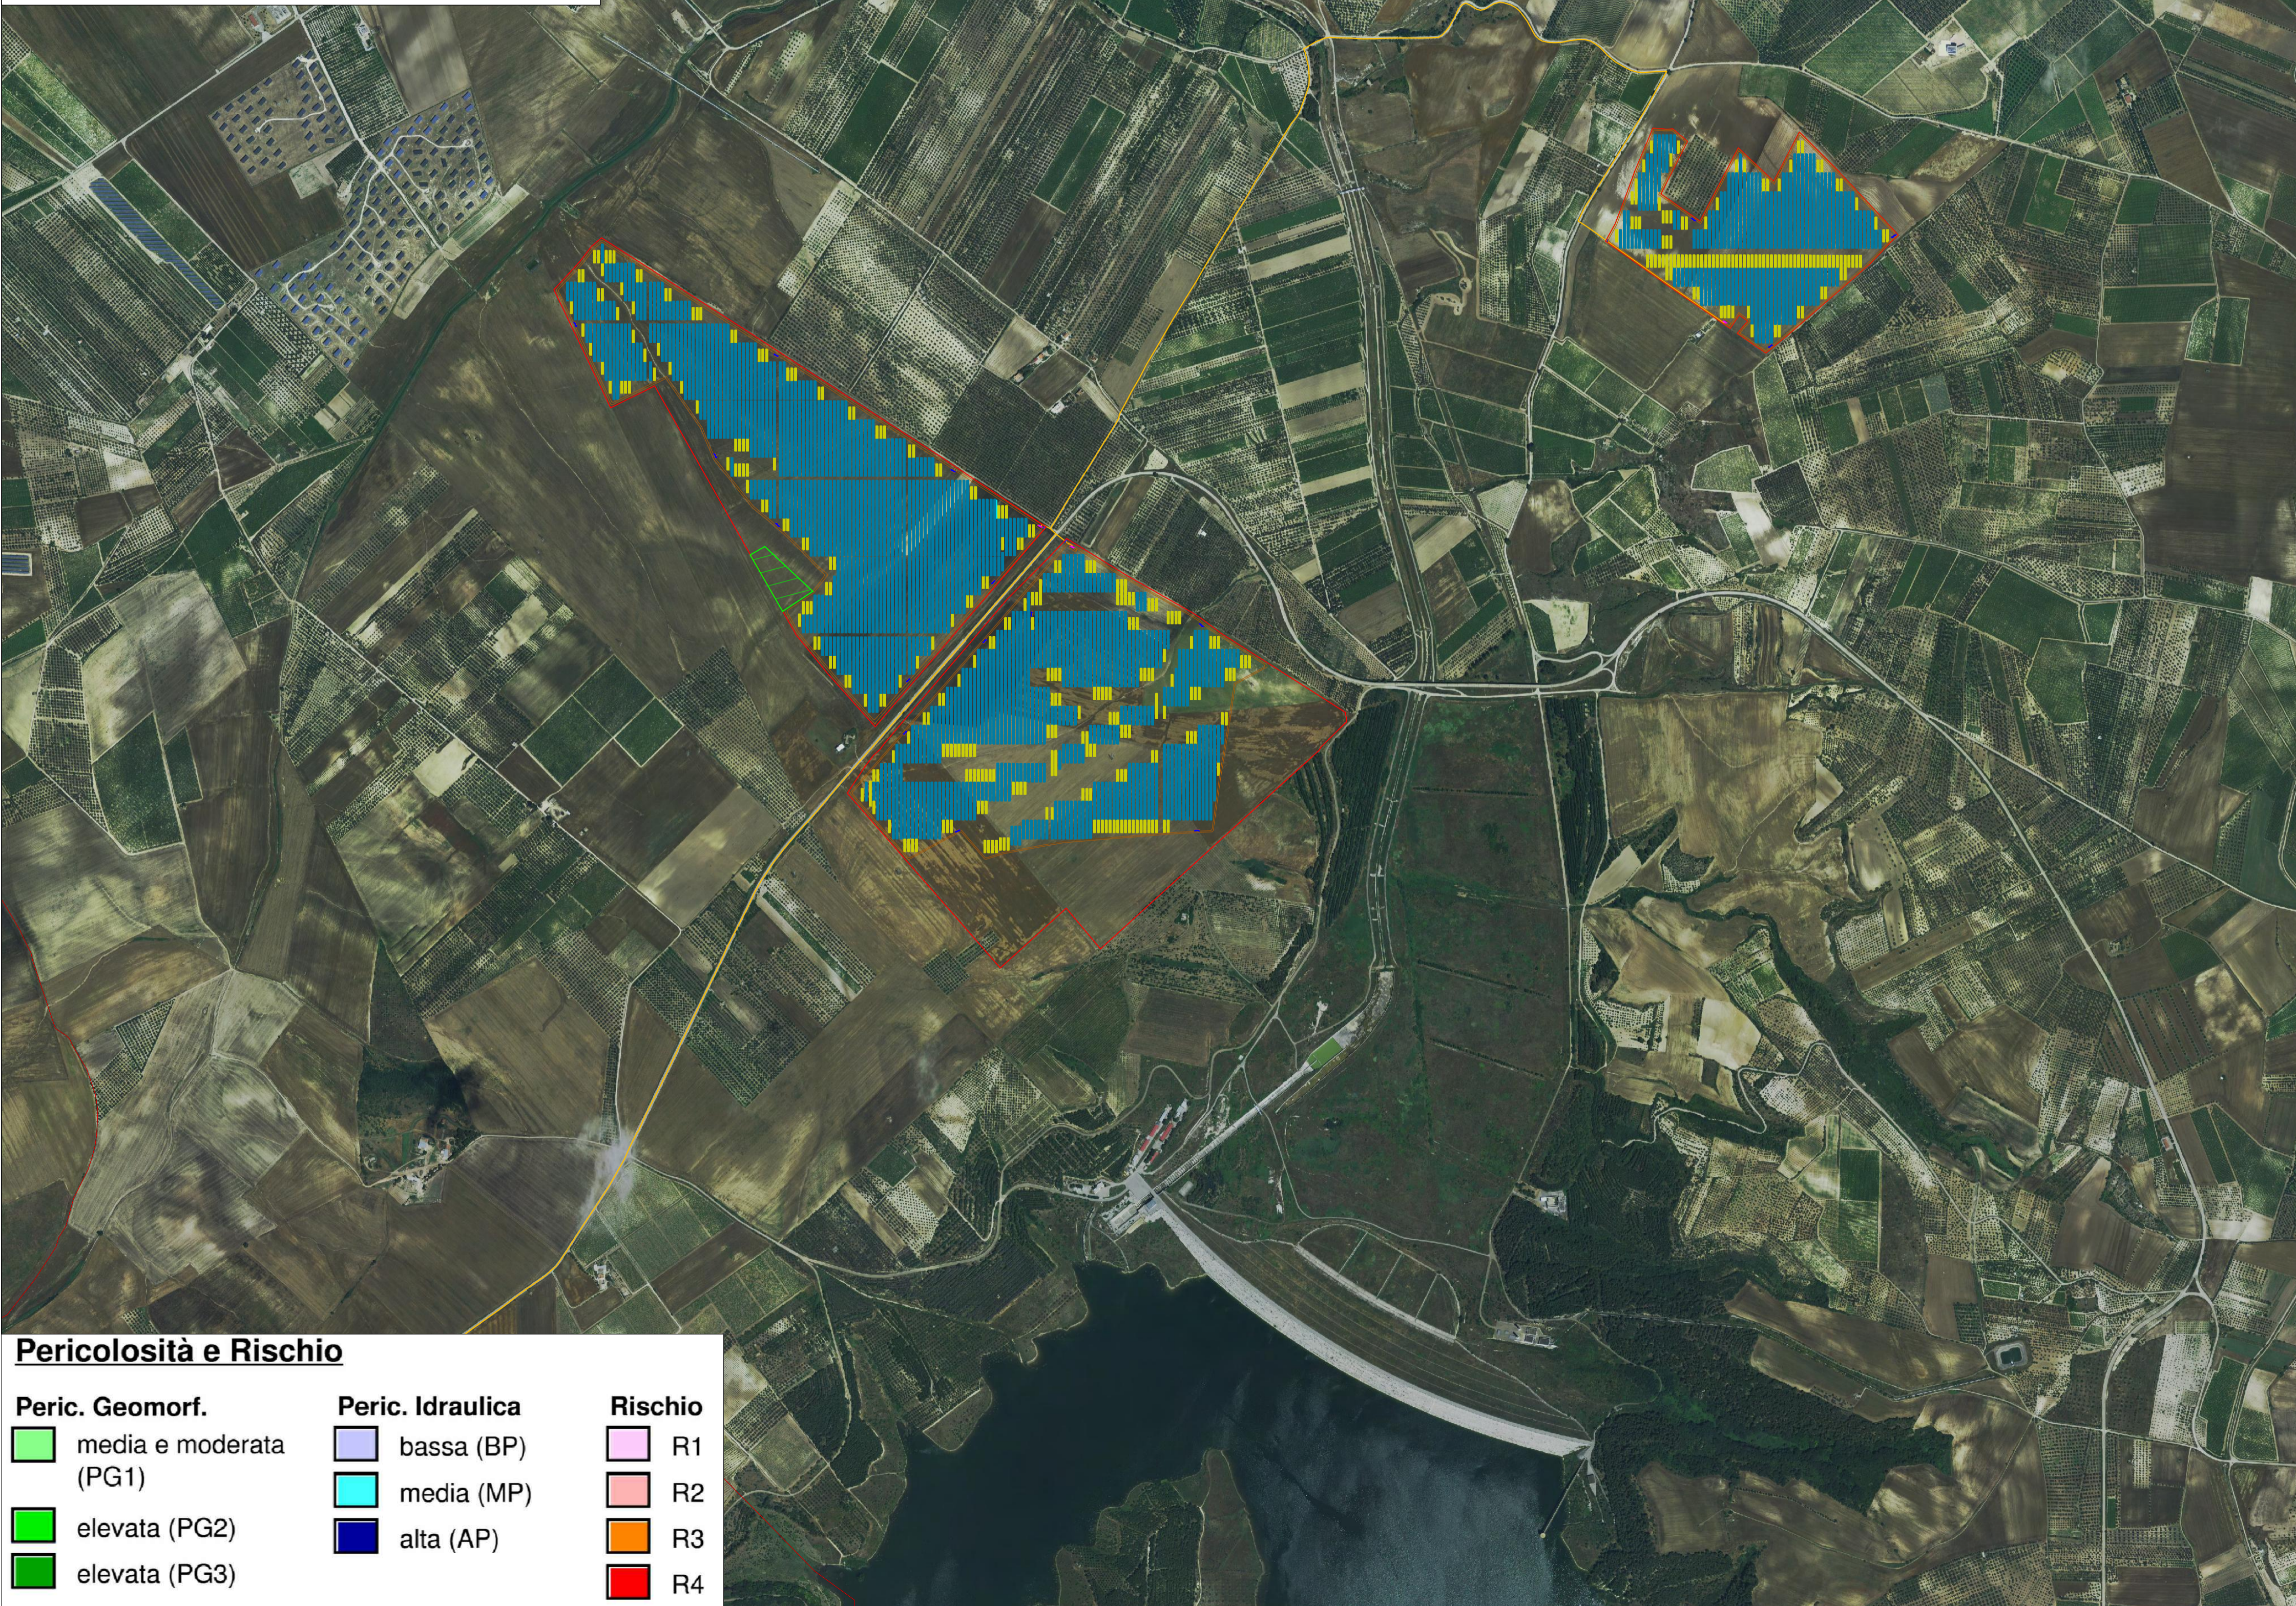
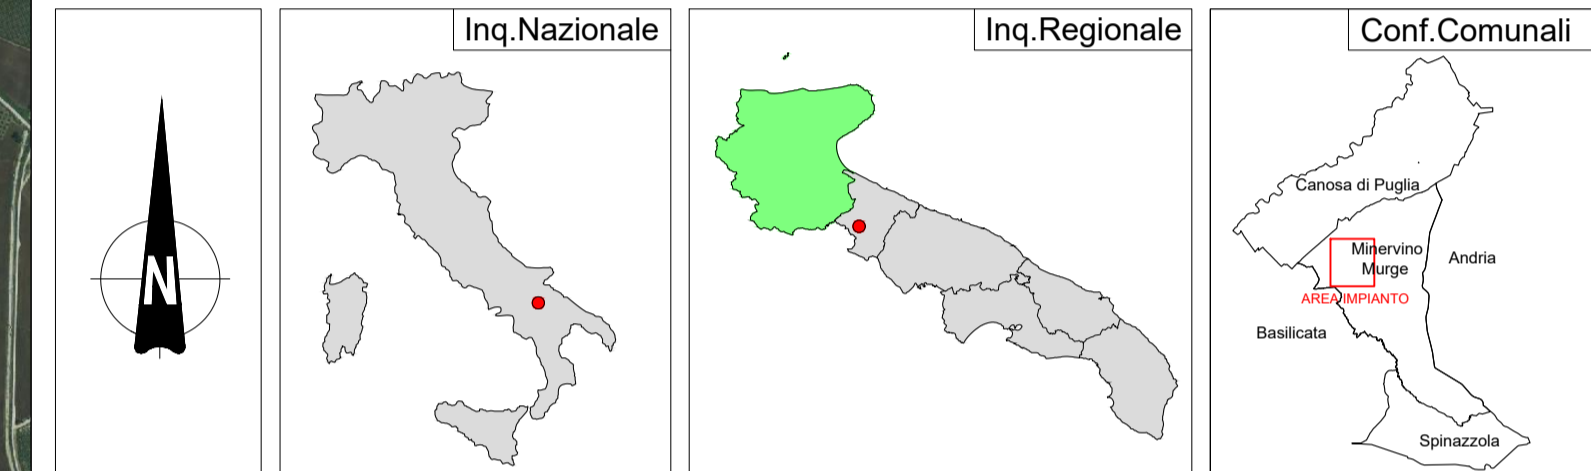


**LEGENDA**

-  Recinzione Parco Fotovoltaico
-  Tracker FV 2P - 56
-  Tracker FV 3P - 84
-  Cabina
-  Inverter
-  Viabilità Interna al Parco Fotovoltaico
-  Area di Stoccaggio di 11.000 mq
-  Cavidotto MT su viabilità pubblica esistente



Campo	Tracker 2P-56	Tracker 3P-84	Tot.Pannelli	Potenza	Inverter 5 Mw
1	112	286	30.296	16.208.360	3
2	106	810	73.976	39.577.160	7
3	174	596	59.808	31.997.280	6
	392	1.692	164.080	87.782.800	16

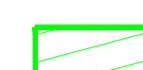

<b>REGIONE PUGLIA</b> 	<b>PROVINCIA DI BARLETTA-ANDRIA-BARI</b> 	<b>COMUNE DI MINERVINO</b> 
--	---	---

Denominazione Impianto: **SCAPANIZZA**

Ubicazione: **Comune di Minervino (BT) Località "Scapanizza"** Fogli: 44/47  
 Particelle: Varie

**PROGETTO DEFINITIVO**

DI UN IMPIANTO SOLARE FOTOVOLTAICO CONNESSO ALLA RTN DELLA POTENZA DI PICCO PARI A 87.782,8 KWDC E POTENZA IN IMMISSIONE PARI A 76.429,92 KWAC, DELLE RELATIVE OPERE DI CONNESSIONE ALLA RTN RICADENTI NEI COMUNI DI MINERVINO (BT), VENOSA E MONTEMILONE (PZ) E PIANO AGRONOMO PER L'UTILIZZO A SCOPI AGRICOLI DELL'AREA.

PROPONENTE

 **SOLAR ENERGY VENTUNO S.R.L.**  
 Via Sebastian Altmann, 9  
 39100 Bolzano (BZ)  
 P.IVA 03084730211  
 PEC: solareenergyventuno.srl@legalmail.it

**Codice Autorizzazione Unica 1YK00C8**

ELABORATO: PAI PUGLIA - Autorità di Bacino

Tav n°: 8AP  
 Scala: 1:10000

Aggiornamenti	Numero	Data	Motivo	Eseguito	Verificato	Approvato
	Rev 0	Marzo 2021	Richiesta Provvedimento Autorizzativo Unico Regionale (P.A.U.R.) art. 27-bis D.Lgs 152/2006			


IL PROGETTISTA

Dott. Ing. ANTONIO ALFREDO AVALONE  
 Via Lama n.18 - 75012 Bernalda (MT)  
 Ordine degli Ingegneri di Matera n. 924  
 PEC: antonioavallone@pec.it  
 Cell: 339 796 8183








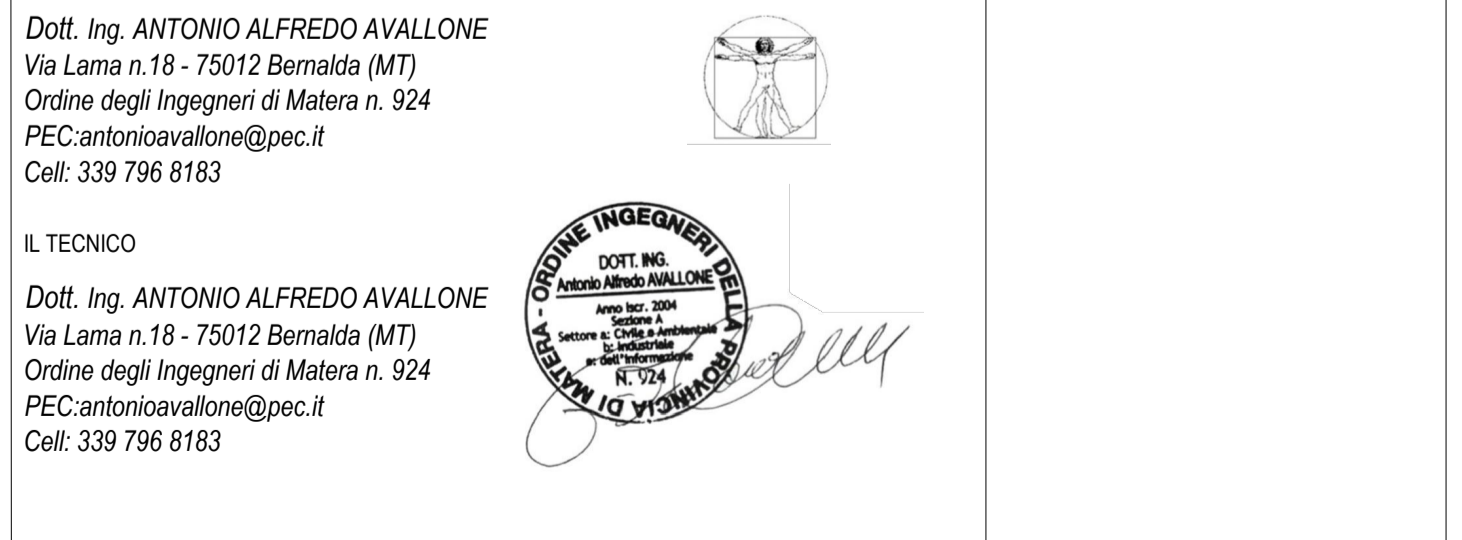


IL TECNICO

Dott. Ing. ANTONIO ALFREDO AVALONE  
 Via Lama n.18 - 75012 Bernalda (MT)  
 Ordine degli Ingegneri di Matera n. 924  
 PEC: antonioavallone@pec.it  
 Cell: 339 796 8183

Spazio Riservato agli Enti

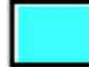

**Pericolosità e Rischio**

<p><b>Peric. Geomorf.</b></p> <ul style="list-style-type: none"> <li> media e moderata (PG1)</li> <li> elevata (PG2)</li> <li> elevata (PG3)</li> </ul>	<p><b>Peric. Idraulica</b></p> <ul style="list-style-type: none"> <li> bassa (BP)</li> <li> media (MP)</li> <li> alta (AP)</li> </ul>	<p><b>Rischio</b></p> <ul style="list-style-type: none"> <li> R1</li> <li> R2</li> <li> R3</li> <li> R4</li> </ul>
---	--	--