


LEGENDA

	Recinzione Parco Fotovoltaico
	Tracker FV 2P - 56
	Tracker FV 3P - 84
	Cabina
	Inverter
	Viabilità Interna al Parco Fotovoltaico
	Area di Stoccaggio di 11.000 mq
	Cavidotto MT su viabilità pubblica esistente

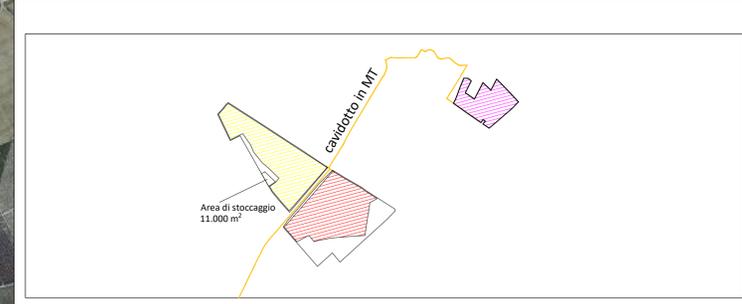

	Riserva Naturale Marina		Impianto cantierizzato		Impianto con valutazione ambientale chiusa positivamente
	Impianto realizzato		Impianto con iter di autorizzazione unica chiuso positivamente		Impianto con valutazione ambientale chiusa positivamente
	Impianto cantierizzato		Impianto realizzato		Impianto cantierizzato
	Impianto con iter di autorizzazione unica chiuso positivamente		Impianto con iter di autorizzazione unica chiuso positivamente		Impianto con iter di autorizzazione unica chiuso positivamente
	Impianto con valutazione ambientale chiusa positivamente		Impianto cantierizzato		Impianto cantierizzato
	Impianto realizzato		Impianto con iter di autorizzazione unica chiuso positivamente		Impianto con iter di autorizzazione unica chiuso positivamente



Campo	Tracker 2P-56	Tracker 3P-84	Tot.Pannelli	Potenza	Inverter 5 Mw
1	112	286	30.296	16.208.360	3
2	106	810	73.976	39.577.160	7
3	174	596	59.808	31.997.280	6
	392	1.692	164.080	87.782.800	16



REGIONE PUGLIA	PROVINCIA DI BARLETTA-ANDRIA-BARI	COMUNE DI MINERVINO
Denominazione Impianto: SCAPANIZZA		
Ubicazione: Comune di Minervino (BT) Località "Scapanizza"		Fogli: 44/47 Particelle: Varie
PROGETTO DEFINITIVO		
DI UN IMPIANTO SOLARE FOTOVOLTAICO CONNESSO ALLA RTN DELLA POTENZA DI PICCO PARI A 87.782,8 KWDC E POTENZA IN IMMISSIONE PARI A 76.429,92 KWAC, DELLE RELATIVE OPERE DI CONNESSIONE ALLA RTN RICADENTI NEI COMUNI DI MINERVINO (BT), VENOSA E MONTEMILONE (PZ) E PIANO AGRONOMO PER L'UTILIZZO A SCOPI AGRICOLI DELL'AREA.		
PROPONENTE SOLAR ENERGY VENTUNO S.r.l.	SOLAR ENERGY VENTUNO S.R.L. Via Sebastian Altmann, 9 39100 Bolzano (BZ) P.IVA 03084730211 PEC: solareenergyventuno.srl@legalmail.it	
Codice Autorizzazione Unica 1YK0OC8		
ELABORATO Impianti FER DGR 2122	Tav n° 7AP 2.2	Scala 1:10000
Aggiornamenti	Numero	Data
	Rev 0	Marzo 2021
	Motivo	Richiesta Provvedimento Autorizzativo Unico Regionale (P.A.U.R.) art. 27-bis D.Lgs 152/2006
IL PROGETTISTA Dott. Ing. ANTONIO ALFREDO AVALLONE Via Lama n.18 - 75012 Bernalda (MT) Ordine degli Ingegneri di Matera n. 924 PEC:antonioavallone@pec.it Cell: 339 796 8183		Spazio Riservato agli Enti
IL TECNICO Dott. Ing. ANTONIO ALFREDO AVALLONE Via Lama n.18 - 75012 Bernalda (MT) Ordine degli Ingegneri di Matera n. 924 PEC:antonioavallone@pec.it Cell: 339 796 8183		

Tutti i diritti sono riservati, la riproduzione anche parziale del disegno è vietata.