


REGIONE PUGLIA 	PROVINCIA DI BARLETTA-ANDRIA-TRANI 	COMUNE DI MINERVINO 				
Denominazione impianto: SCAPANIZZA						
Ubicazione: Comune di Minervino (BT) Località "Scapanizza"		Foglio: 47/44 Particelle: varie				
PROGETTO DEFINITIVO						
DI UN IMPIANTO SOLARE FOTOVOLTAICO CONNESSO ALLA RTN DELLA POTENZA DI PICCO PARI A 87.782,8 KWDC E POTENZA IN IMMISSIONE PARI A 76.429,92 KWAC, DELLE RELATIVE OPERE DI CONNESSIONE ALLA RTN RICADENTI NEI COMUNI DI MINERVINO (BT), VENOSA E MONTEMILONE (PZ) E PIANO AGRONOMOICO PER L'UTILIZZO A SCOPI AGRICOLI DELL'AREA.						
PROPRONENTE SOLAR ENERGY VENTUNO S.r.l	SOLAR ENERGY VENTUNO S.R.L. Via Sebastian Altmann, 9 39100 Bolzano (BZ) P.IVA: 03084730211 PEC: solareenergyventuno.srl@legaimail.it					
Codice Autorizzazione Unica 1YK0OC8						
ELABORATO IMPIANTI FER		Tax n° [REDACTED] Scala				
Aggiornamenti	Numero	Data	Motivo	Eseguito	Verificato	Approvato
	Rev 0	Marzo 2021	Richiesta Provvedimento Autorizzativo Unico Regionale (P.A.U.R.) art. 27 bis D.Lgs. 152/2006			
IL PROGETTISTA Dott. Ing. ANTONIO ALFREDO AVALLONE Via Lama n.18 - 75012 Bernalda (MT) Ordine degli Ingegneri di Matera n. 924 PEC: antonioavallone@pec.it Cell: 339 796 8183			 Spazio riservato agli Enti			
IL TECNICO Dott. Ing. ANTONIO ALFREDO AVALLONE Via Lama n.18 - 75012 Bernalda (MT) Ordine degli Ingegneri di Matera n. 924 PEC: antonioavallone@pec.it Cell: 339 796 8183						
Tutti i diritti sono riservati, la riproduzione anche parziale del disegno è vietata.						

LEGENDA

- particelle contrattualizzate
- impianto FV
- Impianti FV in corso di definizione
- Impianti FV esistenti attivi
- Impianti Eolici in esercizio
- Impianti Eolici in corso di definizione
- Cavidotto in MT
- Cavidotto in AT
- Cabina di consegna
- SE TERNA Montemilone

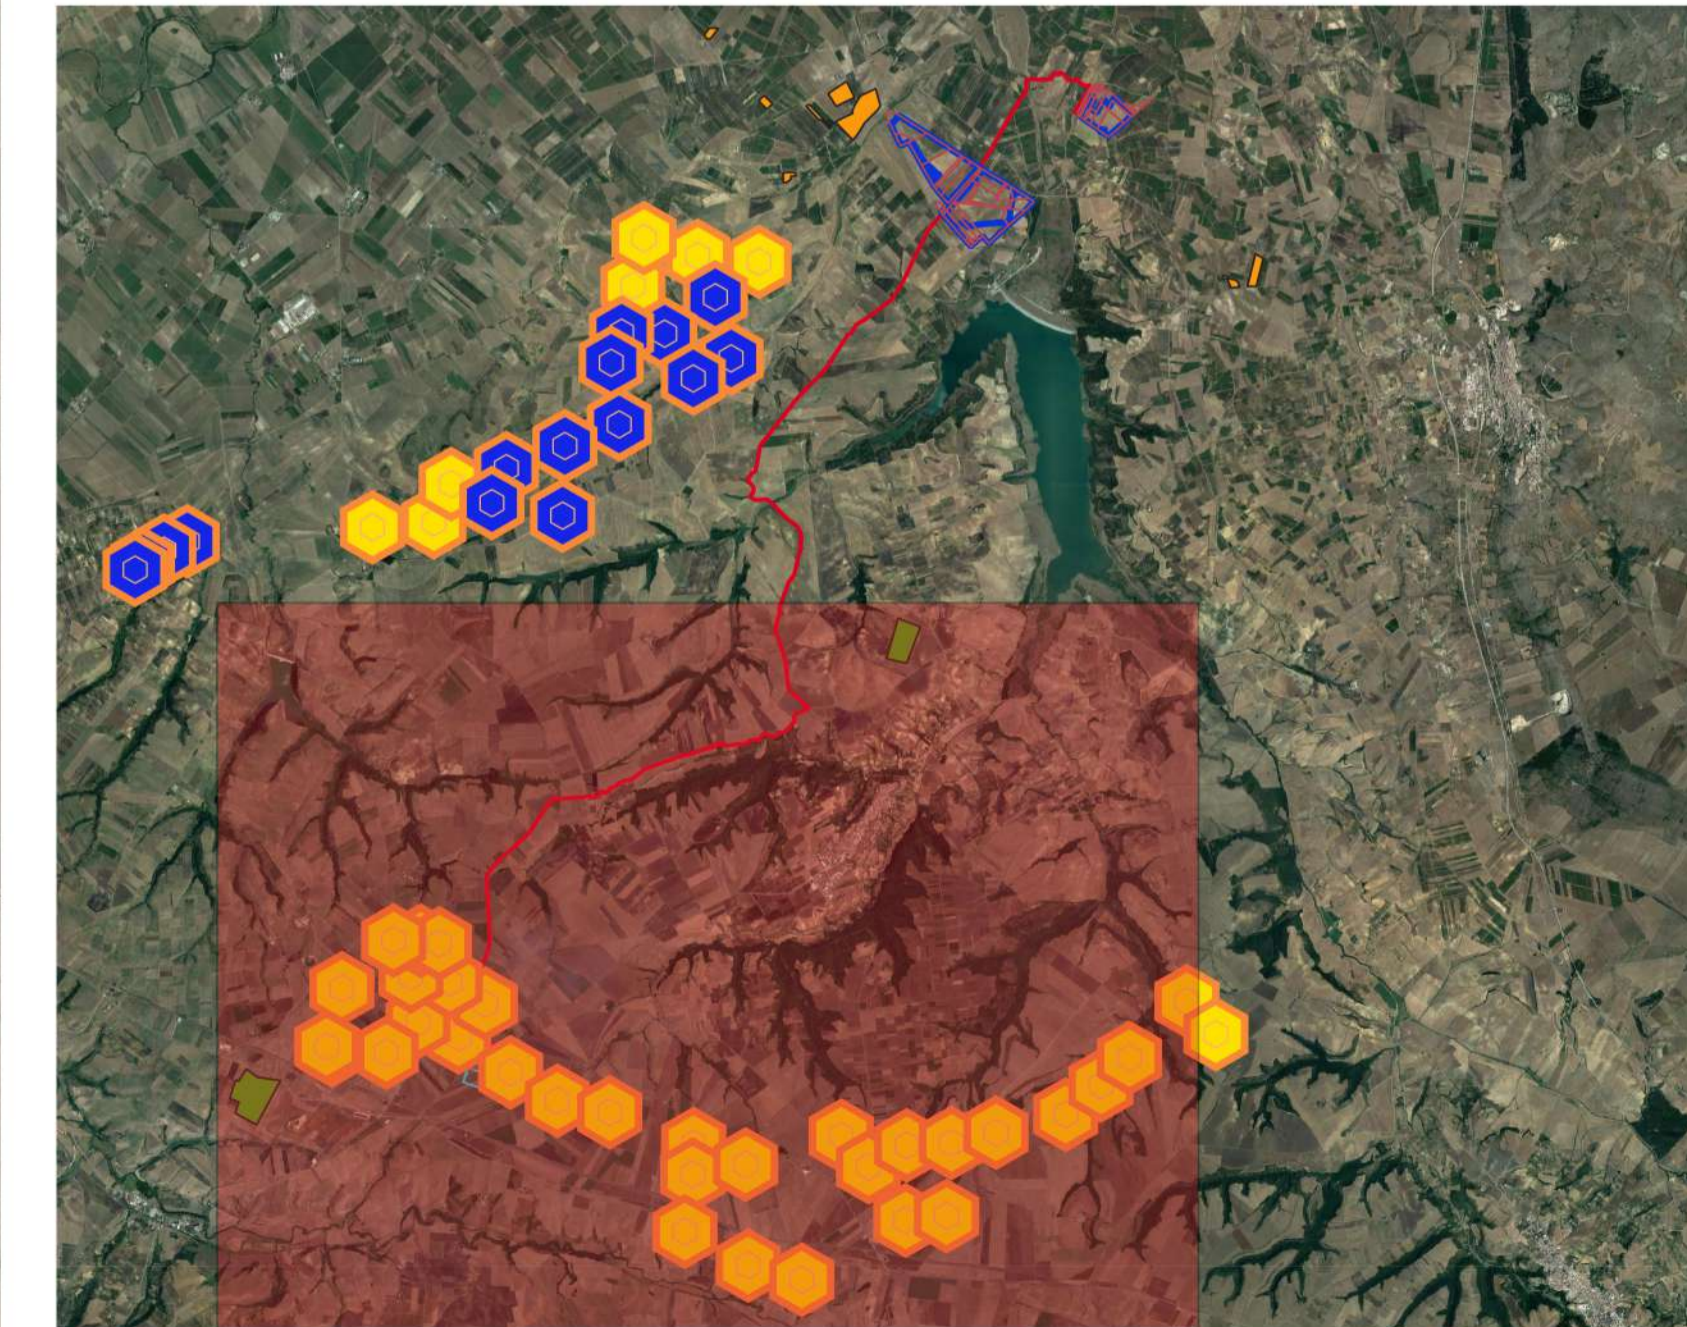

1:20000

