


LEGENDA


- Recinzione Parco Fotovoltaico
- Tracker FV 2P - 56
- Tracker FV 3P - 84
- Cabina
- Inverter
- Viabilità Interna al Parco Fotovoltaico
- Area di Stoccaggio di 11.000 mq
- Cavidotto MT su viabilità pubblica esistente
- Cavidotto AT
- Cabina Elevazione
- Stazione Elettrica Terna

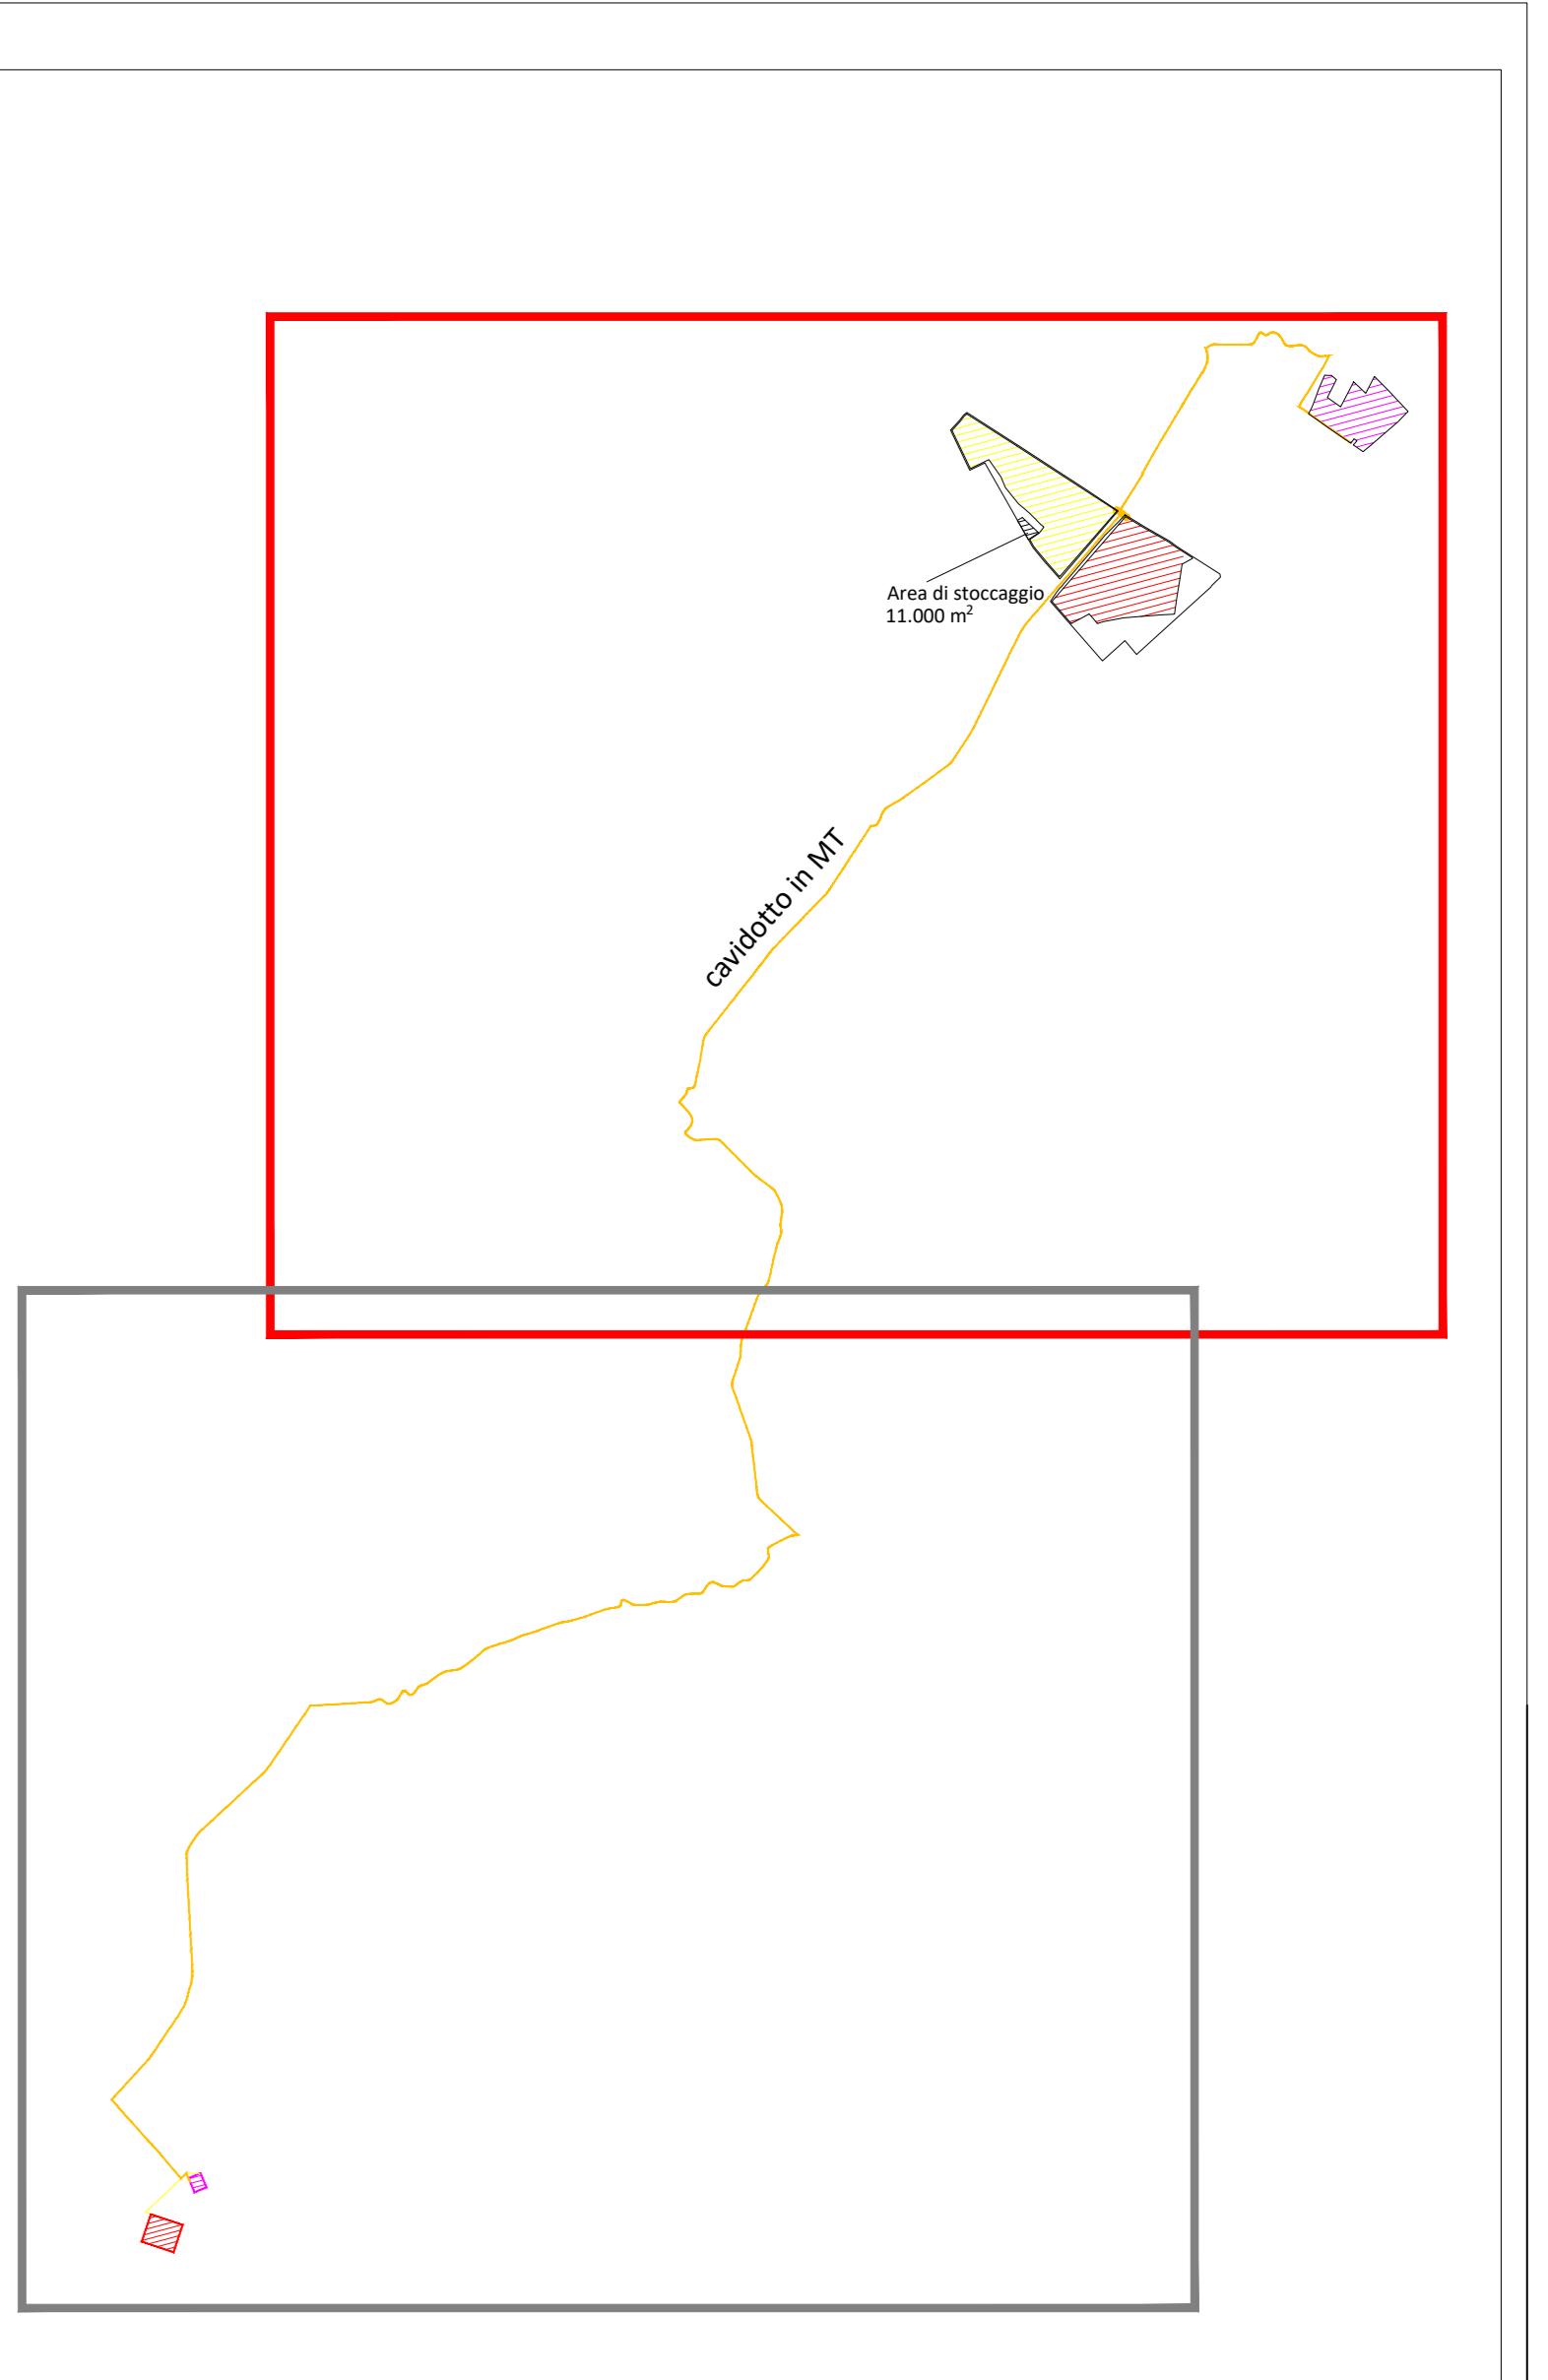

- beni_paesaggistici_art142_gpolygon
- Beni_paesaggistici_art143-c1-let-e-del-DLgs-42-2004-Gesisti
- Beni_Paesaggistici_art142-let-m-ope-legis
- sorgentiMPoint
- siti_rete_natura2000polygon
- inventario_fenomeni_francosi
- Beni_paesaggistici_art136
- Beni_paesaggistici_art142-let-c-Fiumi-Torrenti-e-corsi-d-acqua-Buffer-150-m
- Beni_Archeologici-Tratturi-art-10
- beni_paesaggistici_art143_albeni_monumentali
- Beni_paesaggistici_art142i
- beni_paesaggistici_art142f_parchi_riserve
- beni_paesaggistici_art142b_laghi_ed_invasi_artificiali_buffer
- beni_paesaggistici_art142d_montagne
- territor_costerier_buffer300m
- beni_monumentali_art_10
- beni_interesse_archeologico_art_10



Campo	Tracker 2P-56	Tracker 3P-84	Tot.Pannelli	Potenza	Inverter 5 Mw
1	112	286	30.296	16.208.360	3
2	106	810	73.976	39.577.160	7
3	174	596	59.808	31.997.280	6
	392	1.692	164.080	87.782.800	16

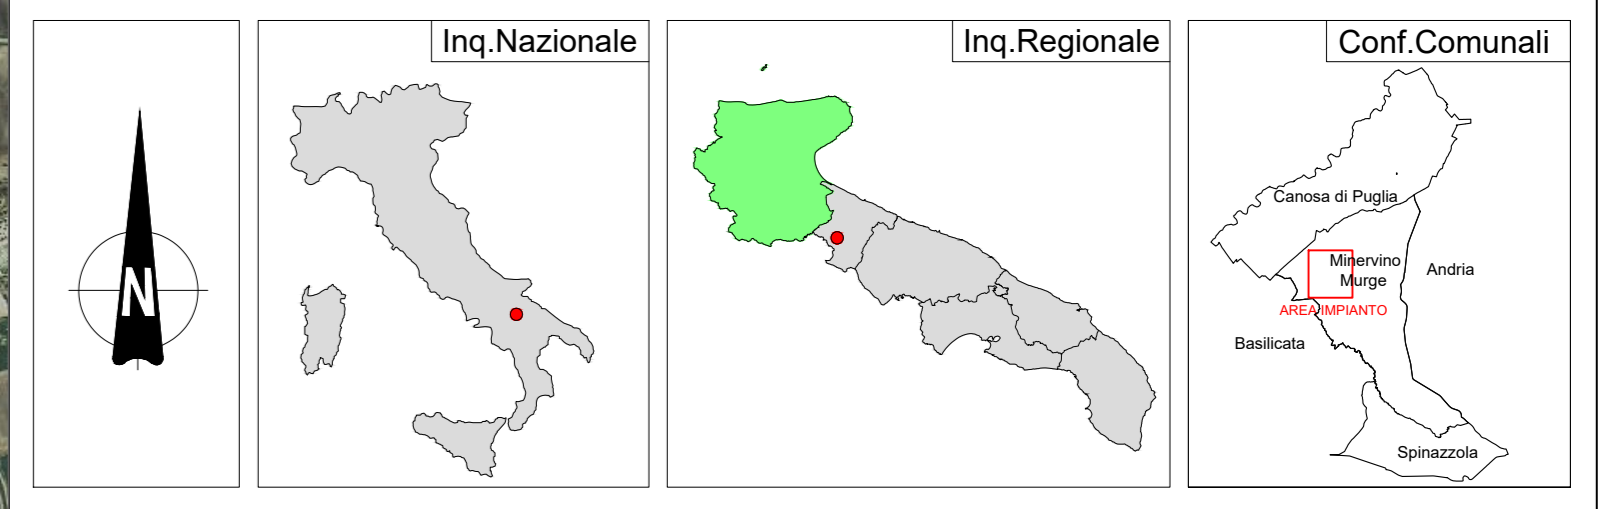

REGIONE PUGLIA

PROVINCIA DI BARLETTA-ANDRIA-BARI

COMUNE DI MINERVINO

Denominazione Impianto: **SCAPANIZZA**

Ubicazione: **Comune di Minervino (BT) Località "Scapanizza"** Fogli: 44/47 Particelle: Varie

PROGETTO DEFINITIVO

DI UN IMPIANTO SOLARE FOTOVOLTAICO CONNESSO ALLA RTN DELLA POTENZA DI PICCO PARI A 87.782,8 KWDC E POTENZA IN IMMISSIONE PARI A 78.429,92 KWAC, DELLE RELATIVE OPERE DI CONNESSIONE ALLA RTN RICADENTI NEI COMUNI DI MINERVINO (BT), VENOSA E MONTIMILONE (PZ) E PIANO AGRONOMICOM PER L'UTILIZZO A SCOPI AGRICOLI DELL'AREA.

PROponente: **Solarig** SOLAR ENERGY VENTURO S.R.L.
Via Sebastian Altmann, 9
39100 Bolzano (BZ)
P.IVA 03084730211
PEC: solareenergyventuro.srl@legalmail.it

Codice Autorizzazione Unica 1YK00C8

ELABORATO: **Richiesta Integrazione 20211001_67526_ARPA BAT** Rev n° 960 1.2

Inquadramento dell'area di progetto su PPR (Piano Paesaggistico Regionale Basilicata) Scala 1:10000

Rev	Numero	Data	Motivo	Esiguito	Verificato	Approvato
0	1	02/08/2021	Richiesta Provvedimento Autorizzativo Unico Regionale (P.A.U.R.) art. 27 bis 0 Lgs 152/2006			

IL PROGETTISTA: **Dott. Ing. ANTONIO ALFREDO AVALLONE**
Via Lama n.19 - 75012 Bernalda (MT)
Ordine degli Ingegneri di Matera n. 924
PEC: antonioavallone@pec.it
Cell: 339 796 6183

Spazio Riservato agli Enti

IL TECNICO: **Dott. Ing. ANTONIO ALFREDO AVALLONE**
Via Lama n.19 - 75012 Bernalda (MT)
Ordine degli Ingegneri di Matera n. 924
PEC: antonioavallone@pec.it
Cell: 339 796 6183

Tutti i diritti sono riservati. la riproduzione anche parziale del disegno è vietata.