


**LEGENDA**

	Recinzione Parco Fotovoltaico
	Tracker FV 2P - 56
	Tracker FV 3P - 84
	Cabina
	Inverter
	Viabilità Interna al Parco Fotovoltaico
	Area di Stoccaggio di 11.000 mq
	Cavidotto MT su viabilità pubblica esistente




**PPTR COMPONENTI CULTURALI**

	UCP_stratificazione insediativa_siti storico culturali
	UCP_stratificazione insediativa_rete tratturi
	UCP_paesaggi rurali
	UCP_citta consolidata
	UCP_ree_a_rischio_archeologico
	UCP_area_rispetto_zone interesse archeologico
	UCP_area_rispetto_siti storico culturali
	UCP_area_rispetto_rete tratturi
	BP_142_M
	BP_142_H_VALIDATE
	BP_142_H
	BP_136

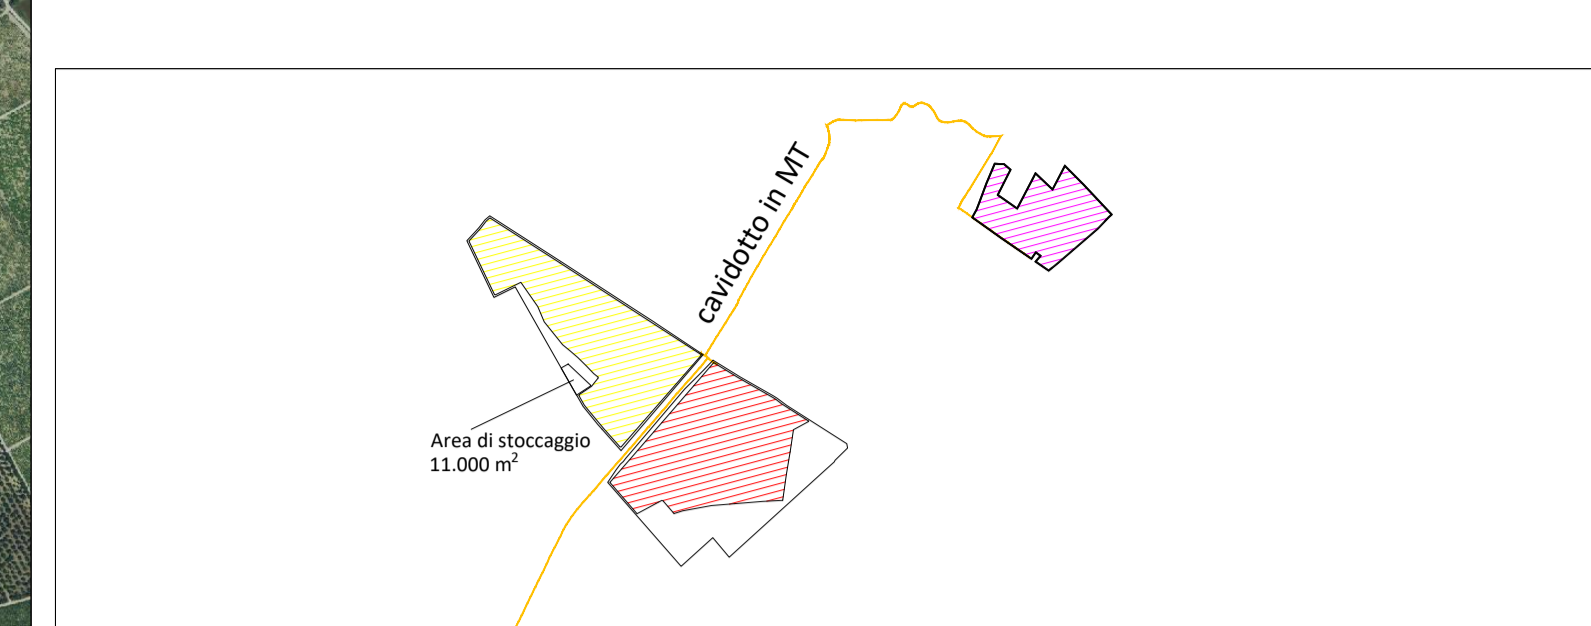

Campo	Tracker 2P-56	Tracker 3P-84	Tot.Pannelli	Potenza	Inverter 5 Mw
1	112	286	30.296	16.208.360	3
2	106	810	73.976	39.577.160	7
3	174	596	59.808	31.997.280	6
	392	1.692	164.080	87.782.800	16

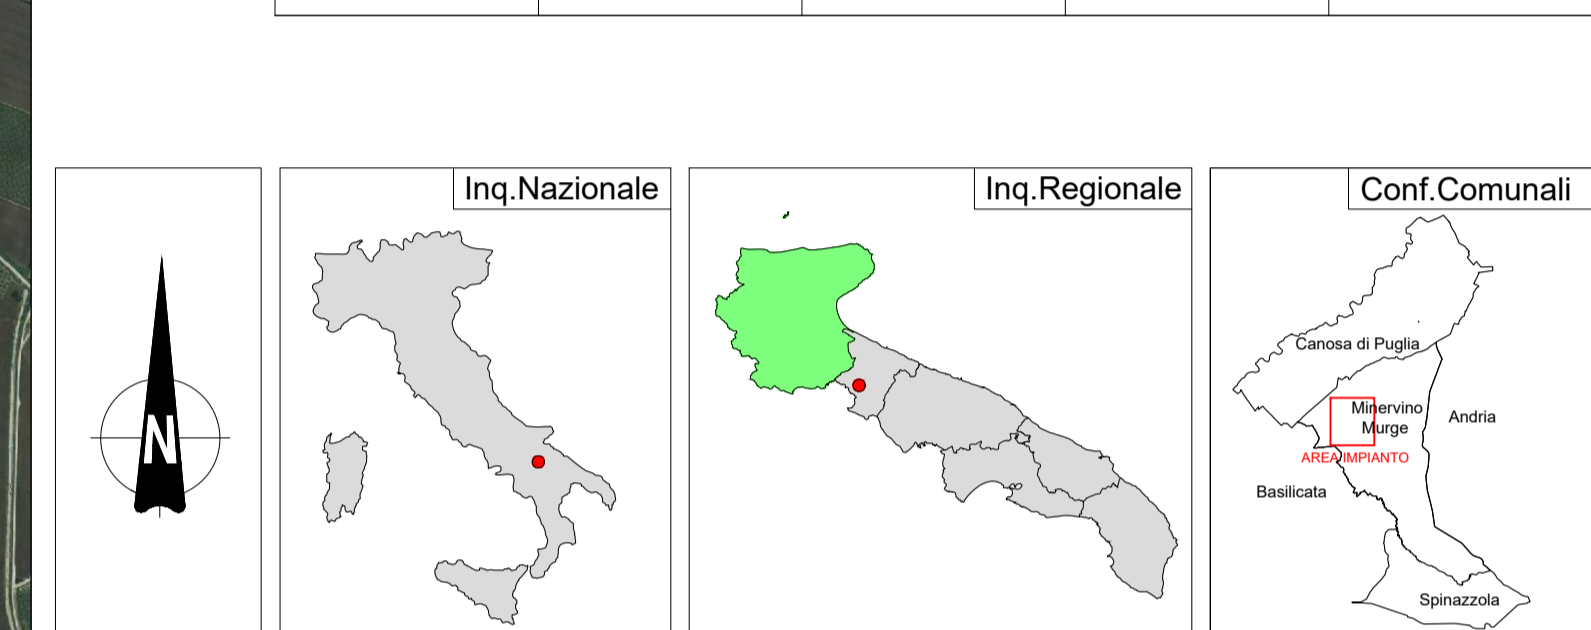

<b>REGIONE PUGLIA</b> 	<b>PROVINCIA DI BARLETTA-ANDRIA-BARI</b> 	<b>COMUNE DI MINERVINO</b> 
Denominazione Impianto: <b>SCAPANIZZA</b>		
Ubicazione: <b>Comune di Minervino (BT) Località "Scapanizza"</b>		Fogli: 44/47 Particelle: Varie
<b>PROGETTO DEFINITIVO</b>		
DI UN IMPIANTO SOLARE FOTOVOLTAICO CONNESSO ALLA RTN DELLA POTENZA DI PICCO PARI A 87.782,8 KWDC E POTENZA IN IMMISSIONE PARI A 76.429,92 KWAC, DELLE RELATIVE OPERE DI CONNESSIONE ALLA RTN RICADENTI NEI COMUNI DI MINERVINO (BT), VENOSA E MONTEMILONE (PZ) E PIANO AGRONOMICO PER L'UTILIZZO A SCOPI AGRICOLI DELL'AREA.		
PROPONENTE  SOLAR ENERGY VENTUNO S.r.l.	SOLAR ENERGY VENTUNO S.R.L. Via Sebastian Altmann, 9 39100 Bolzano (BZ) P.IVA 03084730211 PEC: solareenergyventuno.srl@legalmail.it	
<b>Codice Autorizzazione Unica 1YK00C8</b>		
ELABORATO Analisi P.P.T.R. Puglia - Componenti Culturali	Tav n° 5AP	Scala 1:10000
Aggiornamenti Rev 0 Marzo 2021 Richiesta Provvedimento Autorizzativo Unico Regionale (P.A.U.R.) art. 27-bis D.Lgs 152/2006	Eseguito Verificato Approvato	
IL PROGETTISTA Dott. Ing. ANTONIO ALFREDO AVALONE Via Lama n.18 - 75012 Bernalda (MT) Ordine degli Ingegneri di Matera n. 924 PEC:antonioavallone@pec.it Cell: 339 796 8183	Spazio Riservato agli Enti 	
IL TECNICO Dott. Ing. ANTONIO ALFREDO AVALONE Via Lama n.18 - 75012 Bernalda (MT) Ordine degli Ingegneri di Matera n. 924 PEC:antonioavallone@pec.it Cell: 339 796 8183		