
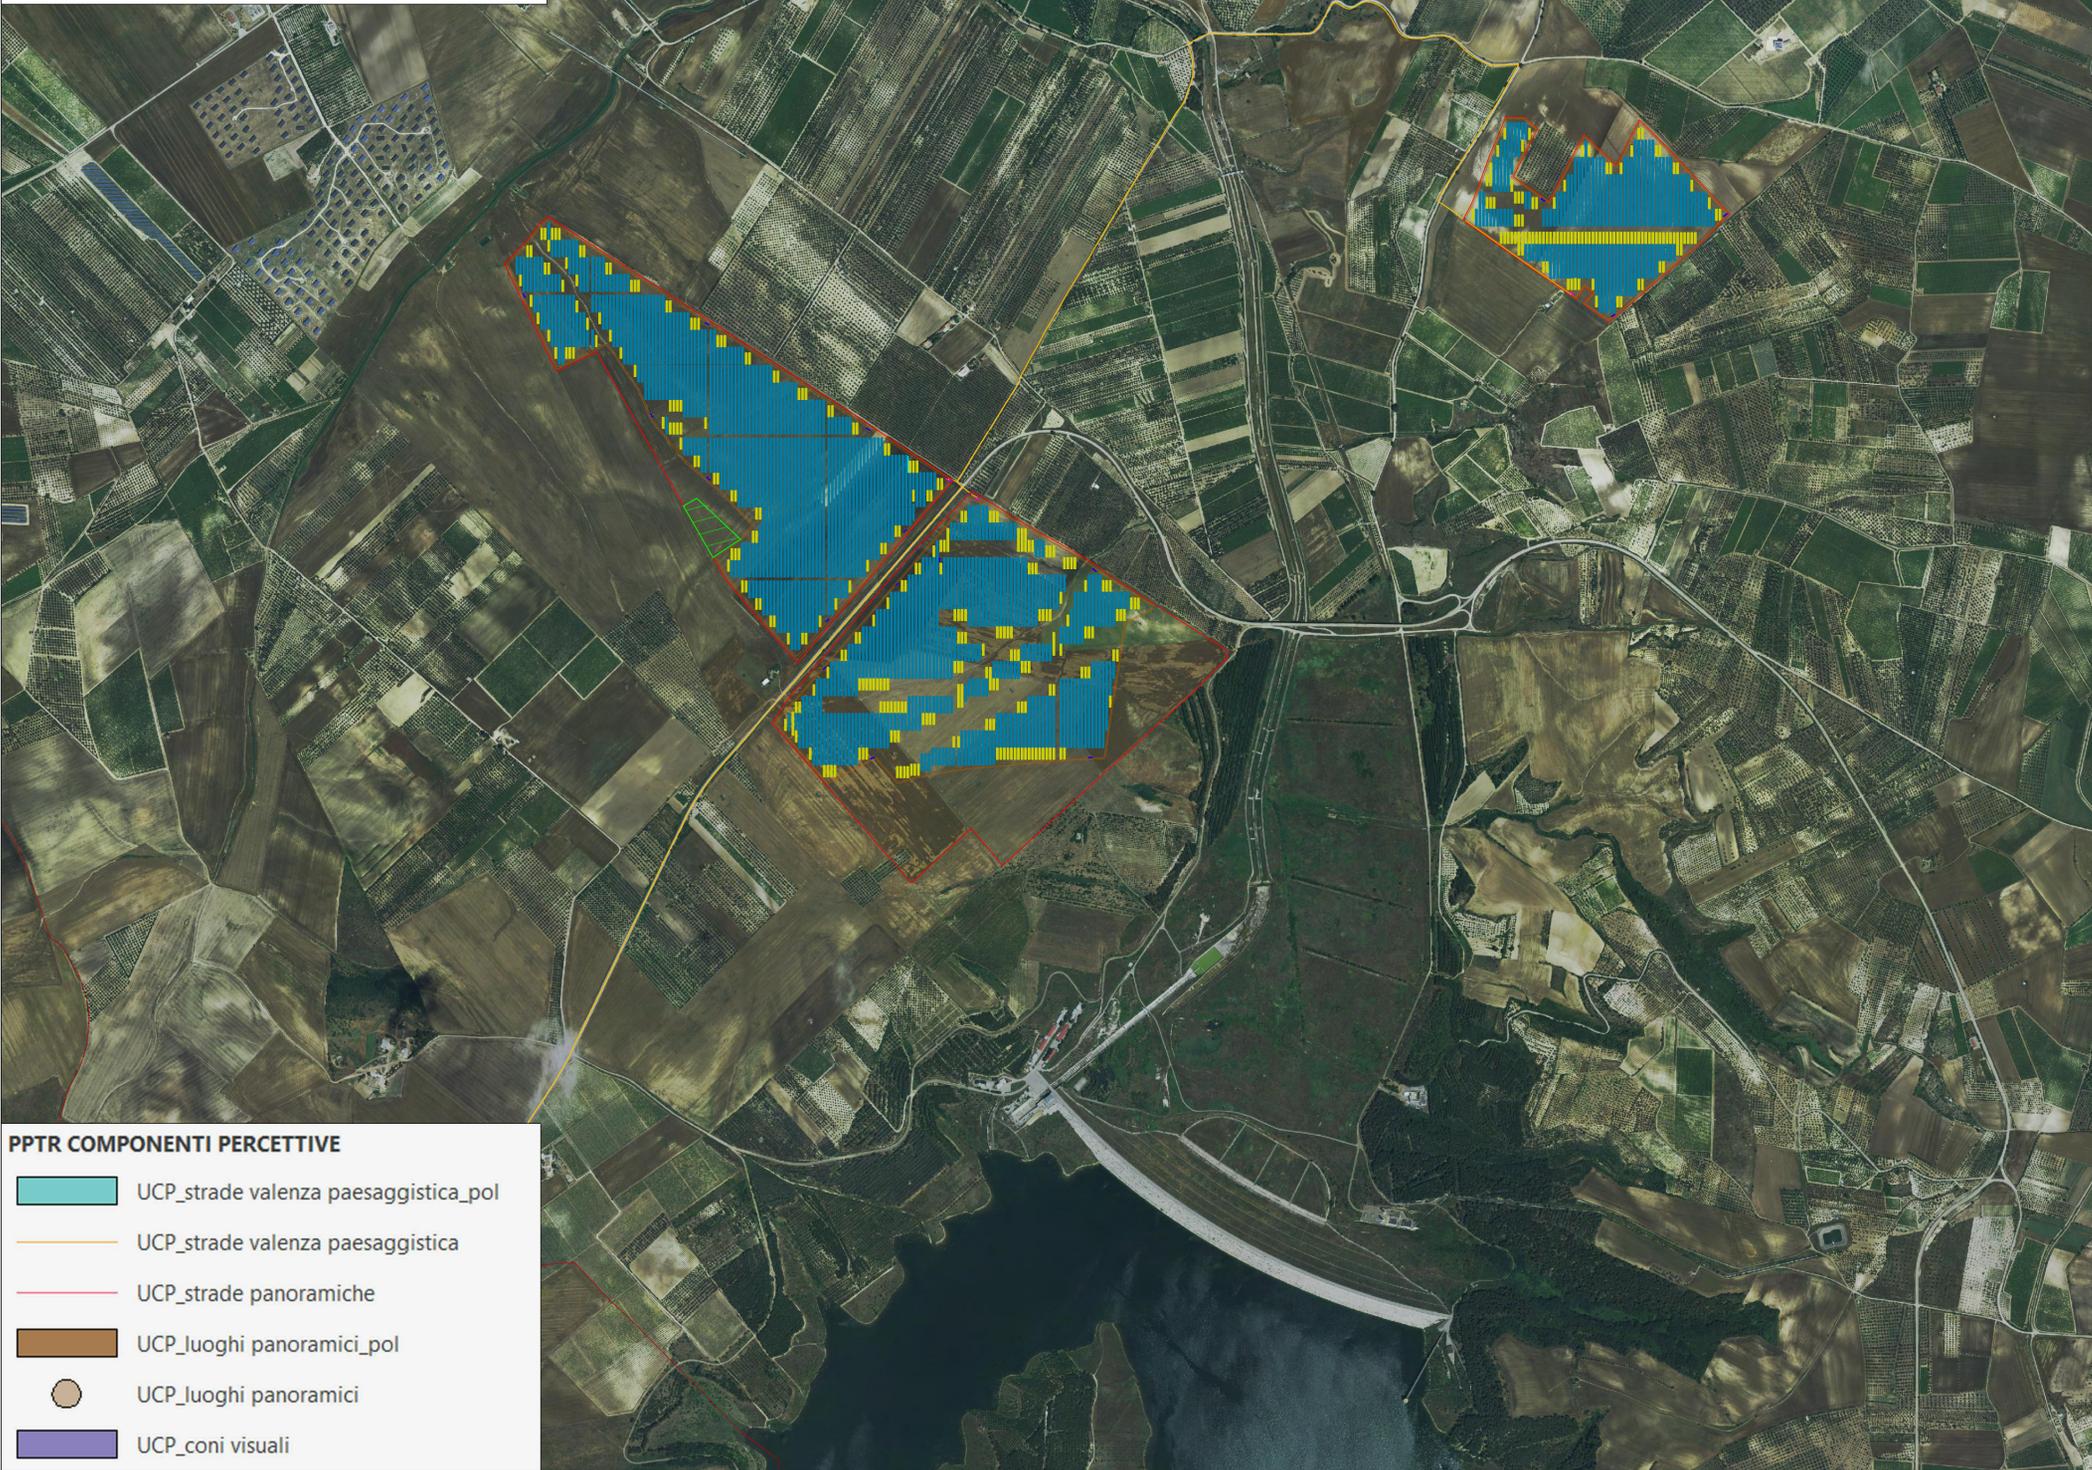
 
 
 



LEGENDA

-  Recinzione Parco Fotovoltaico
-  Tracker FV 2P - 56
-  Tracker FV 3P - 84
-  Cabina
-  Inverter
-  Viabilità Interna al Parco Fotovoltaico
-  Area di Stoccaggio di 11.000 mq
-  Cavidotto MT su viabilità pubblica esistente

 

PPTR COMPONENTI PERCETTIVE

-  UCP_strade valenza paesaggistica_pol
-  UCP_strade valenza paesaggistica
-  UCP_strade panoramiche
-  UCP_luoghi panoramici_pol
-  UCP_luoghi panoramici
-  UCP_coni visuali

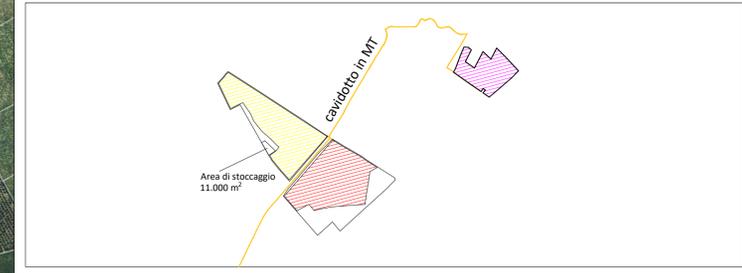

| Campo | Tracker 2P-56 | Tracker 3P-84 | Tot.Pannelli | Potenza | Inverter 5 Mw |
|-------|---------------|---------------|--------------|------------|---------------|
| 1 | 112 | 286 | 30.296 | 16.208.360 | 3 |
| 2 | 106 | 810 | 73.976 | 39.577.160 | 7 |
| 3 | 174 | 596 | 59.808 | 31.997.280 | 6 |
| | 392 | 1.692 | 164.080 | 87.782.800 | 16 |



| | | |
|--|---|---|
| REGIONE PUGLIA  | PROVINCIA DI BARLETTA-ANDRIA-BARI  | COMUNE DI MINERVINO  |
|--|---|---|

Denominazione Impianto: **SCAPANIZZA**

Ubicazione: **Comune di Minervino (BT) Località "Scapanizza"** Fogli: 44/47
 Particelle: Varie

PROGETTO DEFINITIVO

DI UN IMPIANTO SOLARE FOTOVOLTAICO CONNESSO ALLA RTN DELLA POTENZA DI PICCO PARI A 87.782,8 KWDC E POTENZA IN IMMISSIONE PARI A 76.429,92 KWAC, DELLE RELATIVE OPERE DI CONNESSIONE ALLA RTN RICADENTI NEI COMUNI DI MINERVINO (BT), VENOSA E MONTEMILONE (PZ) E PIANO AGRONOMO PER L'UTILIZZO A SCOPI AGRICOLI DELL'AREA.

PROPONENTE

 **SOLAR ENERGY VENTUNO S.R.L.**
 Via Sebastian Altmann, 9
 39100 Bolzano (BZ)
 P.IVA 03084730211
 PEC: solareenergyventuno.srl@legalmail.it

Codice Autorizzazione Unica 1YK00C8

ELABORATO

Analisi P.P.T.R. Puglia - Componenti Percettive

Tav n° 6AP

Scala 1:10000

| Aggiornamenti | Numero | Data | Motivo | Eseguito | Verificato | Approvato |
|---------------|--------|------------|---|----------|------------|-----------|
| | Rev 0 | Marzo 2021 | Richiesta Provvedimento Autorizzativo Unico Regionale (P.A.U.R.) art. 27-bis D.Lgs 152/2006 | | | |

IL PROGETTISTA

Dott. Ing. ANTONIO ALFREDO AVALONE
 Via Lama n.18 - 75012 Bernalda (MT)
 Ordine degli Ingegneri di Matera n. 924
 PEC: antonioavallone@pec.it
 Cell: 339 796 8183

IL TECNICO

Dott. Ing. ANTONIO ALFREDO AVALONE
 Via Lama n.18 - 75012 Bernalda (MT)
 Ordine degli Ingegneri di Matera n. 924
 PEC: antonioavallone@pec.it
 Cell: 339 796 8183

Spazio Riservato agli Enti

