




PARTICOLARE - D -

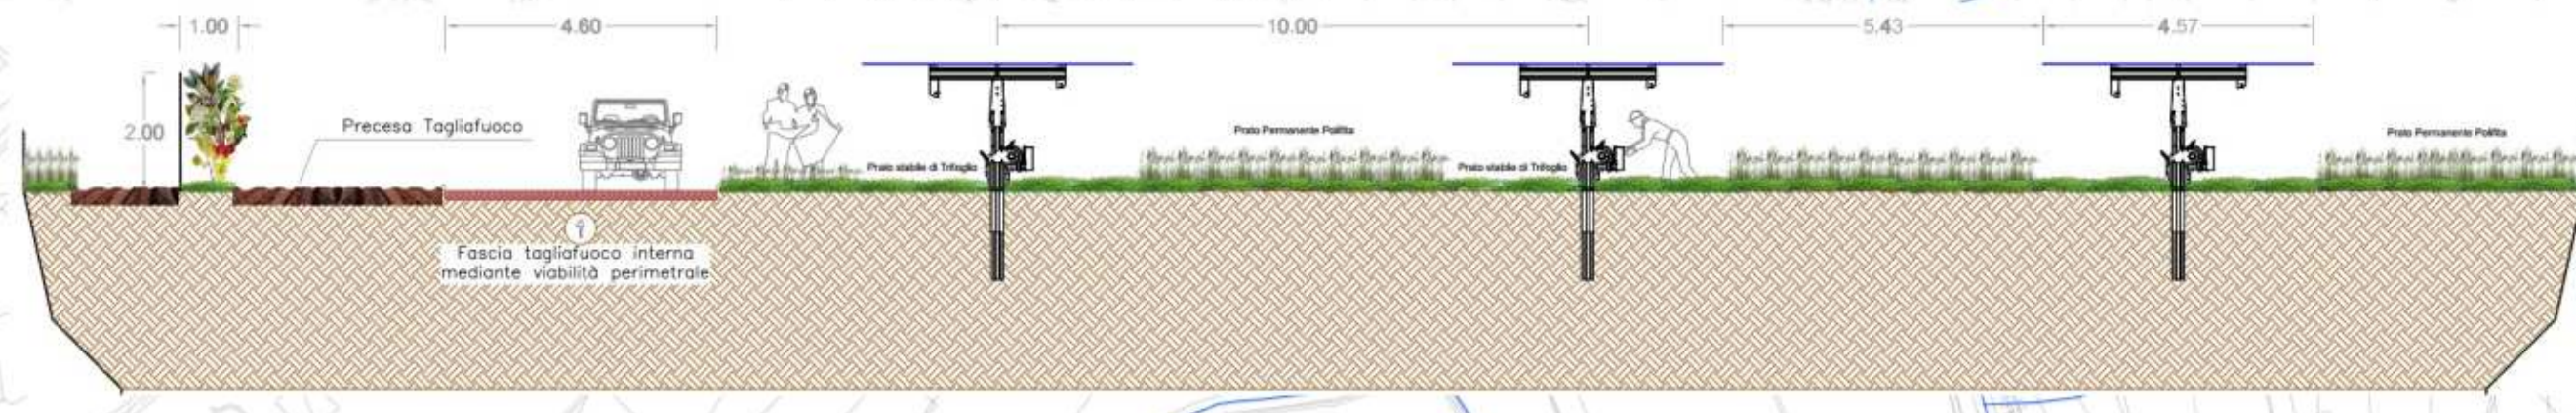

PARTICOLARE - A -

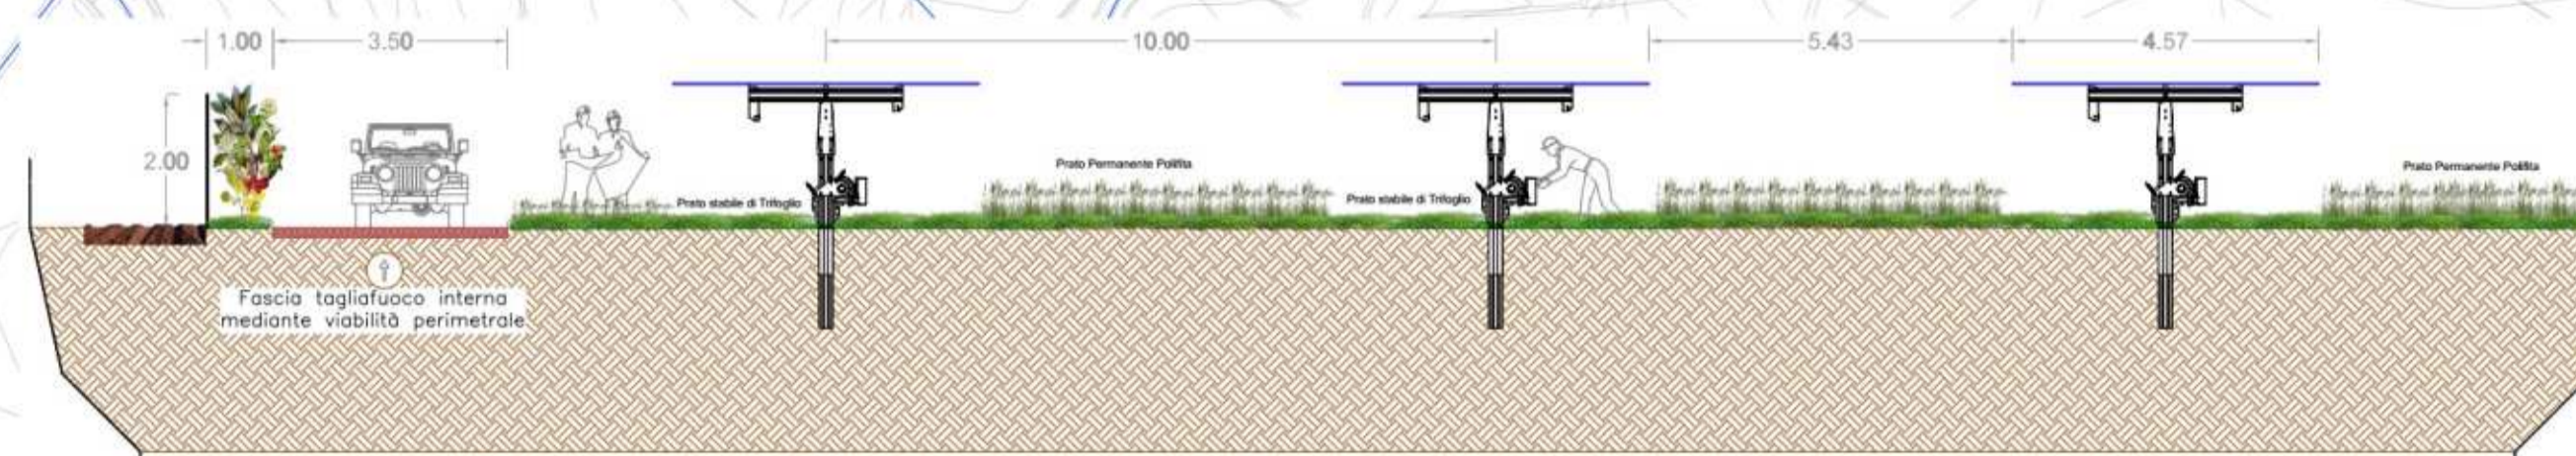

PARTICOLARE - C -

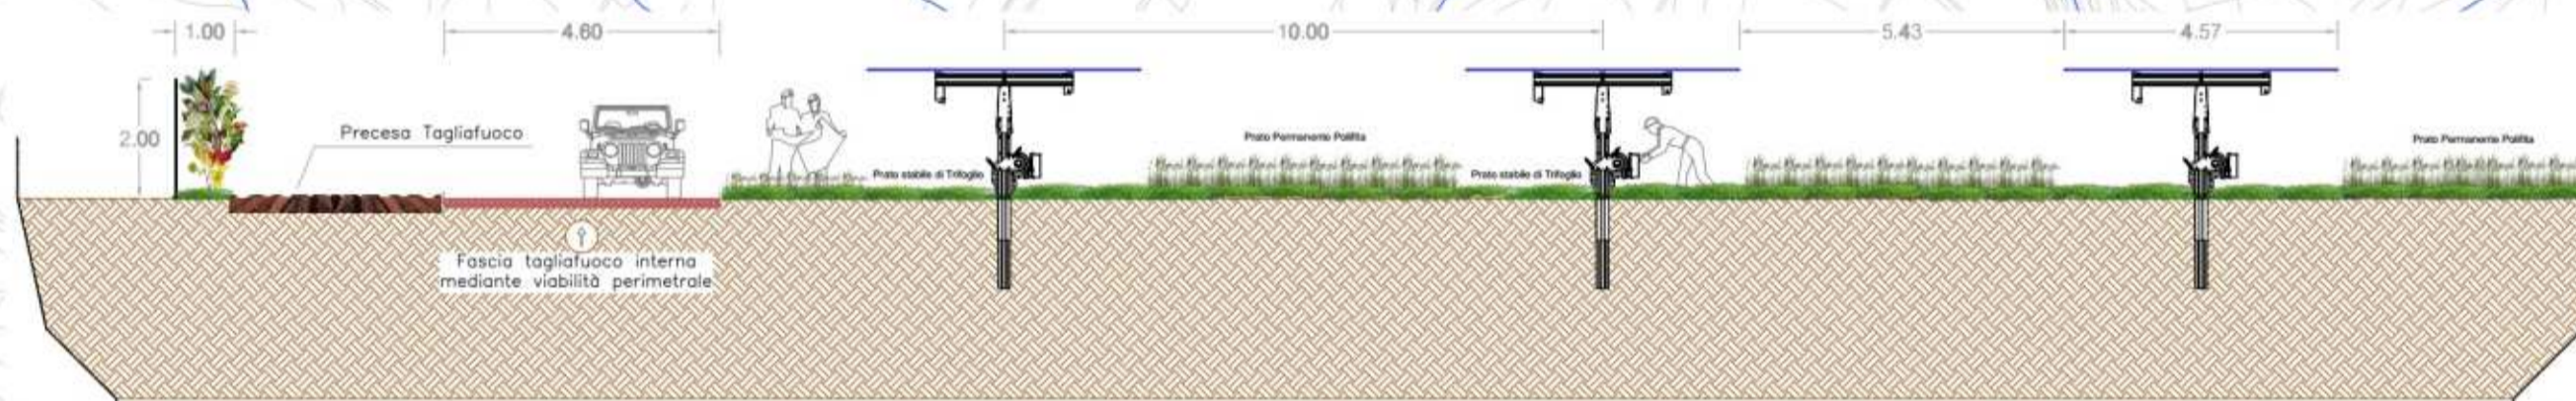


A

D

C

B


PARTICOLARE - B -

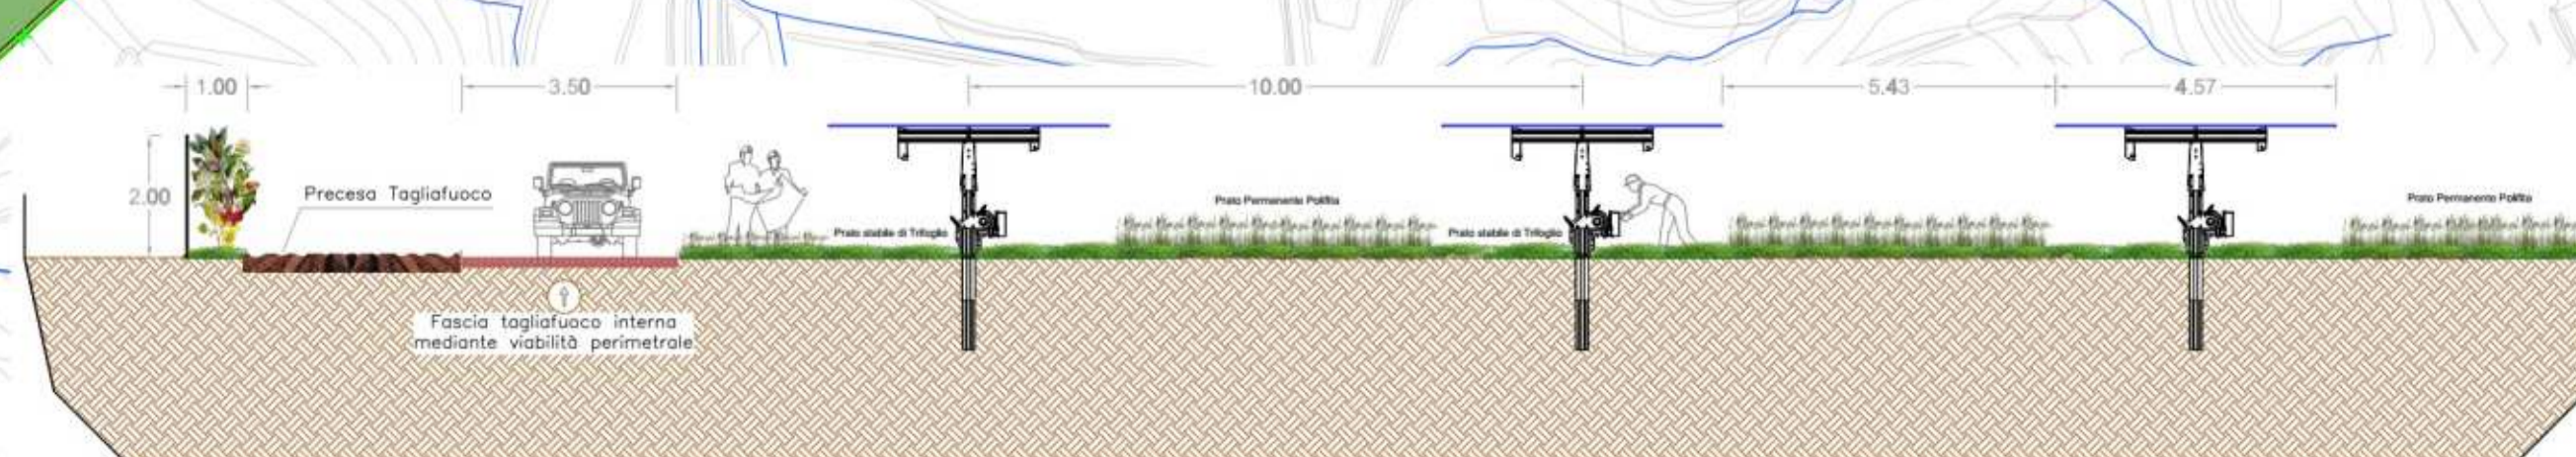

LEGENDA

- Moduli Fotovoltaici e Prato Stabile di Trifoglio Ha 43,453
- Prato Stabile Polifita ad uso Pascolo Ovino Vagante Ha 123,547
- viabilità Interna
- Fascia Tagliafuoco
- Recinzione e Siepe Perimetrale
- Graticciata Viva
- Arnie
- Tettoia

NORD

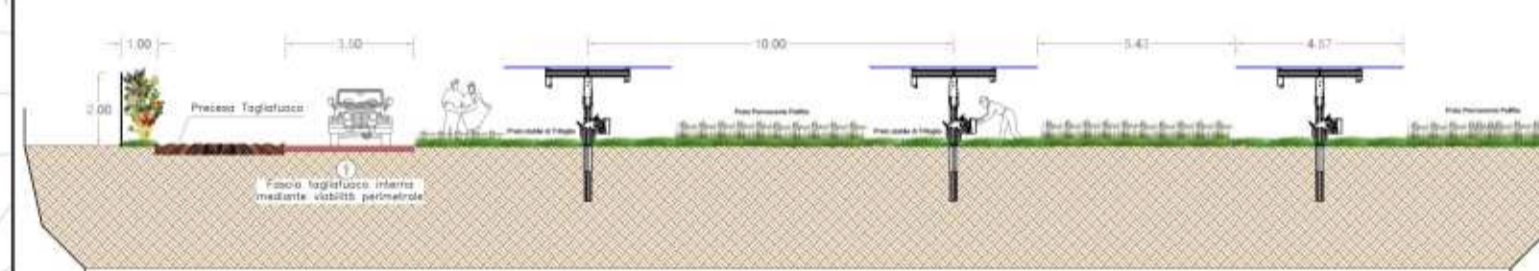

Scala 1:6000



Denominazione impianto: SCAPANIZZA		Comune di Minervino (BT) Località "Scapanizza"		Foglio: 47/44/46 Particelle: varie	
PROGETTO DEFINITIVO DI UN IMPIANTO SOLARE FOTOVOLTAICO CONNESSO ALLA RTN DELLA POTENZA DI PICCO PARI A 87.282,8 KWDC E POTENZA IN IMMISSIONE PARI A 76.429,92 KWAC, DELLE RELATIVE OPERE DI CONNESSIONE ALLA RTN RICADENTI NEI COMUNI DI MINERVINO (BT), VENOSA E MONTEMILONE (PZ) E PIANO AGRONOMO PER L'UTILIZZO A SCOPI AGRICOLI DELL'AREA.					
PROPONENTE SOLAR ENERGY VENTUNO S.r.l.		SOLAR ENERGY VENTUNO S.R.L. Via Sebastian Altmann, 9 39100 Bolzano (BZ) P.IVA: 03084730211 PEC: solarenergventuno.srl@legalmail.it			
ELABORATO Particolari Fasce Tagliafuoco				Tav. n° 8UET Scala 1:6000	
Numero Rev 0		Data Marzo 2021		Motivo Richiesta Provvedimento Autorizzativo Unico Regionale (P.A.U.R.) art. 27-bis D.Lgs. 152/2006	
IL PROGETTISTA Dott. Ing. ANTONIO ALFREDO AVALLONE Via Lama n.18 - 75012 Bernalda (MT) Ordine degli Ingegneri di Matera n. 924 PEC: antonioavallo@pec.it Cell: 339 796 8183				Spazio riservato agli Enti	
IL TECNICO Dott. For. Nicola Cristella Strada Paretone zona I n.349 74015 - Martina Franca (TA) Ordine dei Dott. Agronomi e dei Dott. Forestali della Provincia di Taranto n. 269 Mail: nicolacristella@gmail.com					