


Carta dell'uso dei suoli su base CTR



- Impianto Loc. Scapanizza
- SE TERNA Montemilone
- impianto FV
- cavidotto in MT
- cavidotto in AT
- cabina elevazione
- Usa suolo
- inaccessibile_area urbanizzata
- incolto_pascolo_area boschiva
- seminativo_arato_fresato

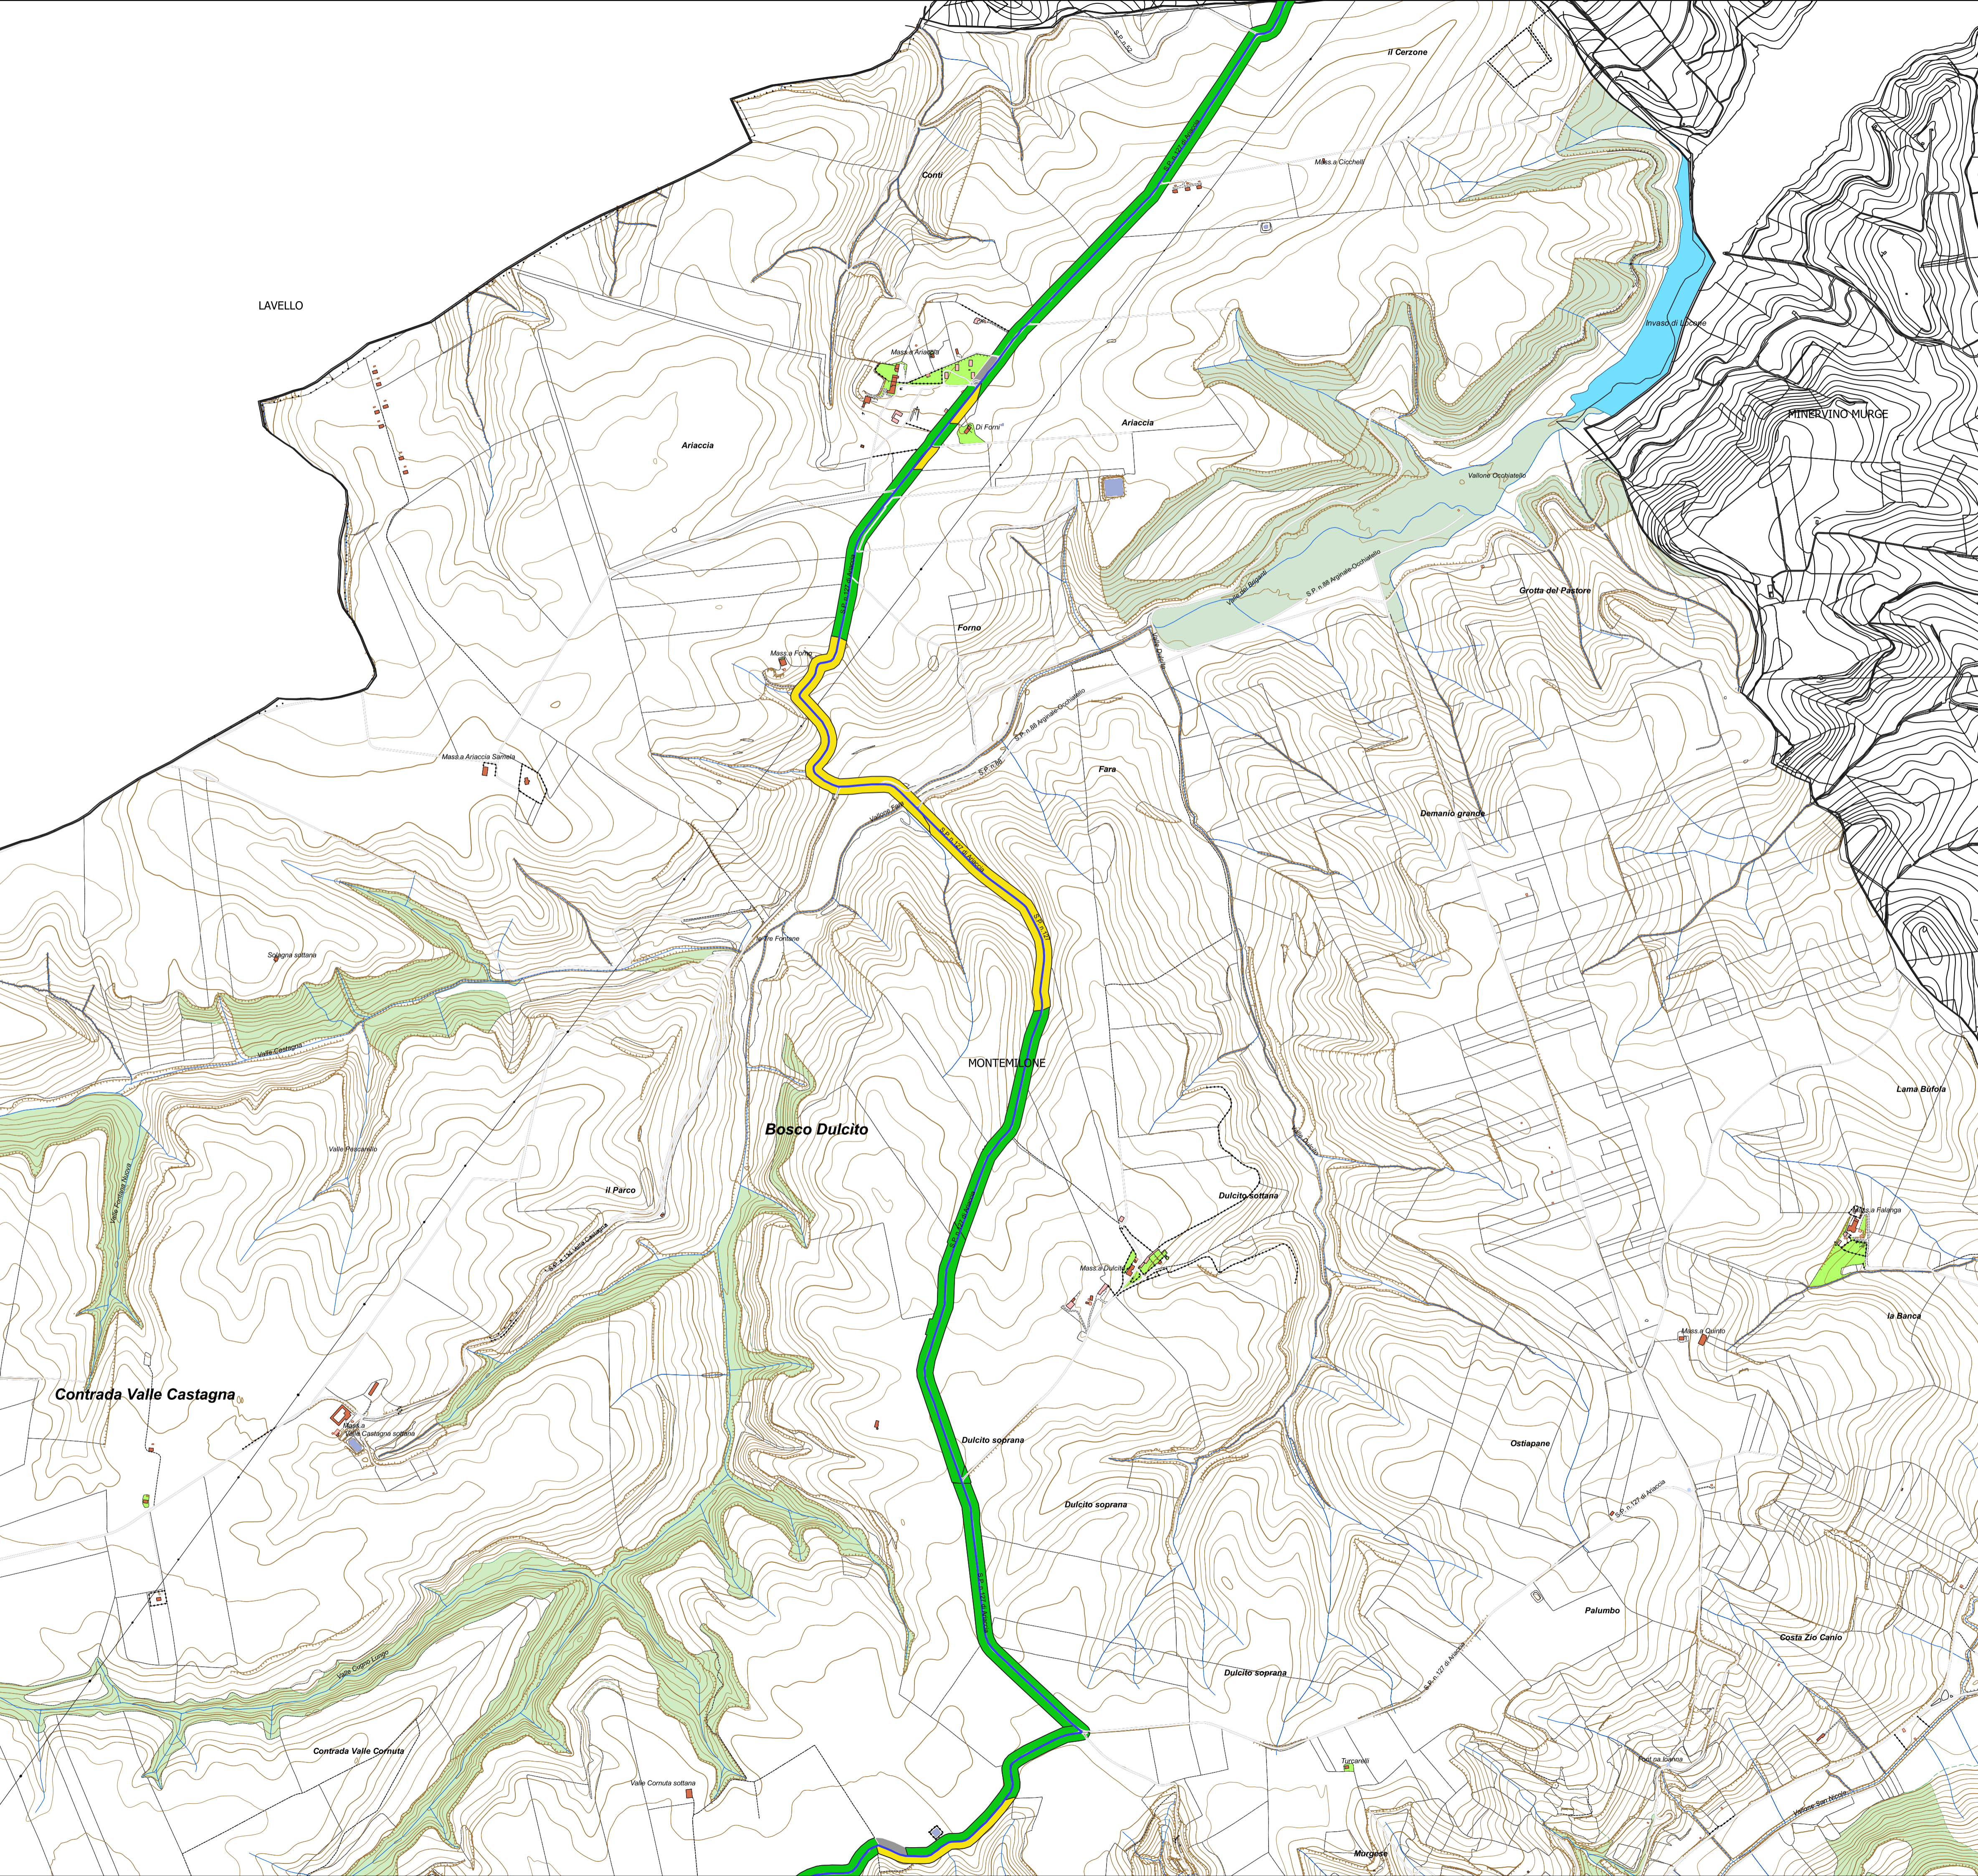

REGIONE PUGLIA 	PROVINCIA DI BARLETTA-ANDRIA-TRANI 	COMUNE DI MINERVINO 
Denominazione impianto: SCAPANIZZA		
Ubicazione: Comune di Minervino (BT) Località "Scapanizza"		Foglio: 47/44 Particelle: varie
PROGETTO DEFINITIVO DI UN IMPIANTO SOLARE FOTOVOLTAICO CONNESSO ALLA RTN DELLA POTENZA DI PICCO PARI A 87.282,8 kWDC E POTENZA IN IMMISSIONE PARI A 76.429,92 kWAC, DELLE RELATIVE OPERE DI CONNESSIONE ALLA RTN RICADENTI NEI COMUNI DI MINERVINO (BT), VENOSA E MONTEMILONE (PZ) E PIANO AGRONOMO PER L'UTILIZZO A SCOPI AGRICOLI DELL'AREA.		
PROPONENTE:  SOLAR ENERGY VENTUNO S.r.l.		SOLAR ENERGY VENTUNO S.R.L. Via Sebastian Altmann, 9 39100 Bolzano (BZ) P.IVA: 03084730211 PEC: solarenergyventuno.srl@legalmail.it
Codice Autorizzazione Unica 1YK00C8		
ELABORATO Carta dell'uso dei suoli		Tav. n° 5RG.2.b Scala 1:10.000
Numero Data Motivo Rev 0 Marzo 2021 Richiesta Provvedimento Autorizzativo Unico Regionale (PAU.R.) art. 27-bis D.Lg. 152/2006	Eseguito Verificato Approvato	
IL PROGETTISTA Dott. Ing. ANTONIO ALFREDO AVALONE Via Lama n.18 - 75012 Bernabò (MT) Ordine degli Ingegneri di Matera n. 924 PEC: antonioavalone@pec.it Cell. 339 790 8183		Spazio riservato agli Enti 
IL TECNICO Dott.ssa Michela Melissa Sardone  Archeologa specializzata Via Assunta n°18, 85100, Potenza P. IVA 02047370768 C.F. SRDMHL91E50C942T		Dott.ssa Miriama Susini  Archeologa specializzata Via San Luca, 2 - 85100-Potenza P. IVA 02026610762 C.F. SSNMRR89E69G42A