


# Carta della visibilità, UR e UT su base CTR

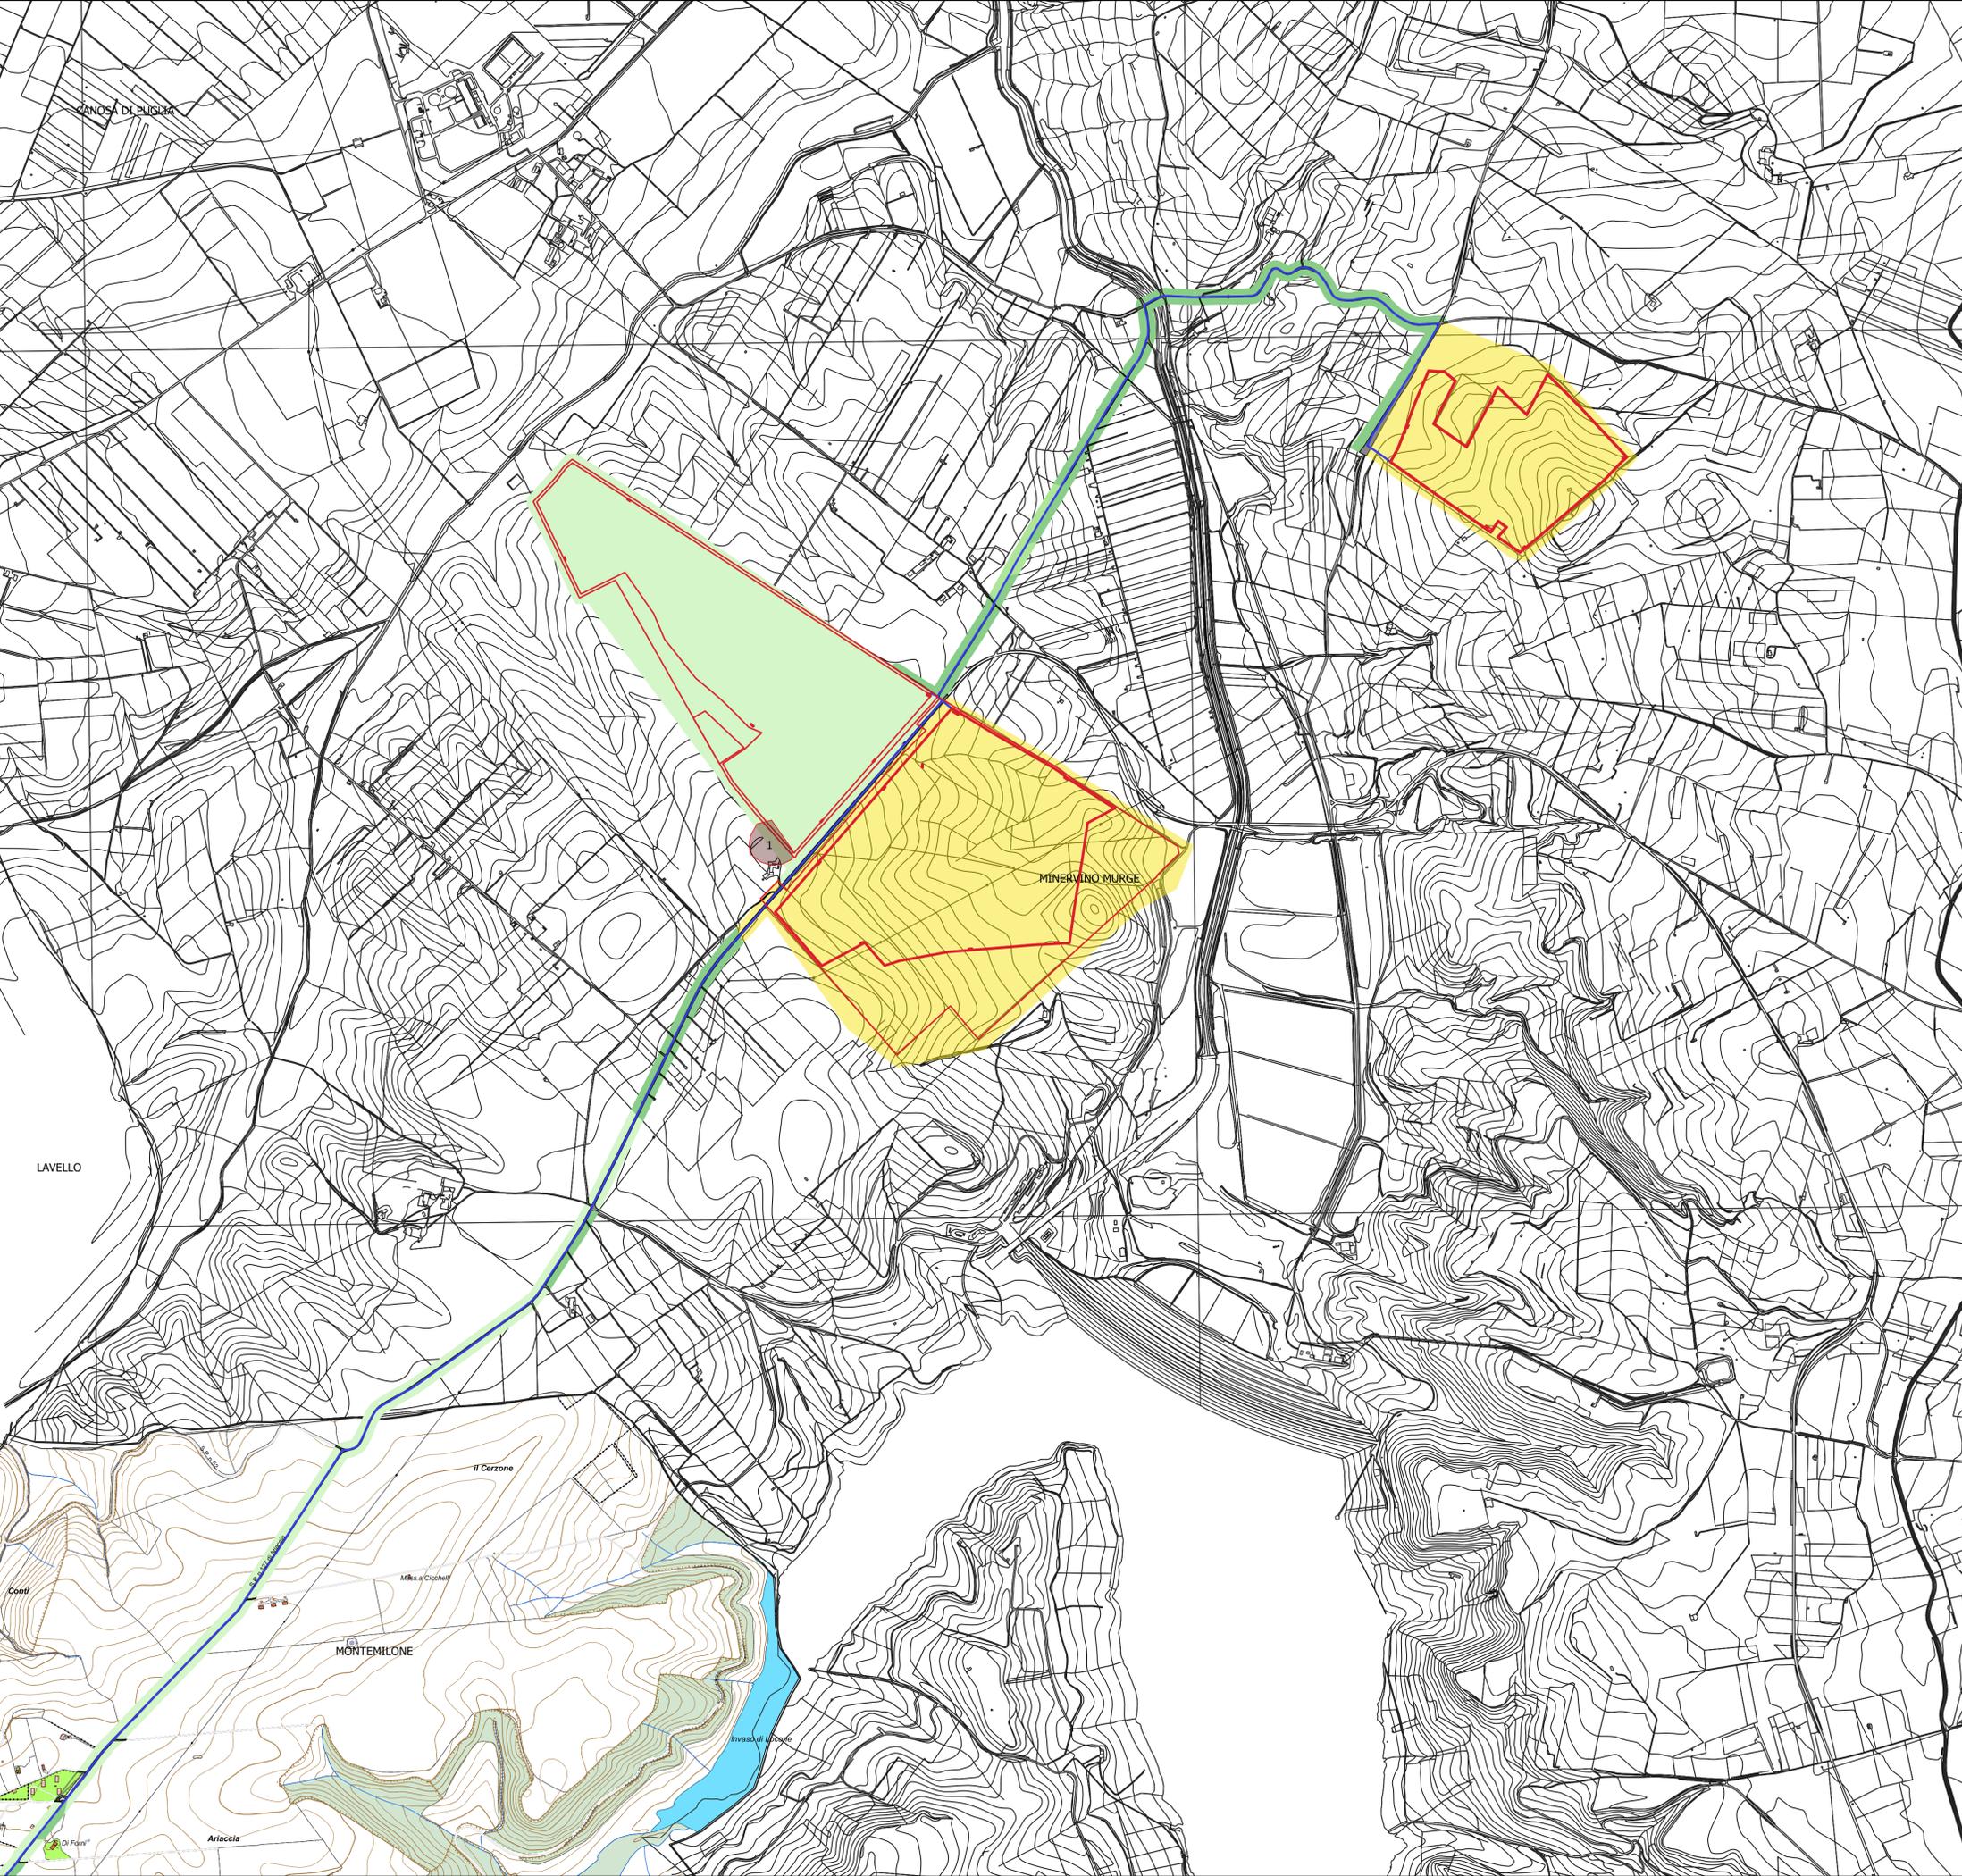

- Impianto Loc. Scapanizza
- impianto FV
- cavidotto in MT
- cavidotto in AT
- cabina elevazione
- SE TERNA Montemilone
- Visibilità
- ottima
- media
- scarsa
- pessima
- area\_inaccessibile
- area\_urbanizzata (tessuto urbanizzato)
- sbancamento\_leggero
- sbancamento\_pesante
- terreno\_di\_riporto
- cava\_moderna
- UT
- Sito
- UT
- confini comunali



<b>REGIONE PUGLIA</b> 	<b>PROVINCIA DI BARLETTA-ANDRIA-TRANI</b> 	<b>COMUNE DI MINERVINO</b> 														
<b>Denominazione impianto: SCAPANIZZA</b>																
<b>Ubicazione: Comune di Minervino (BT) Località "Scapanizza"</b>		Foglio: 47/44 Particelle: varie														
<b>PROGETTO DEFINITIVO</b> <b>DI UN IMPIANTO SOLARE FOTOVOLTAICO CONNESSO ALLA RTN DELLA POTENZA DI PICCO PARI A 87.282,8 kWDC E POTENZA IN IMMISSIONE PARI A 76.429,92 kWAC, DELLE RELATIVE OPERE DI CONNESSIONE ALLA RTN RICADENTI NEI COMUNI DI MINERVINO (BT), VENOSA E MONTEMILONE (PZ) E PIANO AGRONOMO PER L'UTILIZZO A SCOPI AGRICOLI DELL'AREA.</b>																
PROPONENTE  SOLAR ENERGY VENTUNO S.r.l.		<b>SOLAR ENERGY VENTUNO S.R.L.</b> Via Sebastian Altmann, 9 39100 Bolzano (BZ) P.IVA: 03084730211 PEC: solareenergyventuno.srl@legalmail.it														
<b>Codice Autorizzazione Unica 1YK00C8</b>																
<b>ELABORATO</b> <b>Carta della visibilità, UR e UT</b>		Tav. n° <b>5RG.3.c</b> Scala <b>1:10.000</b>														
<table border="1" style="width: 100%; border-collapse: collapse;"> <thead> <tr> <th>Aggiornamenti</th> <th>Numero</th> <th>Data</th> <th>Motivo</th> <th>Eseguito</th> <th>Verificato</th> <th>Approvato</th> </tr> </thead> <tbody> <tr> <td></td> <td>Rev.0</td> <td>Marzo 2021</td> <td>Richiesta Provvedimento Autorizzativo Unico Regionale (PAU/R) art. 27-bis D.Lg. 152/2006</td> <td></td> <td></td> <td></td> </tr> </tbody> </table>			Aggiornamenti	Numero	Data	Motivo	Eseguito	Verificato	Approvato		Rev.0	Marzo 2021	Richiesta Provvedimento Autorizzativo Unico Regionale (PAU/R) art. 27-bis D.Lg. 152/2006			
Aggiornamenti	Numero	Data	Motivo	Eseguito	Verificato	Approvato										
	Rev.0	Marzo 2021	Richiesta Provvedimento Autorizzativo Unico Regionale (PAU/R) art. 27-bis D.Lg. 152/2006													
IL PROGETTISTA <b>Dott. Ing. ANTONIO ALFREDO AVALONE</b> Via Lama n.18 - 75012 Bernalda (MT) Ordine degli Ingegneri di Matera n. 924 PEC: antonioavalone@pec.it Cell. 339 790 8183		Spazio riservato agli Enti 														
IL TECNICO Dott.ssa Michela Melissa Sardone  Archeologa specializzata Via Aponessa n°18, 85100, Potenza P. IVA 02047370768 C.F. SRDMHL91E50C942T		Dott.ssa Miriama Susini  Archeologa specializzata Via San Luca, 5 - 85100-Potenza P.IVA 02026610762 C.F. SSNMRR89E69G942A														