



Int. 1 - Met. Castellana-Castellana Grotte DN 250 (10") - DP 64 bar, Var. per Ins. Imp. L/R PIG in Comune di Castellana (TA) - Tav. 2



COROGRAFIA Scala 1:250.000




1	29/07/22	AGGIORNAMENTO PER INTEGRAZIONE VOLONTARIA	MARIONNI	BATTISTI	LUMINARI		
0	10/11/20	EMISSIONE	MARIONNI	BATTISTI	LUMINARI		
INDICE	DATA	REVISIONI			ELABORATO	VERIFICATO	APPROVATO
Proprietario		Progettista				Dis. PG-SN-D-10003	
						Pg. 1 di 3	
Metanodotto:		Castellaneta - Castellana Grotte DN 250 (10") - DP 64 bar Varianti per realizzazione impianti di lancio/ricevimento pig e rifacimento impianti di linea per predisposizione piggabilità metanodotto				Comm. NR/19305	
						INDICE	1
						Scala	1:5000
STRUMENTI DI TUTELA E PIANIFICAZIONE NAZIONALI						Sostituisce il ..... Sostituito dal .....	

Metanodotto:

Int. 1 – Met. Castellaneta–Castellana Grotte  
DN 250 (10") – DP 64 bar,  
Var. per Ins. Imp. L/R PIG,  
in Comune di Castellaneta (TA)

1	29/07/22	AGGIORNAMENTO PER INTEGRAZIONE VOLONTARIA	MARIONNI	BATTISTI	LUMINARI	Foglio <b>2</b> di 3	
0	10/11/20	EMISSIONE	MARIONNI	BATTISTI	LUMINARI		
INDICE	DATA	R E V I S I O N I			ELABORATO	VERIFICATO	APPROVATO
Proprietario		Progettista		Dis. PG-SN-D-10003		Scala <b>1:5000</b>	
				Comm.NR/19305			

STRUMENTI DI TUTELA E PIANIFICAZIONE NAZIONALI

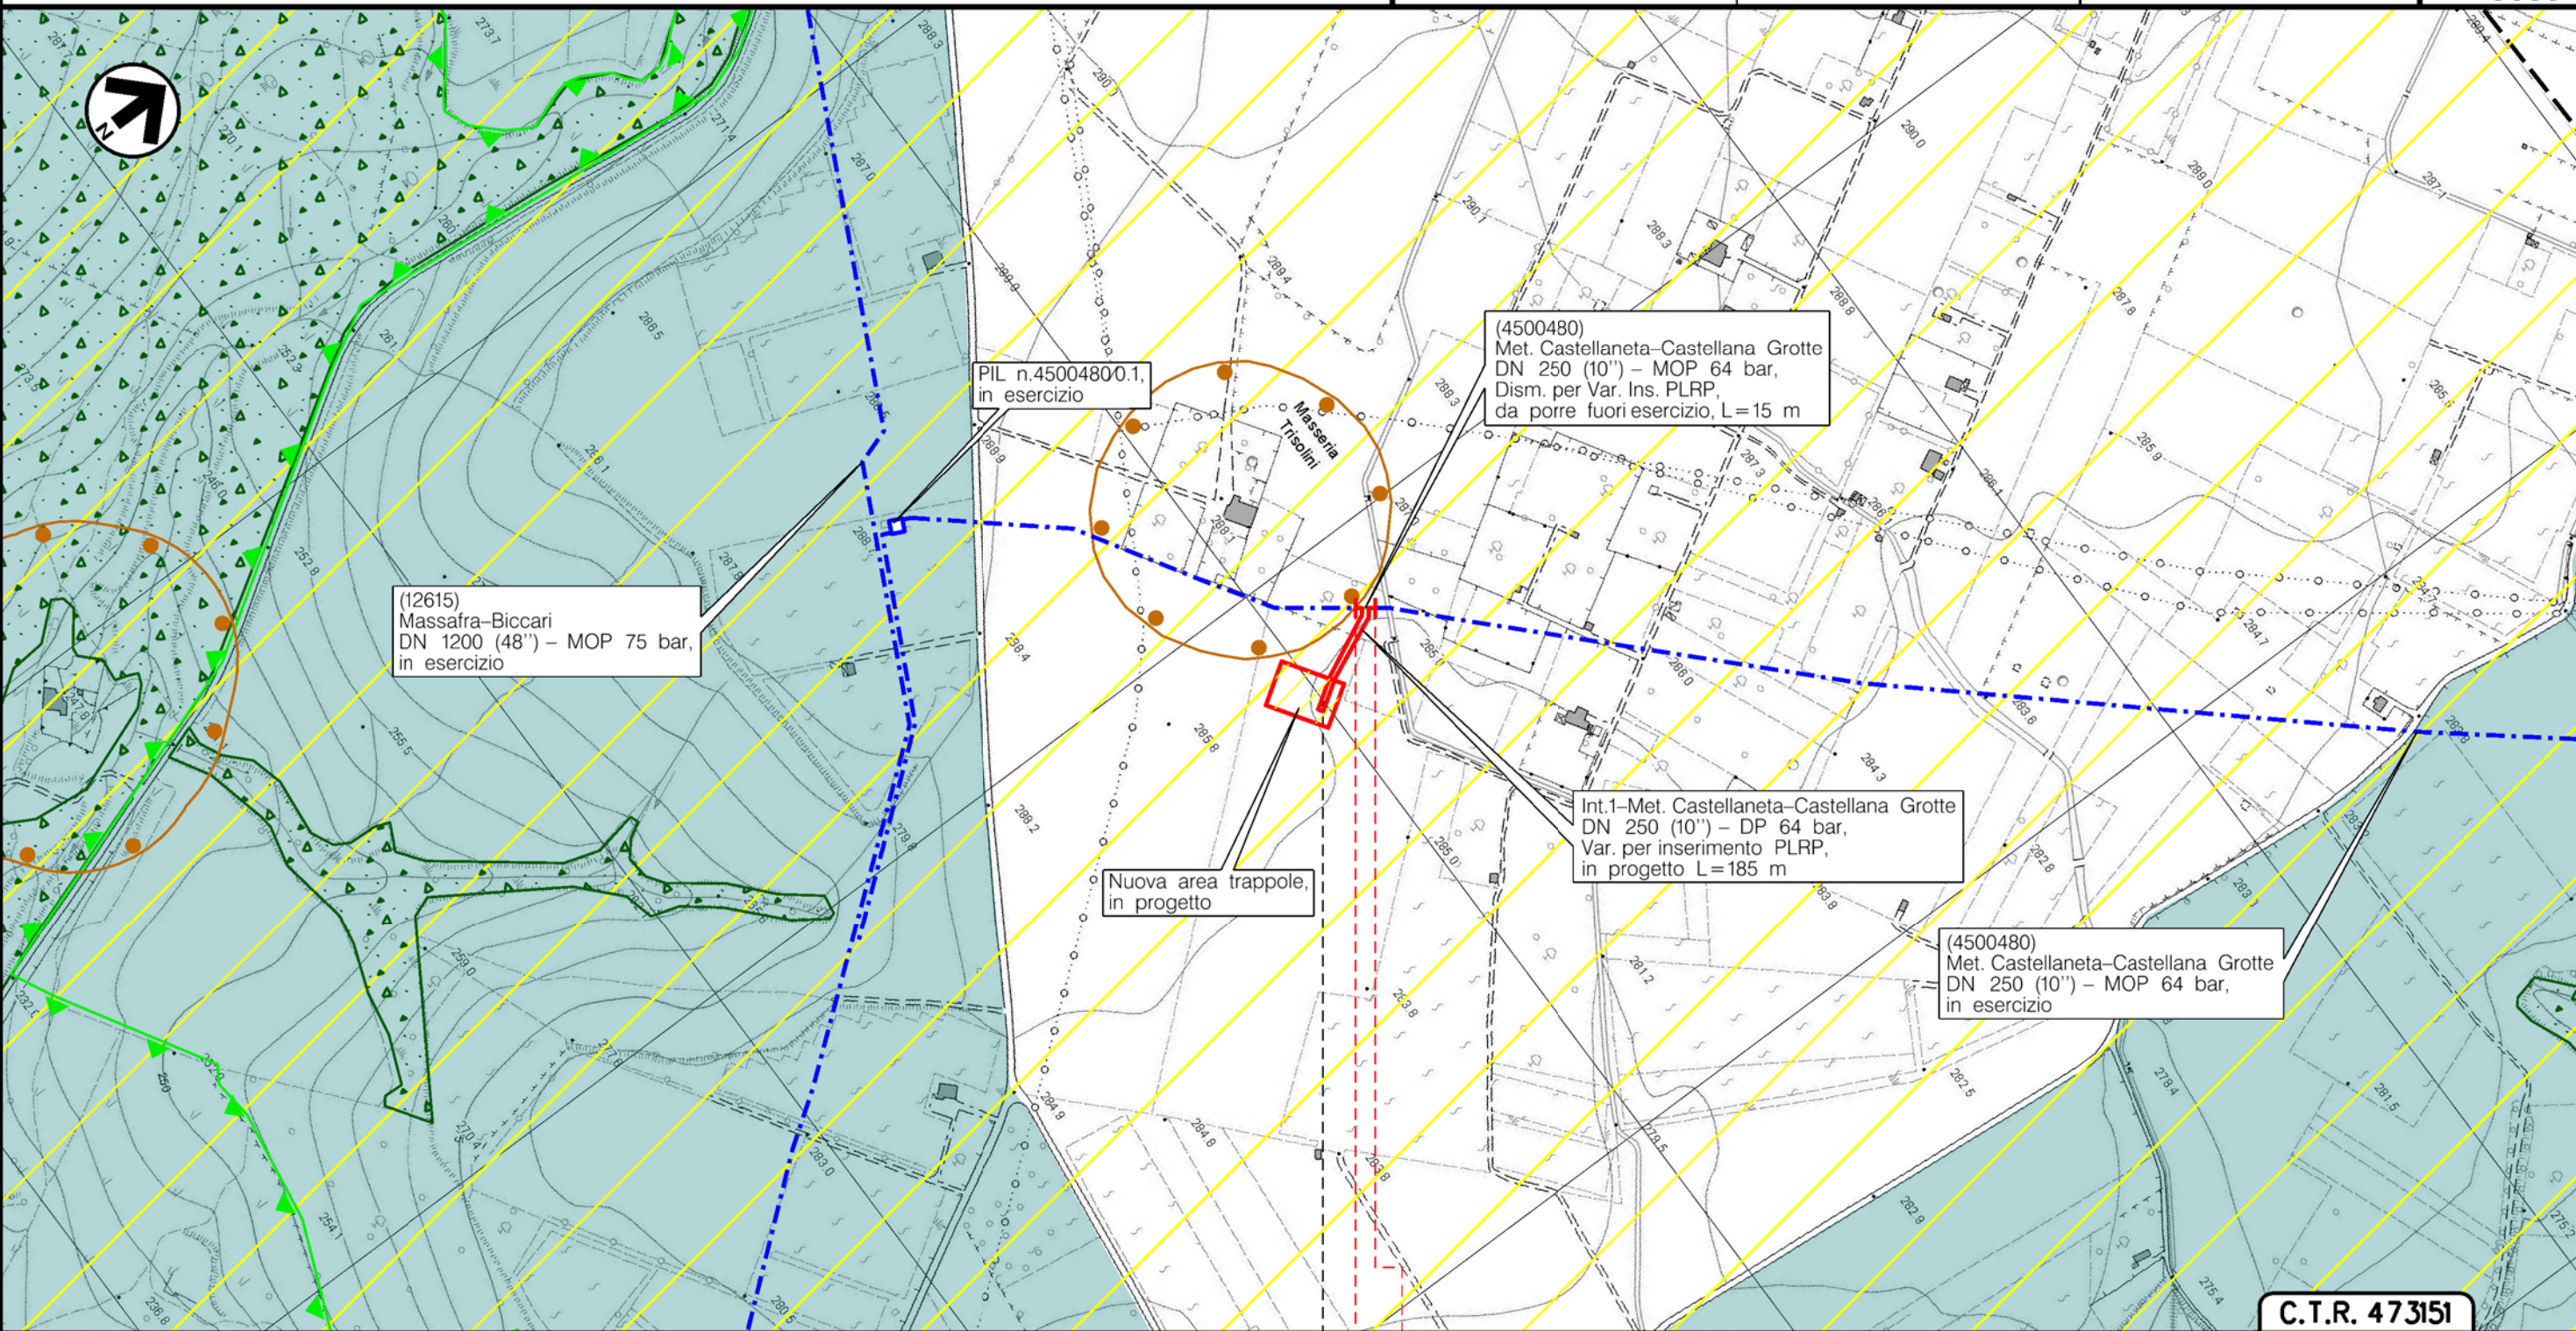

C.T.R. 473151

CASTELLANETA  
TARANTO

L/R PIG km 0+078

Il presente disegno è di proprietà aziendale - La Società tutelera i propri diritti a termine di legge.

Il presente disegno è di proprietà aziendale - La Società tutelerà i propri diritti a termine di legge.

Metanodotto: Castellaneta – Castellana Grotte  
 DN 250 (10") – DP 64 bar  
 Varianti per realizzazione impianti di lancio/ricerimento pig e rifacimento  
 impianti di linea per predisposizione piggabilità metanodotto

STRUMENTI DI TUTELA E PIANIFICAZIONE NAZIONALI

1	29/07/22	AGGIORNAMENTO PER INTEGRAZIONE VOLONTARIA	MARIONNI	BATTISTI	LUMINARI
0	10/11/20	EMISSIONE	MARIONNI	BATTISTI	LUMINARI
INDICE	DATA	R E V I S I O N I			ELABORATO
Proprietario		Progettista			Dis. PG-SN-D-10003
					Comm. NR/19305
					Foglio 3 di 3
					Scala 1:5000

LEGENDA

SIMBOLOGIA CARTOGRAFICA

- |  |   |  |   |
|--|---|--|---|
|  | Metanodotto in progetto                           |  | Altre condotte di terzi                                   |
|  | Metanodotti in esercizio                          |  | Altri metanodotti in progetto                             |
|  | Metanodotti da porre fuori esercizio e recuperare |  | Gallerie, Tunnel, Mini-Microtunnel, Raise Boring e T.O.C. |
|  | Alternativa di tracciato                          |  | Impianti di linea in progetto                             |
|  | Aree impianti stacco-terminale in progetto        |  | Impianti di linea su rete in esercizio                    |
|  | Aree impianti stacco-terminale esistenti          |  | Impianti di linea da porre fuori esercizio e recuperare   |
|  | Piazzola di stoccaggio tubazioni                  |  | Depositi temporanei                                       |
|  | Strada di accesso all'impianto                    |  | Strade di accesso provvisorio                             |
|  | Adeguamento strade esistenti                      |  | Limite sovrapposizione fogli                              |
|  |   |  | Integrazioni planimetriche di progetto                    |
|  |   |  | Integrazioni planimetriche esistenti                      |

SIMBOLOGIA MECCANICA

- Punto di intercettazione di linea (P.I.L.)
- Punto di intercettazione di derivazione importante (P.I.D.I.)
- Punto di intercettazione di derivazione semplice con stacco da P.I.L. (P.I.D.S.)
- Punto di intercettazione e derivazione semplice con stacco da Linea (P.I.D.S.)
- Punto di intercettazione con discaggio di allacciamento (P.I.D.A.)
- Punto predisposto per il discaggio di allacciamento (P.P.D.A.)
- Punto di sezionamento elettrico terminale (P.S.E.T.)
- Stazione predisposta per lancio e ricevimento PIG
- Impianto di riduzione/ regolazione della pressione

SIMBOLOGIA TEMATICA

Elementi ed ambiti vincolati dal D.Lgs 42/2004

- Art. 10 – Siti storico culturali
- Art. 142–lett.f – Parchi e riserve
- Art. 142–lett.g – Territori coperti da foreste e da boschi

Siti Rete Natura 2000

- ZPS IT9130007 – Area delle Gravine

Vincolo idrogeologico ai sensi del R.D. 3267/1923

- Vincolo idrogeologico

Progressiva chilometrica	
Comuni	
Province	
Impianti	
Attraversamenti	