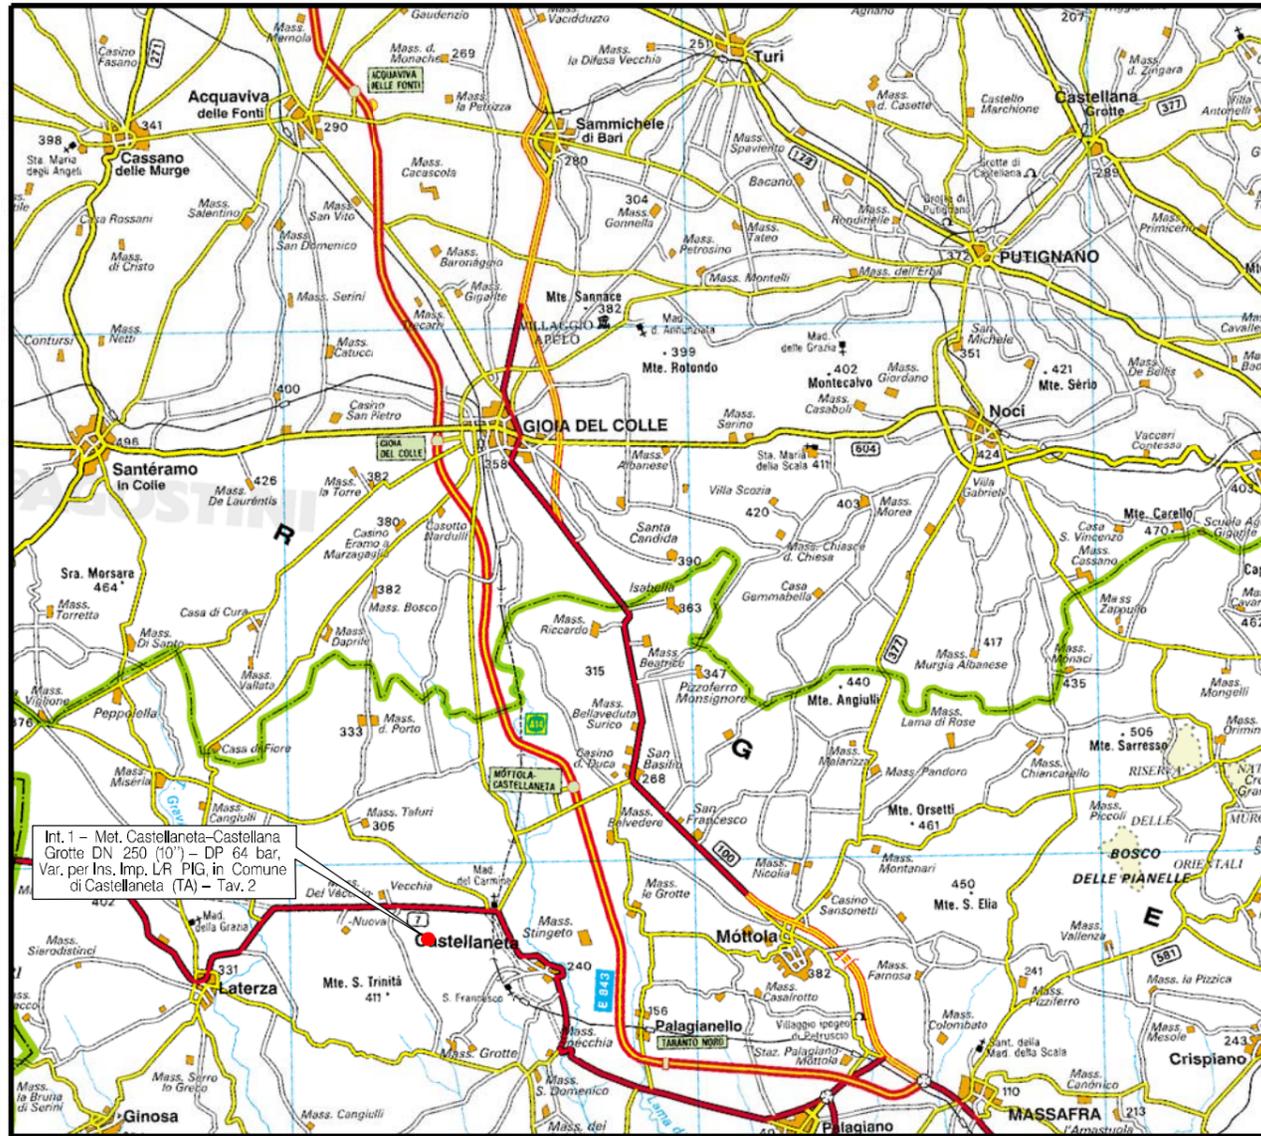


Il presente disegno è di proprietà aziendale - La Società tutelera i propri diritti a termine di legge.



COROGRAFIA Scala 1:250.000



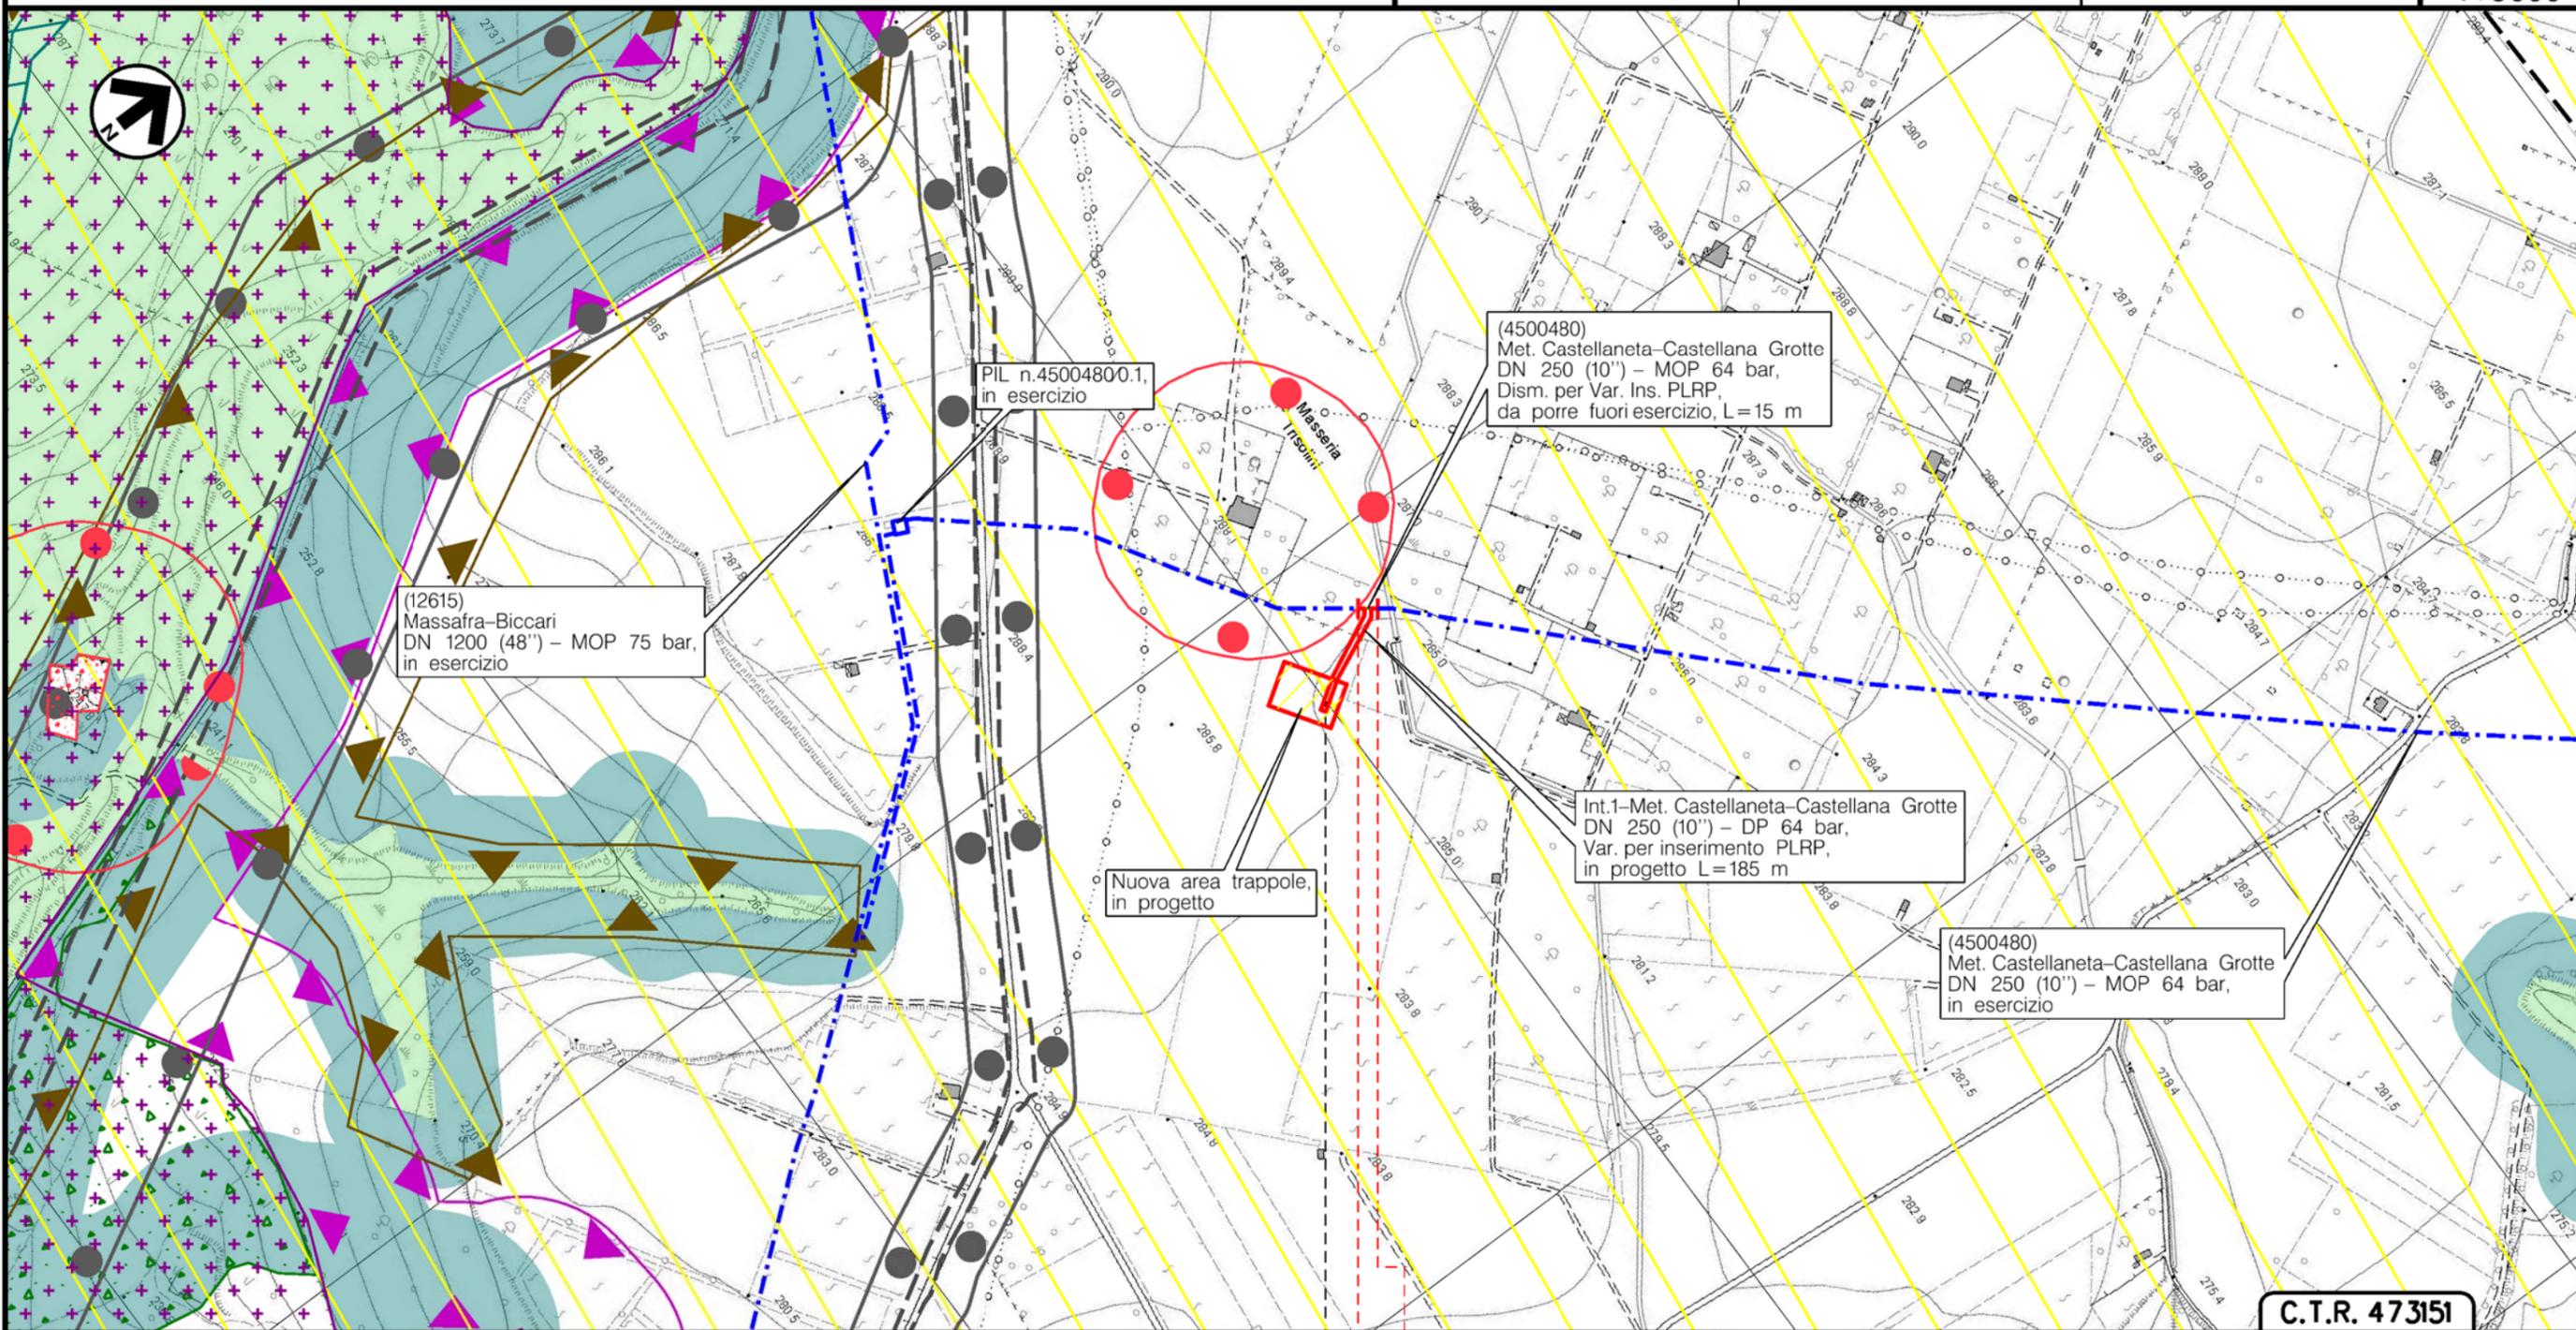
1	29/07/22	AGGIORNAMENTO PER INTEGRAZIONE VOLONTARIA	MARIONNI	BATTISTI	LUMINARI
0	10/11/20	EMISSIONE	MARIONNI	BATTISTI	LUMINARI
INDICE	DATA	REVISIONI	ELABORATO	VERIFICATO	APPROVATO
Proprietario		Progettista		Dis. PG-SR-D-10004	
				Fg. 1 di 3	
Metanodotto: Castellaneta - Castellana Grotte DN 250 (10'') - DP 64 bar Varianti per realizzazione impianti di lancio/ricevimento pig e rifacimento impianti di linea per predisposizione piggabilità metanodotto			Comm. NR/19305		
			INDICE		
			Scala 1:5000		
STRUMENTI DI TUTELA E PIANIFICAZIONE REGIONALI			Sostituisce il		
			Sostituito dal		

Metanodotto:

Int. 1 – Met. Castellaneta–Castellana Grotte
DN 250 (10") – DP 64 bar,
Var. per Ins. Imp. L/R PIG,
in Comune di Castellaneta (TA)

1	29/07/22	AGGIORNAMENTO PER INTEGRAZIONE VOLONTARIA	MARIONNI	BATTISTI	LUMINARI	Foglio 2 di 3	
0	10/11/20	EMISSIONE	MARIONNI	BATTISTI	LUMINARI		
INDICE	DATA	R E V I S I O N I			ELABORATO	VERIFICATO	APPROVATO
Proprietario		Progettista		Dis. PG-SR-D-10004		Scala 1:5000	
				Comm.NR/19305			

STRUMENTI DI TUTELA E PIANIFICAZIONE REGIONALI



CASTELLANETA
TARANTO

(L/R) PIG km 0+078

Il presente disegno è di proprietà aziendale - La Società tutelerà i propri diritti a termine di legge.

Il presente disegno è di proprietà aziendale - La Società tutela i propri diritti a termine di legge.

Metanodotto: Castellaneta – Castellana Grotte
 DN 250 (10'') – DP 64 bar
 Varianti per realizzazione impianti di lancio/ricevimento pig e rifacimento
 impianti di linea per predisposizione piggabilità metanodotto

STRUMENTI DI TUTELA E PIANIFICAZIONE REGIONALI

1	29/07/22	AGGIORNAMENTO PER INTEGRAZIONE VOLONTARIA	MARIONNI	BATTISTI	LUMINARI		
0	10/11/20	EMISSIONE	MARIONNI	BATTISTI	LUMINARI		
INDICE	DATA	R E V I S I O N I			ELABORATO	VERIFICATO	APPROVATO
Proprietario		Progettista			Dis. PG-SR-D-10004		Foglio 3 di 3
					Comm.NR/19305		Scala 1:5000

LEGENDA

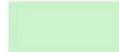
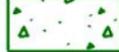
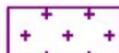
SIMBOLOGIA CARTOGRAFICA

- | | | | |
|---|---|---|---|
|  | Metanodotto in progetto |  | Altre condotte di terzi |
|  | Metanodotti in esercizio |  | Altri metanodotti in progetto |
|  | Metanodotti da porre fuori esercizio e recuperare |  | Gallerie, Tunnel, Mini-Microtunnel, Raise Boring e T.O.C. |
|  | Alternativa di tracciato |  | Impianti di linea in progetto |
|  | Aree impianti stacco-terminale in progetto |  | Impianti di linea su rete in esercizio |
|  | Aree impianti stacco-terminale esistenti |  | Impianti di linea da porre fuori esercizio e recuperare |
|  | Piazzola di stoccaggio tubazioni |  | Depositi temporanei |
|  | Strada di accesso all'impianto |  | Strade di accesso provvisorio |
|  | Adeguamento strade esistenti |  | Limite sovrapposizione fogli |
| | |  | Integrazioni planimetriche di progetto |
| | |  | Integrazioni planimetriche esistenti |

SIMBOLOGIA MECCANICA

-  Punto di intercettazione di linea (P.I.L.)
-  Punto di intercettazione di derivazione importante (P.I.D.I.)
-  Punto di intercettazione di derivazione semplice con stacco da P.I.L. (P.I.D.S.)
-  Punto di intercettazione e derivazione semplice con stacco da Linea (P.I.D.S.)
-  Punto di intercettazione con discaggio di allacciamento (P.I.D.A.)
-  Punto predisposto per il discaggio di allacciamento (P.P.D.A.)
-  Punto di sezionamento elettrico terminale (P.S.E.T.)
-  Stazione predisposta per lancio e ricevimento PIG
-  Impianto di riduzione/regolazione della pressione

SIMBOLOGIA TEMATICA

- PIANO PAESAGGISTICO TERRITORIALE REGIONE PUGLIA (PPTR Febbraio 2015)
- 6.1 –STRUTTURA IDRO–GEO–MORFOLOGICA**
 6.1.1 –Componenti Geomorfologiche
-  PPTR – Lame e Gravine art. 54
- 6.2 –STRUTTURA ECOSISTEMICA–AMBIENTALE**
 6.2.1 –Componenti Geomorfologiche
-  PPTR – prescrizioni per boschi art.62
 -  PPTR – aree di rispetto dei boschi (100m–50m–20m) art.63
 -  PPTR – Formazioni arbustive in evoluzione naturale art.66
- 6.2.2 –Componenti delle aree protette e dei siti naturalistici**
-  PPTR – prescrizioni per parchi e riserve art. 71
 -  PPTR – Aree di rispetto dei parchi e delle riserve regionali (100m) art. 72
 -  PPTR – Siti di rilevanza naturalistica art. 73
- 6.3 –STRUTTURA ANTROPICA E STORICO–CULTURALE**
 6.3.1 –Componenti culturali e insediative
-  PPTR – Stratificazione insediativa siti storico culturali art. 81 co.2 e 3
 -  PPTR – Stratificazione insediativa rete tratturi art. 81 co. 2 e 3
 PUTTp – Tratturi art. 3.15
 -  PPTR – aree di rispetto delle componenti culturali e insediative (100m–30m) – siti storico culturali art. 82
 -  PPTR – aree di rispetto delle componenti culturali e insediative (100m–30m) – rete tratturi art. 82

Progressiva chilometrica	
Comuni	
Province	
Impianti	
Attraversamenti	