


PLANIMETRIA DI PROGETTO
SCALA 1:5.000

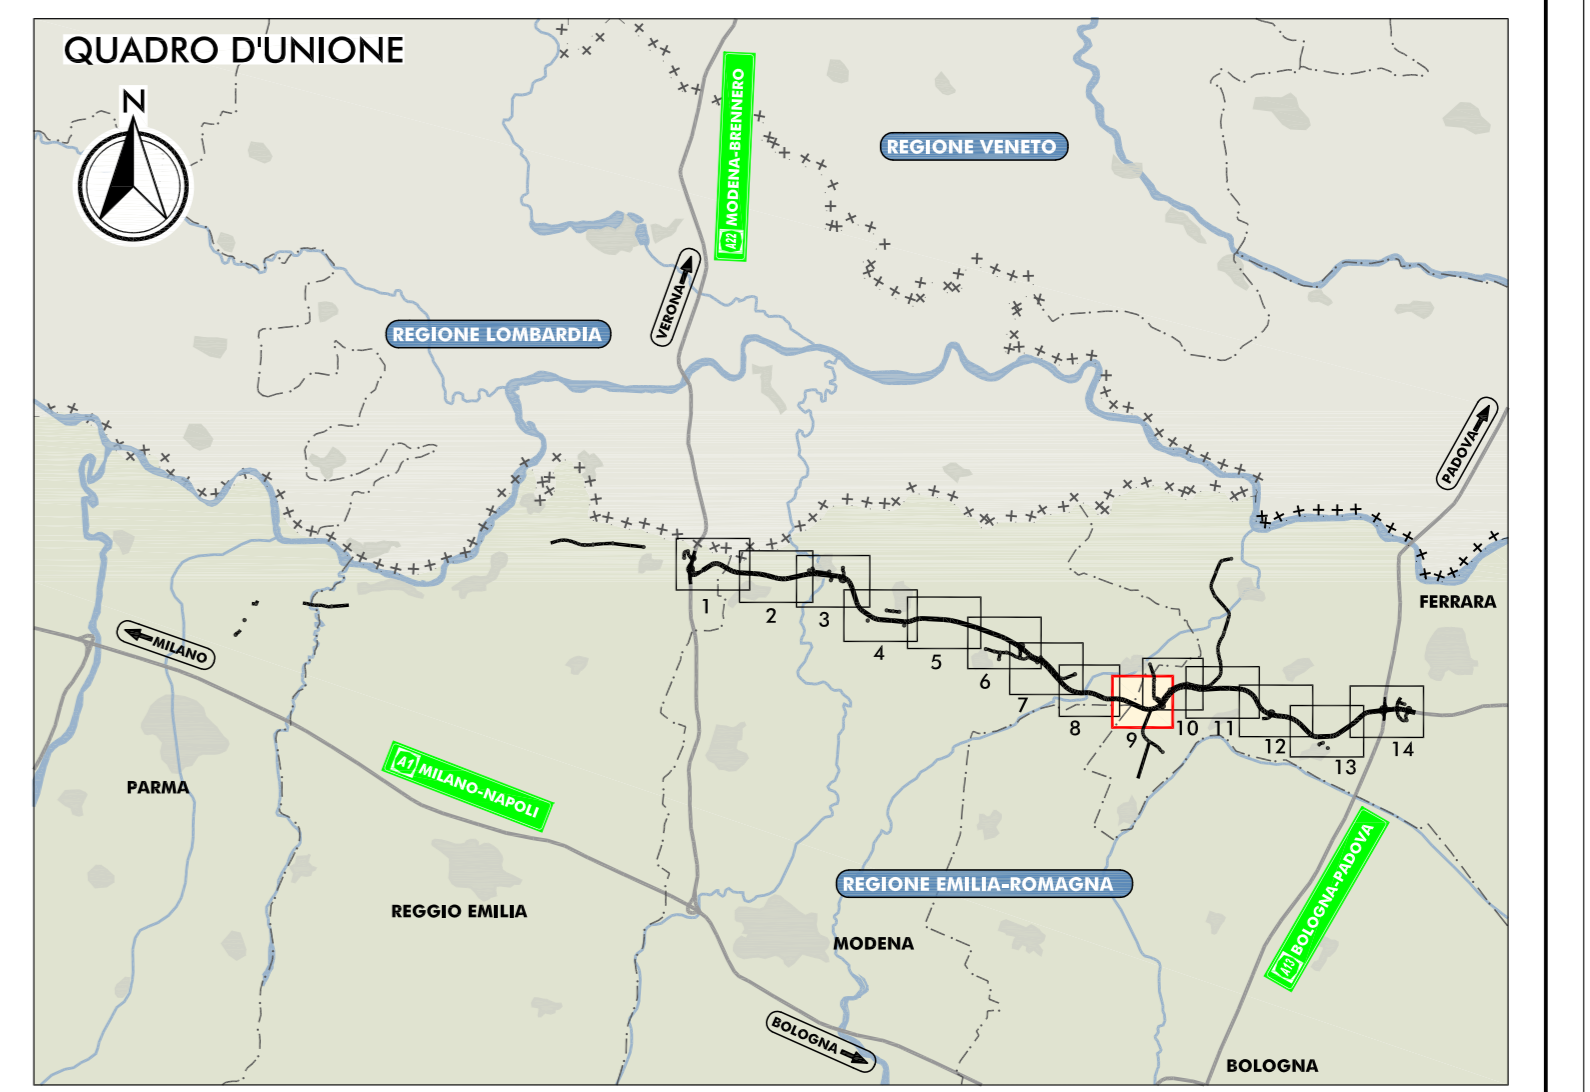

LEGENDA

TERRITORIO

- CONFINI REGIONALI
- CONFINI PROVINCIALI
- CONFINI COMUNALI
- CORSI D'ACQUA E PRESENZE IDROGRAFICHE PRINCIPALI

INFRASTRUTTURE DI PROGETTO

- ==== TRACCIATO AUTOSTRADALE DI PROGETTO
- ==== INTERVENTI LOCALI DI COLLEGAMENTO VIARIO AL SISTEMA AUTOSTRADALE
- ==== VIABILITÀ DI ADDUZIONE AL SISTEMA AUTOSTRADALE

INFRASTRUTTURE ESISTENTI

- ==== AUTOSTRADE
- FERROVIE

MAPPATURA DELLE ISOFONICHE

LIVELLO DI RUMORE EQ NOTTURNO IN DB(A)

70
65
60
55 LIMITE NOTTURNO - DPR 142/2004
50
45
40
35

RICETTORE OGGETTO DI CENSIMENTO

SIGLA COMUNE E NUMERO PROGRESSIVO

- BN BONDENO (FE)
- BR BRESCELLO (RE)
- CT CENTO (FE)
- CN CONCORDIA (MO)
- FR FERRARA (FE)
- FN FINALE EMILIA (MO)
- GS GIUSTALLA (RE)
- LZ LUZZARA (RE)
- MD MIDDOLA (MO)
- MR MIRABELLO (FE)
- MR MIRANDOLA (MO)
- MZ MEZZANI (PR)
- NV NOVI DI MODENA (MO)
- PR PARMA (PR)
- PO POGGIO RENATICO (FE)
- RG REGGIOLO (RE)
- RO ROLO (RE)
- SN SAN FELICE SUL PANARO (MO)
- SP SAN PIOSIO VENEZIA (MO)
- SG SANT'AGOSTINO (FE)
- SR SOBOLIO (PR)
- TR TORRILE (PR)

ELABORATI DI RIFERIMENTO

PD_0_000_00000_0_LA_RG_04-06_A RELAZIONE

PD_0_000_00000_0_LA_SH_03-06_A CENSIMENTO DEI RICETTORI - SCHEDE

PD_0_000_00000_0_LA_CC_01-14_A CARTA CON LOCALIZZAZIONE DEI RICETTORI

IL CONCESSIONARIO

Regione Emilia-Romagna

ARC AUTOSTRADA REGIONALE CISPADANA

AUTOSTRADA REGIONALE CISPADANA
DAL CASELLO DI REGGIOLO-ROLO SULLA A22
AL CASELLO DI FERRARA SUD SULLA A13

CODICE C.U.P. 818100000000000

PROGETTO DEFINITIVO

STUDIO DI IMPATTO AMBIENTALE

QUADRO DI RIFERIMENTO AMBIENTALE
STATO DI FATTO

FASE ANTI-OPERAM
MAPPATURA DELLE ISOFONICHE NEL PERIODO NOTTURNO
TAV. 916

RESPONSABILE INTEGRAZIONE PRESTAZIONI SPECIALISTICHE
Ing. Emilio Salsi
Albo Ing. Poggini n° 945

IL CONCESSIONARIO
Autosole Regionale
Cospadana S.p.A.
L. Rizzolatti
G. Pizzari

TECNICO COMPETENTE IN ACUSTICA
Ing. Emilio Salsi
Albo Ing. Poggini n° 945

G					
F					
D					
C					
B					
A	17.04.2012	EMISSIONE	GHIRETTI	BECCARELLI SALSI	
REV.	DATA	DESCRIZIONE	REDAZIONE	CONTROLLO	APPROVAZIONE
IDENTIFICAZIONE ELABORATO					
62776	0	0000	0	1A	MA 23 A
					DATA MAGGIO 2012
					SCALA 1:5.000