




EDIFICIO PRODUTTORE

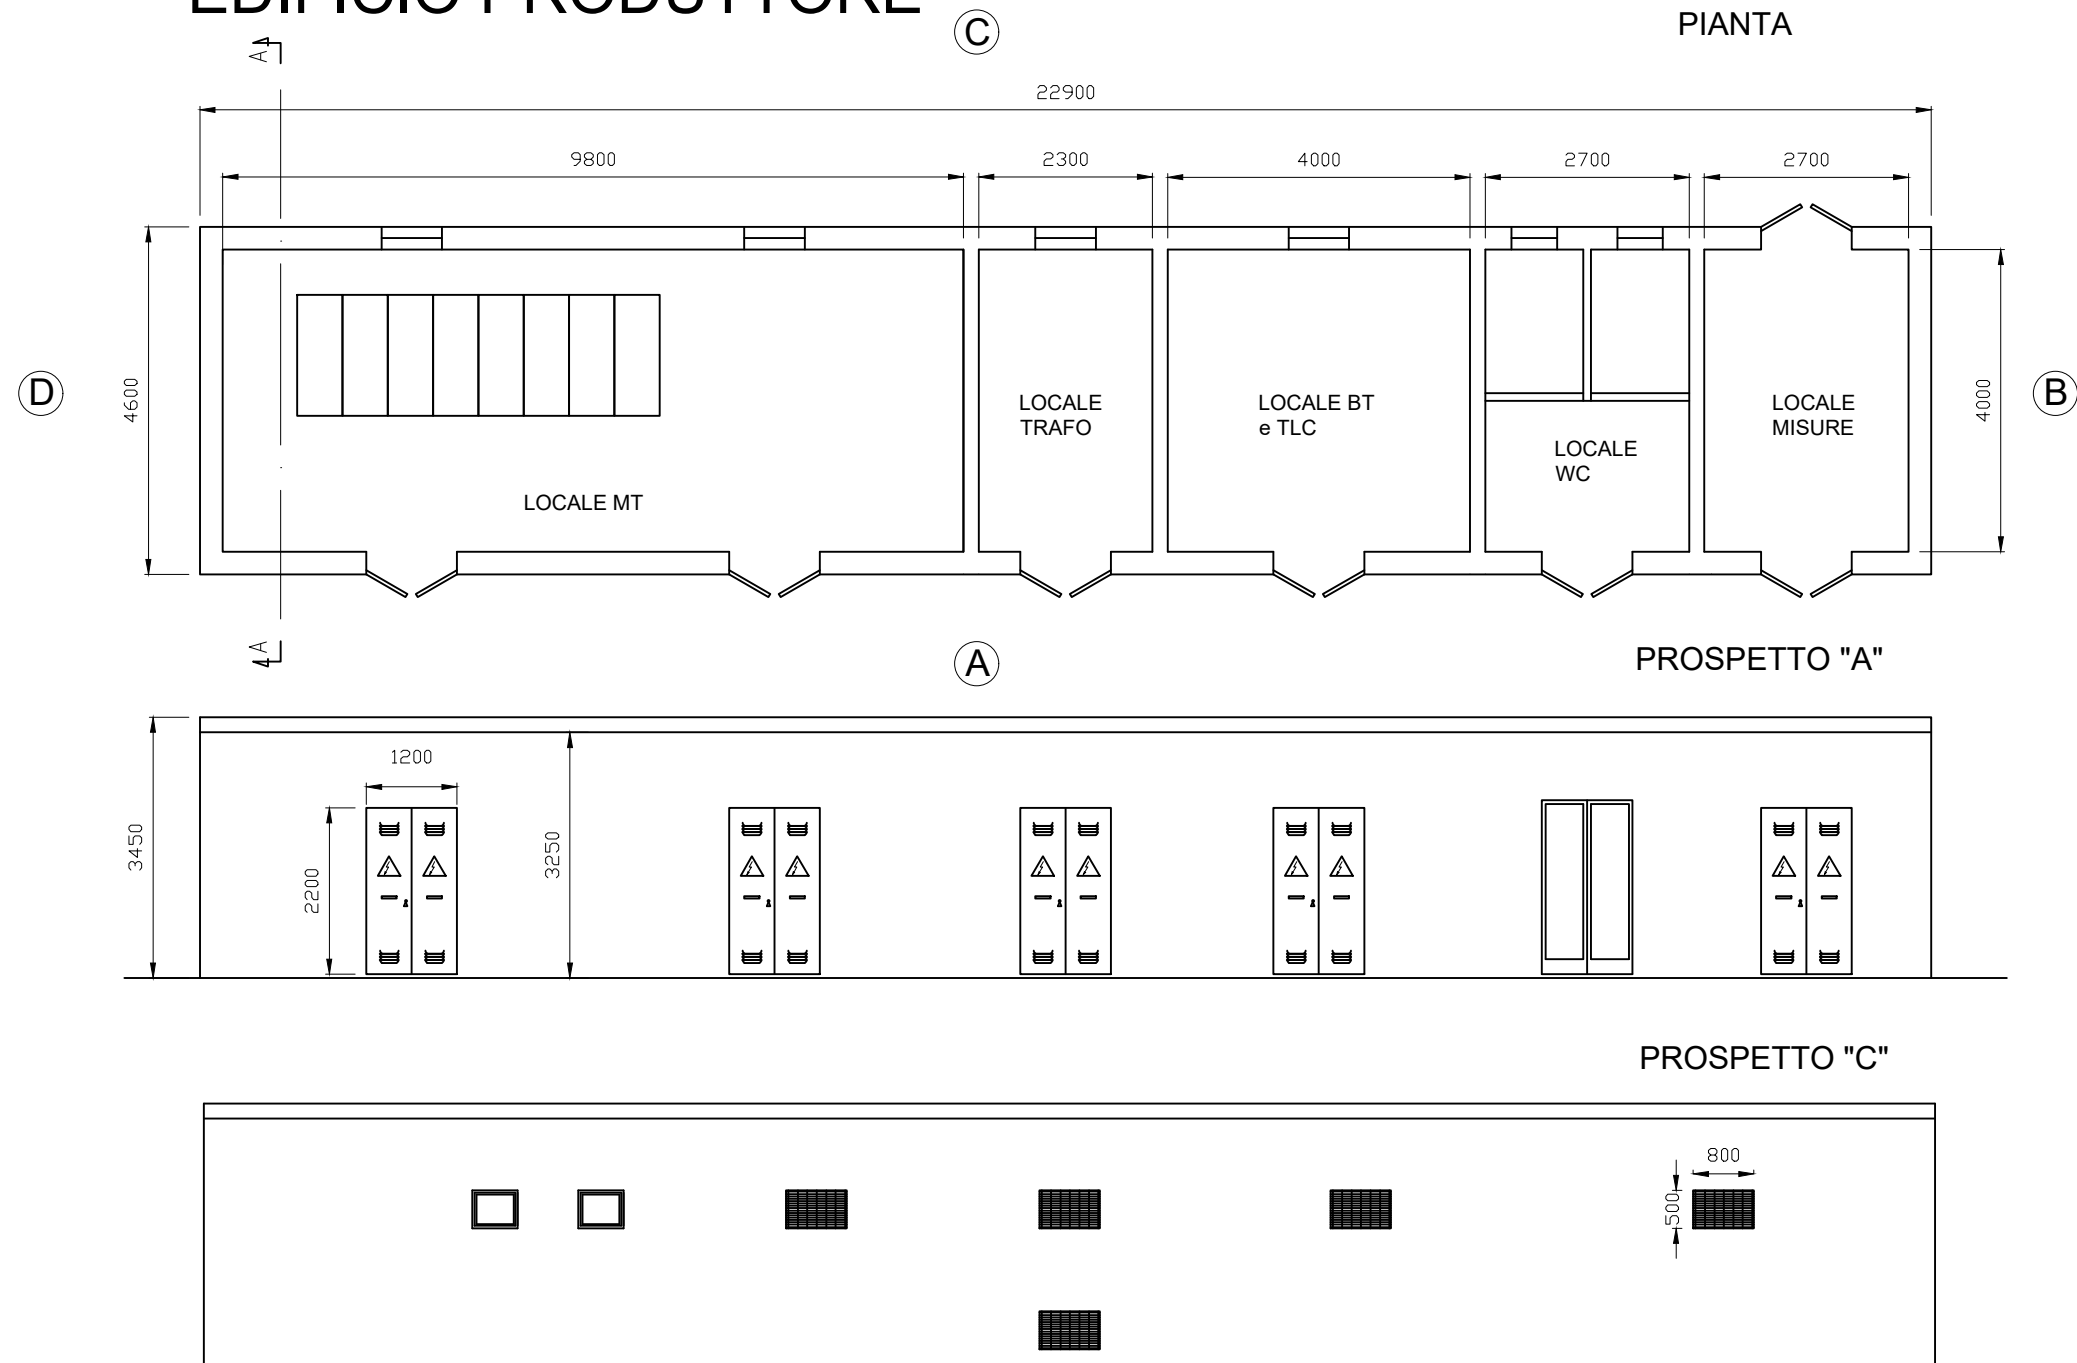


PROSPETTO "B"

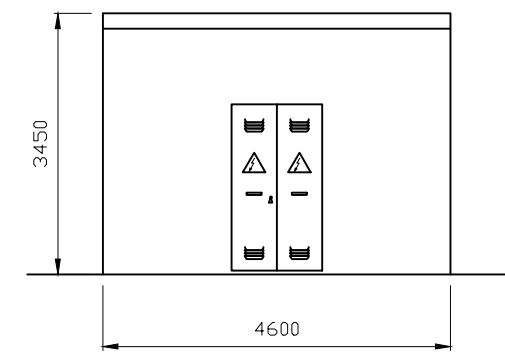


PROSPETTO "D"

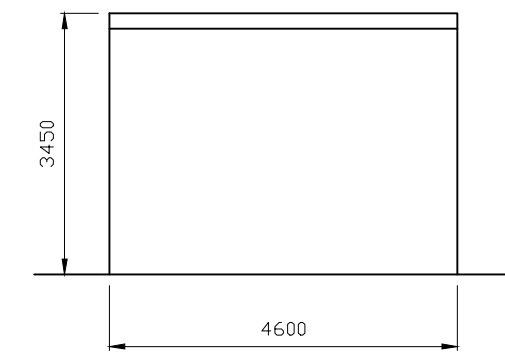


SEZIONE A-A

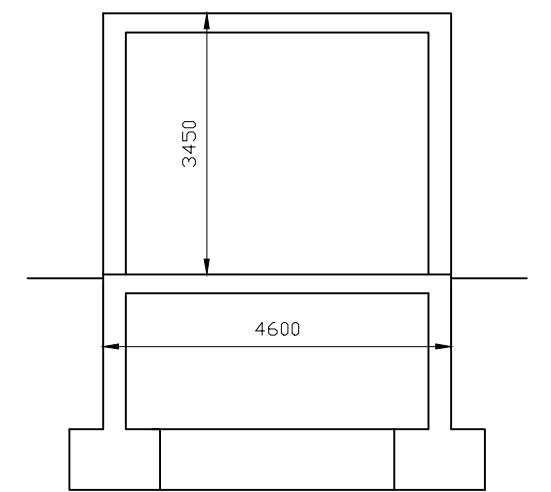


EDIFICIO AREA COMUNE

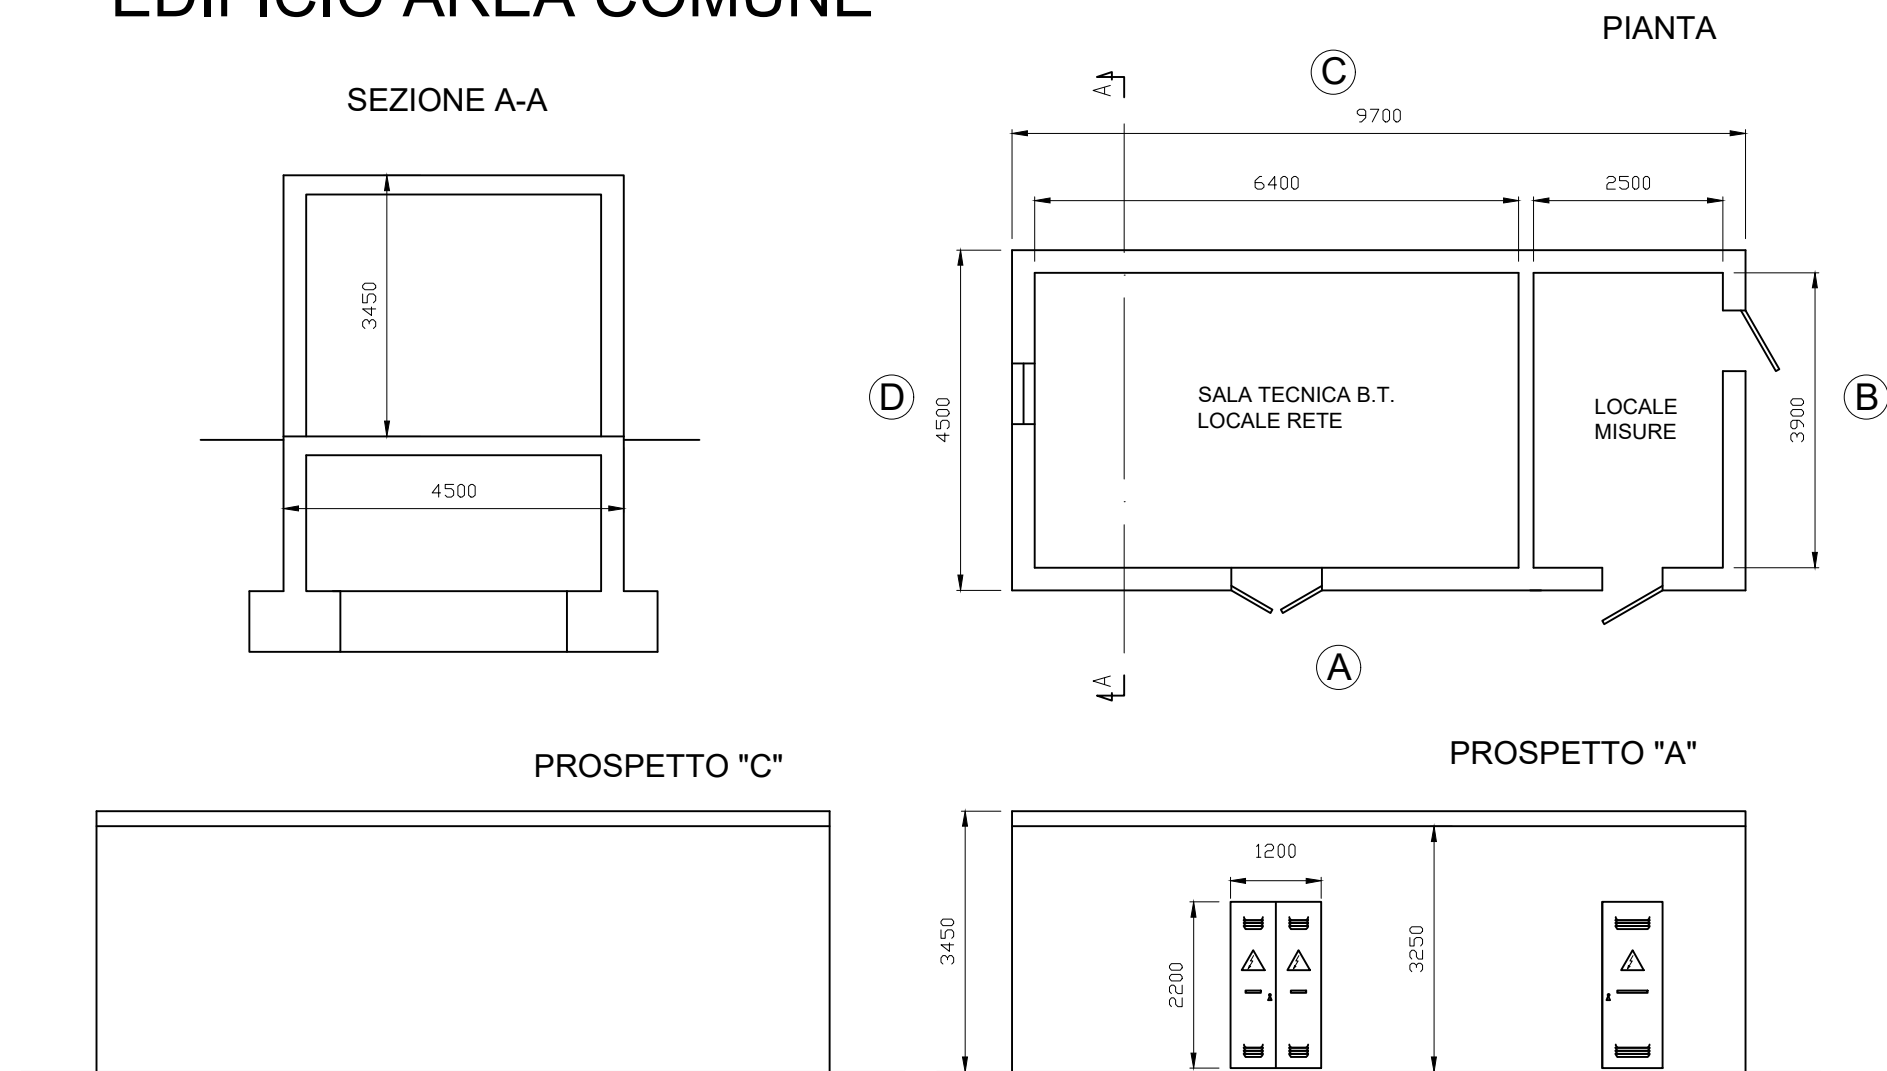

PROSPETTO "B"

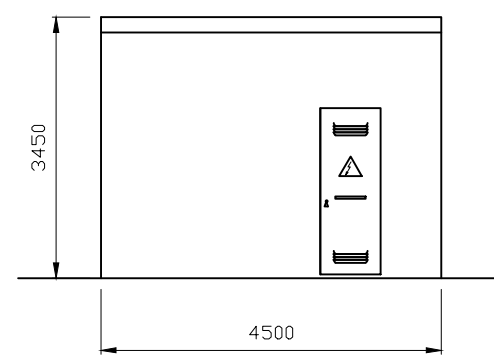

PROSPETTO "D"

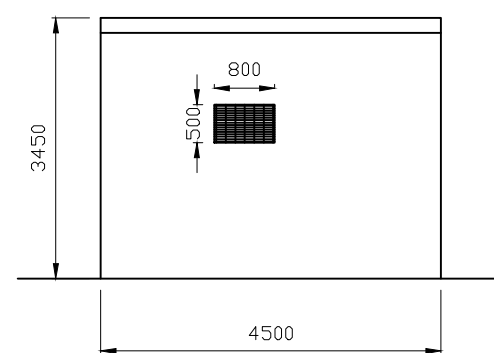

Regione Puglia



Provincia Taranto



COMUNE DI STATTE



COMUNE DI TARANTO



PROGETTO DEFINITIVO PER LA REALIZZAZIONE DI UN IMPIANTO FOTOVOLTAICO E RELATIVE OPERE DI CONNESSIONE ALLA R.T.N. INTEGRATO CON UN IMPIANTO DI PRODUZIONE DI IDROGENO VERDE

STAZIONE DI UTENZA - PIANTE E PROSPETTI
EDIFICIO QUADRI

ELABORATO

W07

PROPONENTE:



METKA EGN Apulia S.r.l.
Sede Legale Corso Vittorio Emanuele II n. 287
00186 Roma (RM)
metkaegnapuliasrl@legalmail.it

PROGETTO:



3E Ingegneria srl
Via Giocchino Volpe, 92
56121 - Pisa (PI)
pec: 3eingegneria@pec.it
Direttore Tecnico: Ing. Giovanni Antonio Saraceno



0	MAR 2022	3E	METKA	METKA	Progetto definitivo
EM./REV.	DATA	REDATTO	VERIFICATO	APPROVATO	DESCRIZIONE