



## RECINZIONE

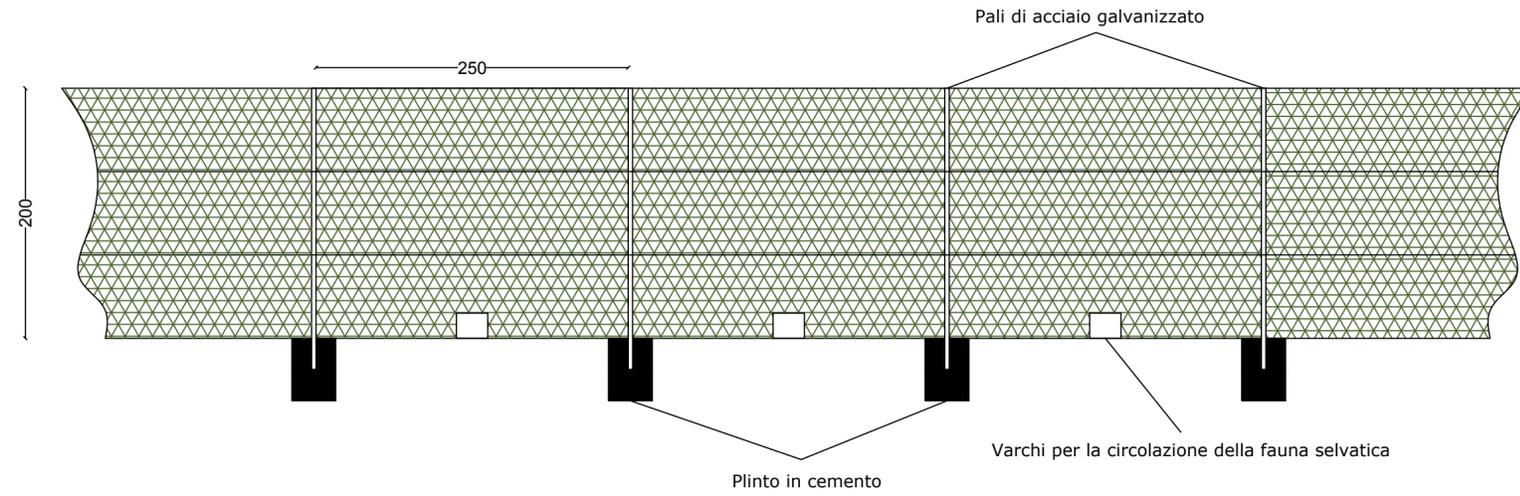


## CANCELLO DI ACCESSO

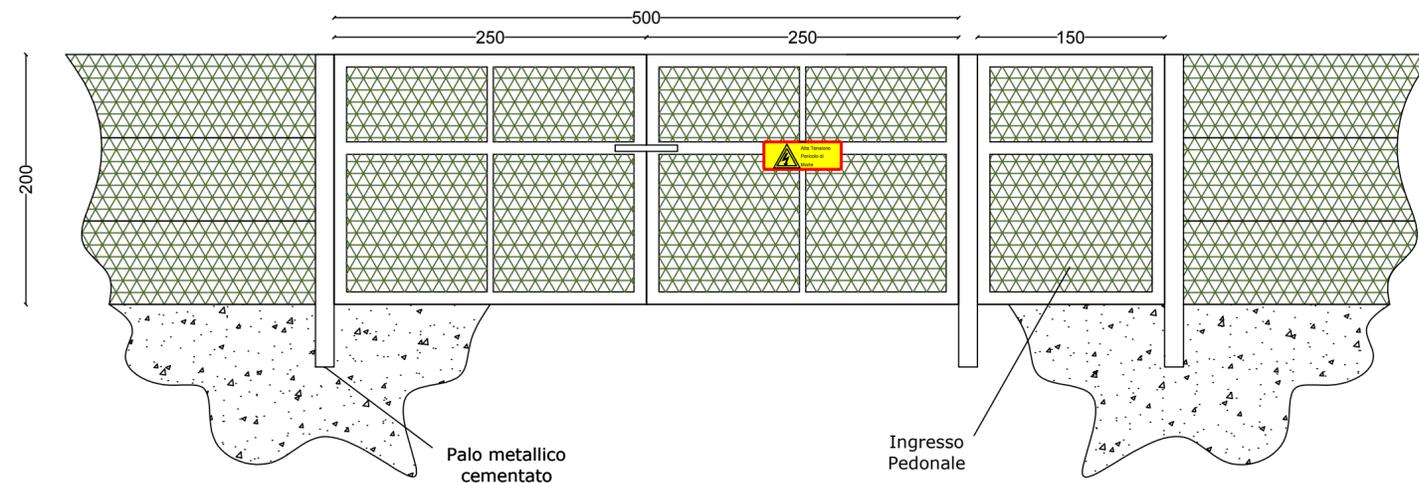

SCALA 1:25

## PARTICOLARE VARCO PER PASSAGGIO FAUNA

In corrispondenza dell'intero perimetro della recinzione metallica, ogni 100m, dovranno essere aperti dei varchi per permettere il passaggio della piccola fauna locale; le aperture avranno dimensioni 250x250mm.

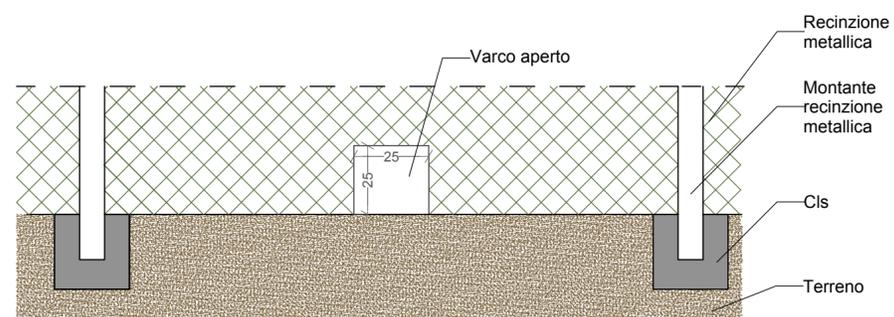

**Regione Puglia**

**COMUNE DI STATTE**

**COMUNE DI TARANTO**

**Provincia Taranto**

**PROGETTO DEFINITIVO PER LA REALIZZAZIONE DI UN IMPIANTO FOTOVOLTAICO E RELATIVE OPERE DI CONNESSIONE ALLA R.T.N. INTEGRATO CON UN IMPIANTO DI PRODUZIONE DI IDROGENO VERDE**

**PARTICOLARI CANCELLO E RECINZIONI**

ELABORATO

**EP\_07**

**PROPONENTE:**

**METKA EGN Apulia S.r.l.**  
Sede Legale Corso Vittorio Emanuele II n. 287  
00186 Roma (RM)  
pec: atekn@legalmail.it

**PROGETTO:**

**ATECH srl**  
Via della Resistenza 48  
70125- Bari (BA)  
pec: atechsrl@legalmail.it  
Direttore Tecnico: Ing. Orazio Tricarico

0	MAR 2022	B.B.	A.A. - O.T.	A.A. - O.T.	Progetto definitivo
EM./REV.	DATA	REDATTO	VERIFICATO	APPROVATO	DESCRIZIONE