


SOLUZIONI COSTRUTTIVE
CANALIZZAZIONE PER POSA IN
TUBAZIONE


Posa tipo di cavo MT su sterrata o terreno agricolo (CEI 11-17)

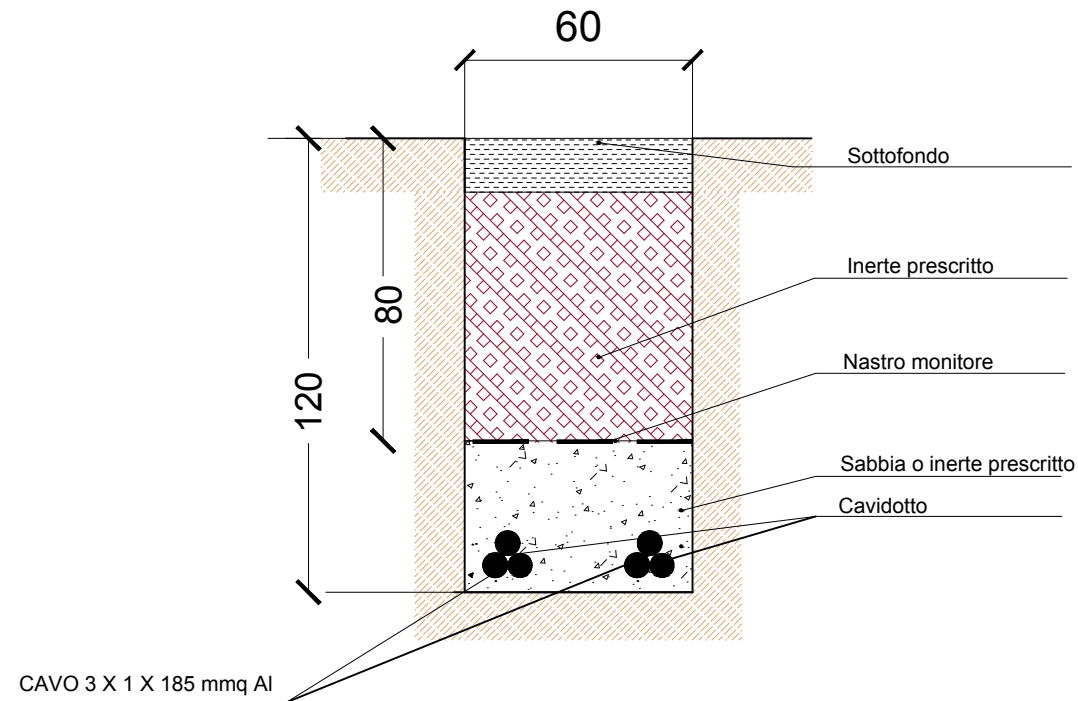

scala 1:20

SOLUZIONI COSTRUTTIVE
CANALIZZAZIONE PER POSA IN
TUBAZIONE

Posa tipo di cavo MT su sterrata o terreno agricolo (CEI 11-17)

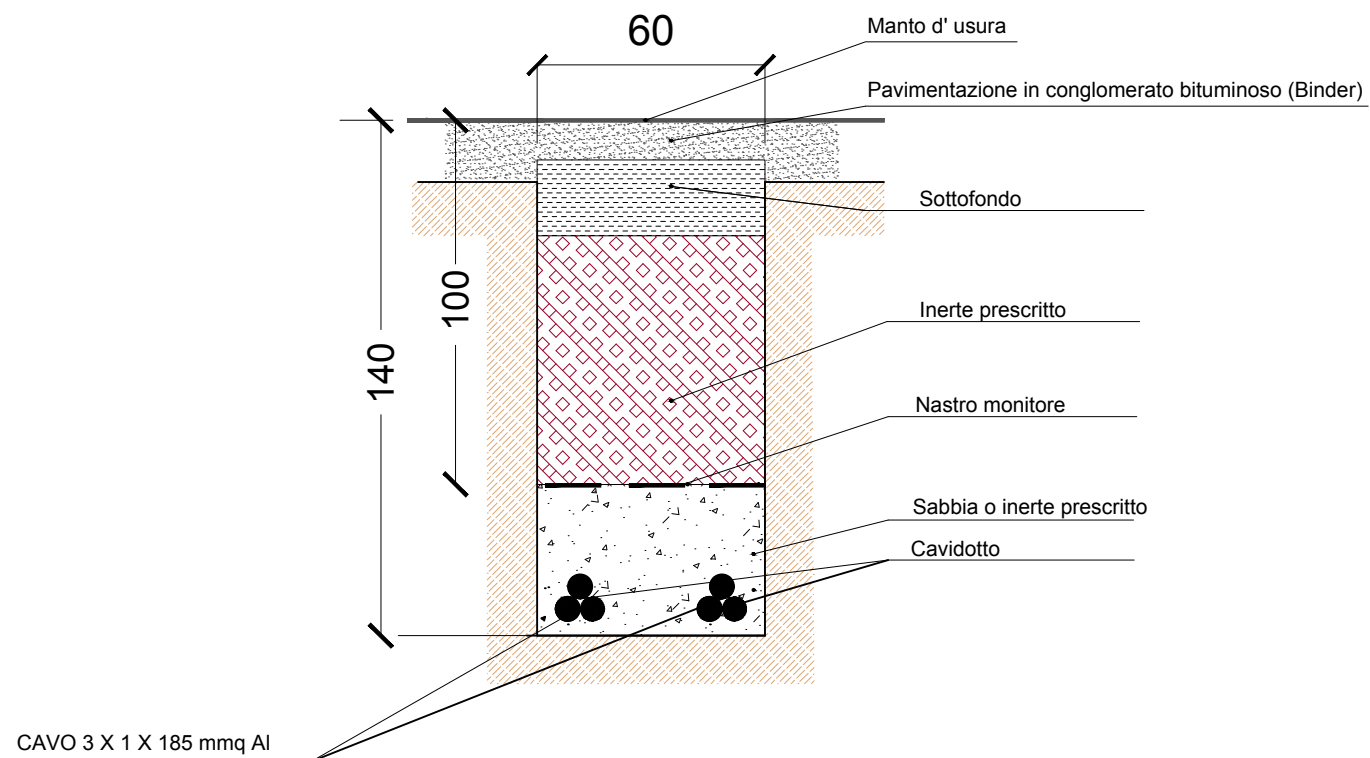

scala 1:20

Regione
Puglia



COMUNE DI STATTE



COMUNE DI TARANTO



Provincia
Taranto



**PROGETTO DEFINITIVO PER LA REALIZZAZIONE DI UN IMPIANTO
FOTOVOLTAICO E RELATIVE OPERE DI CONNESSIONE ALLA R.T.N.
INTEGRATO CON UN IMPIANTO DI PRODUZIONE DI IDROGENO
VERDE**

SEZIONI TIPO CAVIDOTTI

ELABORATO

EP_08

PROPONENTE:



METKA EGN Apulia S.r.l.

Sede Legale Corso Vittorio Emanuele II n. 287

00186 Roma (RM)

metkaegnapuliasrl@legalmail.it

PROGETTO:



ATECH srl

Via della Resistenza 48
70125- Bari (BA)
pec: atechsrl@legalmail.it

Direttore Tecnico: Ing. Orazio Tricarico



0	MAR 2022	B.B.	A.A. - O.T.	A.A. - O.T.	Progetto definitivo
EM./REV.	DATA	REDATTO	VERIFICATO	APPROVATO	DESCRIZIONE