


- LEGENDA**
- TERRITORIO**
    - +++++ CONFINI REGIONALI
    - CONFINI PROVINCIALI
    - ..... CONFINI COMUNALI
    - COSSI D'ACQUA E PRESENZE IDROGRAFICHE PRINCIPALI
  - INFRASTRUTTURE DI PROGETTO**
    - TRACCIATO AUTOSTRADALE DI PROGETTO
    - INTERVENTI LOCALI DI COLLEGAMENTO VIARIO AL SISTEMA AUTOSTRADALE
    - VIABILITÀ DI ADDIZIONE AL SISTEMA AUTOSTRADALE
  - INFRASTRUTTURE ESISTENTI**
    - AUTOSTRADE
    - FERROVIE

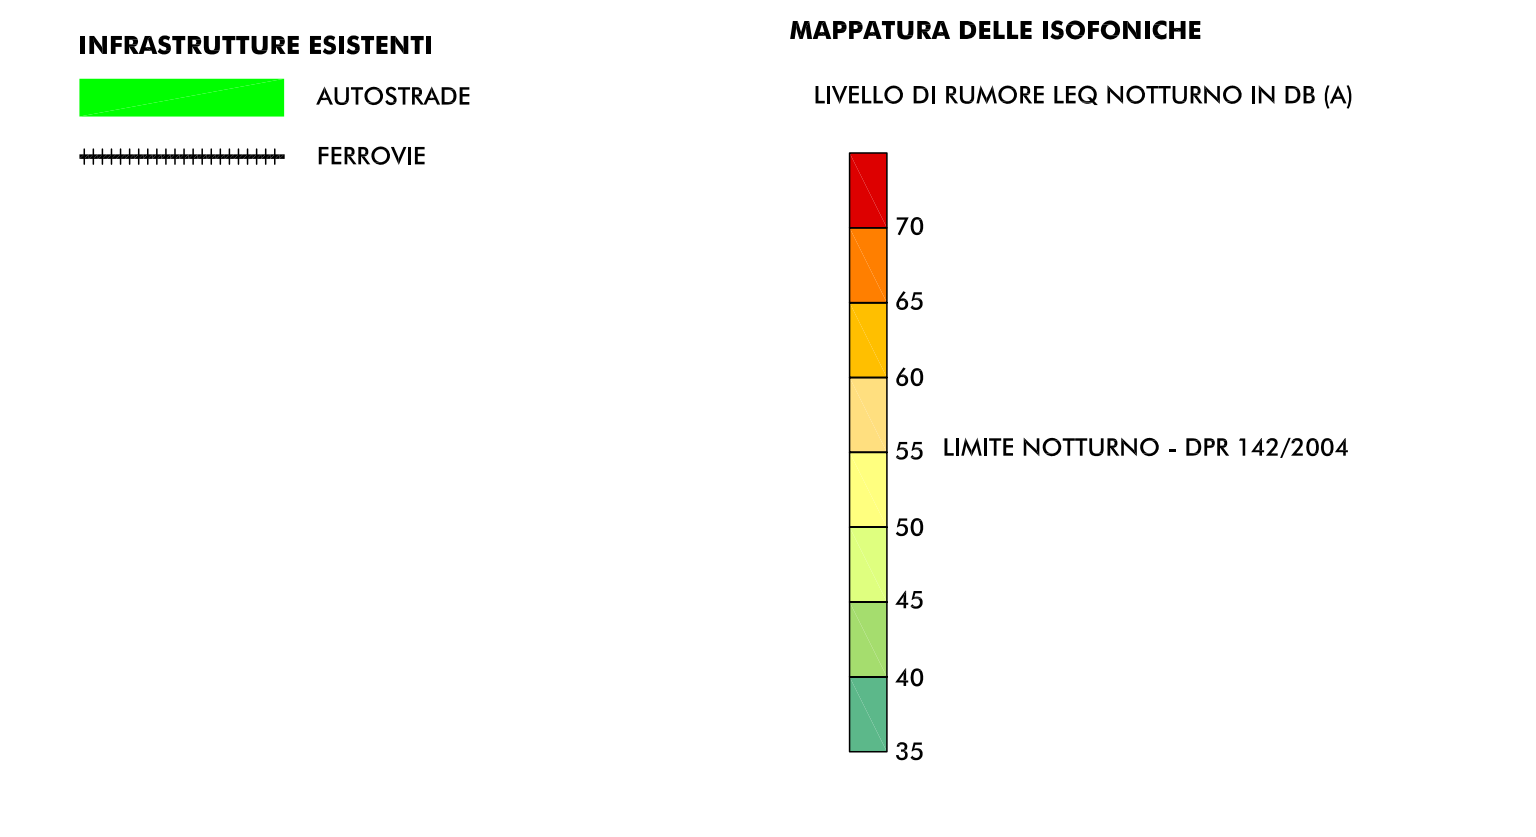

- RICEITORE OGGETTO DI CENSIMENTO**
- INV007 SIGLA COMUNE E NUMERO PROGRESSIVO
- BN BONDENO (FE)
  - BR BRESCIOLO (FE)
  - CT CIVITO (FE)
  - CN CONCORDIA (MO)
  - FR FERRARA (FE)
  - FN FINALE EMILIA (MO)
  - GS GUASTALLA (FE)
  - IZ LUZZARA (FE)
  - MD MEDOLA (MO)
  - MB MIRABELLO (FE)
  - MR MIRANDOLA (MO)
  - NZ MEZZANI (FE)
  - NV NOVI DI MODENA (MO)
  - PA PAVANA (FE)
  - PG POGGIO RENATICO (FE)
  - RG REGGIOLO (FE)
  - RO ROLO (FE)
  - SN SAN FELICE SUL PANARO (MO)
  - SP SAN PIOSIO VENEZIA (MO)
  - SG SANT'AGOSTINO (FE)
  - SO SOBIBOLO (FE)
  - SR TORRILE (FE)

- ELABORATI DI RIFERIMENTO**
- PD\_0\_000\_00000\_0\_IA\_RG\_04-06\_A RELAZIONE
  - PD\_0\_000\_00000\_0\_IA\_SH\_03-06\_A CENSIMENTO DEI RICEITORI - SCHEDE
  - PD\_0\_000\_00000\_0\_IA\_CC\_01-14\_A CARTA CON LOCALIZZAZIONE DEI RICEITORI

IL CONCESSIONARIO

REGIONE EMILIA-ROMAGNA

ARC  
AUTOSTRADA REGIONALE  
CISPADANA

**AUTOSTRADA REGIONALE CISPADANA**  
DAL CASELLO DI REGGIOLO-ROLO SULLA A22  
AL CASELLO DI FERRARA SUD SULLA A13

CODICE C.U.P. 8181000000009

**PROGETTO DEFINITIVO**

STUDIO DI IMPATTO AMBIENTALE  
QUADRO DI RIFERIMENTO AMBIENTALE  
STATO DI FATTO

FASE ANTE-OPERA  
MAPPATURA DELLE ISOFONICHE NEL PERIODO NOTTURNO

IL CONCESSIONARIO

RESPONSABILE INTEGRAZIONE PRESTAZIONI SPECIALISTICHE  
Ing. Emilio Sisti  
Albo Ing. Poggio Renatico n° 945

Autorella Regionale  
CISPADANA S.p.A.  
A. FERRARESE  
C. FERRARESE

TECNICO COMPETENTE IN ACUSTICA  
Ing. Roberto Sisti  
Albo Ing. Poggio Renatico n° 945

G									
F									
E									
D									
C									
B									
A	17.04.2012	EMISSIONE							
REV.	DATA	DESCRIZIONE	ELABORATORE	REDAZIONE	CONTROLLI	APPROVAZIONE			
IDENTIFICAZIONE ELABORATO									
62	0	0	0	0	0	0	0	0	0
0	1	A	M	27	A				
MAGGIO 2012									
SCALA 1:5.000									