

## COMMITTENTE

EGP MAZZOCCHIO s.r.l.  
Via Aldo Moro, 233  
03100 – Frosinone (FR)  
C.F. e P.IVA: 03118730609

EGP MAZZOCCHIO SRL  
VIA ALDO MORO n. 233  
03100 Frosinone (FR)  
P.IVA 03118730609

## STUDIO DI FATTIBILITÀ

ECONTAMINAZIONI GROUP s.r.l.  
Via Aldo Moro, 233  
03100 – Frosinone (FR)  
C.F. e P.IVA: 03060180605

Econtaminazioni Group S.r.l.  
Via Aldo Moro, 233  
03100 Frosinone  
P.I. 03060180605

# PROGETTO PER LA REALIZZAZIONE DI UNA CENTRALE DI GENERAZIONE ELETTRICA DA FONTE RINNOVABILE FOTOVOLTAICA DA 18.419,10 kW Denominata "EGPM-FV082"

**Procedura Di Valutazione Di Impatto Ambientale (V.I.A.)**  
**(artt.23-24-24bis-25 D.Lgs. 152/2006 - art.216 c.27 del D.Lgs.50/2016**  
**- artt.165 e 183 del D.Lgs.163/2006)**


## DISMISSIONE E RIPRISTINO AREE DI CANTIERE


## PROGETTISTI INCARICATI

Ing. Stefano Spaziani




REV.	DATA	DESCRIZIONE	REDATTO	CONTROLLATO	APPROVATO	
Data	Foglio	Codice Interno	REV.	Scale	Fase Progettuale	Codice
01/09/2022	A1	EGPM-ECG-FV082-F3	01	Varie	Definitivo	

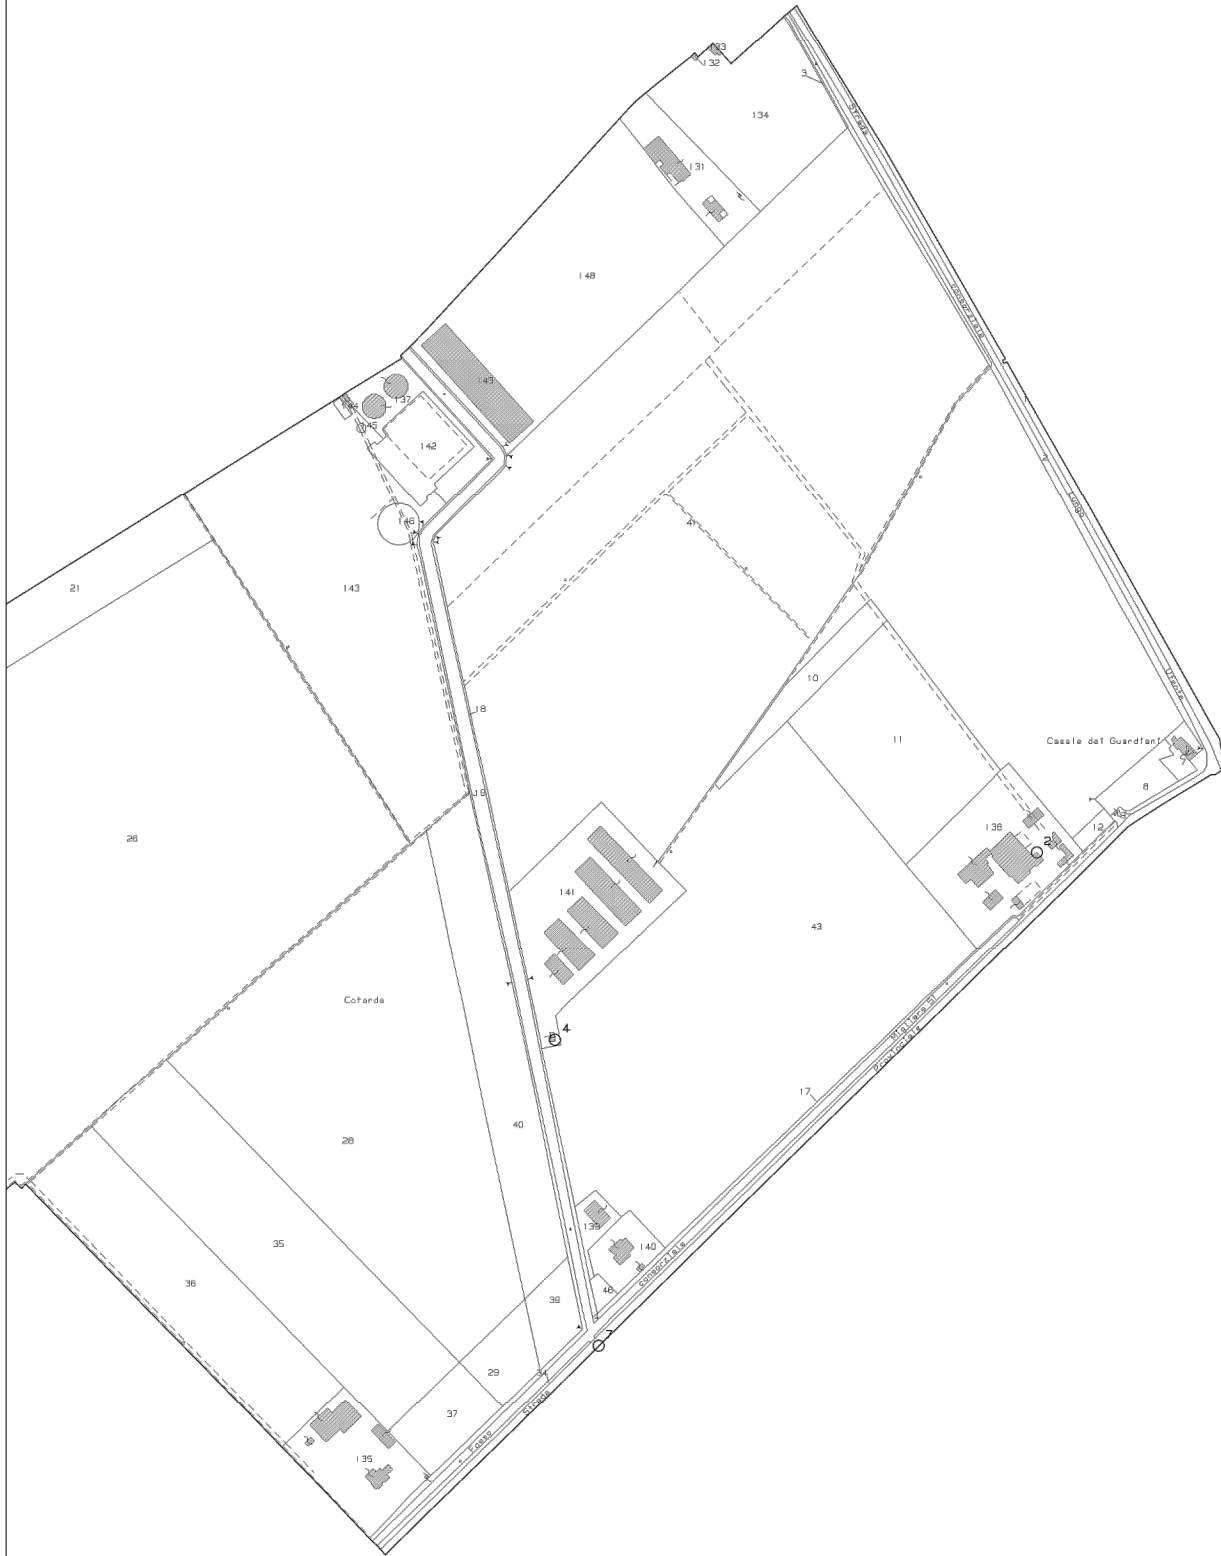

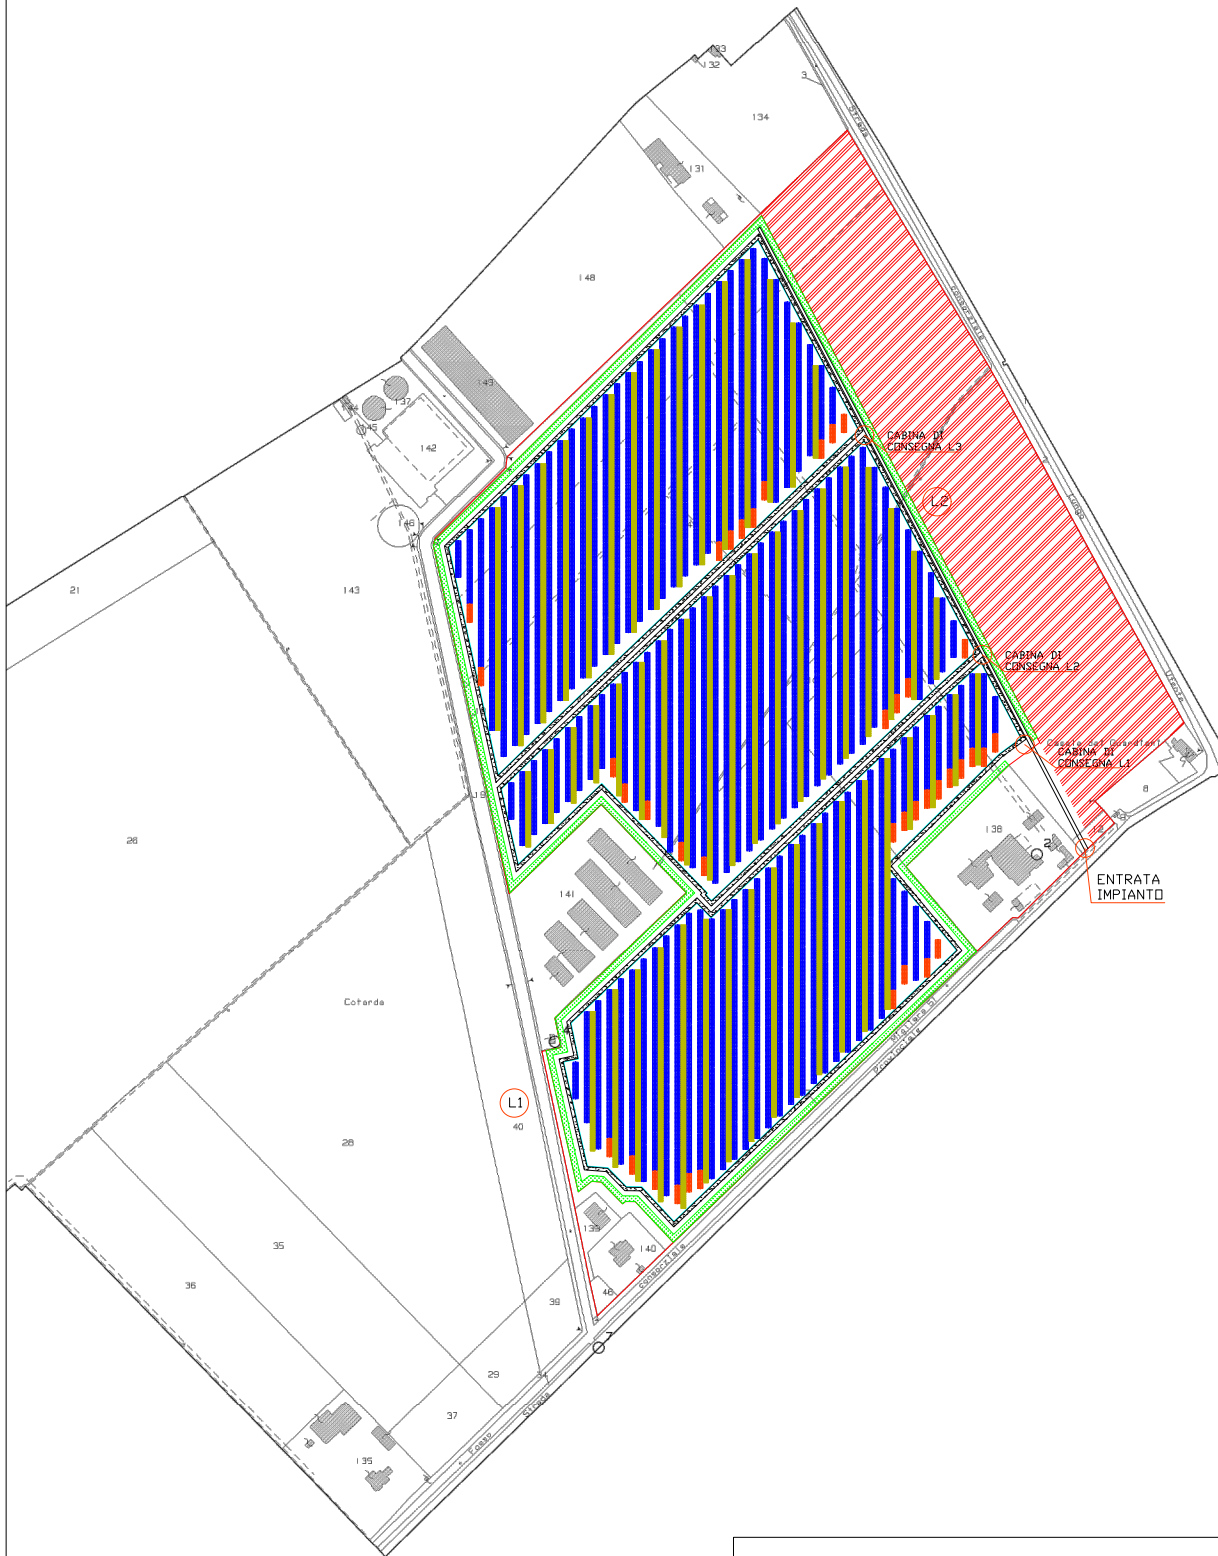

LEGENDA


	COLTIVAZIONI AGROVOLTAIICO		FASCIA DI RISPETTO FIUME UFFENTE
	ANELLO VERDE		RECINIZIONE IMPIANTO
	STRADE		TRACKER FOTOVOLTAIICI
	PERIMETRO CATASTALE		

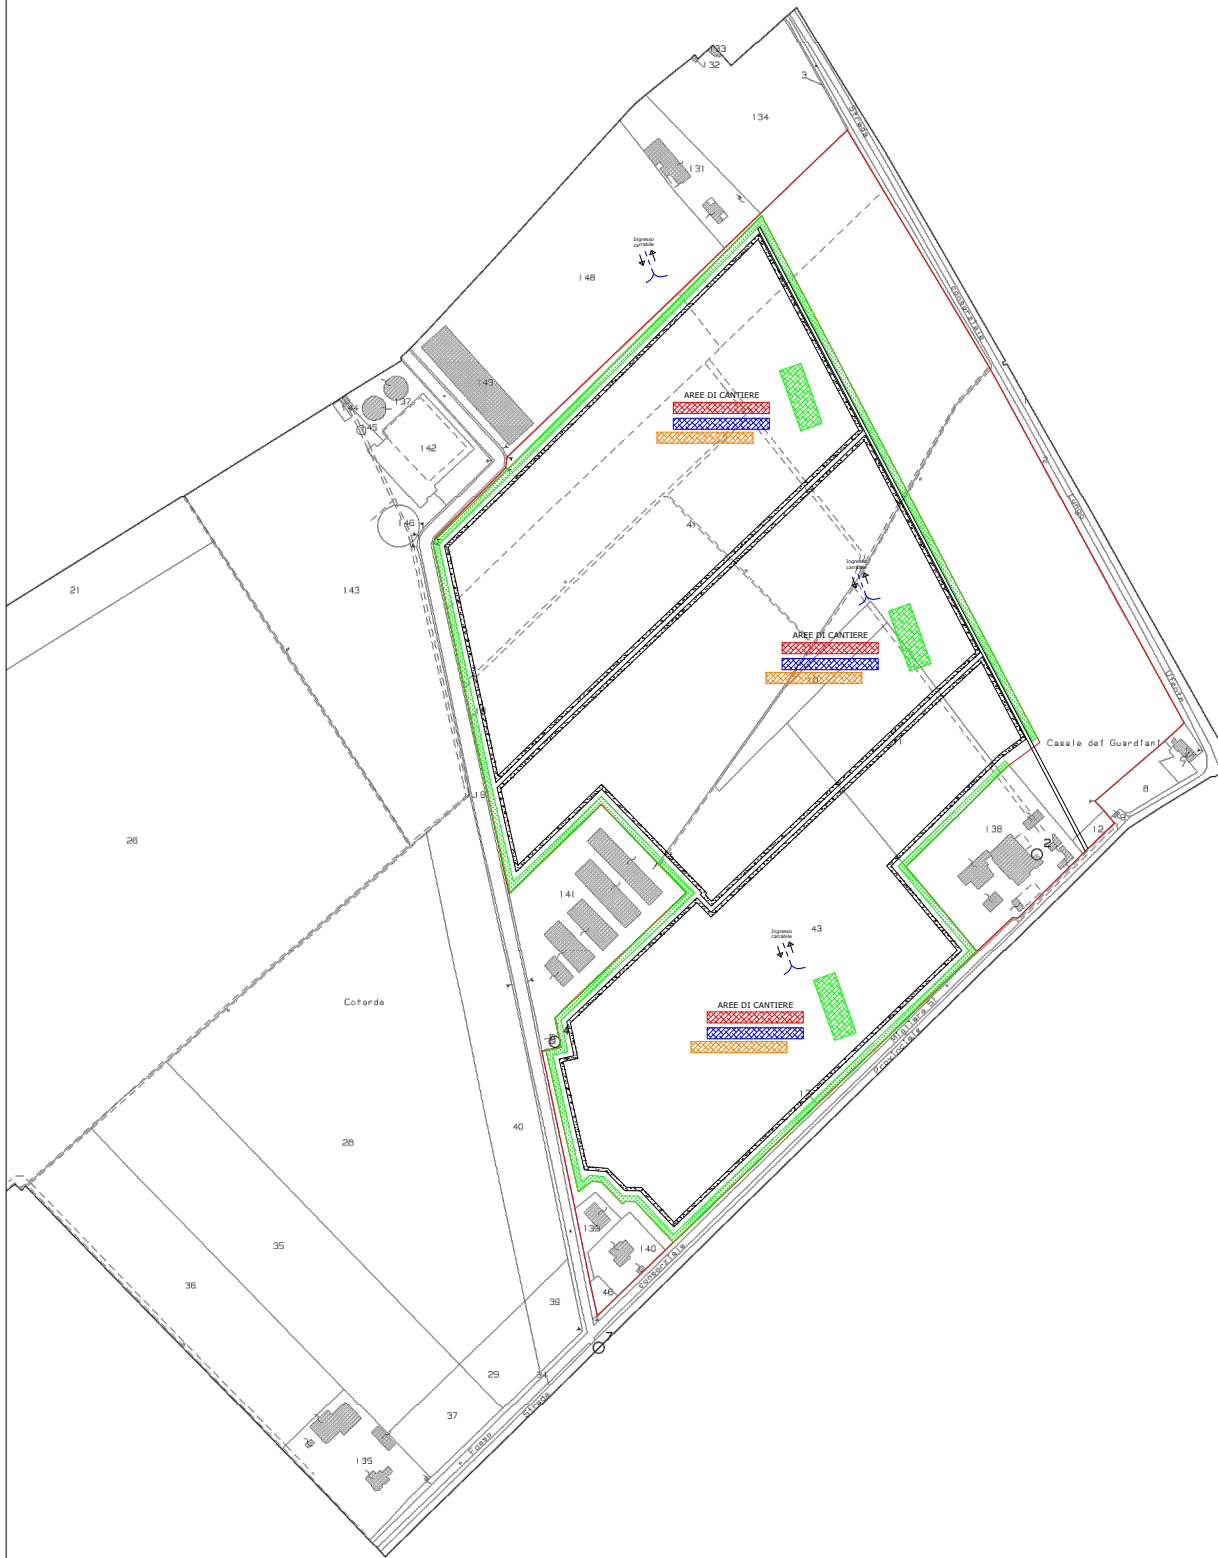

LEGENDA

	COLTIVAZIONI AGROVOLTAIICO		FASCIA DI RISPETTO FIUME UFENTE
	ANELLO VERDE		
	RECINZIONE IMPIANTO		
	STRADE		
	TRACKER FOTOVOLTAICI		
	PERIMETRO CATASTALE		




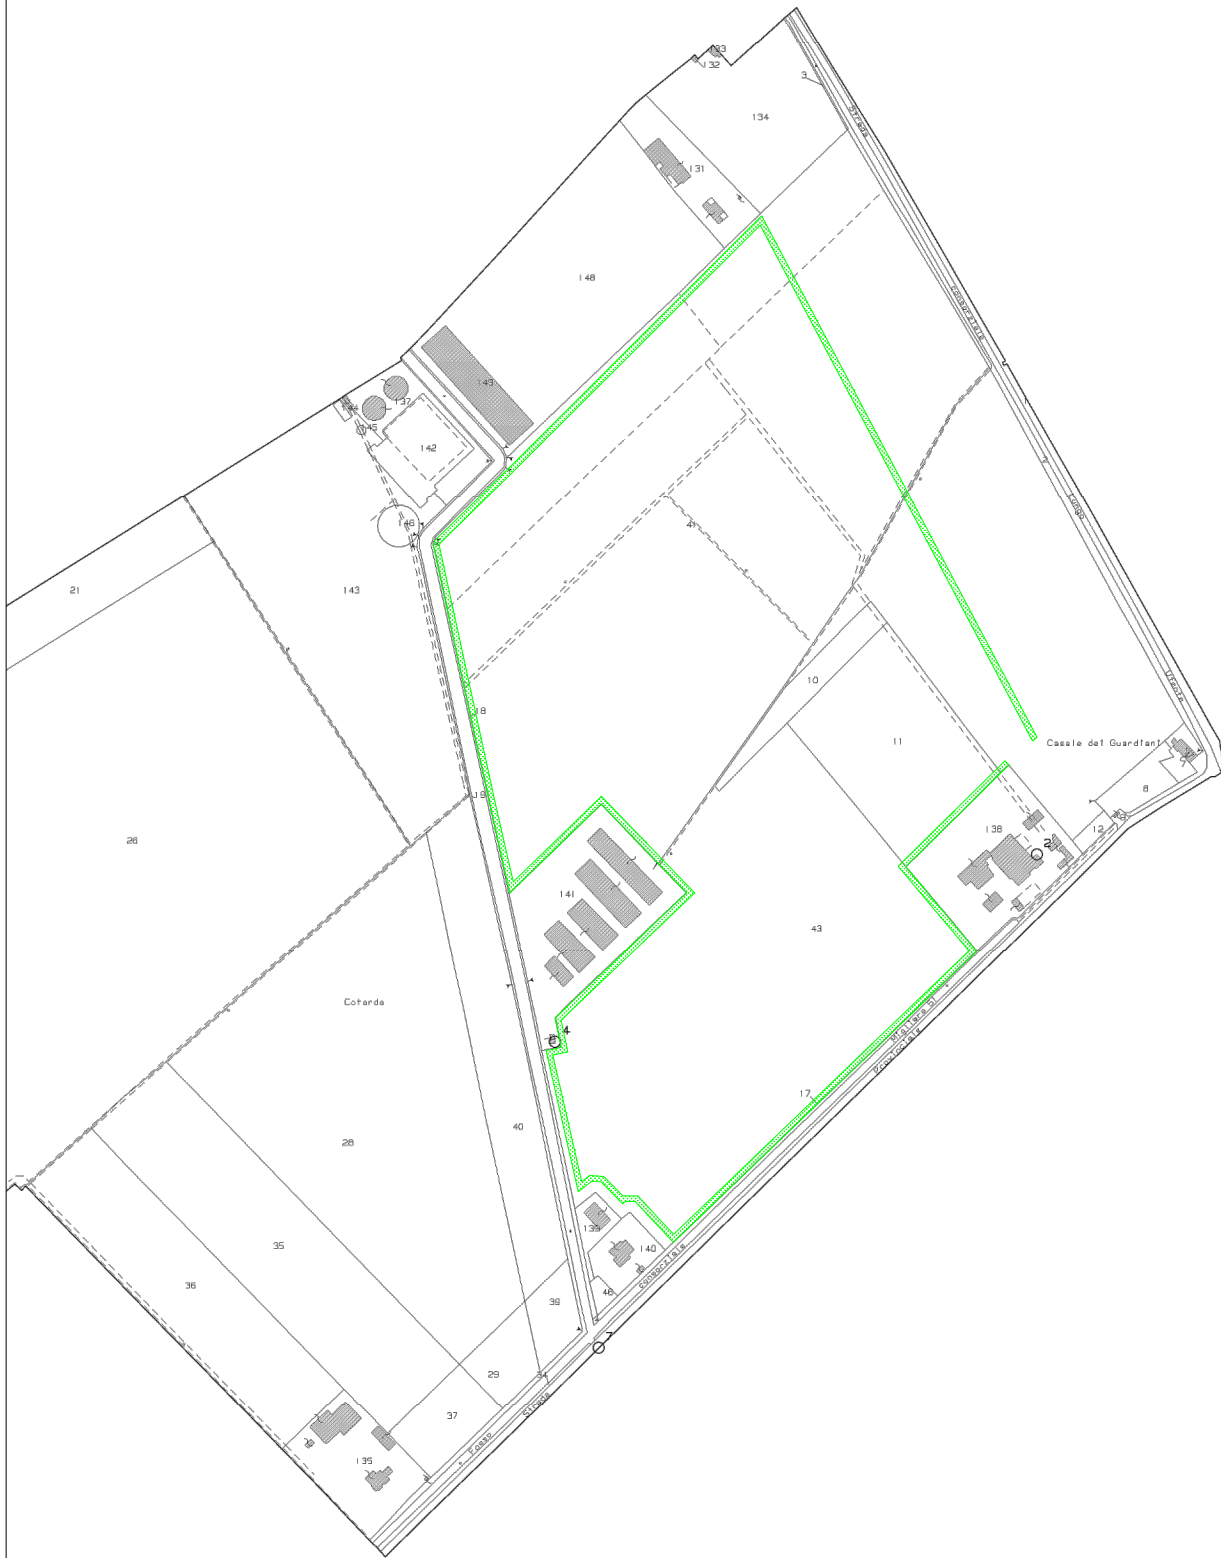


**LEGENDA**

- COLTIVAZIONI AGRIVOLTAICO
- ANELLO VERDE
- RECINZIONE IMPIANTO
- STRADE
- TRACKER FOTOVOLTAICI
- PERIMETRO CATASTALE
- FASCIA DI RISPETTO FIUME UFENTE


**1** Modulo Fotovoltaico JINKO Solar Serie: TR JKM560-580M-7RL4

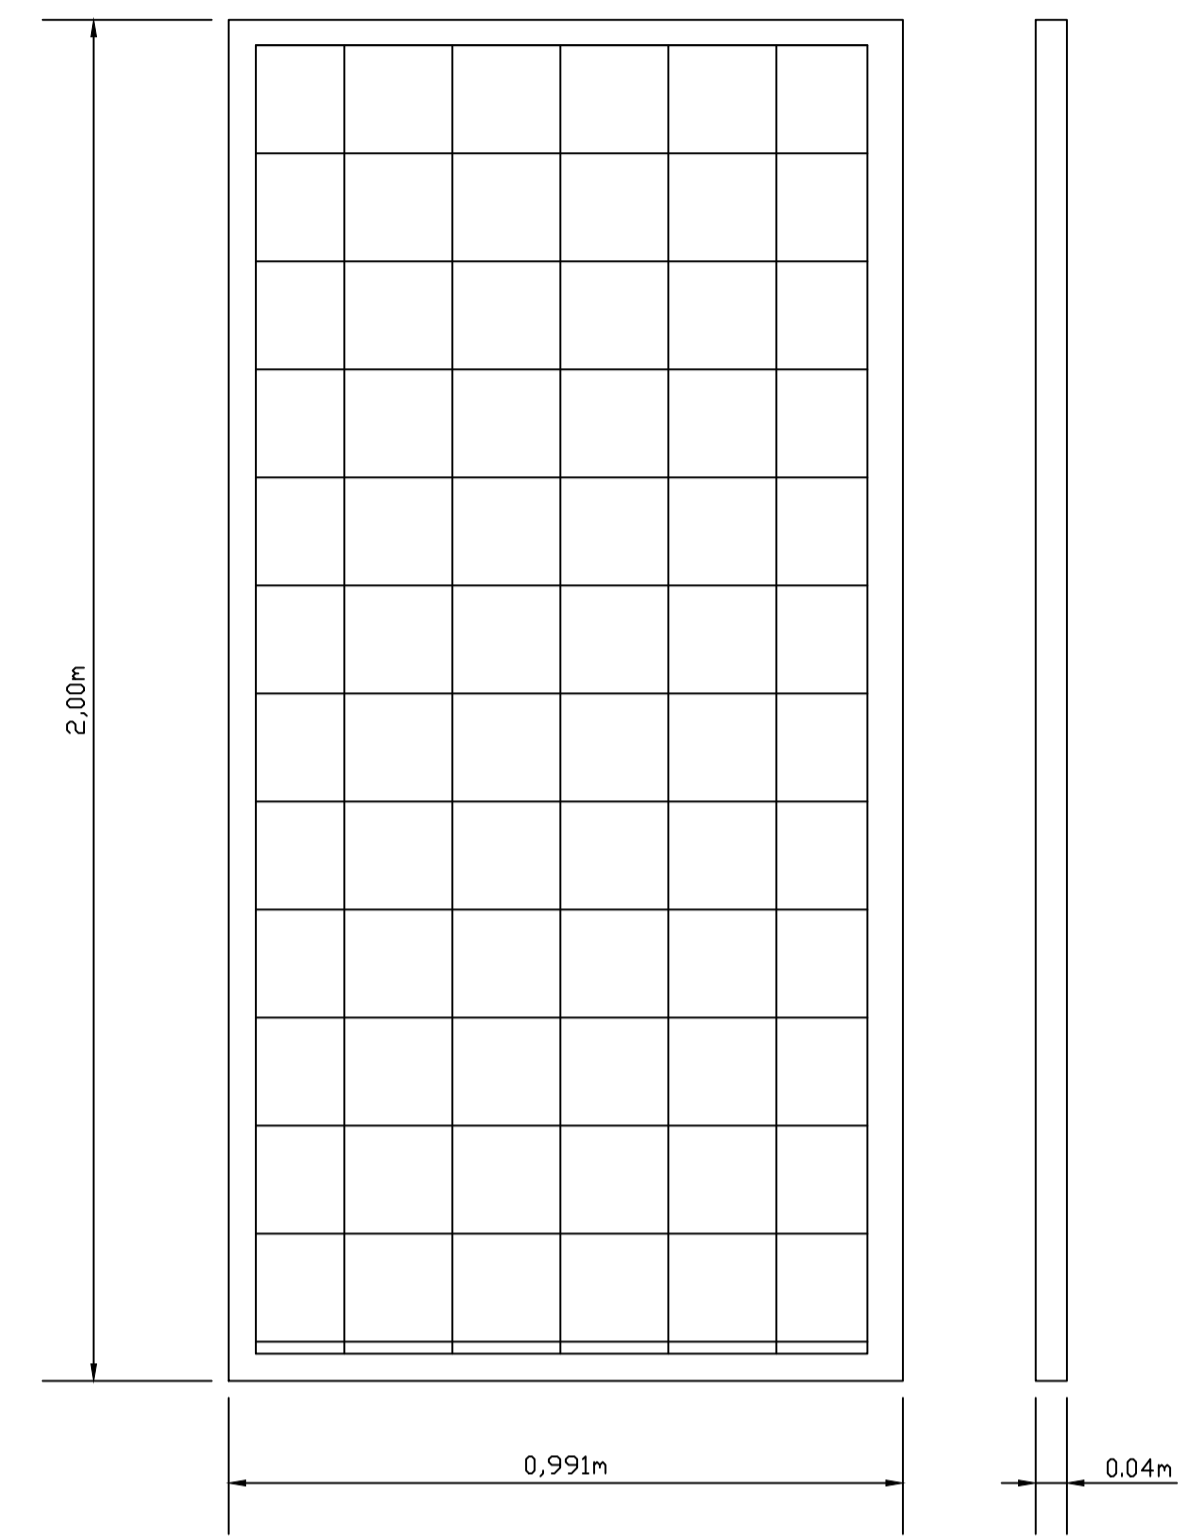


**2**

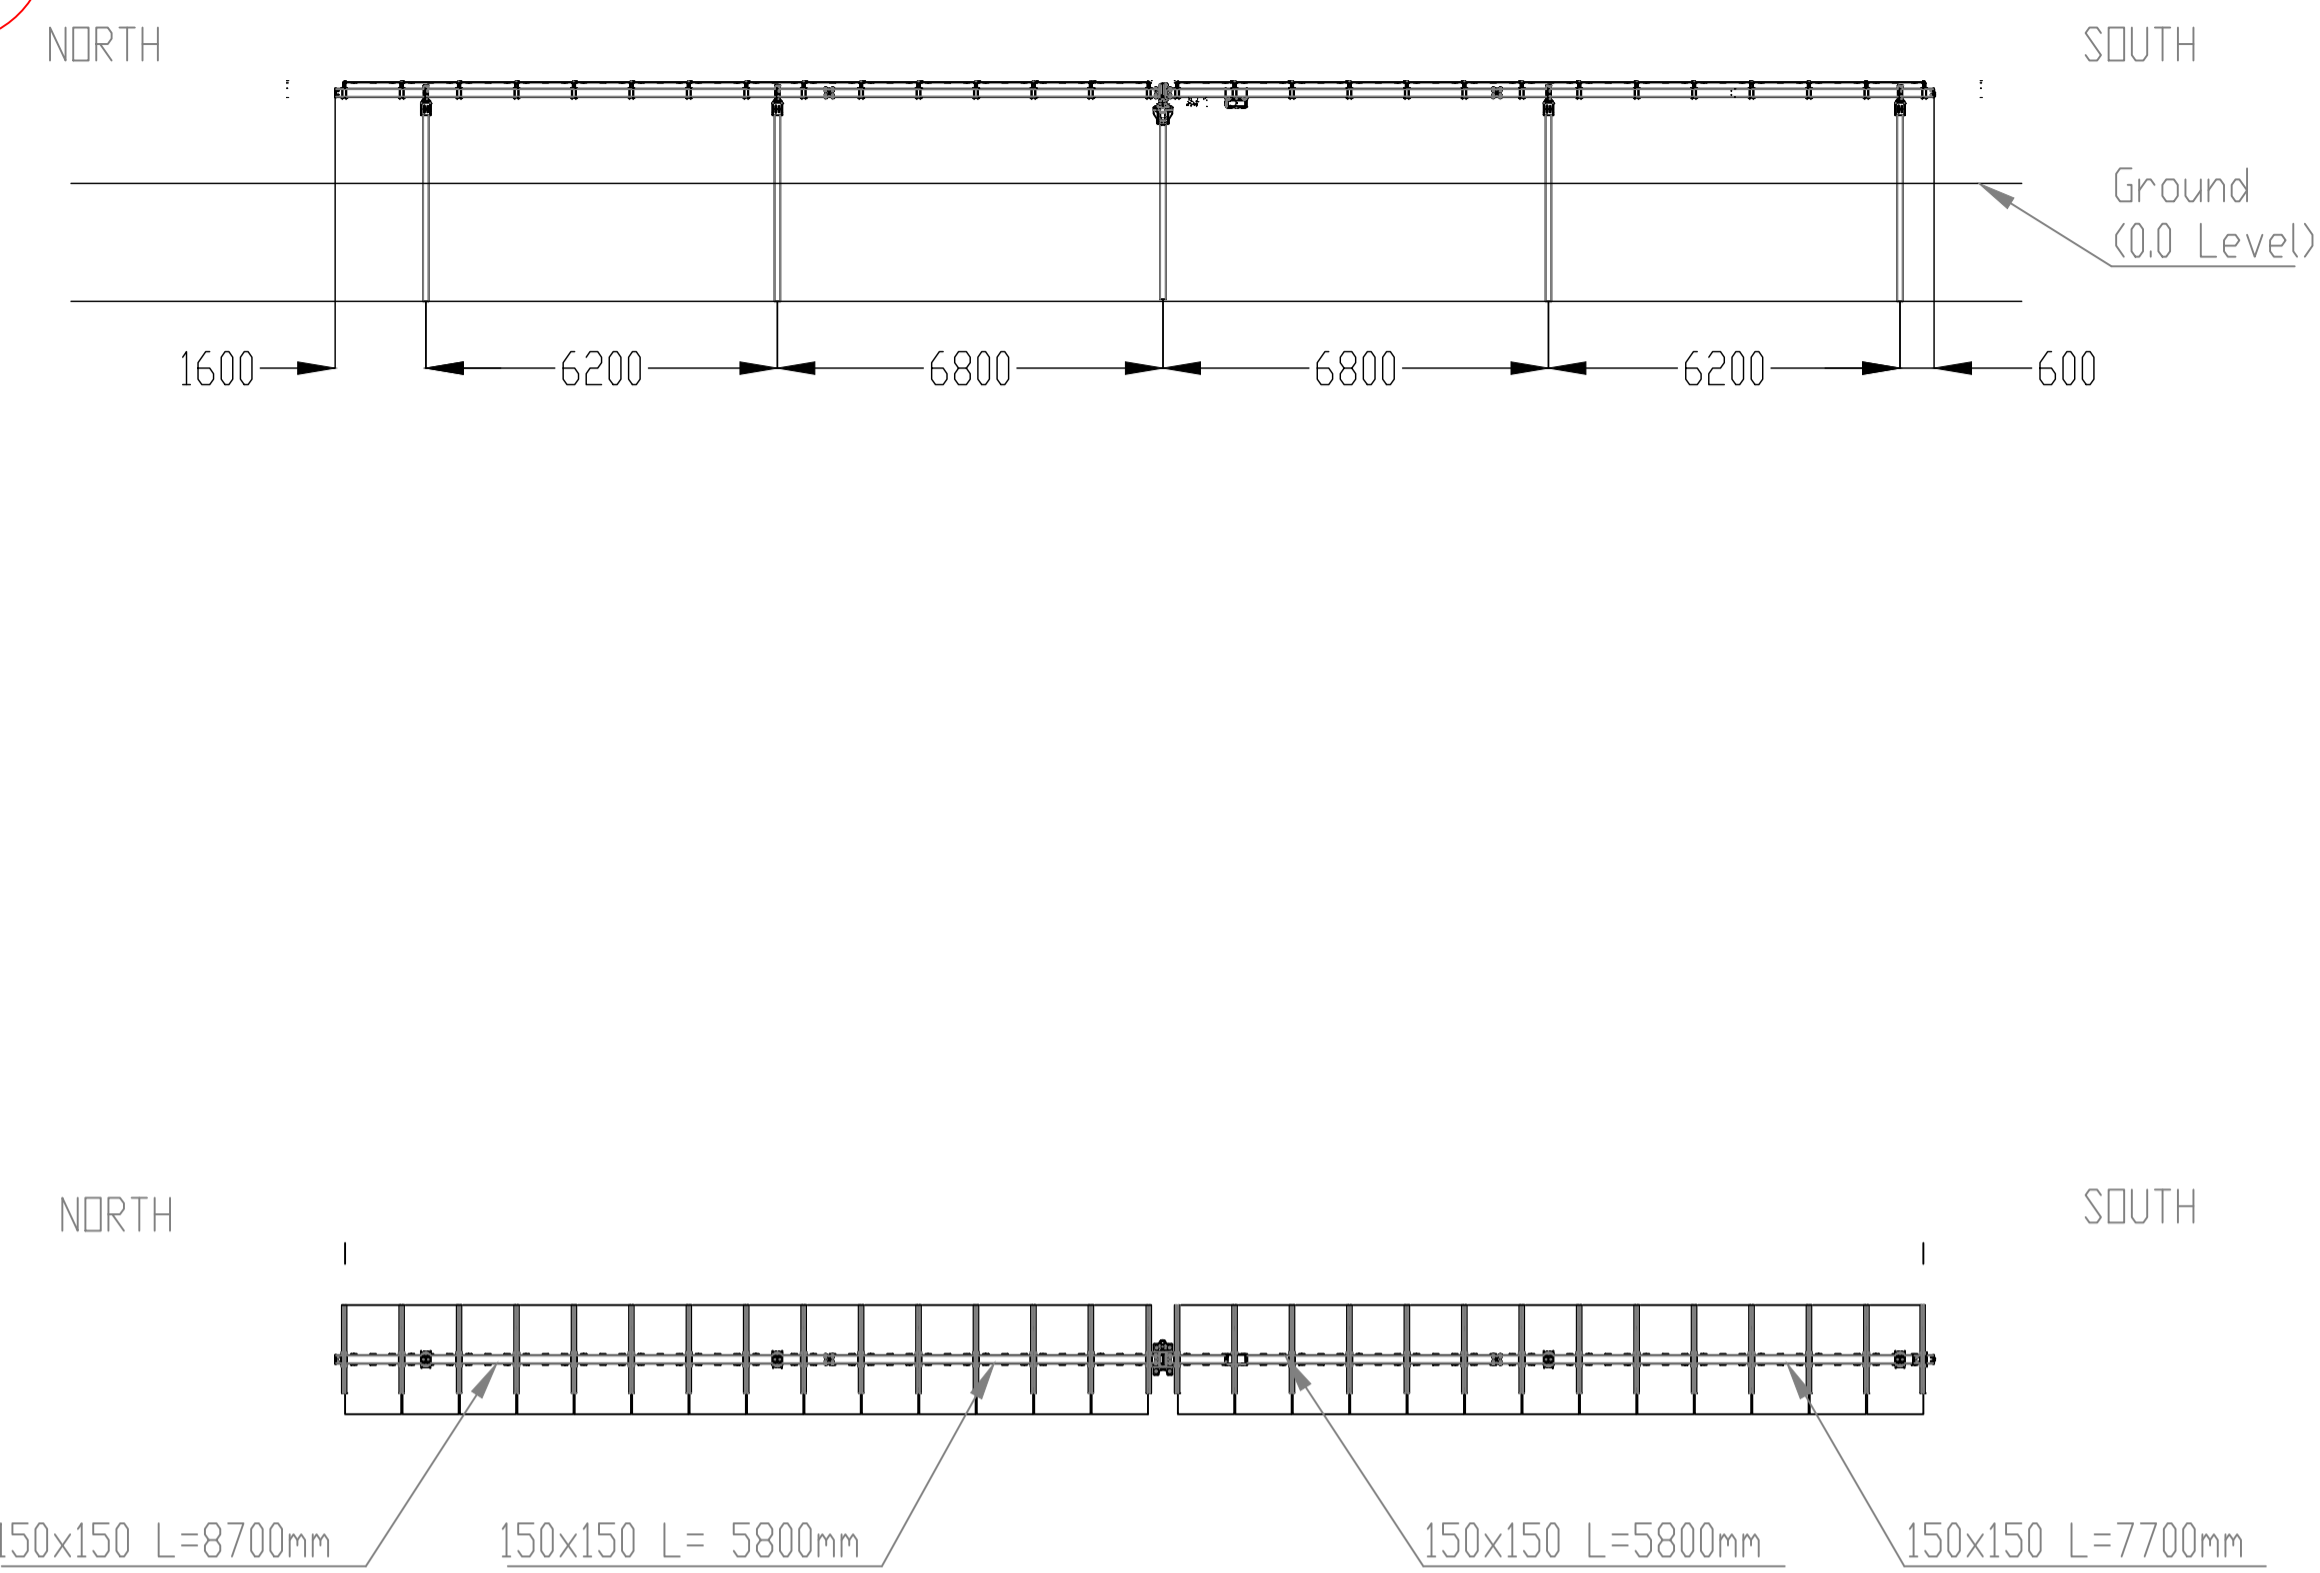


**4**

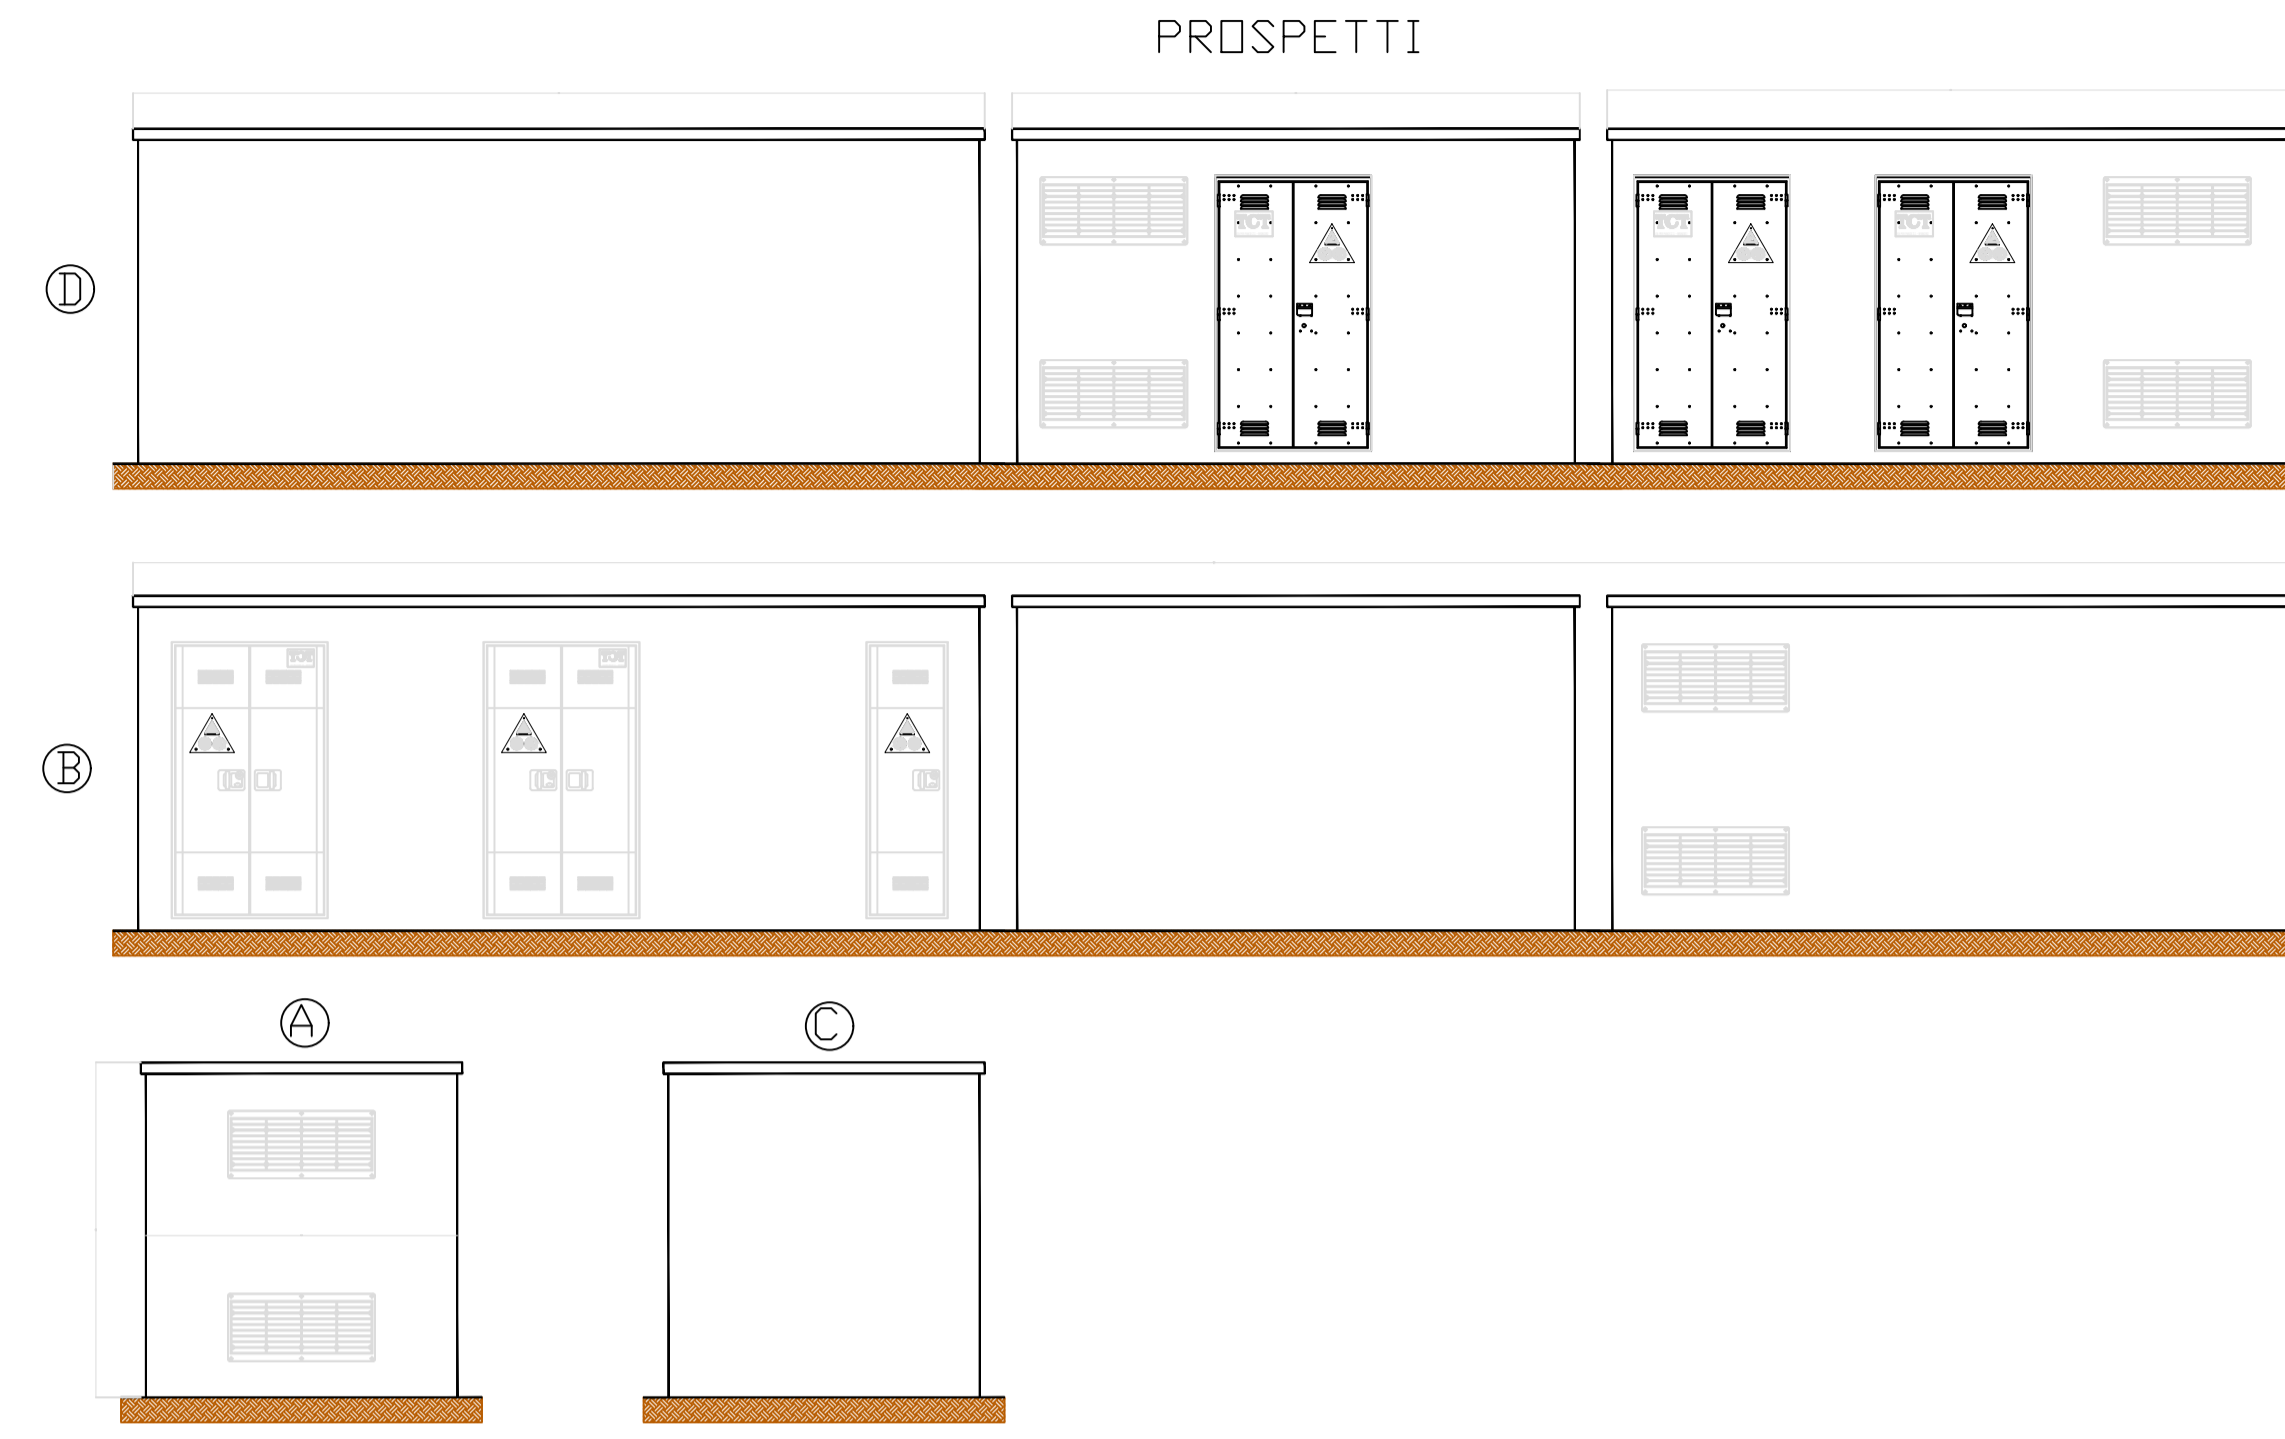


**7**

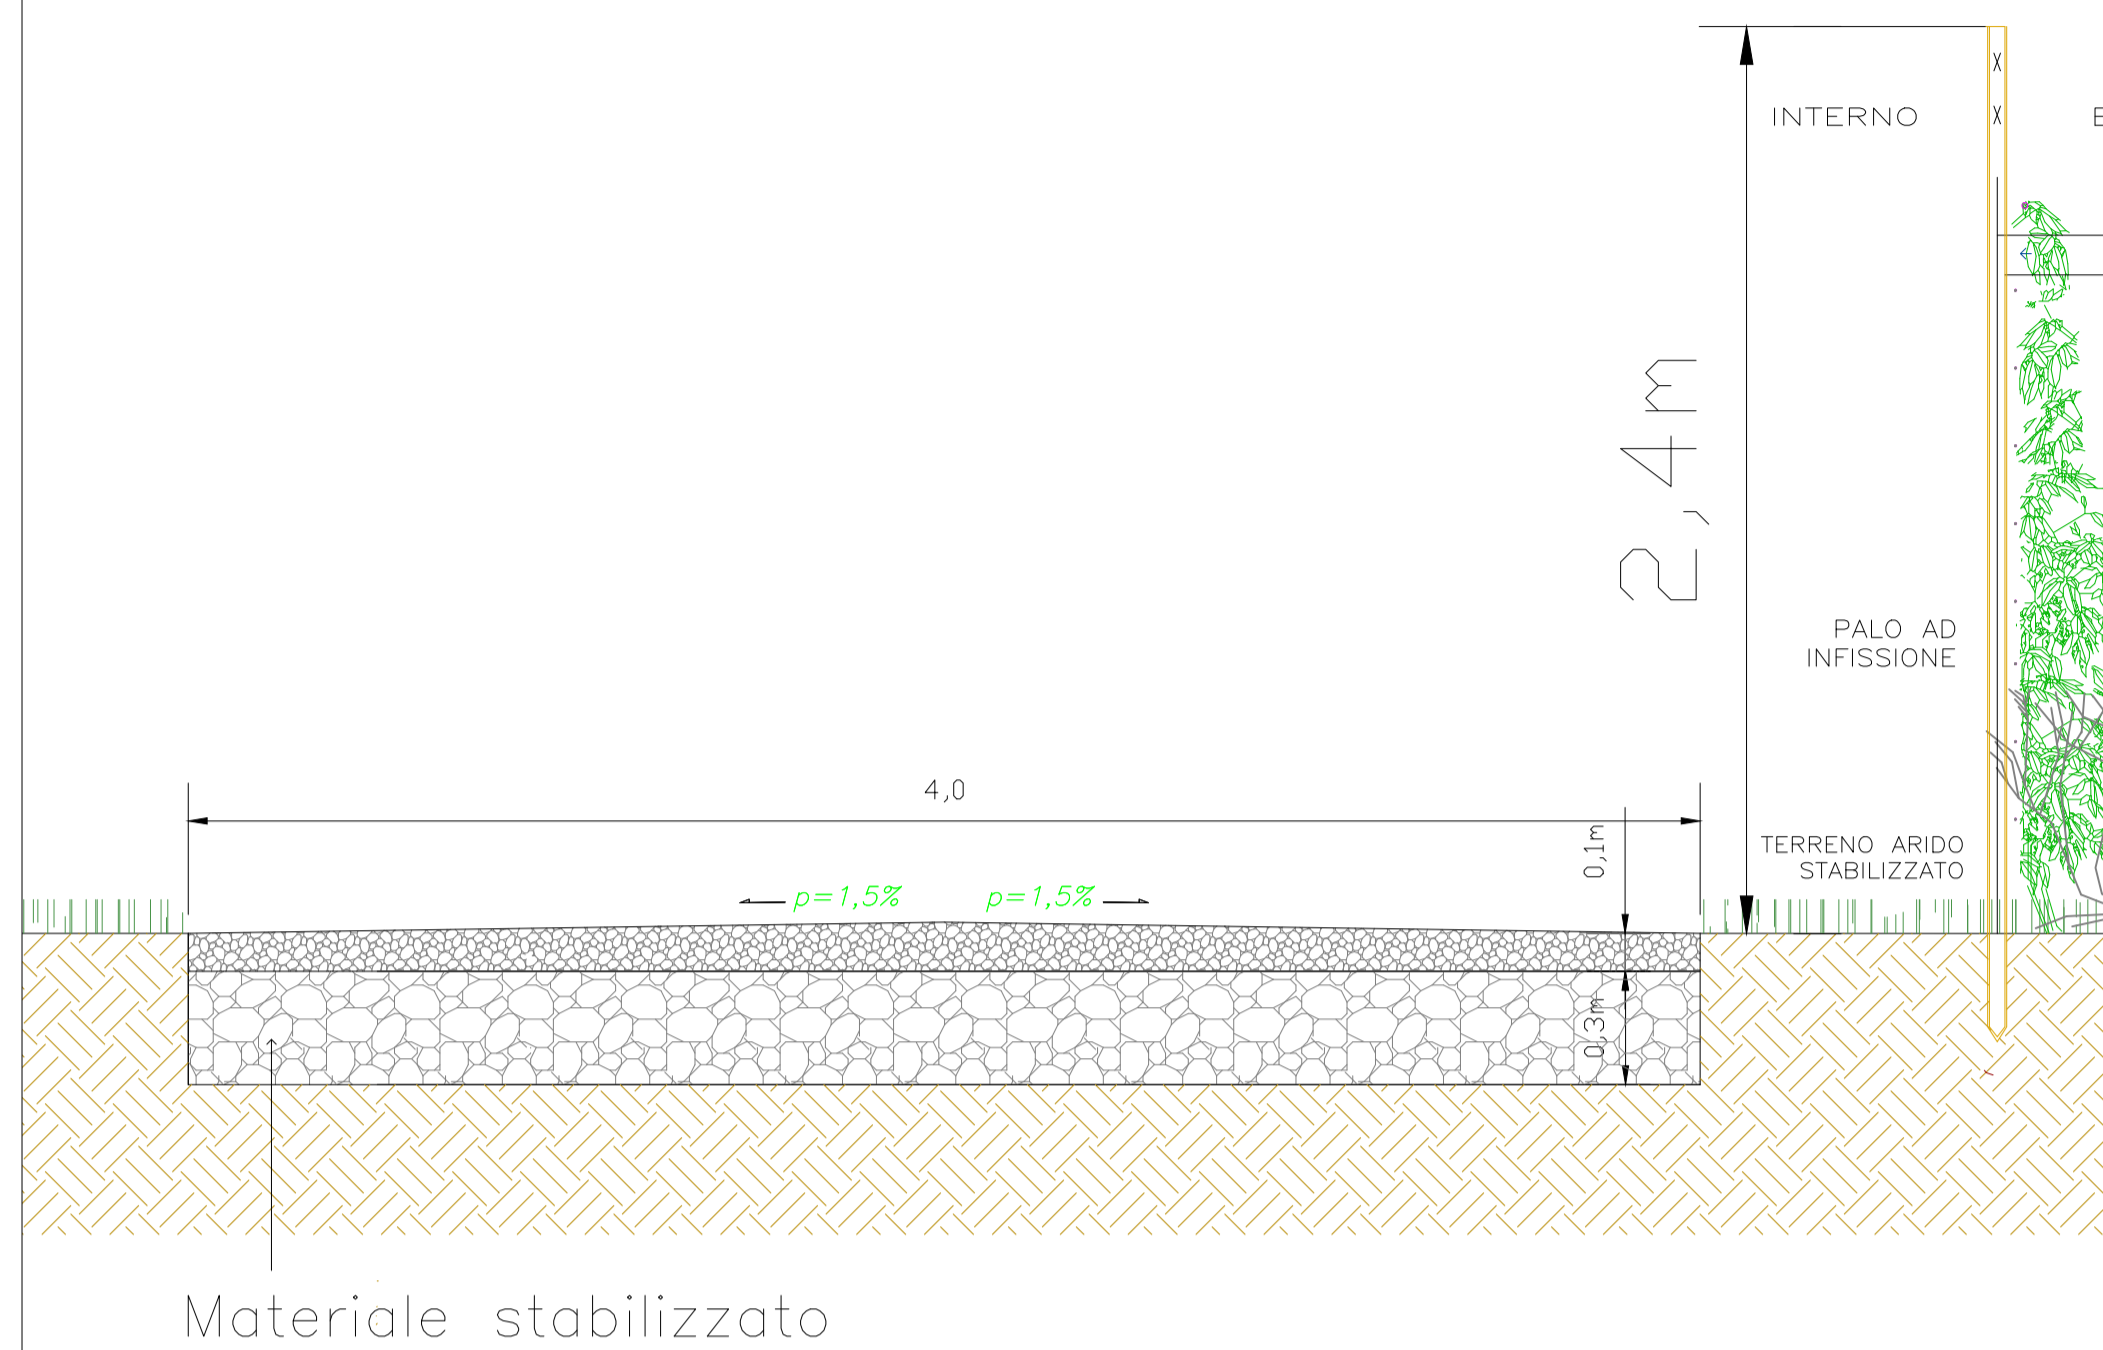


**9**

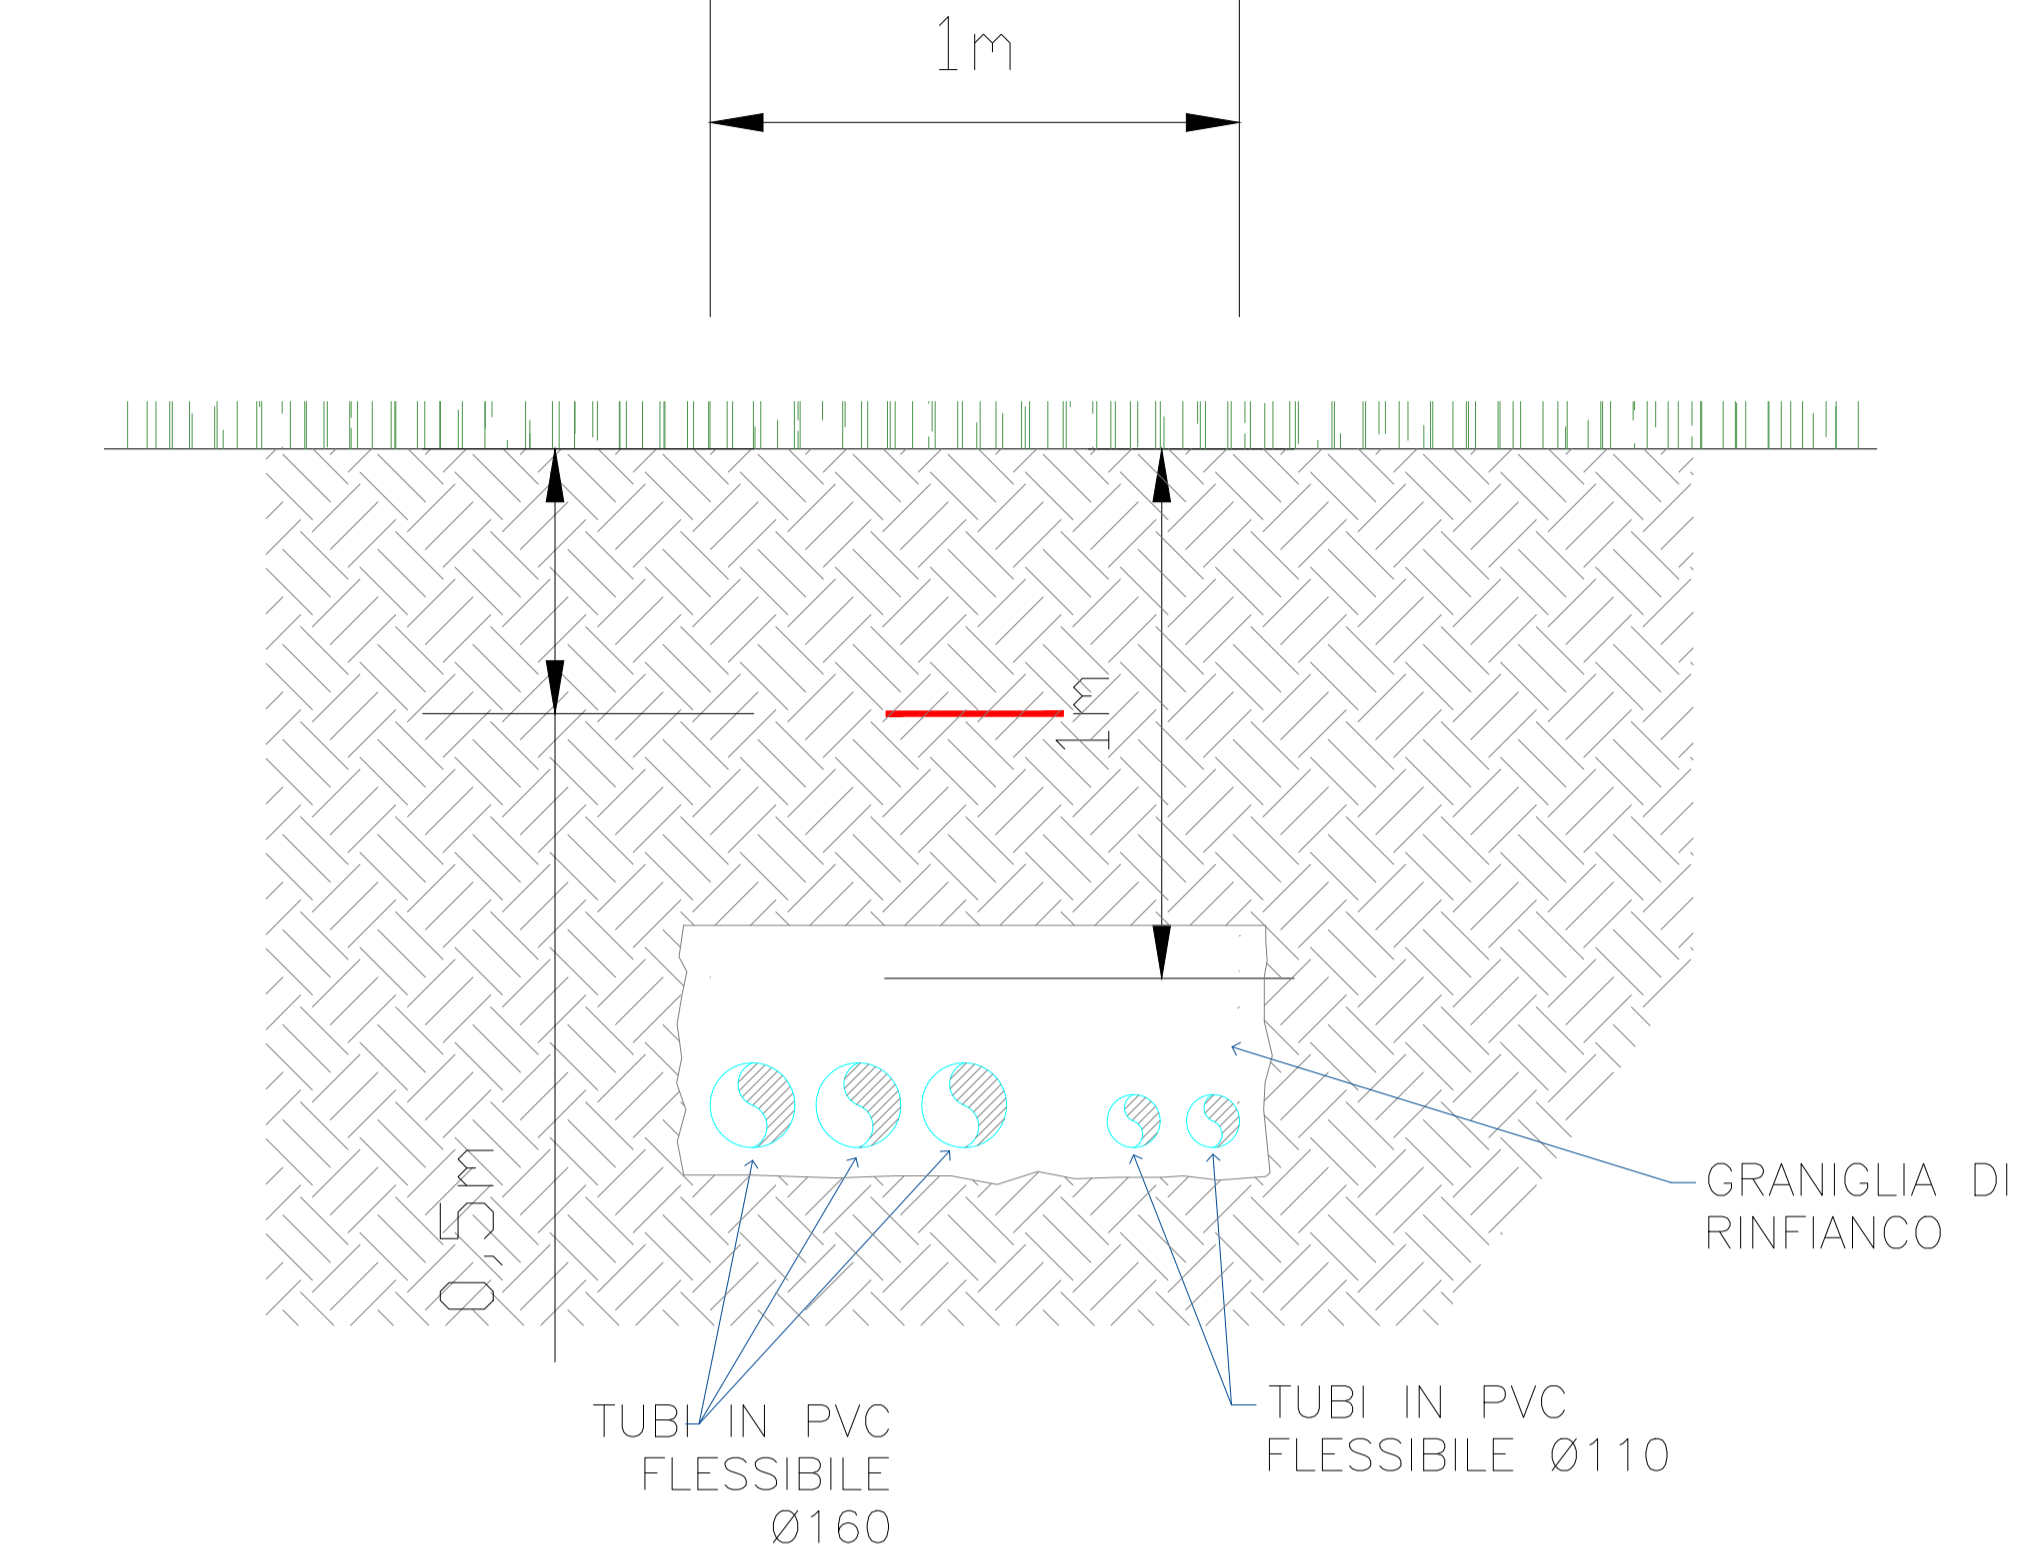


**3**

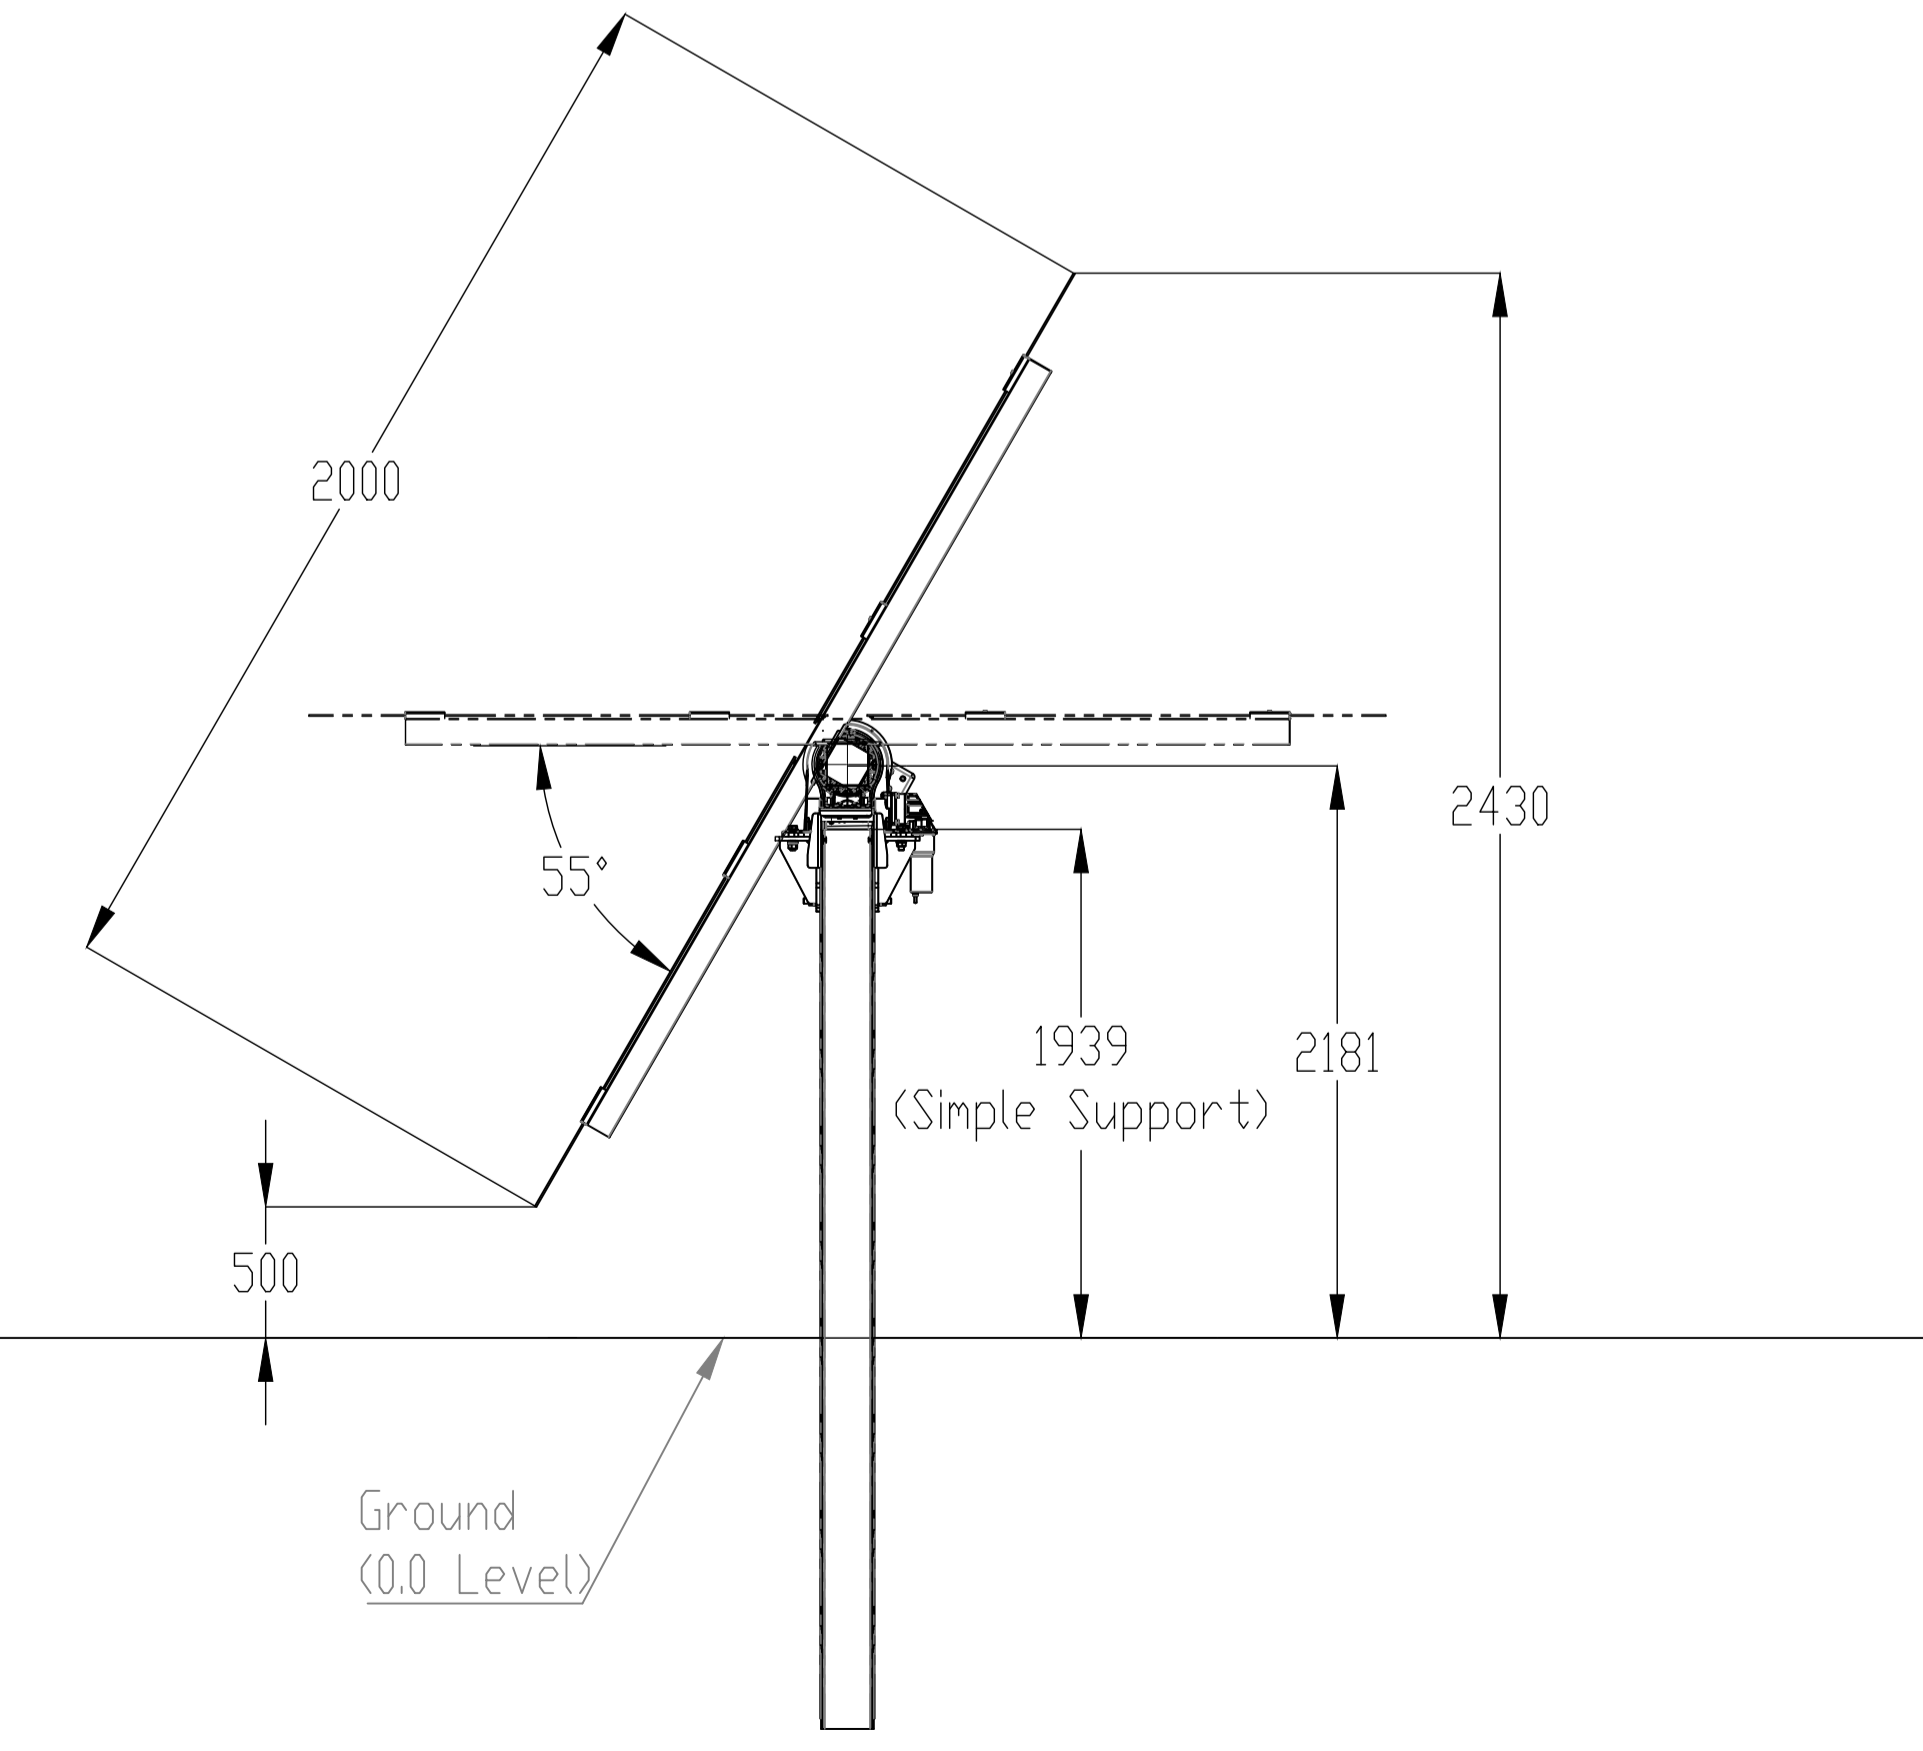


**5**

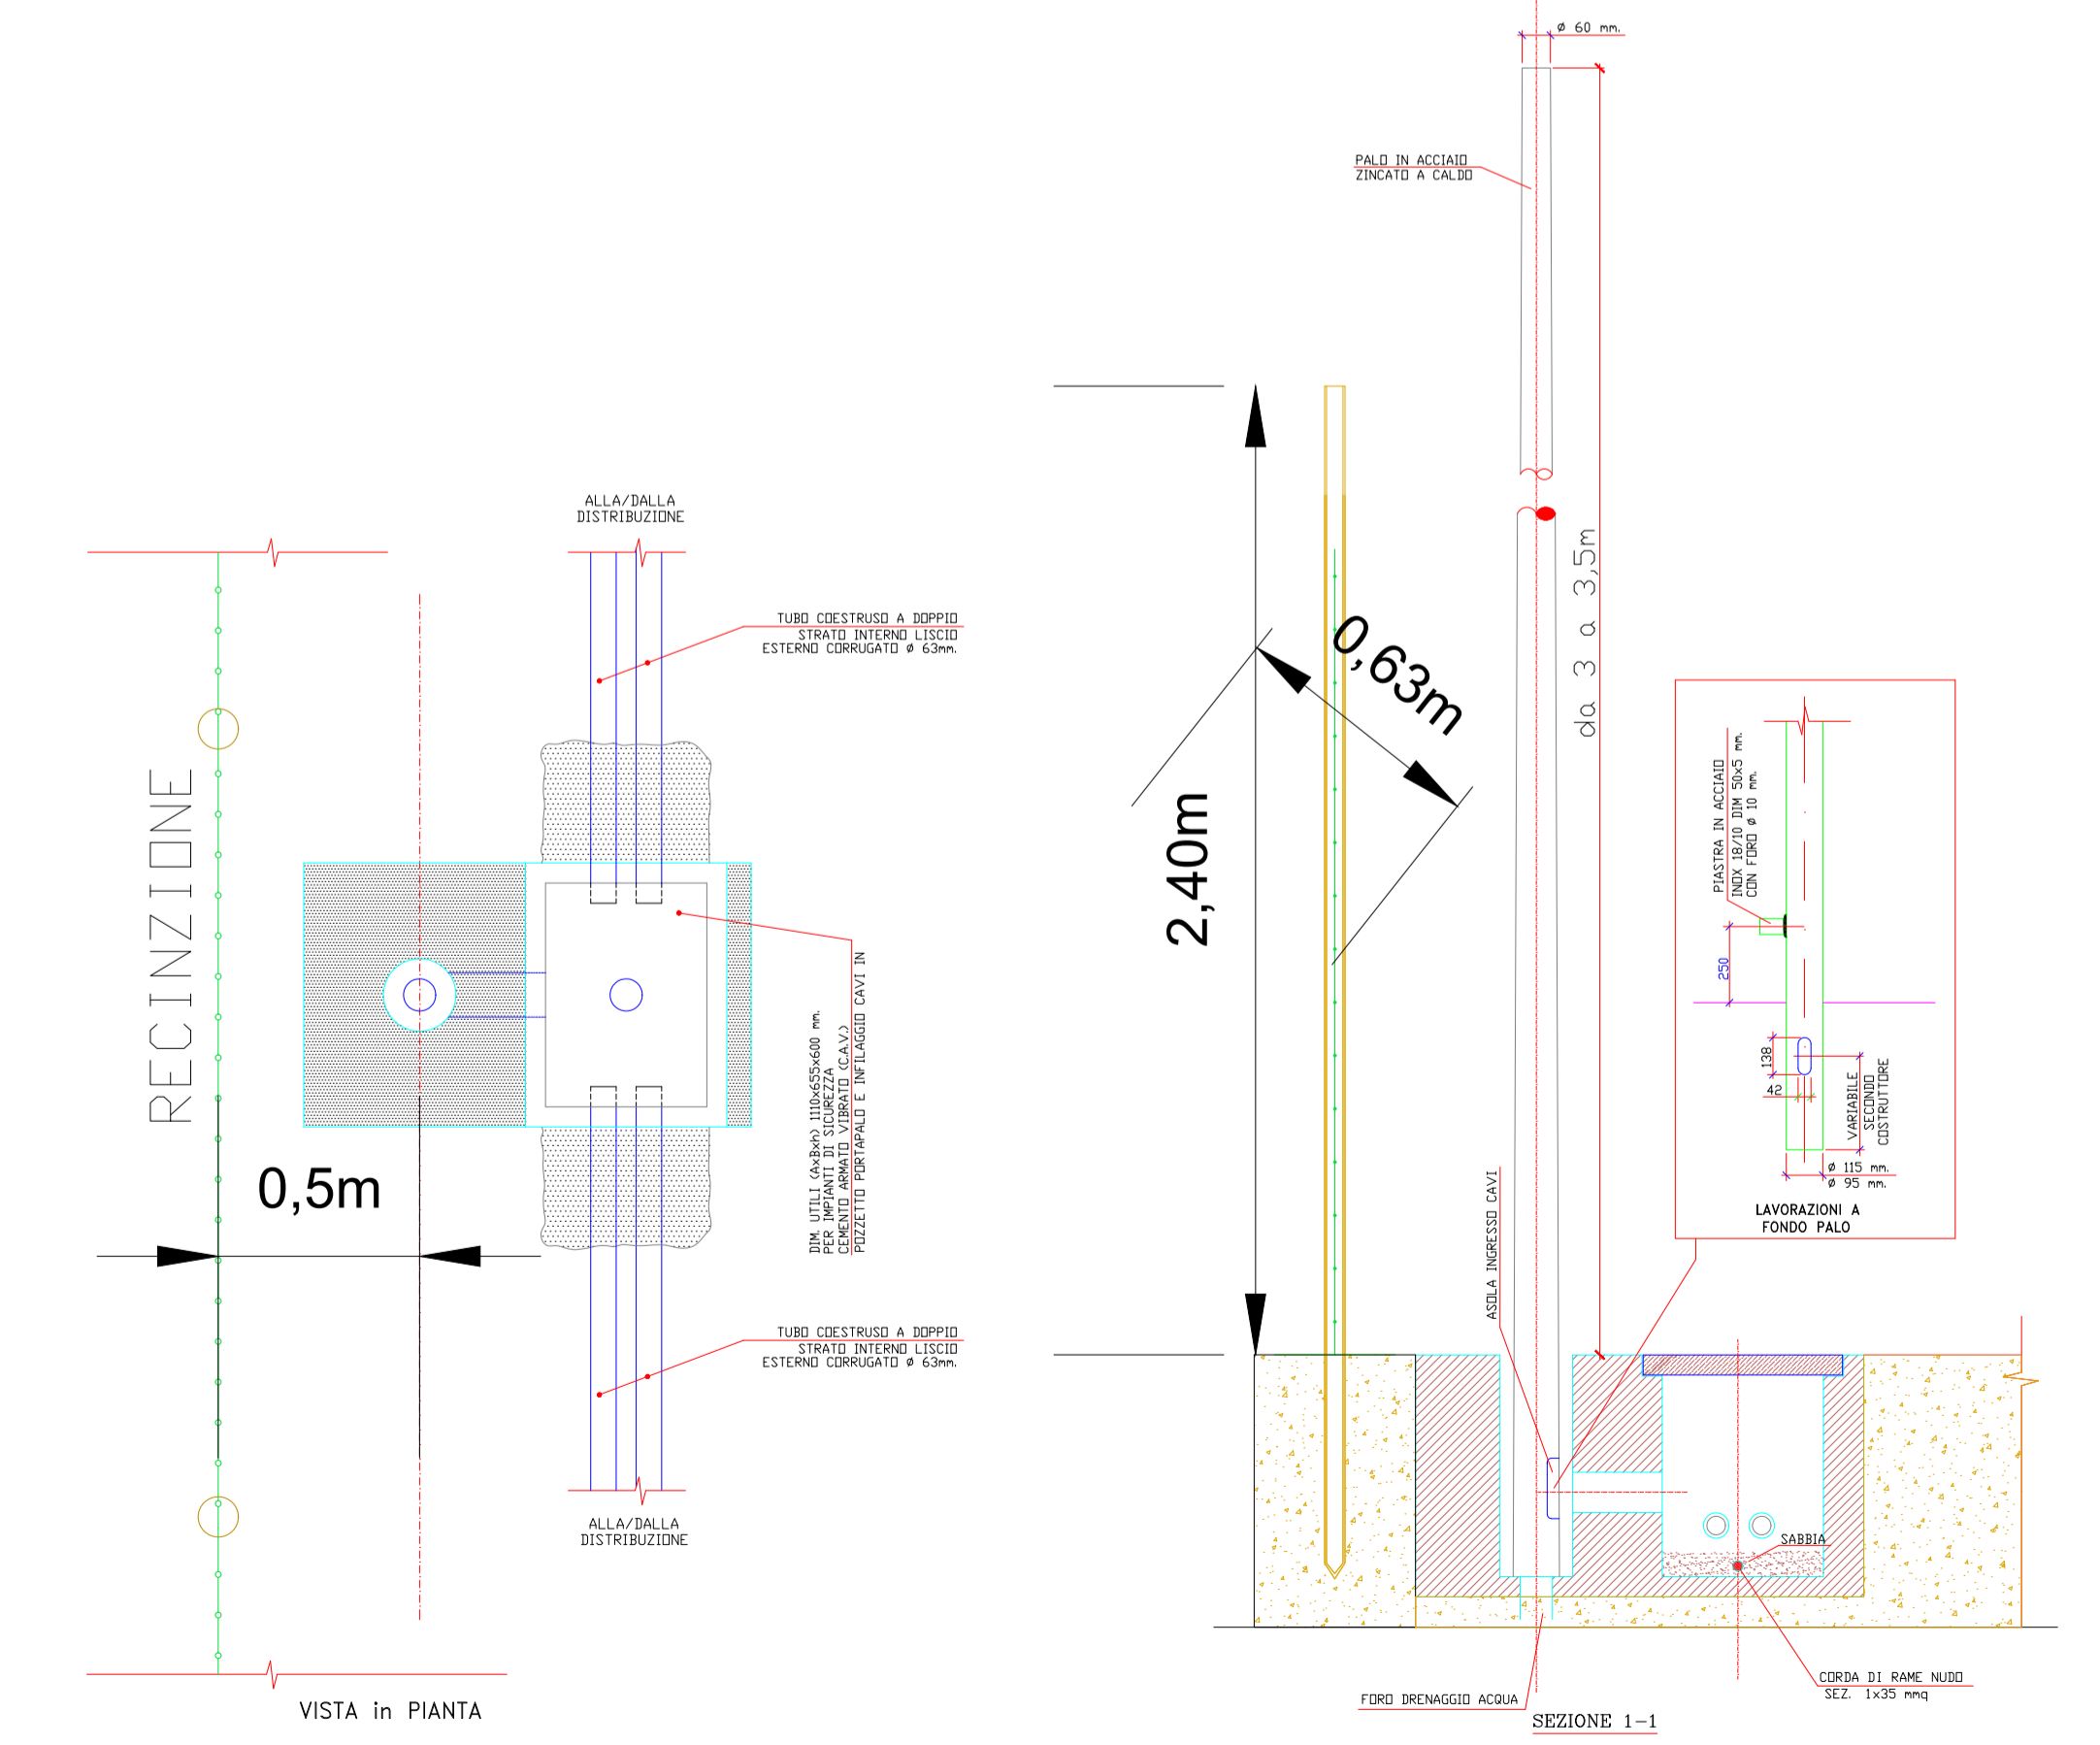


**6**

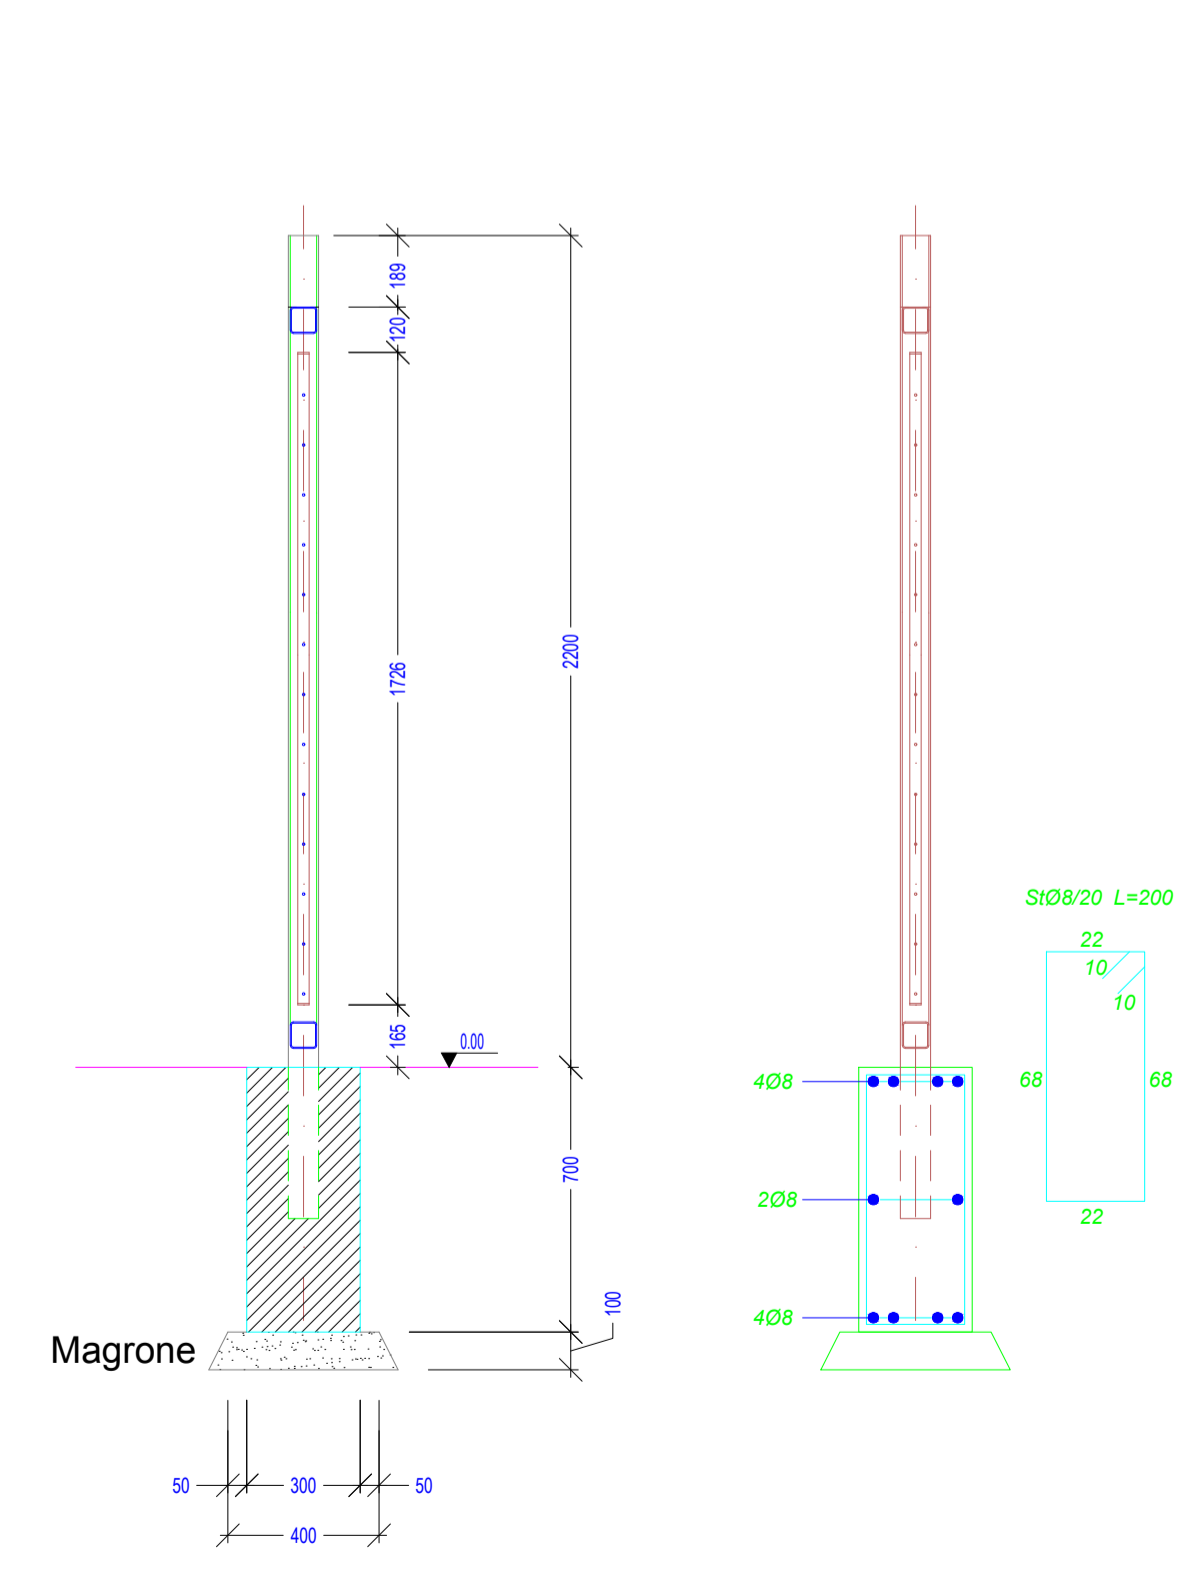

**8**

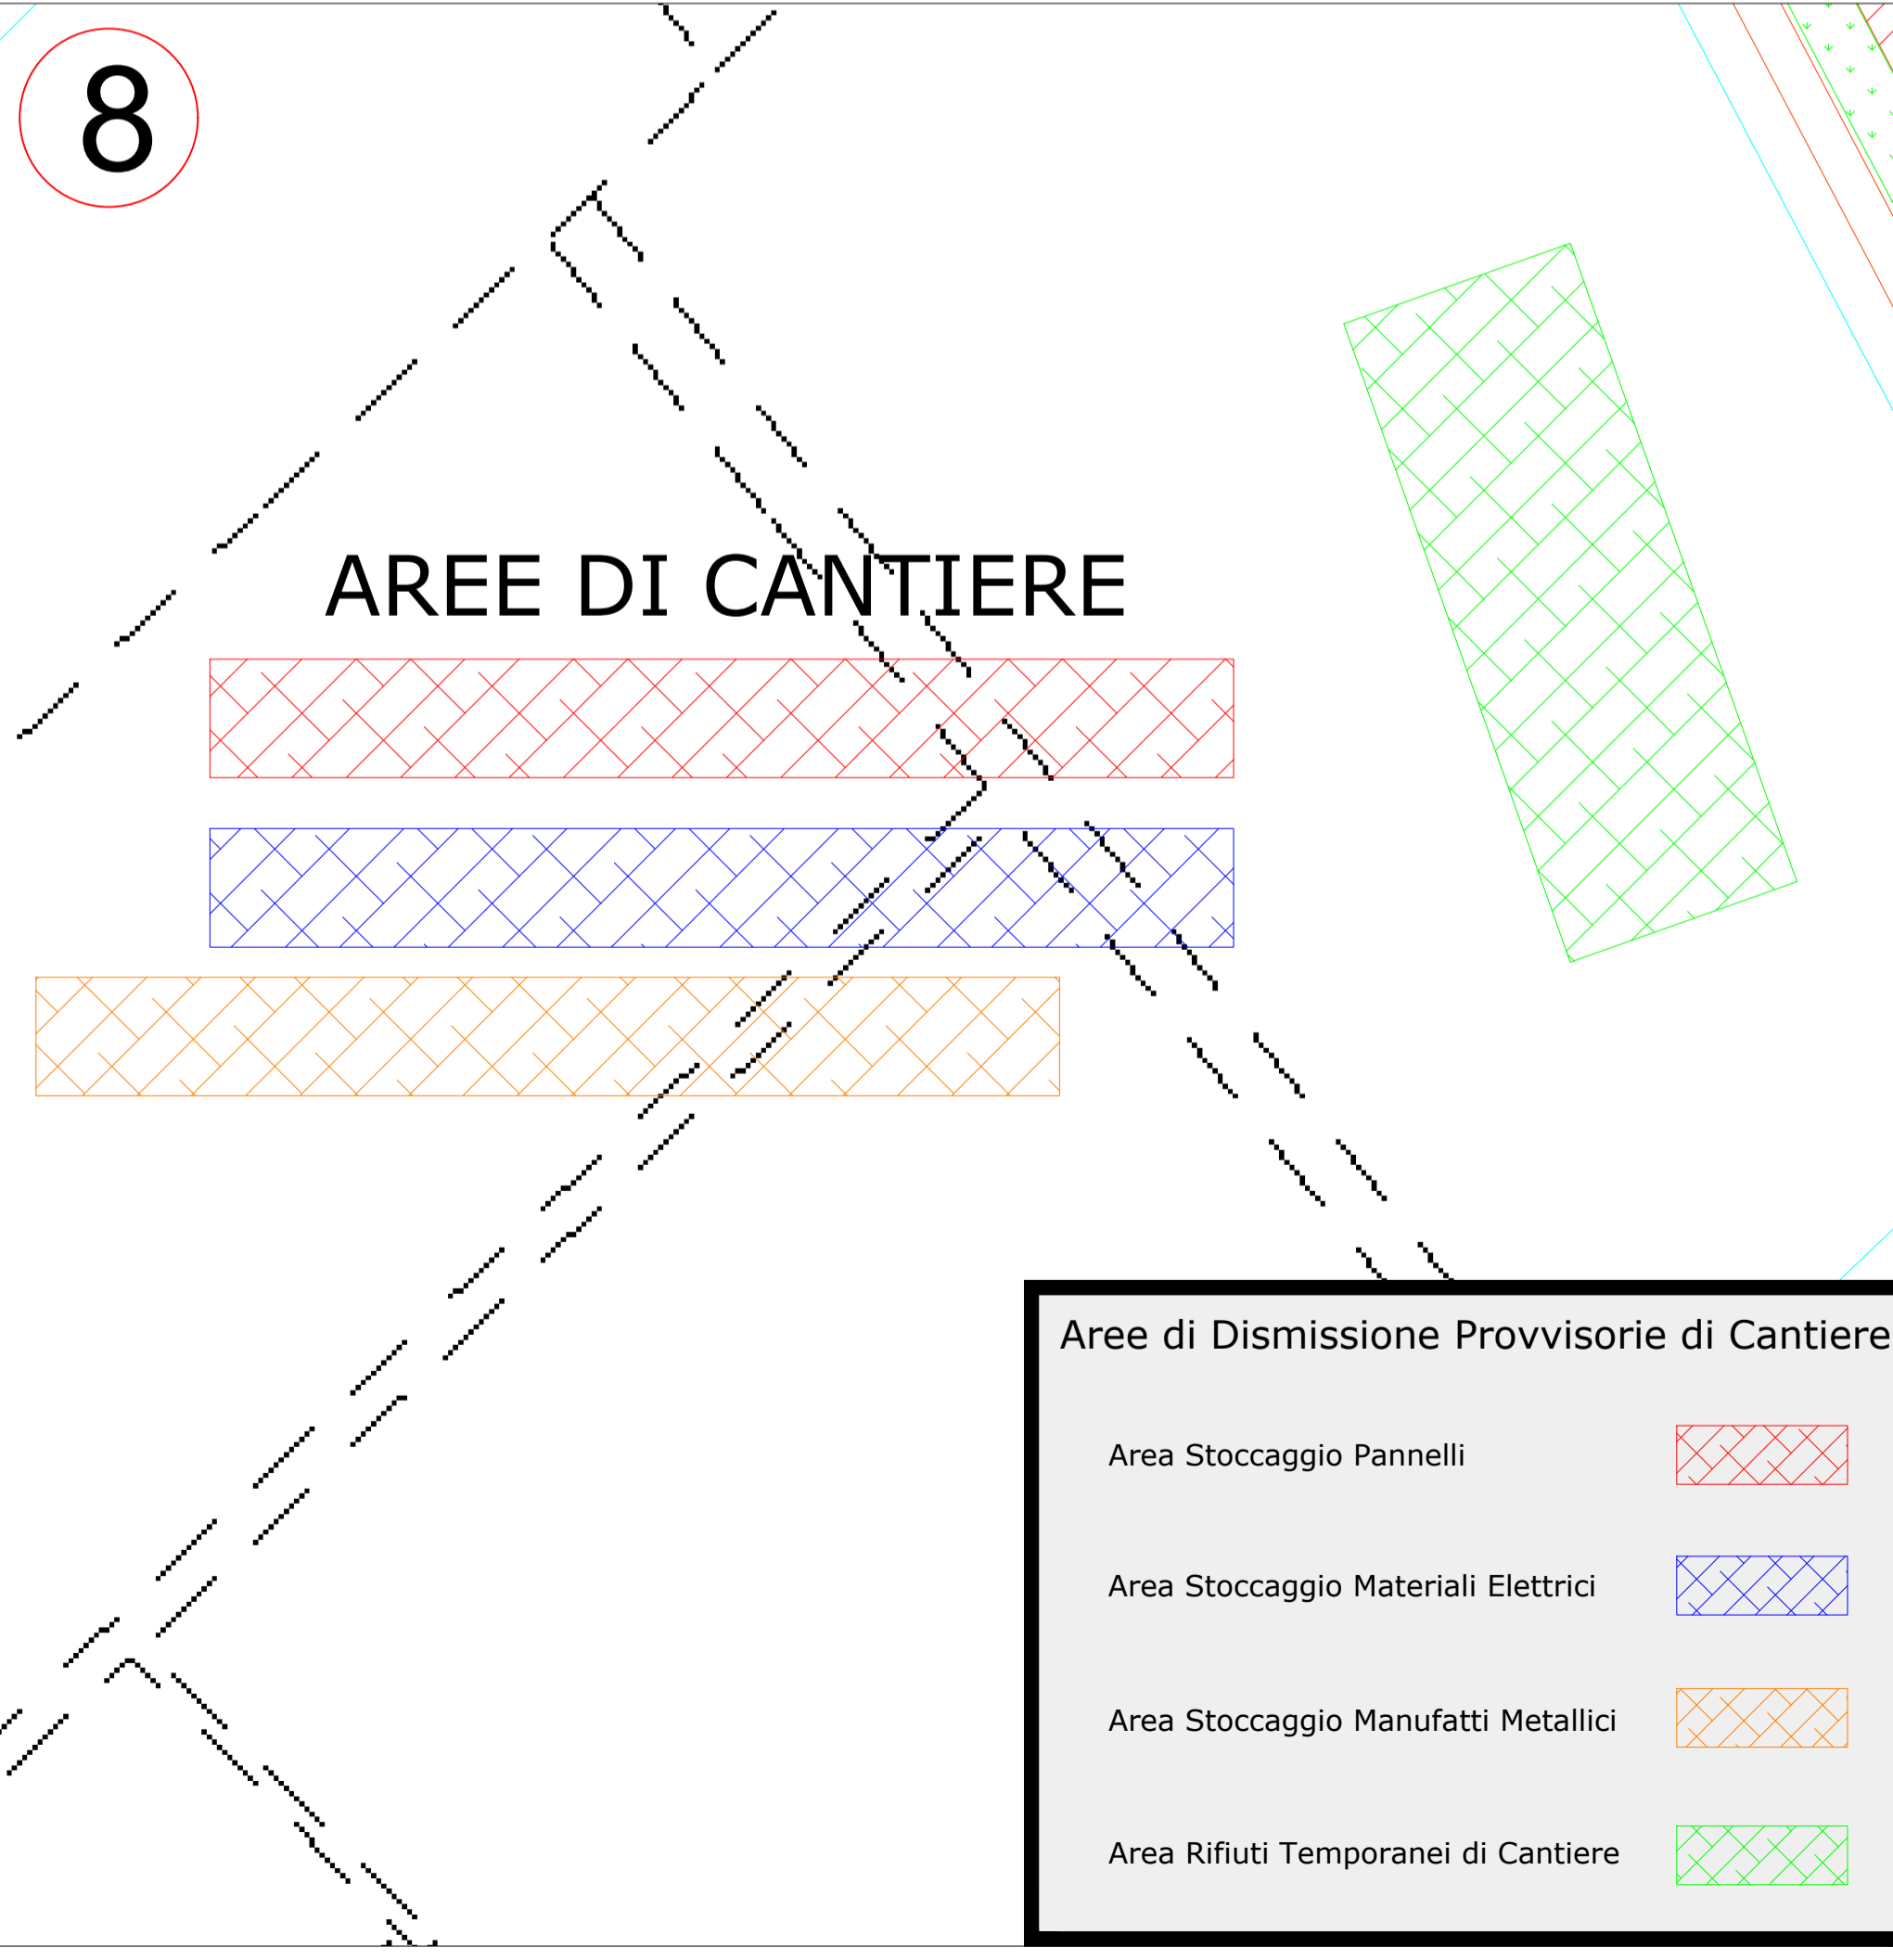

**10**

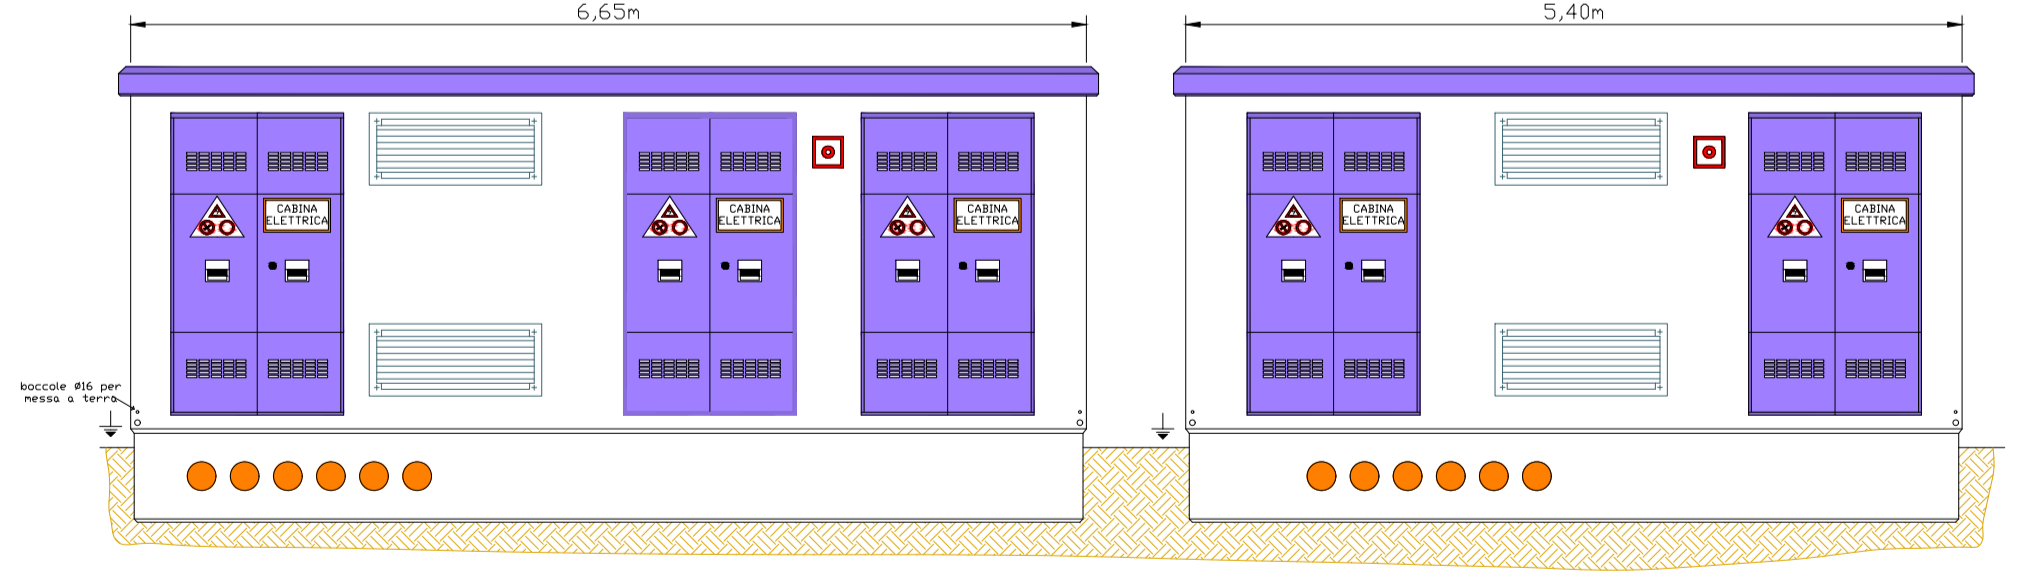

# LEGENDA

- 1 Modulo Fotovoltaico

---
- 2 Prospetto Strutture

---
- 3 Prospetto Laterale Strutture

---
- 4 Cabina di Consegna

---
- 5 Sezione Recinzione

---
- 6 Rivestimento Arobreo Recinzione

---
- 7 Sezione Strada

---
- 8 Dettaglio Aree Cantiere Dismissione

---
- 9 Dettaglio Scavi Cabina Inverter

---
- 10 Dettaglio Cabina Inverter


---



LEGENDA




AREE di CANTIERE

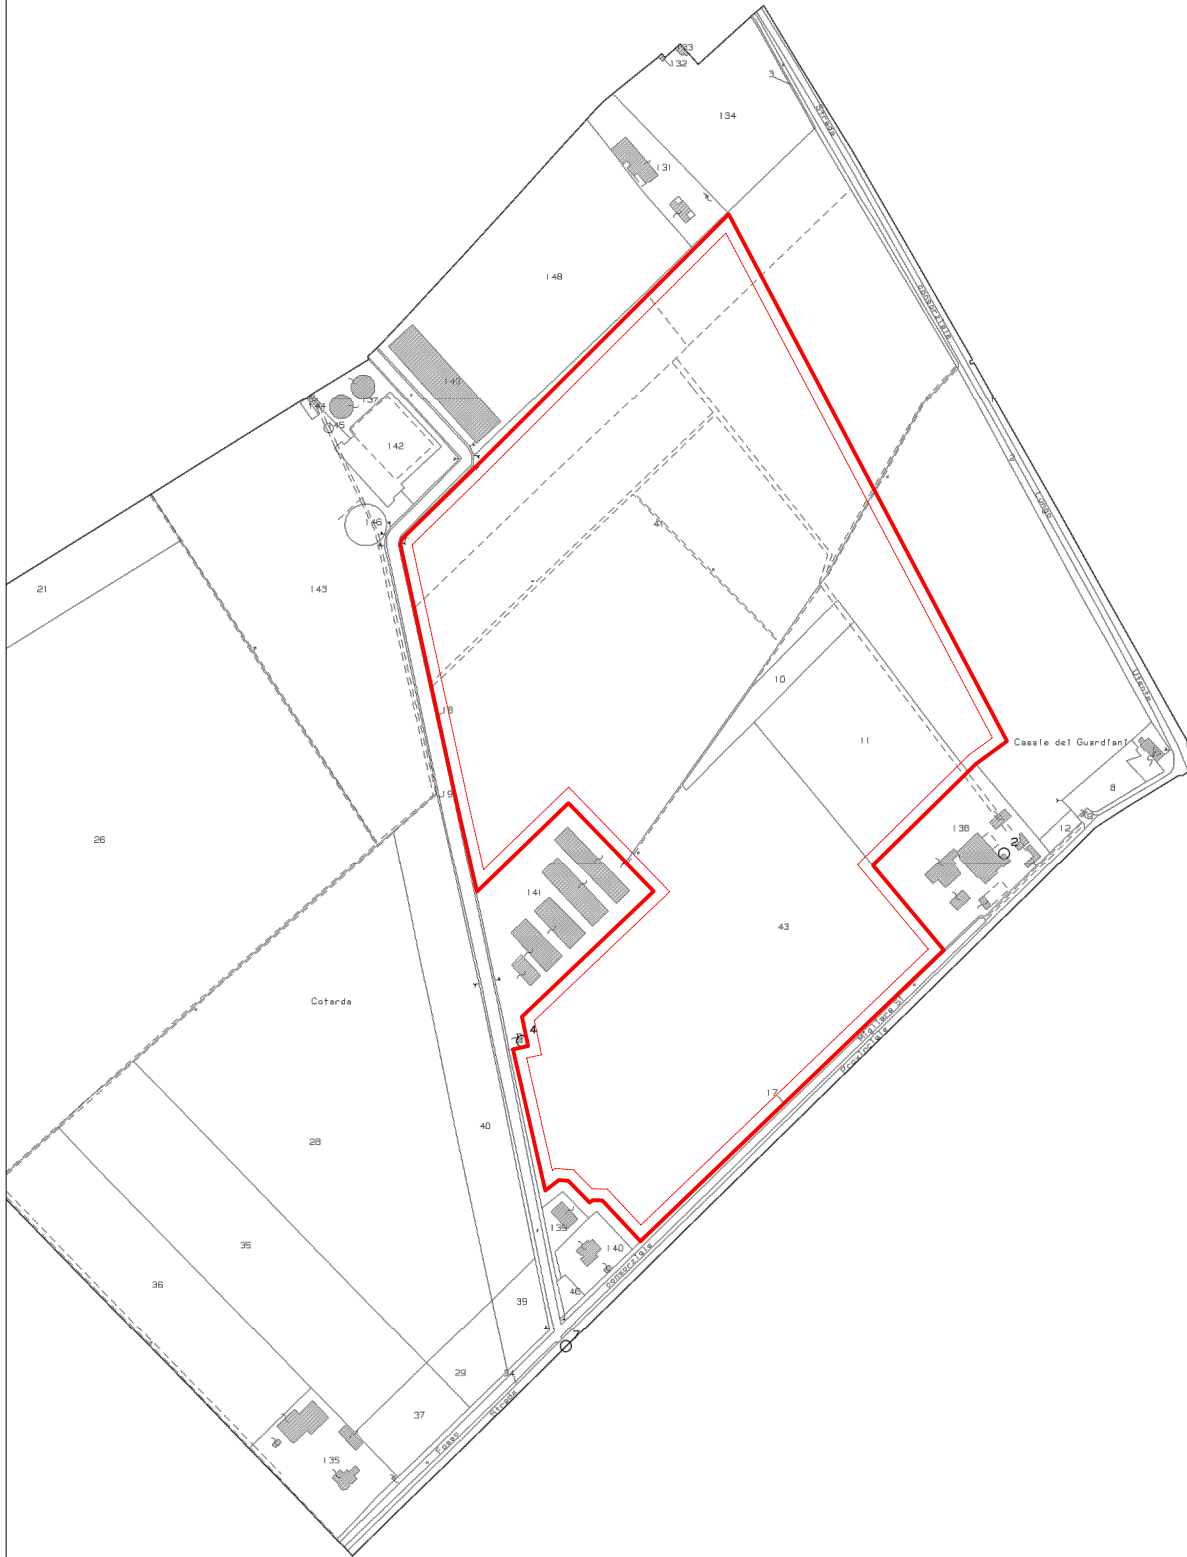




LEGENDA

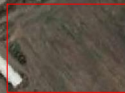


AREE di CANTIERE

AREA FUTURO IMPIANTO  
FOTOVOLTAICO

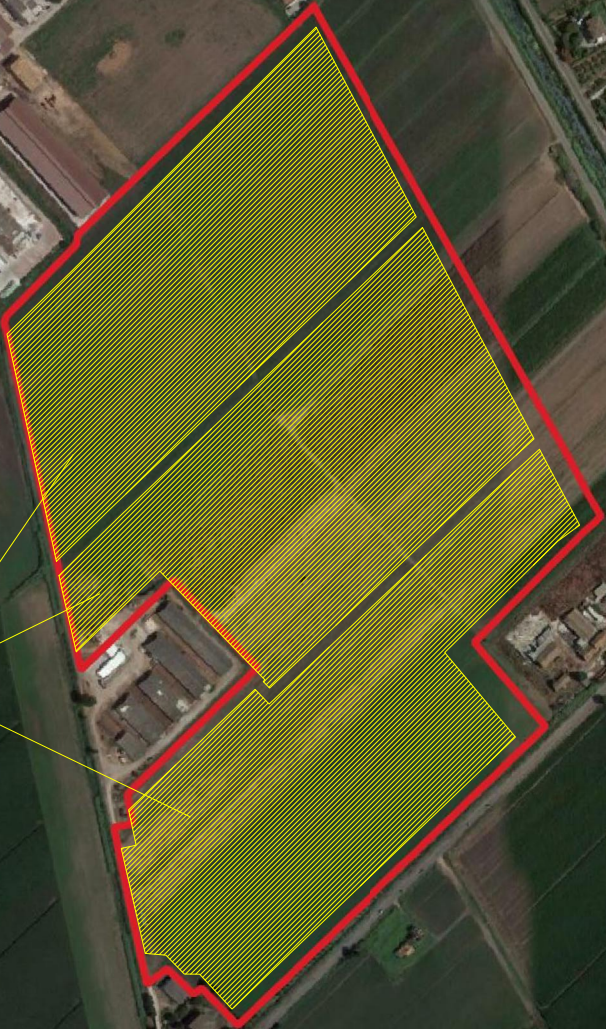



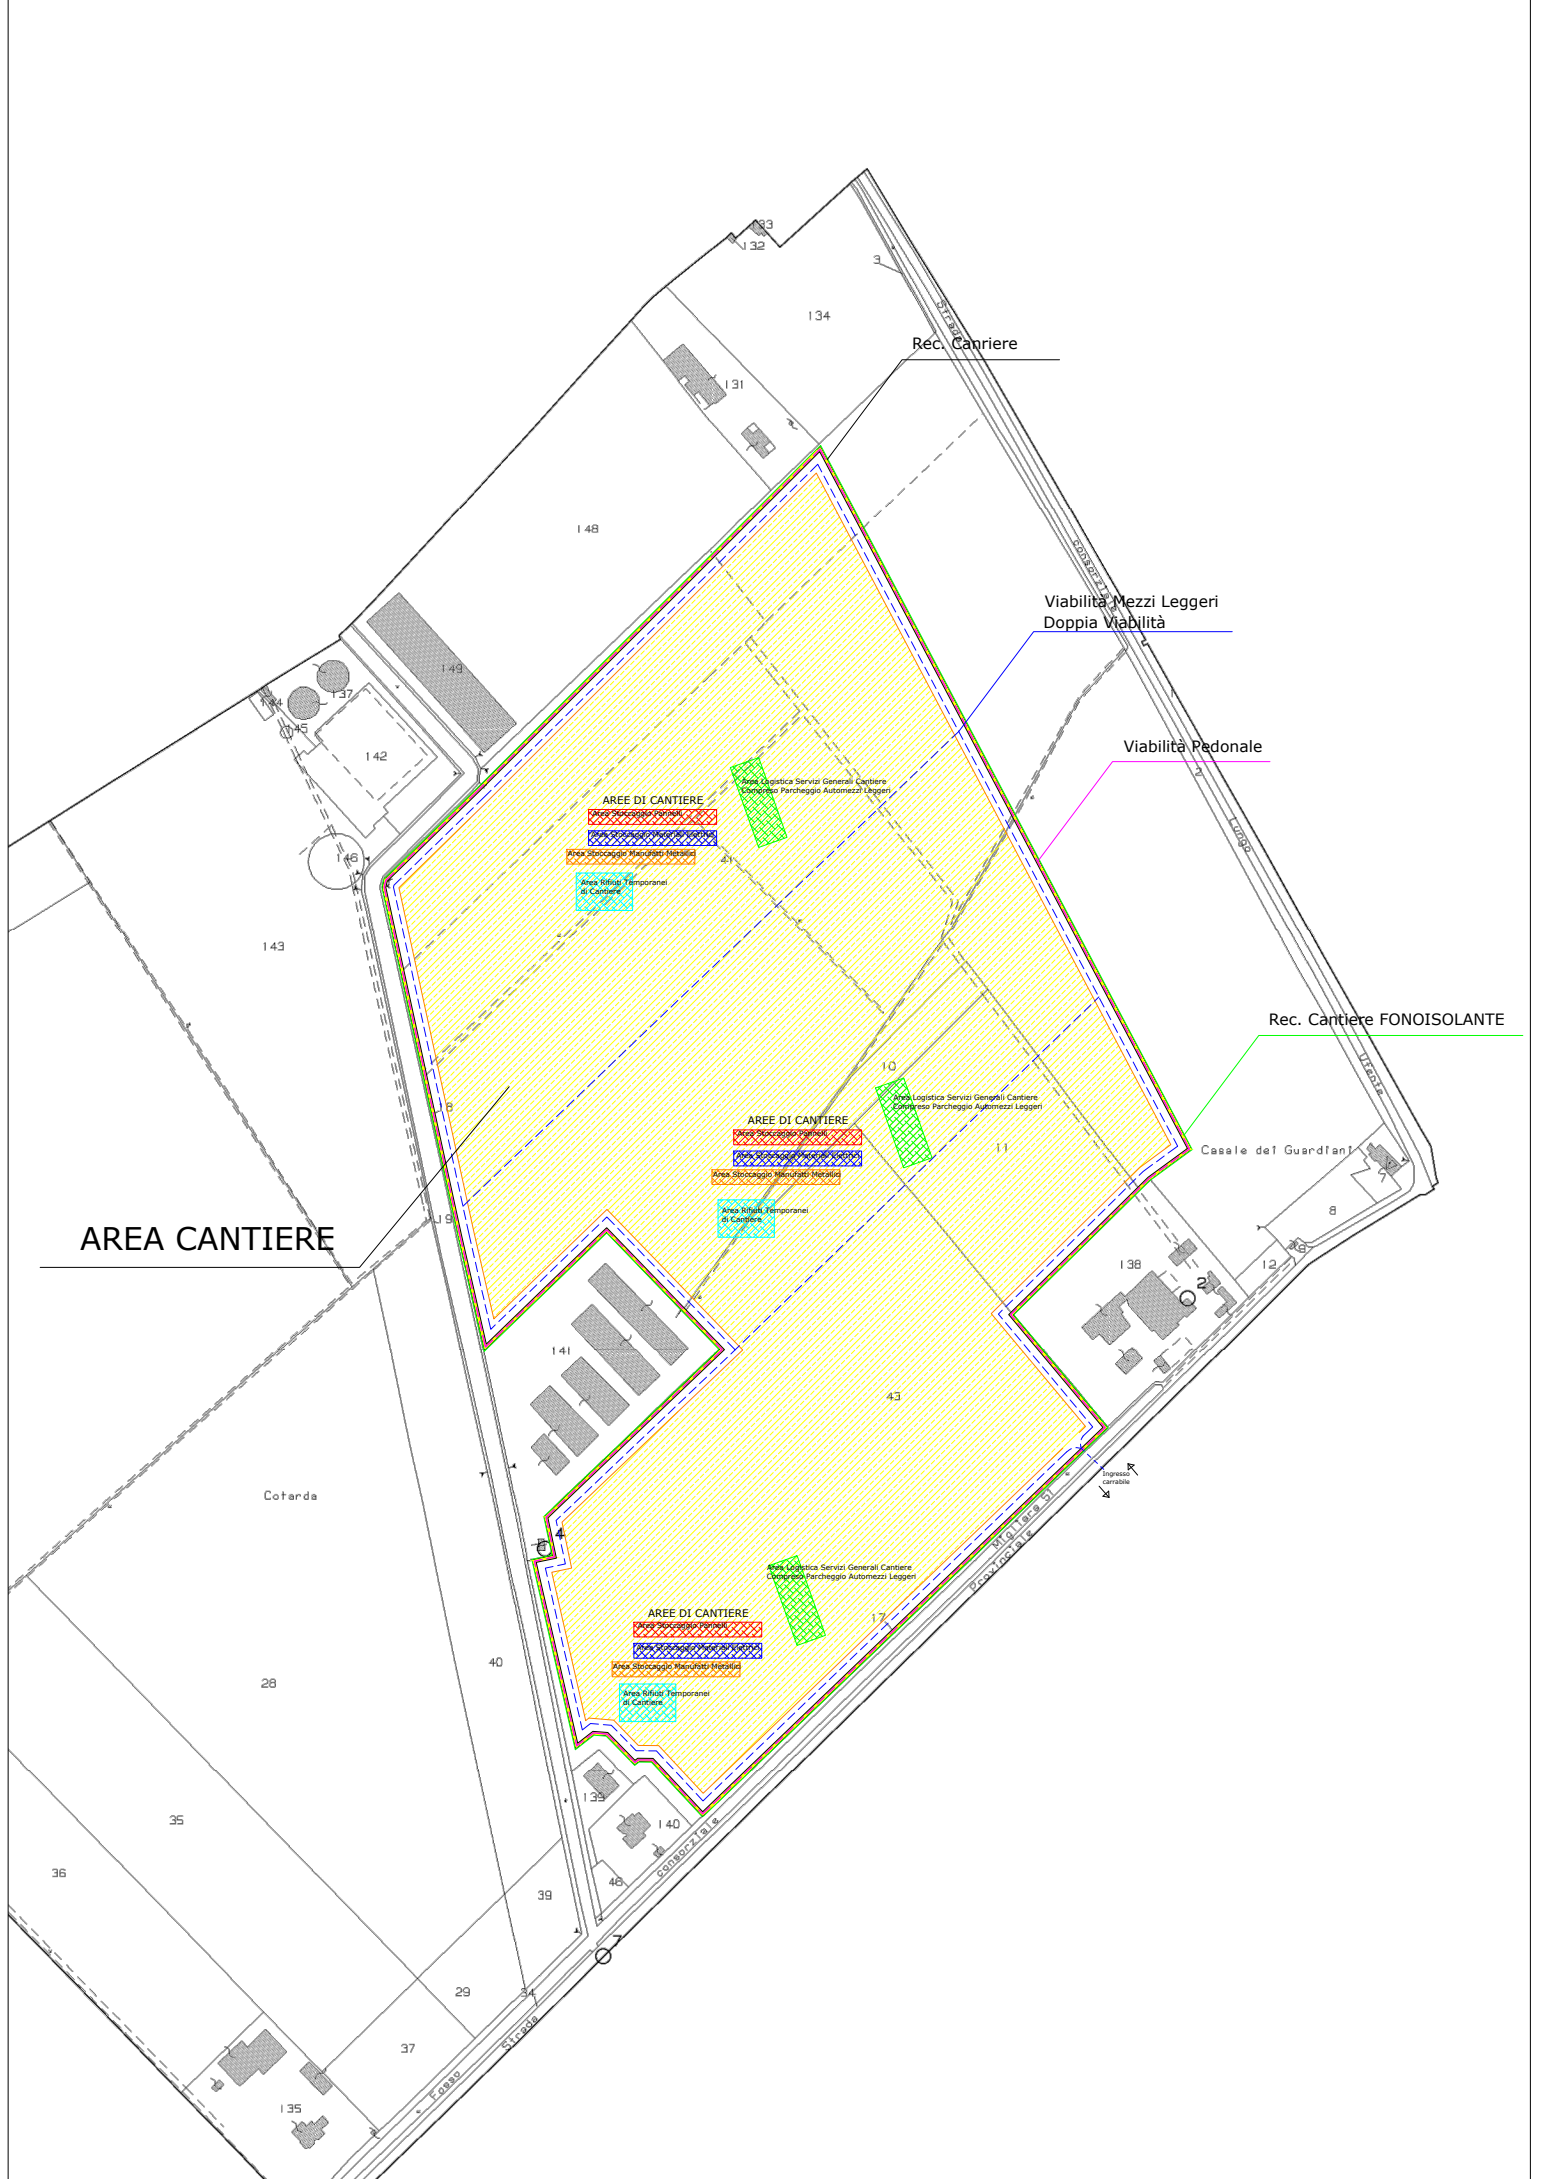

AREA CANTIERE

Rec. Carriere

Viabilità Mezzi Leggeri  
Doppia Viabilità

Viabilità Pedonale

Rec. Cantiere FONOISOLANTE

Casale del Guardiano

Cofanda

Via S. Maria

Via S. Maria

Via S. Maria