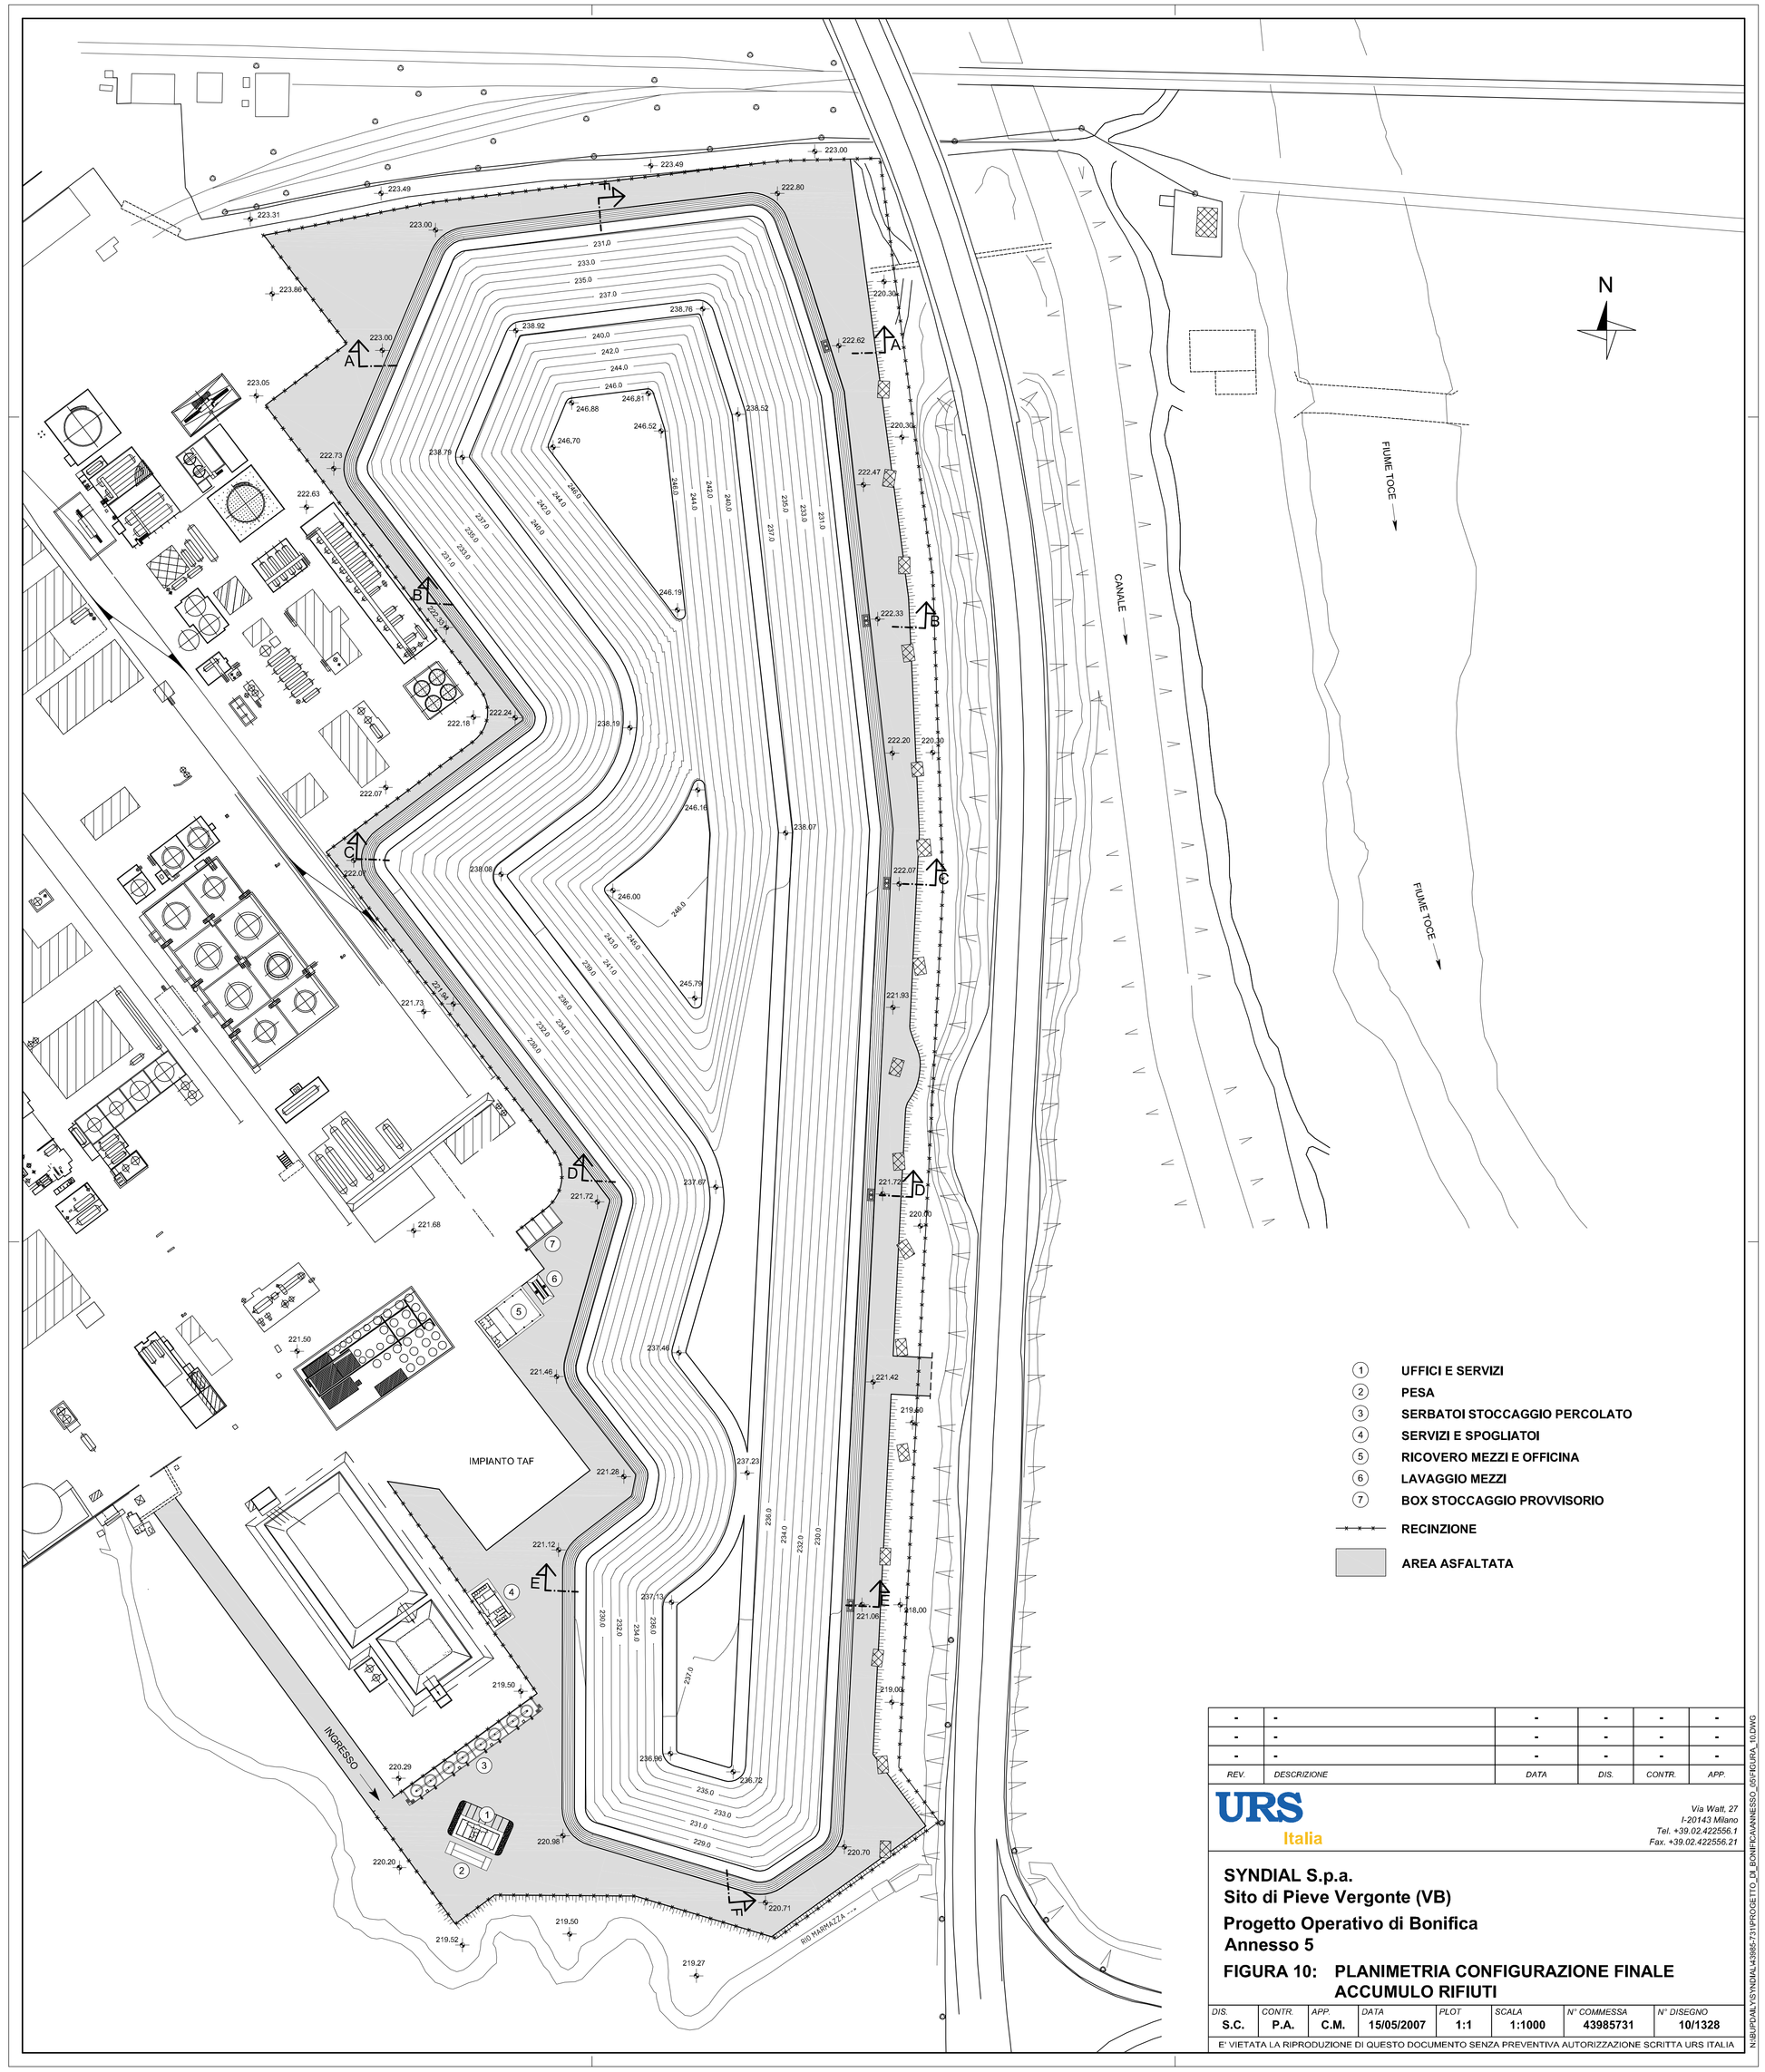

REV.	DESCRIZIONE	DATA	DIS.	CONTR.	APP.
-	-	-	-	-	-
-	-	-	-	-	-
-	-	-	-	-	-

URS Italia
Via Watt, 27
I-20143 Milano
Tel. +39.02.422556.1
Fax. +39.02.422556.21

SYNDIAL S.p.a.
Sito di Pieve Vergonte (VB)
Progetto Operativo di Bonifica
Annesso 5

FIGURA 10: PLANIMETRIA CONFIGURAZIONE FINALE ACCUMULO RIFIUTI

DIS.	CONTR.	APP.	DATA	PLOT	SCALA	N° COMMESSA	N° DISEGNO
S.C.	P.A.	C.M.	15/05/2007	1:1	1:1000	43985731	10/1328

E' VIETATA LA RIPRODUZIONE DI QUESTO DOCUMENTO SENZA PREVENTIVA AUTORIZZAZIONE SCRITTA URS ITALIA

N:\BUFFALO\SYNDIAL\43985-731\PROGETTO_DI_BONIFICA\ANNESSO_5\FIGURA_10.DWG