



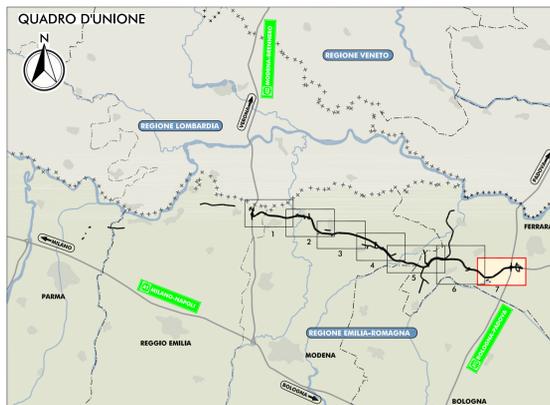

TRATTO "D" TRATTO "E"

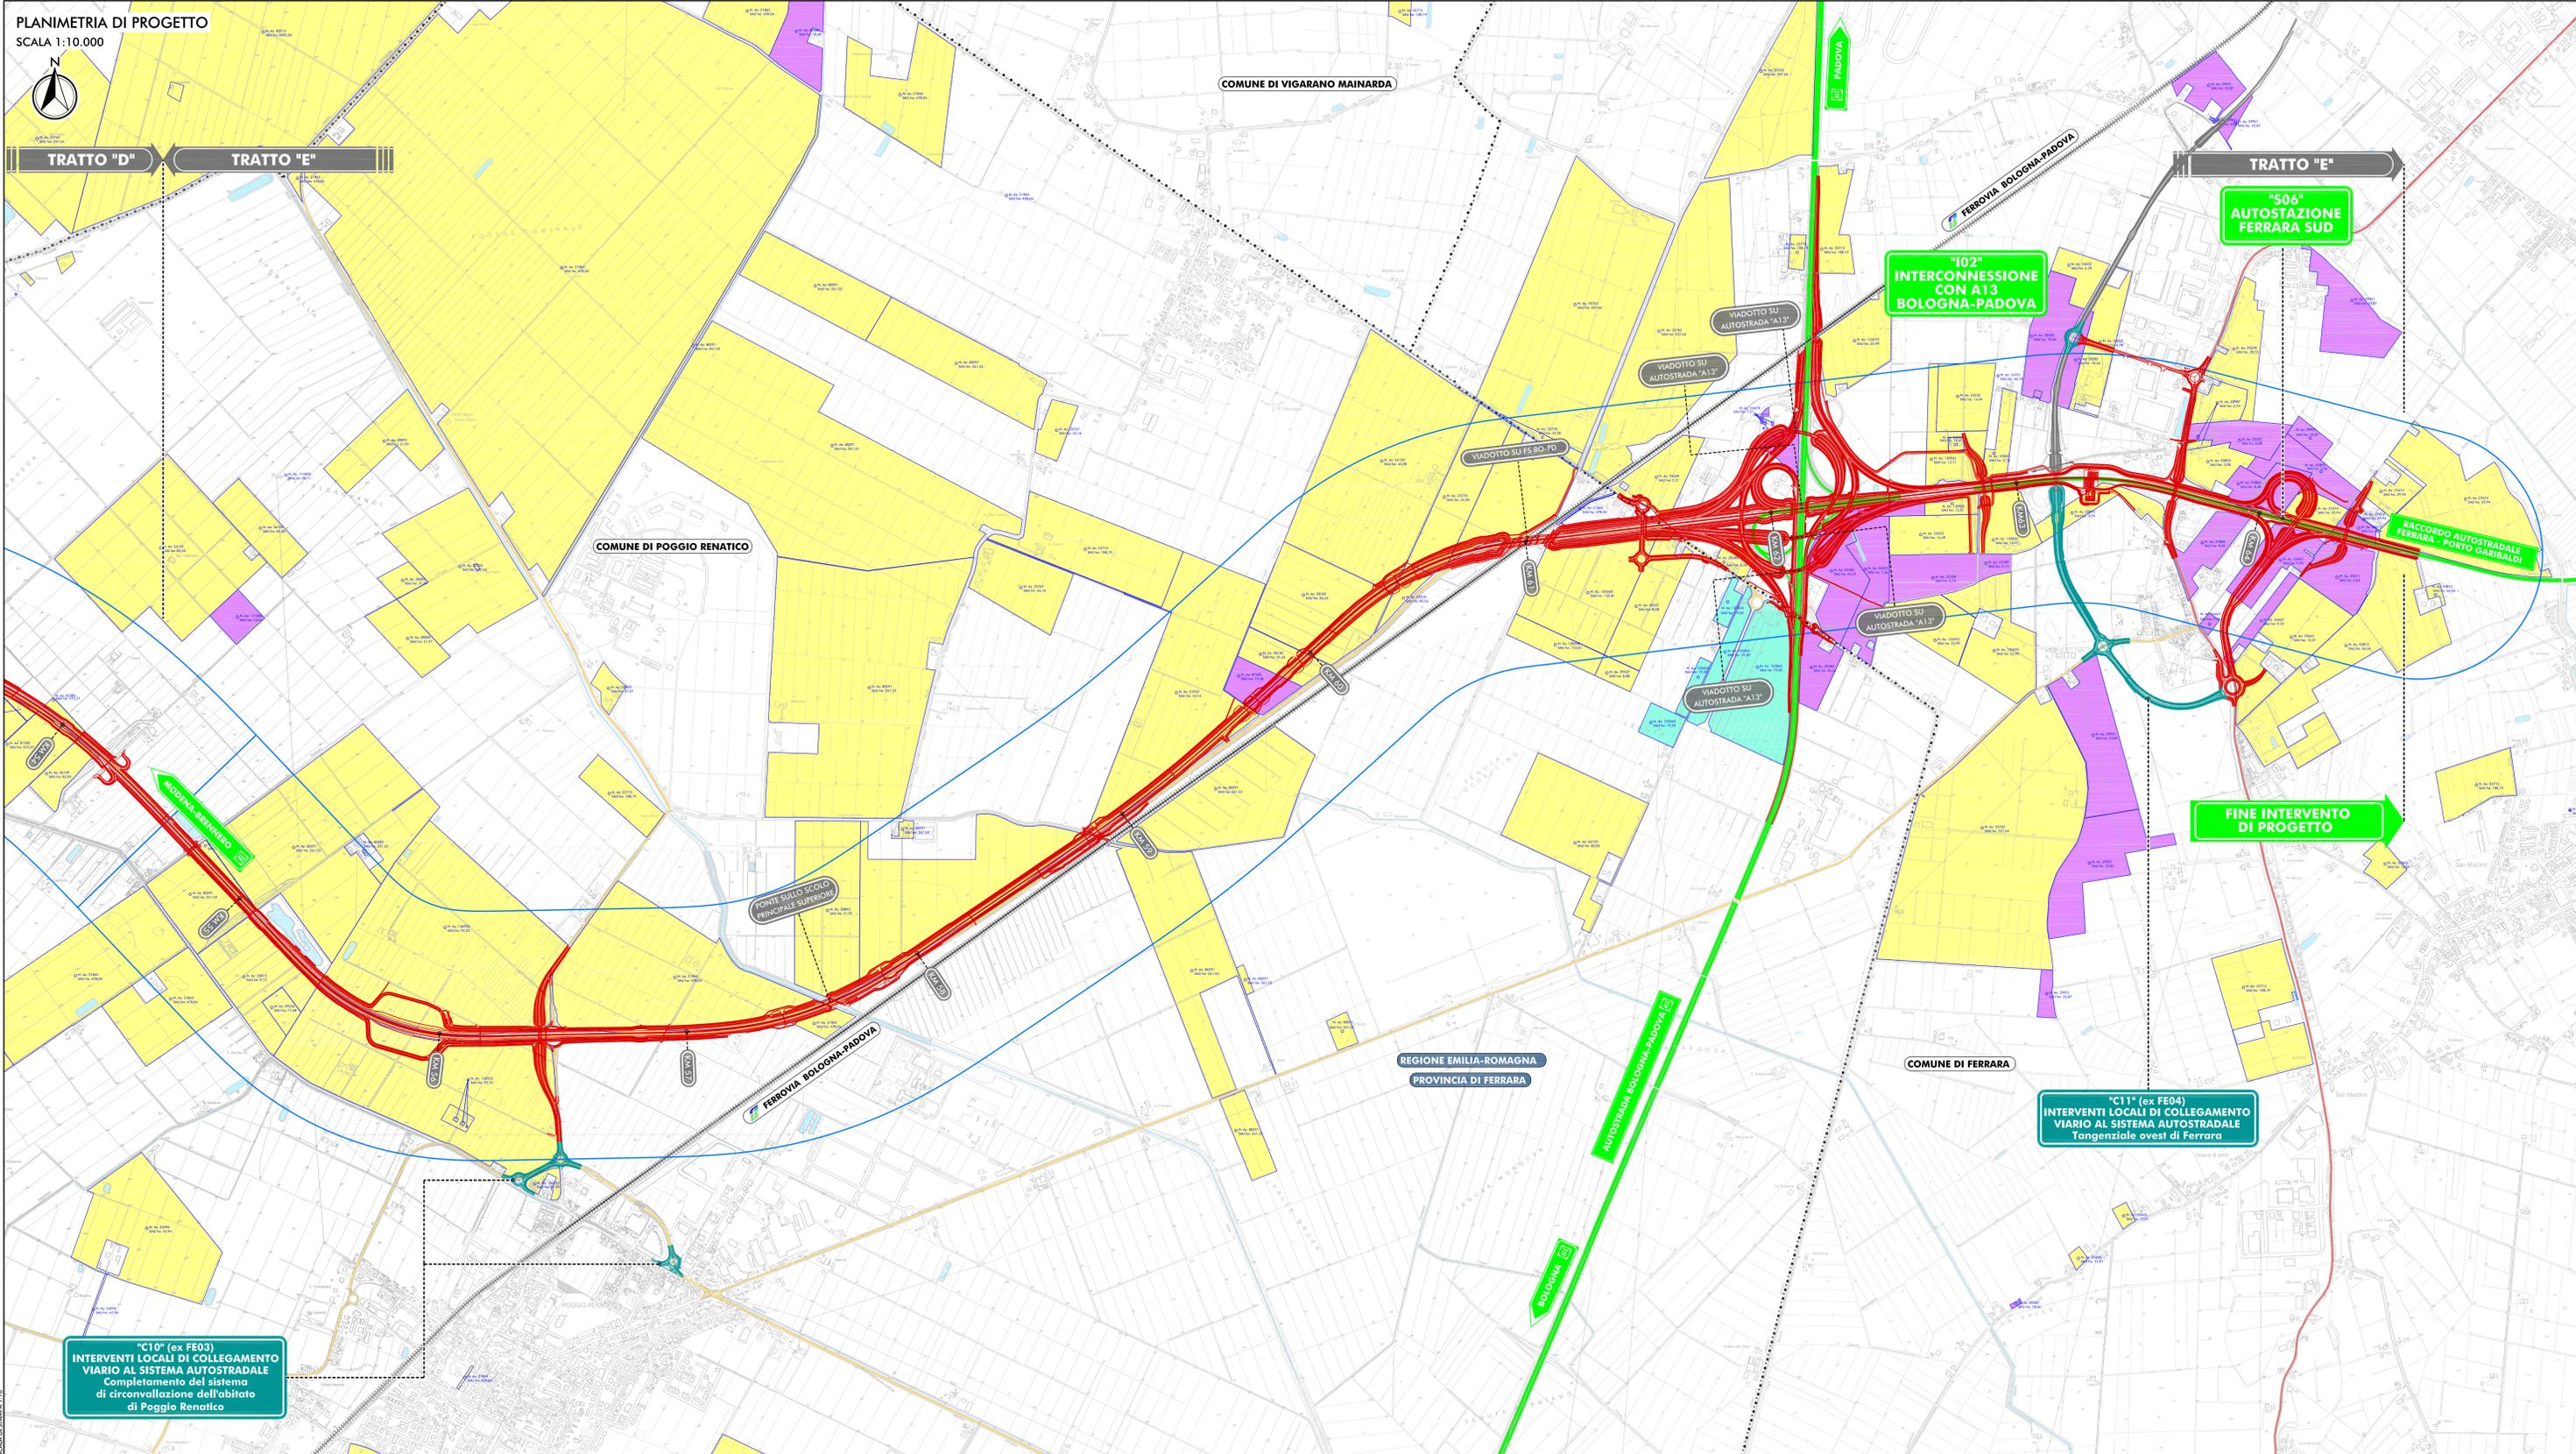

- LEGENDA**
- TERRITORIO**
- +++ CONFINI REGIONALI
 - CONFINI PROVINCIALI
 - CONFINI COMUNALI
 - CORSI D'ACQUA E PRESENZE IDROGRAFICHE PRINCIPALI
- INFRASTRUTTURE ESISTENTI**
- AUTOSTRADE
 - FERROVIE
 - STRADE STATALI
 - STRADE PROVINCIALI
- INFRASTRUTTURE DI PROGETTO**
- TRACCIATO AUTOSTRADALE DI PROGETTO
 - INTERVENTI LOCALI DI COLLEGAMENTO VIARIO AL SISTEMA AUTOSTRADALE
 - VIABILITÀ DI ADDUZIONE AL SISTEMA AUTOSTRADALE
- INDIRIZZI PRODUTTIVI DELLE AZIENDE AGRICOLE INTERSECAE (fonte dati SIAR)**
- CEREALICOLO
 - FRUTTICOLO
 - BOVINI DA LATTE
 - BOVINI DA CARNE
 - SUINI
 - OVICAPRINI
 - AVICOLI
 - ALTRO
- N. Az.: 12345
 SAU ha: 123,45
- IDENTIFICATIVO AZIENDA INTERSECAE (Id. SIAR, Sup. Agraria Utilizzato in ha)
- CONFINE AREA DI STUDIO (buffer 0,5 km)

IL CONCEDENTE: Regione Emilia-Romagna

IL CONCESSIONARIO: ARC AUTOSTRADA REGIONALE CISPADANA

AUTOSTRADA REGIONALE CISPADANA DAL CASELLO DI REGGIOLO-ROLO SULLA A22 AL CASELLO DI FERRARA SUD SULLA A13

CODICE C.U.P. E8180800060009

PROGETTO DEFINITIVO

STUDIO DI IMPATTO AMBIENTALE

QUADRO DI RIFERIMENTO AMBIENTALE

IMPATTI DEL PROGETTO E INTERVENTI DI MITIGAZIONE E COMPENSAZIONE AGRO-AMBIENTALE

CARTA DELL'INDIRIZZO PRODUTTIVO DELLE AZIENDE AGRICOLE INTERSECAE TAV. 7/7

RESPONSABILE INTEGRAZIONE PRESTAZIONI SPECIALISTICHE
 Ing. Emilio Soli
 Albo Ing. Reggio Emilia n° 945

TECNICO COORDINATORE TECNICO
 Ing. Emilio Soli

IL CONCESSIONARIO
 Autostada Regionale Cispadana S.p.A.
 Direzione Generale Ferrara
 Ing. Emilio Soli

G									
F									
E									
D									
C									
B									
A	17.04.2012	EMISSIONE	CANALI	BECCARELLI	SALSI				
REV.	DATA	DESCRIZIONE	REDAZIONE	CONTROLLO	APPROVAZIONE				
IDENTIFICAZIONE ELABORATO									
NUM. PROJ.	FASE	GRUPPO	CODICE SPIN. WIS	TITOLO SPIN.	MBP	TITOLO ELABORATO	PRODOTTORE	REV.	DATA
6297	P	0	000			C	C	1	MAGGIO 2012
									SCALA 1:10.000