




SEZIONE LONGITUDINALE VARO - 1:100

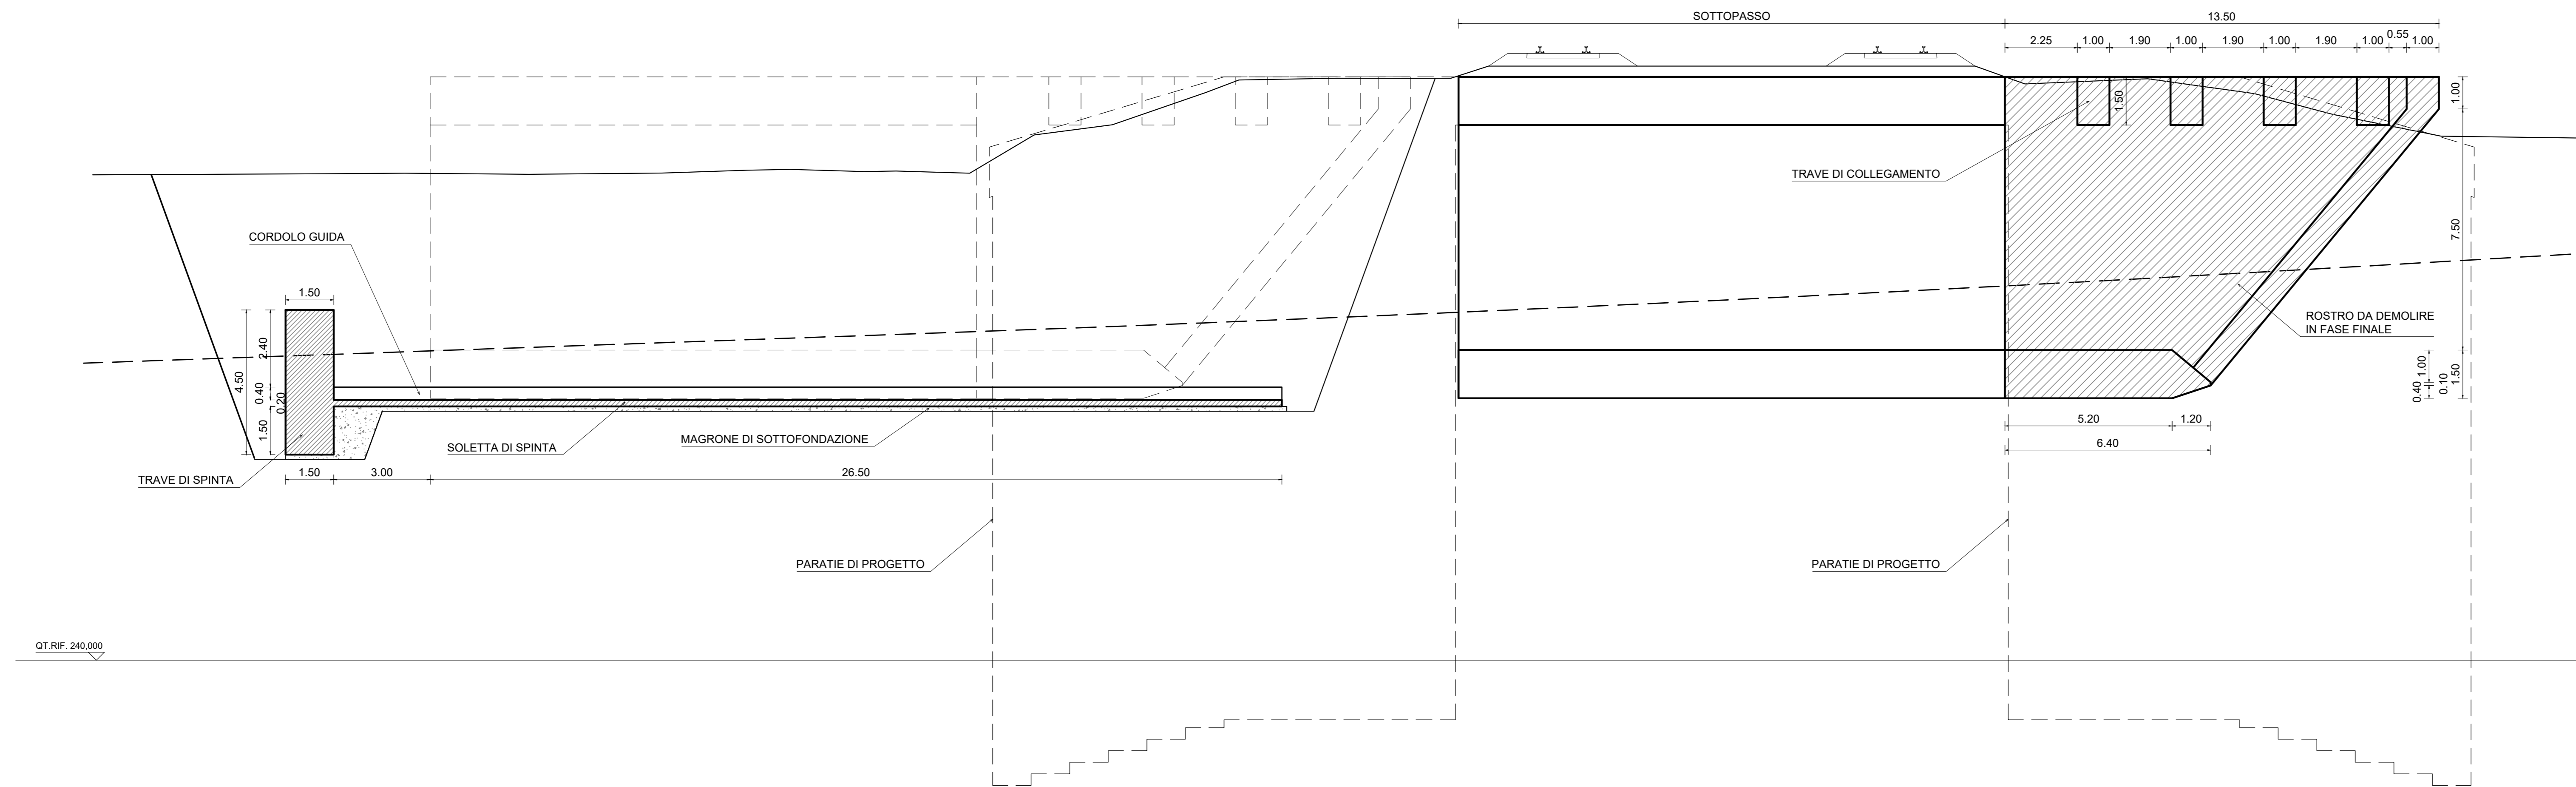

PIANTA VARO - 1:100

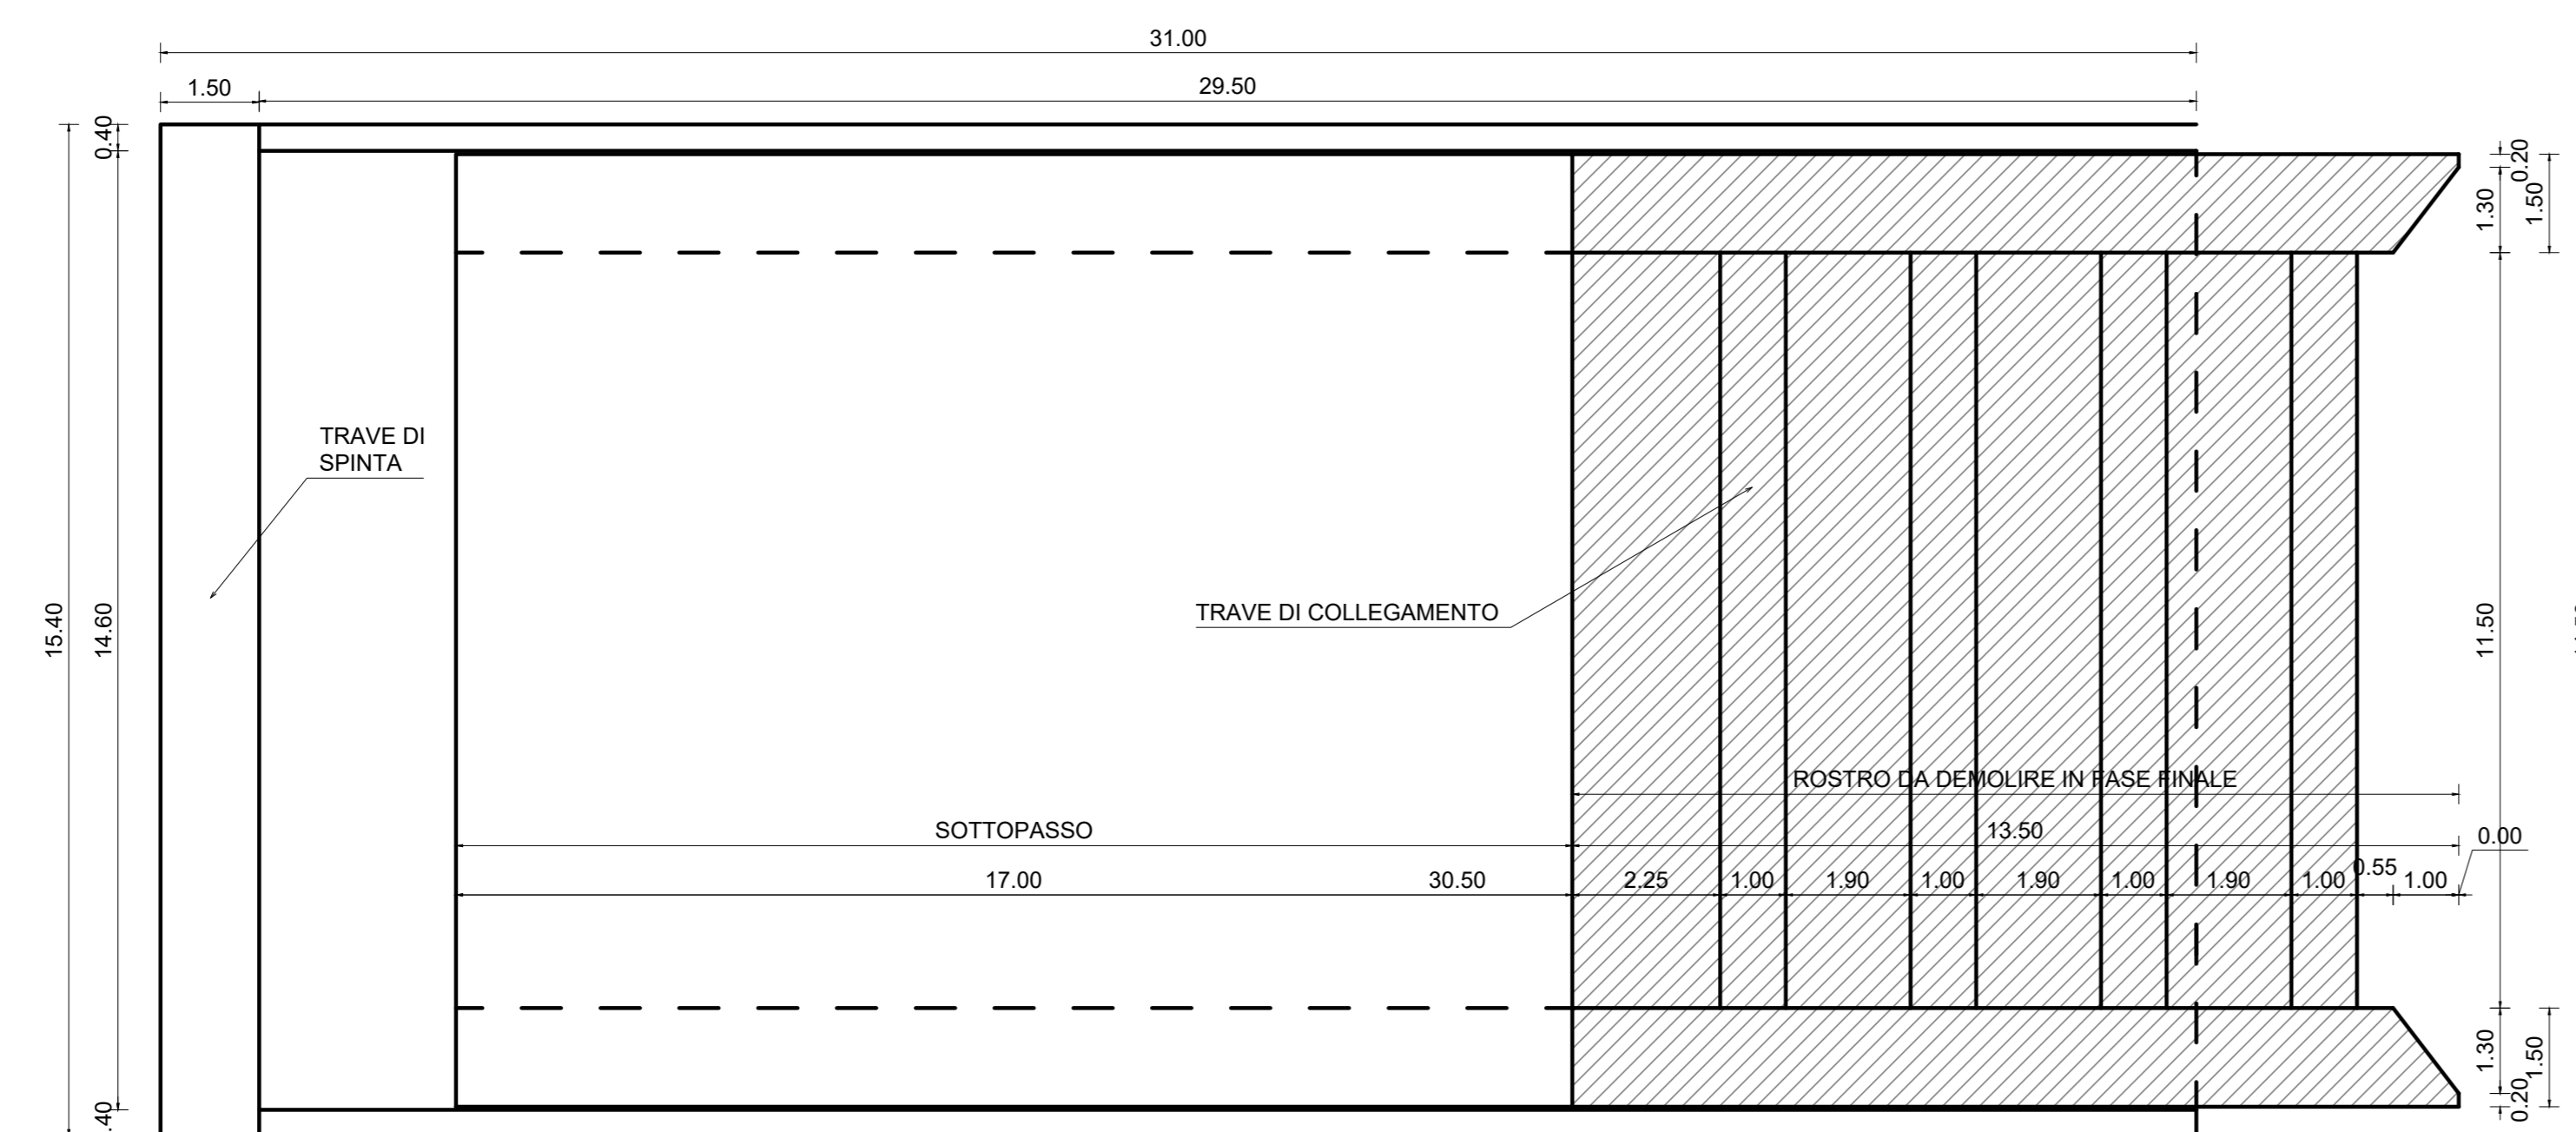

SEZIONE TRASVERSALE VARO - 1:100

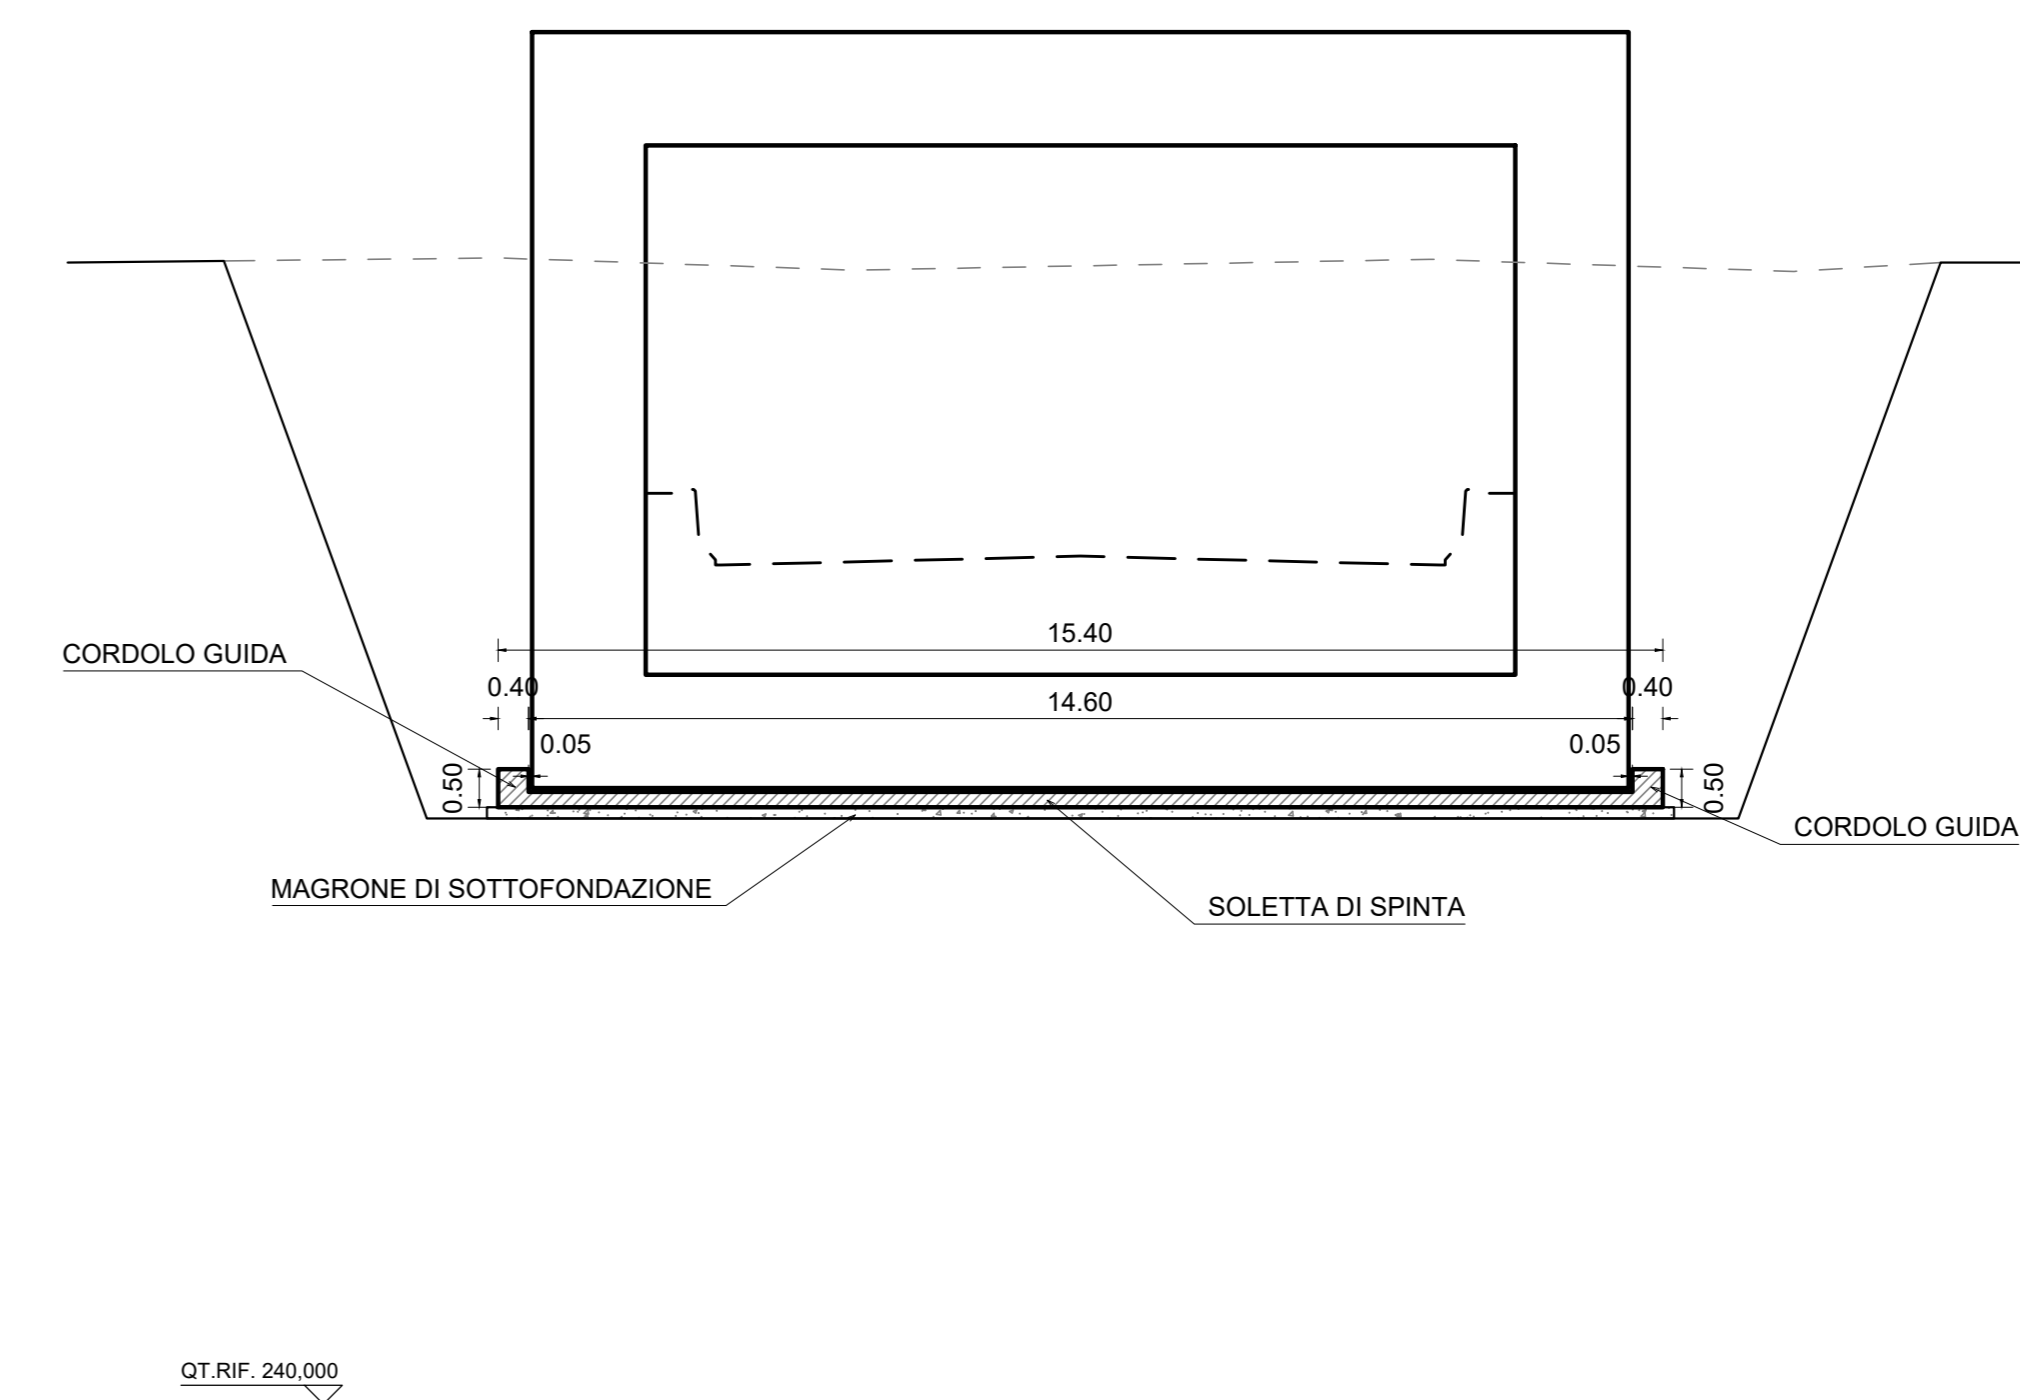

Sanas
GRUPPO FS ITALIANE
Direzione Progettazione e Realizzazione Lavori

E78 GROSSETO - FANO
Tratto Nodo di Arezzo - Selci - Lama (E45) -
Palazzo del Pero - Completamento

PROGETTO DEFINITIVO | FI 509

ANAS - DIREZIONE PROGETTAZIONE E REALIZZAZIONE LAVORI

IL GEOLOGO Dott. Gian. Marco Leonardi Ordine dei geologi della Regione Lazio n. 1941 COORDINATORE PER LA SICUREZZA IN FASE DI PROGETTAZIONE Arch. Santo Salvatore Vermiglio Ordine Architetti Provincia di Reggio Calabria n. 1270 VISTO: IL RESP. DEL PROCEDIMENTO Ing. Francesco Pianti	1 PROGETTISTI SPECIALISTICI Ing. Ambrogio Signorelli Ordine Ingegneri Provincia di Roma n. A35111 Ing. Moreno Parfili Ordine Ingegneri Provincia di Perugia n. A2857 Ing. Mircea Bogdan IUS Ordine Ingegneri Provincia di Potenza n. 1000 VISTO: IL RESP. DEL PROCEDIMENTO Ing. Giovanni Lupatini Ordine Ingegneri Provincia di Roma n. 20079	PROGETTAZIONE AT: (Mandatario) GPI INGEGNERIA GESTIONE PROGETTI INGEGNERIA srl (Mandatario) cooprogetti engeko DIREZIONE REGIONALE (Mandatario) AIM PROGETTISTA RESPONSABILE DELL'INTEGRAZIONE DELLE PRESSIONI SPECIALISTICHE (DPR/2017/20 ART. 15 COMMA 2) Dott. Ing. GIORGIO GUIDUCCI Ordine Ingegneri Provincia di Roma n. 14032
---	---	---

PROGETTO DELL'INFRASTRUTTURA - OPERE D'ARTE MINORI
Strada di collegamento E78 - S.R.71
Sottopasso progr. 0+835,000
Fasi di varo

CODICE PROGETTO	NOME FILE	REVISIONE	SCALA
PROGETTO DPIFI509D22	POOST03STRDI02_A	A	1:100
D			
C			
B			
A	Emisione	Maggio '22	Guidobaldi Resto Guiducci
REV.	DESCRIZIONE	DATA	REDATTO VERIFICATO APPROVATO