LEGENDA

h =	Δh LIVELLETTA	h =	Δ h LIVELLETTA
L =	DISTAZA ORIZZONTALE VERTICI ALTIMETRICI	L =	DISTAZA ORIZZONTALE VERTICI ALTIMETRICI
i =	PENDENZA (-DISCESA; +ASCESA)	i =	PENDENZA (-DISCESA; +ASCESA)

N. =	NUMERAZIONE PROGRESSIVA VERTICI
Pr =	PROGRESSIVA VERTICE ALTIMETRICO
Qt =	QUOTA VERTICE ALTIMETRICO
R =	RAGGIO RACCORDO ALTIMETRICO
T =	TANGENTE ALTIMETRICA
Fr =	FRECCIA
Sv =	SVILUPPO ARCO DI CERCHIO

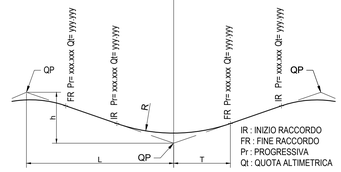

LIVELLETTE

DIFF. DI QUOTA / DISTANZA / PENDENZA:

- h = -8,89 / L = 936,25 / i = -0,95%
- h = 9,44 / L = 471,97 / i = 2,00%
- h = -10,68 / L = 333,66 / i = -3,20%
- h = 0,95 / L = 112,00 / i = 0,85%

RACCORDO AREZZO-BATTIFOLLE

N.	6
Pr	3+256,130
Qt	249,509
R	14500,000
T	213,875
Fr	1,577
Sv	427,771

N.	7
Pr	3+727,998
Qt	258,947
R	8500,000
T	221,000
Fr	2,873
Sv	442,058

N.	8
Pr	4+061,656
Qt	248,270
R	500,000
T	13,000
Fr	0,169
Sv	26,003

Pr = 2+807,379 Qt = 252,917
Pr = 3+046,036 Qt = 251,241
Pr = 3+703,999 Qt = 253,047
Pr = 3+783,996 Qt = 254,227
Pr = 3+948,999 Qt = 251,013
Pr = 4+048,656 Qt = 248,688
Pr = 4+074,656 Qt = 248,530

Rot. San Giuliano - Cogito-Aretino
Rot. San Giuliano - Aulla

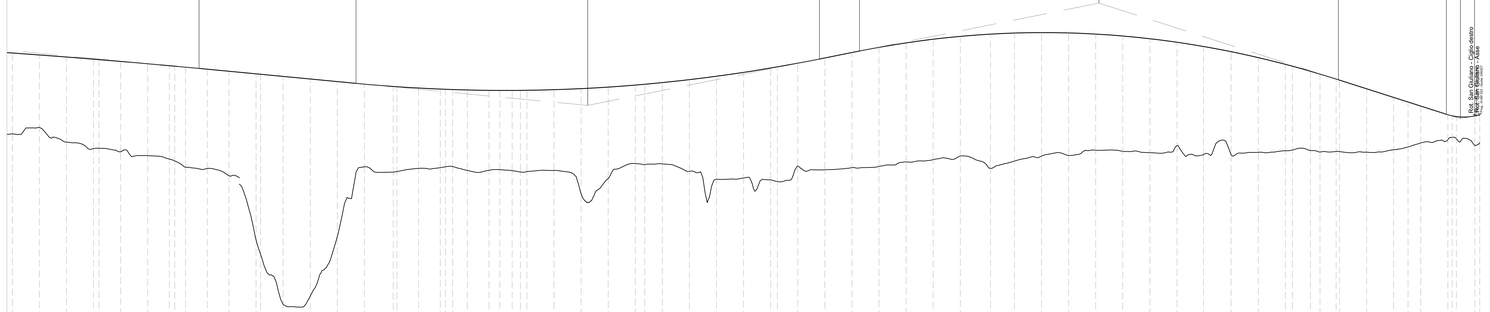

SCALA QUOTE 1:200.
SCALA DISTANZE 1:2000

QT.RIF. 230,000

NUMERO SEZIONI: 128 … 200

DISTANZE PARZIALI: 25,000 … 25,000

DISTANZE PROGRESSIVE: 2+725,000 … 4+325,000

QUOTE TERRENO: 246,889 … 248,530

QUOTE PROGETTO: 254,343 … 248,530

ETTOMETRICHE: 28 … 40

ANDAMENTO PLANIMETRICO: A = 367,000 Sv = 122,445; R = 1100,000 Sv = 109,693; A = 367,000 Sv = 122,445; A = 367,000 Sv = 122,445; Sv = 393,253 R = 1100,000; A = 367,000 Sv = 122,445; L = 132,607

SOPRAELEVAZIONI: SX 3,88%; DX -3,88; 3,88; -3,88; -2,50%

DIAGRAMMA DELLE VELOCITA': Vp 25,00

---

anas GRUPPO FS ITALIANE

Direzione Progettazione e Realizzazione Lavori

E78 GROSSETO - FANO
Tratto Nodo di Arezzo – Selci – Lama (E45) – Palazzo del Pero – Completamento

PROGETTO DEFINITIVO | **FI 509**

ANAS - DIREZIONE PROGETTAZIONE E REALIZZAZIONE LAVORI

IL GEOLOGO
Dott. Geol. Marco Leonardi
Ordine dei geologi della Regione Lazio n. 1541

COORDINATORE PER LA SICUREZZA IN FASE DI PROGETTAZIONE
Arch. Santo Salvatore Vermiglio
Ordine Architetti Provincia di Reggio Calabria n. 1270

VISTO: IL RESP. DEL PROCEDIMENTO
Ing. Francesco Pisani

VISTO: IL RESP. DEL PROGETTO
Arch.Pianif. Marco Colazza

I PROGETTISTI SPECIALISTICI
Ing. Ambrogio Lo Giudice (Mandataria)
Ordine Ingegneri Provincia di Roma n. A35126
Ing. Morena Panfili (Mandante)
Ordine Ingegneri Provincia di Perugia n. A2657
Ing. Mattea Bordugo (Mandante)
Ordine Ingegneri Provincia di Pordenone al n. 790A
Ing. Giuseppe Resto
Ordine Ingegneri Provincia di Roma n. 20629

PROGETTAZIONE ATI:
GPI INGEGNERIA — GESTIONE PROGETTI INGEGNERIA srl
cooprogetti
engeko
SAIM Studio di Architettura e Ingegneria Srl

IL PROGETTISTA RESPONSABILE DELL'INTEGRAZIONE DELLE PRESTAZIONI SPECIALISTICHE (DPR207/10 ART 15 COMMA 4)
Dott. Ing. GIORGIO GIUDUCCI
Ordine Ingegneri Provincia di Roma n. 14035

PROGETTO DELL'INFRASTRUTTURA
Viabilità secondarie e locali –VS01
STRADA DI COLLEGAMENTO S.R.73 – RACCORDO A1 AREZZO – BATTIFOLLE
PROFILO LONGITUDINALE– TAV. 2 DI 3

CODICE PROGETTO (PROGETTO / LIV.PROG. / ANNO)	NOME FILE	REVISIONE	SCALA
DPFI509 D 22	CODICE ELAB. S00PS01TRAFP02_A	A	1:2000

REV.	DESCRIZIONE	DATA	REDATTO	VERIFICATO	APPROVATO
D					
C					
B					
A	Emissione	Maggio '22	Alfieri	Signorelli	Guiducci