



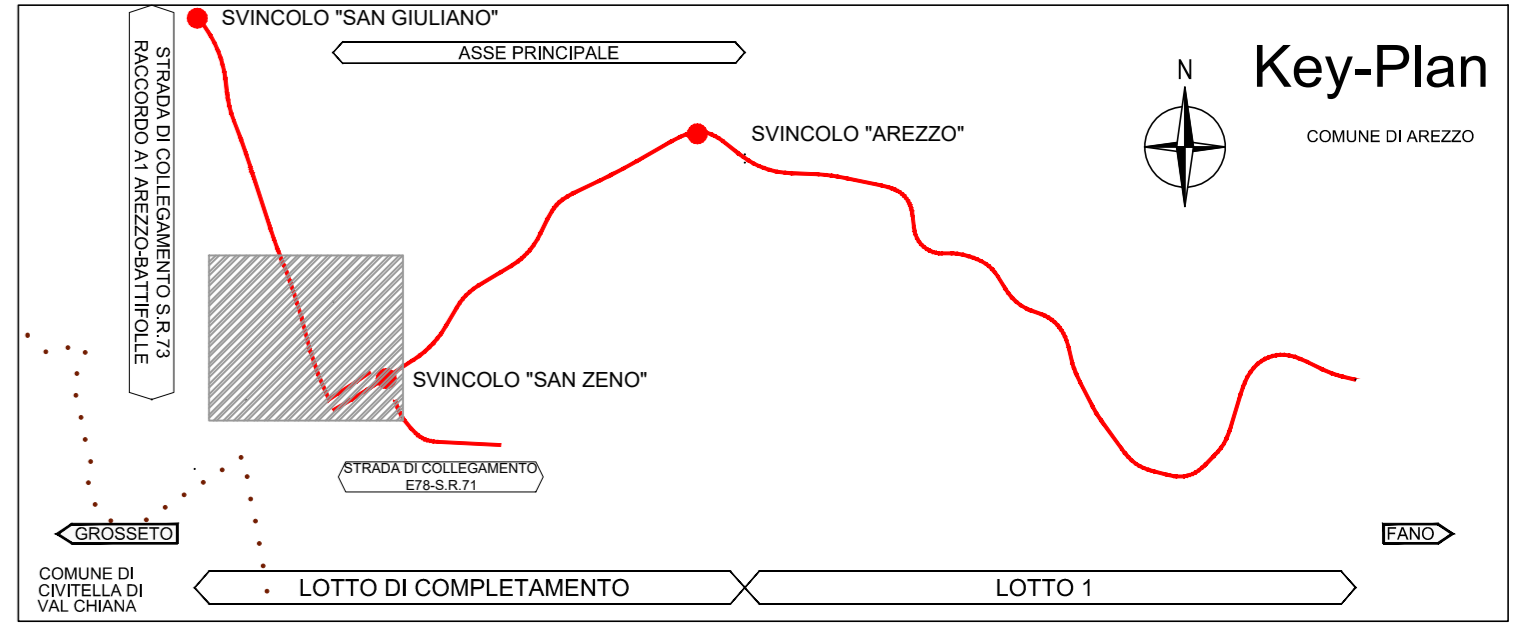

Linea Ferroviaria

**ASSE PRINCIPALE
NON OGGETTO DELLA PRESENTE VERIFICA
DI ASSOGGETTABILITA' ALLA VIA**

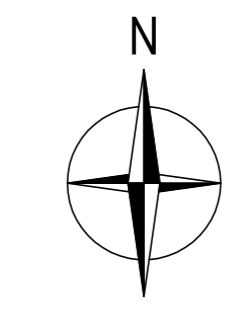

PROVINCIA : AREZZO
COMUNE : AREZZO

Sanas
GRUPPO FS ITALIANE
Direzione Progettazione e Realizzazione Lavori

E78 GROSSETO - FANO
Tratto Nodo di Arezzo – Selci – Lama (E45) –
Palazzo del Pero – Completamento

PROGETTO DEFINITIVO | FI 509

ARIAS - DIREZIONE PROGETTAZIONE E REALIZZAZIONE LAVORI

IL GEOLOGO Dott. Gian. Marco Leonardi Ordine Ingegneri della Regione Lazio n. 1541 COORDINATORE PER LA SICUREZZA IN FASE DI PROGETTAZIONE Arch. Santo Salvatore Vermiglio Ordine Architetti Provincia di Reggio Calabria n. 1270 VISTO IN RESP. DEL PROCEDIMENTO Ing. Francesco Pisani	PROGETTAZIONE AT: Ing. Ambrogio... Ordine Ingegneri Provincia di Roma n. 20629 Ing. Moreno Puffi Ordine Ingegneri Provincia di Perugia n. A2557 Ing. Matteo Bordugo Ordine Ingegneri Provincia di Pordenone al n. 790A Ing. Giuseppe Resta Ordine Ingegneri Arch. Pininf. Marco Calzavara	PROGETTAZIONE AT: GPI INGEGNERIA GESTIONE PROGETTI INGEGNERIA s.r.l. cooprogetti engeko IL PROGETTISTA RESPONSABILE DELL'INTEGRAZIONE DELLE PRESTAZIONI SPECIALISTICHE (DPR/2017/10 ART 15 COMMA 2) Dott. Ing. GIORGIO GUIDUCCI Ordine Ingegneri Provincia di Roma n. 14033
--	---	---

PROGETTO DELL'INFRASTRUTTURA
Viabilità secondarie e locali –VS01
STRADA DI COLLEGAMENTO S.R.73 – RACCORDO A1 AREZZO – BATTIFOLLE
PLANIMETRIA DI PROGETTO – TAV. 1 DI 3

CODICE PROGETTO	NOME FILE	REVISIONE	SCALA
DPFI509D22	SOOPS01TRAPP01_A	A	1:2000
D			
C			
B			
A	Emissione	Maggio '22	Affieri Signorelli Guiducci
REV.	DESCRIZIONE	DATA	REDATTO VERIFICATO APPROVATO