



Canale Maestro della Chiana

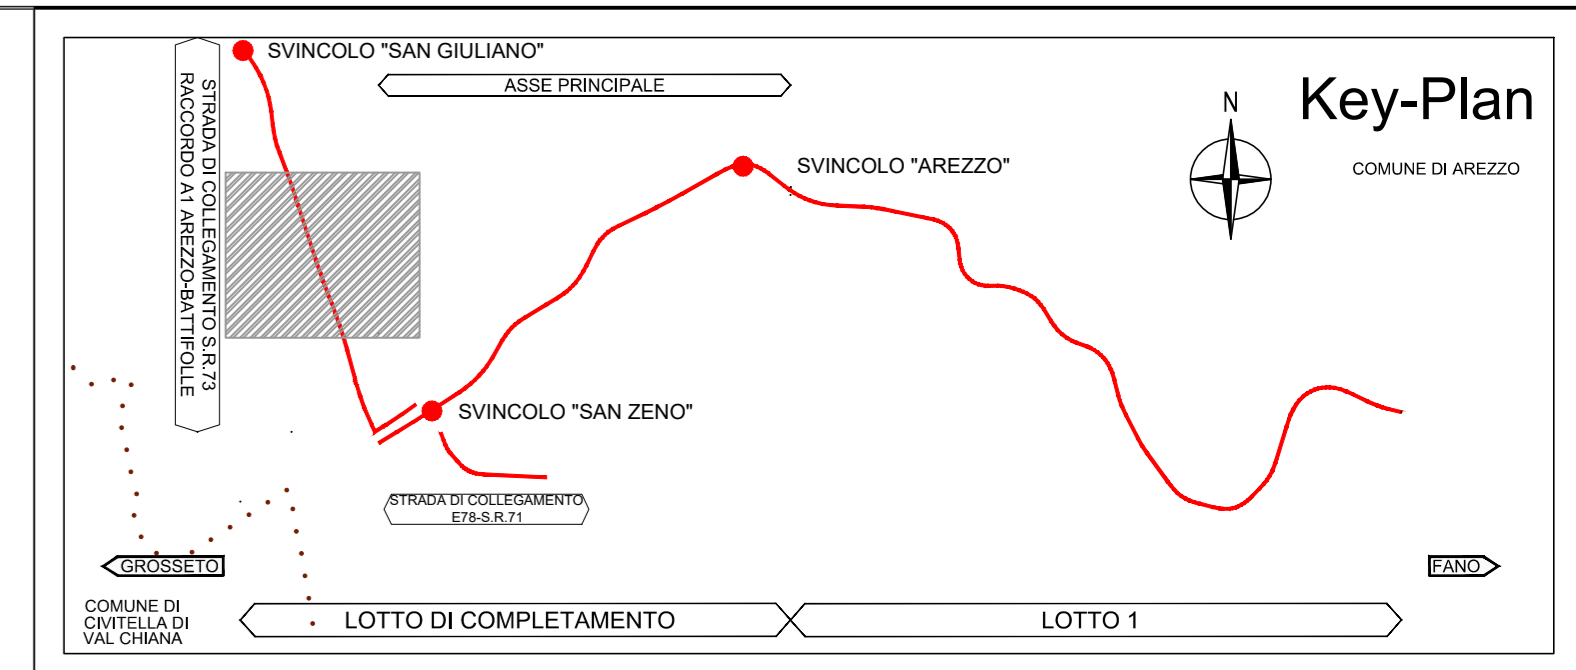

PROVINCIA: AREZZO
 COMUNE: AREZZO

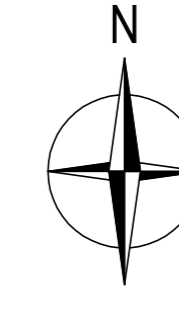

Direzione Progettazione e Realizzazione Lavori

E78 GROSSETO - FANO
 Tratto Nodo di Arezzo – Selci – Lama (E45) –
 Palazzo del Pero – Completamento

PROGETTO DEFINITIVO

FI 509

ARIAS - DIREZIONE PROGETTAZIONE E REALIZZAZIONE LAVORI

<p>IL GEOLOGO</p> <p>Dott. Gian. Marco Leonardi Ordine dei geologi della Regione Lazio n. 1541</p> <p>COORDINATORE PER LA SICUREZZA IN FASE DI PROGETTAZIONE</p> <p>Arch. Santo Salvatore Vermiglio Ordine Architetti Provincia di Prato n. 1270</p> <p>VISTO IL RESP. DEL PROCEDIMENTO</p> <p>Ing. Francesco Pisanì</p>	<p>PROGETTAZIONE AT:</p> <p>Ing. Ambrogio... Ordine Ingegneri Provincia di Roma n. 2051</p> <p>(Mandante)</p> <p>Ing. Moreno Paoletti Ordine Ingegneri Provincia di Forlì n. A2657</p> <p>(Mandante)</p> <p>Ing. Matteo Bordugo Ordine Ingegneri Provincia di Pordenone al n. 790A</p> <p>VISTO IL RESP. DEL PROGETTO</p> <p>Arch. Pisanì, Marco Galazzi</p>	<p>PROGETTAZIONE AT:</p> <p>GPI INGEGNERIA GESTIONE PROGETTI INGEGNERIA s.r.l.</p> <p>cooprogetti</p> <p>engeko</p> <p>IL PROGETTISTA RESPONSABILE DELL'INTEGRAZIONE DELLE PRESTAZIONI SPECIALISTICHE (DPR/207/20 ART. 15 COMMA 2)</p> <p>Dott. Ing. GIORGIO GUIDUCCI Ordine Ingegneri Provincia di Roma n. 14052</p>	
---	---	--	---

PROGETTO DELL'INFRASTRUTTURA
 Viabilità secondarie e locali –VS01
 STRADA DI COLLEGAMENTO S.R.73 – RACCORDO A1 AREZZO – BATTIFOLLE
 PLANIMETRIA DI PROGETTO – TAV. 2 DI 3

CODICE PROGETTO	NOME FILE	REVISIONE	SCALA
PROGETTO	S00PS01TRAPP02_A		
DPIFI509D22		A	1:2000
D			
C			
B			
A	Emissione	Maggio '22	Affieri Signorelli Guiducci
REV.	DESCRIZIONE	DATA	REDAITTO VERIFICATO APPROVATO