



**ASSE PRINCIPALE
NON OGGETTO DELLA PRESENTE VERIFICA
DI ASSOGETTABILITA' ALLA VIA**

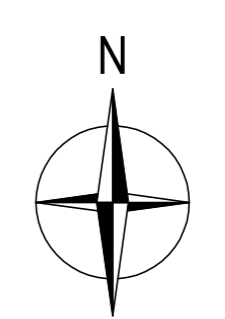

PROVINCIA: AREZZO
COMUNE: AREZZO

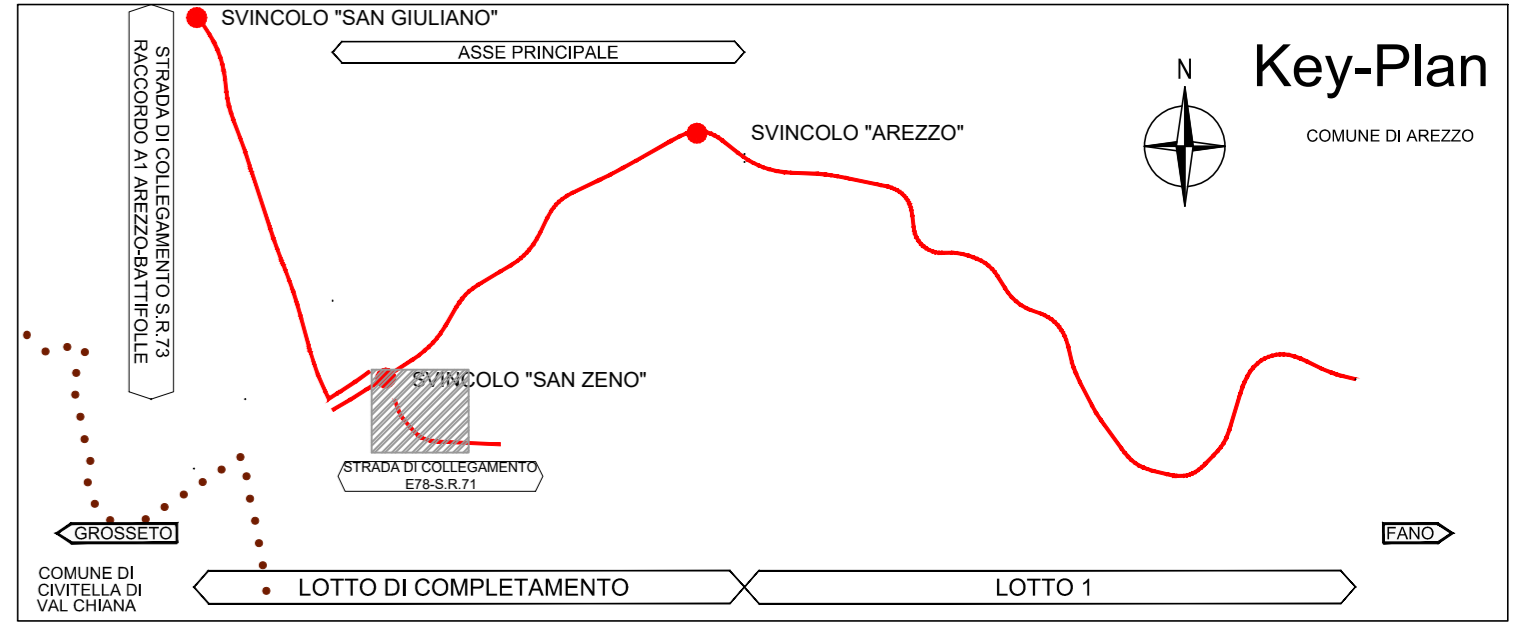

Direzione Progettazione e Realizzazione Lavori

E78 GROSSETO - FANO
Tratto Nodo di Arezzo – Selci – Lama (E45) –
Palazzo del Pero – Completamento

PROGETTO DEFINITIVO	FI 509
----------------------------	---------------

ANAS - DIREZIONE PROGETTAZIONE E REALIZZAZIONE LAVORI

<p>IL GEOLOGO</p> <p>Dot. Gian. Marco Leonardi Ordine dei geologi della Regione Lazio n. 1541</p> <p>COORDINATORE PER LA SICUREZZA IN FASE DI PROGETTAZIONE</p> <p>Arch. Santo Salvatore Vermiglio Ordine Architetti Provincia di Reggio Calabria n. 1270</p> <p>VISTO IN RESP. DEL PROCEDIMENTO</p> <p>Ing. Francesco Pisani</p> <p>VISTO IN RESP. DEL PROGETTO</p> <p>Arch. Pininf. Marco Calozzo</p>	<p>PROGETTAZIONE AT:</p> <p>Ing. Ambrogio... Ordine Ingegneri Provincia di Roma n. 2551</p> <p>Ing. Moreno Paoletti Ordine Ingegneri Provincia di Perugia n. A2657</p> <p>Ing. Matteo Bordugo Ordine Ingegneri Provincia di Pordenone n. 790A</p> <p>Ing. Giuseppe Resta Ordine Ingegneri Arch. Pininf. Marco Calozzo</p>	<p>PROGETTAZIONE AT:</p> <p>GPI INGEGNERIA GESTIONE PROGETTI INGEGNERIA s.r.l.</p> <p>cooprogetti</p> <p>engeko</p> <p>IL PROGETTISTA RESPONSABILE DELL'INTEGRAZIONE DELLE PRESTAZIONI SPECIALISTICHE (DPR/207/20 ART 15 COMMA 2)</p> <p>Dot. Ing. GIORGIO GUIDUCCI Ordine Ingegneri Provincia di Roma n. 14039</p>
---	--	--

PROGETTO DELL'INFRASTRUTTURA
Viabilità secondarie e locali – VS02
STRADA DI COLLEGAMENTO E78 – S.R.71
PLANIMETRIA DI PROGETTO – TAV. 1 DI 2

CODICE PROGETTO	NOME FILE	REVISIONE	SCALA
PROGETTO	SO0PS02TRAPP01_A		
D			
C			
B			
A			
REV.	DESCRIZIONE	DATA	REDAITTO VERIFICATO APPROVATO
		Maggio '22	Parente Signorelli Guiducci