


PROFILO LONGITUDINALE

SCALA 1:200


VIADOTTO CANALE MAESTRO DELLA CHIANA

195.60

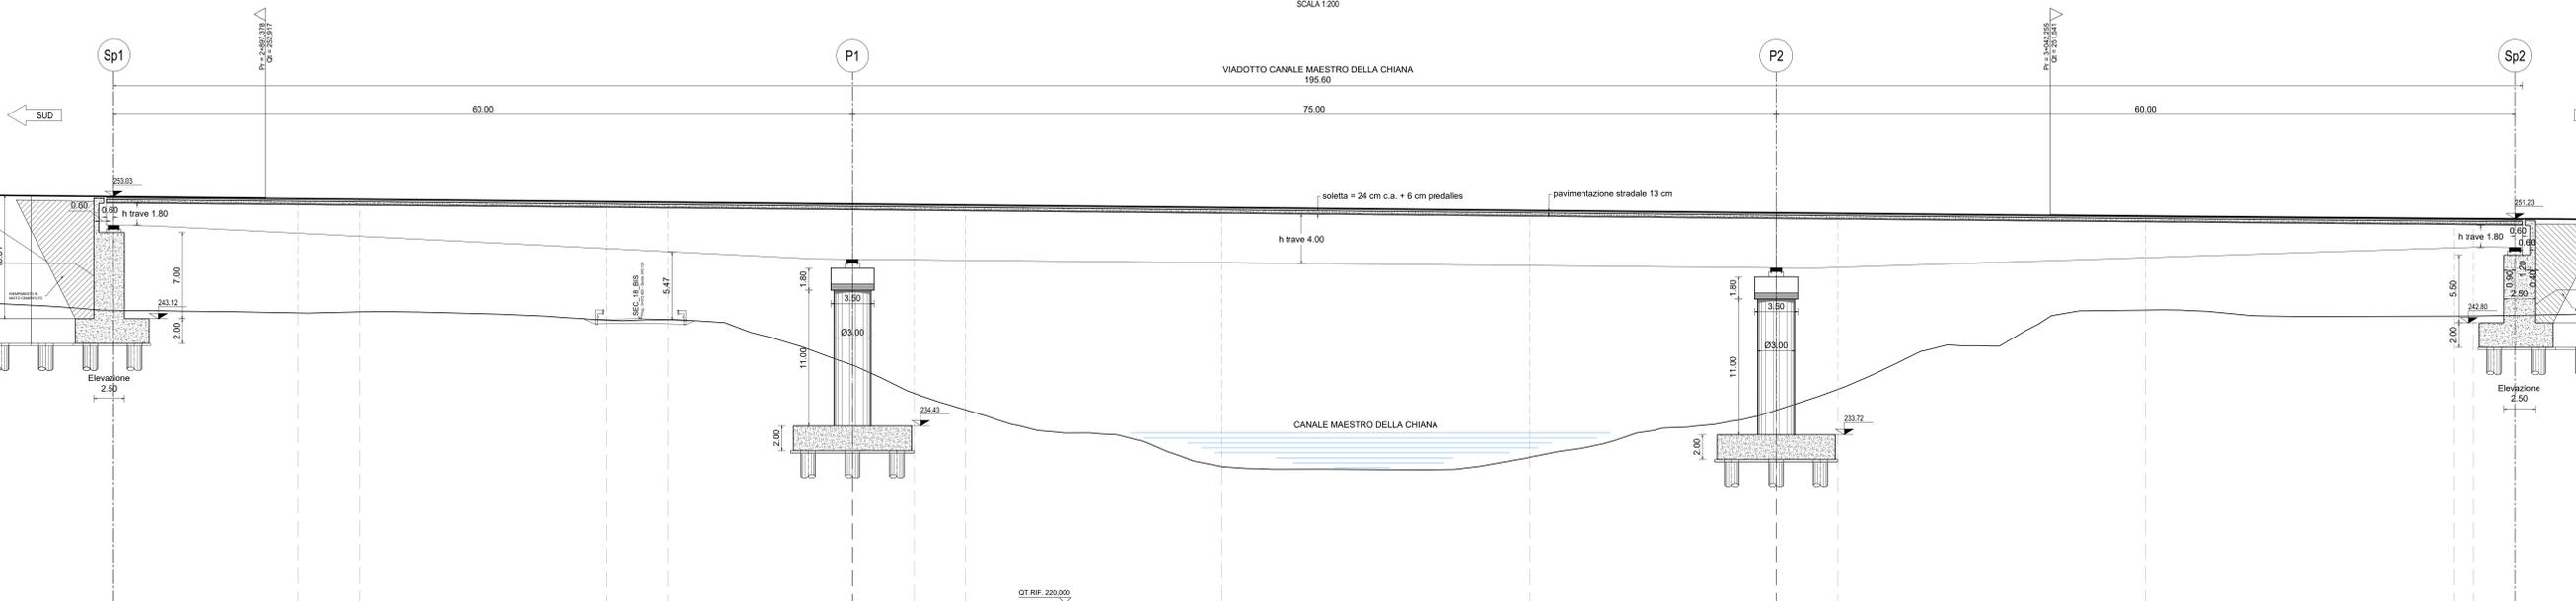

VIADOTTO MAESTRO DELLA CHIANA  
SEZIONE TIPO - PILA 1

SCALA 1:100

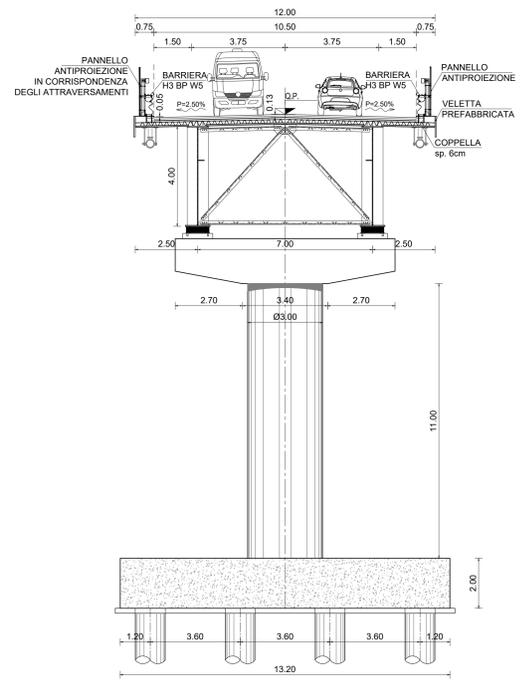


Opera	Lmin	N Pali
M02	40	10
SP1	35	12
P2	40	10
Muri	35	-




PLANIMETRIA

SCALA 1:500

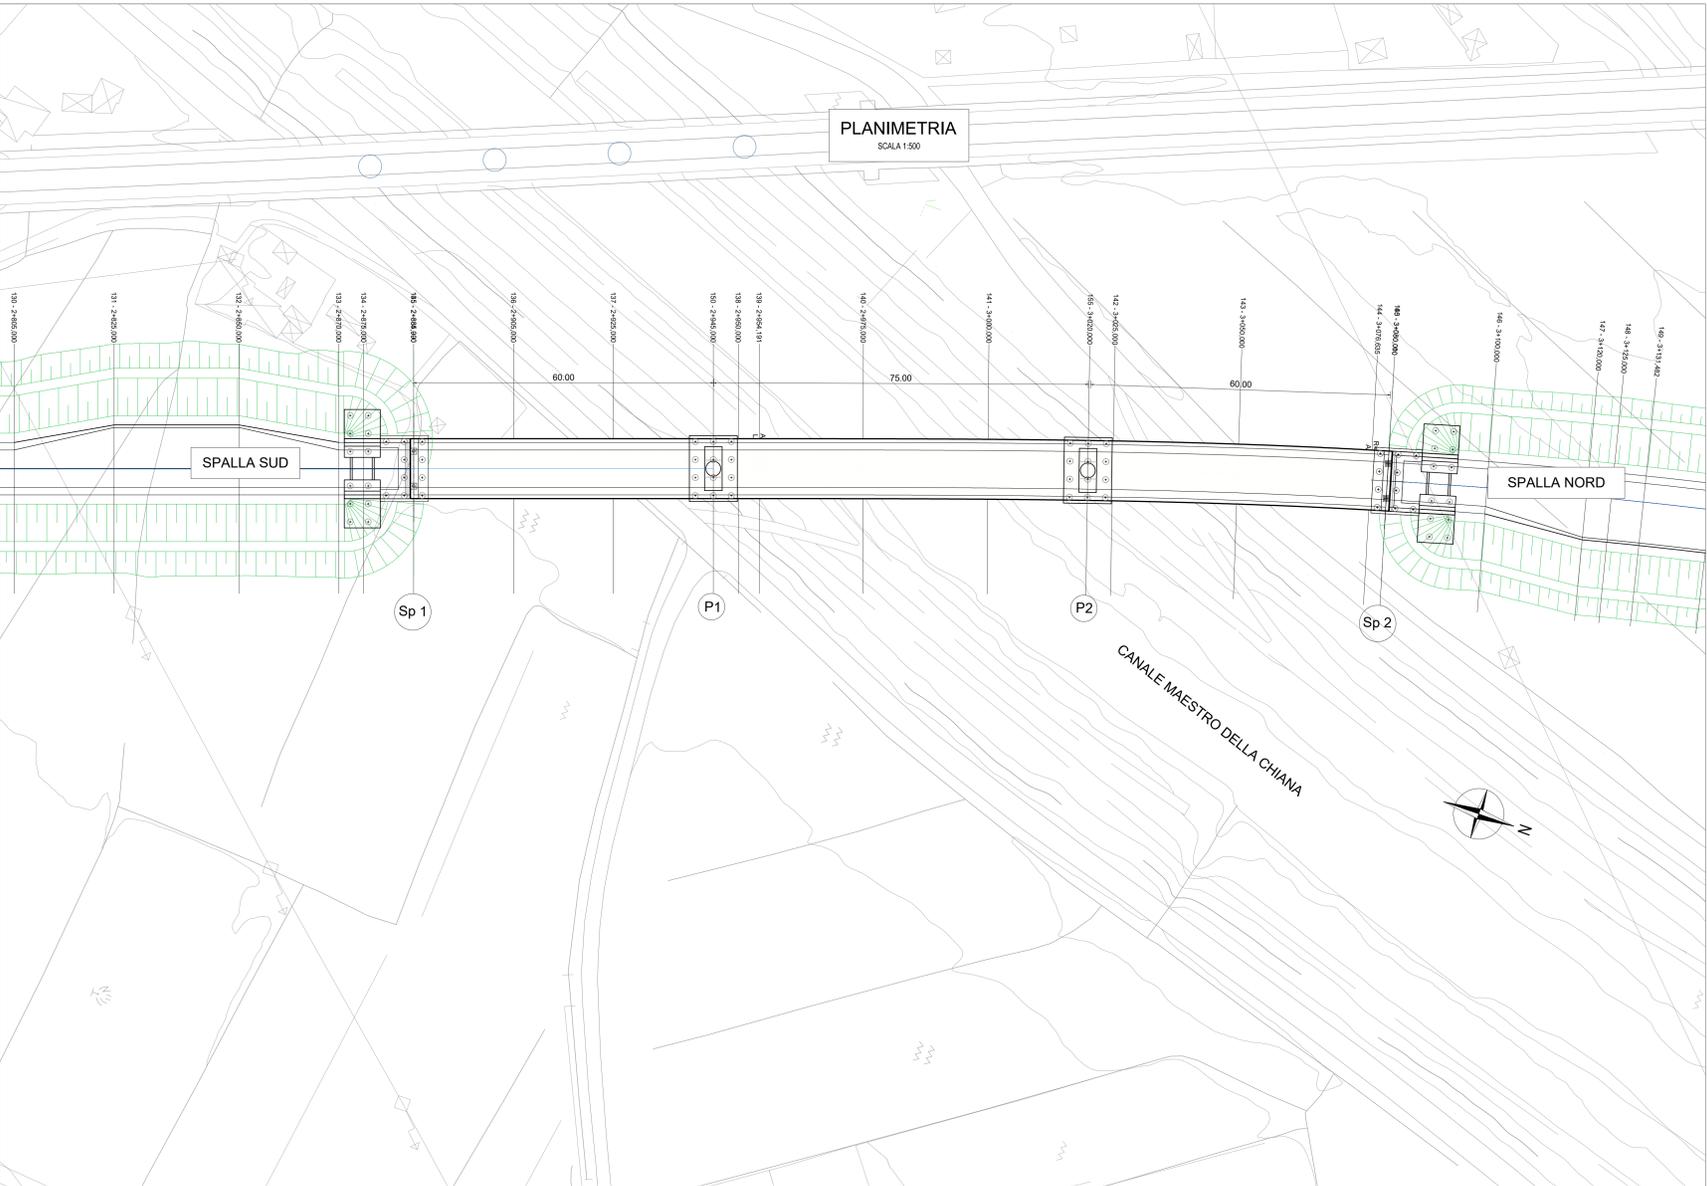

PROSPETTO FRONTALE  
SPALLA 1

SCALA 1:100

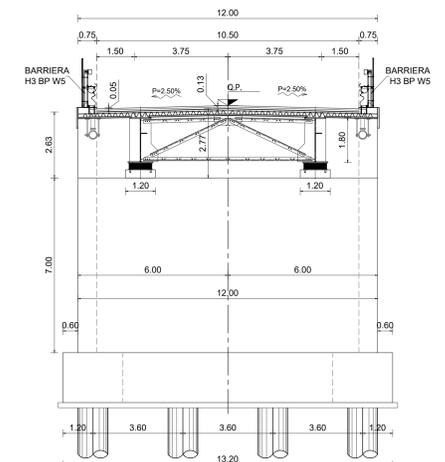

**Sanas**  
GRUPPO FS ITALIANE  
Direzione Progettazione e Realizzazione Lavori

**E78 GROSSETO - FANO**  
Tratto Nodo di Arezzo - Selci - Lama (E45) -  
Palazzo del Pero - Completamento

**PROGETTO DEFINITIVO** FI 509

ANAS - DIREZIONE PROGETTAZIONE E REALIZZAZIONE LAVORI

<p>IL GEOLOGO</p> <p>Dott. Gian. Marco Leonardi Ordine dei geologi della Regione Lazio n. 1541</p> <p>COORDINATORE PER LA SICUREZZA IN FASE DI PROGETTAZIONE</p> <p>Arch. Santo Salvatore Vermiglio Ordine Architetti Provincia di Reggio Calabria n. 1270</p> <p>VISTO IL RESP. DEL PROCEDIMENTO</p> <p>Ing. Francesco Pisani</p>	<p>I PROGETTISTI SPECIALISTICI</p> <p>Ing. Ambrogio Signorelli Ordine Ingegneri Provincia di Roma n. 435111</p> <p>Ing. Moreno Paoletti Ordine Ingegneri Provincia di Perugia n. 28937</p> <p>Ing. Matteo Cappelletti Ordine Ingegneri Provincia di Pordenone n. 111</p> <p>Ing. Giuseppe Reggi Ordine Ingegneri Arch. Pisanelli, Marco Calozzo</p>	<p>PROGETTAZIONE AT (Mandatario)</p> <p><b>GPI INGEGNERIA</b> GESTIONE PROGETTI INGEGNERIA s.r.l.</p> <p>cooprogetti</p> <p>engeko</p> <p>IL PROGETTISTA RESPONSABILE DELL'INTEGRAZIONE DELLE SPECIALISTICHE (DPR/207/10 ART. 15 COMMA 2)</p> <p>Dott. Ing. GIORGIO GUIDUCCI Ordine Ingegneri Provincia di Roma n. 14039</p>
--	---	--

**PROGETTO DELL'INFRASTRUTTURA - OPERE D'ARTE MAGGIORI**  
Strada di collegamento S.R. 73 - Raccorido A1 Arezzo - Battifolle  
Viadotto Canale Maestro della Chiana  
Piante, sezioni e prospetto

CODICE PROGETTO	NOME FILE	REVISIONE	SCALA
PROGETTO D/P/F/15/09/D/22	S00V102STRD01_A	A	vari
D			
C			
B			
A	Emissione	Maggio '22	Cassani
REV.	DESCRIZIONE	DATA	REDAITTO VERIFICATO APPROVATO
			Signorelli Guiducci