



PROFILO LONGITUDINALE
VIADOTTO SAN GIULIANO
SCALA 1:500

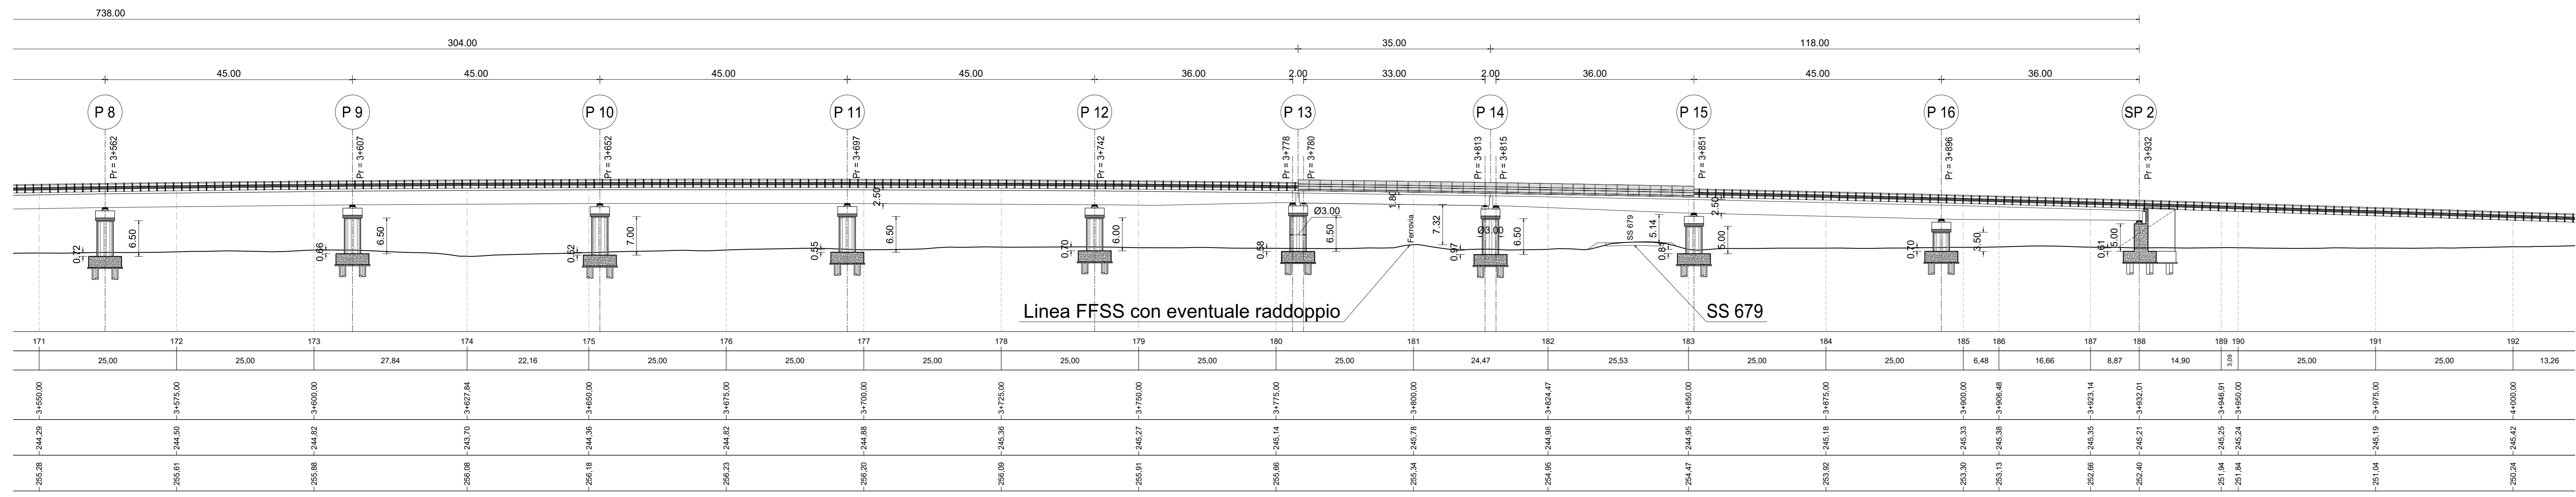



Opera	Lmin palo [m]	N.Pali [puro]
VI03	30	10
SP1	30	8
P1	30	8
P2	30	8
P3	30	8
P4	30	8
P5	30	8
P6	30	8
P7	30	8
P8	30	8
P9	30	8
P10	30	8
P11	30	8
P12	30	8
P13	30	8
P14	30	8
P15	30	8
P16	30	8
SP2	30	10
Muri	-	-

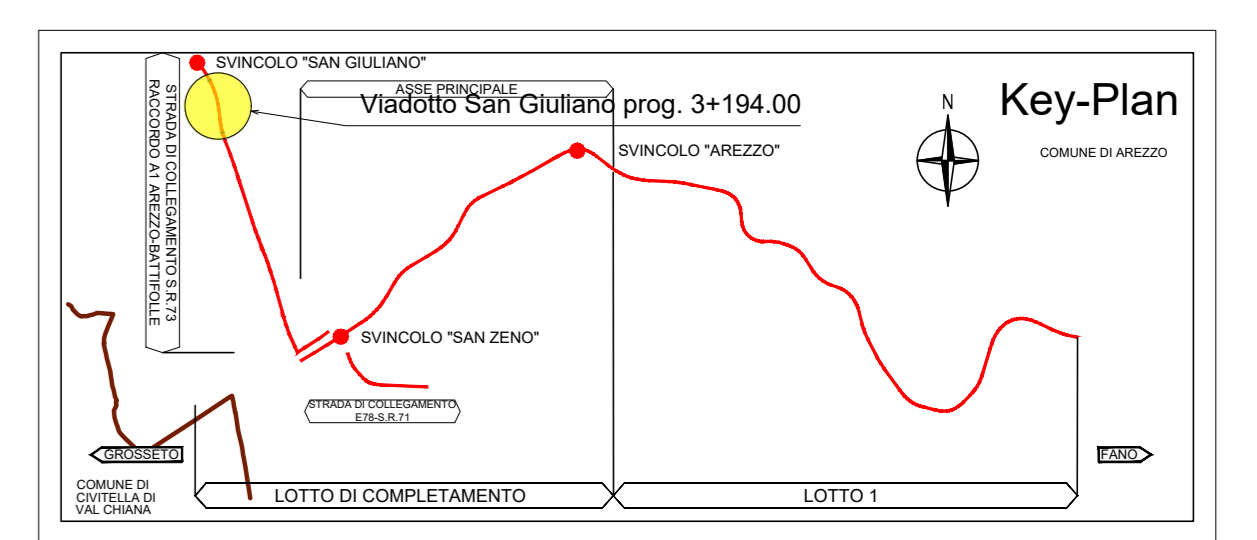

PILE DI SCAVALCO LINEA FERROVIARIA CON TRAVI IN CAP
SCALA 1:100

VISTA LONGITUDINALE AL VIADOTTO



VISTA TRASVERSALE AL VIADOTTO

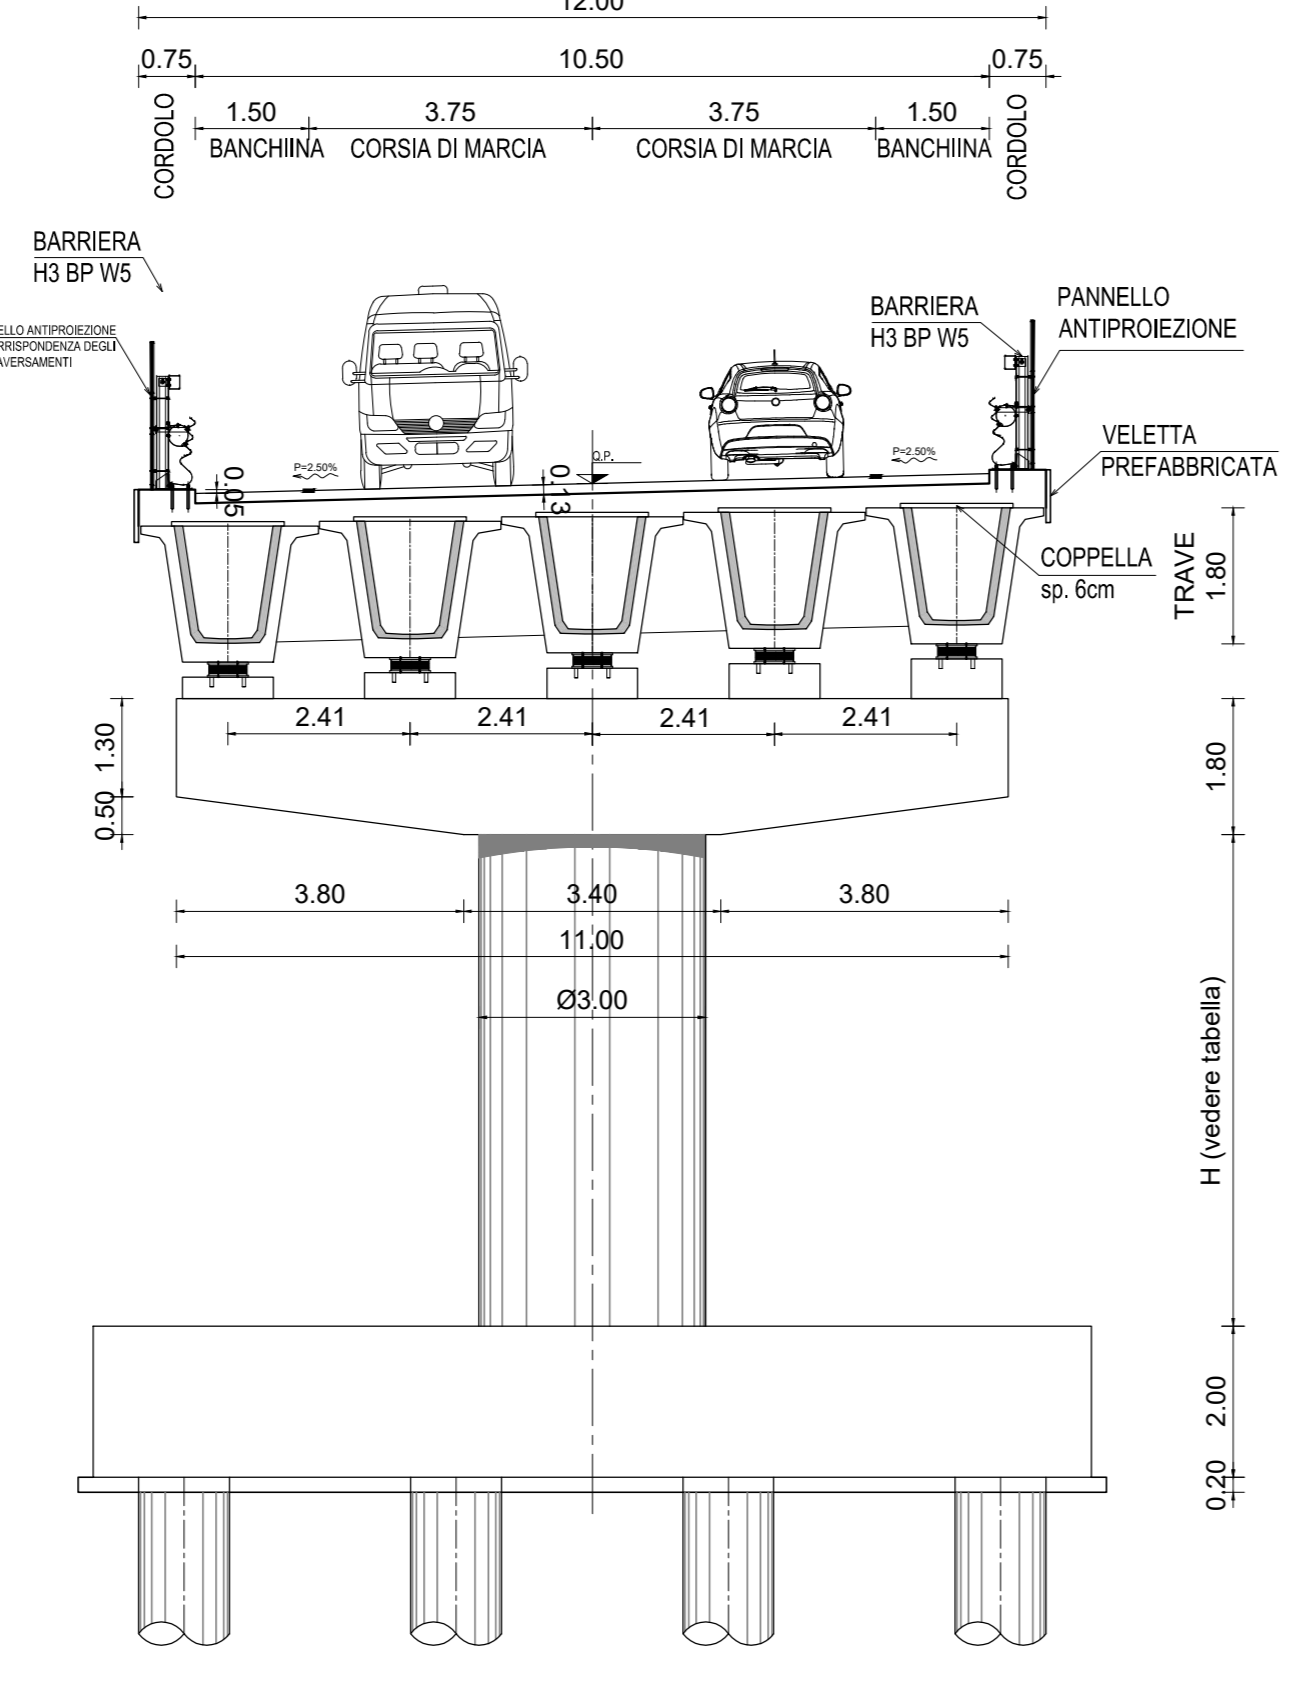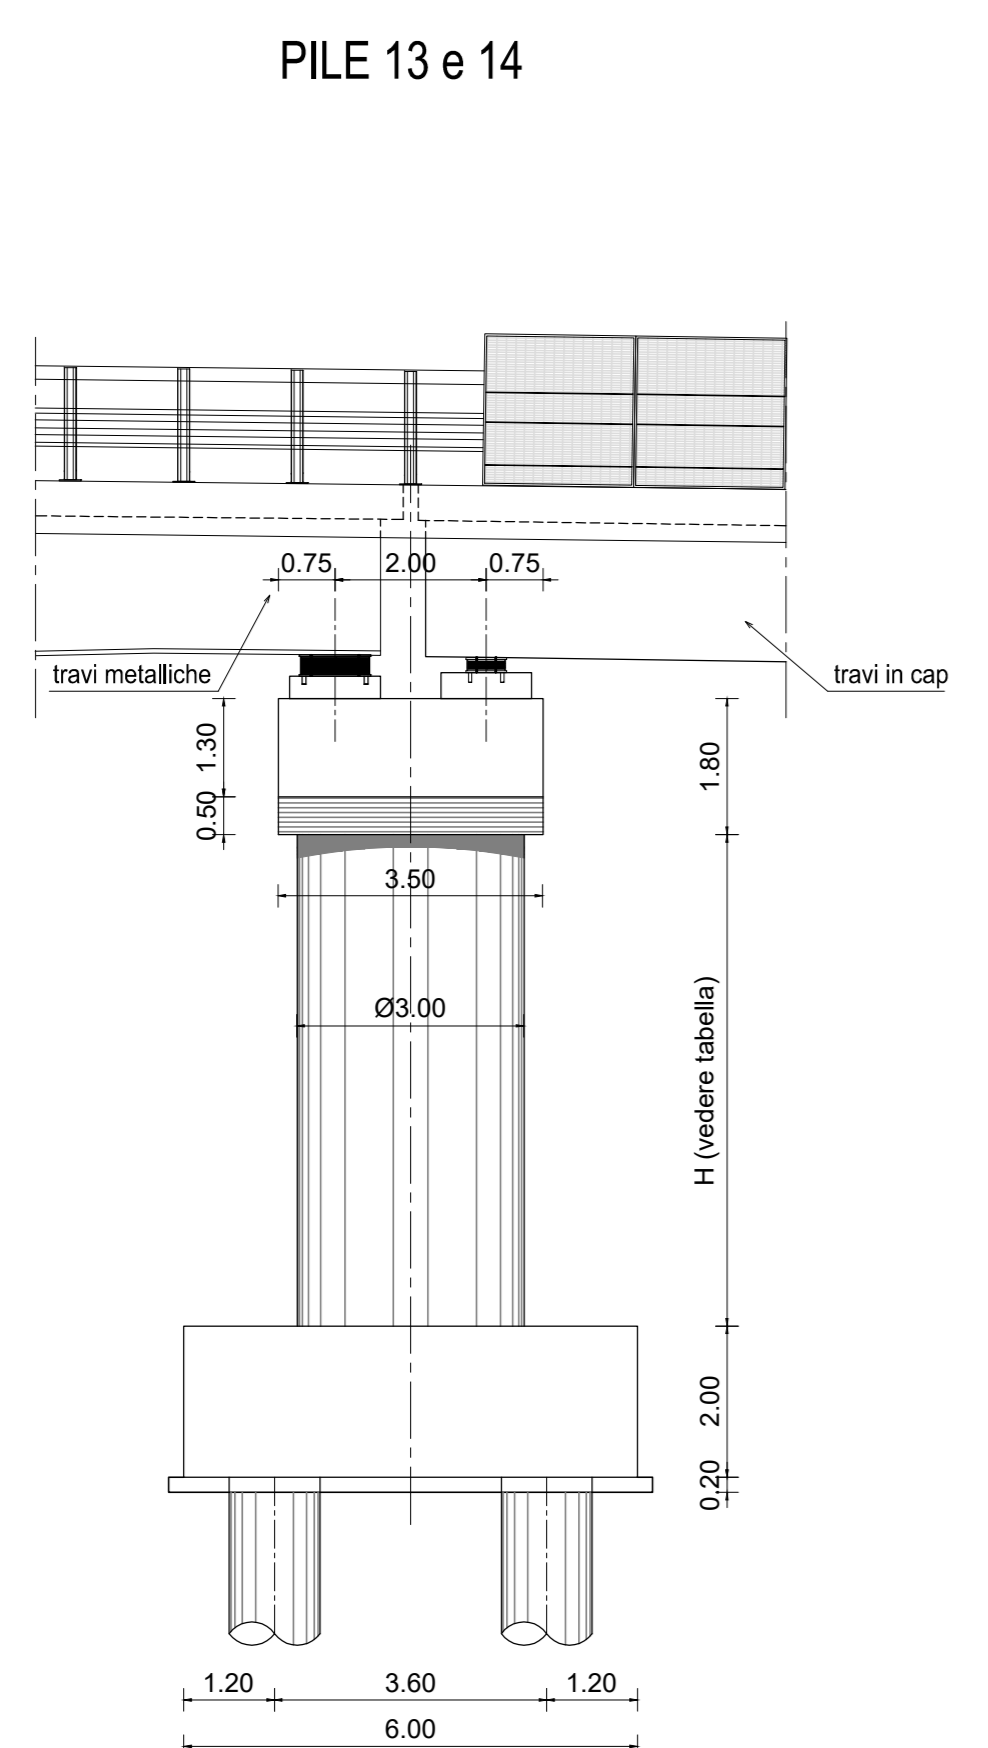

SPALLA SP2
SCALA 1:100

SEZIONE A-A

PROSPETTO FRONTALE

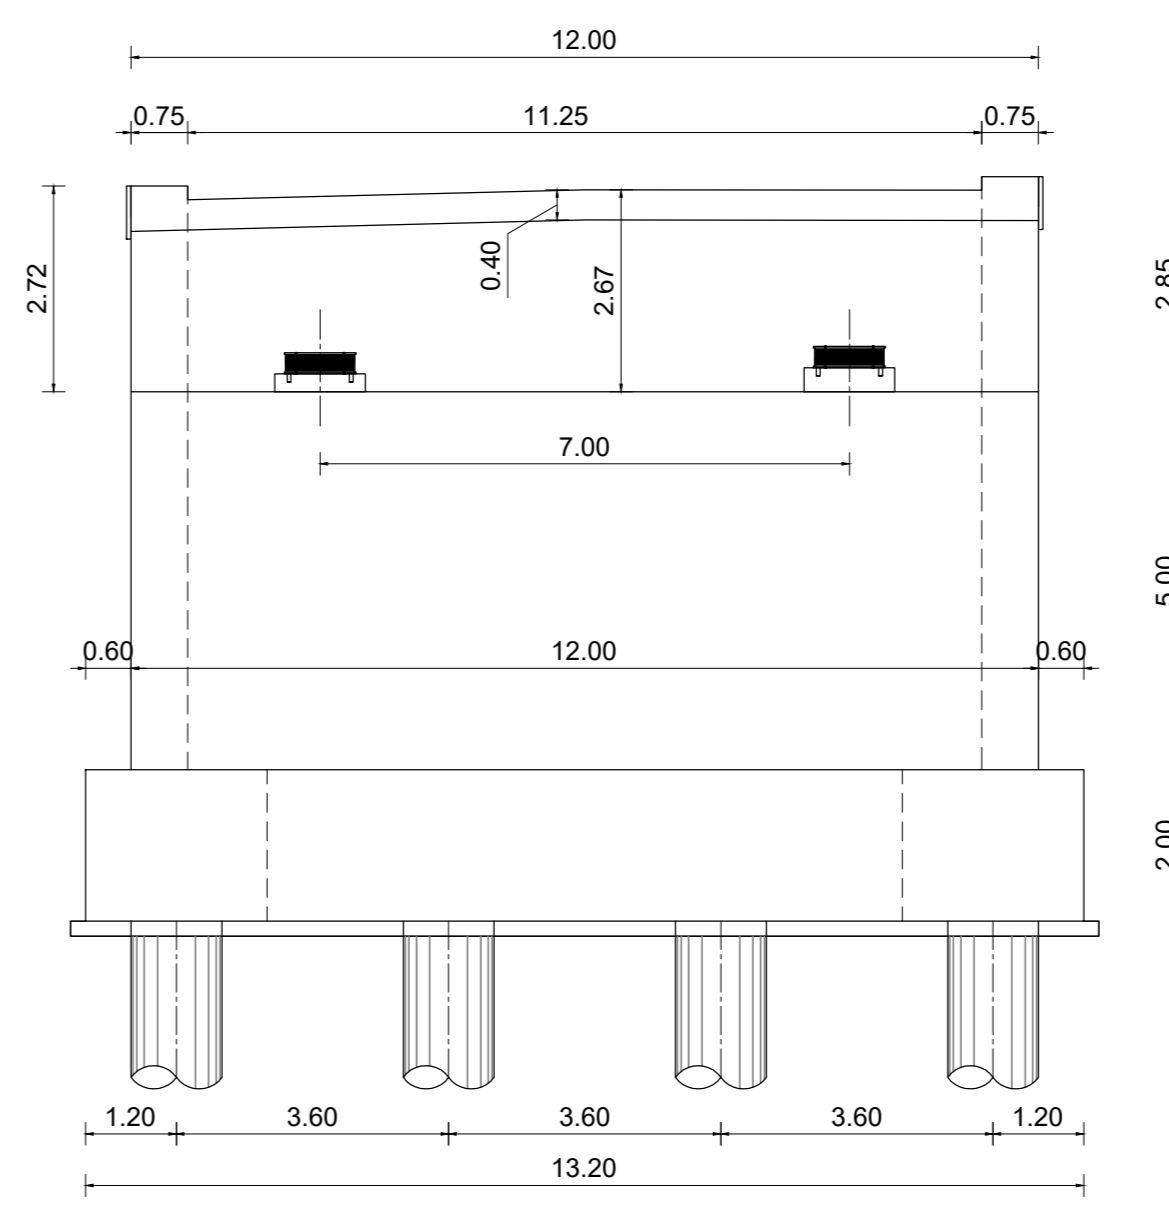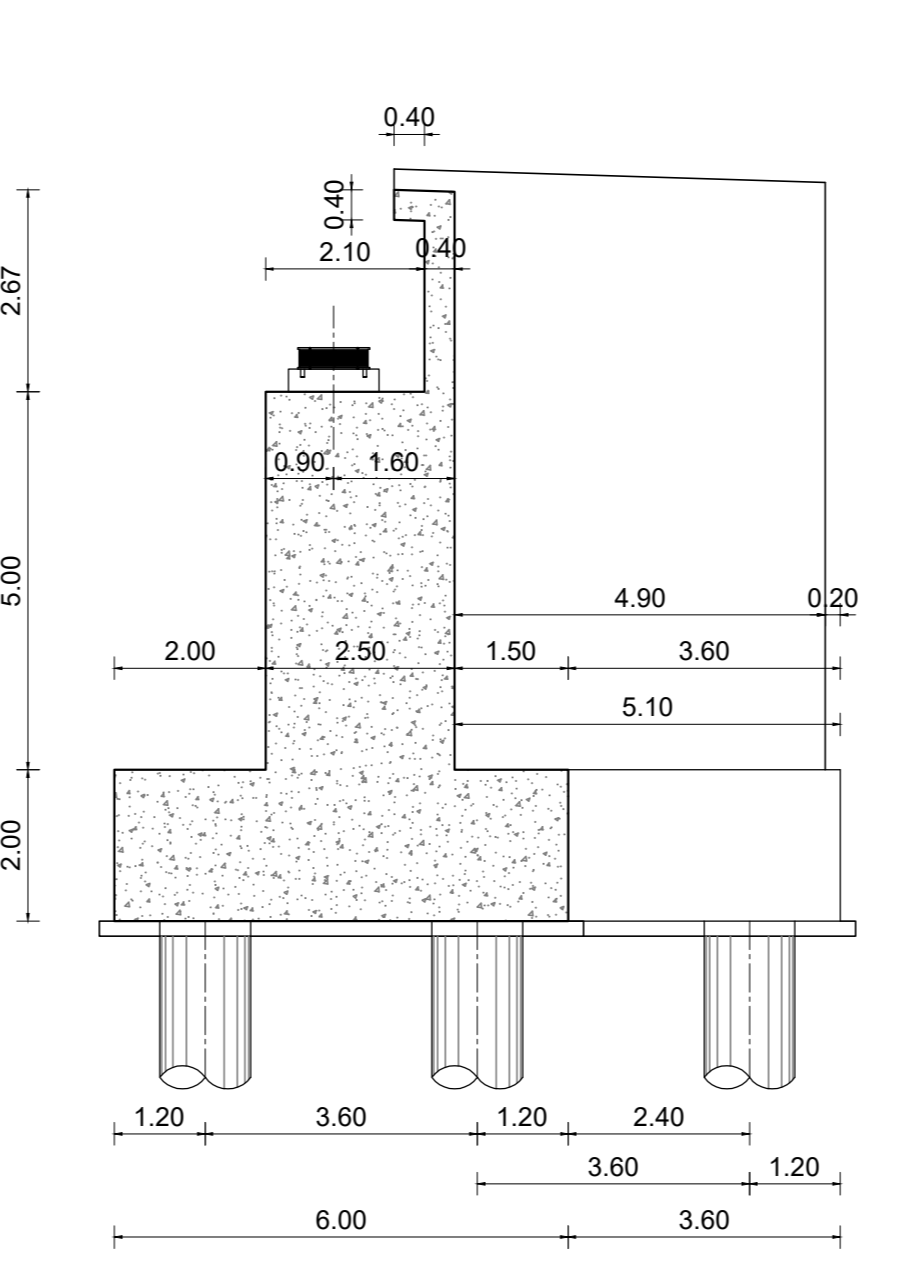

Sanas
GRUPPO FS ITALIANE

Direzione Progettazione e Realizzazione Lavori

E78 GROSSETO - FANO
Tratto Nodo di Arezzo – Selci – Lama (E45) –
Palazzo del Pero – Completamento

PROGETTO DEFINITIVO

FI 509

ANAS - DIREZIONE PROGETTAZIONE E REALIZZAZIONE LAVORI

<p>IL GEOLOGO</p> <p>Dot. Geol. Marco Leonardi Ordine Ingegneri Provincia di Roma n. 435111</p>	<p>I PROGETTISTI SPECIALISTICI</p> <p>Ing. Ambrogio Signorelli Ordine Ingegneri Provincia di Roma n. 435111</p>	<p>PROGETTAZIONE ART.</p> <p>GPI INGEGNERIA GESTIONE PROGETTI INGEGNERIA s.r.l.</p>
<p>COORDINATORE PER LA SICUREZZA IN FASE DI PROGETTAZIONE</p> <p>Arch. Santo Salvatore Vermiglio Ordine Architetti Provincia di Reggio Calabria n. 1270</p>	<p>Ing. Moreno Pavelli Ordine Ingegneri Provincia di Perugia</p>	<p>(Mandatario)</p> <p>cooprogetti</p> <p>engeko</p>
<p>VISTO IN RESP. DEL PROCEDIMENTO</p> <p>Ing. Francesco Piani</p>	<p>Ing. Mirco Caviglioli Ordine Ingegneri Provincia di Palermo</p>	<p>(Mandatario)</p> <p>ANAS</p>
<p>VISTO IN RESP. DEL PROGETTO</p> <p>Arch. Paoletta Maria Calozza</p>	<p>Ing. Giuseppe Rossi Ordine Ingegneri Provincia di Roma n. 20629</p>	<p>IL PROGETTISTA RESPONSABILE DELL'INTEGRAZIONE DELLE SCELTE SPECIALISTICHE (DPR207/10 ART. 15 COMMA 1)</p> <p>Dot. Ing. GIORGIO GUIDUCCI Ordine Ingegneri Provincia di Roma n. 14033</p>

PROGETTO DELL'INFRASTRUTTURA - OPERE D'ARTE MAGGIORI
Strada di collegamento S.R.73 – Raccordo A1 Arezzo – Battifolle
Viadotto San Giuliano
Piante, sezioni e prospetto tav. 2 di 2

CODICE PROGETTO	NOME FILE	REVISIONE	SCALA
PROGETTO	S00V03STR0102_A		
ELAB.	S00V03STR0102		
D			
C			
B			
A	Emissione	Maggio '22	Cassorini
REV.	DESCRIZIONE	DATA	REDATTO VERIFICATO APPROVATO
			Guiducci