PLANIMETRIA DI PROGETTO

SCALA 1:10.000

QUADRO D'UNIONE

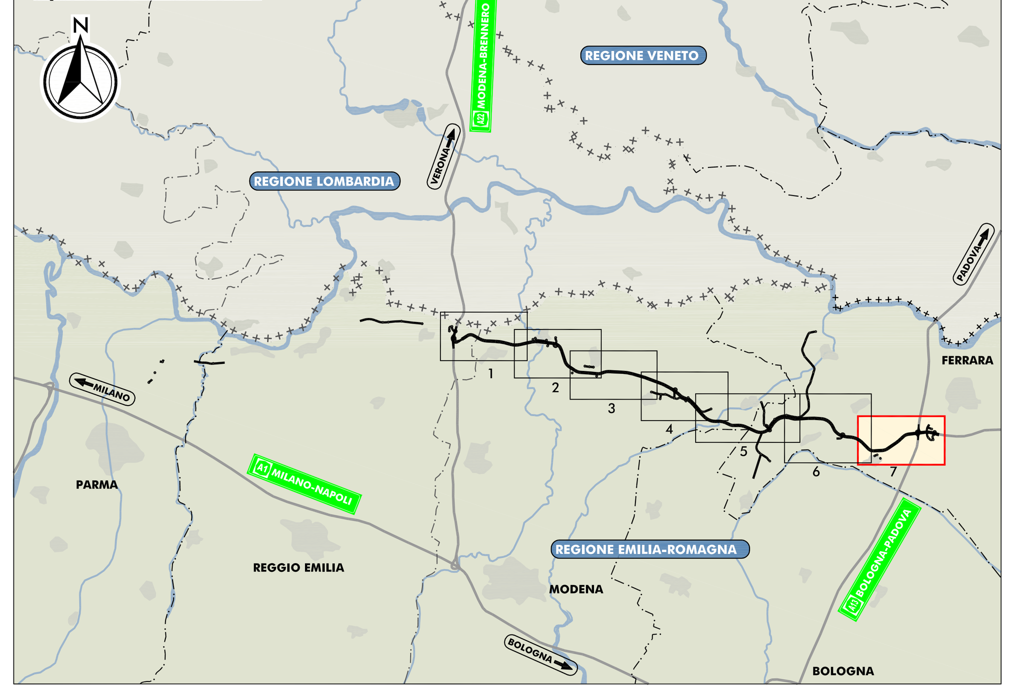

LEGENDA

TERRITORIO
- CONFINI REGIONALI
- CONFINI PROVINCIALI
- CONFINI COMUNALI
- CORSI D'ACQUA E PRESENZE IDROGRAFICHE PRINCIPALI

INFRASTRUTTURE ESISTENTI
- AUTOSTRADE
- FERROVIE
- STRADE STATALI
- STRADE PROVINCIALI

INFRASTRUTTURE DI PROGETTO
- TRACCIATO AUTOSTRADALE DI PROGETTO
- INTERVENTI LOCALI DI COLLEGAMENTO VIARIO AL SISTEMA AUTOSTRADALE
- VIABILITÀ DI ADDUZIONE AL SISTEMA AUTOSTRADALE

AZIENDE ZOOTECNICHE E FRUTTICOLE INTERSECATE
- 038PR002 BOVINI-LATTE 321 — ALLEVAMENTO (fonte IZSLER) (Cod. ASL, tipologia, num. capi)
- CENTRO AZIENDALE ALLEVAMENTO
- N. Az.: 12345 SAU ha: 123,45 — IDENTIFICATIVO AZIENDA ZOOTECNICA O FRUTTICOLA INTERSECATA (fonte SIAR) (Id. SIAR, SAU in ha)
- BOVINI DA LATTE
- BOVINI DA CARNE
- SUINI
- OVICAPRINI
- AVICOLI
- AZIENDA FRUTTICOLA
- FRUTTETI E VIGNETI NEL BUFFER (con orientamento filari)
- FRUTTETI E VIGNETI FUORI BUFFER (con orientamento filari)
- CONFINE AREA DI STUDIO (buffer 0,5 km)

IL CONCEDENTE: Regione Emilia-Romagna

IL CONCESSIONARIO: ARC AUTOSTRADA REGIONALE CISPADANA

AUTOSTRADA REGIONALE CISPADANA

DAL CASELLO DI REGGIOLO-ROLO SULLA A22 AL CASELLO DI FERRARA SUD SULLA A13

CODICE C.U.P. E81B08000060009

PROGETTO DEFINITIVO

STUDIO DI IMPATTO AMBIENTALE

QUADRO DI RIFERIMENTO AMBIENTALE

IMPATTI DEL PROGETTO E INTERVENTI DI MITIGAZIONE E COMPENSAZIONE AGRO-AMBIENTALE

CARTA DI LOCALIZZAZIONE, TIPOLOGIA E DIMENSIONI DELLE AZIENDE ZOOTECNICHE E FRUTTICOLE INTERSECATE

TAV. 7/7

IL PROGETTISTA: Arch. Sergio Beccarelli, Ord. Arch. Prov. PR n. 377

TECNICO COMPETENTE IN ACUSTICA: Prof. Ing. Angelo Farina, Tecnico Competente in Acustica Ambientale DD Regione Emilia-Romagna n. 1394 del 9/11/1998

RESPONSABILE INTEGRAZIONE PRESTAZIONI SPECIALISTICHE: Ing. Emilio Salsi, Albo Ing. Reggio Emilia n° 945

IL CONCESSIONARIO: Autostrada Regionale Cispadana S.p.A. IL PRESIDENTE Graziano Pattuzzi

REV.	DATA	DESCRIZIONE	REDAZIONE	CONTROLLO	APPROVAZIONE
G					
F					
E					
D					
C					
B					
A	17.04.2012	EMISSIONE	CANALI	BECCARELLI	SALSI

IDENTIFICAZIONE ELABORATO

NUM. PROGR.	FASE	LOTTO	GRUPPO	CODICE OPERA WBS	TRATTO OPERA	AMBITO	TIPO ELABORATO	PROGRESSIVO	REV.
6304	PD	0	000	00000	0	IA	CU	17	A

DATA: MAGGIO 2012

SCALA: 1:10.000

IL PRESENTE DOCUMENTO NON POTRA' ESSERE COPIATO, RIPRODOTTO O ALTRIMENTI PUBBLICATO, IN TUTTO O IN PARTE, SENZA IL CONSENSO SCRITTO DEL CONCEDENTE. OGNI UTILIZZO NON AUTORIZZATO SARA' PERSEGUITO A NORMA DI LEGGE
THIS DOCUMENT MAY NOT BE COPIED, REPRODUCED OR PUBLISHED, EITHER IN PART OR IN ITS ENTIRETY, WITHOUT THE WRITTEN PERMISSION OF ARCCOS CONSORTIUM. UNAUTHORIZED USE WILL BE PROSECUTE BY LAW.