




STR 02 STR 03 STR 07

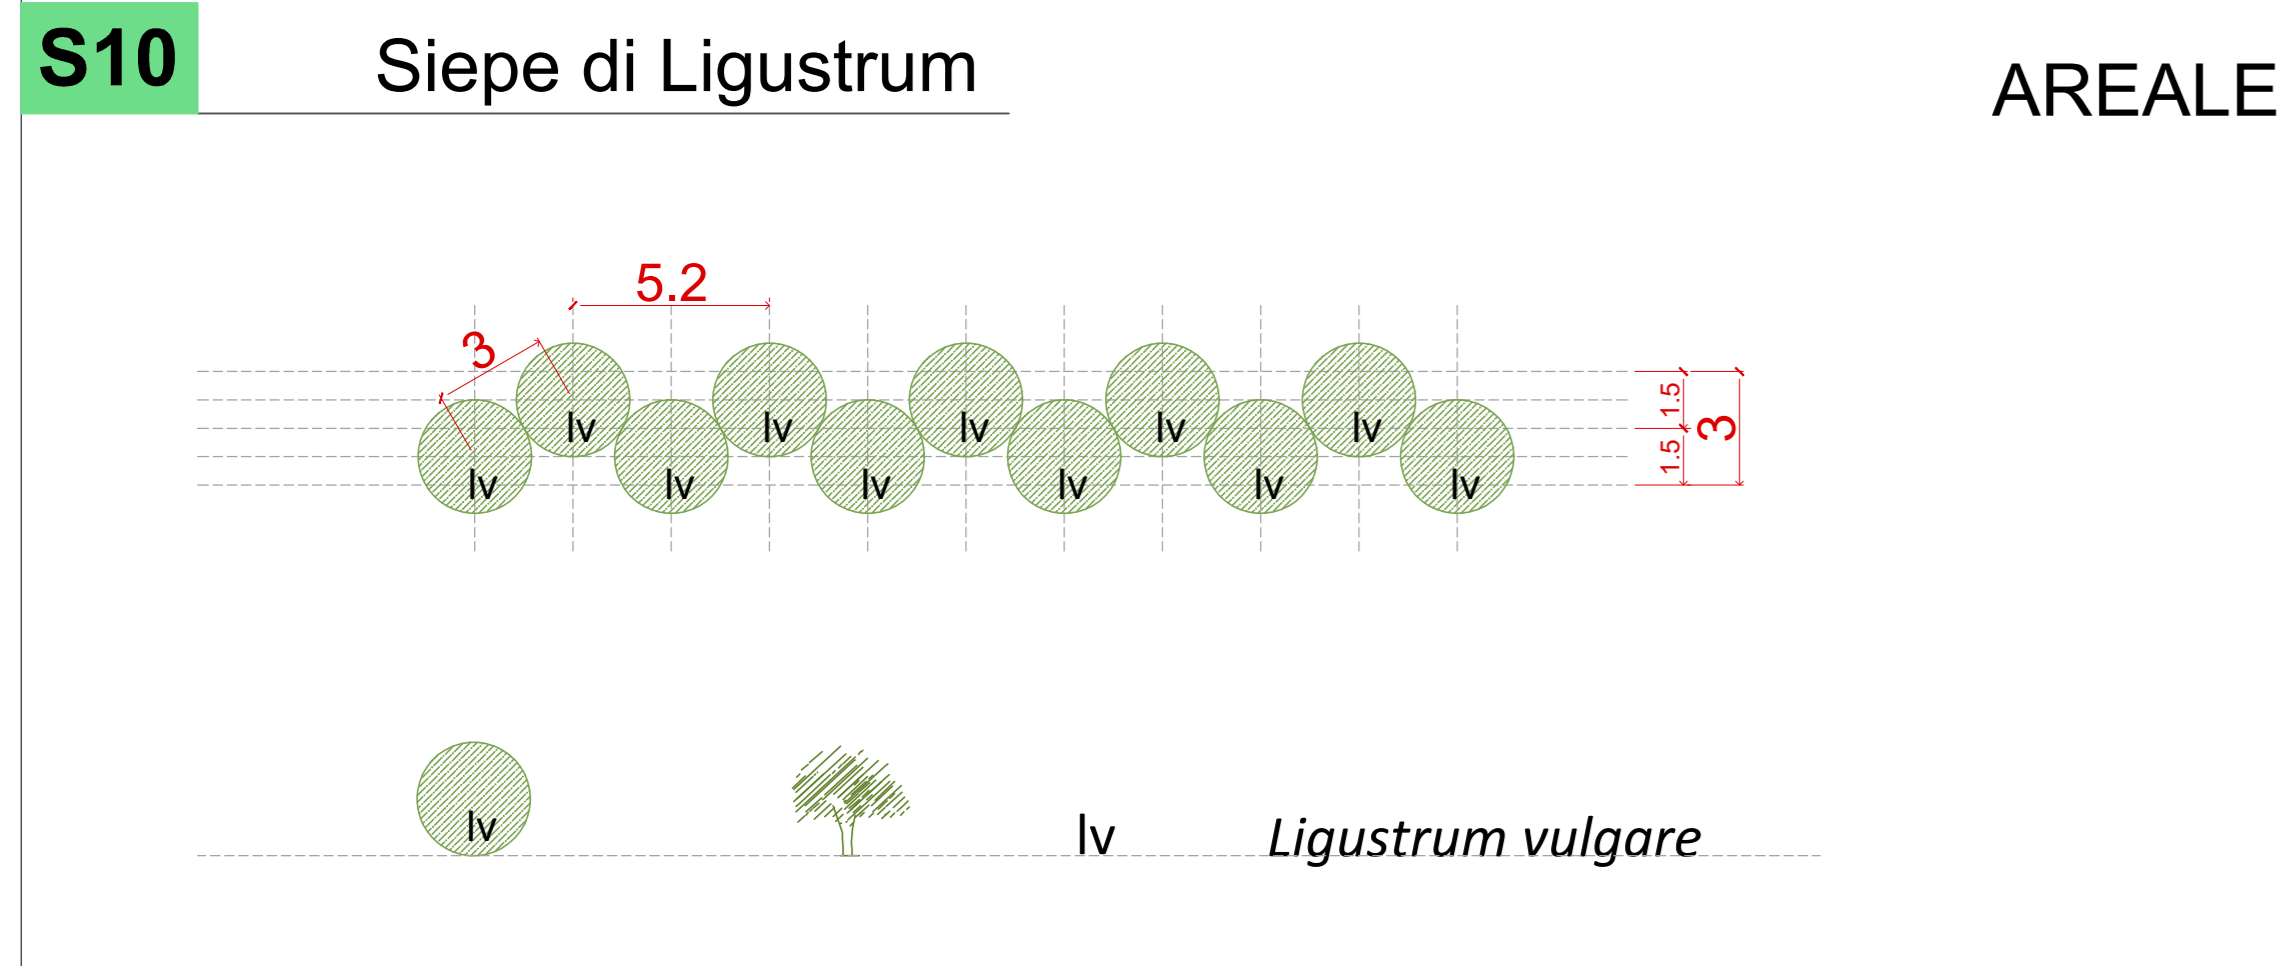


STR 02 STR 03 STR 07

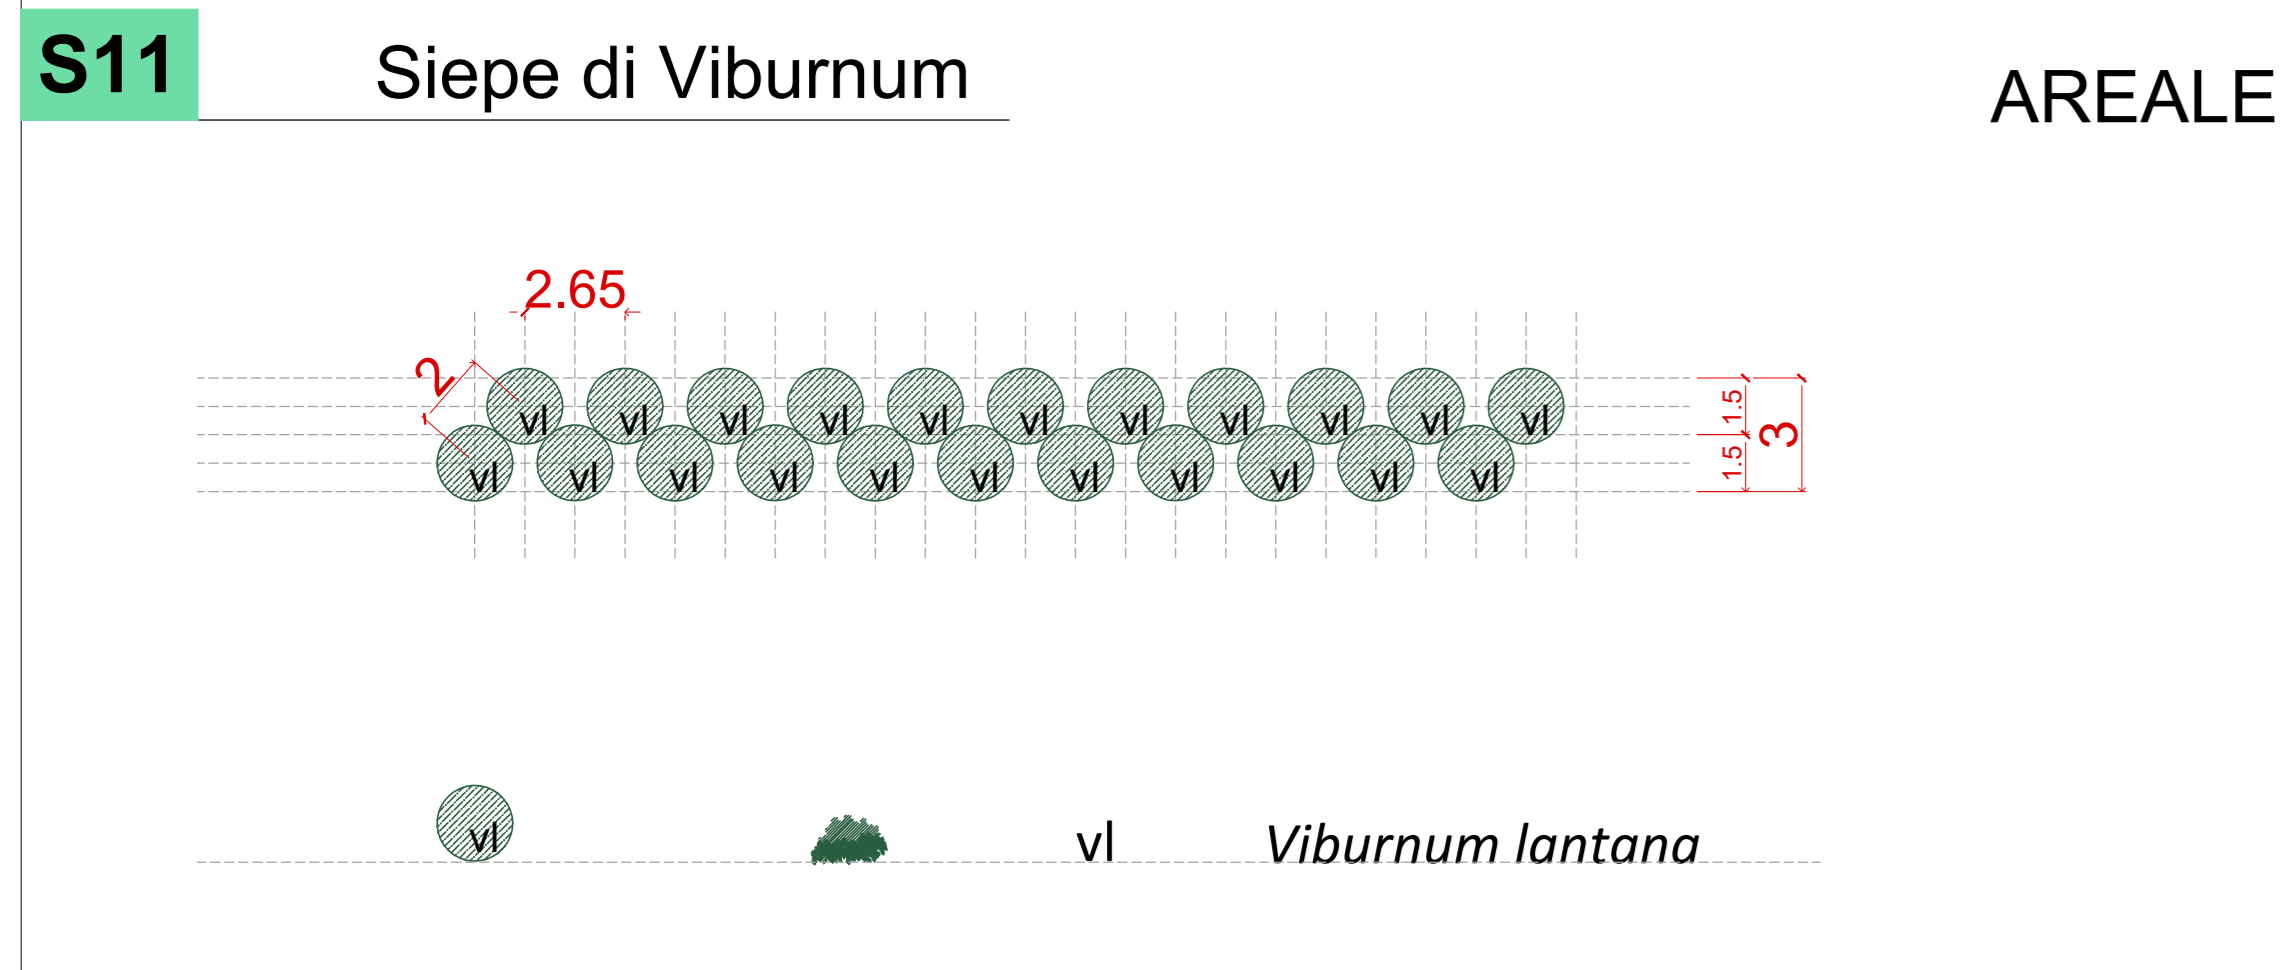


STR 02

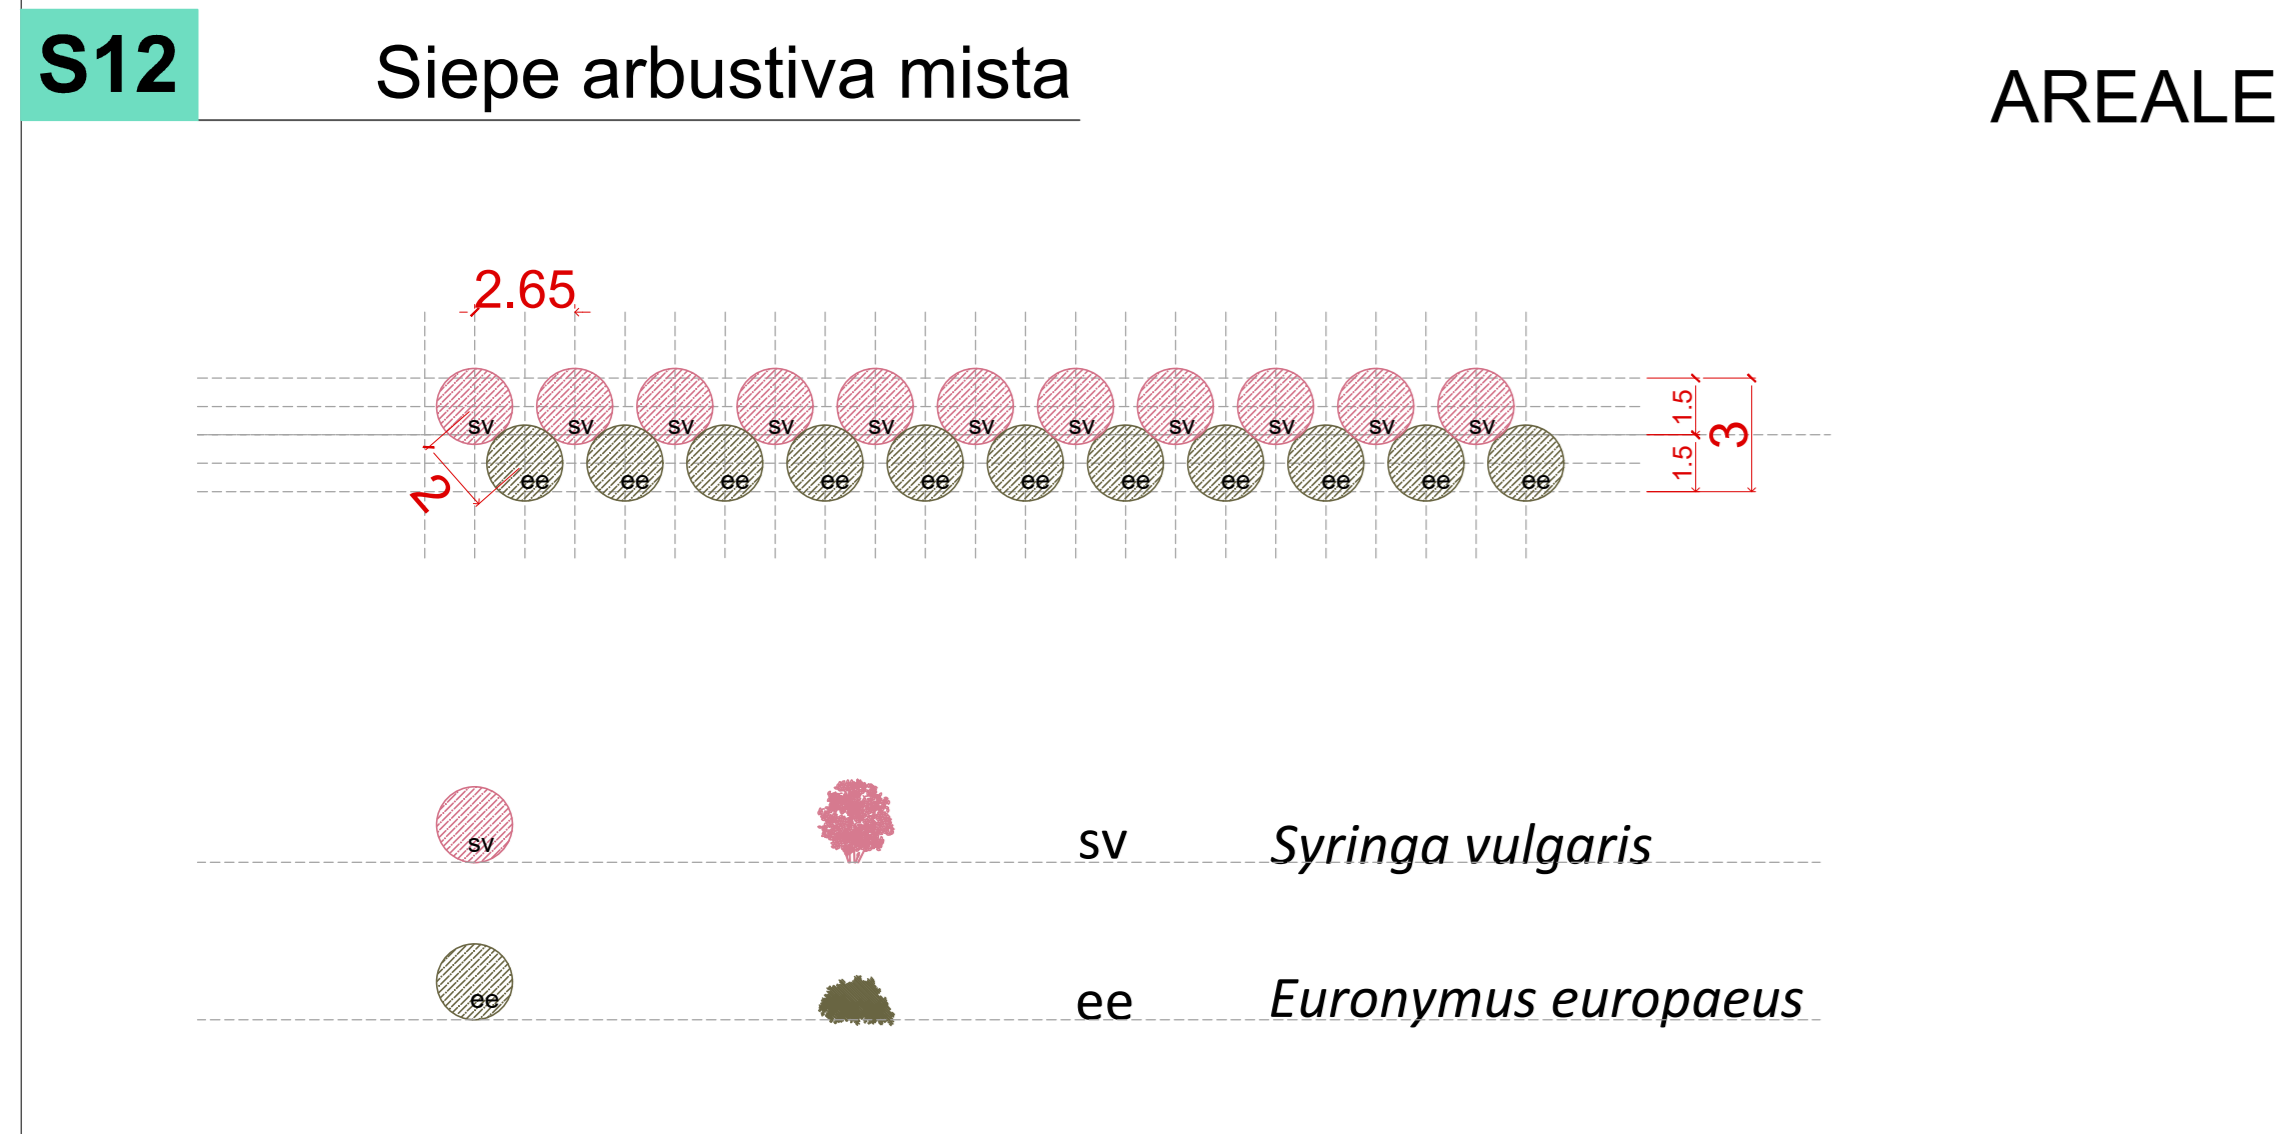


STR 02

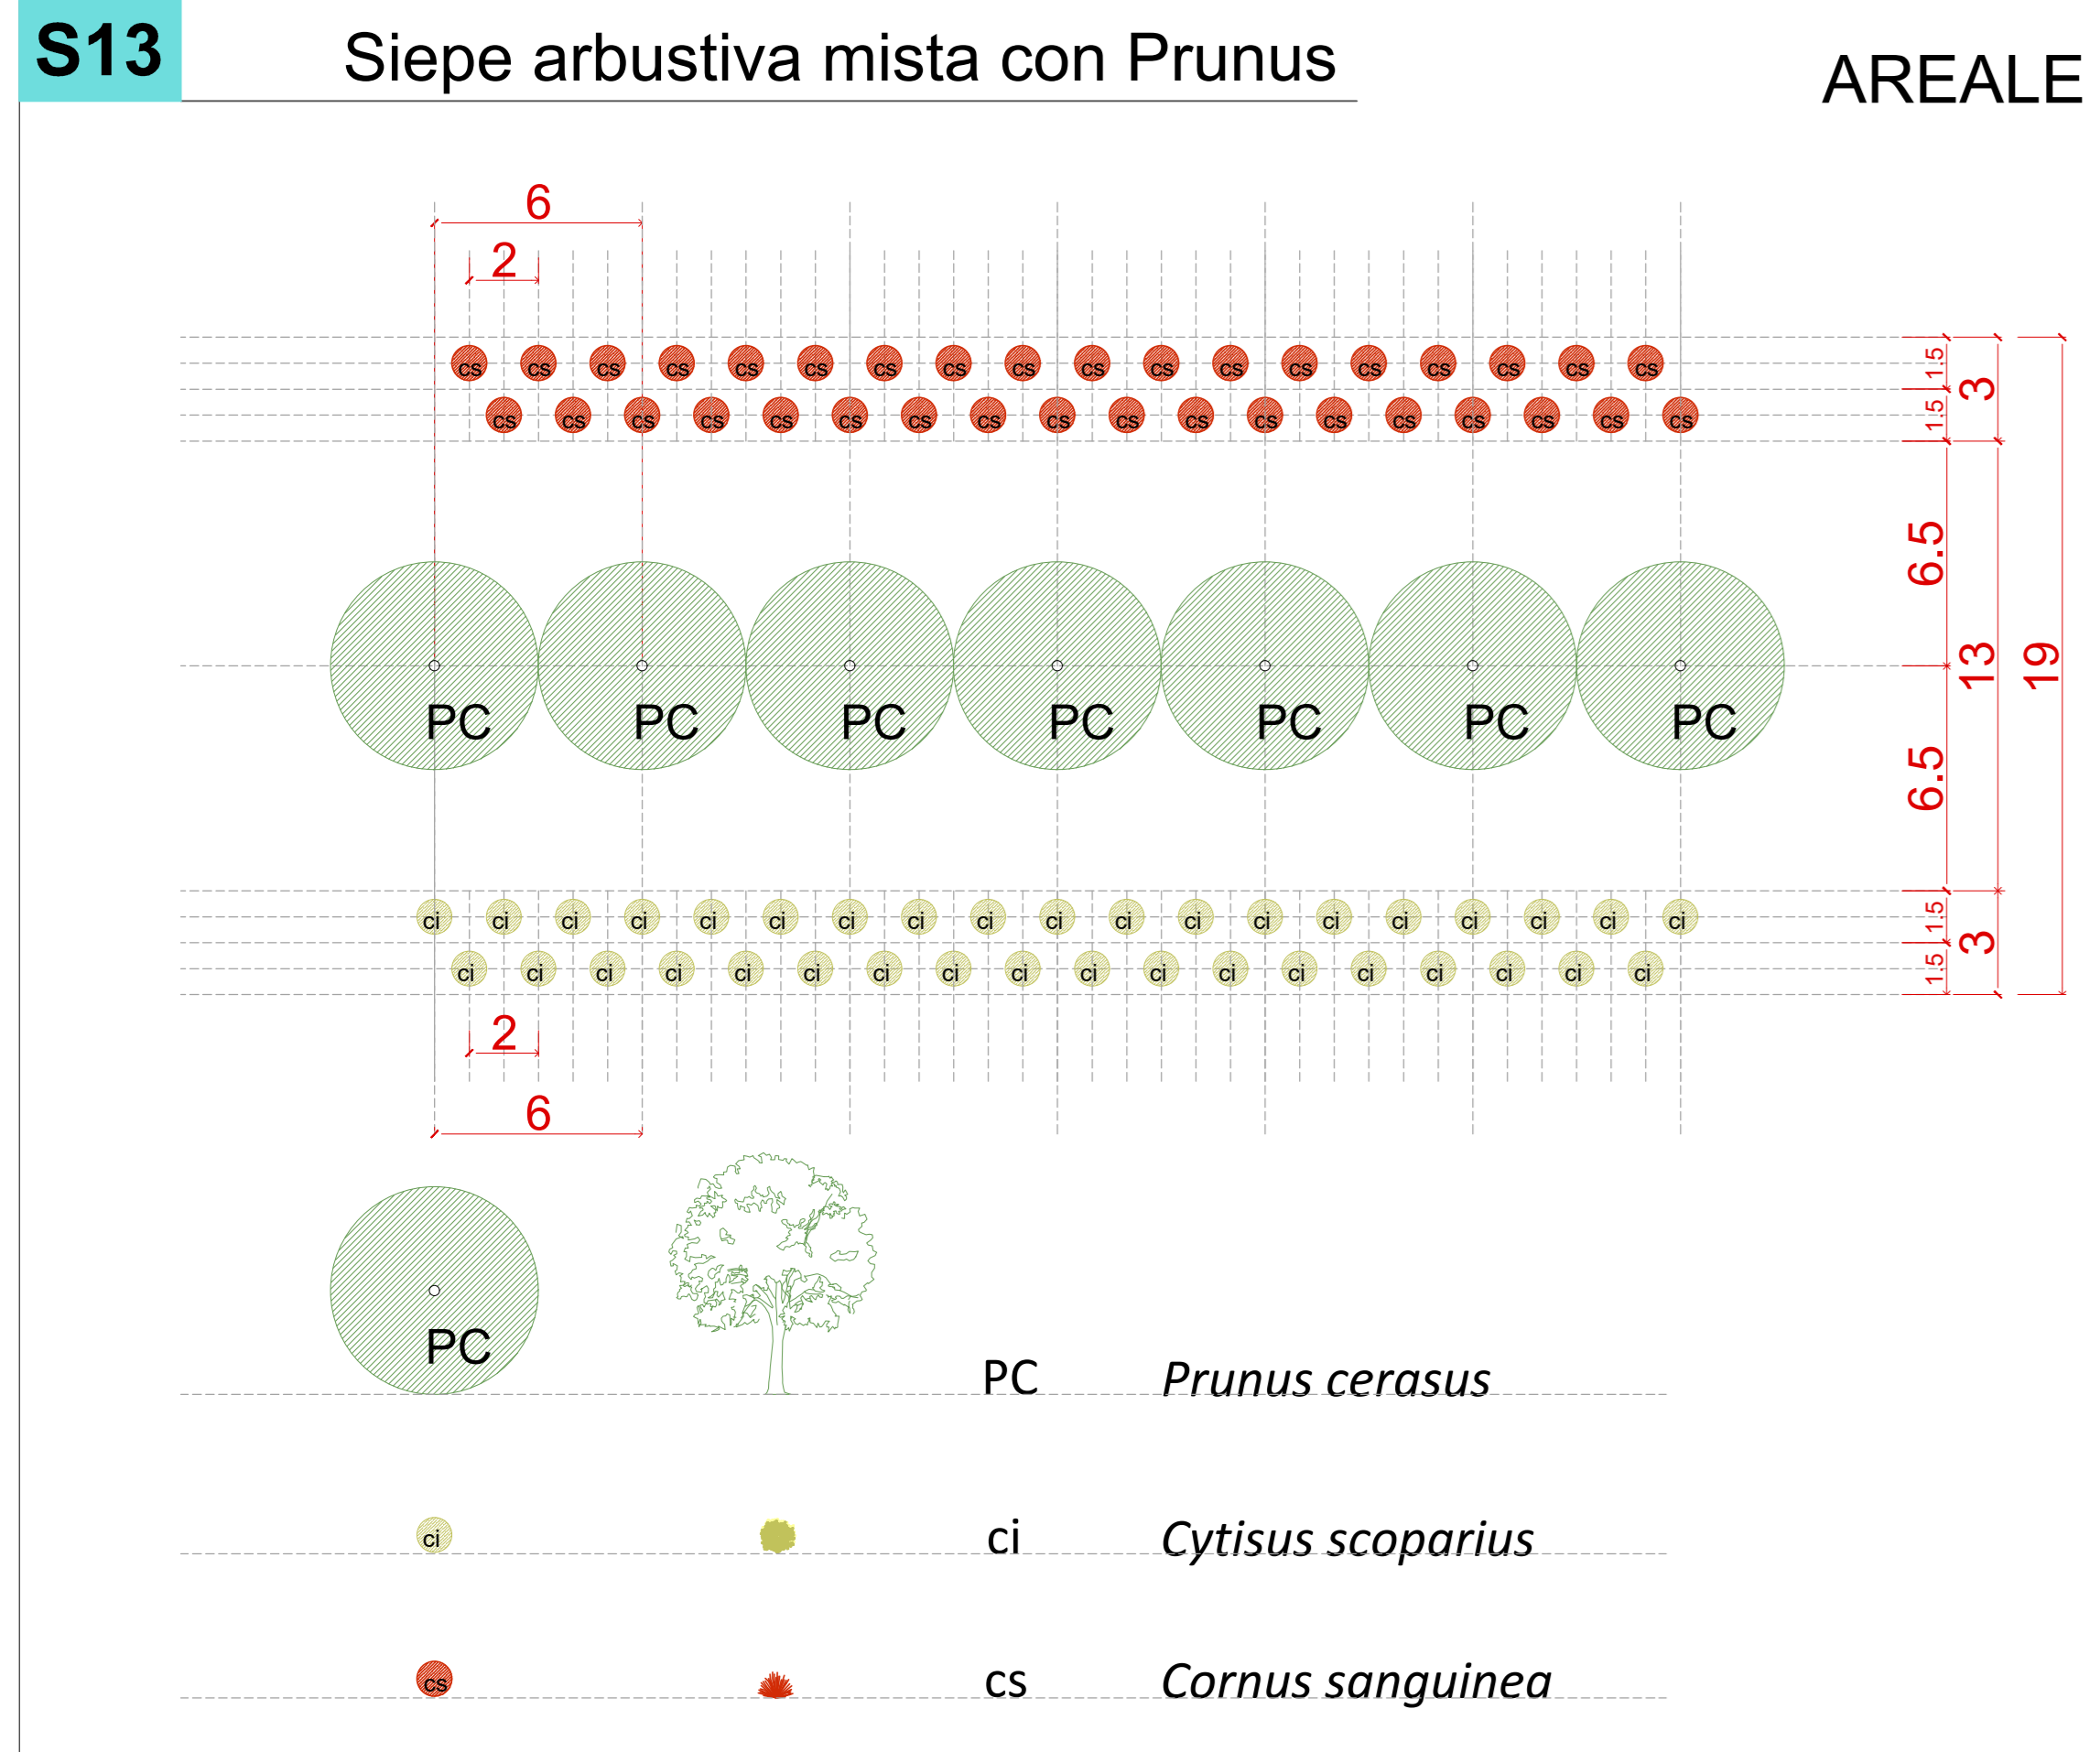

STR 02

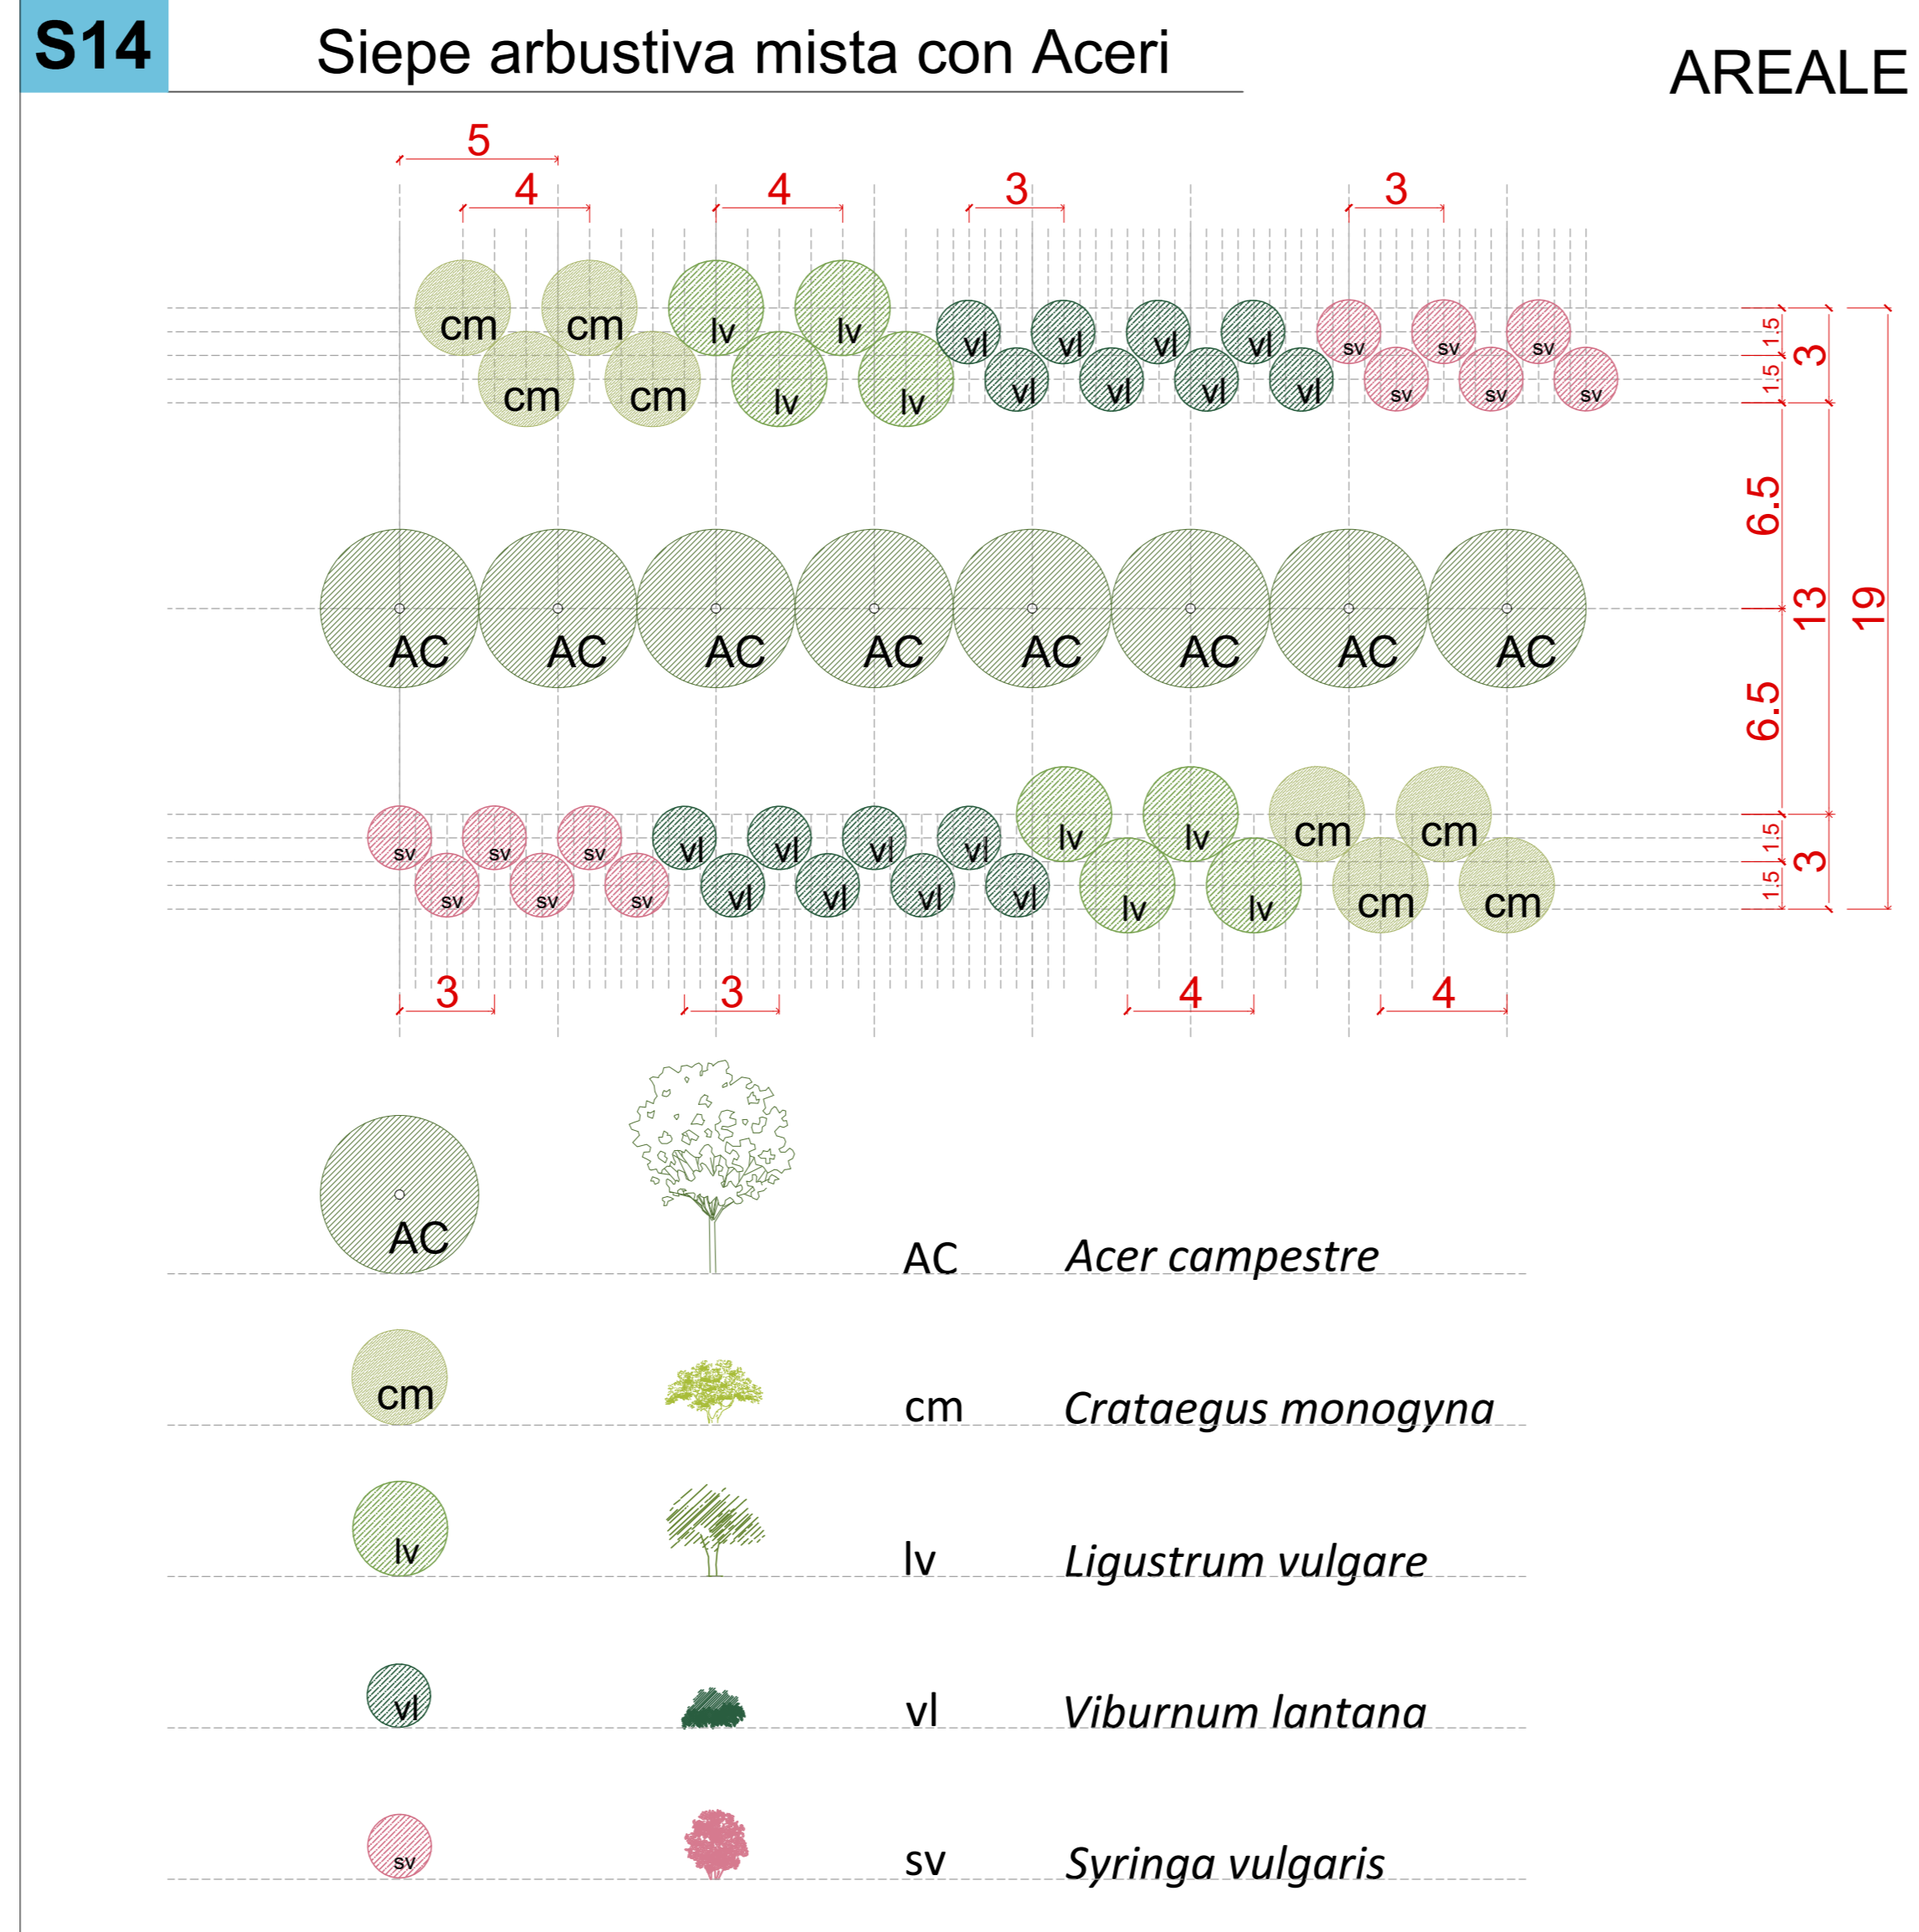

STR 02 STR 07

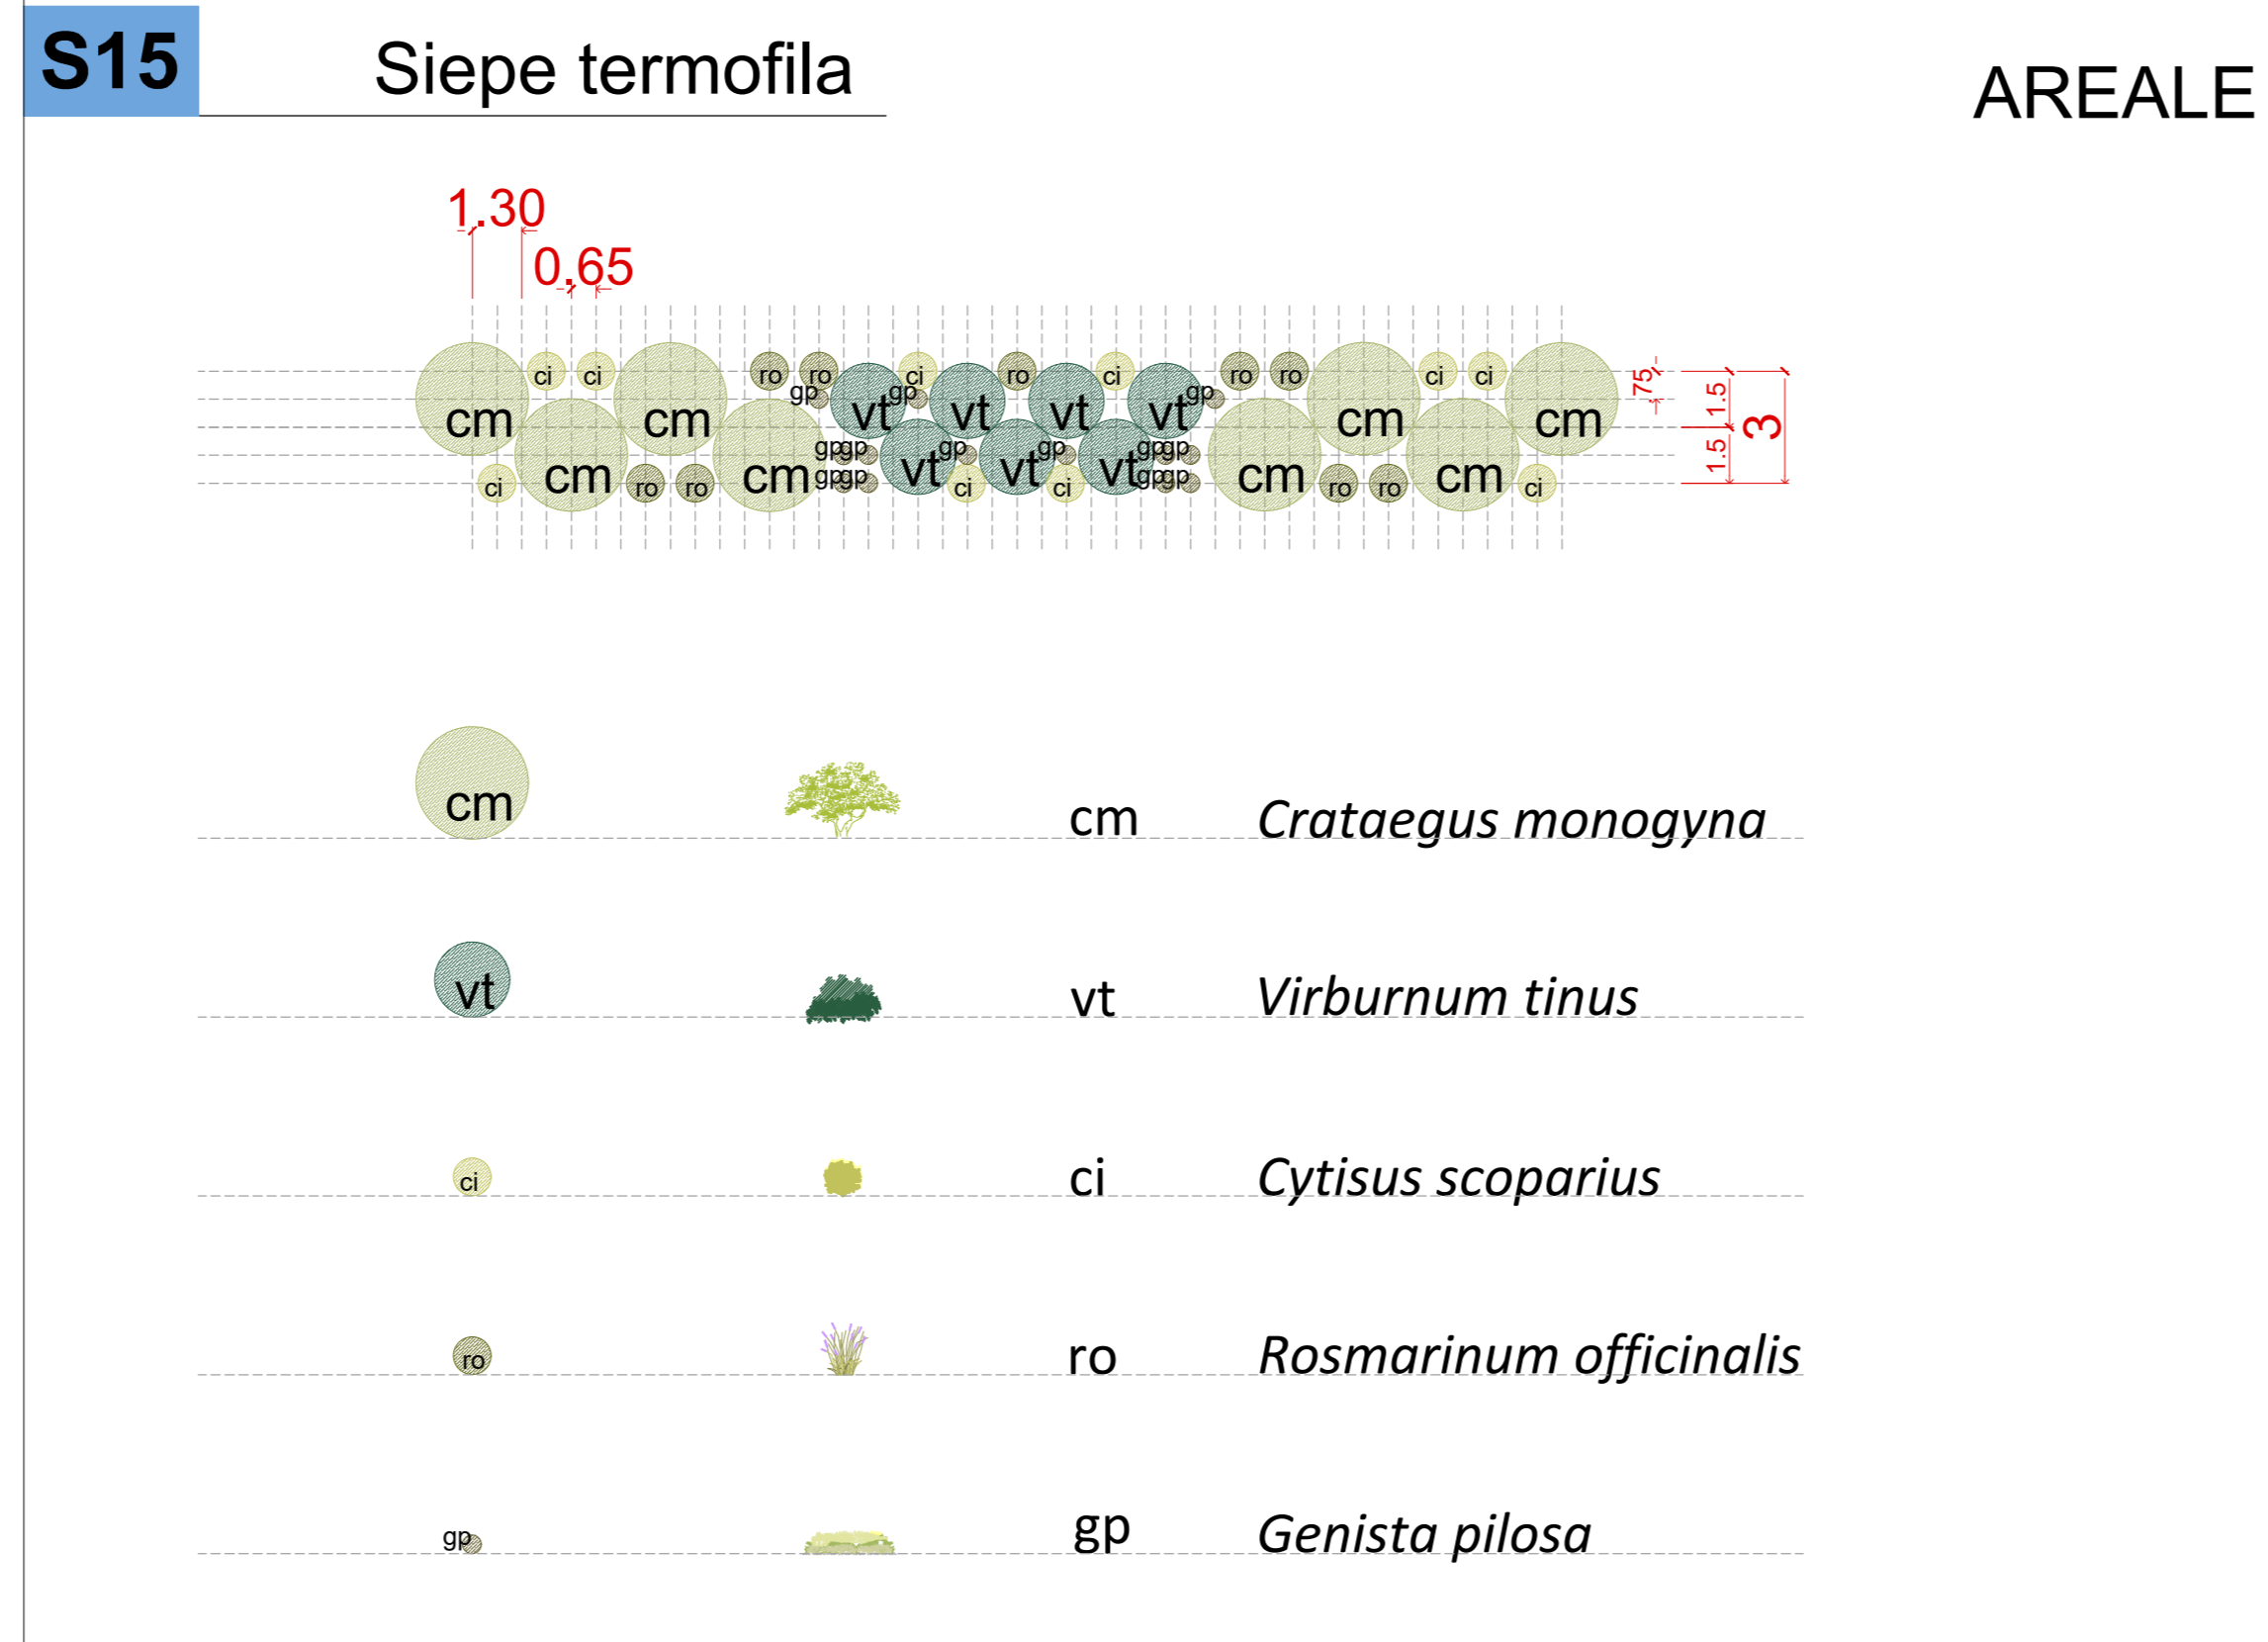

ABACO VEGETAZIONE			
ID	SPECIE	SESTO IMPIANTO	SIMBOLO
AC	Acer campestre	5	
AG	Alnus glutinosa	7	
CS	Cercis siliquastrum	7	
CU	Cupressus sempervirens	5	
FO	Fraxinus ornus	7	
OC	Ostrya carpinifolia	7	
PA	Prunus avium	8	
PC	Prunus cerasus	6	
PM	Prunus mahaleb	5	
PN	Populus nigra	8	
QP	Quercus petraea	8	
QU	Quercus pubescens	7	
SA	Salix alba	6	
ci	Cytisus scoparius	1	
cm	Crataegus monogyna	3	
cs	Cornus sanguinea	1	
cv	Cotoneaster vulgaris	1	
ee	Euonymus europaeus	2	
fa	Frangula alnus	2	
gp	Genista pilosa	0.5	
lv	Ligustrum vulgare	3	
ro	Rosmarinum officinalis	1	
sn	Sambucus nigra	3	
sv	Syringa vulgaris	2	
vl	Viburnum lantana	2	
vt	Viburnum tinus	2	

**Sanas**  
GRUPPO FS ITALIANE

Direzione Progettazione e Realizzazione Lavori

**E78 GROSSETO - FANO**  
Tratto Nodo di Arezzo – Selci – Lama (E45) –  
Palazzo del Pero – Completamento

**PROGETTO DEFINITIVO** FI 509

ANAS - DIREZIONE PROGETTAZIONE E REALIZZAZIONE LAVORI

IL GEOLOGO Dott. Geol. Marco Leonardi Ordine dei geologi della Regione Lazio n. 1341 COORDINATORE PER LA SICUREZZA IN FASE DI PROGETTAZIONE Arch. Santo Salvatore Vermiglio Ordine Architetti Provincia di Reggio Calabria n. 1270 VISTO IL RESP. DEL PROCEDIMENTO Ing. Francesco Pisanì	I PROGETTISTI SPECIALISTICI Ing. Ambrogio Signorelli Ordine Ingegneri Provincia di Roma n. 31512 Ing. Massimo Panfili Ordine Ingegneri Provincia di Roma n. 20629 Ing. Maurizio Biondi Ordine Ingegneri Provincia di Pordenone al n. 790A Ing. Giuseppe Resta Ordine ingegneri Provincia di Roma n. 20629	PROGETTAZIONE ATI (Mandatario) <b>GPI INGEGNERIA</b> GESTIONE PROGETTI INGEGNERIA s.r.l. (Mandatario) Ing. Massimo Panfili Ordine Ingegneri Provincia di Roma n. 20629 (Mandatario) Ing. Maurizio Biondi Ordine Ingegneri Provincia di Pordenone al n. 790A (Mandatario) Dott. Ing. GIORGIO GUIDUCCI Ordine Ingegneri Provincia di Roma n. 14035
---	---	---

PROGETTO DELL'INFRASTRUTTURA – MITIGAZIONE AMBIENTALE  
Particolari

Sesti d'impianto – Tav. 2/3

CODICE PROGETTO	PROGETTO	LV.PROG. ANNO	NOME FILE	REVISIONE	SCALA
DPFI509D		22	TQ0AM07AMBDC02_B	B	1:200

D					
C					
B	Rev. o seguito istruttoria Prot. U. 0463887. 05-07-2022	Sett. '22	Uccellani	Panfili	Guiducci
A	Emisione	Maggio '22	Uccellani	Panfili	Guiducci
REV.	DESCRIZIONE	DATA	REDATTO	VERIFICATO	APPROVATO