
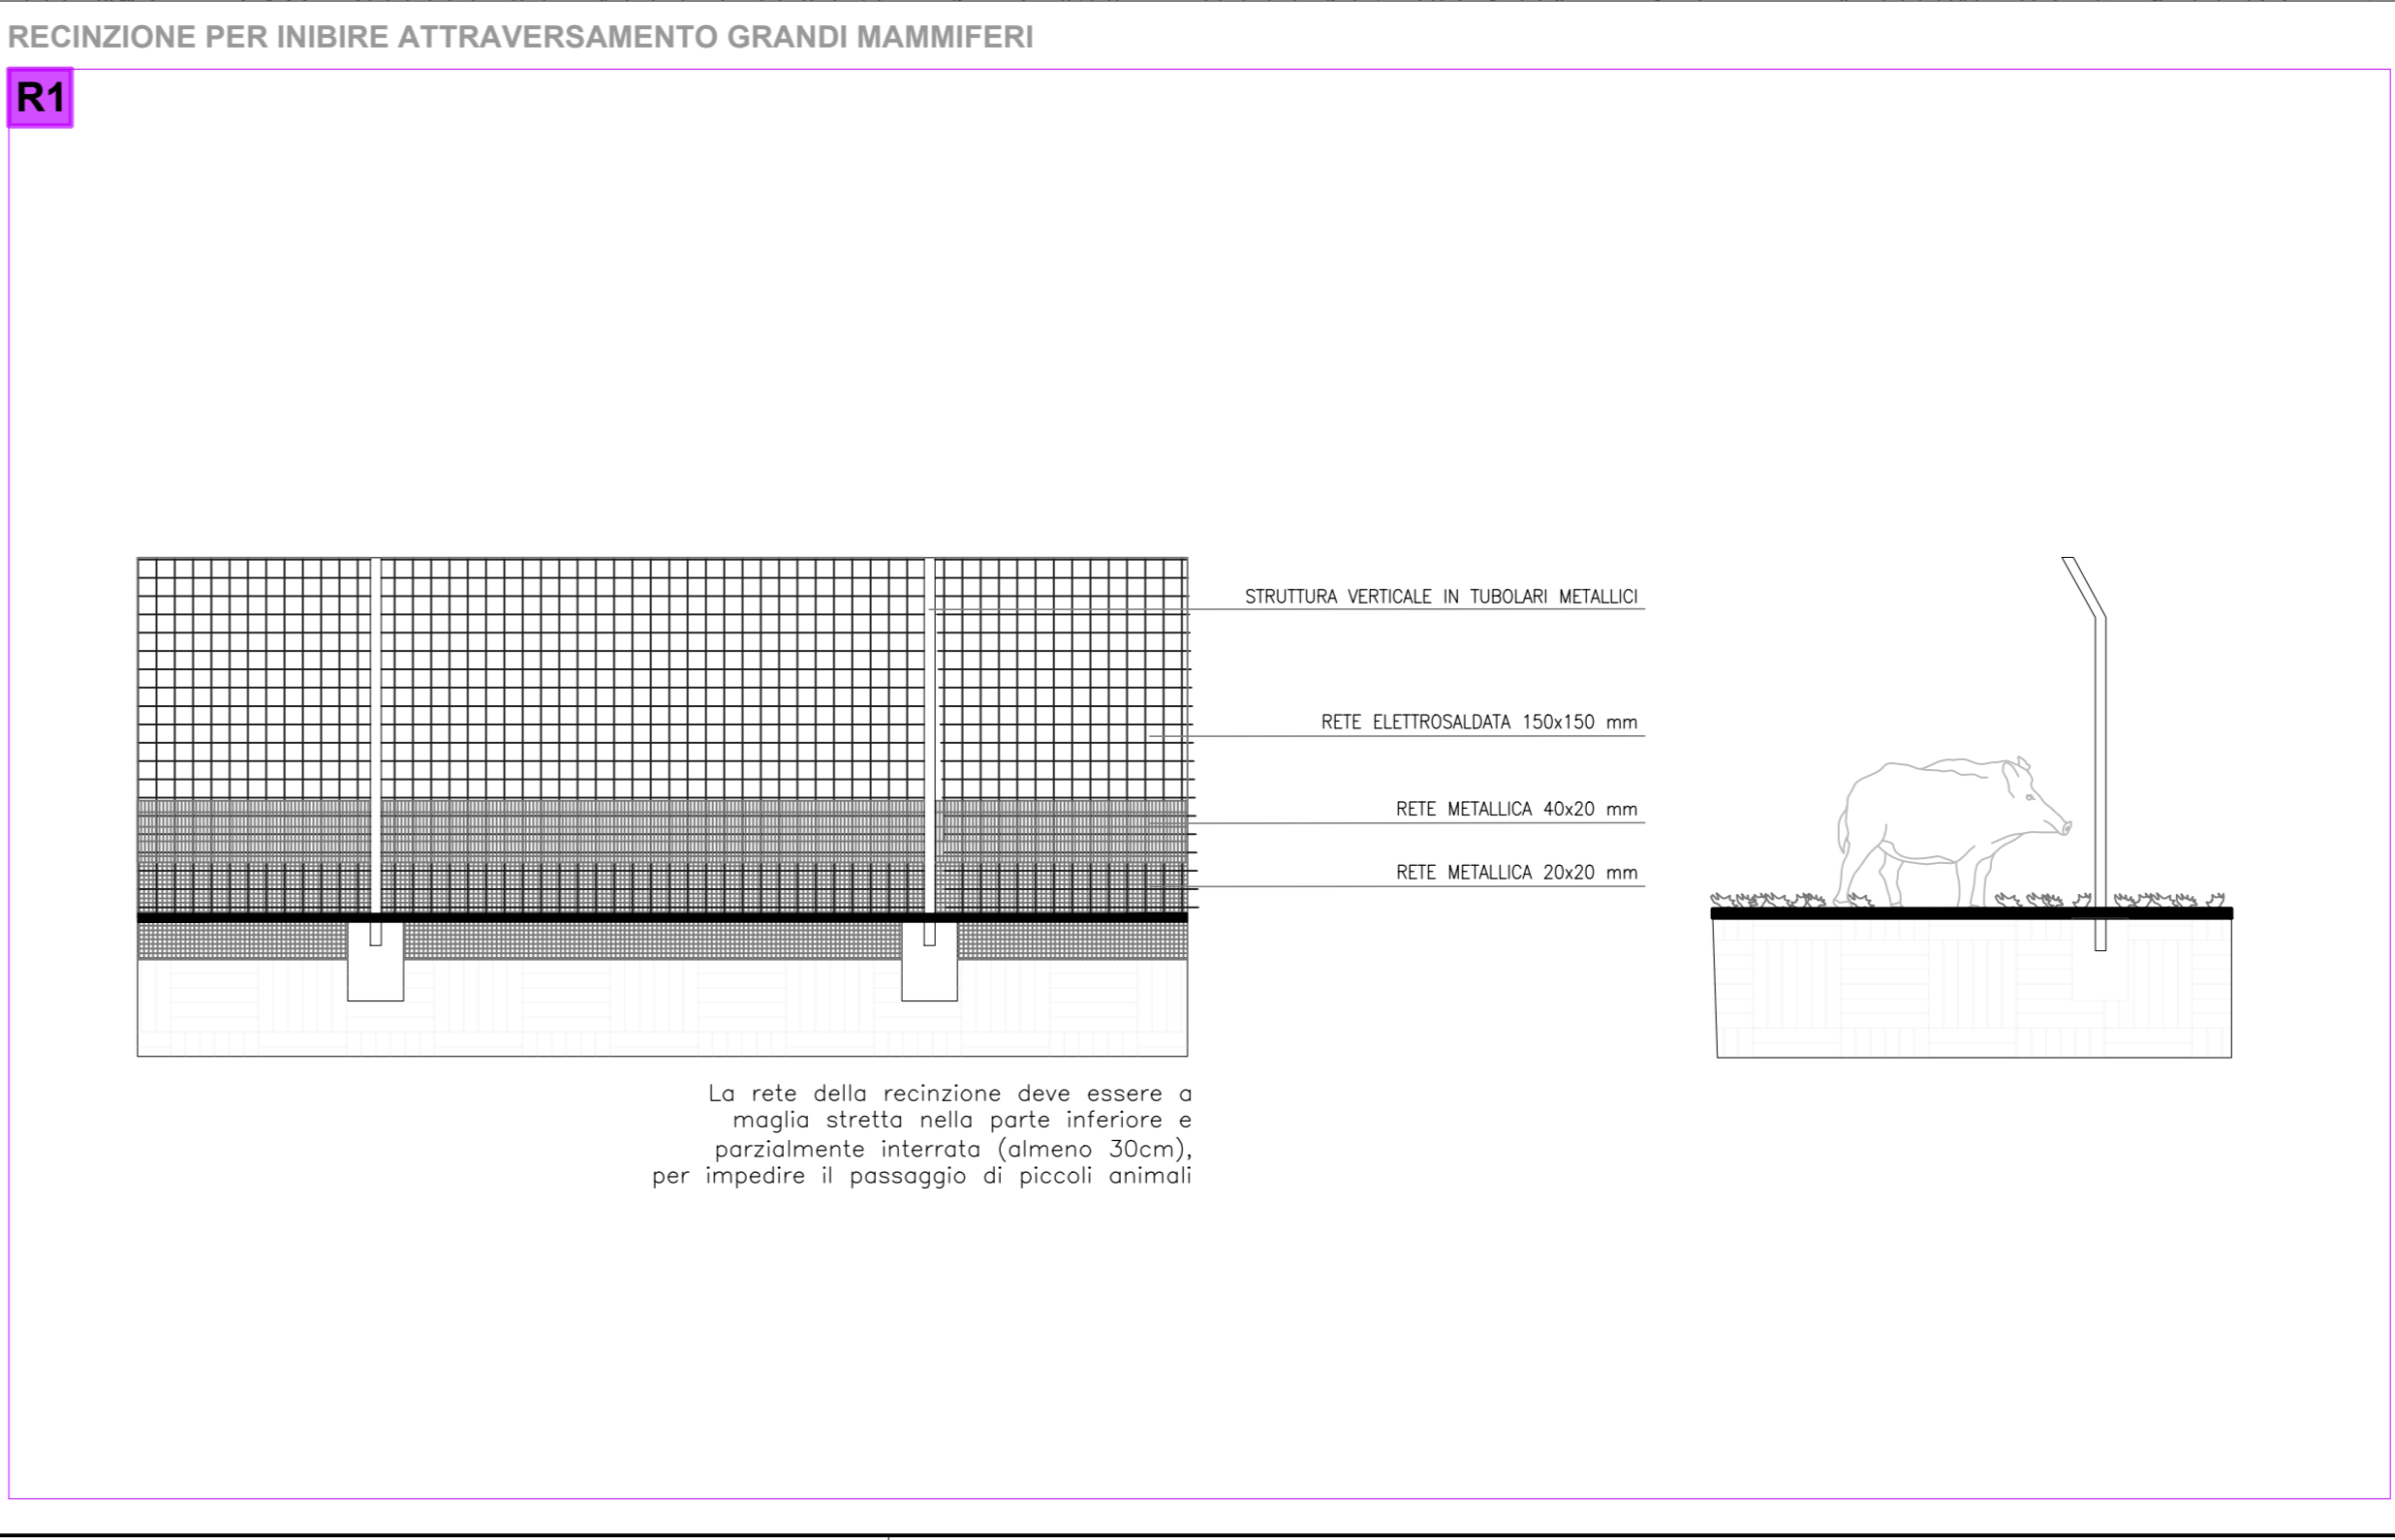
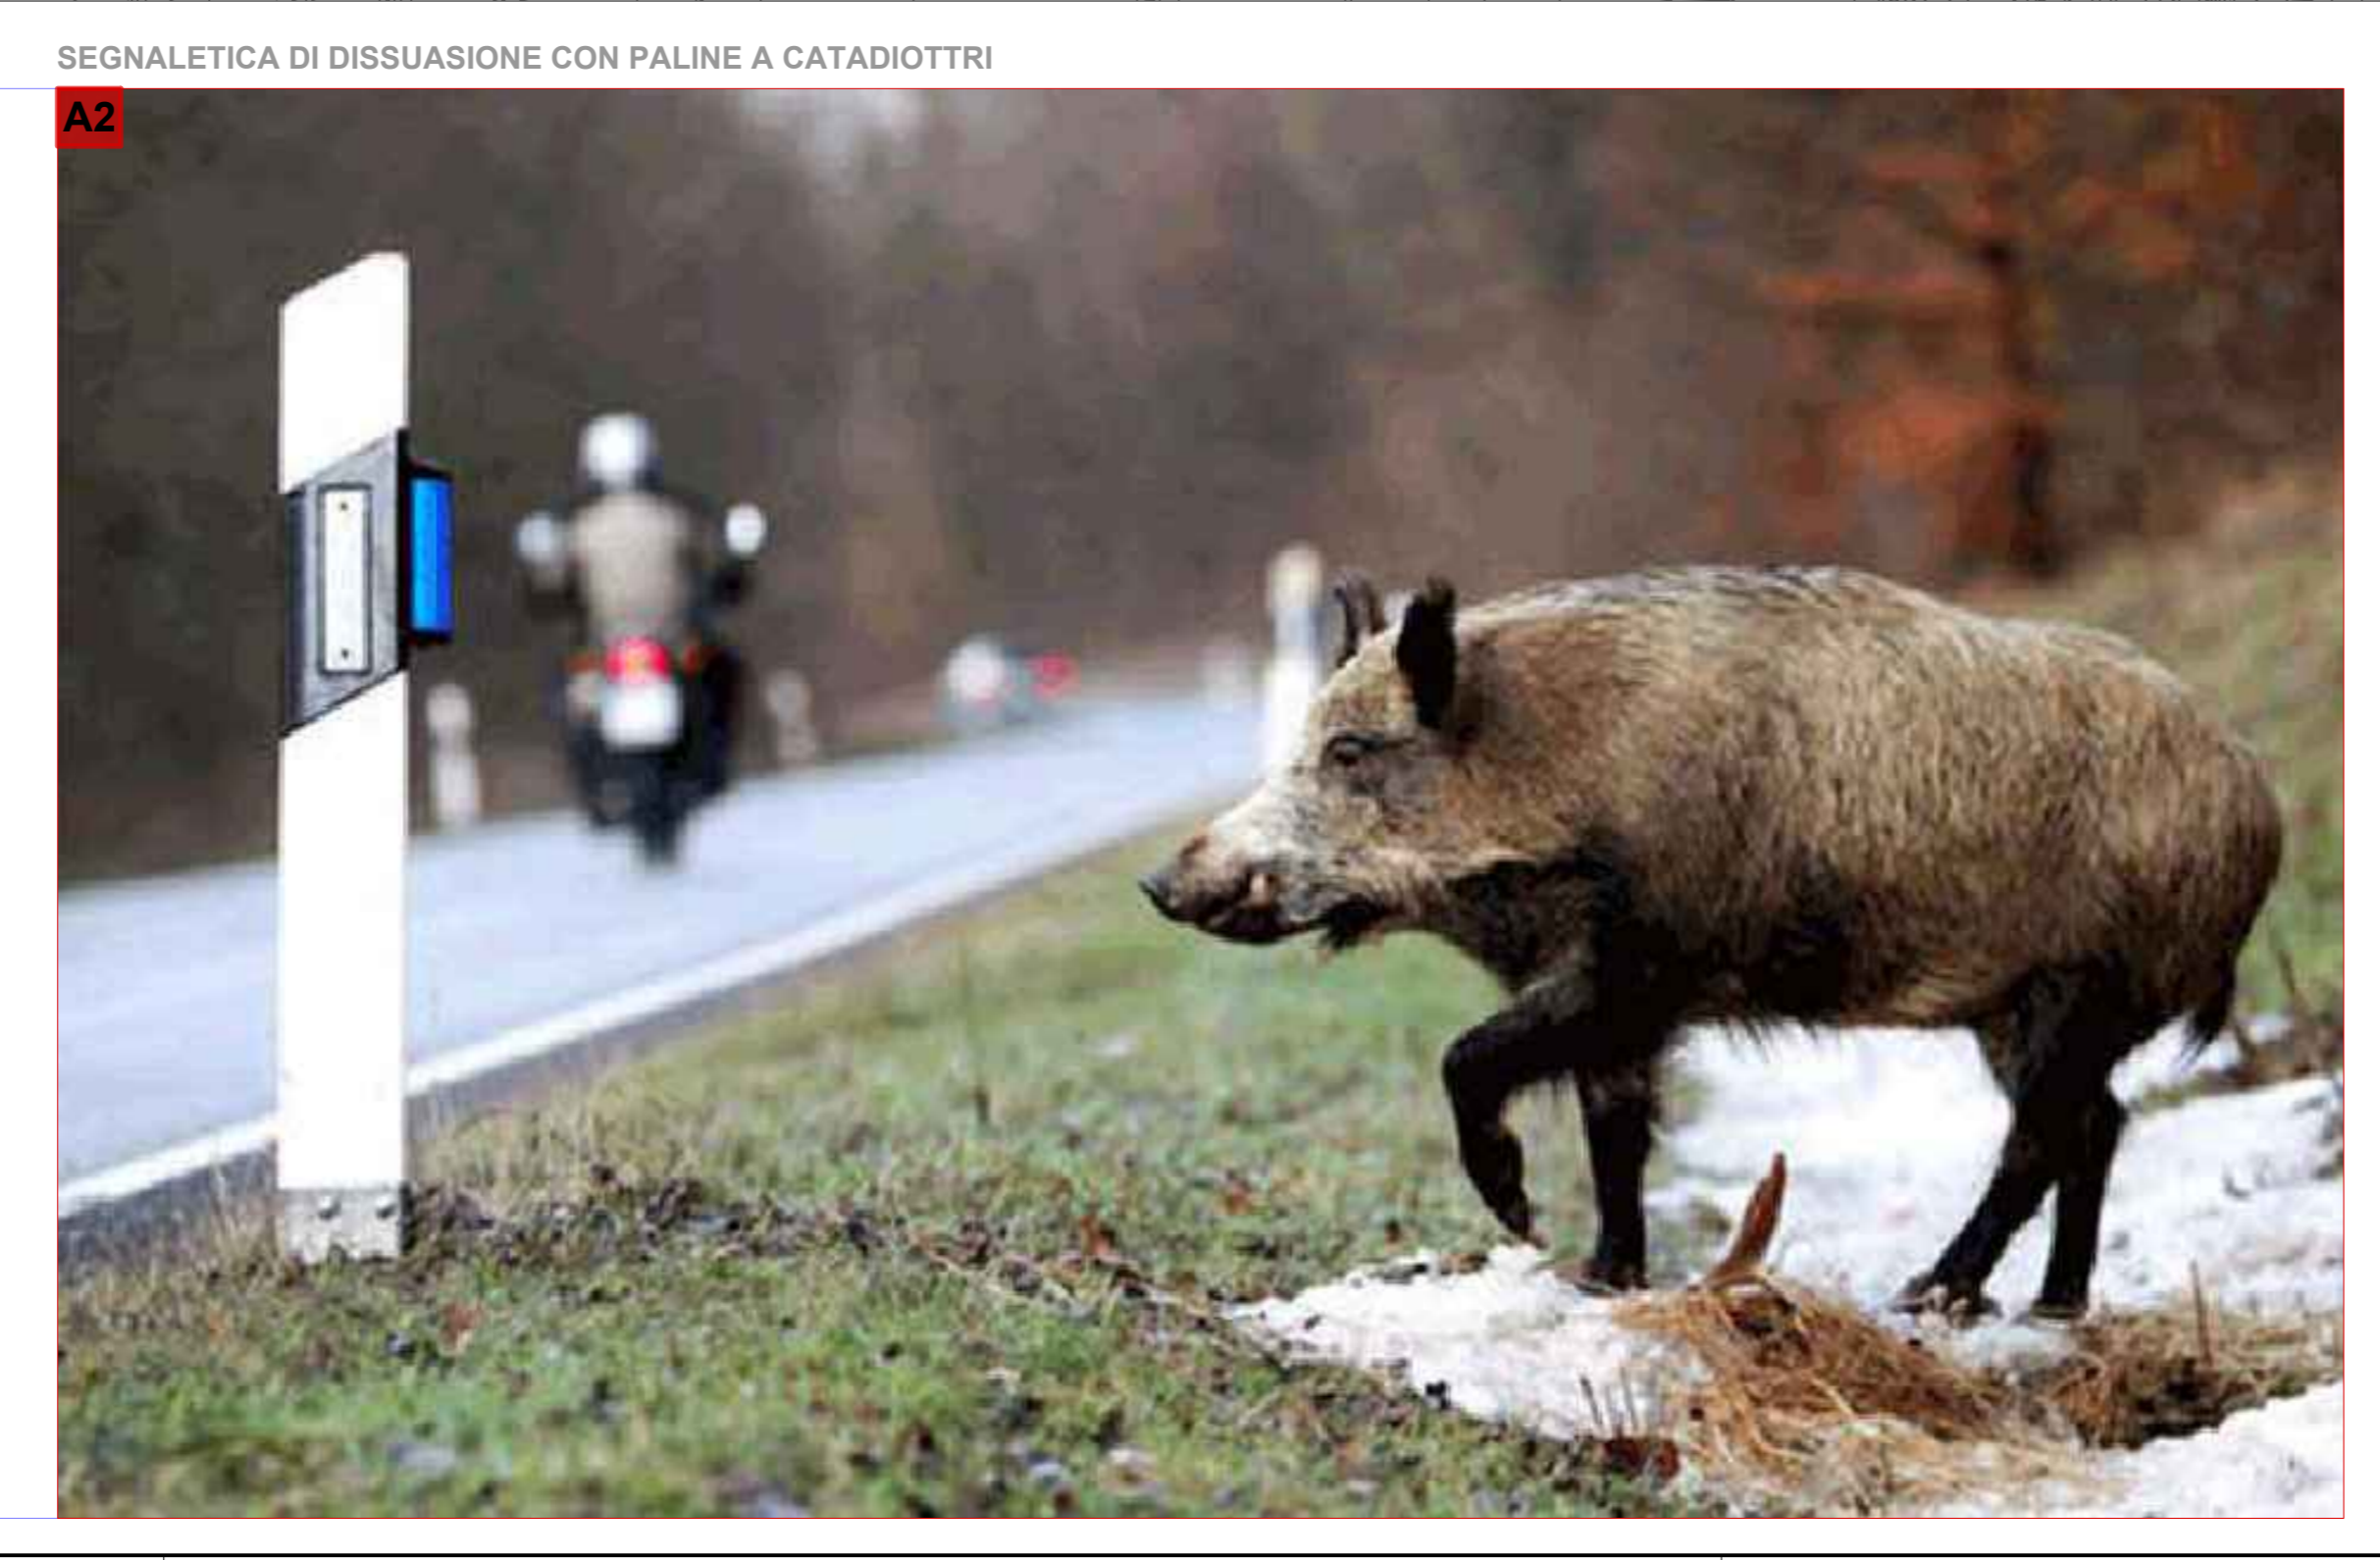
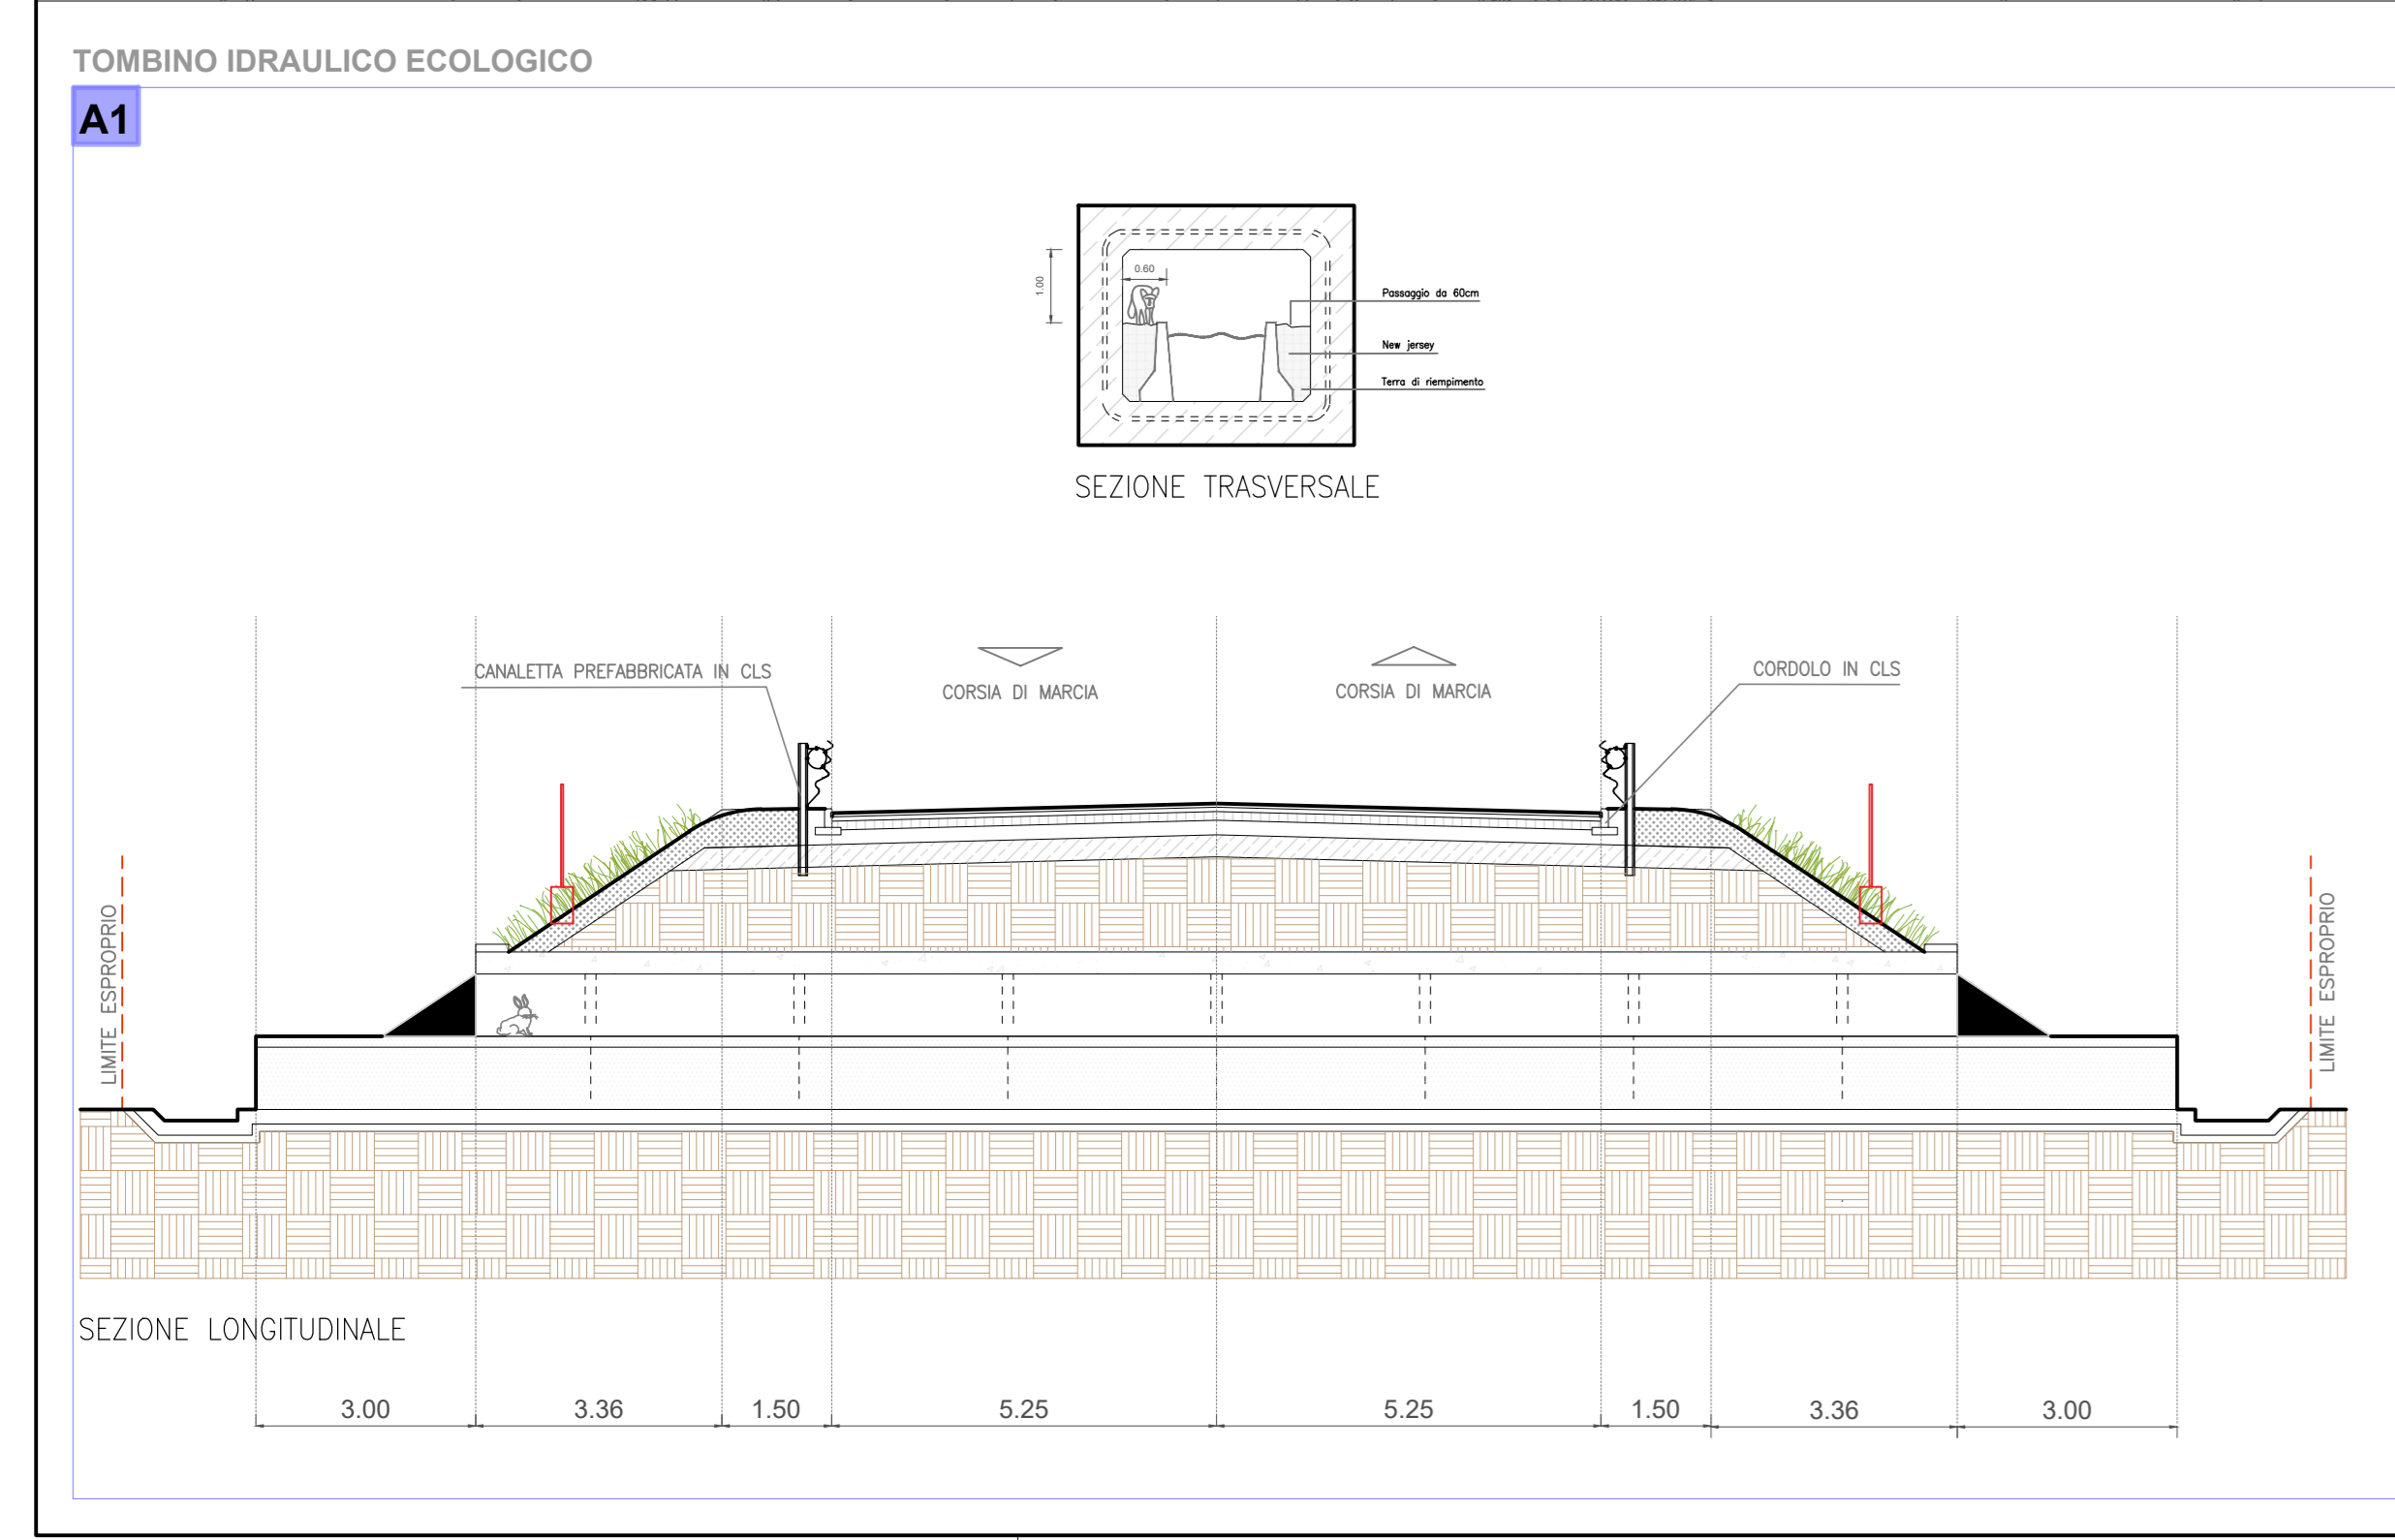


Legenda

ELEMENTI FAUNISTICI

A1		Tombino idraulico ecologico
A2		Sistema di paline a catadiottri
A3		Mantenimento dei passaggi già esistenti per il reticolo idrografico con tombino idraulico
R1		Recinzione per inibire attraversamento grandi mammiferi
RF		Rampe di fuga

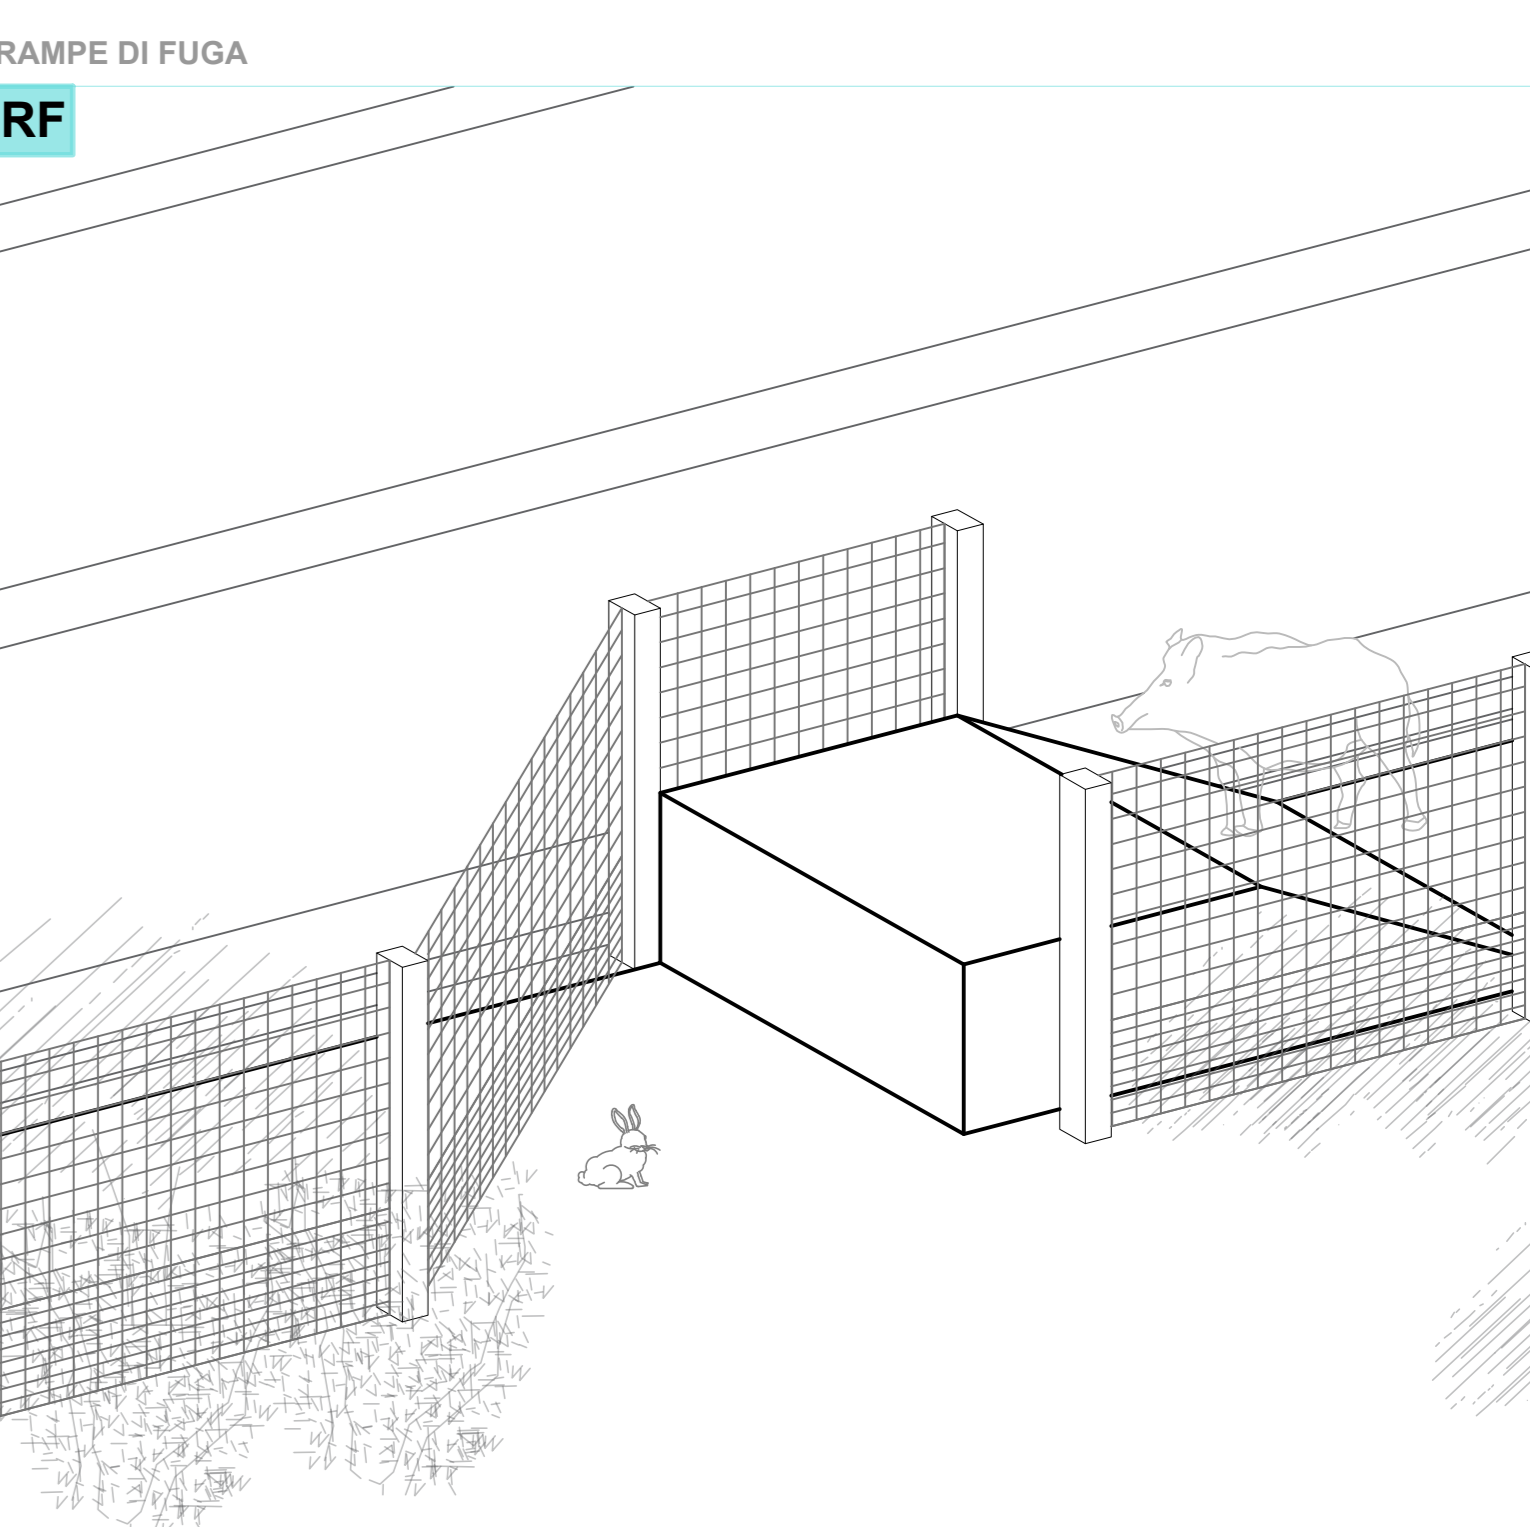

Sanas
GRUPPO FS ITALIANE

Direzione Progettazione e Realizzazione Lavori

E78 GROSSETO - FANO
Tratto Nodo di Arezzo - Selci - Lama (E45) -
Palazzo del Pero - Completamento

PROGETTO DEFINITIVO | FI 509

ANAS - DIREZIONE PROGETTAZIONE E REALIZZAZIONE LAVORI

IL GEOLOGO Dott. Gian. Marco Leonardi Ordine dei geologi della Regione Lazio n. 1541 COORDINATORE PER LA SICUREZZA IN FASE DI PROGETTAZIONE Arch. Santo Salvatore Vermiglio Ordine Architetti Provincia di Reggio Calabria n. 1270 VISTO IL RESP. DEL PROCEDIMENTO Ing. Francesco Pisani	I PROGETTISTI SPECIALISTICI Ing. Ambrogio Signorelli Ordine Ingegneri Provincia di Roma n. 3812 Ing. Marco Pisani Ordine Ingegneri Provincia di Roma n. 20629 Ing. Giuseppe Resta Ordine Ingegneri Provincia di Roma n. 20629	PROGETTAZIONE ATI (Mandatari) GPI INGEGNERIA GESTIONE PROGETTI INGEGNERIA s.r.l. cooprogetti engeko INGEGNERIA s.p.a. IL PROGETTISTA RESPONSABILE DELL'INTEGRAZIONE DELLE SCELTE SPECIALISTICHE (DPR/207/20 ART 15 COMMA 2) Dott. Ing. GIORGIO GUIDUCCI Ordine Ingegneri Provincia di Roma n. 14039
--	--	---

PROGETTO DELL'INFRASTRUTTURA - MITIGAZIONE AMBIENTALE
Particolari

Tipologie di attraversamento faunistico

CODICE PROGETTO	NOME FILE	REVISIONE	SCALA
PROGETTO D P I 5 0 9 D 2 2	PROGETTO T O O A M 0 7 A M B O C 0 4	REVISIONE B	SCALA varie
D			
C			
B	Rev. a seguito istruttoria Prot. U. 0463887. 05-07-2022	Sett. '22	Uccellini Panfilii Guiducci
A	Emissario	Maggio '22	Uccellini Panfilii Guiducci
REV.	DESCRIZIONE	DATA	REDATTO VERIFICATO APPROVATO