


key-map

Legenda


INTERVENTO DI PROGETTO

INTERVENTO VEGETAZIONALE

- Filare di Quercia
- Filare di Carpino nero
- Gruppi di Ligustrum
- Gruppo di Viburnum
- Gruppo di alberi misto
- Filare di Ligustro
- Filare di Silquastro
- Filare di Cipresso
- Filare di Roverella
- Siepe di Ligustrum
- Siepe di Viburnum
- Siepe arbustiva mista
- Siepe arbustiva mista con Prunus
- Siepe arbustiva mista con Acero
- Siepe termofila
- Fascia ripariale mista
- Fascia ripariale di arbusti
- Fascia tampone
- Filare fruttifero
- Fascia d'invito ai sottopassi per la fauna

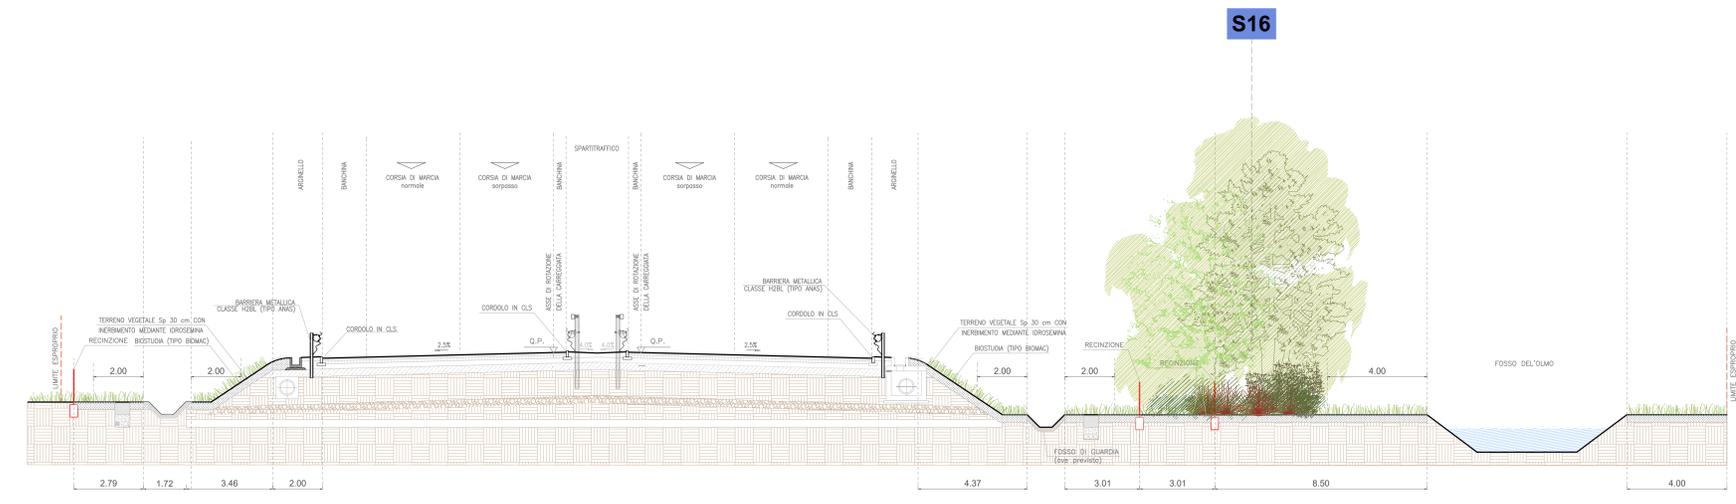

SEZIONE B-B'

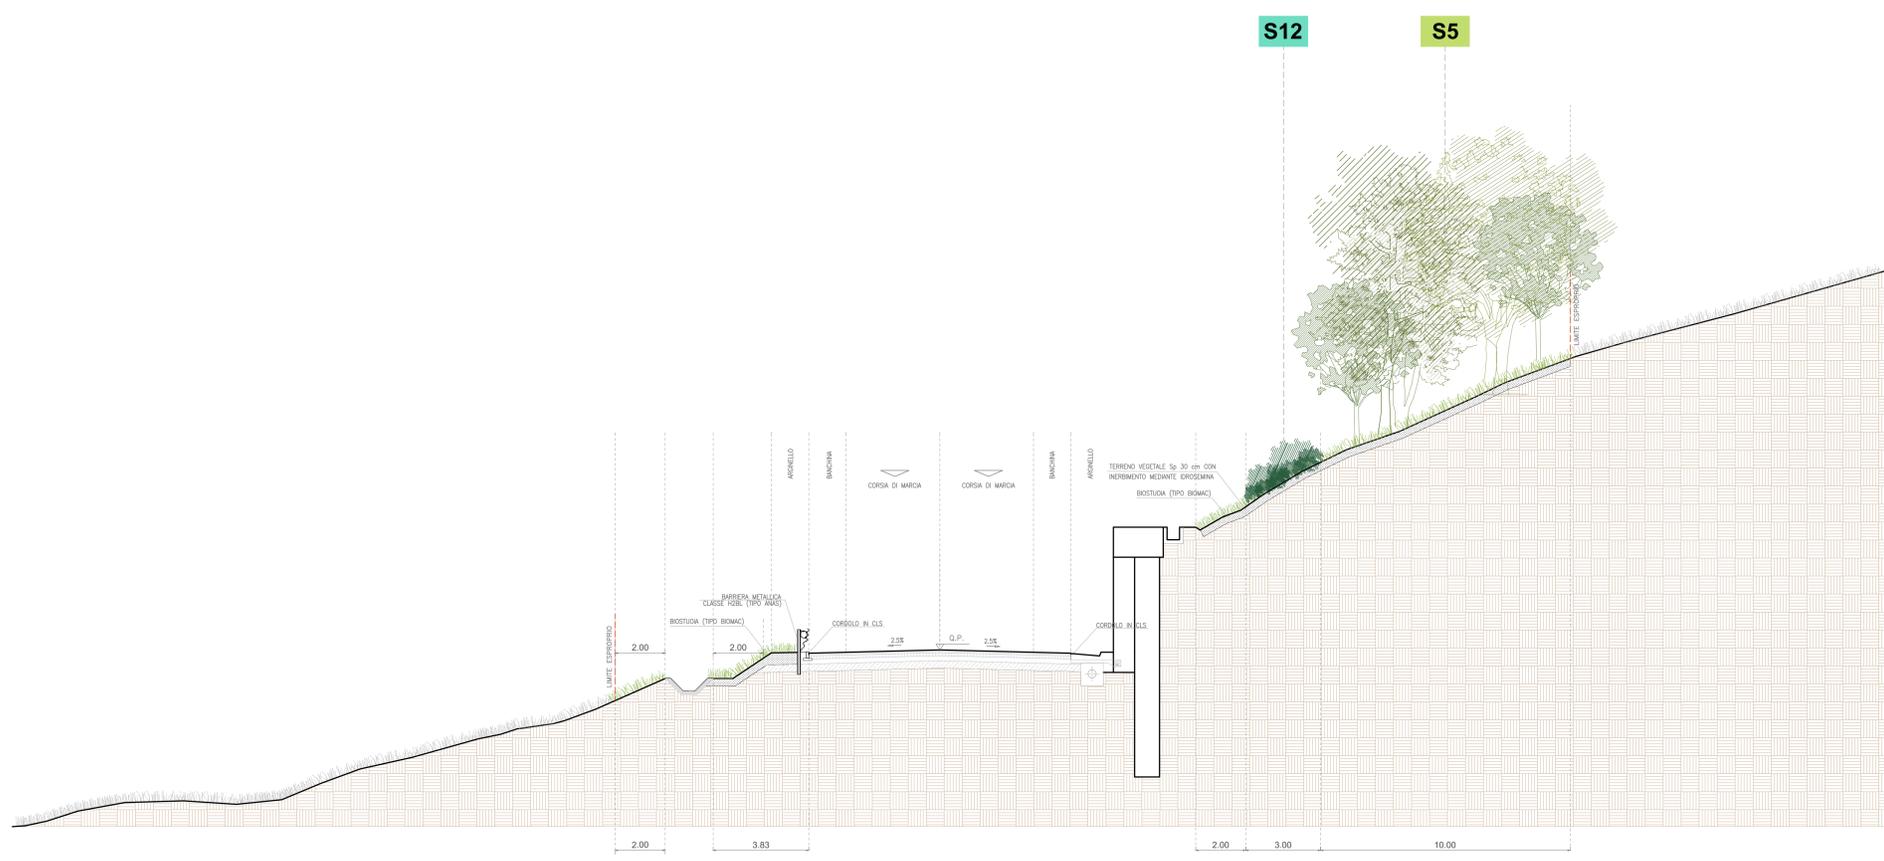

SEZIONE C-C'



Direzione Progettazione e Realizzazione Lavori

E78 GROSSETO - FANO
Tratto Nodo di Arezzo – Selci – Lama (E45) –
Palazzo del Pero – Completamento

PROGETTO DEFINITIVO

FI 509

ANAS - DIREZIONE PROGETTAZIONE E REALIZZAZIONE LAVORI

<p>IL GEOLOGO</p> <p>Dot. Geol. Marco Leonardi Ordine dei geologi della Regione Lazio n. 1541 COORDINATORE PER LA SICUREZZA IN FASE DI PROGETTAZIONE</p> <p>Arch. Santo Salvatore Vermiglio Ordine Architetti Provincia di Reggio Calabria n. 1270 VISTO IL RESP. DEL PROCEDIMENTO Arch. Panfilo Marco Calzavara</p>	<p>1 PROGETTISTI SPECIALISTICI</p> <p>Ing. Ambrogio Signorelli Ordine Ingegneri Provincia di Roma n. 20629</p> <p>Ing. Maurizio Panfilu Ordine Ingegneri Provincia di Portofino n. 790A</p> <p>Ing. Giuseppe Resta Ordine Ingegneri Provincia di Roma n. 20629</p>	<p>PROGETTAZIONE ATI (Mandataria)</p> <p>GPI INGEGNERIA GESTIONE PROGETTI INGEGNERIA s.r.l.</p> <p>cooprogetti</p> <p>engeko</p> <p>INGENIERIA</p> <p>IL PROGETTISTA RESPONSABILE DELL'INTEGRAZIONE DELLE SEZIONI SPECIALISTICHE (DPR/207/20 ART. 15 COMMA 2) Dott. Ing. GIORGIO GIUDICCI Ordine Ingegneri Provincia di Roma n. 14039</p>
--	--	---

PROGETTO DELL'INFRASTRUTTURA – MITIGAZIONE AMBIENTALE
 Abaco degli interventi
 Tipologia degli interventi – Sezioni Tipo
 Strada di collegamento S.R.73 – Raccordo A1 Arezzo–Battifolle Tav. 1/2

CODICE PROGETTO	NOME FILE	REVISIONE	SCALA																								
DPFI509D22	TOAM09AMBST05_B	B	1:100																								
<table border="1" style="width: 100%; border-collapse: collapse;"> <tr> <td style="width: 10%;">PROGETTO</td> <td style="width: 10%;">LIV. PRG. ANNO</td> <td style="width: 10%;">CODICE ELAB.</td> <td style="width: 10%;">TPO</td> <td style="width: 10%;">AMB</td> <td style="width: 10%;">ST</td> <td style="width: 10%;">05</td> </tr> </table>				PROGETTO	LIV. PRG. ANNO	CODICE ELAB.	TPO	AMB	ST	05																	
PROGETTO	LIV. PRG. ANNO	CODICE ELAB.	TPO	AMB	ST	05																					
<table border="1" style="width: 100%; border-collapse: collapse;"> <tr> <td style="width: 10%;">D</td> <td style="width: 10%;">C</td> <td style="width: 10%;">B</td> <td style="width: 10%;">A</td> </tr> <tr> <td></td> <td>Rev. o seguito istruttoria Prot. U. 0463887. 05-07-2022</td> <td>Sett. '22</td> <td>Uccellani</td> </tr> <tr> <td></td> <td>Emisione</td> <td>Maggio '22</td> <td>Uccellani</td> </tr> </table>		D	C	B	A		Rev. o seguito istruttoria Prot. U. 0463887. 05-07-2022	Sett. '22	Uccellani		Emisione	Maggio '22	Uccellani	<table border="1" style="width: 100%; border-collapse: collapse;"> <tr> <td style="width: 10%;">REV.</td> <td style="width: 10%;">DESCRIZIONE</td> <td style="width: 10%;">DATA</td> <td style="width: 10%;">REDATTO</td> <td style="width: 10%;">VERIFICATO</td> <td style="width: 10%;">APPROVATO</td> </tr> <tr> <td></td> <td></td> <td></td> <td></td> <td></td> <td></td> </tr> </table>		REV.	DESCRIZIONE	DATA	REDATTO	VERIFICATO	APPROVATO						
D	C	B	A																								
	Rev. o seguito istruttoria Prot. U. 0463887. 05-07-2022	Sett. '22	Uccellani																								
	Emisione	Maggio '22	Uccellani																								
REV.	DESCRIZIONE	DATA	REDATTO	VERIFICATO	APPROVATO																						