



PLANIMETRIA DI PROGETTO  
SCALA 1:10.000

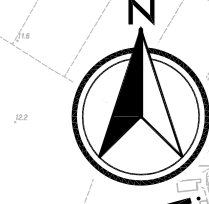

TRATTO "C" TRATTO "D" TRATTO "E"

"D95" (ex1FE)  
VIABILITÀ DI ADDIZIONE  
AL SISTEMA AUTOSTRADALE  
Raccordo Bondeno-Cento  
Autostrada Cispadana  
(TRATTO C)

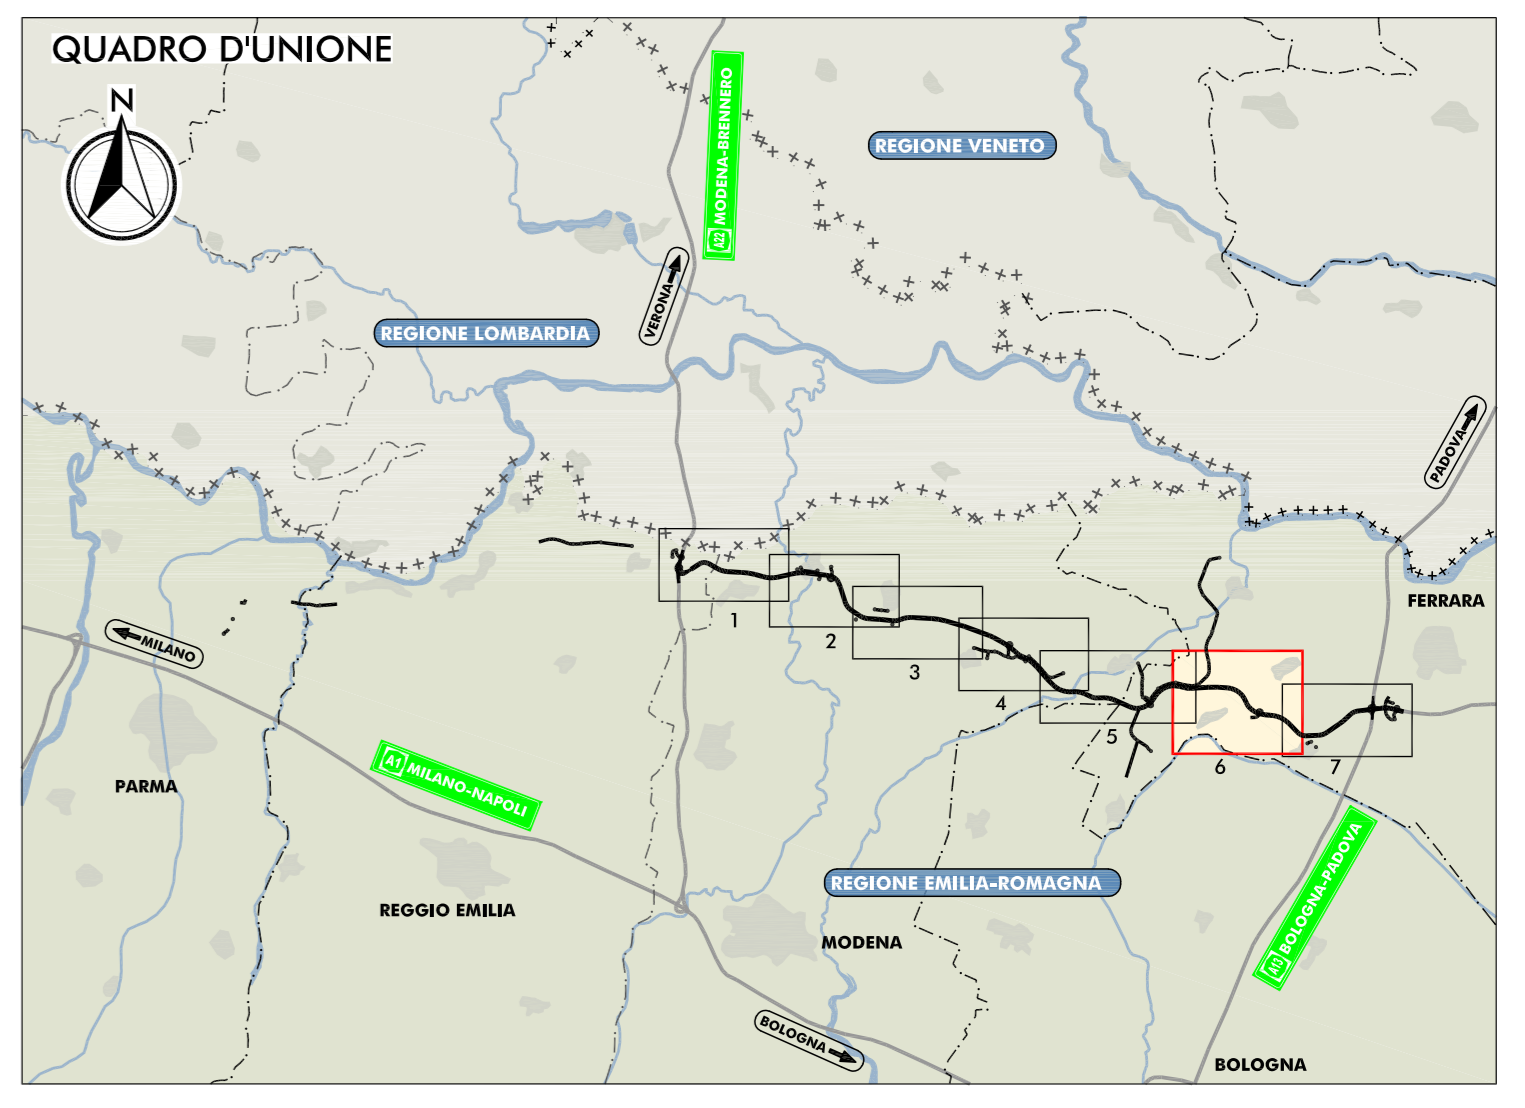

- LEGENDA**
- TERRITORIO**
- CONFINI REGIONALI
  - - - - - CONFINI PROVINCIALI
  - ..... CONFINI COMUNALI
  - CERSI D'ACQUA E PRESENZE IDROGRAFICHE PRINCIPALI
- INFRASTRUTTURE ESISTENTI**
- AUTOSTRADE
  - FERROVIE
  - STRADE STATALI
  - STRADE PROVINCIALI
- INDIRIZZI PRODUTTIVI DELLE AZIENDE AGRICOLE IN BUFFER (500-600 STR)**
- CEREALICOLO
  - FRUTTICOLO
  - BOVINI DA LATTE
  - BOVINI DA CARNE
  - SUINI
  - OVICAPRINI
  - AVICOLI
  - ALTRO
  - CONFINI AREA DI STUDIO (buffer 0,5 km)
- INFRASTRUTTURE DI PROGETTO**
- TRACCIATO AUTOSTRADALE DI PROGETTO
  - INTERVENTI LOCALI DI COLLEGAMENTO VIARIO AL SISTEMA AUTOSTRADALE
  - VIABILITÀ DI ADDIZIONE AL SISTEMA AUTOSTRADALE

"S05"  
AUTOSTAZIONE  
POGGIO RENATICO

IL CONCESSIONARIO		IL CONCESSIONARIO	
Regione Emilia-Romagna		ARC AUTOSTRADA REGIONALE CISPADANA	

**AUTOSTRADA REGIONALE CISPADANA  
DAL CASELLO DI REGGIOLO-ROLO SULLA A22  
AL CASELLO DI FERRARA SUD SULLA A13**  
CODICE C.U.P. E8180800060009

**PROGETTO DEFINITIVO**

**STUDIO DI IMPATTO AMBIENTALE**  
QUADRO DI RIFERIMENTO AMBIENTALE  
IMPATTI DEL PROGETTO E INTERVENTI DI MITIGAZIONE E COMPENSAZIONE AGRO-AMBIENTALE

CARTA DELL'INDIRIZZO PRODUTTIVO DELLE AZIENDE AGRICOLE NEL BUFFER DI 500 METRI  
TAV. 07

 RESPONSABILE INTEGRAZIONE PRESTAZIONI SPECIALISTICHE Ing. Emilia Salsi Albo Ing. Romagna n° 945	 IL CONCESSIONARIO Autosole Regionale Capitano S.p.A. L. 10/04/2012 n° 104 Giuseppe Pettinari
--	--

G					
F					
E					
D					
C					
B					
A	17.04.2012	EMISSIONE	CANALI	BECCARELLI SALSIS	
IDENTIFICAZIONE ELABORATO			REDAZIONE	CONTRATTO	APPROVAZIONE
NOV 2009	DEC 2009	GEN 2010	AGG 2010	PRODOTTORE	DATA
0310	0310	0310	0310	0310	0310
0310	0310	0310	0310	0310	0310
					DATA MAGGIO 2012
					SCALA 1:10.000