


ASSE PRINCIPALE
NON OGGETTO DELLA PRESENTE VERIFICA
DI ASSOGGETTABILITA' ALLA VIA

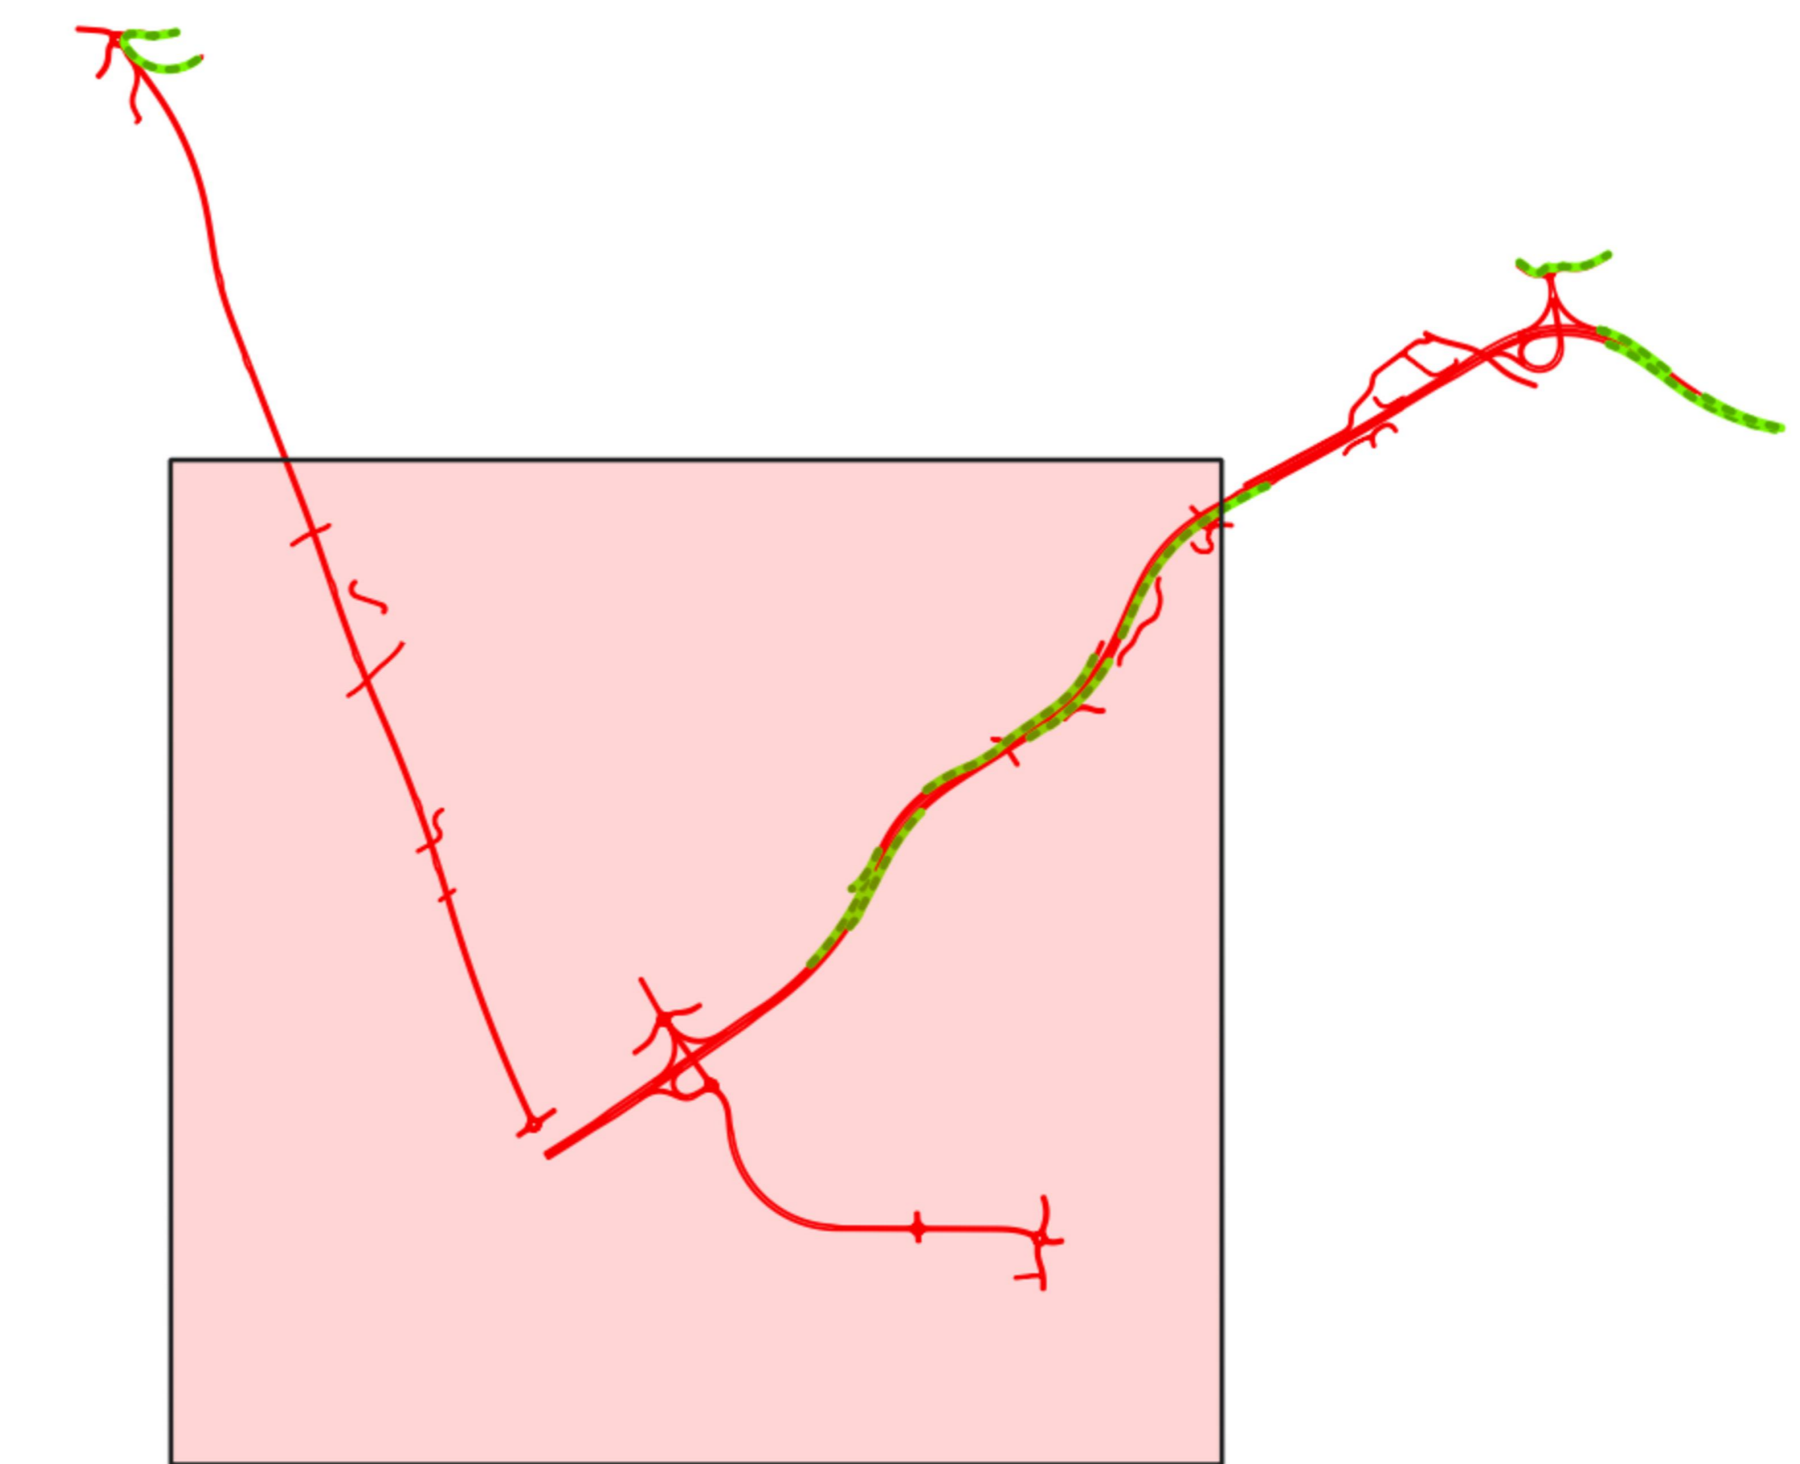

- Edifici
- ◇ Ricettori considerati
- ◆ Punti di monitoraggio atmosfera
- Opera in progetto



Direzione Progettazione e Realizzazione Lavori

E78 GROSSETO - FANO
Tratto Nodo di Arezzo – Selci – Lama (E45) –
Palazzo del Pero – Completamento

PROGETTO DEFINITIVO

FI 509

ARIAS - DIREZIONE PROGETTAZIONE E REALIZZAZIONE LAVORI

<p>IL GEOLOGO</p> <p>Dott. Gian. Marco Leonardi Ordine dei geologi della Regione Lazio n. 1541</p> <p>COORDINATORE PER LA SICUREZZA IN FASE DI PROGETTAZIONE</p> <p>Arch. Santo Salvatore Vermiglio Ordine Architetti Provincia di Reggio Calabria n. 1270</p> <p>VISTO IN RESP. DEL PROCEDIMENTO Ing. Francesco Pisanì</p> <p>VISTO IN RESP. DEL PROGETTO Arch. Pisanì, Marco Calzavara</p>	<p>I PROGETTISTI SPECIALISTICI</p> <p>Ing. Ambrogio Signorelli Ordine Ingegneri Provincia di Roma n. 3812</p> <p>Ing. Maurizio Panfili Ordine Ingegneri Provincia di Roma n. 20629</p>	<p>PROGETTAZIONE ATI (Mandatari)</p> <p>GPI INGEGNERIA GESTIONE PROGETTI INGEGNERIA s.r.l.</p> <p>cooprogetti</p> <p>engeko</p> <p>INGENIERIA</p> <p>IL PROGETTISTA RESPONSABILE DELL'INTEGRAZIONE DELLE SPECIALISTICHE (DPR/207/20 ART. 15 COMMA 2) Dott. Ing. GIORGIO GUIDUCCI Ordine Ingegneri Provincia di Roma n. 14039</p>
--	---	---

STUDIO PRELIMINARE AMBIENTALE
Impatto atmosferico
Planimetria ricettori, punti di misura
Tav. 2 di 3

CODICE PROGETTO	NOME FILE	REVISIONE	SCALA
PROGETTO DPIFI509D22	T00AM11AMBPL02_A	A	1:5000
D			
C			
B			
A	Emissione	Maggio '22	Uccellini Panfilì Guiducci
REV.	DESCRIZIONE	DATA	REDAITTO VERIFICATO APPROVATO