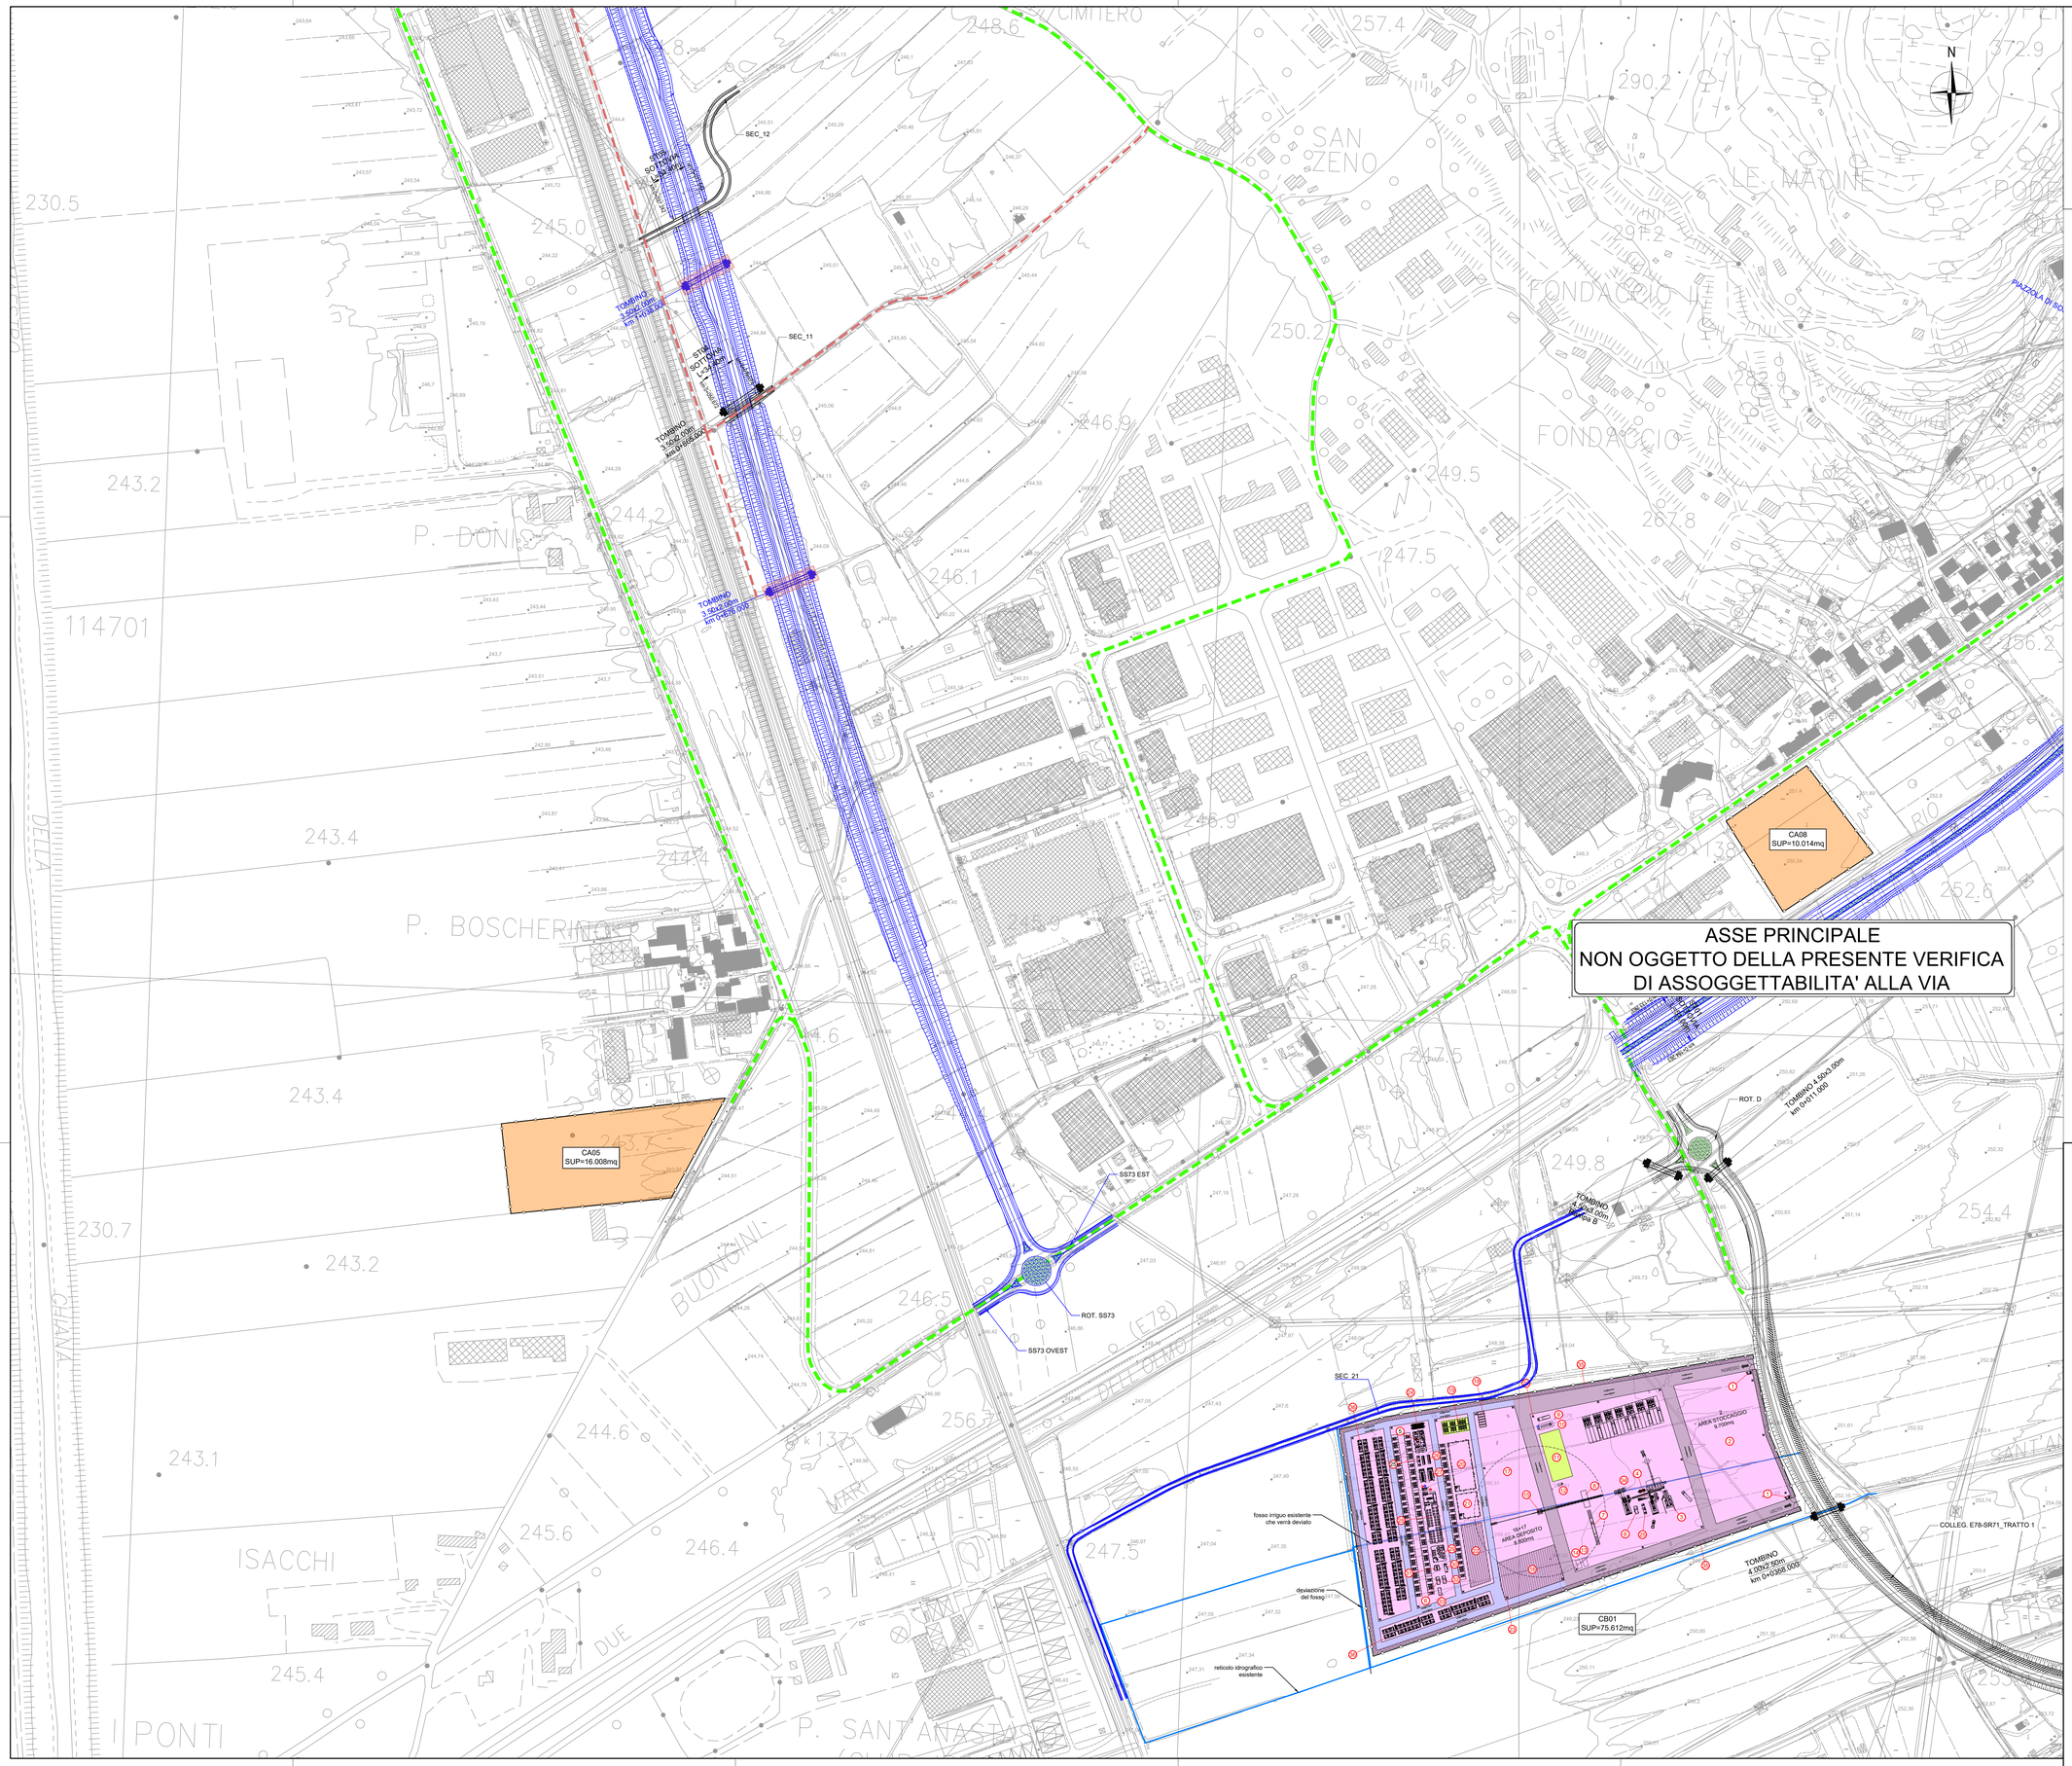

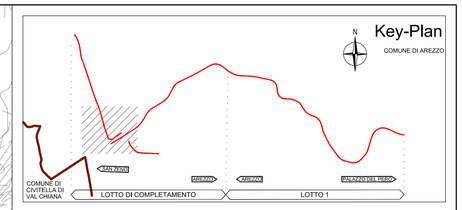

LEGENDA

- VIABILITÀ PROVVISORIE DI CANTIERE SU SEDIME ESISTENTE
- VIABILITÀ PROVVISORIE DI NUOVA REALIZZAZIONE
- CBxx — CANTIERI BASE CON RECINZIONE PERIMETRALE
- CAxx — CANTIERI OPERATIVI CON RECINZIONE PERIMETRALE
- AREE TECNICHE
- PISTE DI CANTIERE FUORI SEDIME ESISTENTE
- TRATTI DI PROGETTO IN FASE DI REALIZZAZIONE
- TRATTI REALIZZATI NELLE FASI DI CANTIERE PRECEDENTI

MACROFASE 1
La MACROFASE 1 comprende in prima battuta tutte le attività di accantieramento propedeutiche all'inizio vero e proprio dei lavori, con la predisposizione dei cantieri principali, o cantieri base CB01 e CB02, che rimarranno attivi per tutta la durata delle lavorazioni.
MICROFASE 1B
Nella MICROFASE 1B si prevede di realizzare l'asse della bretella di collegamento tra San Zeno e il raccordo autostradale Arezzo-Battifolle, oltre a tutti gli altri tratti di viabilità di progetto, sia principali che secondari, che si sviluppano al di fuori dei sedimi stradali esistenti.
E previsto l'allestimento dei campi operativi 1,2,3,8,9,1,12,13,15. I campi operativi 4 e 5 saranno mantenuti in esercizio anche nella presente microfase, mentre il campo 7 sarà ripristinato alle condizioni ante operam.
Le viabilità di accesso ai nuovi campi operativi sfrutteranno esclusivamente sedimi di strade esistenti e saranno soggette ad un limite di velocità amministrativa pari a 40 km/h finalizzato a limitare il il rischio dovuto all'ingresso/uscita degli automezzi di cantiere.

MICROFASE 1B - Realizzazione della bretella di collegamento tra San Zeno e il raccordo autostradale Arezzo-Battifolle
1. Realizzazione intersezione a rotatoria con parzializzazione del traffico, mantenendo in esercizio la viabilità S.S.73 interferita
2. Realizzazione dell'asse della bretella

LEGENDA CANTIERE BASE

1	GUARDIOLA	21	OFFICINA
2	AREA STOCCAGGIO INERTI PER CLS	22	AREE PER SUBAPPALTATORI E APPALTATORI
3	AREA LAVAGGIO BETONERE	23	TORRI FARO
4	VASCA DI ACCUMULO ACQUA IMPIANTO DI BETONAGGIO CON RISCALDATORE	24	IMPIANTO DI TRATTAMENTO ACQUE REFLUE
5	UFFICI	25	DIREZIONE LAVORI
6	CABINA ELETTRICA DI TRASFORMAZIONE	26	SERVIZI
7	PESA AUTOMEZZI	27	SPOGLIATOIO
8	IMPIANTO LAVAGGIO RUOTE	28	MENSA
9	BACINO DI DECANTAZIONE FANGHI DI LAVAGGIO	29	AREA RELAX
10	AREA LAVAGGIO AUTOMEZZI	30	INFERMERIA
11	TETTOIA RICOVERO MEZZI E MATERIALI	31	LAVANDERIA
12	SERBATOIO GPL	32	GRUPPO ELETTROGENO
13	DEPOSITO RIFIUTI SPECIALI	33	CENTRALE TERMICA
14	DEPOSITO RIFIUTI	34	IMPIANTO DI BETONAGGIO
15	GRU A TORRE	35	BERMA PERIMETRALE DI PROTEZIONE
16	AREA DI PREASSEMBLAGGIO FERRO	36	DORMITORI
17	AREA STOCCAGGIO MATERIALE DI RISULTA DEMOLIZIONE CLS + AREA PREFABBRICAZIONE PICCOLI MANUFATTI		DISOLEATORE E DISSABBIATORE
18	VASCHE DI ACCUMULO ACQUE AD USO CIVILE		FOSSA IMHOFF
19	TETTOIA RICOVERO MEZZI E MATERIALI		
20	MAGAZZINO		

VIABILITÀ AUTOVETTURE (INTERNA AI CANTIERI)

VIABILITÀ MEZZI PESANTI (INTERNA AI CANTIERI)

anas
GRUPPO FS ITALIANE

Direzione Progettazione e Realizzazione Lavori

E78 GROSSETO - FANO
Tratto Nodo di Arezzo – Selci – Lama (E45) – Palazzo del Pero – Completamento

PROGETTO DEFINITIVO | **FI 509**

ANAS - DIREZIONE PROGETTAZIONE E REALIZZAZIONE LAVORI

IL GEOLOGO
Dott. Geol. Marco Leonardi
Ordine dei geologi
della Regione Lazio n. 1541

COORDINATORE PER LA SICUREZZA IN FASE DI PROGETTAZIONE
Arch. Santo Salvatore Vermiglio
Ordine Architetti
Provincia di Reggio Calabria n. 1270

VISTO: IL RESP. DEL PROCEDIMENTO
Ing. Francesco Pisani

VISTO: IL RESP. DEL PROGETTO
Arch.Pianif. Marco Colazza

I PROGETTISTI SPECIALISTICI
Ing. Ambrogio Lo Giudice
Ordine Ingegneri
Provincia di Roma n. 23512
(Mandataria)

Ing. Moreno Panfili
Ordine Ingegneri
Provincia di Perugia n. A2657
(Mandante)

Ing. Mattea Bordugo
Ordine Ingegneri
Provincia di Pordenone al n. 790A
(Mandante)

Ing. Giuseppe Resta
Ordine Ingegneri
Provincia di Roma n. 20629

I PROGETTAZIONE ATI
GPI INGEGNERIA
GESTIONE PROGETTI INGEGNERIA srl
cooprogetti
engeko
Studio di Architettura e Ingegneria Rodinò srl

IL PROGETTISTA RESPONSABILE DELL'INTEGRAZIONE DELLE PRESTAZIONI SPECIALISTICHE (DPR207/10 ART 15 COMMA 2)
Dott. Ing. GIORGIO GIUDUCCI
Ordine Ingegneri Provincia di Roma n. 14035
Dott. Ing. GIORGIO GIUDUCCI
Ordine degli Ingegneri della Provincia di Roma n. 14035

PROGETTO DELL'INFRASTRUTTURA – CANTIERIZZAZIONE
FASI COSTRUTTIVE
Bretella tra San Zeno ed il raccordo A1 Arezzo–Battifolle – Fase 1B Tav. 1/3

CODICE PROGETTO (PROGETTO / LIV.PROG / ANNO)	NOME FILE	REVISIONE	SCALA
DPFI509 D 22	T00CA00CANPL09_A CODICE ELAB. T00CA00CANPL09	A	1:2000

REV.	DESCRIZIONE	DATA	REDATTO	VERIFICATO	APPROVATO
D					
C					
B					
A	Emissione	Maggio '22	Farina	Signorelli	Giuducci