


**ASSE PRINCIPALE
NON OGGETTO DELLA PRESENTE VERIFICA
DI ASSOGGETTABILITA' ALLA VIA**

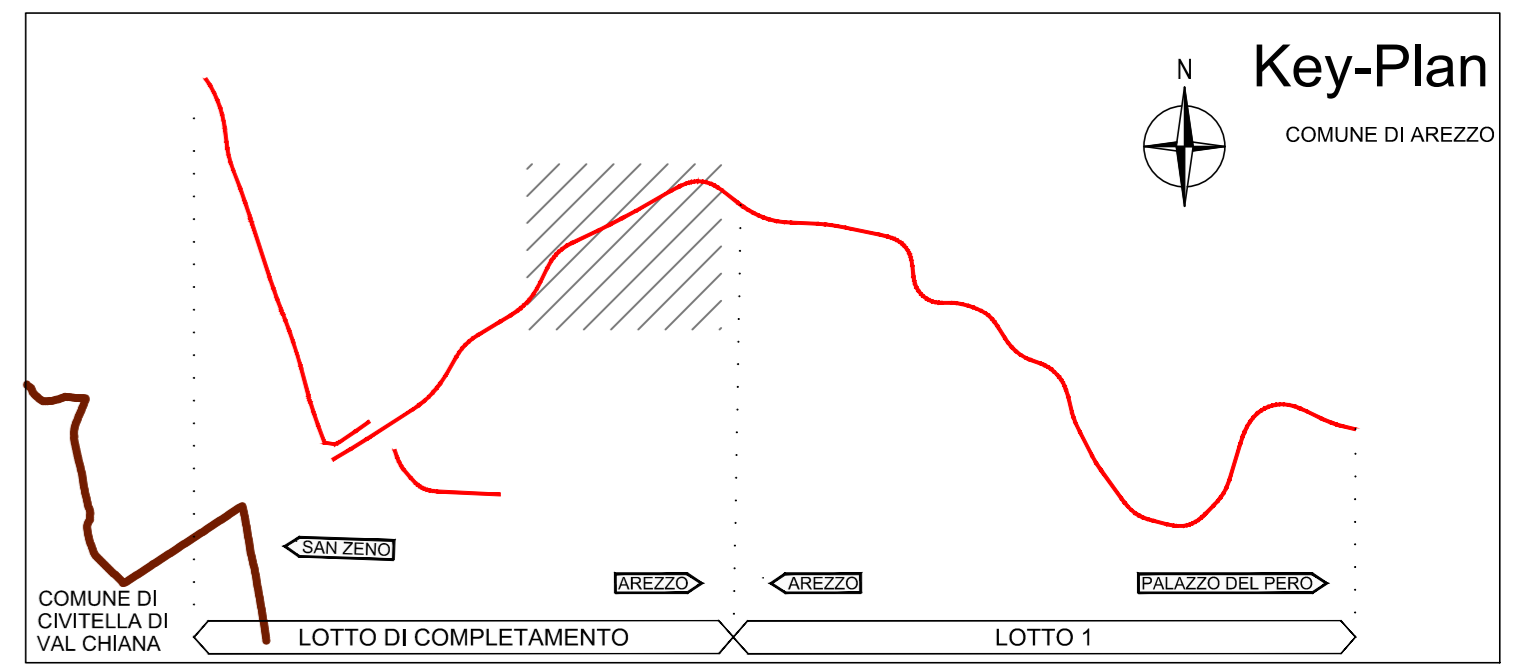

- LEGENDA**
- VIABILITA' PROVVISORIE DI CANTIERE SU SEDIME ESISTENTE
 - VIABILITA' PROVVISORIE DI NUOVA REALIZZAZIONE
 - CANTIERI BASE CON RECINZIONE PERIMETRALE
 - CANTIERI OPERATIVI CON RECINZIONE PERIMETRALE
 - AREE TECNICHE
 - PISTE DI CANTIERE FUORI SEDIME ESISTENTE
 - TRATTI DI PROGETTO IN FASE DI REALIZZAZIONE
 - TRATTI REALIZZATI NELLE FASI DI CANTIERE PRECEDENTI

MACROFASE 1
La MACROFASE 1 comprende in prima battuta tutte le attività di accantennamento propedeutiche all'inizio vero e proprio dei lavori, con la predisposizione dei cantieri principali o cantieri base CB01 e CB02, che rimarranno attivi per tutta la durata delle lavorazioni.

MICROFASE 1B
Nella MICROFASE 1B si prevede di realizzare l'asse della bretella di collegamento tra San Zeno e il raccordo autostradale Arezzo-Battifolle, oltre a tutti gli altri tratti di viabilità di progetto, sia principali che secondari, che si sviluppano al di fuori dei sedimi stradali esistenti. È previsto l'allestimento dei campi operativi 1,2,3,8,9,1,12,13,15. 1 campi operativi 4 e 5 saranno mantenuti in esercizio anche nella presente microfase, mentre il campo 7 sarà ripristinato alle condizioni ante operam.

Le viabilità di accesso ai nuovi campi operativi sfrutteranno esclusivamente sedimi di strade esistenti e saranno soggette ad un limite di velocità amministrativa pari a 40 km/h finalizzato a limitare il rischio dovuto all'ingresso/uscita degli automezzi di cantiere.

- MICROFASE 1B - Realizzazione di tutti i tratti di viabilità di progetto, principali e secondari, che si sviluppano al di fuori dei sedimi stradali esistenti.**
- Realizzazione delle viabilità secondarie interferenti con l'asse principale nel tratto compreso tra la rotatoria di raccordo tra la S.S.73 e la S.R.142 e lo svincolo lato Fano
 - Realizzazione del cavalcavia CV02 sulla S.S.73
 - Realizzazione del cordolo OS16 sulla viabilità secondaria SEC04

LEGENDA CANTIERI BASE

1 GUARDIOLA	11 OFFICINA
2 AREA STOCCAGGIO INERTI PER GLS	12 AREA PER SUBAPPALTI
3 AREA STOCCAGGIO INERTI PER GLS	13 AREA PER APPALTI
4 AREA LAVAGGIO BETONIERE	14 FORN FANGO
5 VASCA DI ACCUMULO ACQUA IMPUNTO DI BETONAGGIO CON RICICLAGGIO	15 IMPIANTO DI TRATTAMENTO ACQUE REFLUE
6 UFFICI	16 DIREZIONE LAVORI
7 CABINA ELETTRICA DI TRASFORMAZIONE	17 SERVIZI
8 PESA AUTOMEZZI	18 SPOGLIATOIO
9 IMPIANTO LAVAGGIO RUOTE	19 MENSA
10 BAGNO DI DECONTAMINAZIONE FANGHI DI LAVAGGIO	20 AREA RELAX
11 AREA LAVAGGIO AUTOMEZZI	21 INFERMERIA
12 TETTOIA RICOVERO MEZZI E MATERIALI	22 LAVANDERIA
13 HERBATIOO GPL	23 GRUPPO ELETTRICOGENO
14 DEPOSITO RIFIUTI SPECIALI	24 CENTRALE TERMICA
15 DEPOSITO RIFIUTI	25 IMPIANTO DI BETONAGGIO
16 GIRI A TORRE	26 BERMA PERIMETRALE DI PROTEZIONE
17 AREA DI PREASSEMBLAGGIO FERRO	27 DORMITATORI
18 AREA STOCCAGGIO MATERIALE DI RISULTA DEMOLIZIONE (CIE - AREA PREFABBRICAZIONE PICCOLI MANUFATTI)	28 DISCARETORE E DISSECCATORE
19 VASCHE DI ACCUMULO ACQUE AD USO CIVILE	29 FOGGIA IMHOFF
20 TETTOIA RICOVERO MEZZI E MATERIALI	30 MAGAZZINO

VIABILITA' AUTOMEZZI (INTERNA AI CANTIERI)
 VIABILITA' MEZZI PESANTI (INTERNA AI CANTIERI)

Sanas
GRUPPO FS ITALIANE

Direzione Progettazione e Realizzazione Lavori

E78 GROSSETO - FANO
Tratto Nodo di Arezzo – Selci – Lama (E45) – Palazzo del Pero – Completamento

PROGETTO DEFINITIVO FI 509

ARIAS - DIREZIONE PROGETTAZIONE E REALIZZAZIONE LAVORI

IL GEOLOGO Dott. Geol. Marco Leonardi Ordine dei geologi della Regione Lazio n. 1541 Provincia di Roma n. 20029	PROGETTAZIONE AT Ing. Ambrogio... Ordine Ingegneri Provincia di Roma n. 20029	PROGETTAZIONE AT GPI INGEGNERIA GESTIONE PROGETTI INGEGNERIA s.r.l.
COORDINATORE PER LA SICUREZZA IN FASE DI PROGETTAZIONE Arch. Santo Salvatore Vermiglio Ordine Architetti Provincia di Reggio Calabria n. 1270 Provincia di Reggio Calabria n. 1270	PROGETTAZIONE AT Ing. Matteo Bordugo Ordine Ingegneri Provincia di Pordenone n. 790A	cooprogetti engeko
VISTO IL REAT. DEL PROGETTO Arch. Prof. Marco Calzavara	PROGETTAZIONE AT Ing. Giuseppe Resta Ordine Ingegneri Provincia di Roma n. 20029	IL PROGETTAZIONE RESPONSABILE DELL'INTEGRAZIONE DELLE PRESTAZIONI SPECIALISTICHE (DPR/207/20 ART. 15 COMMA 2) Dott. Ing. GIORGIO GIUDICCI Ordine Ingegneri Provincia di Roma n. 14035

PROGETTO DELL'INFRASTRUTTURA - CANTIERIZZAZIONE
FASI COSTRUTTIVE
Tratto di viabilità secondaria fuori sede - Fase 1B Tav. 2/2

CODICE PROGETTO	NOME FILE	REVISIONE	SCALA
PROGETTO DPIFI509D22	TOO0A00CANPL14_A	A	1:2000
D			
C			
B			
A	Emissione	Maggio '22	Forlino Signorelli Giudicci
REV.	DESCRIZIONE	DATA	REDATTO VERIFICATO APPROVATO