


**ASSE PRINCIPALE  
NON OGGETTO DELLA PRESENTE VERIFICA  
DI ASSOGGETTABILITA' ALLA VIA**

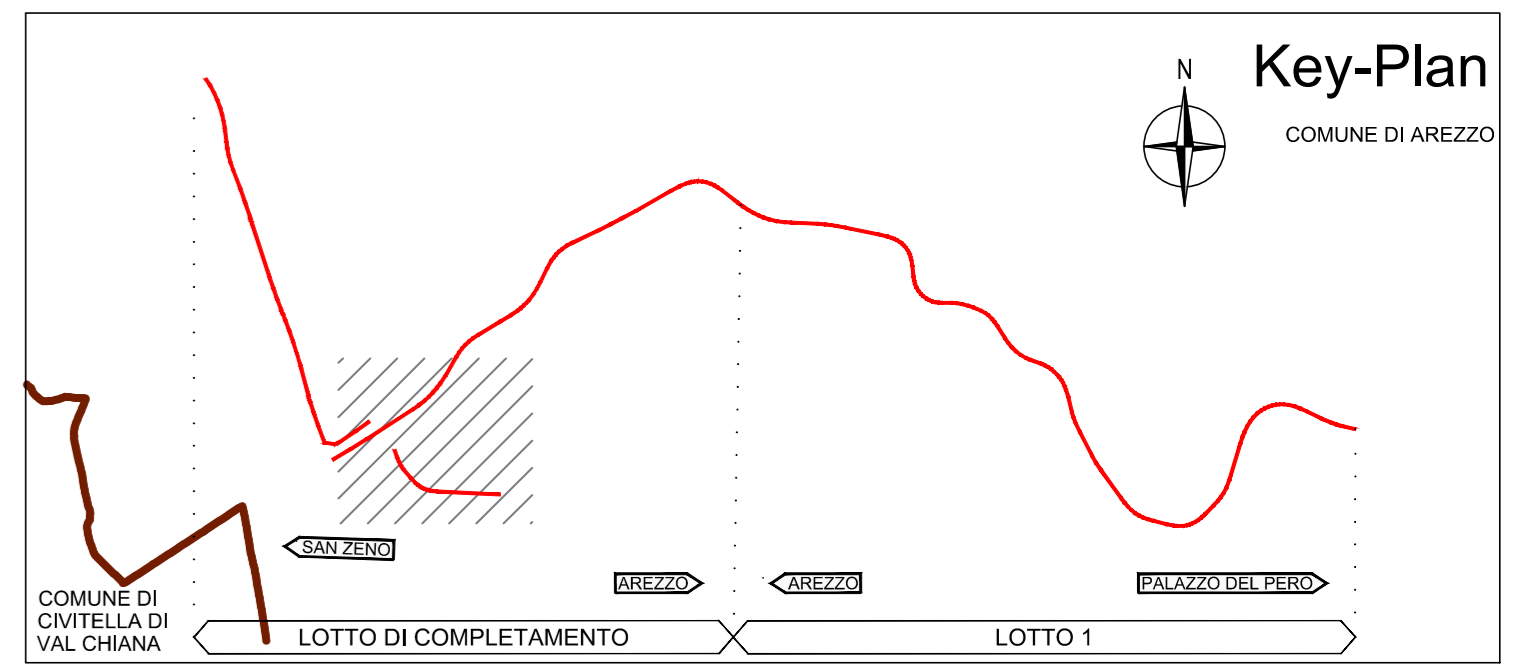

- LEGENDA**
- VIABILITÀ PROVVISORIE DI CANTIERE SU SEDIME ESISTENTE
  - VIABILITÀ PROVVISORIE DI NUOVA REALIZZAZIONE
  - Cantieri CANTIERI BASE CON RECINZIONE PERIMETRALE
  - Cantieri CANTIERI OPERATIVI CON RECINZIONE PERIMETRALE
  - AREE AREE TECNICHE
  - PISTE DI CANTIERE FUORI SEDIME ESISTENTE
  - TRATTI DI PROGETTO IN FASE DI REALIZZAZIONE
  - TRATTI REALIZZATI NELLE FASI DI CANTIERE PRECEDENTI

**MACROFASE 2**  
La MACROFASE 2 comprende le attività di accantieramento dei due svincoli, lato Grosseto e lato Fano, che contrassegnano l'inizio e la fine degli interventi sulla viabilità principale di progetto.

**MICROFASE 2B**  
Nella MICROFASE 2B si prevede di completare le lavorazioni relative ai due svincoli sull'asse principale. In particolare è previsto il completamento dello svincolo lato Grosseto con la realizzazione del sottovia e delle rampe, e analogamente di quello lato Fano con la realizzazione del cavalcavia e della rotatoria tra via F.lli Rosselli e via L. da Vinci. I campi operativi in esercizio nella MICROFASE 2B sono gli stessi già indicati per la MICROFASE 2A. Analogo discorso vale per le viabilità di accesso ai cantieri.

- MICROFASE 2B - Completamento degli svincoli sull'asse principale**
1. Realizzazione di tutte le rampe dello svincolo lato Grosseto
  2. Realizzazione del sottovia S111
  3. Realizzazione del muro di contenimento OS15

**LEGENDA CANTIERI BASE**

1 GUARDIOLA	21 OFFICINA
2 AREA STOCCAGGIO INERTI PER GLS	22 AREA PER SUBAPPALTI
3 AREA LAVAGGIO BETONIERE	23 FORN FANFO
4 VASCA DI ACCUMULO ACQUA IMPUNTO DI BENTONITICO CON RICICLAGGIO	24 IMPIANTO DI TRATTAMENTO ACQUE REFLUE
5 UFFICI	25 DIREZIONE LAVORI
6 CABINA ELETTRICA DI TRASFORMAZIONE	26 SERVIZI
7 PESA AUTOMETRICA	27 SPOGLIATOIO
8 IMPIANTO LAVAGGIO RUOTE	28 MENSA
9 SACCO DI DECONTAMINAZIONE FANGHI DI LAVAGGIO	29 AREA RELAX
10 AREA LAVAGGIO AUTOMEZZI	30 INFERMERIA
11 TETTOIO RICOVERO MEZZI E MATERIALI	31 LAVANDERIA
12 SERBATOIO GPL	32 GRUPPO ELETTOGENO
13 DEPOSITO RIFIUTI SPECIALI	33 CENTRALE TERMICA
14 DEPOSITO RIFIUTI	34 IMPIANTO DI BENTONITICO
15 GRU A TORRE	35 BERNA PERIMETRALE DI PROTEZIONE
16 AREA DI PREASSEMBLAGGIO FERRO	36 DORMITORI
17 AREA STOCCAGGIO MATERIALE DI RISULTA DEMOLIZIONE (C.E. - AREA PREFABBRICAZIONE PICCOLI MANUFATTI)	37 DISCALDATORE E DISSABBIATORE
18 VASCHE DI ACCUMULO ACQUE AD USO CIVILE	38 FOSSA IMHOFF
19 TETTOIO RICOVERO MEZZI E MATERIALI	
20 MAGAZZINO	

VIA VIABILITÀ AUTORETTORE (INTERNA AI CANTIERI)  
VIA VIABILITÀ MEZZI PESANTI (INTERNA AI CANTIERI)

**Sanas**  
GRUPPO FS ITALIANE

**Direzione Progettazione e Realizzazione Lavori**

**E78 GROSSETO - FANO**  
Tratto Nodo di Arezzo - Selci - Lama (E45) - Palazzo del Pero - Completamento

**PROGETTO DEFINITIVO** FI 509

**ANAS - DIREZIONE PROGETTAZIONE E REALIZZAZIONE LAVORI**

<b>IL GEOLOGO</b> Dott. Gian. Marco Leonardi Ordine dei geologi della Regione Lazio n. 1541 COORDINATORE PER LA SICUREZZA IN FASE DI PROGETTAZIONE Arch. Paolo Morici Ordine Ingegneri Provincia di Roma n. 20629	<b>PROGETTISTI SPECIALISTICI</b> Ing. Ambrogio... Ordine Ingegneri Provincia di Roma n. 20629 Ing. Moreno Paoletti Ordine Ingegneri Provincia di Firenze n. 2857 Ing. Matteo Bardugo Ordine Ingegneri Provincia di Pordenone al n. 790A Ing. Giuseppe Resta Arch. Paolo Morici Ordine Ingegneri Provincia di Roma n. 20629	<b>PROGETTAZIONE ATT.</b> <b>GPI INGEGNERIA</b> GESTIONE PROGETTI INGEGNERIA s.r.l. <b>cooprogetti</b> <b>engeko</b> IL PROGETTISTA RESPONSABILE DELL'INTEGRAZIONE DELLE PRESTAZIONI SPECIALISTICHE (DPR/207/20 ART. 15 COMMA 2) Dott. Ing. GIORGIO GUIDUCCI Ordine Ingegneri Provincia di Roma n. 14035
--	---	---

**PROGETTO DELL'INFRASTRUTTURA - CANTIERIZZAZIONE**  
FASI COSTRUTTIVE  
Svincolo lato Grosseto - Fase 2B

CODICE PROGETTO	NOME FILE	REVISIONE	SCALA
PROGETTO	TOOCAAOCANPL17_A		
D/P/F/15/09	D/22		1:2000
D			
C			
B			
A	Emissione	Maggio '22	Forino Signorelli Guiducci
REV.	DESCRIZIONE	DATA	REDATTO VERIFICATO APPROVATO