


ASSE PRINCIPALE
NON OGGETTO DELLA PRESENTE VERIFICA
DI ASSOGGETTABILITA' ALLA VIA

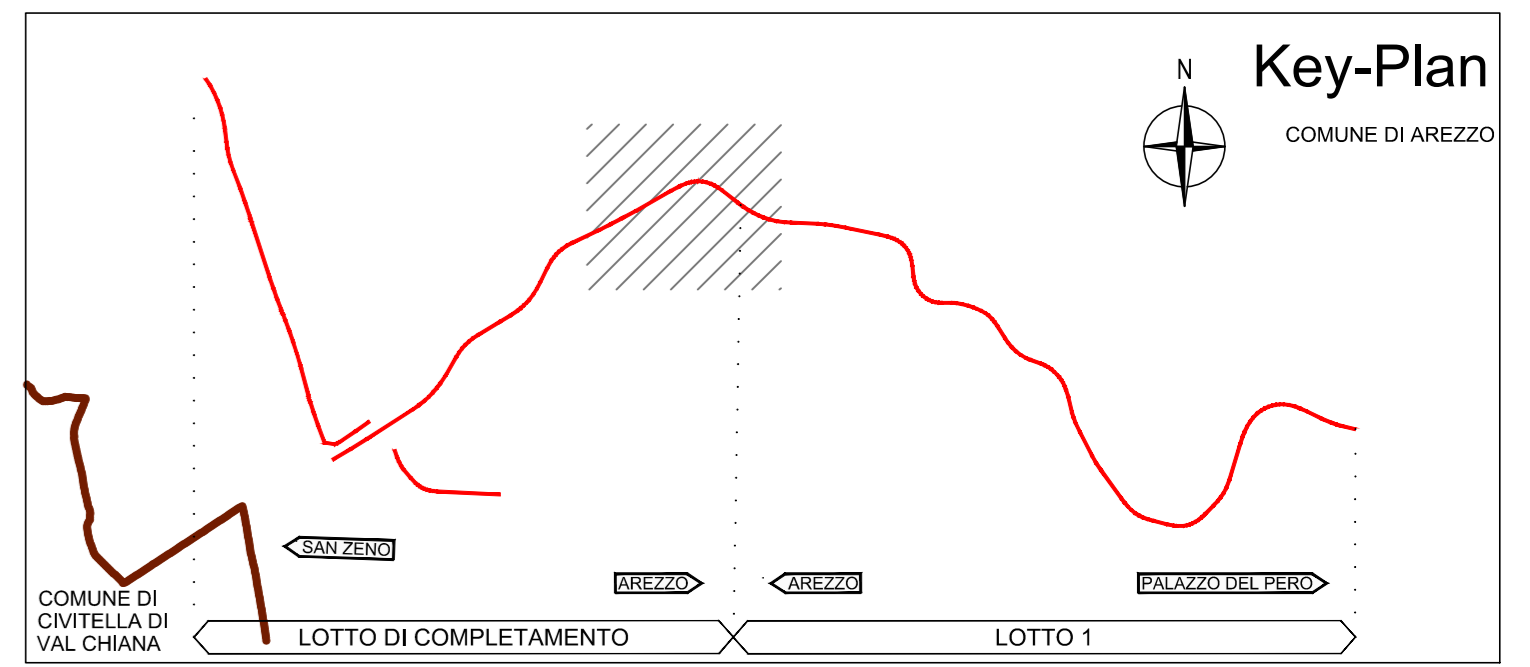

LEGENDA

- VIABILITÀ PROVVISORIA DI CANTIERE SU SEDIME ESISTENTE
- VIABILITÀ PROVVISORIA DI NUOVA REALIZZAZIONE
- CANTIERI BASE CON RECINZIONE PERIMETRALE
- CANTIERI OPERATIVI CON RECINZIONE PERIMETRALE
- AREE TECNICHE
- PISTE DI CANTIERE FUORI SEDIME ESISTENTE
- TRATTI DI PROGETTO IN FASE DI REALIZZAZIONE
- TRATTI REALIZZATI NELLE FASI DI CANTIERE PRECEDENTI

MACROFASE 2
La MACROFASE 2 comprende le attività di accantieramento dei due svincoli, lato Grosseto e lato Fano, che contrassegnano l'inizio e la fine degli interventi sulla viabilità principale di progetto.

MICROFASE 2B
Nella MICROFASE 2B si prevede di completare le lavorazioni relative ai due svincoli sull'asse principale. In particolare è previsto il completamento dello svincolo lato Grosseto con la realizzazione del sottovia e delle rampe, e analogamente di quello lato Fano con la realizzazione del cavalcavia e della rotatoria tra via F.lli Rosselli e via L. da Vinci. I campi operativi in esercizio nella MICROFASE 2B sono gli stessi già indicati per la MICROFASE 2A. Analogo discorso vale per le viabilità di accesso ai cantieri.

- MICROFASE 2B - Completamento degli svincoli sull'asse principale**
1. Realizzazione di tutte le rampe dello svincolo lato Fano
 2. Realizzazione della rotatoria tra via F.lli Rosselli e via L. da Vinci
 3. Completamento del cavalcavia CV03 sulla nuova E78
 4. Completamento dei muri di contenimento OS4 e OS09

LEGENDA CANTIERI BASE

1 GUARDIOLA	11 OFFICINA
2 AREA STOCCAGGIO INERTI PER GLS	12 AREA PER SUBAPPALTI
3 AREA LAVAGGIO BETONIERE	13 APPALTI
4 AREA STOCCAGGIO MATERIE PLASTICHE	14 TORRI FARO
5 VASCA DI ACCUMULO ACQUE IMPUNTO DI RITENAGGIO CON RICALCANTORI	15 IMPIANTO DI TRATTAMENTO ACQUE REFLUE
6 UFFICI	16 DIREZIONE LAVORI
7 CABINA ELETTRICA DI TRASFORMAZIONE	17 SERVIZI
8 PESA AUTOMEZZI	18 SPOGLIATOIO
9 IMPIANTO LAVAGGIO RUOTE	19 MENSA
10 SACCO DI DECONTAMINAZIONE FANGHI DI LAVAGGIO	20 AREA RELAX
11 AREA LAVAGGIO AUTOMEZZI	21 INFERMERIA
12 TETTOIA RICOVERO MEZZI E MATERIALI	22 LAVANDERIA
13 HERBATAIO GPL	23 GRUPPO ELETTRICO
14 DEPOSITO RIFIUTI SPECIALI	24 CENTRALE TERMICA
15 DEPOSITO RIFIUTI	25 IMPIANTO DI BENTONAGGIO
16 GIRI A TORRE	26 BERMA PERIMETRALE DI PROTEZIONE
17 AREA DI PREASSEMBLAGGIO FERRO	27 DORMITORE
18 AREA STOCCAGGIO MATERIALE DI RISULTA DEMOLIZIONE (GLS - AREA PREFABBRICAZIONE PICCOLI MANUFATTI)	28 DISCALCATORE E DISABBATORE
19 VASCA DI ACCUMULO ACQUE AD USO CIVILE	29 FOSSA IMHOFF
20 TETTOIA RICOVERO MEZZI E MATERIALI	
21 MAGAZZINO	

VIABILITÀ AUTOTREURE (INTERNA AI CANTIERI)
 VIABILITÀ MEZZI PESANTI (INTERNA AI CANTIERI)

Sanas
GRUPPO FS ITALIANE

Direzione Progettazione e Realizzazione Lavori

E78 GROSSETO - FANO
Tratto Nodo di Arezzo – Selci – Lama (E45) – Palazzone del Pero – Completamento

PROGETTO DEFINITIVO FI 509

ARIAS - DIREZIONE PROGETTAZIONE E REALIZZAZIONE LAVORI

IL GEOLOGO Dott. Gian. Marco Leonardi Ordine dei geologi della Regione Lazio n. 1541 COORDINATORE PER LA SICUREZZA IN FASE DI PROGETTAZIONE Arch. Santo Salvatore Vermiglio Ordine Architetti Provincia di Reggio Calabria n. 1270 VISTO IL RESP. DEL PROCEDIMENTO Ing. Francesco Pisani	INGEGNERI Ing. Ambrogio... Ordine Ingegneri Provincia di Roma n. 2551 Ing. Moreno Paoletti Ordine Ingegneri Provincia di Perugia n. A2657 Ing. Matteo Bordugo Ordine Ingegneri Provincia di Pordenone n. 790A Dott. Ing. Giuseppe Resta Ordine Ingegneri Provincia di Roma n. 20629	PROGETTAZIONE ATT. (Mandatante) GPI INGEGNERIA GESTIONE PROGETTI INGEGNERIA s.r.l. (Mandatante) cooprogetti engeko (Mandatante) IL PROGETTISTA RESPONSABILE DELL'INTEGRAZIONE DELLE PRESTAZIONI SPECIALISTICHE (DPR/207/20 ART. 15 COMMA 2) PER LO SCOPPO DELLO SCANTINATO (DPR/207/20 ART. 15 COMMA 2) Dott. Ing. GIORGIO GUIDUCCI Ordine Ingegneri Provincia di Roma n. 14035
---	---	---

PROGETTO DELL'INFRASTRUTTURA - CANTIERIZZAZIONE
FASI COSTRUTTIVE
Completamento svincolo lato Fano - Fase 2B

CODICE PROGETTO	NOME FILE	REVISIONE	SCALA
PROGETTO: DPFI509D	TOOCAAOCANPL18_A	A	1:2000
D			
C			
B			
A	Emissione	Maggio '22	Farino Signorelli Guiducci
REV.	DESCRIZIONE	DATA	REDATTO VERIFICATO APPROVATO