



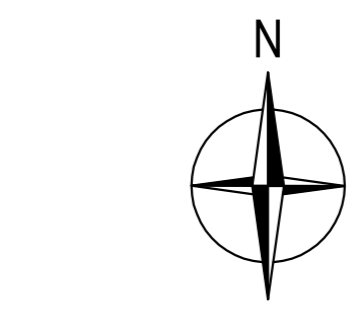

ASSE PRINCIPALE  
NON OGGETTO DELLA PRESENTE VERIFICA  
DI ASSOGGETTABILITA' ALLA VIA

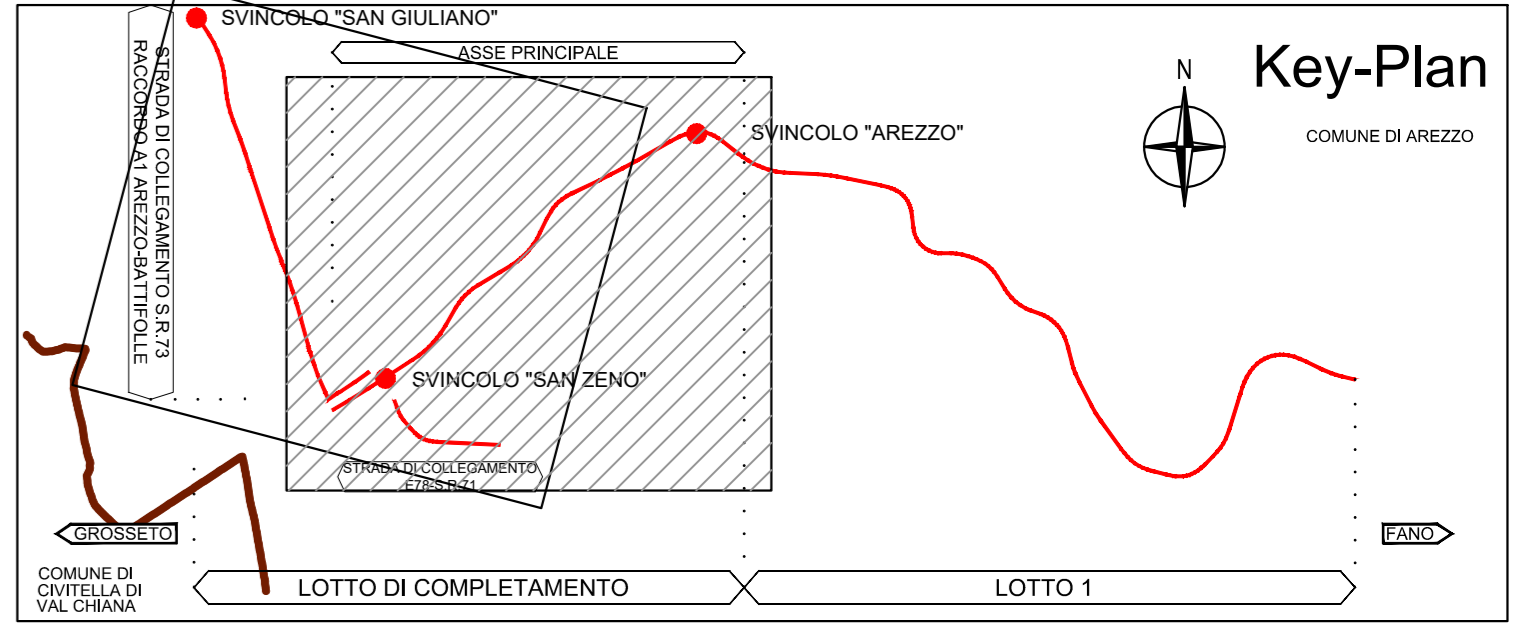

PROVINCIA : AREZZO  
COMUNE : AREZZO

**Sanas**  
GRUPPO FS ITALIANE  
Direzione Progettazione e Realizzazione Lavori

**E78 GROSSETO - FANO**  
Tratto Nodo di Arezzo – Selci – Lama (E45) –  
Palazzo del Pero – Completamento

PROGETTO DEFINITIVO FI 509

ANAS - DIREZIONE PROGETTAZIONE E REALIZZAZIONE LAVORI

<p>IL GEOLOGO</p> <p>Dott. Gian. Marco Leonardi Ordine dei geologi della Regione Lazio n. 1541</p> <p>COORDINATORE PER LA SICUREZZA IN FASE DI PROGETTAZIONE</p> <p>Arch. Santo Salvatore Vermiglio Ordine Architetti Provincia di Reggio Calabria n. 1270</p> <p>VISTO IL RESP. DEL PROCEDIMENTO</p> <p>Ing. Francesco Pisanì</p> <p>VISTO IL RESP. DEL PROGETTO</p> <p>Arch. Pisanì, Marco Calozza</p>	<p>I PROGETTISTI SPECIALISTICI</p> <p>Ing. Ambrogio Signorelli Ordine Ingegneri Provincia di Roma n. A31111</p> <p>Ing. Moreno Panfilì Ordine Ingegneri Provincia di Perugia n. A2857</p> <p>Ing. Matteo Bordugo Ordine Ingegneri Provincia di Pordenone al n. 790A</p> <p>Ing. Giuseppe Resta Ordine Ingegneri Provincia di Roma n. 20629</p>	<p>PROGETTAZIONE ATI (Mandataria)</p> <p><b>GPI INGEGNERIA</b> GESTIONE PROGETTI INGEGNERIA s.r.l.</p> <p>cooprogetti</p> <p>engeko</p> <p>IL PROGETTISTA RESPONSABILE DELL'INTEGRAZIONE DELLE PRESTAZIONI SPECIALISTICHE (DPR/207/20 ART 15 COMMA 12):</p> <p>Dott. Ing. GIORGIO GUIDUCCI Ordine Ingegneri Provincia di Roma n. 14035</p>
--	--	--

ELABORATI GENERALI

Planimetria su fotomosaico di foto aeree  
Tav.1 di 2

CODICE PROGETTO	LV/PROG ANNO	NOME FILE	REVISIONE	SCALA
PROGETTO D P F 1 5 0 9	D 2 2	T00E600ENP001_B	B	1:5000
D				
C				
B	Emissione per Verifica di Assoggettabilità VIA	Sett. '22	Signorelli	Signorelli
A	Emissione	Gennaio '22	Parente	Signorelli
REV.	DESCRIZIONE	DATA	REDATTO	VERIFICATO
				APPROVATO