


ASSE PRINCIPALE
NON OGGETTO DELLA PRESENTE VERIFICA
DI ASSOGGETTABILITA' ALLA VIA

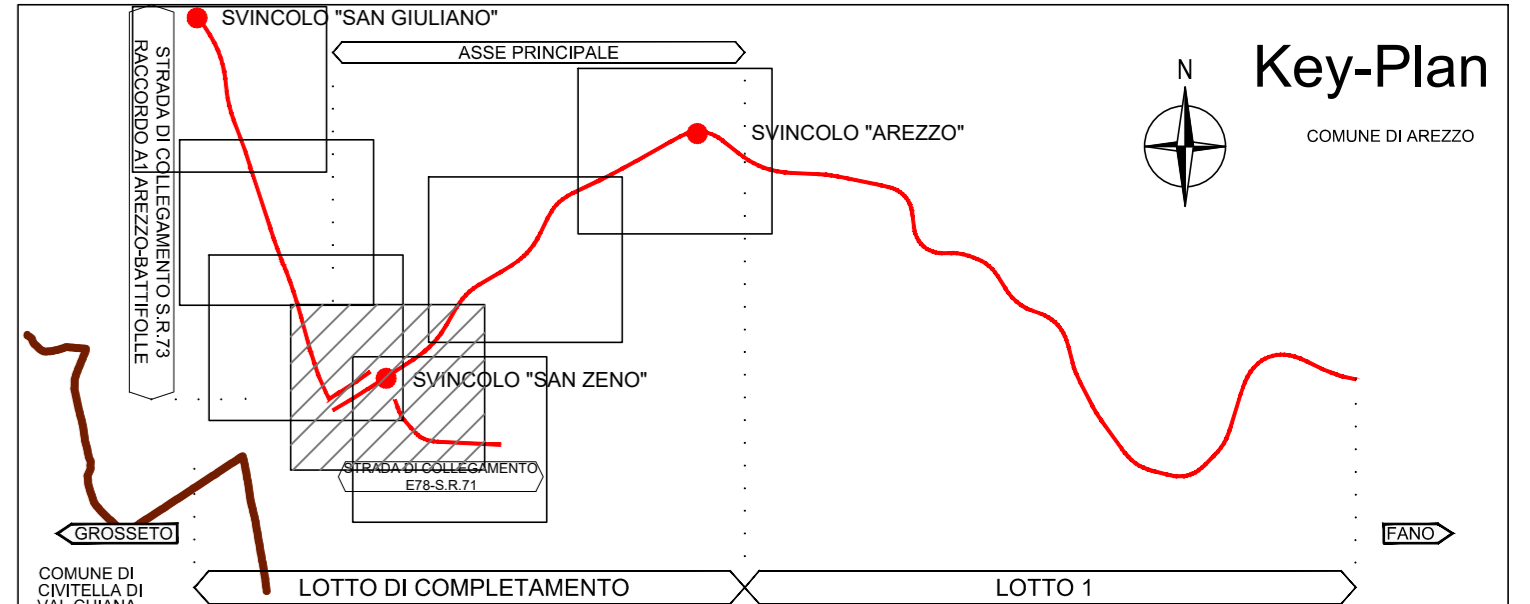

LEGENDA

- INDAGINI PROGETTO DEFINITIVO 2020
- Sondaggi geognostici
 - Sondaggi geognostici attrezzati con tubazione piezometrica
 - Sondaggi geognostici attrezzati con tubazione per prove sismiche Downhole
 - Pozzetto esplorativo
 - Stendimento sismico a rifrazione
 - Stendimento sismico tipo Masw
- INDAGINI PREGRESSE
- Indagini campagna 2008
- Sondaggi geognostici attrezzati con tubazione piezometrica
 - Sondaggi geognostici attrezzati con tubazione inclinometrica
 - Pozzetti esplorativi
 - Prove di carico su piastra
- Indagini campagna 2006
- Sondaggi geognostici attrezzati con tubazione piezometrica
 - Prove penetrometriche statiche
- Indagini campagna 1994-1999-2000
- Sondaggi campagna 1999-2000
 - Sondaggi campagna 1994

Sanas
GRUPPO FS ITALIANE

Direzione Progettazione e Realizzazione Lavori

E78 GROSSETO - FANO
Tratto Nodo di Arezzo – Selci – Lama (E45) –
Palazzo del Pero – Completamento


PROGETTO DEFINITIVO FI 509

ANAS - DIREZIONE PROGETTAZIONE E REALIZZAZIONE LAVORI

<p>IL GEOLOGO</p> <p><i>[Signature]</i></p> <p>Doc. Caric. Arch. n. 1141 data Regione Lazio n. 1141</p> <p>COORDINATORE PER LA SICUREZZA IN FASE DI PROGETTAZIONE</p> <p>Arch. Santo Salvatore Vermiglio Ordine Architetti Provincia di Foggia n. 1270</p> <p>VISTO IL RESP. DEL PROCEDIMENTO Ing. Francesco Piani</p> <p>VISTO IL RESP. DEL PROGETTO Arch. Pininf. Marco Calzavara</p>	<p>I PROGETTISTI SPECIALISTICI</p> <p>Ing. Ambrogio Signorelli Ordine Ingegneri Provincia di Roma n. A35111</p> <p>Ing. Moreno Pavilli Ordine Ingegneri Provincia di Perugia n. A2657</p> <p>Ing. Matteo Bordugo Ordine Ingegneri Provincia di Pordenone al n. 790A</p> <p>Ing. Giuseppe Rosta Ordine Ingegneri Provincia di Roma n. 20629</p>	<p>PROGETTAZIONE AT1 (Mandatario)</p> <p>GPI INGEGNERIA GESTIONE PROGETTI INGEGNERIA s.r.l.</p> <p>(Mandatario)</p> <p>cooprogetti</p> <p>engeko</p> <p>(Mandatario)</p> <p>IL PROGETTISTA RESPONSABILE DELL'INTEGRAZIONE DELLE SCELTE STRUTTURATIVE SPECIALISTICHE (DPR 207/10 ART. 15 COMMA 1) Dot. Ing. GIORGIO GUIDUCCI Ordine Ingegneri Provincia di Roma n. 14035</p>
---	--	--

PROGETTO DELL'INFRASTRUTTURA – STUDI ED INDAGINI
Indagini geognostiche
Planimetria ubicazione indagini geognostiche
Asse principale – Tav. 1 di 7

CODICE PROGETTO	NOME FILE	REVISIONE	SCALA
PROGETTO D/P/F/15/09	LIV.PRG. ANNO D/22	T00GEOGEOPU01_C	C
ELAB.	T00GEOGEOGEOPU01		1:2.000
D	Rev. o seguito istruttoria Prot. U.0115264.24-02-2022	Maggio '22	Leonardi
C			Leonardi
B		Gennaio '22	Barletto
A		Giugno '20	Leonardi
REV.	DESCRIZIONE	DATA	REDATTO VERIFICATO APPROVATO

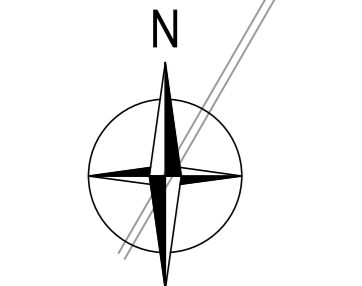

PROVINCIA AREZZO
COMUNE AREZZO