




ASSE PRINCIPALE
NON OGGETTO DELLA PRESENTE VERIFICA
DI ASSOGGETTABILITA' ALLA VIA

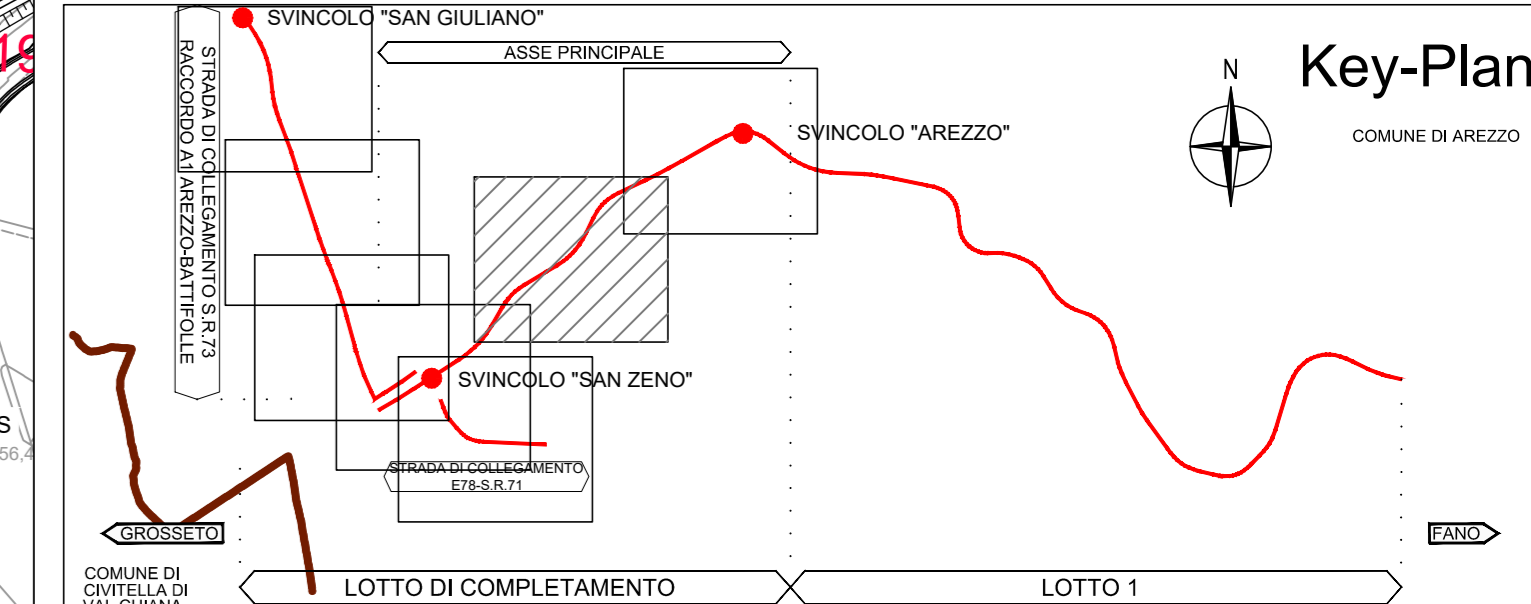

LEGENDA

- INDAGINI PROGETTO DEFINITIVO 2020**
- Sondaggi geognostici
 - Sondaggi geognostici attrezzati con tubazione piezometrica
 - Sondaggi geognostici attrezzati con tubazione per prove sismiche Downhole
 - Pozzetto esplorativo
 - Stendimento sismico a rifrazione
 - Stendimento sismico tipo Masw
- INDAGINI PREGRESSE**
- Indagini campagna 2008**
- Sondaggi geognostici attrezzati con tubazione piezometrica
 - Sondaggi geognostici attrezzati con tubazione inclinometrica
 - Pozzetti esplorativi
 - Prove di carico su piastra
- Indagini campagna 2006**
- Sondaggi geognostici attrezzati con tubazione piezometrica
 - Prove penetrometriche statiche
- Indagini campagna 1994-1999-2000**
- Sondaggi campagna 1999-2000
 - Sondaggi campagna 1994



Sanas
GRUPPO FS ITALIANE

Direzione Progettazione e Realizzazione Lavori

E78 GROSSETO - FANO
Tratto Nodo di Arezzo – Selci – Lama (E45) –
Palazzo del Pero – Completamento

PROGETTO DEFINITIVO | FI 509

ANAS - DIREZIONE PROGETTAZIONE E REALIZZAZIONE LAVORI

IL GEOLOGO Dott. Carlo Amadio Ordine Geologi n. 1141 Provincia di Roma n. A35111	I PROGETTISTI SPECIALISTICI Ing. Ambrogio Signorelli Ordine Ingegneri Provincia di Roma n. A35111	PROGETTAZIONE ATI (Mandatario) GPI INGEGNERIA GESTIONE PROGETTI INGEGNERIA s.r.l.
COORDINATORE PER LA SICUREZZA IN FASE DI PROGETTAZIONE Arch. Santo Salvatore Vermiglio Ordine Architetti Provincia di Reggio Calabria n. 1270	Ing. Moreno Pavilli Ordine Ingegneri Provincia di Perugia n. A2657	(Mandatario) cooprogetti engeko
VISTO IL RESP. DEL PROCEDIMENTO Ing. Francesco Piani	Ing. Matteo Bordugo Ordine Ingegneri Provincia di Pordenone al n. 790A	(Mandatario) AIM
VISTO IL RESP. DEL PROGETTO Arch. Paolo Morici Ordine Architetti Provincia di Roma n. 20629	Ing. Giuseppe Resta Ordine Ingegneri Provincia di Roma n. 20629	IL PROGETTISTA RESPONSABILE DELL'INTEGRAZIONE DELLE SCELTE STRUTTURATIVE SPECIALISTICHE (DPR 207/20 ART. 15 COMMA 2) Dott. Ing. GIORGIO GUIDUCCI Ordine Ingegneri Provincia di Roma n. 14093

PROGETTO DELL'INFRASTRUTTURA – STUDI ED INDAGINI

Indagini geognostiche
Planimetria ubicazione indagini geognostiche
Asse principale – Tav. 2 di 7

CODICE PROGETTO	LIV. PRG. ANNO	NOME FILE	REVISIONE	SCALA	
DPIFI509D22	D 22	T00GEOG0EPU02_C	C	1:2.000	
D					
C	Rev. o seguito istruttoria Prot. U.0115264.24-02-2022	Maggio '22	Leonardi	Leonardi	Guiducci
B	Revisione	Gennaio '22	Barletto	Leonardi	Guiducci
A	Emissione	Giugno '20	Leonardi	Leonardi	Guiducci
REV.	DESCRIZIONE	DATA	REDATTO	VERIFICATO	APPROVATO

PROVINCIA: AREZZO
COMUNE: AREZZO