



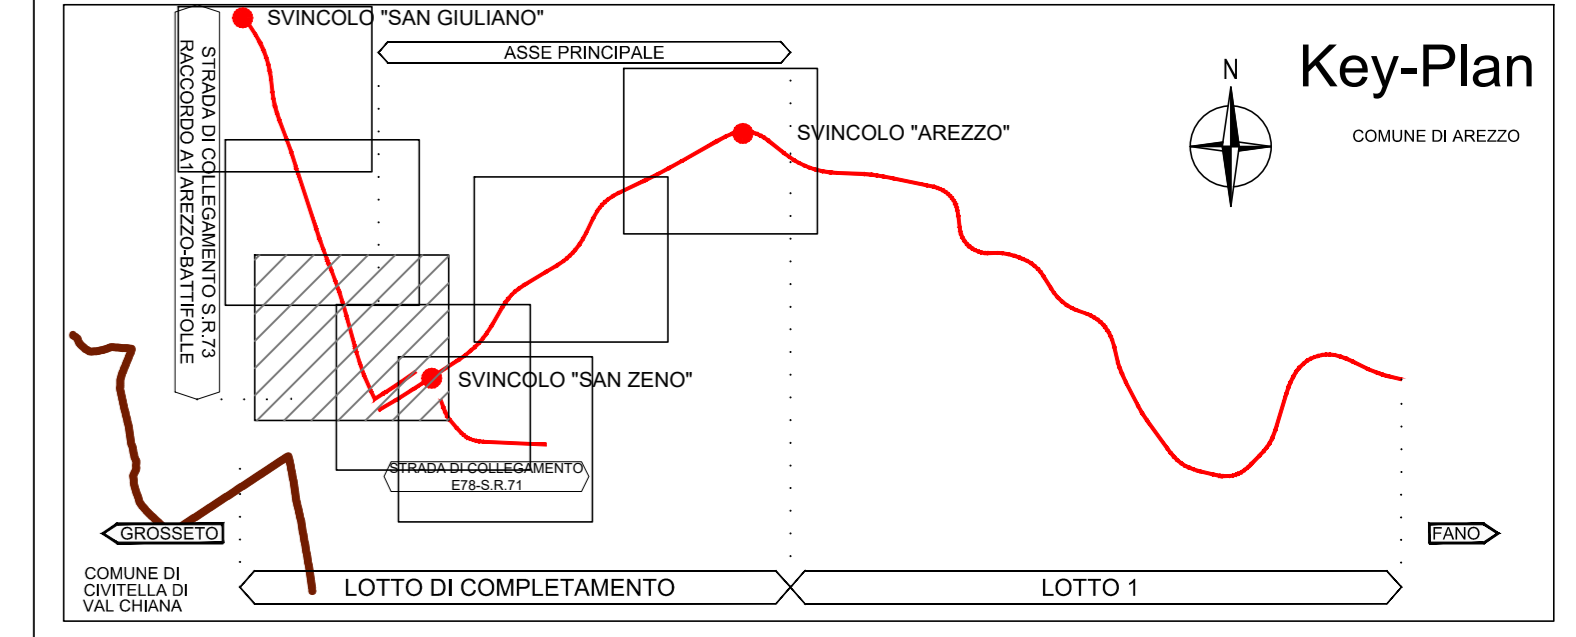

Linea Ferroviaria

ASSE PRINCIPALE  
NON OGGETTO DELLA PRESENTE VERIFICA  
DI ASSOGETTABILITA' ALLA VIA

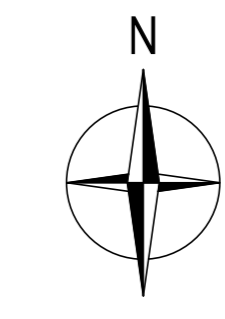

LEGENDA

- INDAGINI PROGETTO DEFINITIVO 2020
- Sondaggi geognostici
  - Sondaggi geognostici attrezzati con tubazione piezometrica
  - Sondaggi geognostici attrezzati con tubazione per prove sismiche Downhole
  - Pozzetto esplorativo
  - Stendimento sismico a rifrazione
  - Stendimento sismico tipo Masw
- INDAGINI PREGRESSE
- Indagini campagna 2008
- Sondaggi geognostici attrezzati con tubazione piezometrica
  - Sondaggi geognostici attrezzati con tubazione inclinometrica
  - Pozzetti esplorativi
  - Prove di carico su piastra
- Indagini campagna 2006
- Sondaggi geognostici attrezzati con tubazione piezometrica
- Prove penetrometriche statiche
- Indagini campagna 1994-1999-2000
- Sondaggi campagna 1999-2000
  - Sondaggi campagna 1994

**Sanas**  
GRUPPO FS ITALIANE  
Direzione Progettazione e Realizzazione Lavori

**E78 GROSSETO - FANO**  
Tratto Nodo di Arezzo – Selci – Lama (E45) –  
Palazzo del Pero – Completamento

PROGETTO DEFINITIVO | FI 509

ANAS - DIREZIONE PROGETTAZIONE E REALIZZAZIONE LAVORI

IL GEOLOGO Dot. Carlo ANTONI Ordine Ingegneri Provincia di Roma n. 435111	PROGETTISTI SPECIALISTICI Ing. Ambrogio Signorelli Ordine Ingegneri Provincia di Roma n. 435111	PROGETTAZIONE AT: (Mandatario) <b>GPI INGEGNERIA</b> GESTIONE PROGETTI INGEGNERIA s.r.l.
COORDINATORE PER LA SICUREZZA IN FASE DI PROGETTAZIONE Arch. Santo Salvatore Vermiglio Ordine Architetti Provincia di Reggio Calabria n. 1270	Ing. Moreno Pavilli Ordine Ingegneri Provincia di Perugia n. A2557	(Mandatario) <b>cooprogetti</b> <b>engeko</b>
VISTO IL RES. DEL PROCEDIMENTO Ing. Francesco Pisani	Ing. Matteo Bordugo Ordine Ingegneri Provincia di Pordenone al n. 790A	(Mandatario) <b>INGENIERIA</b>
VISTO IL RES. DEL PROGETTO Arch. Paolo Morici Provincia di Roma n. 20629	Ing. Giuseppe Resta Ordine Ingegneri Provincia di Roma n. 20629	IL PROGETTISTA RESPONSABILE DELL'INTEGRAZIONE DELLE STRUTTURE SPECIALISTICHE (DPR/207/20 ART. 15 COMMA 2) Dot. Ing. GIORGIO GUIDUCCI Ordine Ingegneri Provincia di Roma n. 14035

PROGETTO DELL'INFRASTRUTTURA – STUDI ED INDAGINI  
Indagini geognostiche  
Planimetria ubicazione indagini geognostiche  
Strada di collegamento S.R.73 – Raccordo A1 Arezzo–Battifole – Tav. 4 di 7

CODICE PROGETTO	NOME FILE	REVISIONE	SCALA
DP/1509 D 22	T00GEOG0EPU04_C	C	1:2.000

REV.	DESCRIZIONE	DATA	REDATTO	VERIFICATO	APPROVATO
D					
C	Rev. o seguito istruttoria Prot. U.0115264.24-02-2022	Maggio '22	Leonardi	Leonardi	Guiducci
B	Revisione	Gennaio '22	Barletto	Leonardi	Guiducci
A	Emissione	Giugno '20	Leonardi	Leonardi	Guiducci

PROVINCIA : AREZZO  
COMUNE : AREZZO