



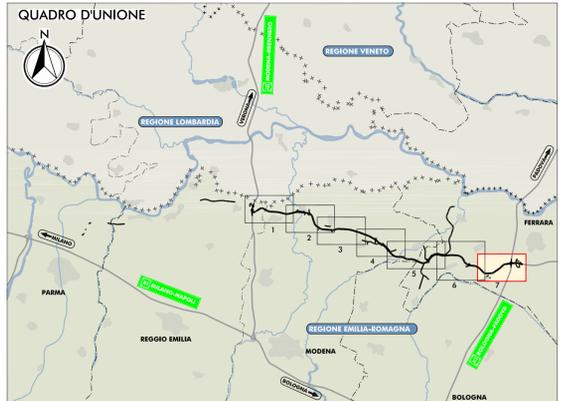

TRATTO "D" TRATTO "E"

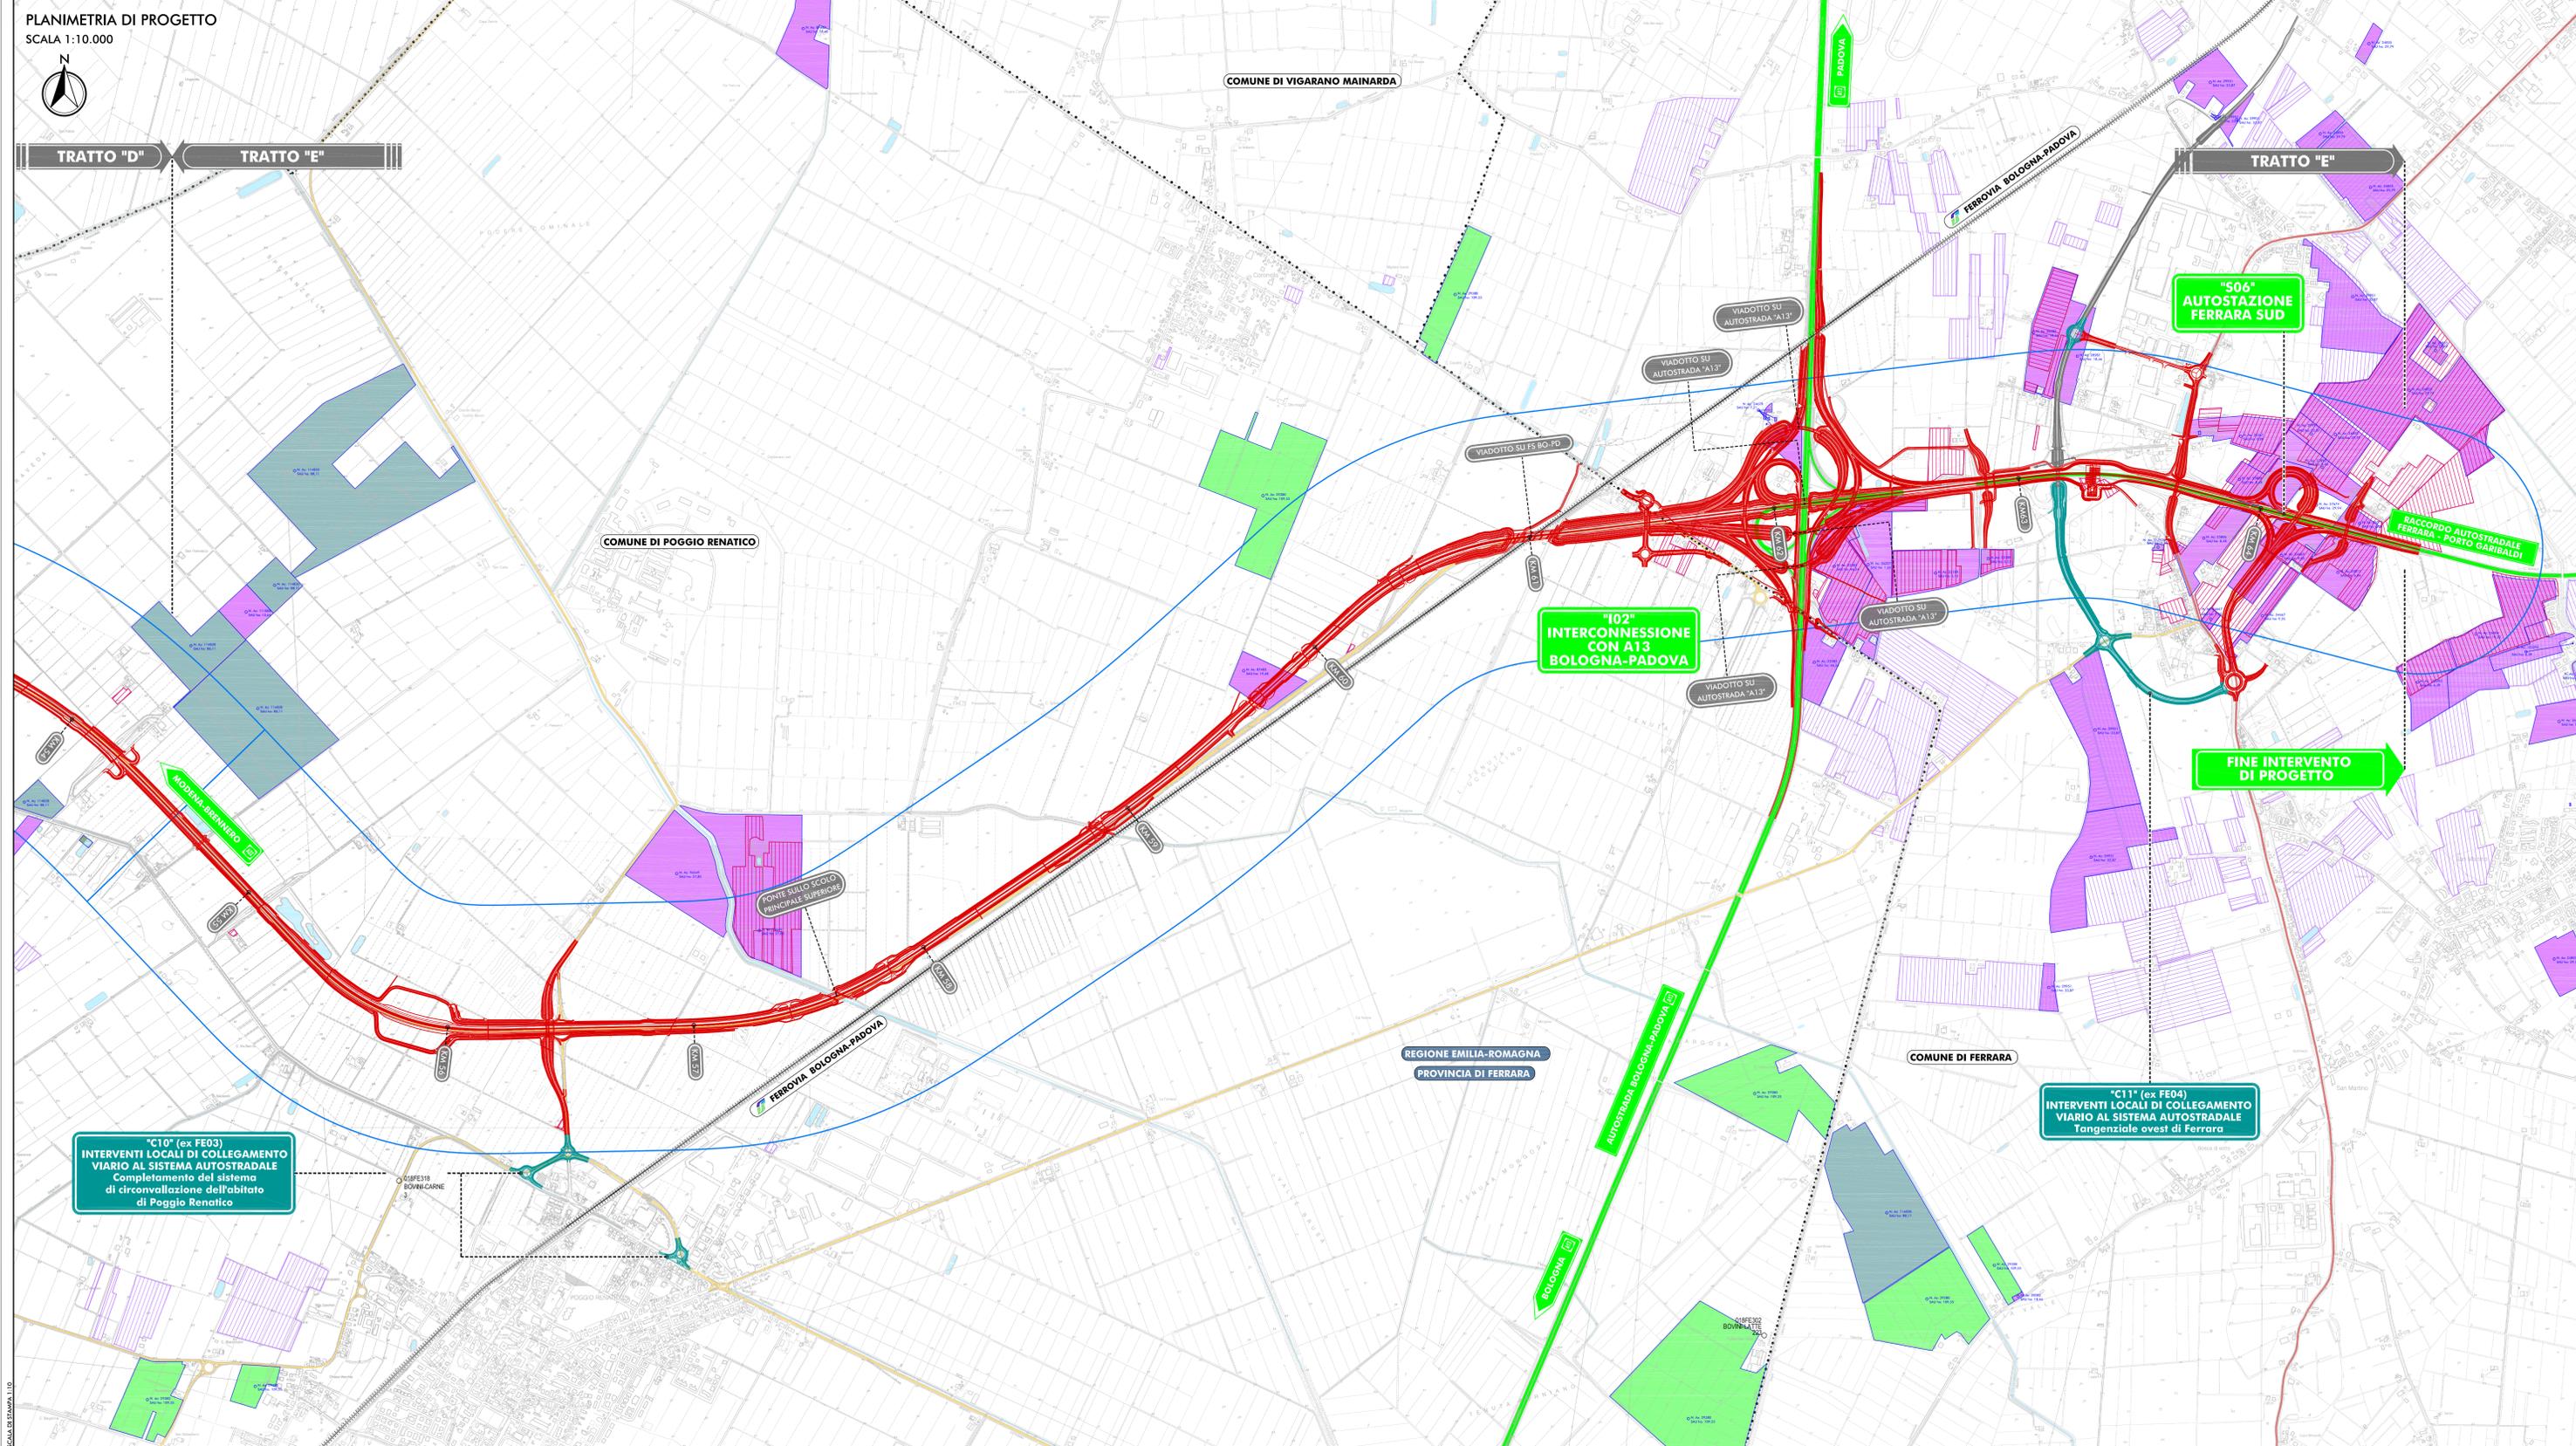

- LEGENDA**
- TERRITORIO**
 - +++++ CONFINI REGIONALI
 - CONFINI PROVINCIALI
 - CONFINI COMUNALI
 - CORSI D'ACQUA E PRESENZE IDROGRAFICHE PRINCIPALI
 - INFRASTRUTTURE ESISTENTI**
 - AUTOSTRADE
 - FERROVIE
 - AZIENDE ZOOTECNICHE E FRUTTICOLE IN BUFFER**
 - OSIPROZ BOVINA-LATTE 371
 - IDENTIFICATIVO AZIENDA ZOOTECNICA O FRUTTICOLA INTERSECTATA (fonte SIAR) SAU Nr. 123.45
 - BOVINA DA CARNE
 - SUINI
 - OVICAPRINI
 - INFRASTRUTTURE DI PROGETTO**
 - TRACCIATO AUTOSTRADALE DI PROGETTO
 - INTERVENTI LOCALI DI COLLEGAMENTO VIARIO AL SISTEMA AUTOSTRADALE
 - VIABILITA' DI ADDUZIONE AL SISTEMA AUTOSTRADALE
 - AVICOLI**
 - AZIENDA FRUTTICOLA
 - FRUTTETI E VIGNETI IN BUFFER (con orientamento filari)
 - FRUTTETI E VIGNETI FUORI BUFFER (con orientamento filari)
 - ATTIVITA' AGROALIMENTARE
 - AGRITURISMO O FATTORIA DIDATTICA
 - CONFINI AREA DI STUDIO (buffer 0,5 km)
 - STRADE**
 - STRADE STATALI
 - STRADE PROVINCIALI

"C10" (ex FE03)
INTERVENTI LOCALI DI COLLEGAMENTO VIARIO AL SISTEMA AUTOSTRADALE
Completamento del sistema di circoscrizione dell'abitato di Poggio Renatico

"I02" INTERCONNESSIONE CON A13 BOLOGNA-PADOVA

"S06" AUTOSTAZIONE FERRARA SUD

FINE INTERVENTO DI PROGETTO

"C11" (ex FE04)
INTERVENTI LOCALI DI COLLEGAMENTO VIARIO AL SISTEMA AUTOSTRADALE Tangenziale ovesti di Ferrara

IL CONCEDENTE: Regione Emilia-Romagna

IL CONCESSIONARIO: ARC AUTOSTRADA REGIONALE CISPADANA

AUTOSTRADA REGIONALE CISPADANA DAL CASELLO DI REGGIOLO-ROLO SULLA A22 AL CASELLO DI FERRARA SUD SULLA A13

CODICE C.U.P. E8180800060009

PROGETTO DEFINITIVO

STUDIO DI IMPATTO AMBIENTALE

QUADRO DI RIFERIMENTO AMBIENTALE
IMPATTI DEL PROGETTO E INTERVENTI DI MITIGAZIONE E COMPENSAZIONE AGRO-AMBIENTALE

CARTA DI LOCALIZZAZIONE, TIPOLOGIA E DIMENSIONI DELLE AZIENDE ZOOTECNICHE E FRUTTICOLE NEL BUFFER DI 500 METRI (TAV. 7/1)

RESPONSABILE INTEGRAZIONE PRESTAZIONI SPECIALISTICHE
Ing. Emilio Sotgiu
Albo Ing. Reggio Emilia n° 945

IL CONCESSIONARIO
Autosole Regionale Cispadana S.p.A.
Prestazioni Specialistiche
Emilio Sotgiu

TECNICO COORDINATORE TECNICO
Ing. Emilio Sotgiu

G									
F									
E									
D									
C									
B									
A	17.04.2012	EMISSIONE						CANALI	BECCARELLI SALSITI
REV.	DATA	DESCRIZIONE						REDAZIONE	APPROVAZIONE

IDENTIFICAZIONE ELABORATO

NUM. PROJ.	FASE	GRUPPO	COLORE	SPESA	WBS	TITOLO	DATA	REDAZIONE	PROGETTO	REV.	DATA
6318	P1	0	000			A	C1	31	A		MAGGIO 2012

SCALA 1:10.000